

- ### Nivellement


 - xx.xx Existant
 - (S.xx.xx) Cotes seuil projeté M1
 - xx.xx Projeté
 - xx.xx Projeté (à confirmer par levé topo complémentaire)
 - x.x%- Pente en travers
 - x.x%- Pente en travers (à confirmer par levé topo complémentaire)
 - x.xx%/x.xxxm Pente projetée en longueur
 - - - - - Ruptures / inversions pentes
- ### Bordures granit existantes conservées

 - Bordures existante vue 7cm, largeur 30cm
 - 2 bateaux existants vue 2cm, largeur 30cm à réemployer pour les 2 nouveaux accès, bateaux remplacés par bordure vue courante 7cm (rue Charpak)
 - 1 bateau PMR vue 2 cm, largeur 30cm (rue Chapak)
 - Bordures traversées piétonnes, vue courante 2cm, largeur 30cm
 - Bordures de raccords sur traversées, vues 7 > 2, largeur 30cm
 - Bordures arrassées place PMR, vue 0, largeur 30cm
 - Nb. bordures conservées en l'état, avenue de la Grande Halle.
- ### Bordures complémentaires

 - 3 bateaux projet vue 2 cm, largeur 30cm, accès aux lots (dont 2 en réemploi)
 - Bordures projet vue 7cm, largeur 30cm (en remplacement des bordures existantes vue 2, au droit des stationnements existants de la rue Charpak)
 - Bordures béton type P3 (fonds stationnements et plantations), vue 0 et 5, largeur 10cm
 - Bordures béton BAV (Périphérique, et sifflets PMR), vues variables, largeur 10 et 20cm

- ### Dispositifs chasse-roues mis en place

 - Demis sphère métal h.16cm, diamètre 32cm

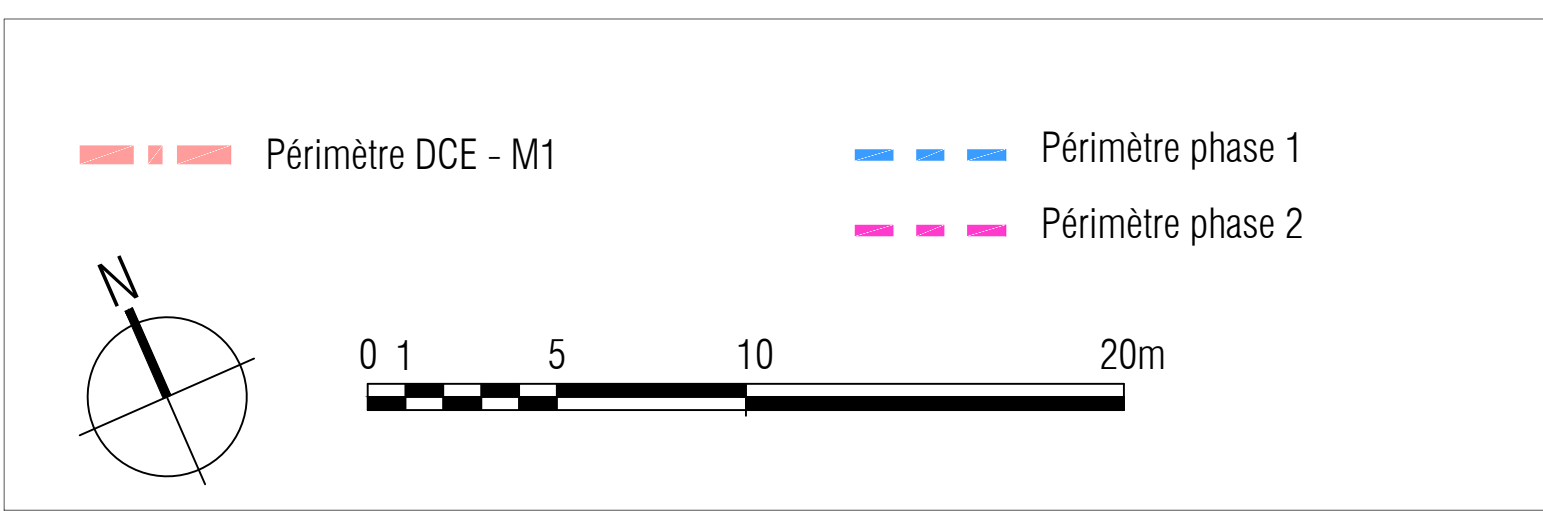

OPERATION

ZAC MANTES-UNIVERSITE GARE

MATRISE D'USAGE

EPAMSA

1 rue du Commerce 92000 Mantes la Jolie

MATRISE D'USAGE

ANMA, urbaniste

7 rue des Petites Eaux - 75018 PARIS / info@anma.fr / +33 1 80 80 81 81

MATRISE D'USAGE

MJSTS, paysagiste

Immeuble 68800 108 40100 rue Nord Clair - 75018 PARIS / contact@mjsts.fr / +33 1 40 00 00 00

MATRISE D'USAGE

ARCADIS, b.e.t. VRD

200 210 rue Raymond Lussanard - 75014 PARIS / paris.bureau@arcadis.com / +33 1 40 21 21 21

MATRISE D'USAGE

VIDEA, b.e.t. Développement Durable

10 Avenue Augustin Bonnet - 92000 MANTES LA JOLIE / contact@videa.com / +33 1 84 10 00 00

DOCUMENT

NIVELLEMENT - BORDURES

SECTEUR

M1

PROJET

SECTEUR DCE - M1 - ZAC MANTES-UNIVERSITE GARE

DATE

NOV. 2025

N° DE PLAN

03

PROJET

B

ÉCHELLE

1/200