

I EPFGE

I THIAUCOURT REGNIEVILLE


I Désamiantage et travaux pour la réalisation d'un couloir piétonnier

Maître d'ouvrage	Bureau d'études
<div>EPFGE</div> <div>Rue Robert BLUM</div> <div>54701 PONT A MOUSSON</div> <div></div>	<div></div> <div>VERDI Bâtiment EST</div> <div>2 ème étage Le Quai des Affaires</div> <div>3, Place du Général de Gaulle</div> <div>88000 - EPINAL</div>


Plans projet & existant	N° d'affaire
	15-00714

Phase	Echelle	Dessiné par	Vérifié par	N° du plan	Indice
PRO	1/100	S.BERARD	M.CEREA	100	A


Date	Indice	Modifications
31/10/2025	A	Première diffusion

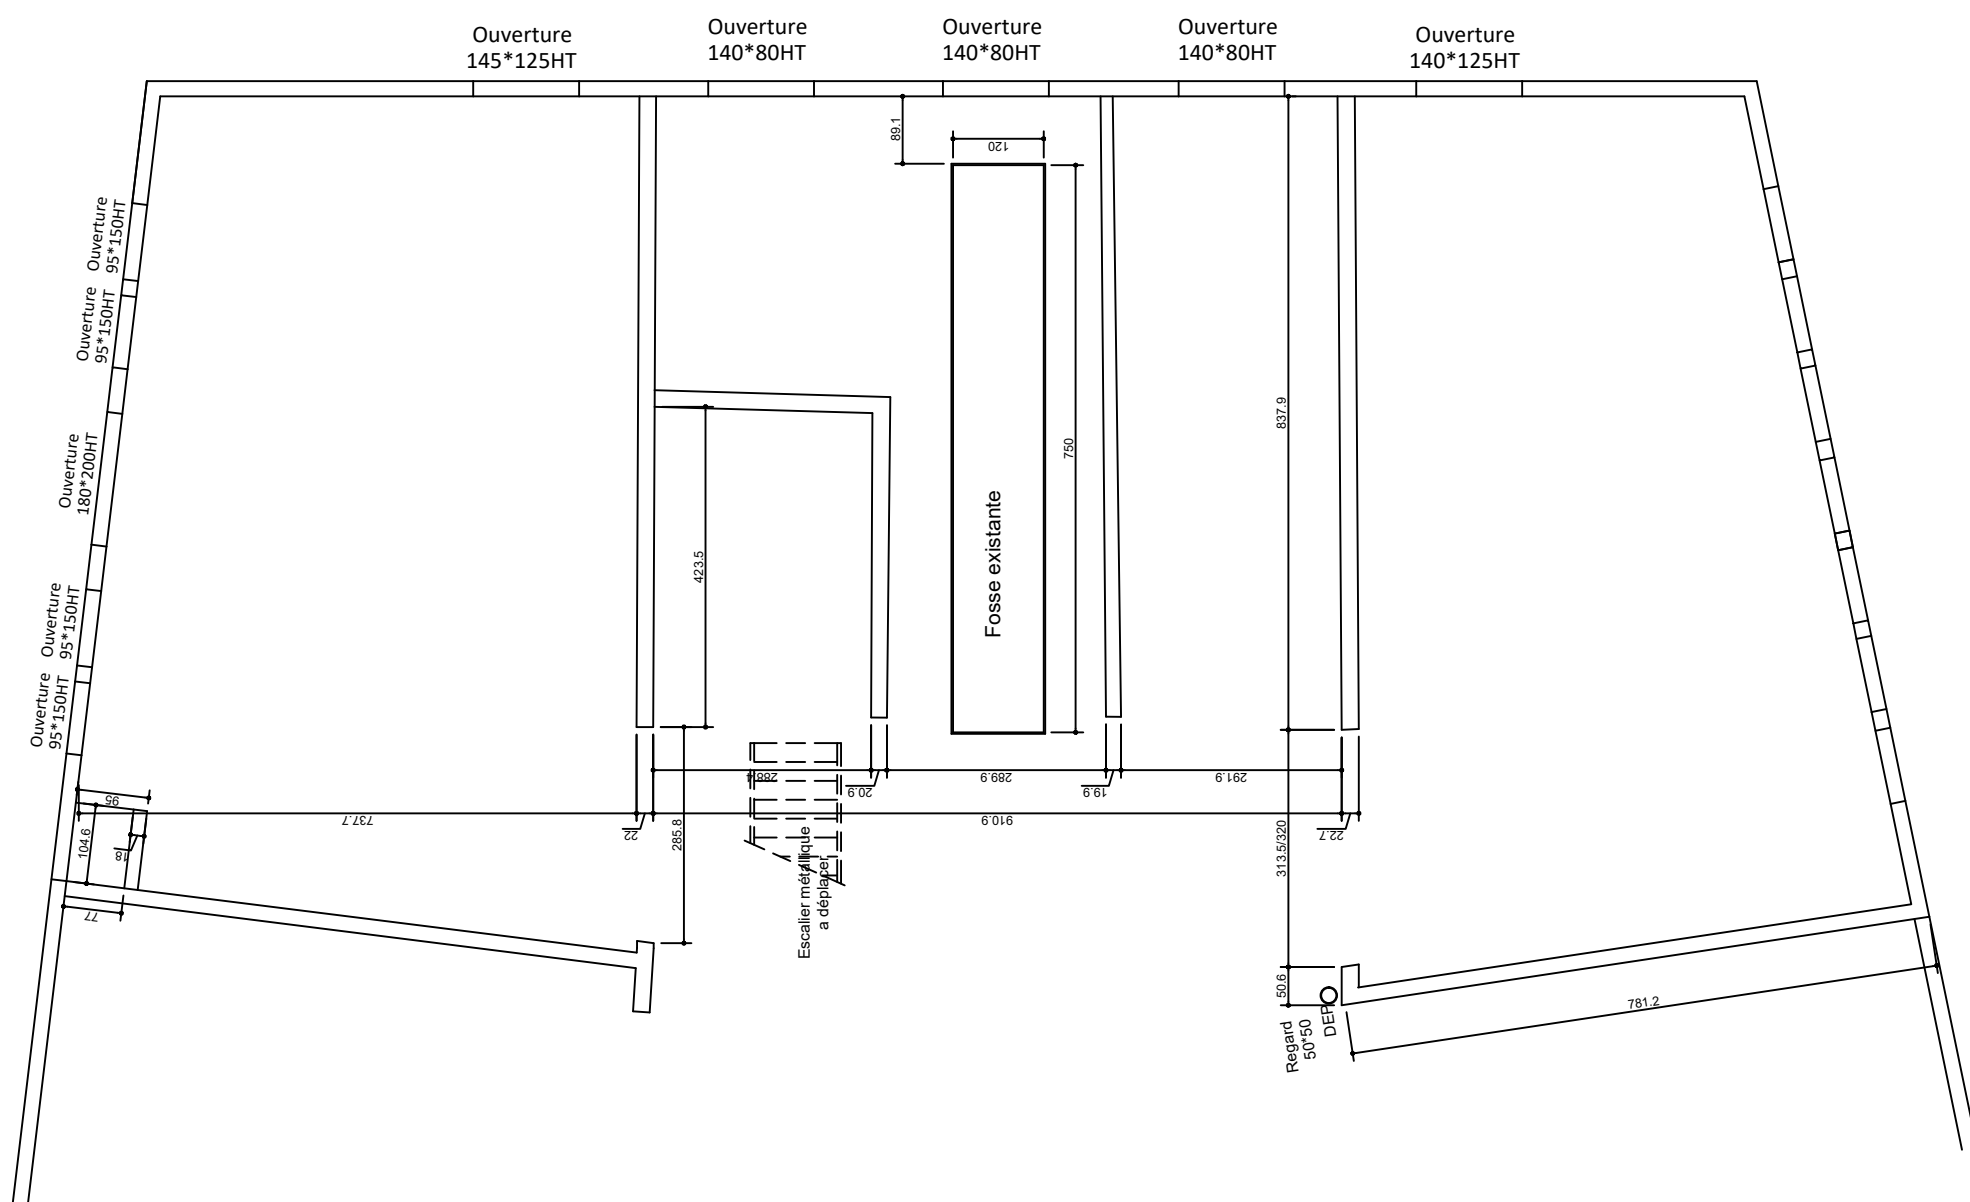

Plan (partiel) de l'existant

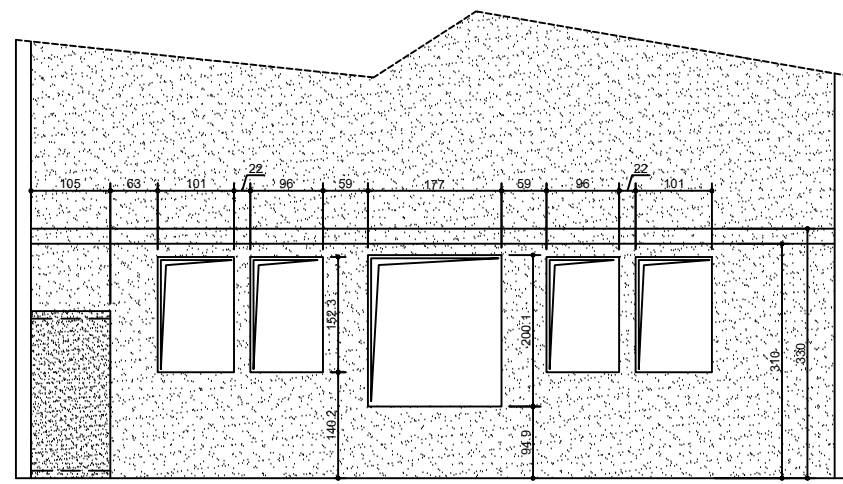




Façade sur RUPT - Existant
(Vue intérieur)

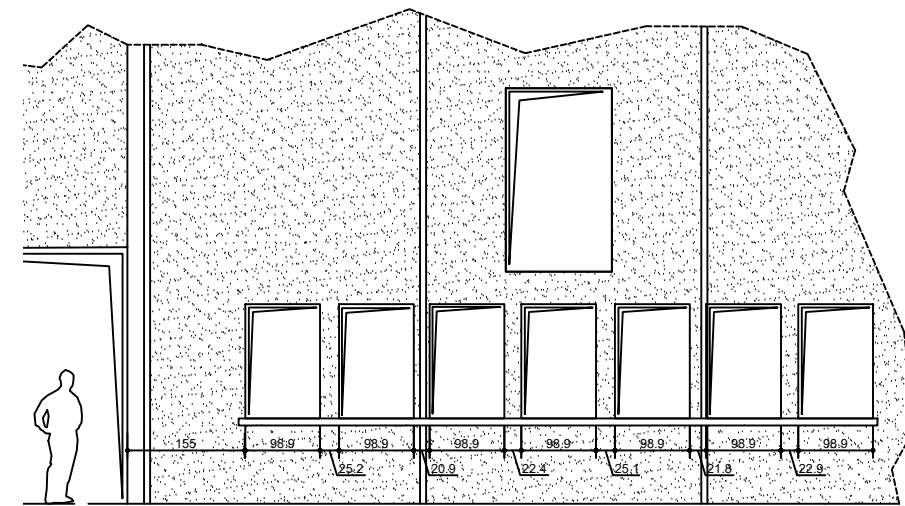


Façade sur rue - existant
(Vue extérieur)

THIAUCOURT REGNIEVILLE


Plans de l'existant					N° d'affaire
					15-00714
Phase	Echelle	Dessiné par	Vérifié par	N° du plan	Indice
PRO	1/100	S.BERARD	M.CEREA	101	A

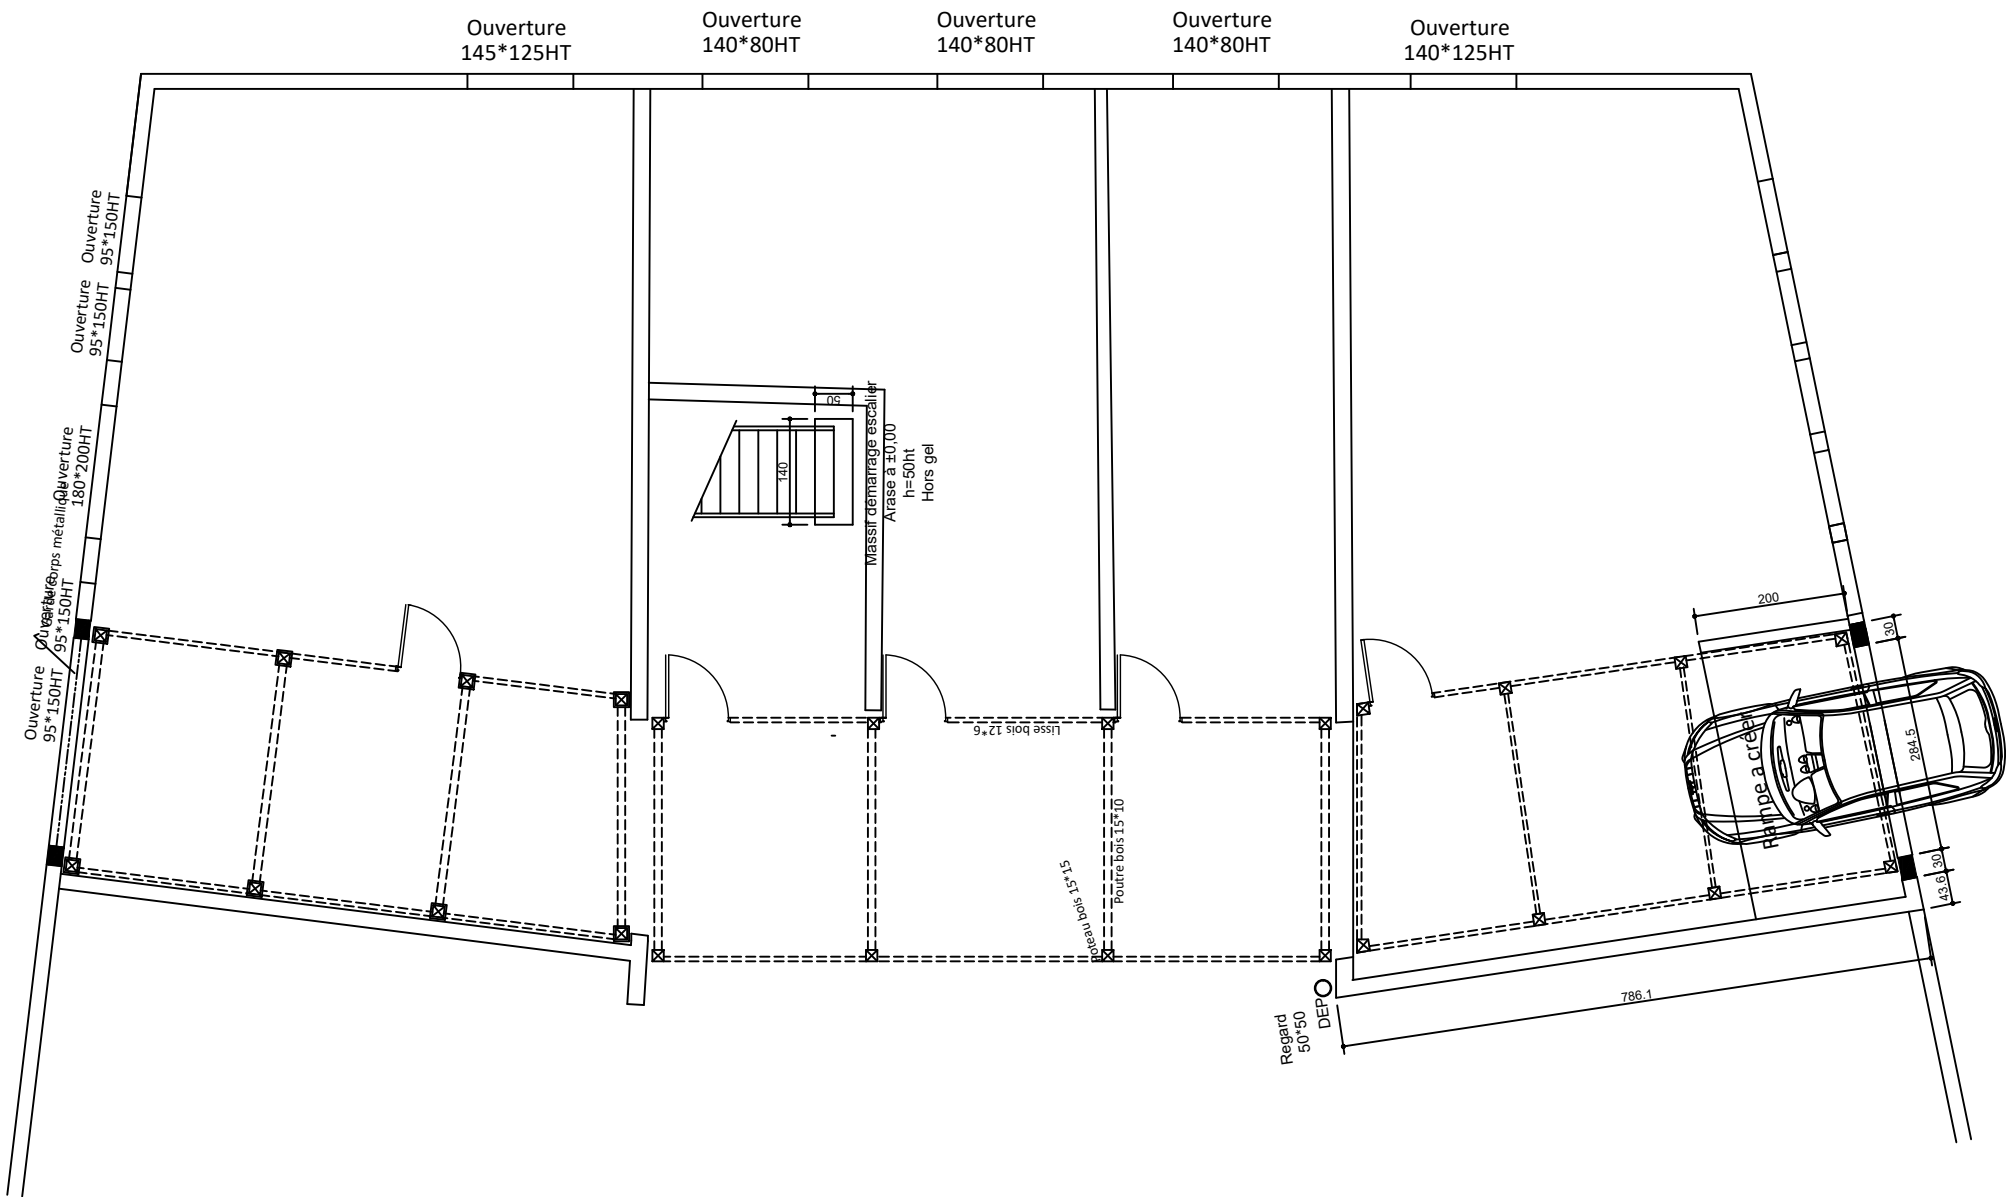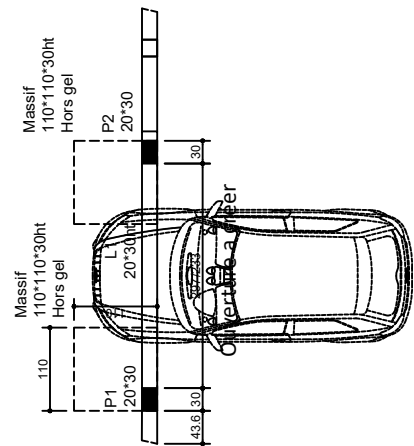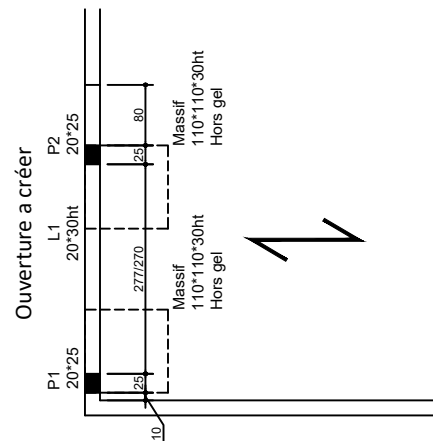

Plan (partiel) de l'existant

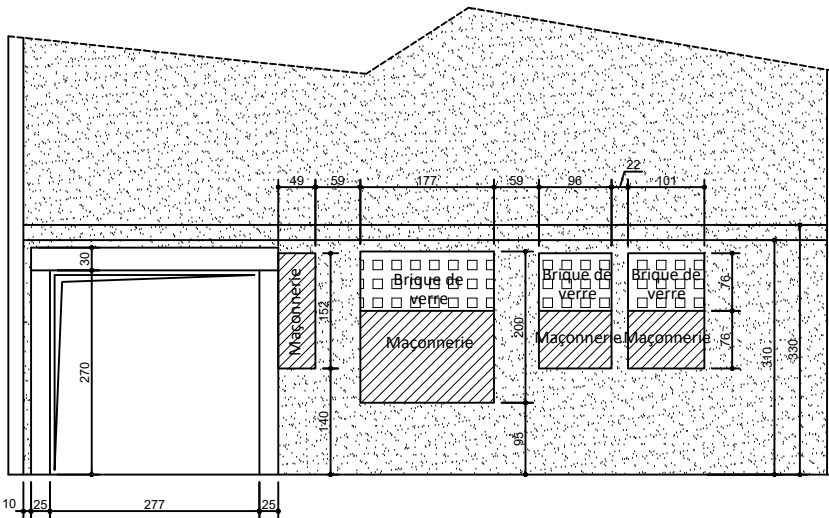

Façade sur RUPT - Projet
(Vue intérieur)



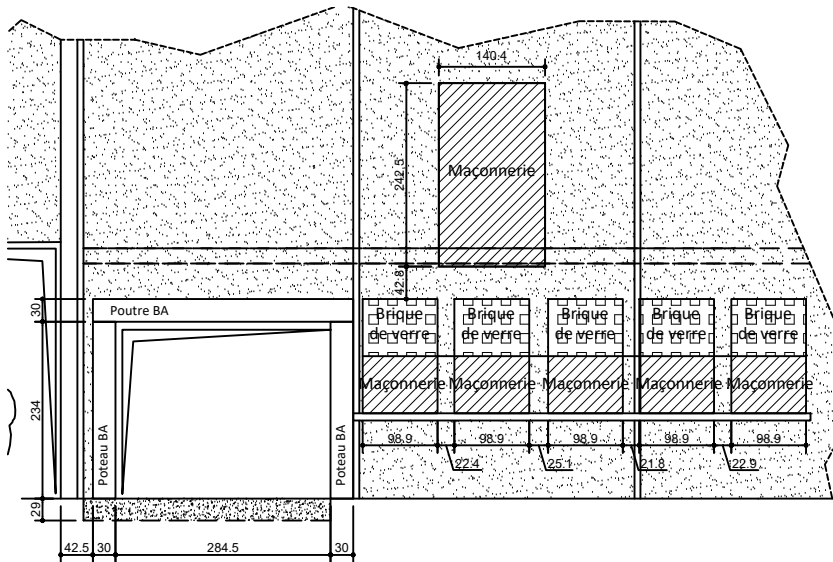


Façade sur rue - projet
(Vue extérieur)

THIAUCOURT REGNIEVILLE

Plans Projet					N° d'affaire
					15-00714
Phase	Echelle	Dessiné par	Vérifié par	N° du plan	Indice
PRO	1/100	S.BERARD	M.CEREA	102	A

Couloir piétonnier

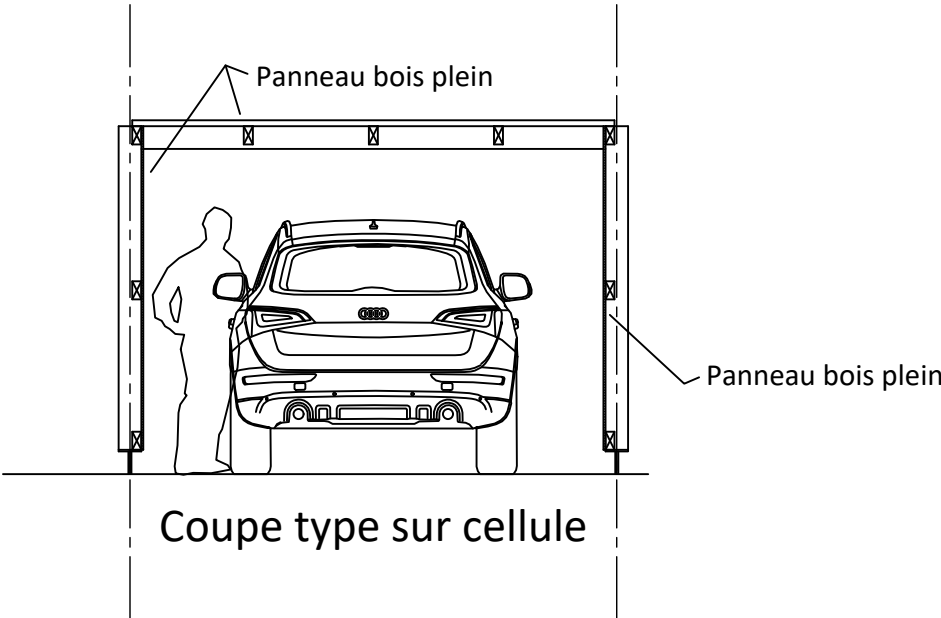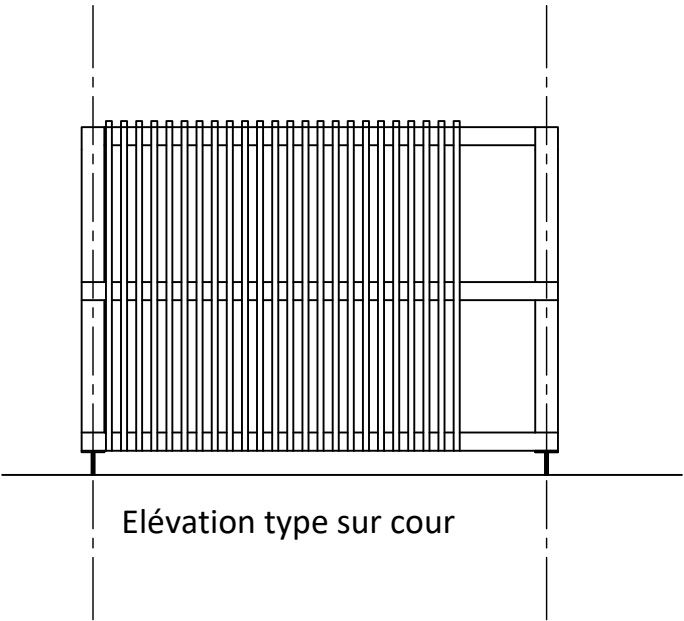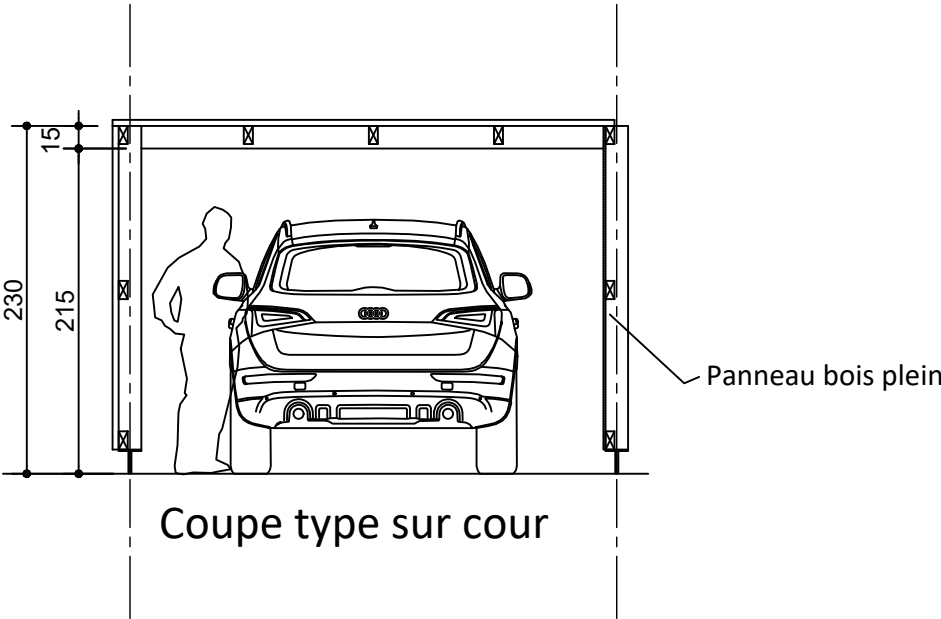


THIAUCOURT REGNIEVILLE

Plans du Projet

N° d'affaire
15-00714

Phase	Echelle	Dessiné par	Vérifié par	N° du plan	Indice
PRO	1/100	S.BERARD	M.CEREA	103	A

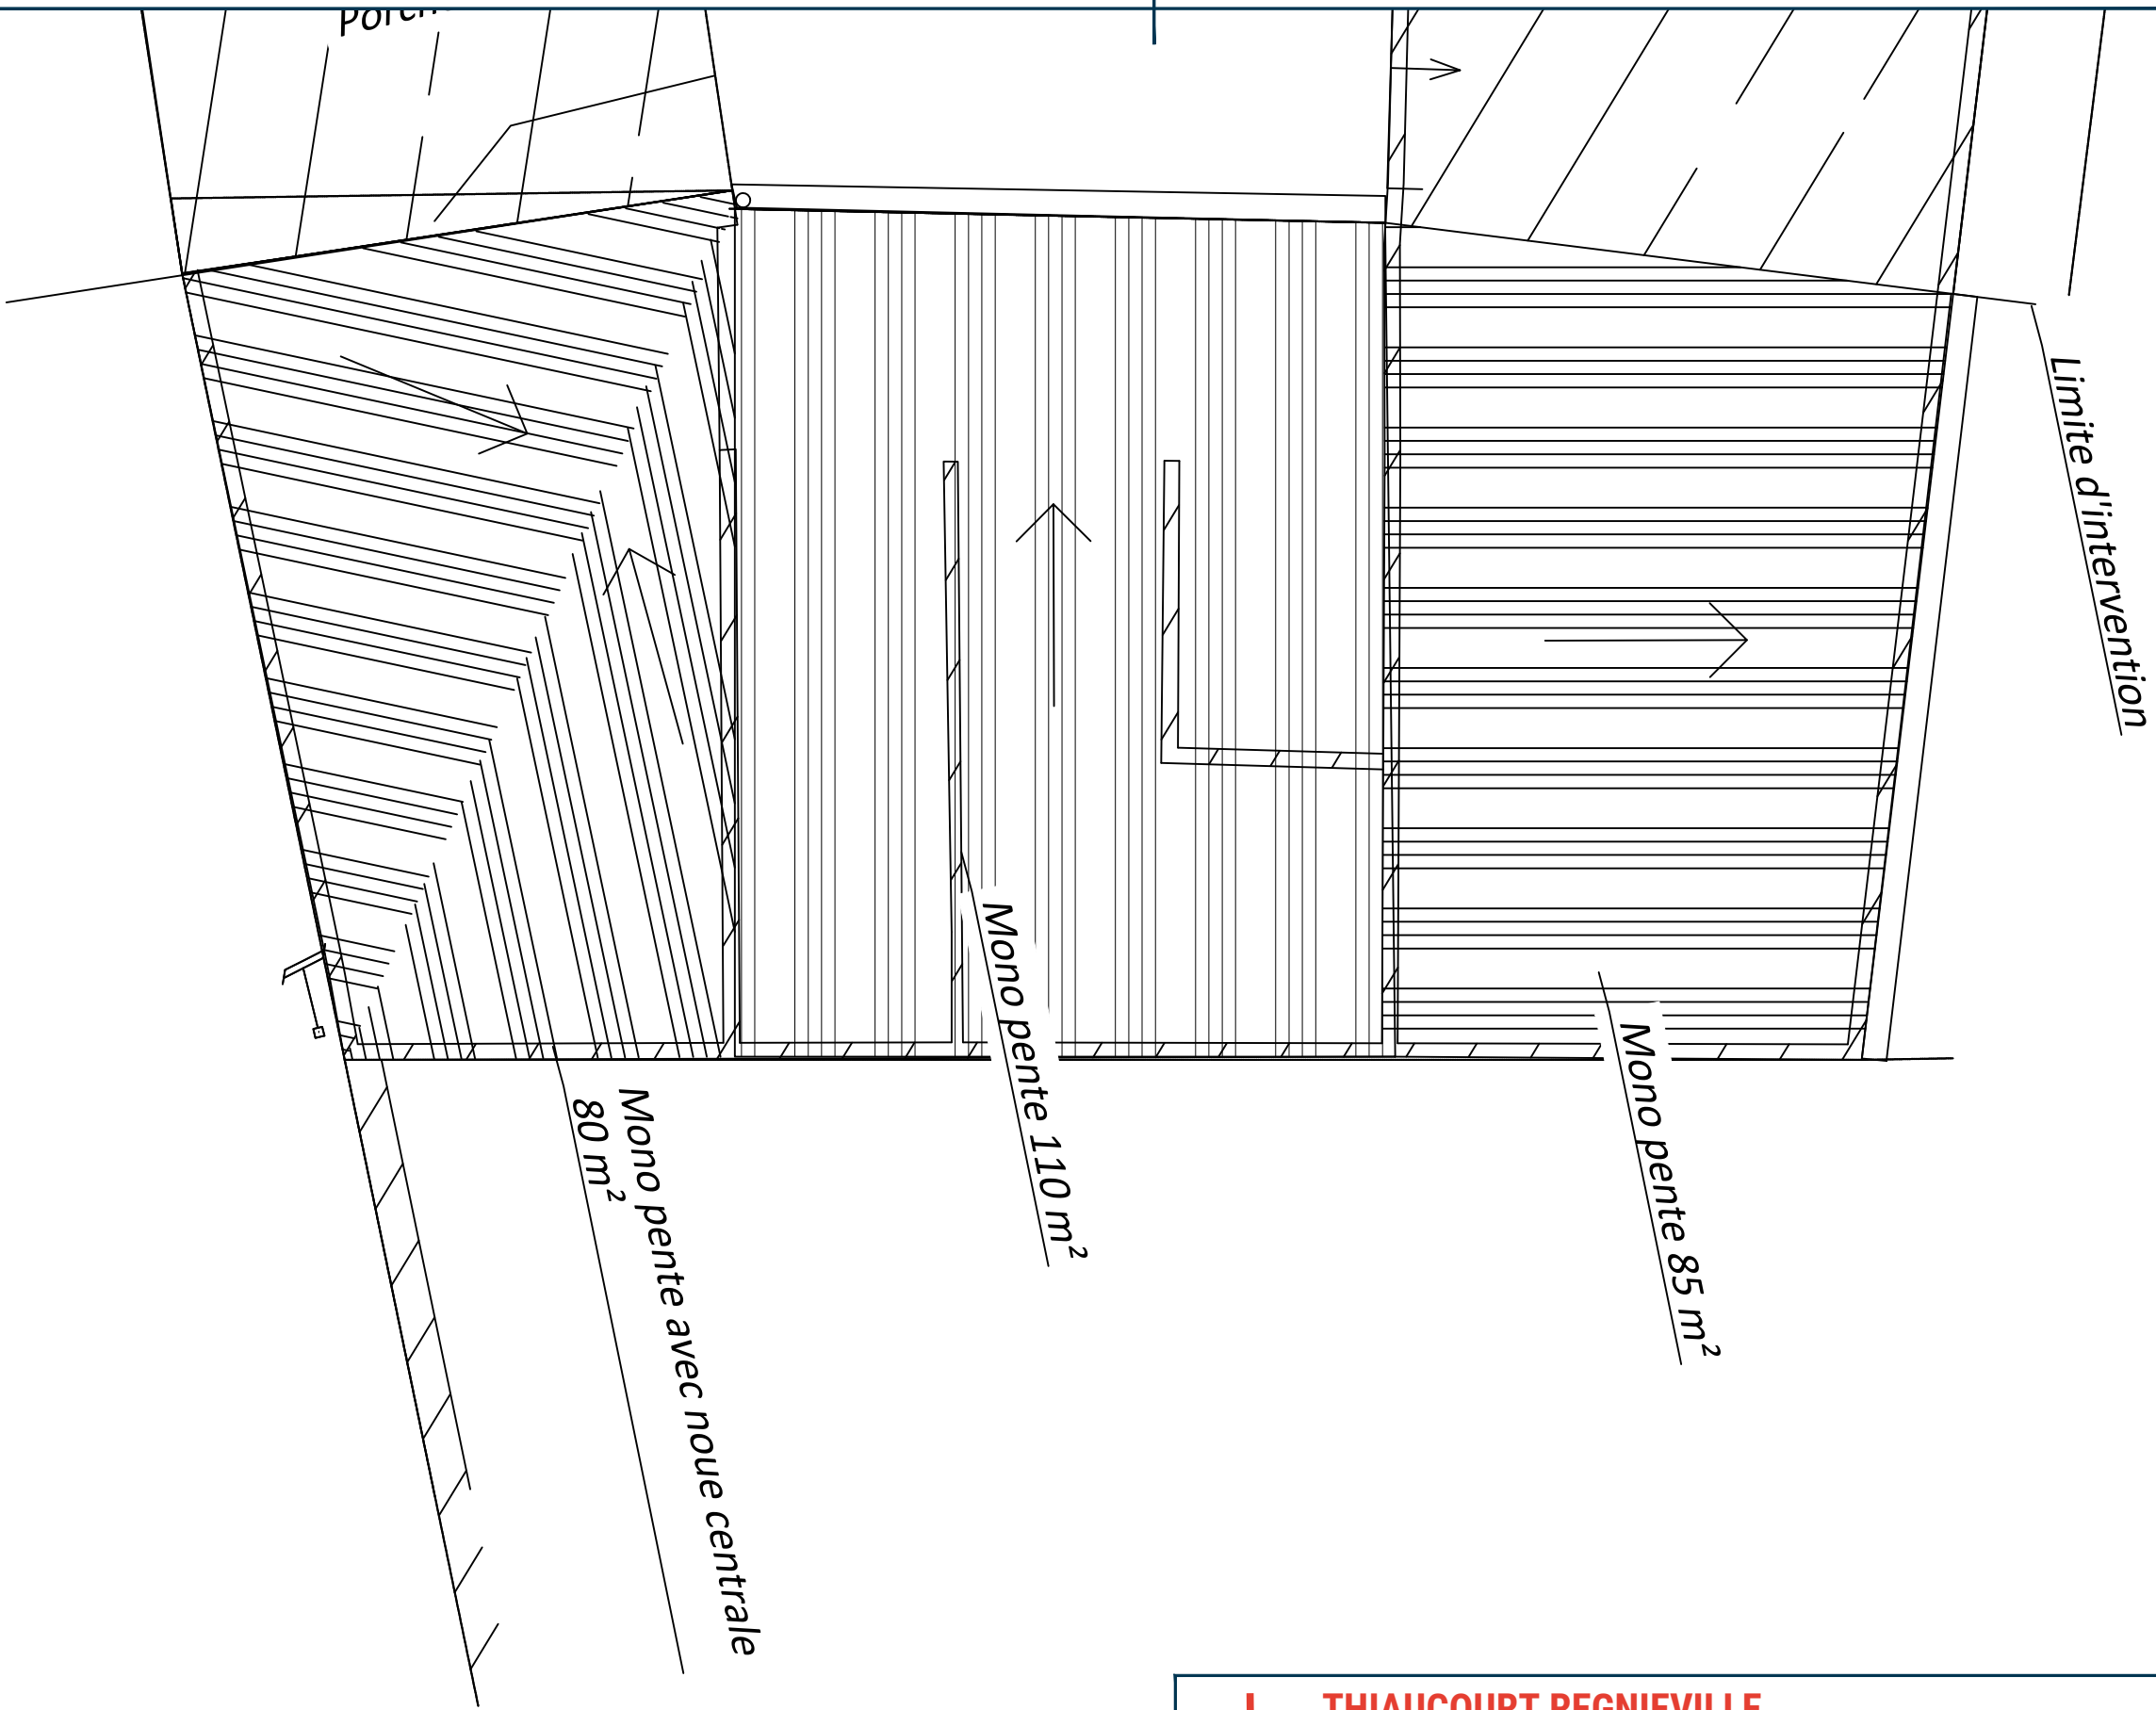

I THIAUCOURT REGNIEVILLE

Plans Projet	N° d'affaire
	15-00714

Phase	Echelle	Dessiné par	Vérifié par	N° du plan	Indice
PRO	1/100	S.BERARD	M.CEREA	104	A