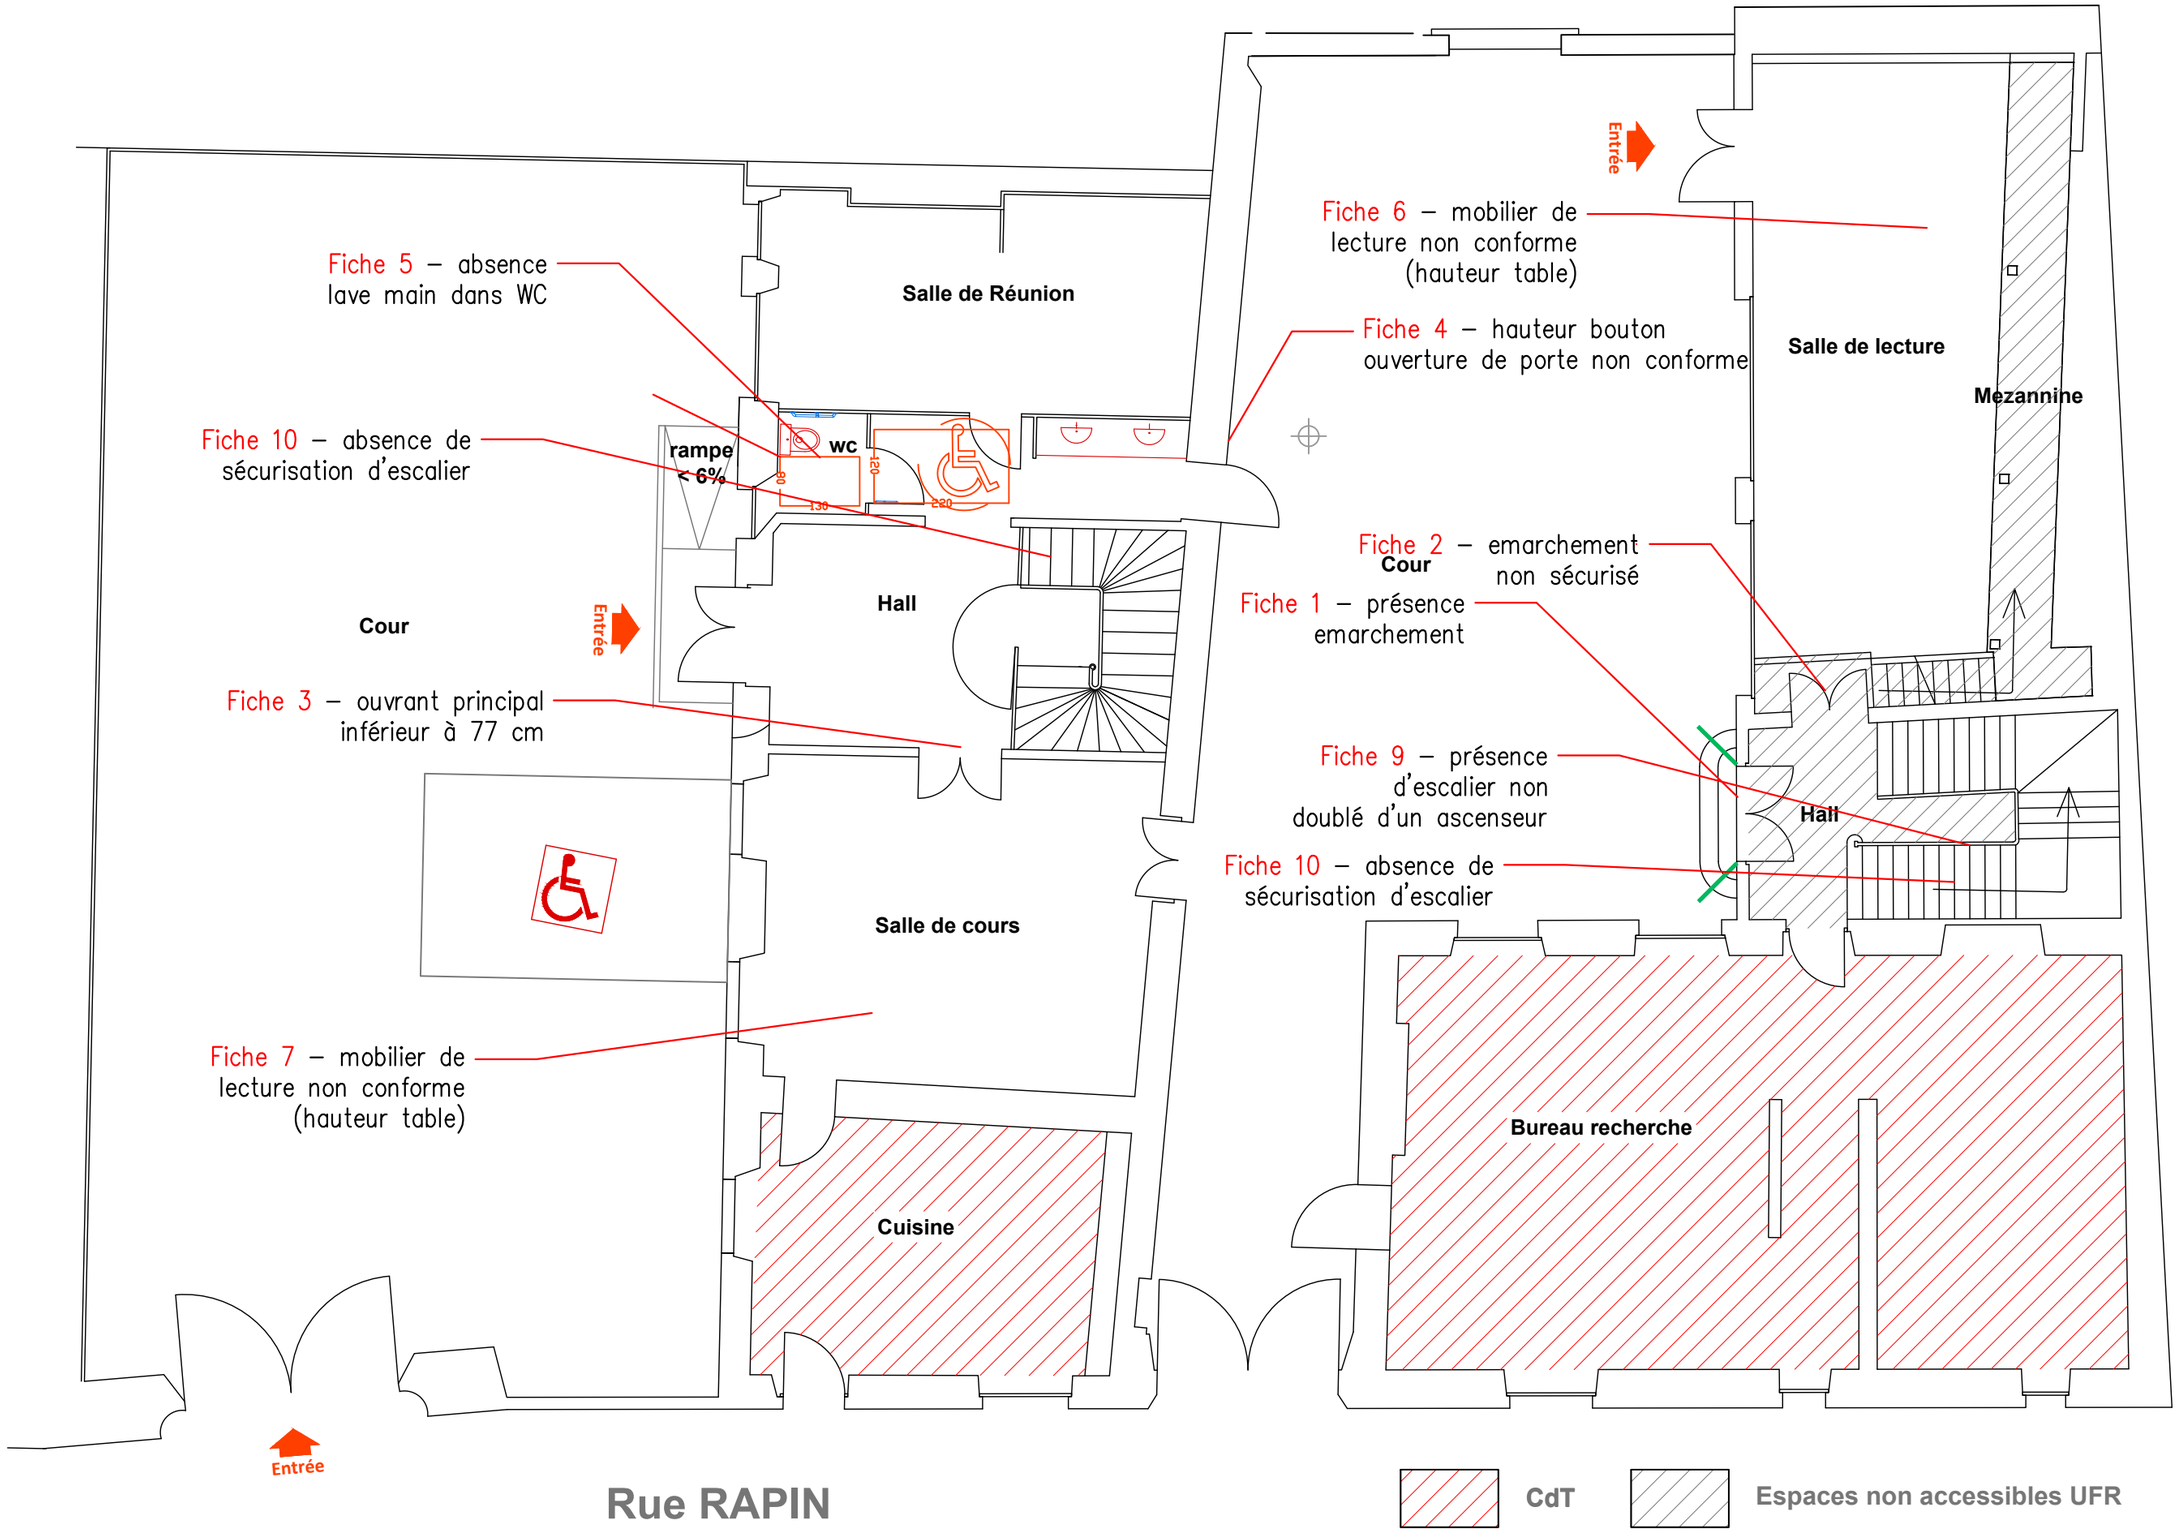

université de TOURS	Maître d'Ouvrage : Université de Tours, 60, rue du Plat d'Etain, 37020 Tours cedex 1	SMART SOLUTIONS UNE SOCIÉTÉ DE SOCOTEC	Maître d'Oeuvre : ASCAUDIT, Socotec Smart Solutions, Energy III - 155, Rue du Dr Bauer, 93400 Saint-Ouen	Site : Université de Tours - BATIMENT RAPIN, 6, rue Rapin, 37000 Tours	RdC Rapin - État Existant Mise en accessibilité DCE - Lot 02 | A3 | Ech. : sans	Lot 02 5.1	01/04 11/2025

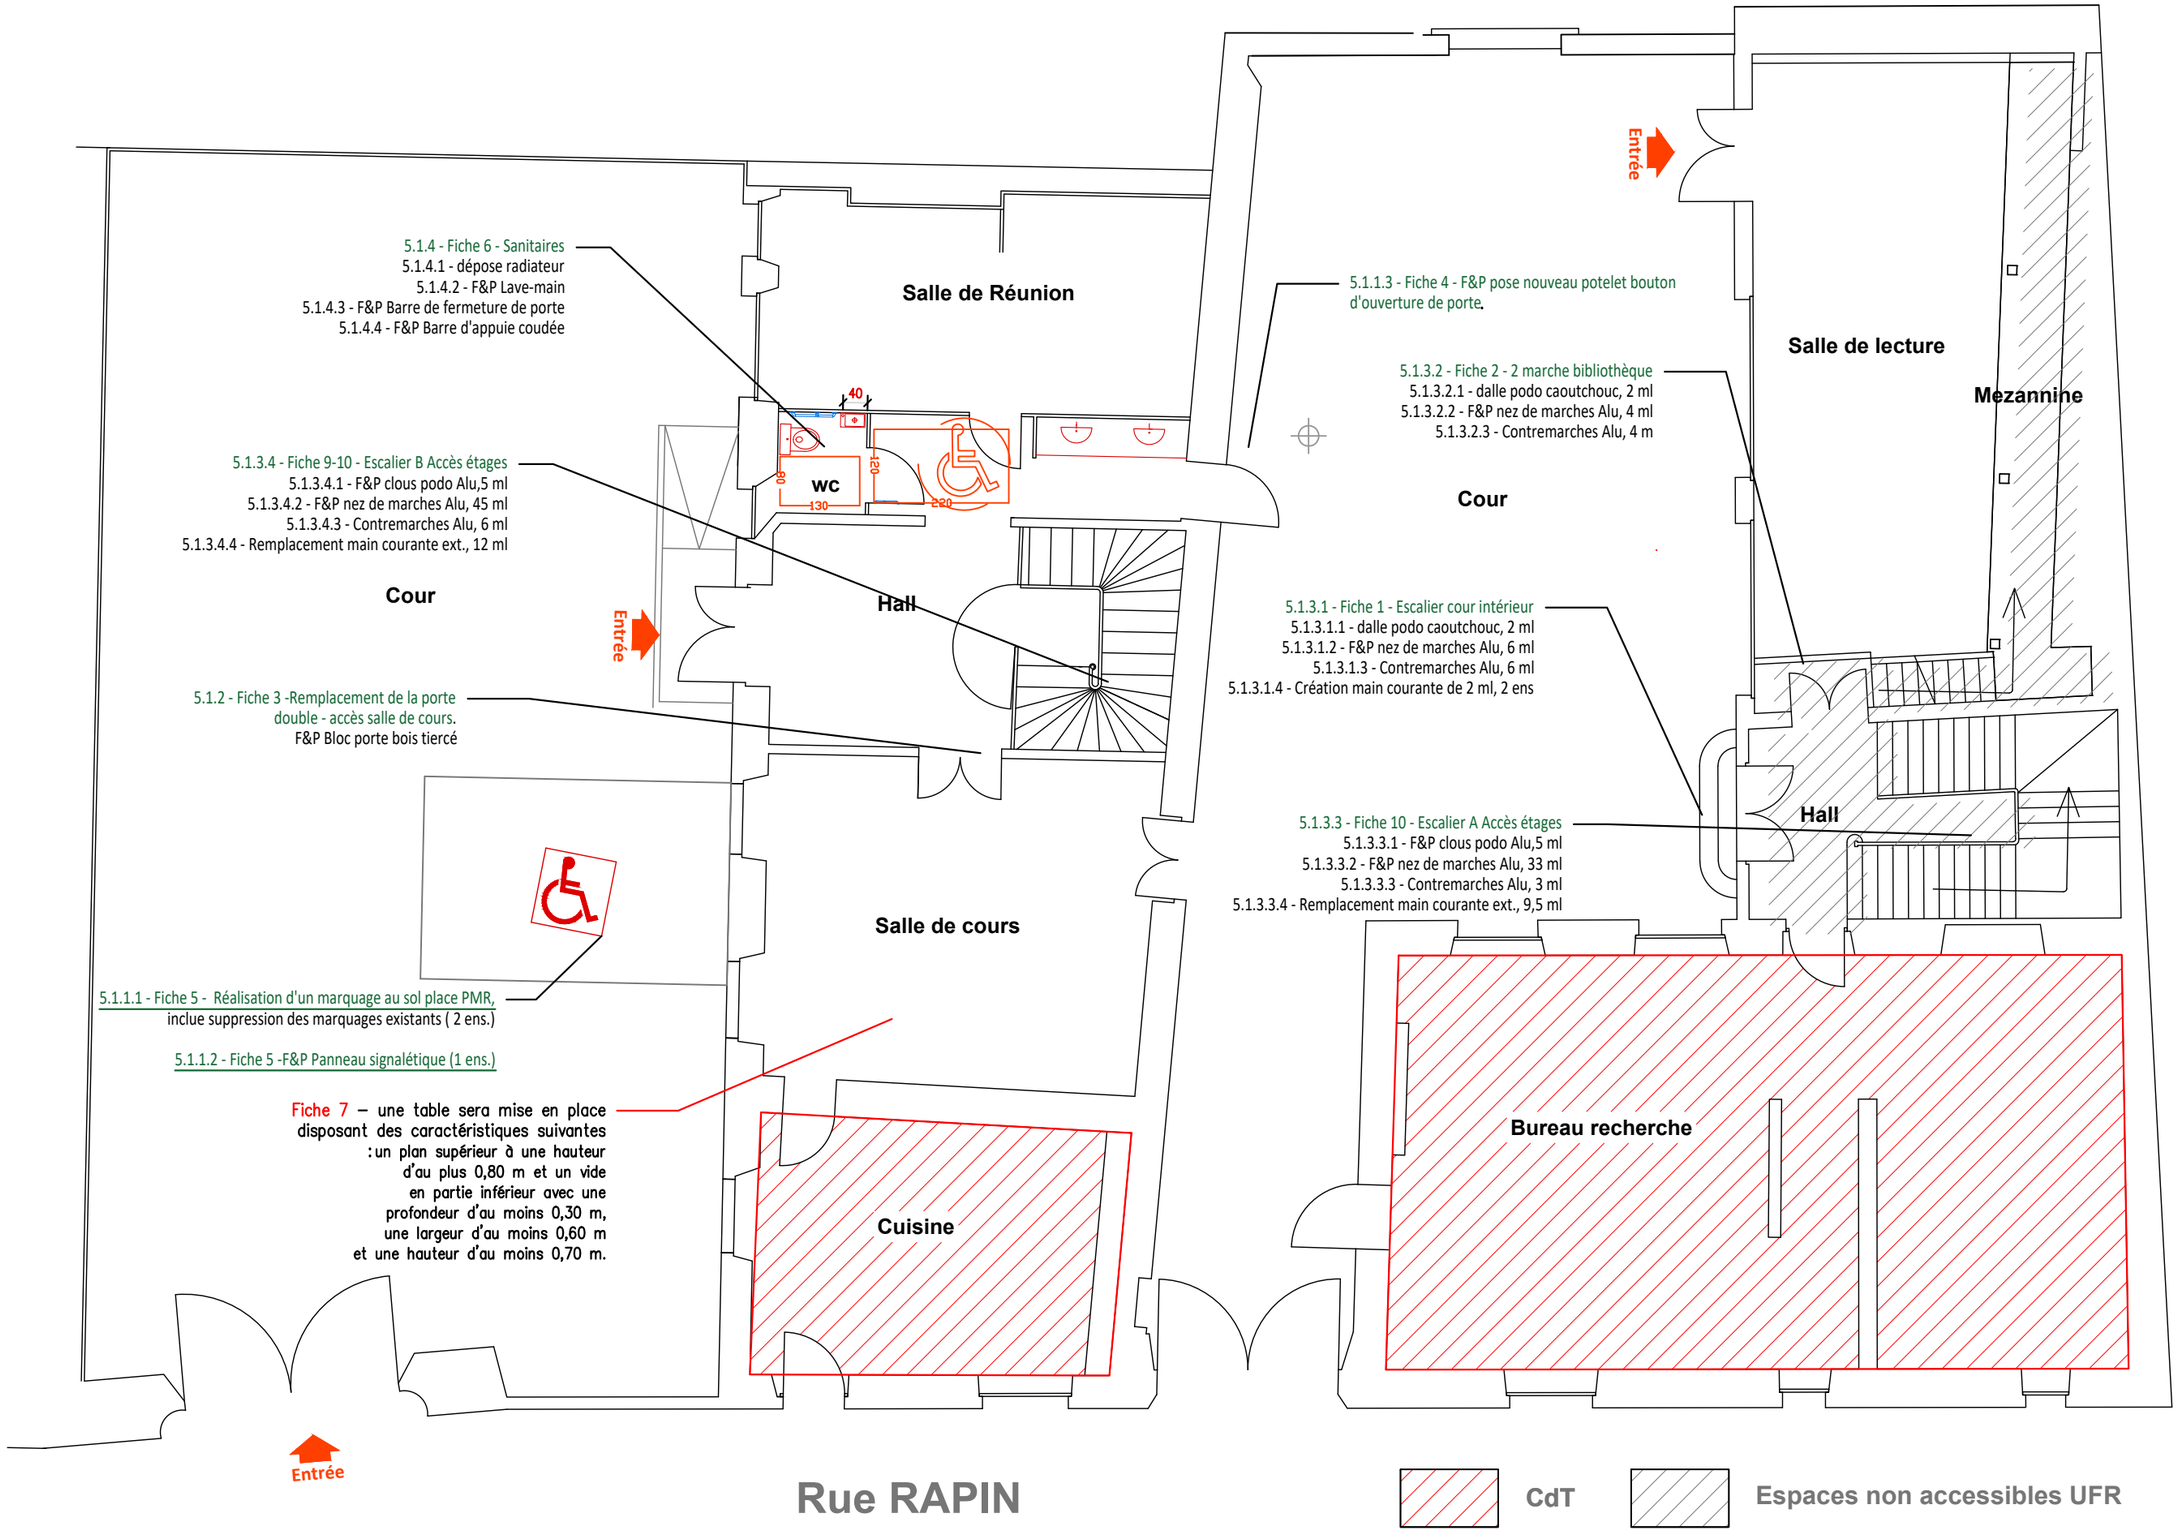

université de TOURS	Maître d'Ouvrage : Université de Tours 60, rue du Plat d'Etain 37020 Tours cedex 1	SMART SOLUTIONS UNE SOCIÉTÉ DE SOCOTEC	Maître d'Oeuvre : ASCAUDIT Socotec Smart Solutions Energy III - 155, Rue du Dr Bauer 93400 Saint-Ouen	Site : Université de Tours - BATIMENT RAPIN 6, rue Rapin 37000 Tours	RdC Rapin - État Projeté Mise en accessibilité DCE - Lot 02 A3 Ech. : sans	Lot 02 5.1	02/04 11/2025

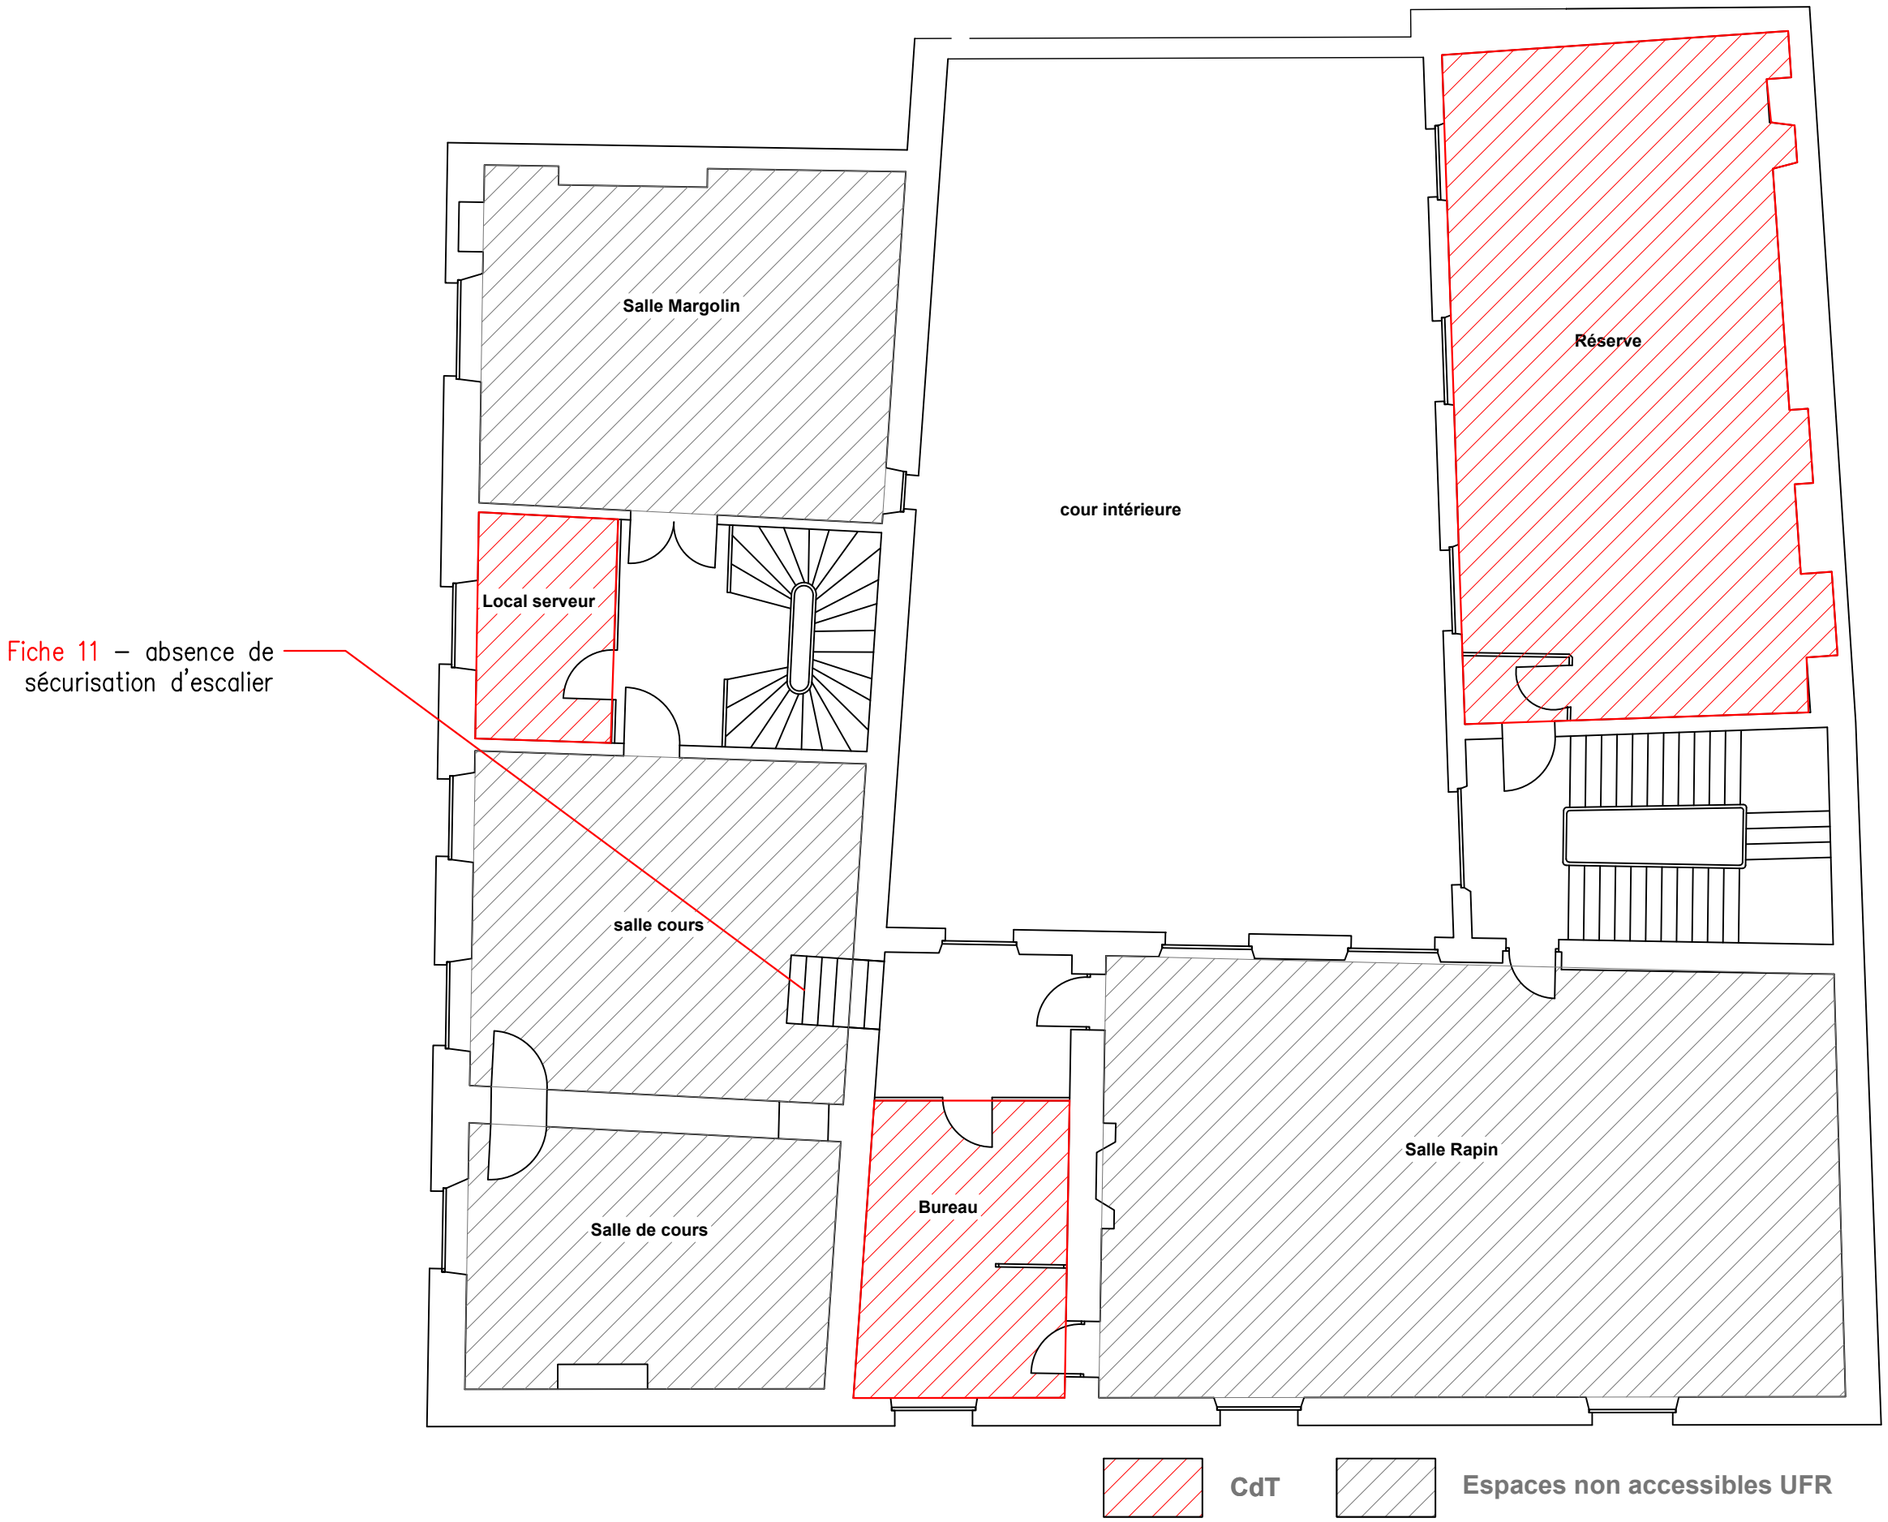

université de TOURS	Maître d'Ouvrage : Université de Tours, 60, rue du Plat d'Etain, 37020 Tours cedex 1	SMART SOLUTIONS UNE SOCIÉTÉ DE SOCOTEC	Maître d'Oeuvre : ASCAUDIT Socotec Smart Solutions, Energy III - 155, Rue du Dr Bauer, 93400 Saint-Ouen	Site : Université de Tours - BATIMENT RAPIN, 6, rue Rapin, 37000 Tours	**Plan des étages - État Existant**	Lot 02	03/04
					Mise en accessibilité	5.1	11/2025
					DCE - Lot 02 | A3 | Ech. : sans		

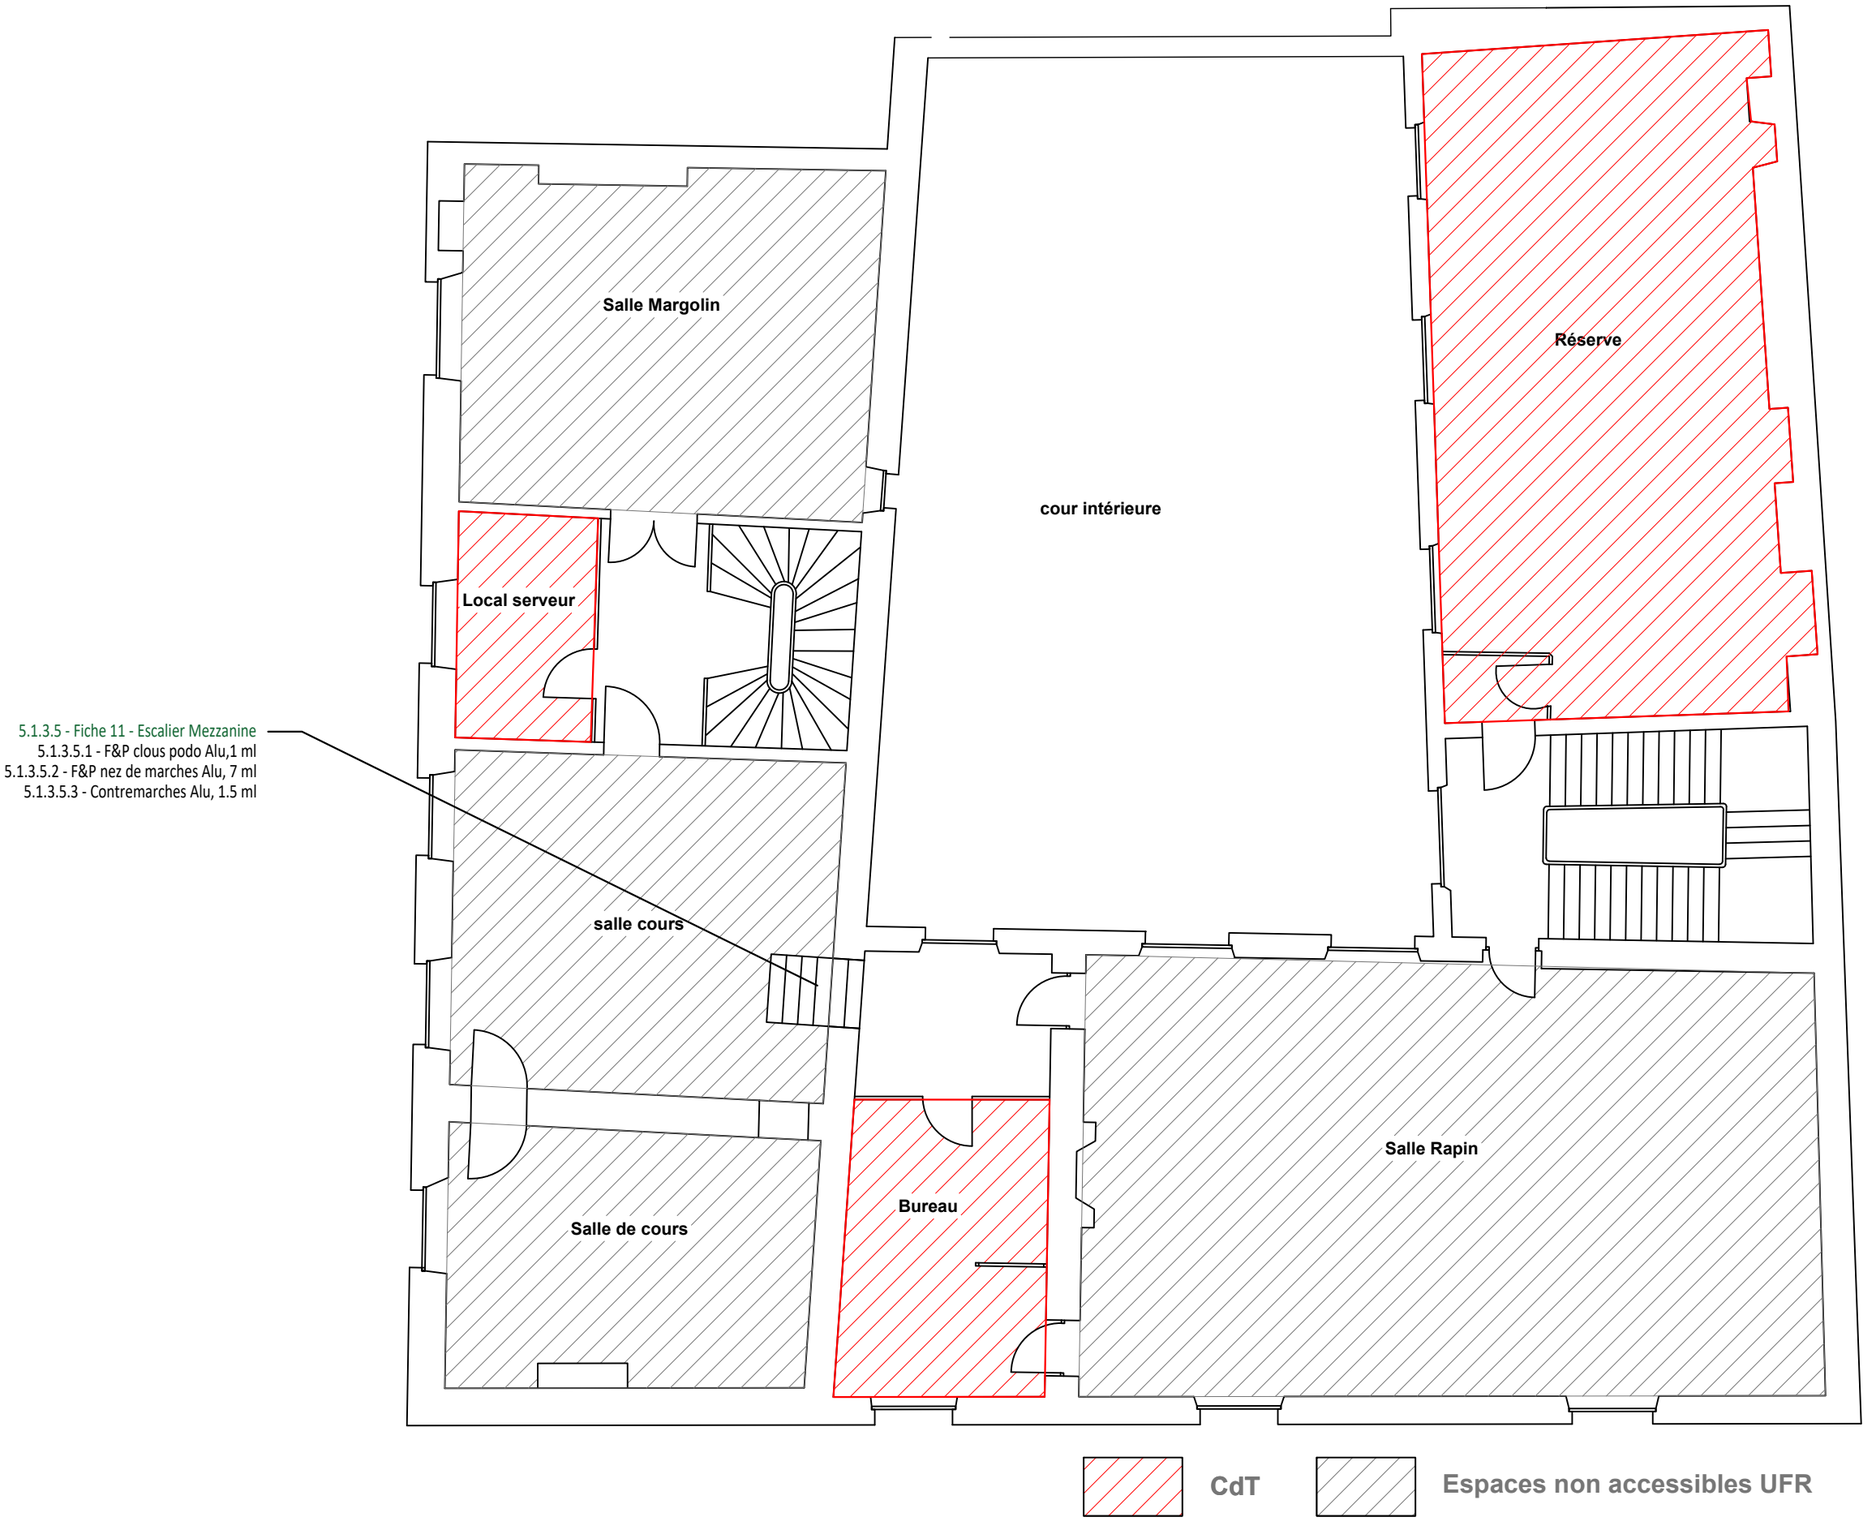

université de TOURS	Maître d'Ouvrage : Université de Tours 60, rue du Plat d'Etain 37020 Tours cedex 1	SMART SOLUTIONS UNE SOCIÉTÉ DE SOCOTEC	Maître d'Oeuvre : ASCAUDIT Socotec Smart Solutions Energy III - 155, Rue du Dr Bauer 93400 Saint-Ouen	Site : Université de Tours - BATIMENT RAPIN 6, rue Rapin 37000 Tours	Plan des étages - État Projet Mise en accessibilité DCE - Lot 02 A3 Ech. : sans	Lot 02 5.1	04/04 11/2025