



7.1.1.6 - Réalisation marquage au sol place PMR, 2 u  
7.1.1.7 - Signalétique verticale pour 2 places PMR, 1 u


7.1.1 - Fiche 4 - Bâtiment principal  
7.1.11 - Reprise revêtement-finition enrobé, 168 m²  
7.1.1.2 - F&P Bordure béton, 140 ml


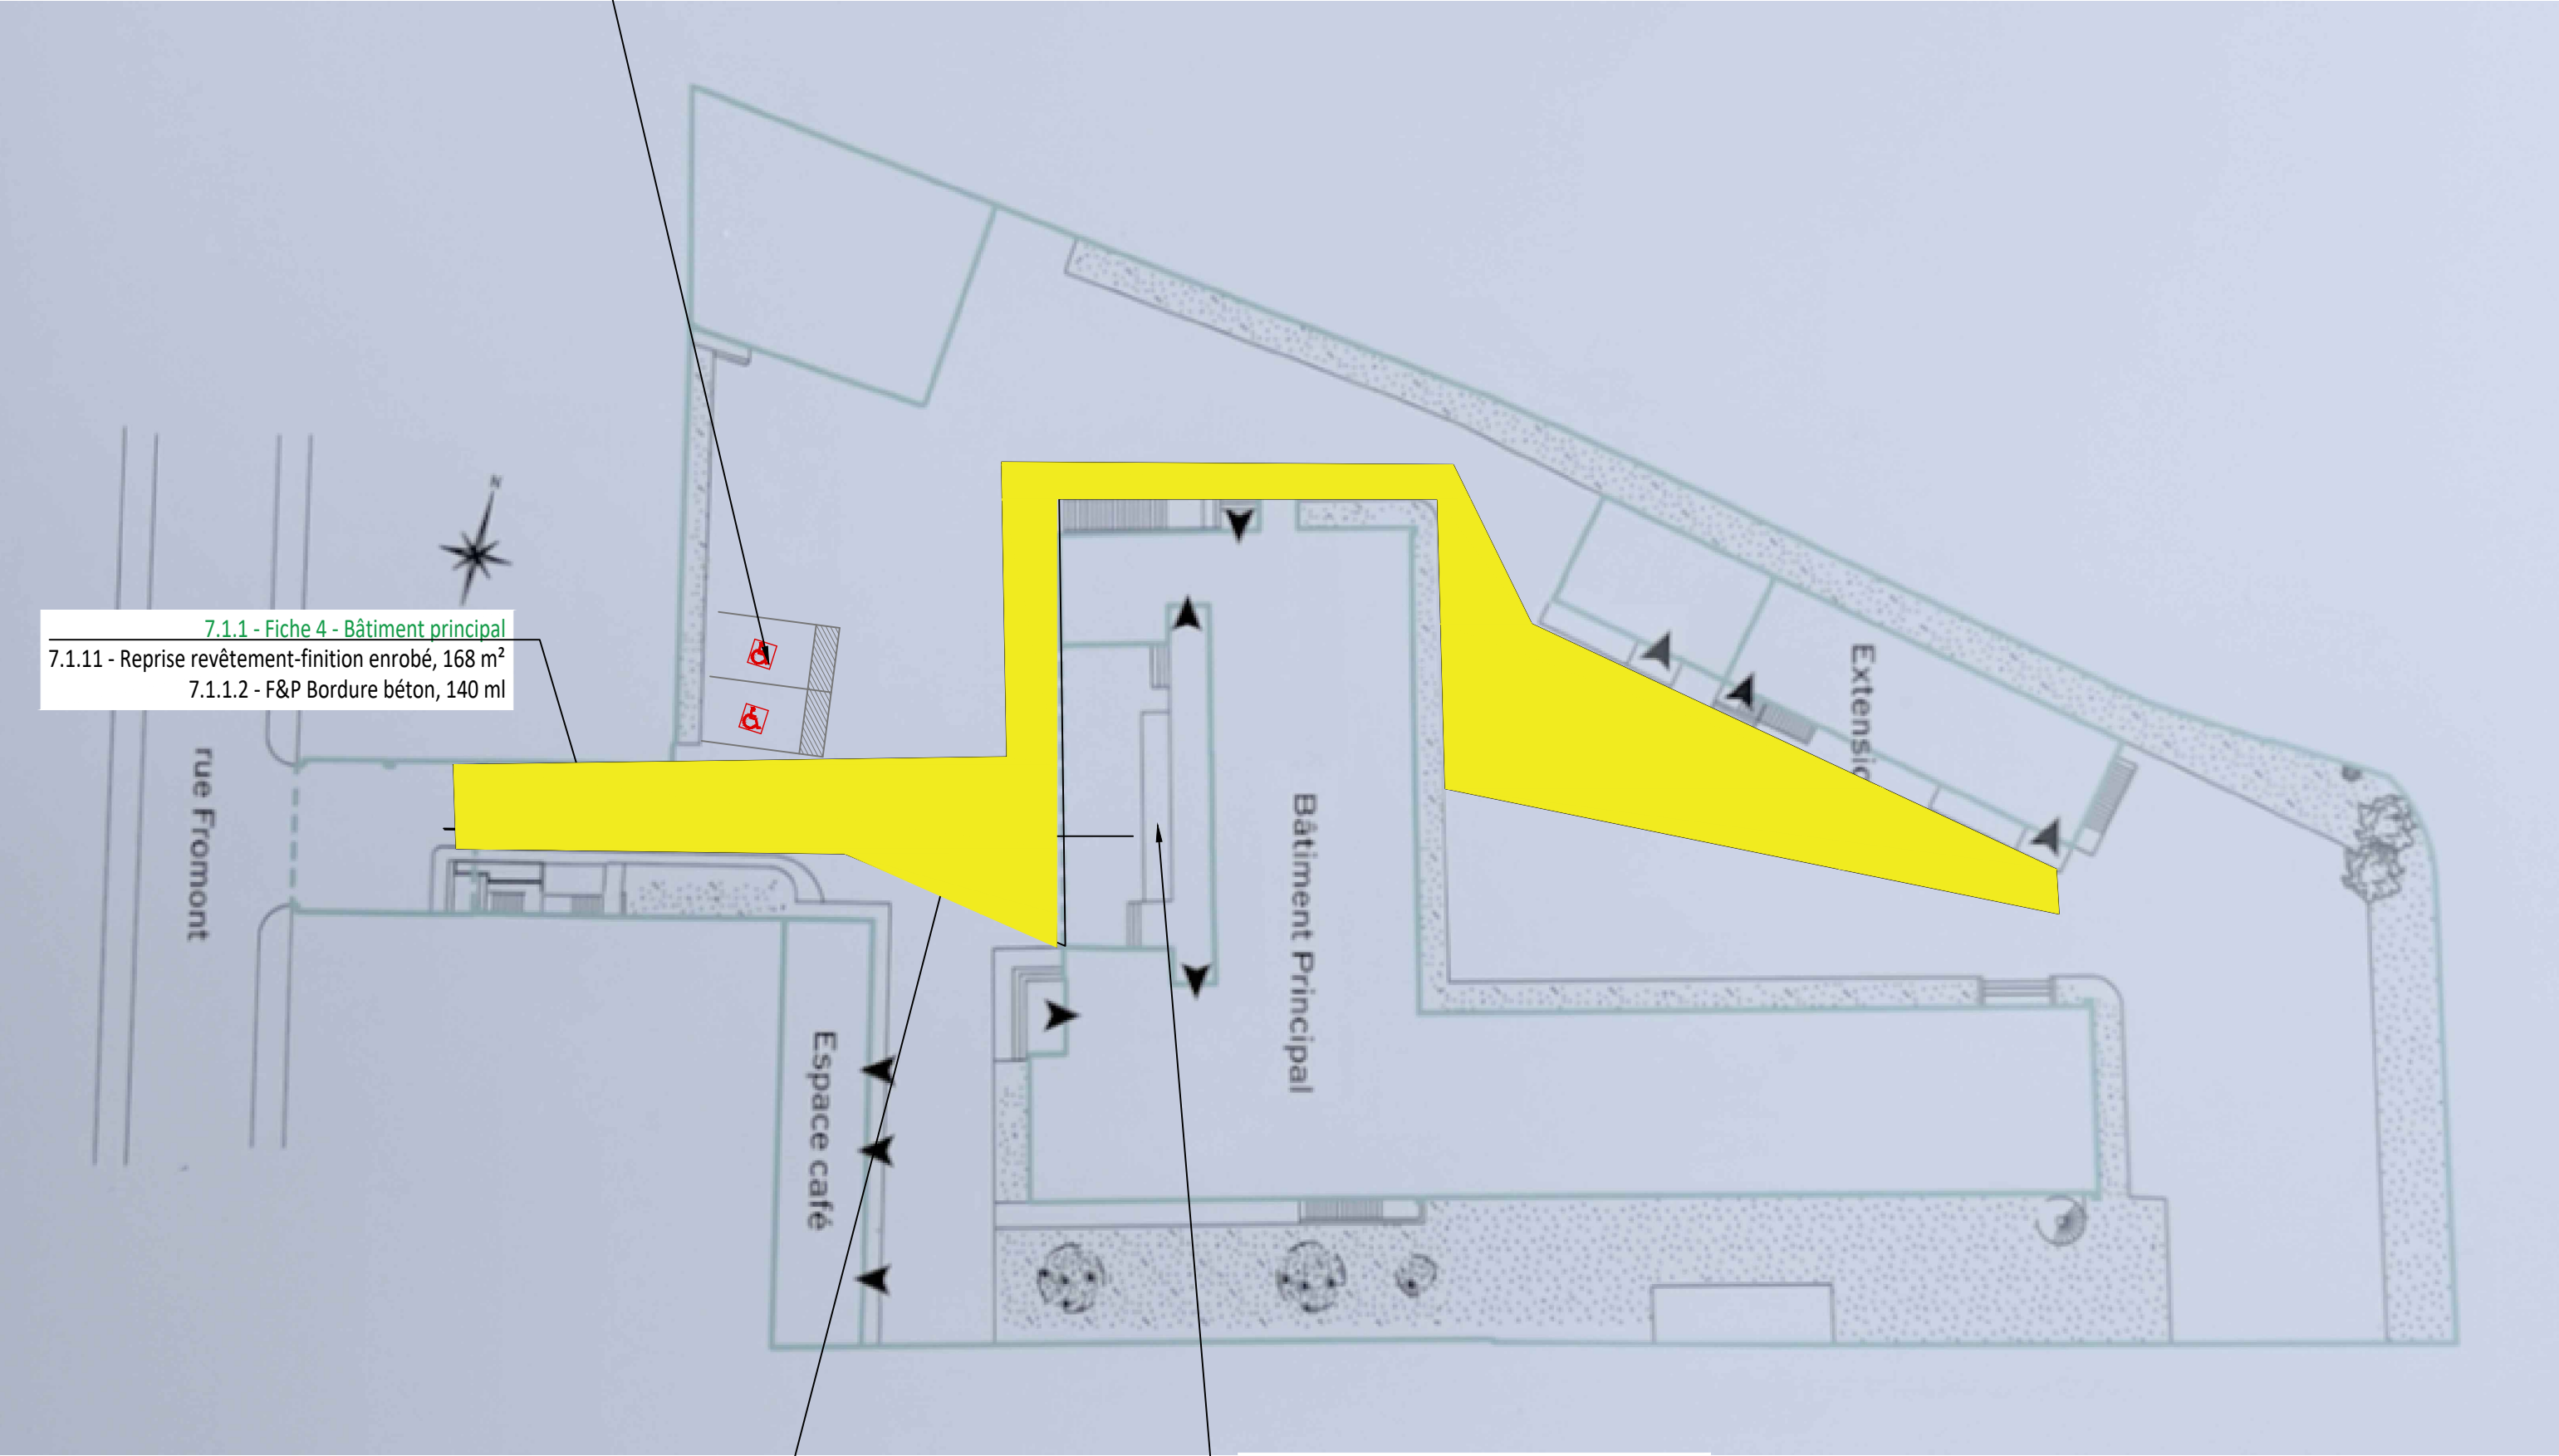


7.1.1.8 - Réalisation d'une bande de guidage , jusqu'a l'escalier principal


7.1.1 - Fiche 4 - Bâtiment principal  
7.1.1.3 - Reprise de la rampe menant au préau, 2 ml

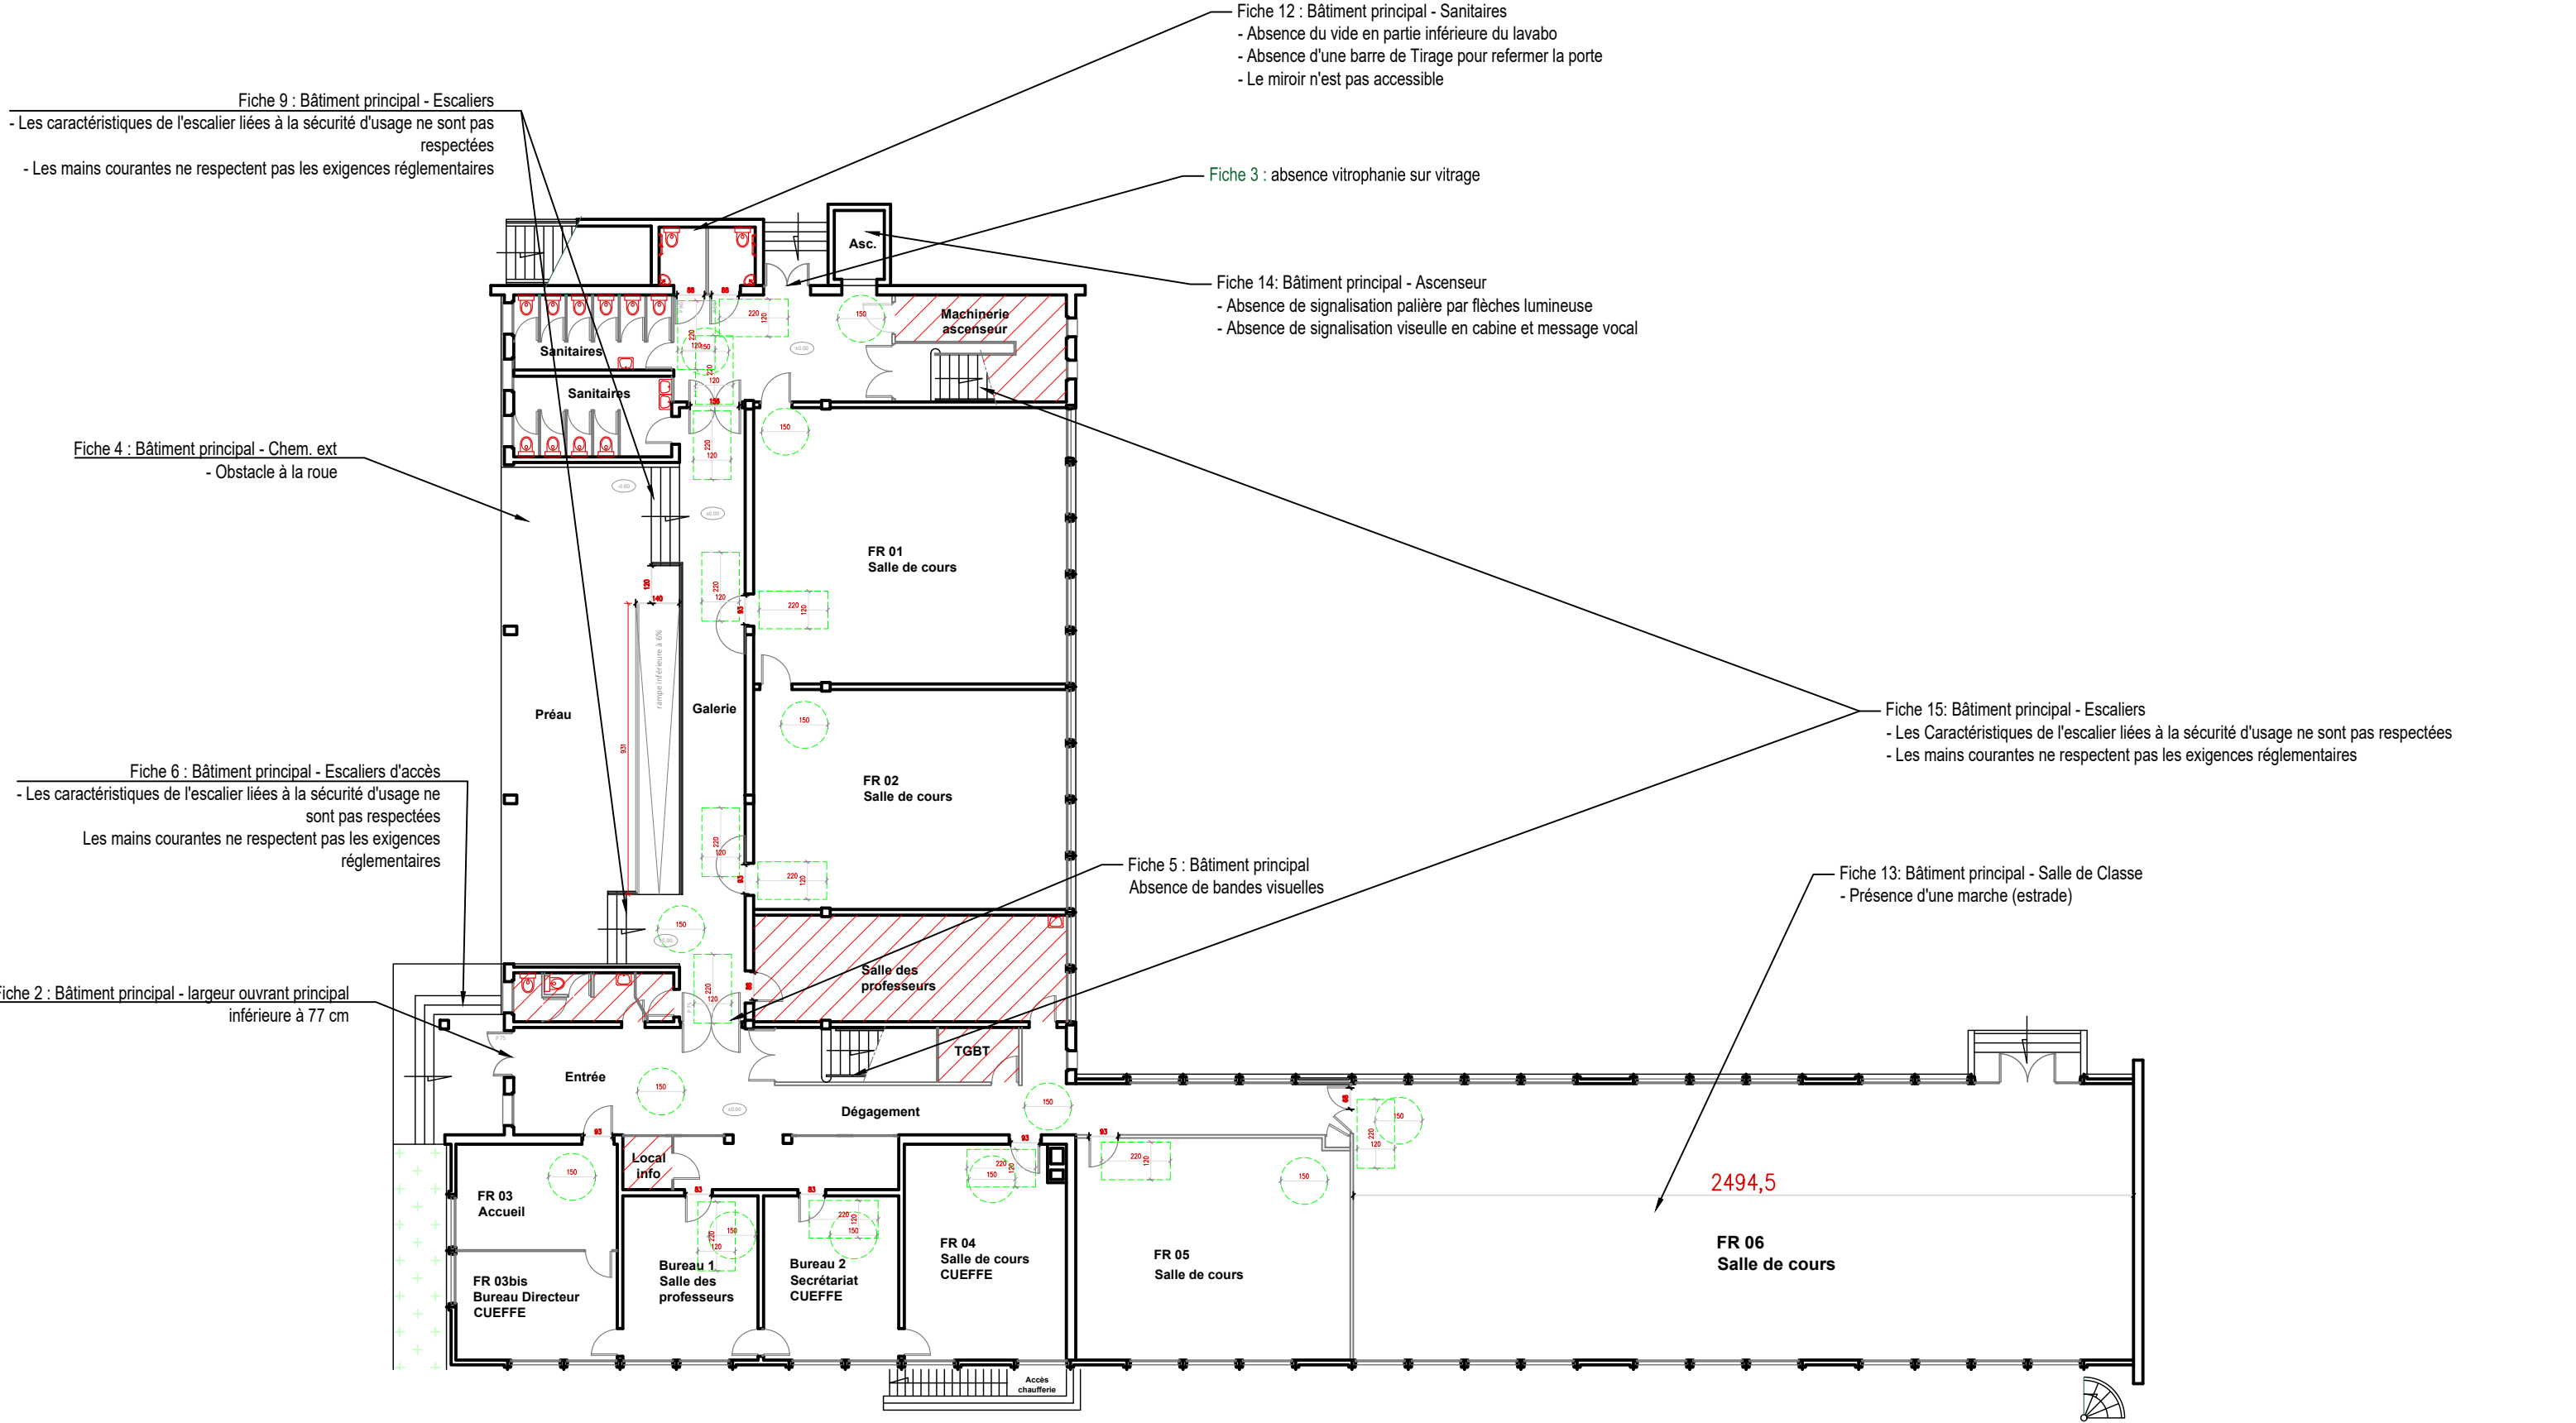

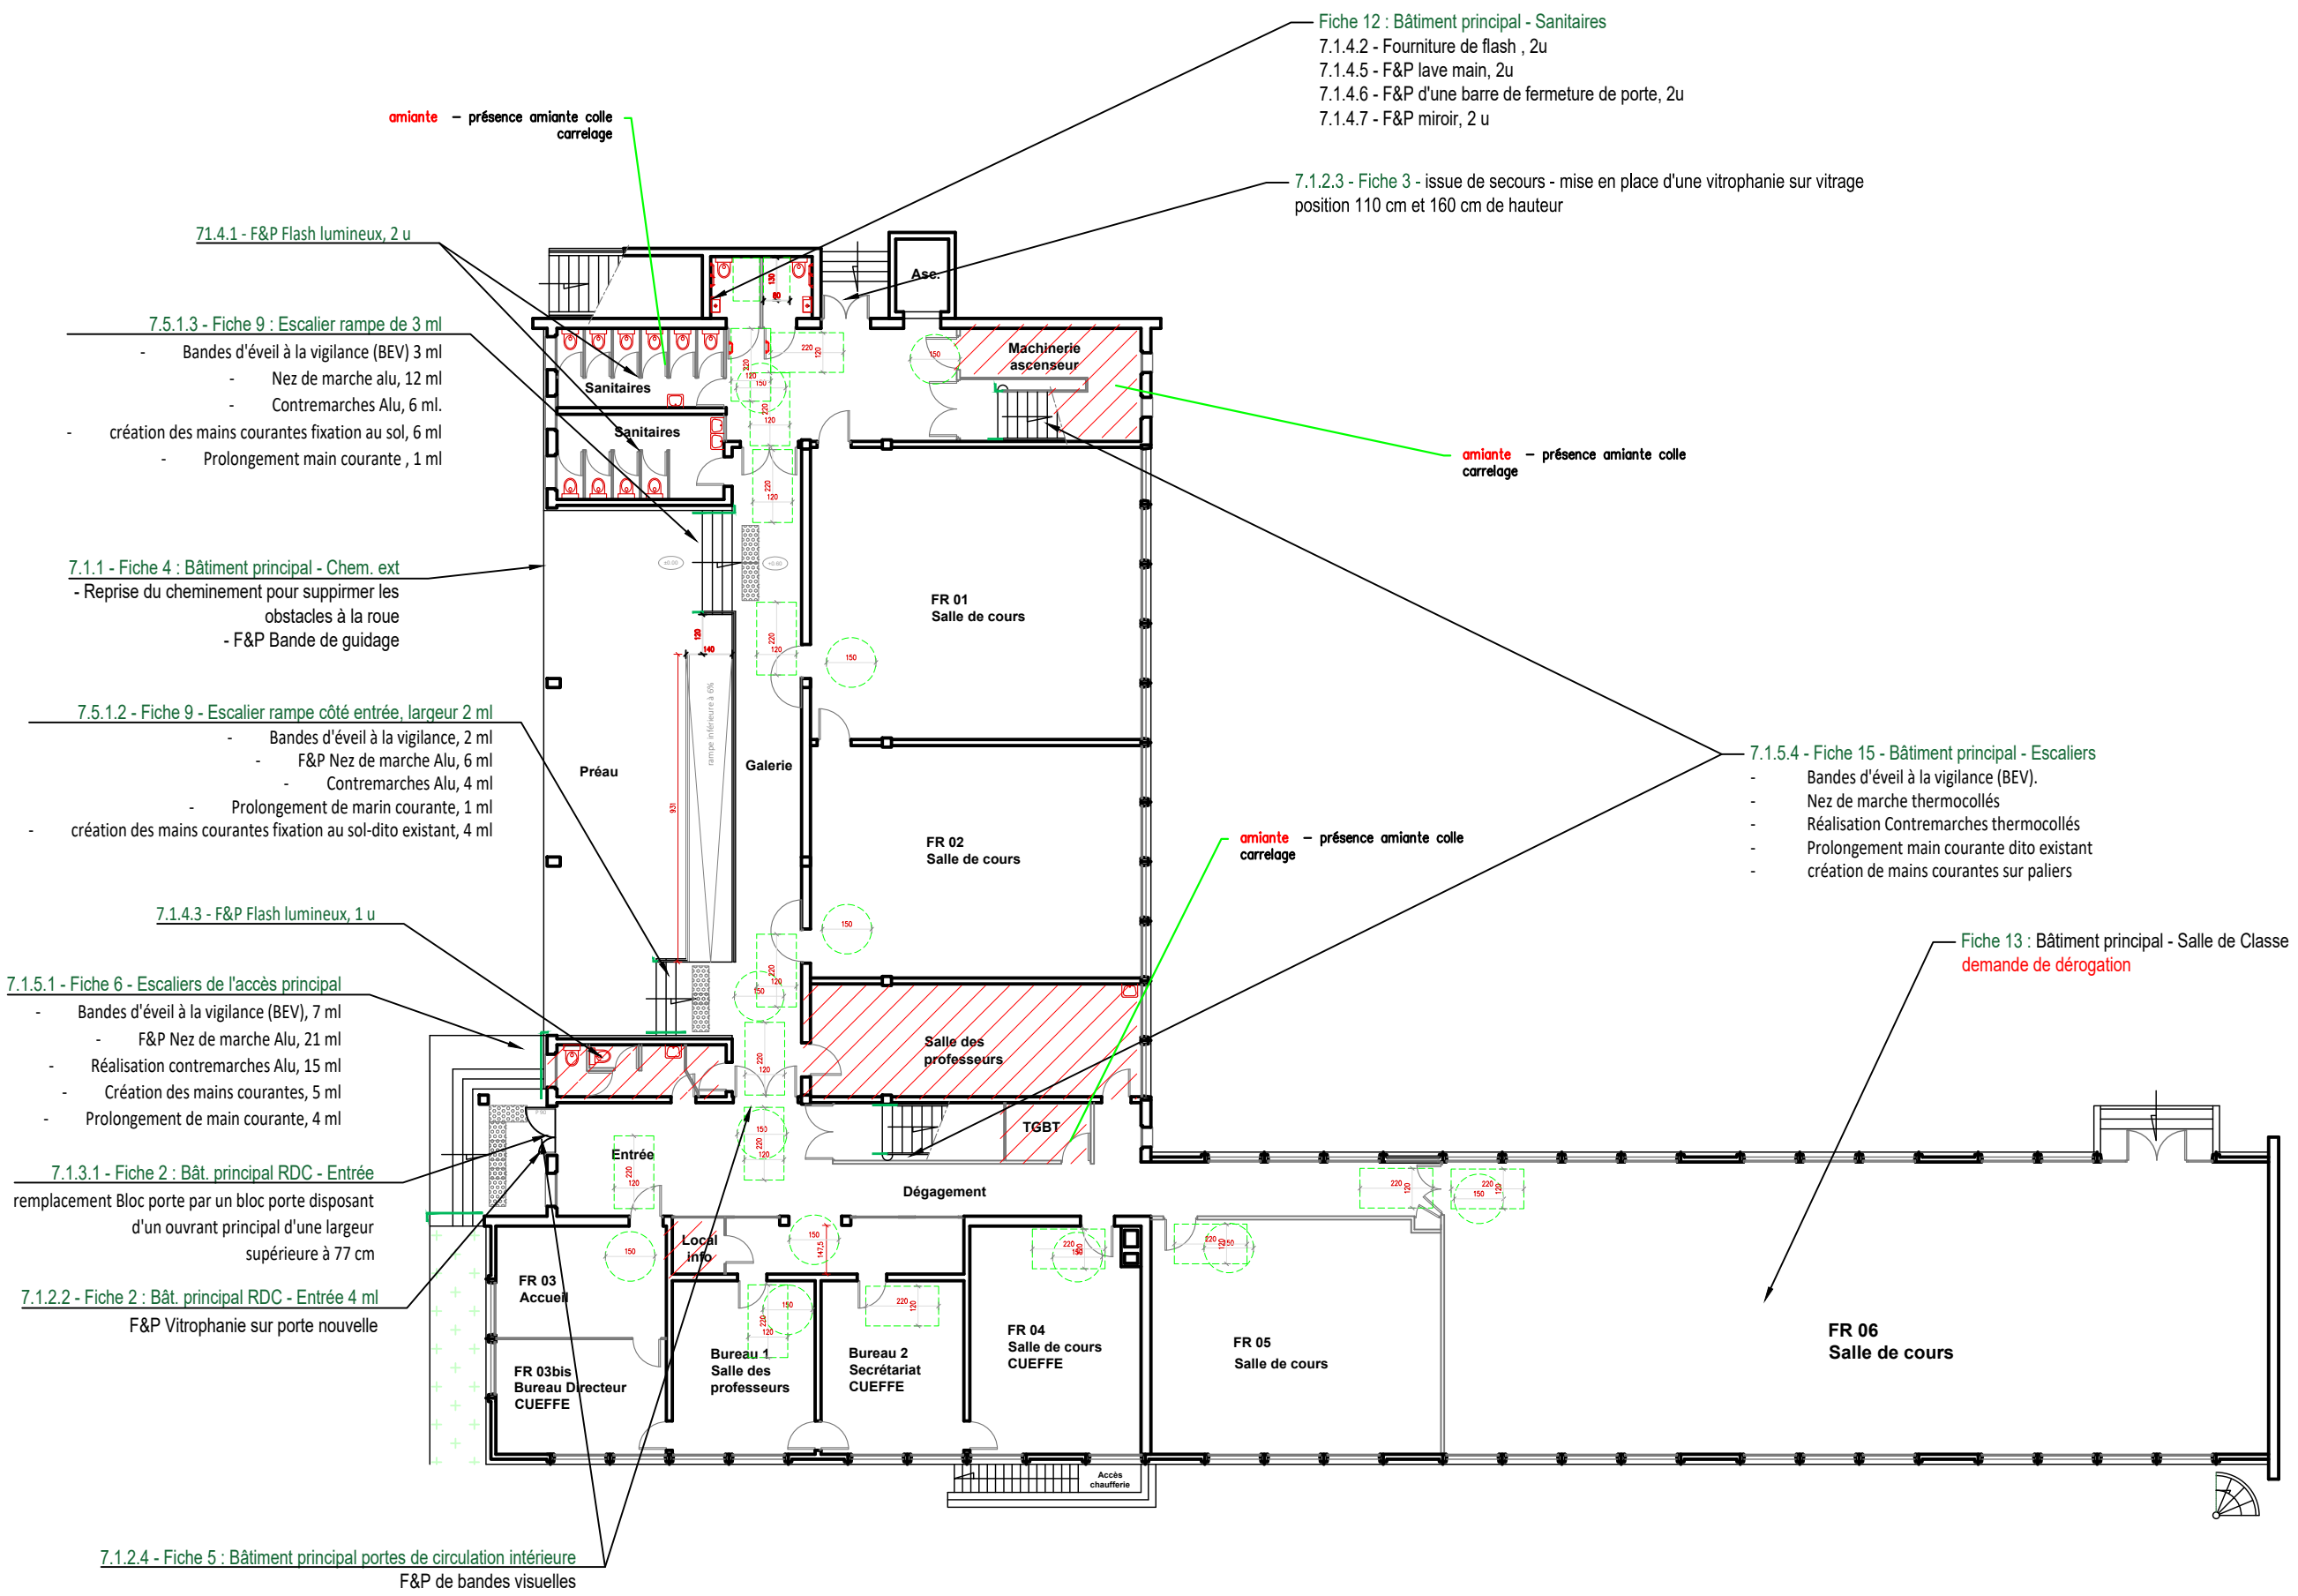


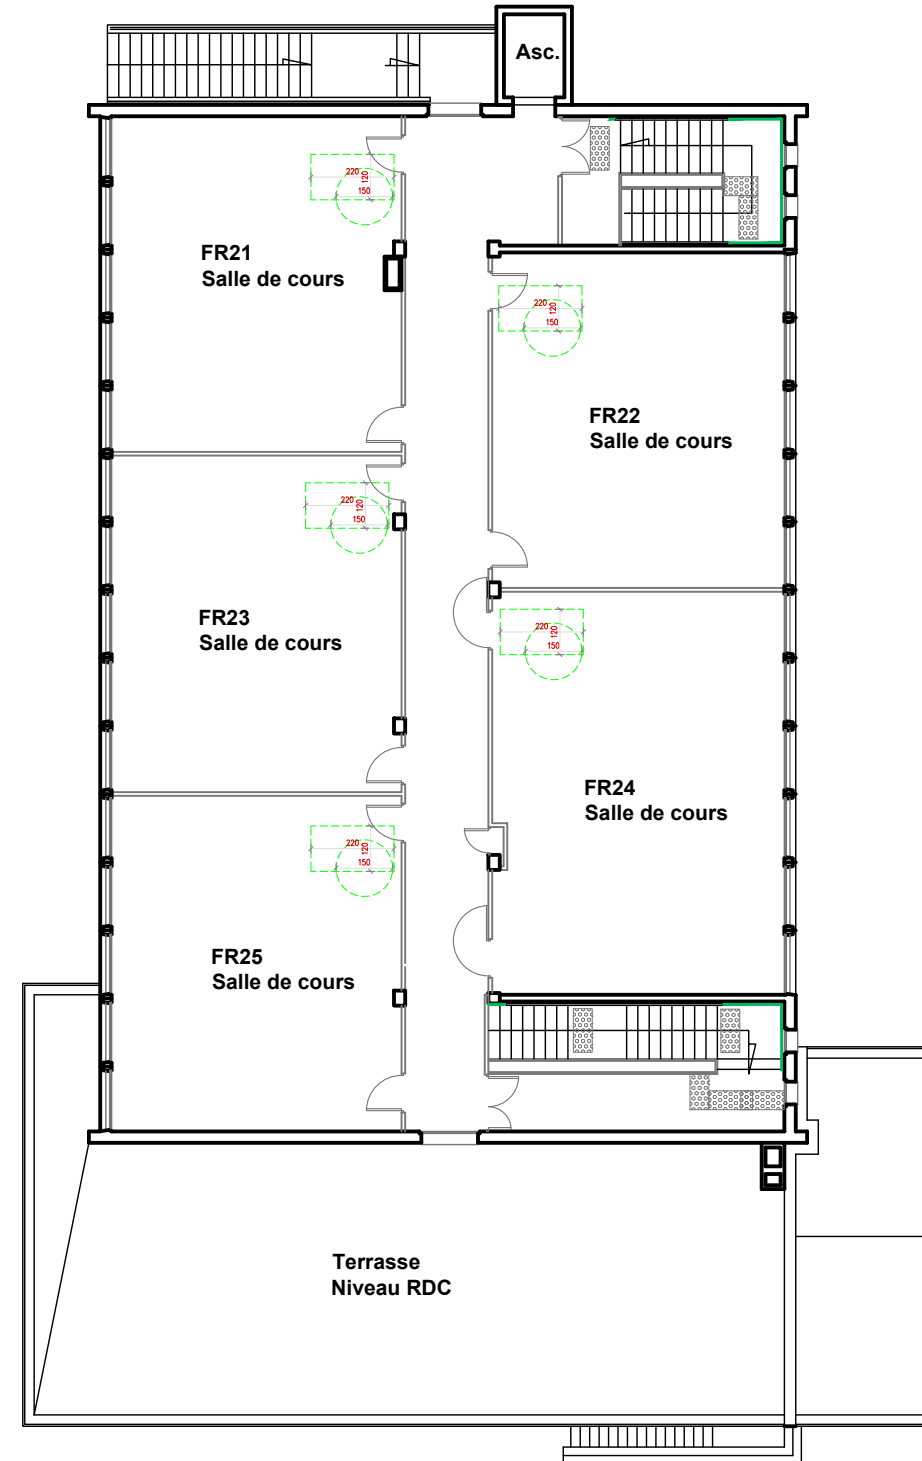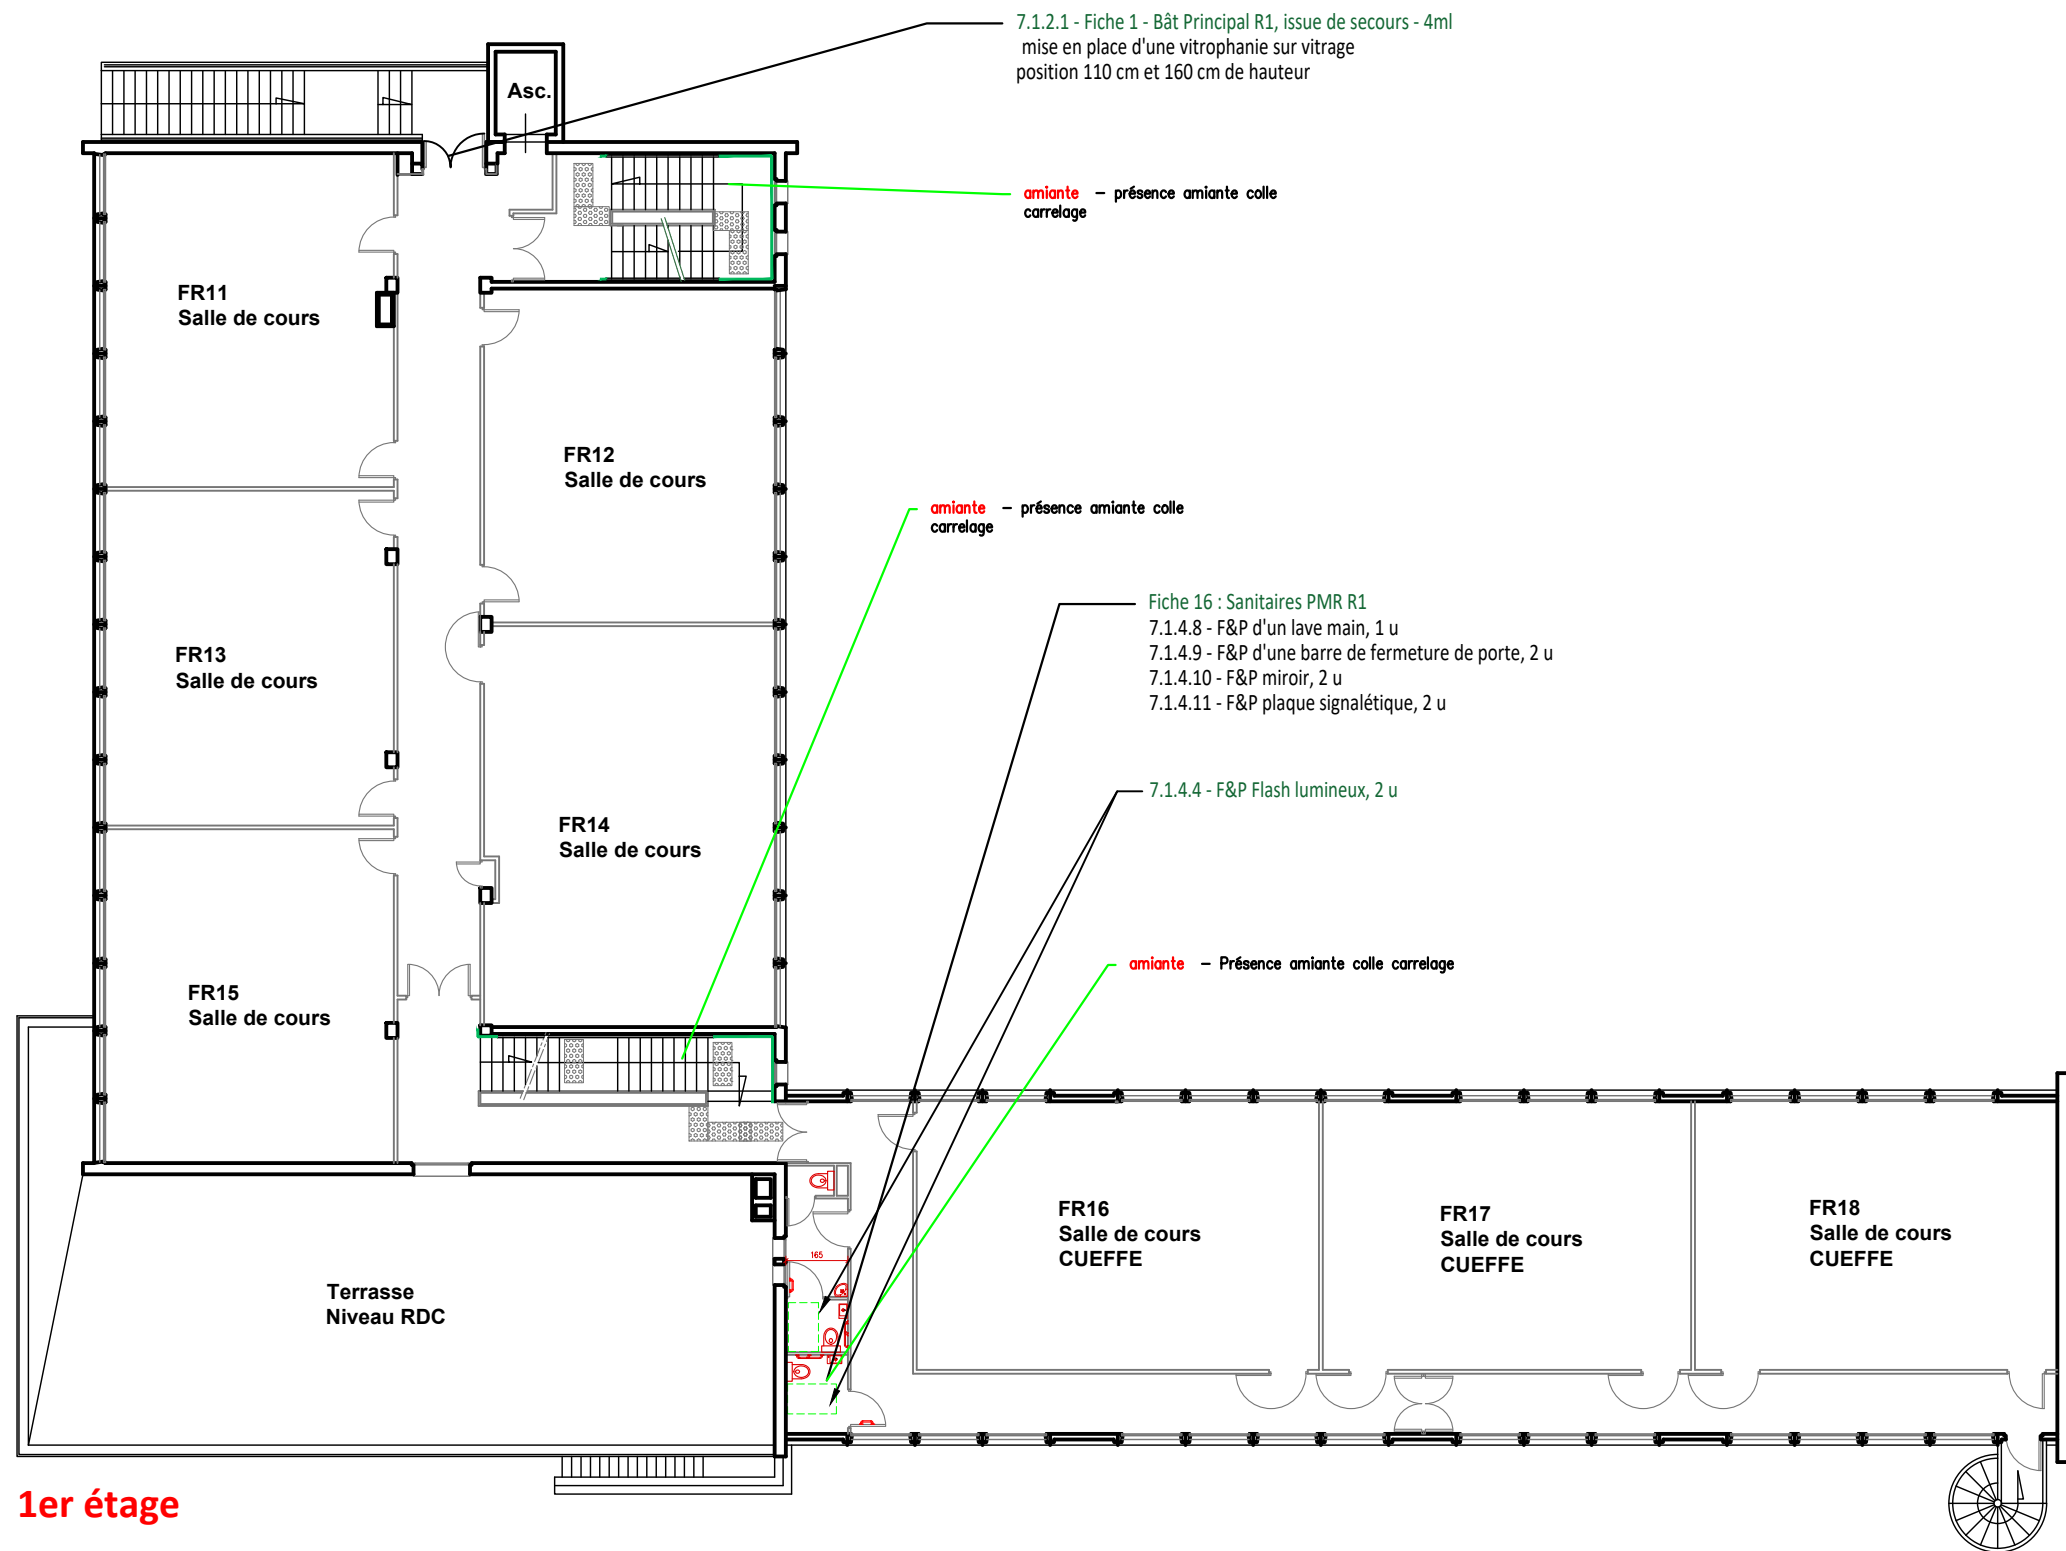

Plan existant

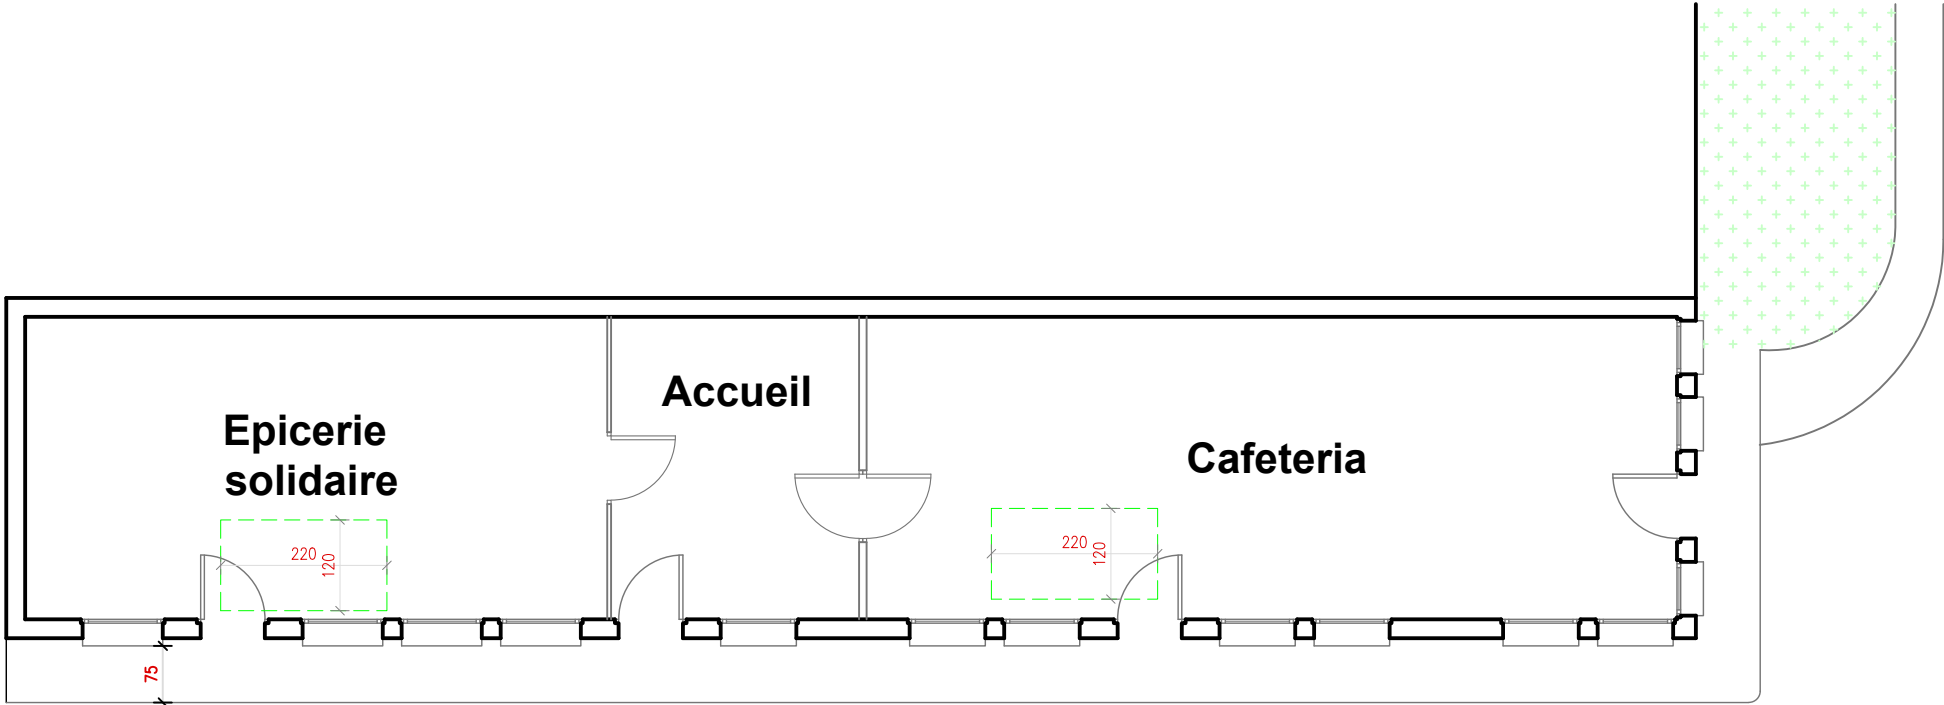

Plan Projet

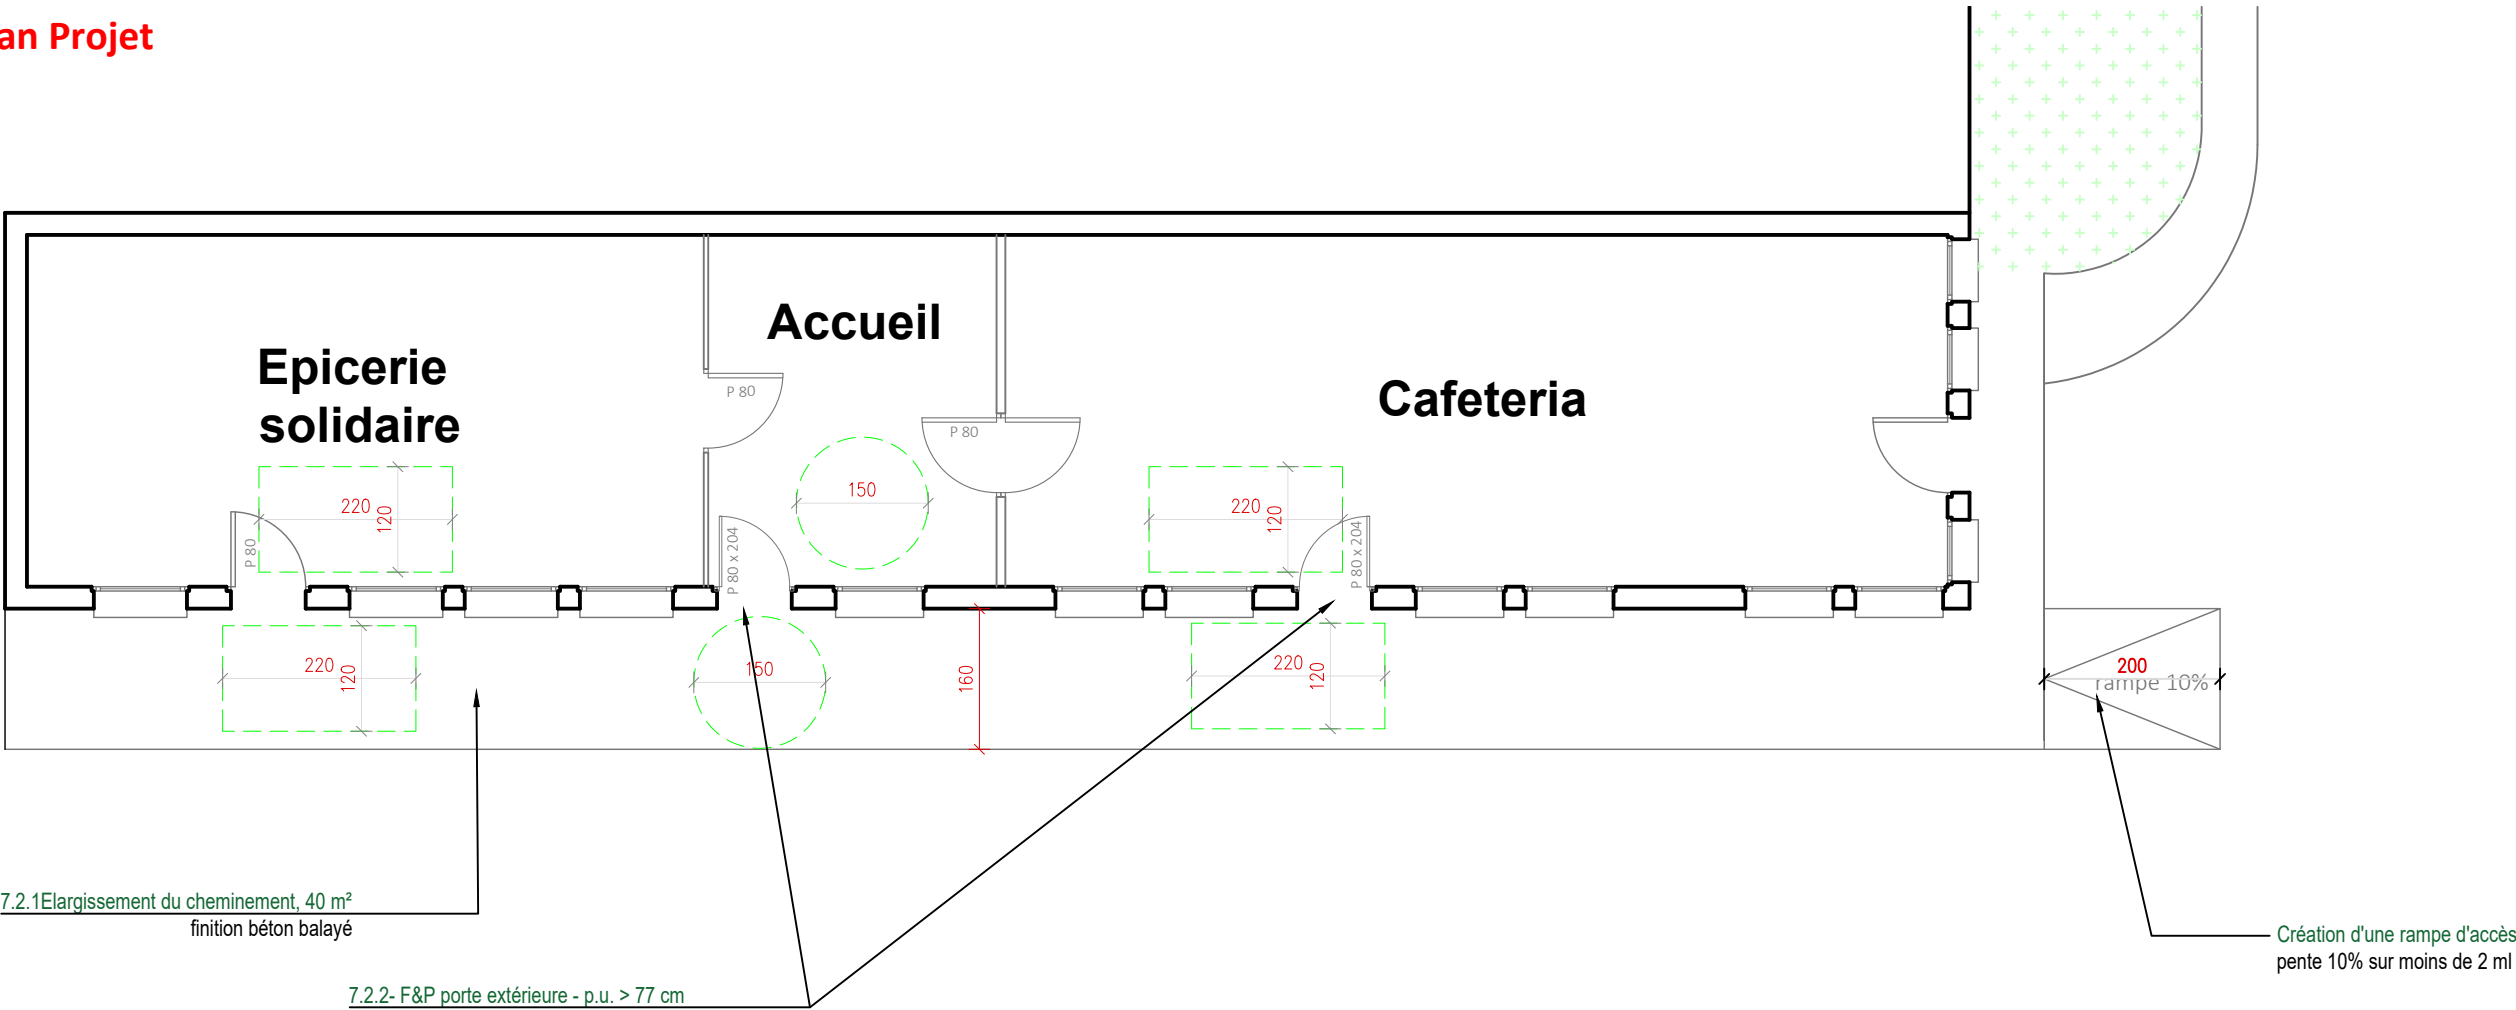

7.2.1 Elargissement du cheminement, 40 m²  
finition béton balayé

7.2.2- F&P porte extérieure - p.u. > 77 cm

Création d'une rampe d'accès  
pente 10% sur moins de 2 ml