

Maître d'ouvrage

Ministère chargé des Transports

Direction Interdépartementale des Routes du Massif-Central

Service des Politiques de l'Exploitant et de la Programmation

60, avenue de l'Union Soviétique – CS 90447

63012 CLERMONT-FERRAND Cedex

Téléphone : 04.73.29.79.79

Courriel : dir-massif-central@developpement-durable.gouv.fr

RN106

**Travaux de confortement du glissement de terrain
de Saint Julien d'Arpaon
PR36+000
Département de la Lozère**

D.C.O.E

2.7 – Plan de principe d'aménagement du dépôt définitif

Maître d'œuvre

Direction Interdépartementale des Routes Méditerranée

Service d'Ingénierie Routière de Mende-Montpellier (site de Mende)

4, avenue de la Gare BP 132

48005 Mende cedex

Téléphone : 04.66.49.41.43

Télécopie : 04.66.49.41.07

Courriel : Sir-Mende.dirmed@developpement-durable.gouv.fr



**MINISTÈRE
CHARGÉ
DES TRANSPORTS**

*Liberté
Égalité
Fraternité*

Direction interdépartementale des routes nationales
MÉDITERRANÉE

www.dir.mediterranee.developpement-durable.gouv.fr

Maître d'ouvrage

Ministère chargé des Transports

Direction Interdépartementale des Routes du Massif-Central

Service des Politiques de l'Exploitant et de la Programmation

60, avenue de l'Union Soviétique – CS 90447

63012 CLERMONT-FERRAND Cedex

Téléphone : 04.73.29.79.79

Courriel : dir-massif-central@developpement-durable.gouv.fr

RN106

**Travaux de confortement du glissement de terrain
de Saint Julien d'Arpaon**

PR36+000

Département de la Lozère

D.C.O.E

2.7 – Plan d'aménagement du dépôt définitif

Maître d'œuvre

Direction Interdépartementale des Routes Méditerranée

Service d'Ingénierie Routière de Mende-Montpellier (site de Mende)

4, avenue de la Gare BP 132

48005 Mende cedex

Téléphone : 04.66.49.41.43

Télécopie : 04.66.49.41.07

Courriel : Sir-Mende.dirmed@developpement-durable.gouv.fr



**MINISTÈRE
CHARGÉ
DES TRANSPORTS**

*Liberté
Égalité
Fraternité*

Direction interdépartementale des routes nationales
MÉDITERRANÉE

www.dir.mediterranee.developpement-durable.gouv.fr




Exemple

Dépôt provisoire
des déblais



Exemple

Dépôt définitif
des déblais
remodelage du
Talus

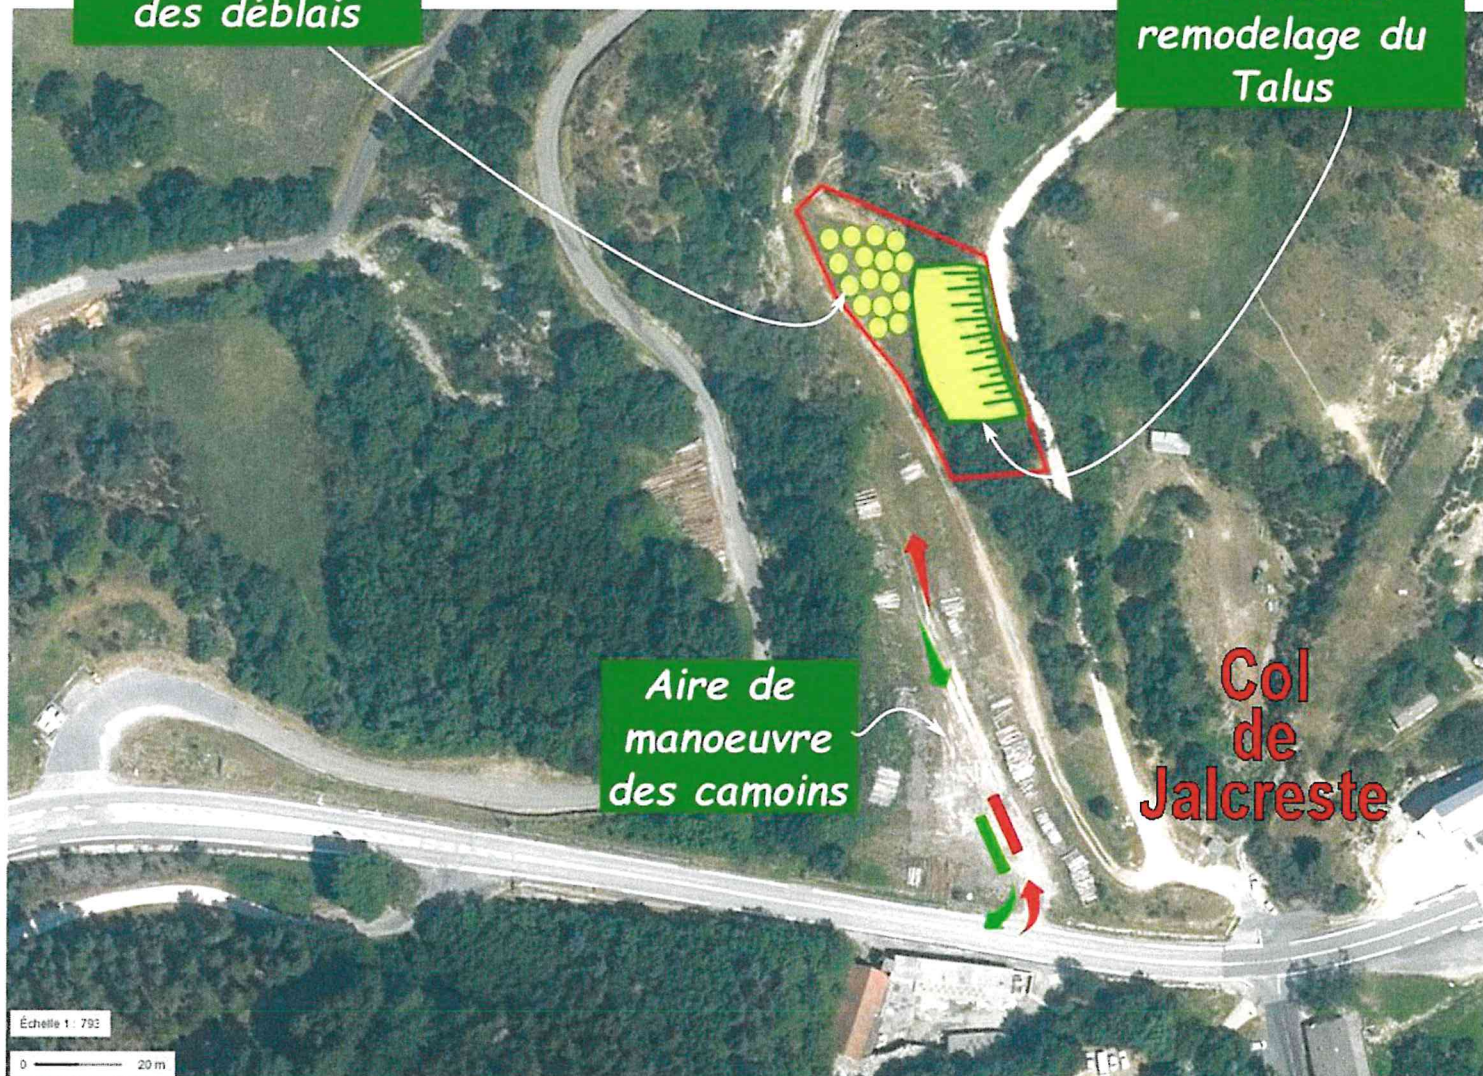

Aire de
manoeuvre
des camions

Col
de
Jalcreste

Échelle 1 : 793

0 20 m