CENTRE HOSPITALIER UNIVERSITAIRE DE LA MARTINIQUE
CENTRE HOSPITALIER DE SAINT ESPRIT

REHABILITATION DU BATIMENT MEDECINE

MAITRE D'OUVRAGE

CENTRE HOSPITALIER DE SAINT-ESPRIT
Route de petit-Bourg
97270 Saint-Esprit - Martinique

MAITRE D'ŒUVRE

TECHNOPOLE INGENIERIE ET AGENCES
Bât. O - Av. S. Allende - Dillon - 97200 - F-de-France
Tél. 05 96 73 90 52 - secretariat@techia.pro

PROJET

LOT N°12 – PLOMBERIE / DEVOIEMENT DES RESEAUX HUMIDES

RESEAU D'ADDUCTION D'EAU POTABLE

EP

DIAG APS APD PRO VISA AOR **12.1.3 B**

Date	Indice	Modifications	Auteur
19/05/24	A	Origine	TECHNOPOLE I&A
24/11/25	B	Changement allotissement	TECHNOPOLE I&A

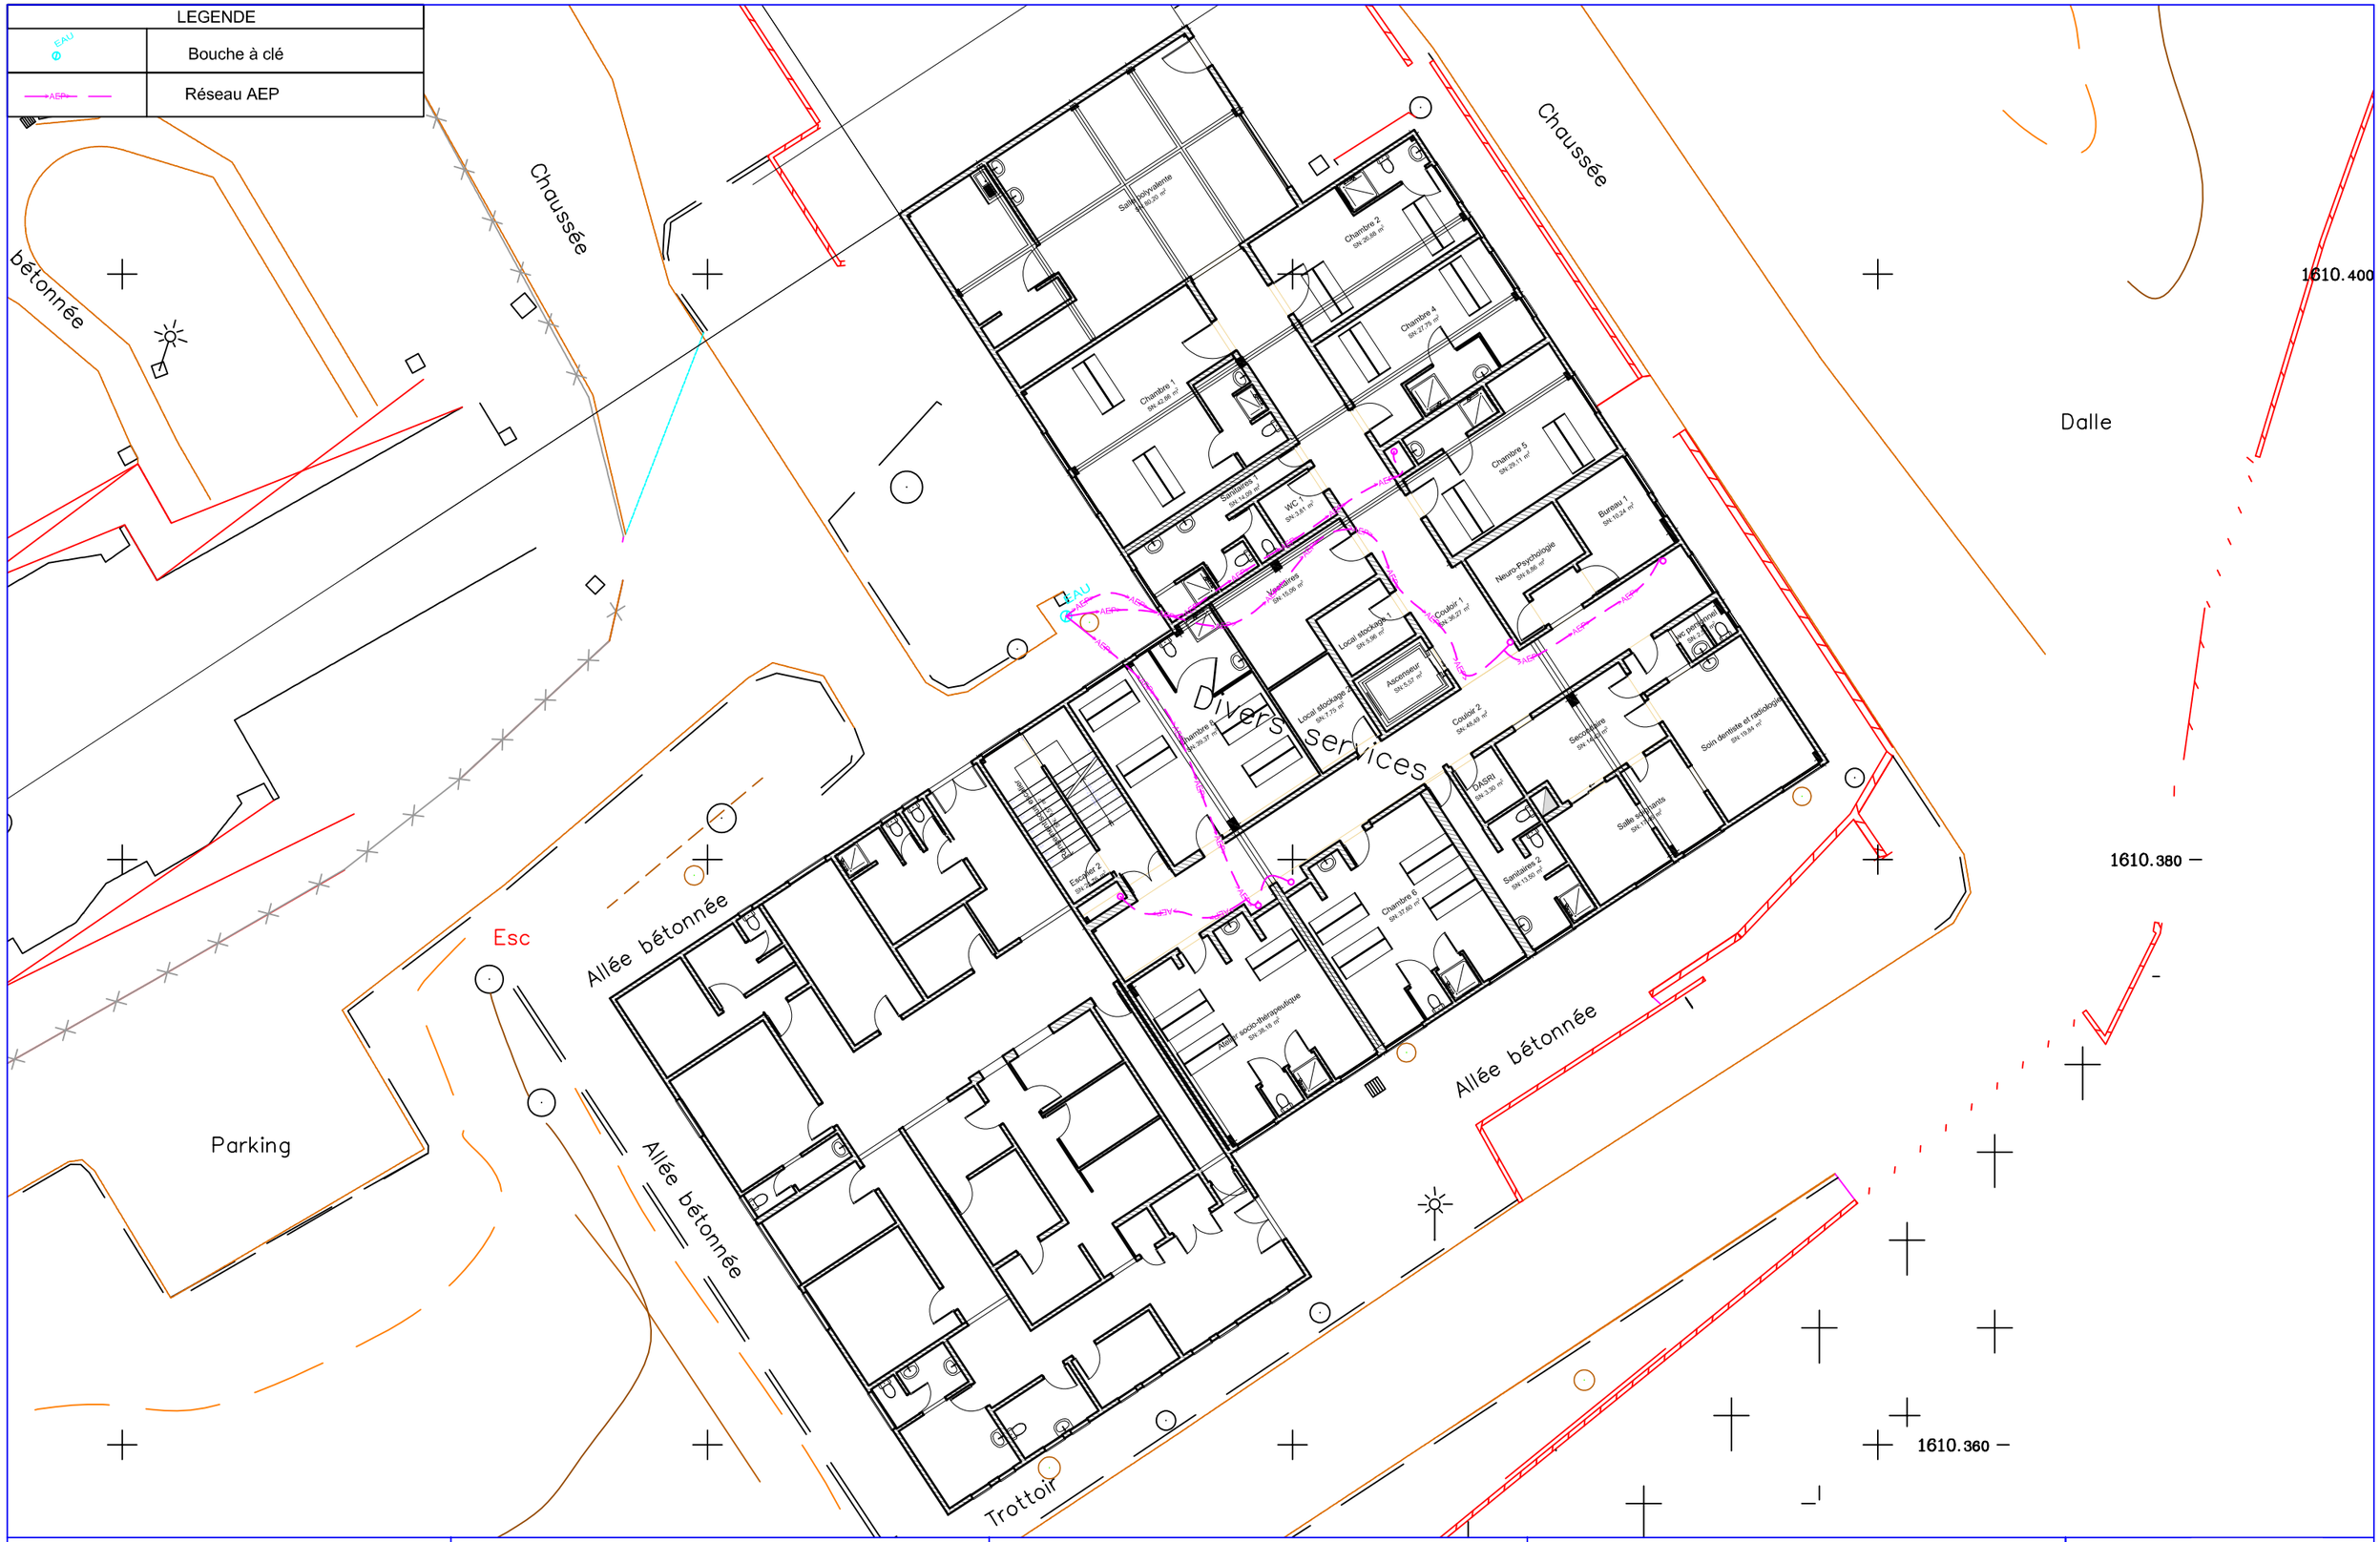

TECHNOPOLE Ingénierie & Agences

Bât O - Avenue Salvador Allende - Dillon
97200 FORT-DE-FRANCE
Téléphone: 05 96 73 90 52
Email : techia@orange.fr

PROJET REHABILITATION
CENTRE HOSPITALIER
DU SAINT-ESPRIT

PLAN DE DEVOIEMENT DU RESEAUX
D'ADDUCTION D'EAU POTABLE

PLAN N° 12.1.3 B

ECH. : 1/200

Projeteur: SDU