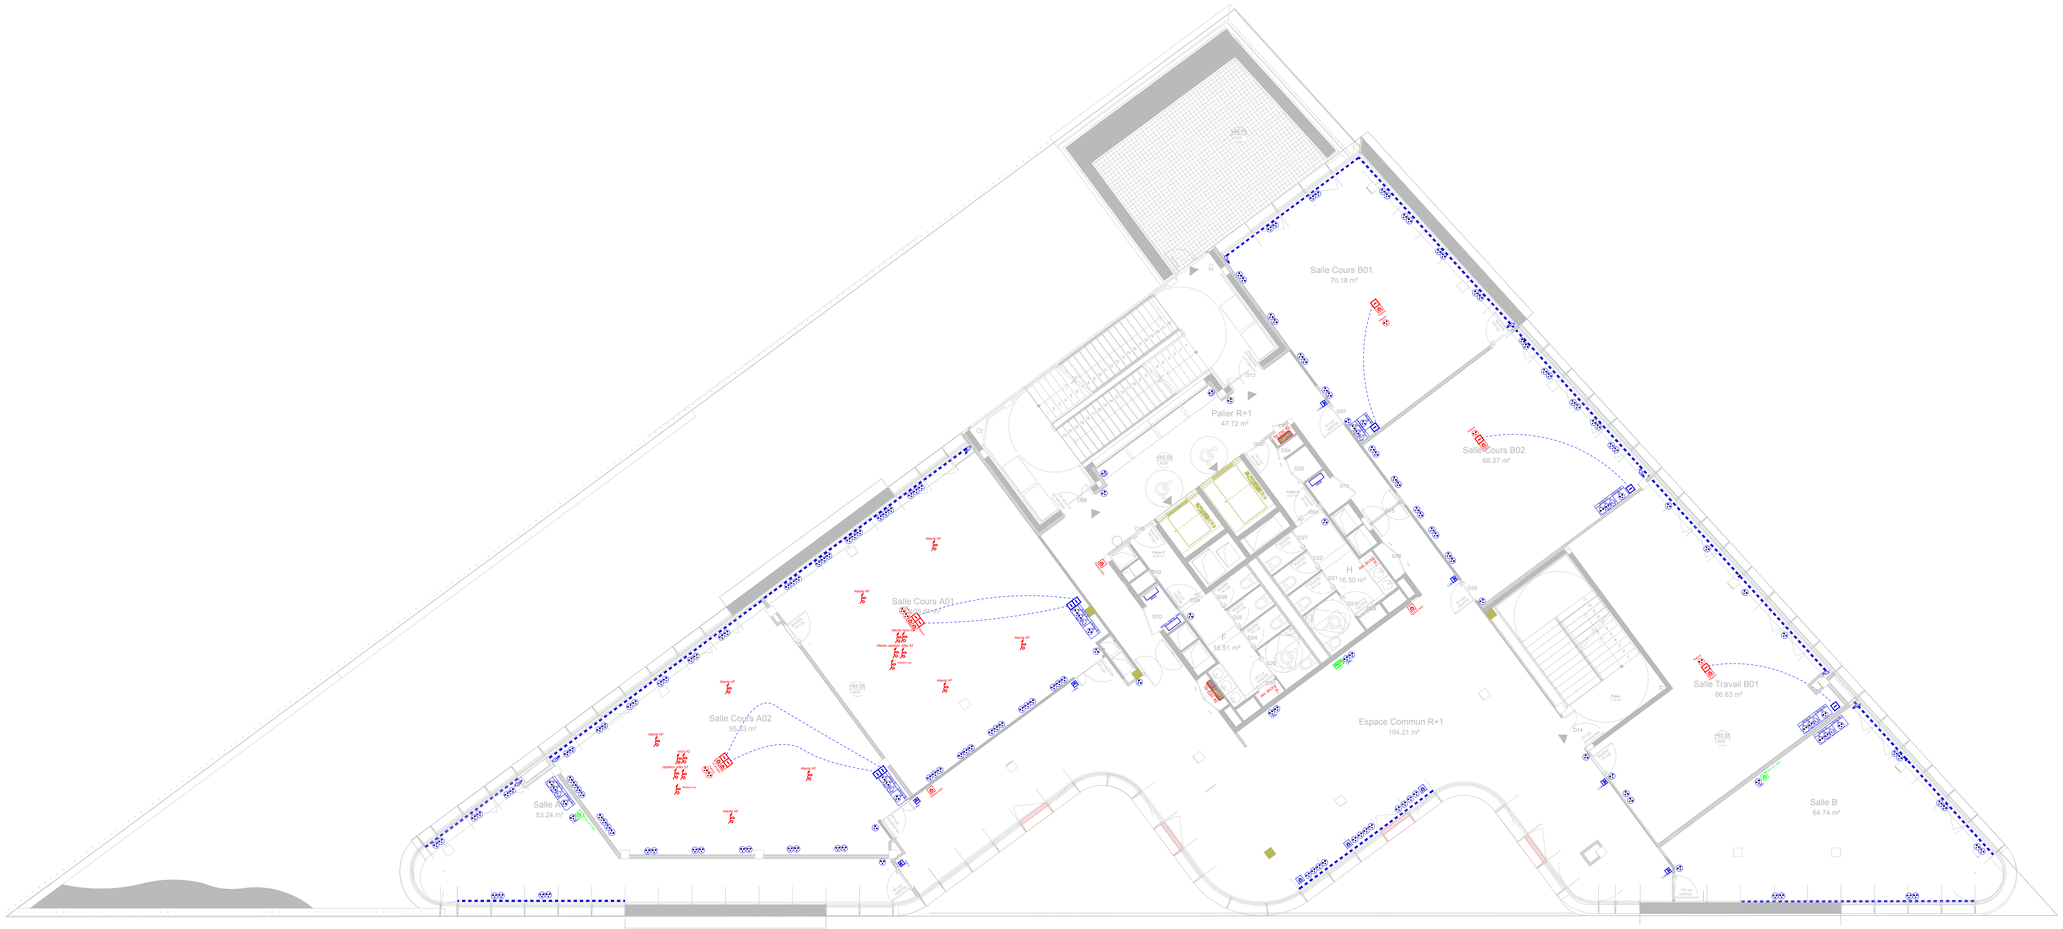

LEGENDE

Symbole	Designation
	Prise RJ45
	Prise RJ45 Prise RJ45 étanche
Plafond	Prise RJ45 plafond Baie informatique
Ecran 4.3 RJ45	Prise RJ45 écran
Plafond WIFI	Prise RJ45 WIFI Poste de travail Type B1 (2 PCN + 1 RJ45)
	Prise RJ45 - Ecran de réservation DTIO
	Prise HDMI Goulotte électrique verticale
Attente HP	Attente pour HP en plafond Goulotte électrique horizontale
Attente HP	Attente renfort voix Interphone de sécurité EAS
Attente micro	Attente micro Interphone de rue
Attente captation vidéo	Attente captation vidéo Interphone intérieur
3A2A	Boitier ECOFLEX Lecteur de badge
Baie Audio/Vidéo	Baie Audio/Vidéo Alimentation Ventouse/gâche Contrôle d'Accès
	Goulotte électrique verticale Bouton-poussoir déverrouillage Contrôle d'Accès
	Goulotte électrique horizontale Prise RJ45 - Ecran de réservation
	Prise de courant 2x10/16A+T (dans goulotte ou cloison) Prise RJ45
	Prise de courant 2xUSB C Prise HDMI
Plafond	Prise de courant 2x10/16A+T au plafond Attente pour HP en plafond depuis baie CFA
Armoire BAIE	Armoire Electrique Attente renfort voix / captation son depuis baie CFA
Boitier B2	Poste de travail Type B2 (5 PCN)
Boitier B1	Poste de travail Type B1 (2 PCN + 1 RJ45)
	Alimentation spécifique en attente

INDICE	DATE	MODIFICATION	Dessiné par	Visé par
B	04/10/24	Modifications selon retour acquéreur	-	-
A	15/07/24	Modifications selon retour acquéreur	-	-
0	04/10/24	Première Diffusion	-	-

IKOM

7 Rue Ste. Hélène
94250 Gentilly

MAITRE D'OUVRAGE SNC PARIS SAINTE HELENE	SNC PARIS SAINTE HELENE 1 Impasse Claude Nougaro - 44800 SAINT-HERBLAIN	MAITRE D'OEUVRE	ORY-Architecture 6, rue du Général Camou 75007 Paris Tel : 01.44.30.88.88
SIGNATURE		SIGNATURE	
PREVENTIONNISTE	MD Consulting 13 Boulevard Pasteur 75015 PARIS	HQE	CITAE -AMO Breeam-HQE Bâtiment SATURNE 2 rue Hélène BOUCHER 78280 GUYANCOURT
BET	MAYERS BUILD TECH Fluides-Thermique 1 Impasse Claude Nougaro - 44800 SAINT-HERBLAIN	PAYSAGISTE	TERABILIS 1365, rue de la Boissière 75270 PLAISIR
ACOUSTICIEN	STUDIO FA 9, avenue de la République 75011 PARIS	FAÇADES	VS-A 41 place Rihour F-59000 LILLE
BUREAU DE CONTROLE	QUALICONSULT 127/131 Chemin des Bassins Zone Europarc 94035 CRETEIL	BE STRUCTURE	MBP ENGINEERING 6 Rue de Grand Lieu 44220 Couëron
	EMETTEUR:		

PLAN DE DISTRIBUTION
CFO ET VDI - NIVEAU 1

ECHELLE: Sans
DATE: 04/10/24

AFFAIRE 20009

TOUTES LES COTES ET LES SURFACES NE SONT INDIQUEES QU'A TITRE INDICATIF ELLES DOIVENT ETRE IMPERATIVEMENT VERIFIEES PAR LES ENTREPRISES AVANT TOUTE INTERVENTION

AFFAIRE	EMETTEUR	LOT	PHASE	ZONE	NIVEAU	TYPE	NUM	INDICE
20009	ORY	SYN	EXE	TZ	R+1	PLN	001	B