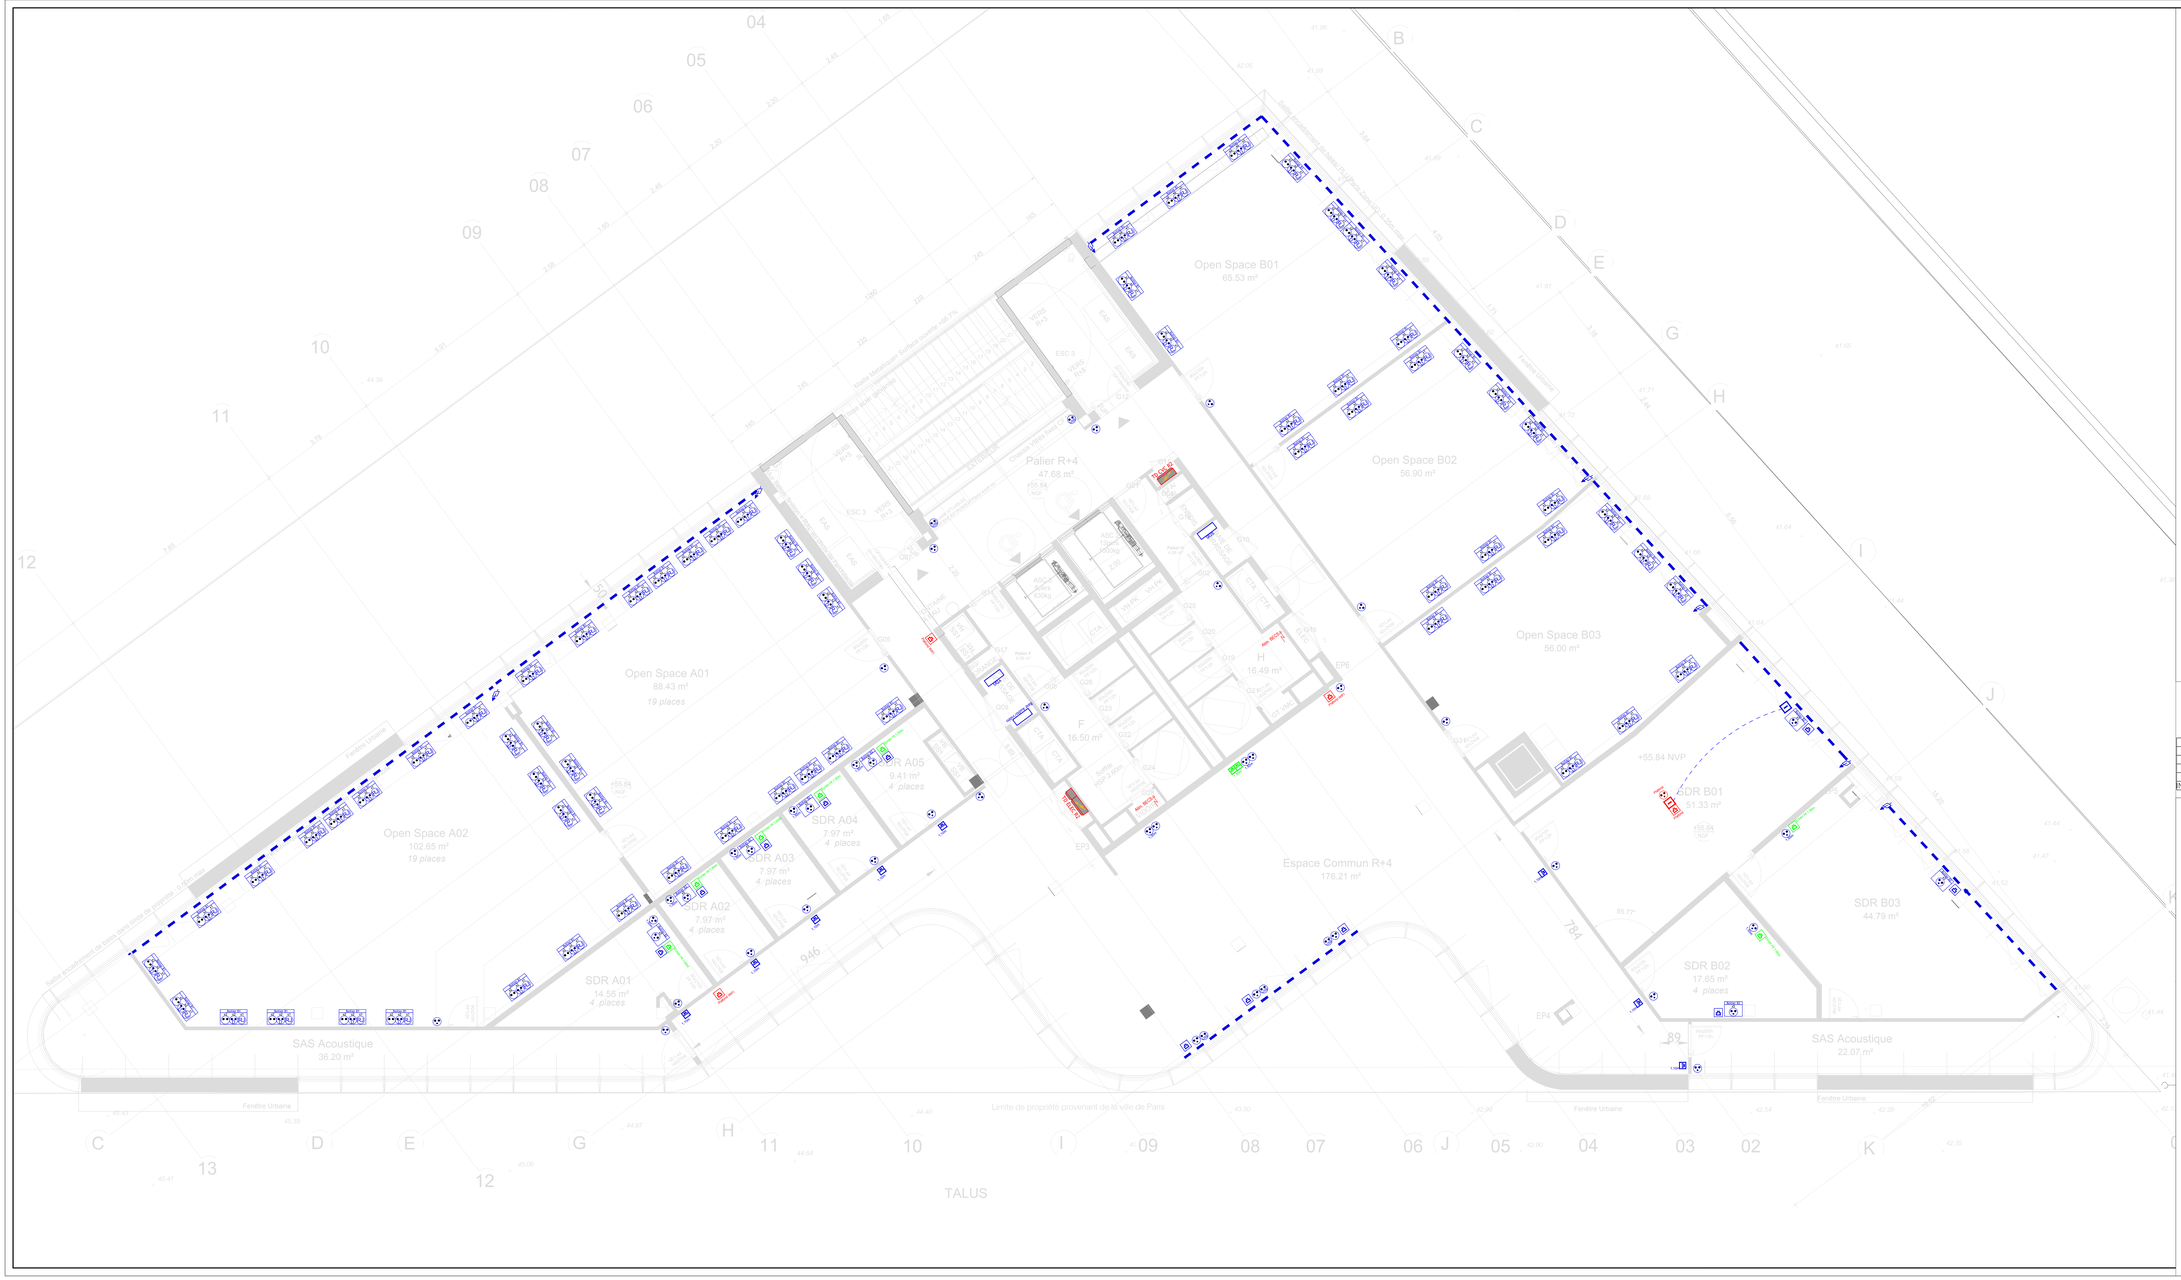

LEGENDE

Symbole	Designation
	Prise RJ45
Plafond	Prise RJ45 plafond
Ecran H. 1.50m	Prise RJ45 écran
Plafond WIFI	Prise RJ45 WIFI
	Prise RJ45 - Ecran de réservation
	Prise HDMI
Attente HP	Attente pour HP en plafond
Attente HP	Attente renfort voix
Attente renfort voix	Attente micro
Attente captation vidéo	Attente captation vidéo
BOITIER ECOFLEX	Boitier ECOFLEX
Baie Audio/Vidéo	Baie Audio/Vidéo
	Goulotte électrique verticale
	Goulotte électrique horizontale
	Prise de courant 2x10/16A+T (dans goulotte ou cloison)
	Prise de courant 2xUSB C
Plafond	Prise de courant 2x10/16A+T au plafond
	Armoire Electrique
Poste de travail B2	Poste de travail Type B2 (5 PCN)
Poste de travail B1	Poste de travail Type B1 (2 PCN + 1 RJ45)
	Alimentation spécifique en attente

INDICE	DATE	MODIFICATION	Dessiné par	Visé par
A	04/10/24	Modifications selon retour acquéreur		
0	15/07/24	Première Diffusion		

IKOM

7 Rue Ste. Hélène
94250 Gentilly

MAITRE D'OUVRAGE **SNC PARIS SAINTE HELENE**	SNC PARIS SAINTE HELENE 1 Impasse Claude Nougaro – 44800 SAINT-HERBLAIN	MAITRE D'OEUVRE	ORY-Architecture 6, rue du Général Camou 75007 Paris Tél : 01.44.30.88.88
SIGNATURE		SIGNATURE	
PREVENTIONNISTE	MD Consulting 13 Boulevard Flatteur 75015 PARIS	HQE	CITAE -AMO Breeam-HQE Bâtiment SATURNE 2 rue Hélène BOUCHER 78280 GUYANCOURT
BET	MAYERS BUILD TECH Fluides-Thermiques 1 Impasse Claude Nougaro – 44800 SAINT-HERBLAIN	PAYSAGISTE	TERABILIS 1365, rue de la Bonnière 76370 PLASIR
ACOUSTICIEN	STUDIO FA 9, avenue de la République 75011 PARIS	FACADES	VS-A 41 place Rihour F-59000 LILLE
BUREAU DE CONTROLE	QUALICONSULT 127/131 Chemin des Bassins Zone Europarc 94035 CRETEIL	BE STRUCTURE	MBP ENGINEERING 6 Rue de Grand Lieu 44220 Couëron
	EMETTEUR:		

PLAN DE DISTRIBUTION
CFO ET VDI - NIVEAU 4

ECHELLE: Sans
DATE: 04/10/24

AFFAIRE 20009

TOUTES LES COTES ET LES SURFACES NE SONT INDIQUEES QU'A TITRE INDICATIF (ELLES DOIVENT ETRE IMPERATIVEMENT VERIFIEES PAR LES ENTREPRISES AVANT TOUTE INTERVENTION

AFFAIRE	EMETTEUR	LOT	PHASE	ZONE	NIVEAU	TYPE	NUM	INDICE
20009	ORY	SYN	EXE	TZ	R+4	PLN	004	A