



Locaux archives


Remplissage agglom. à déposer

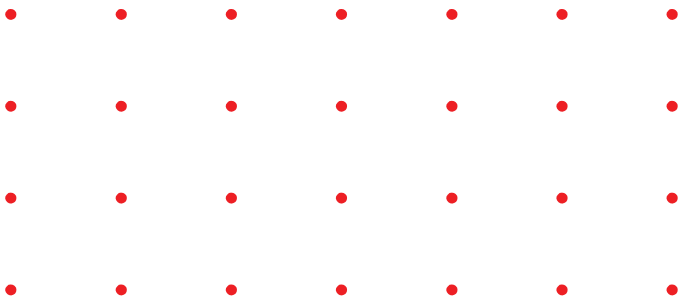


Vue en plan

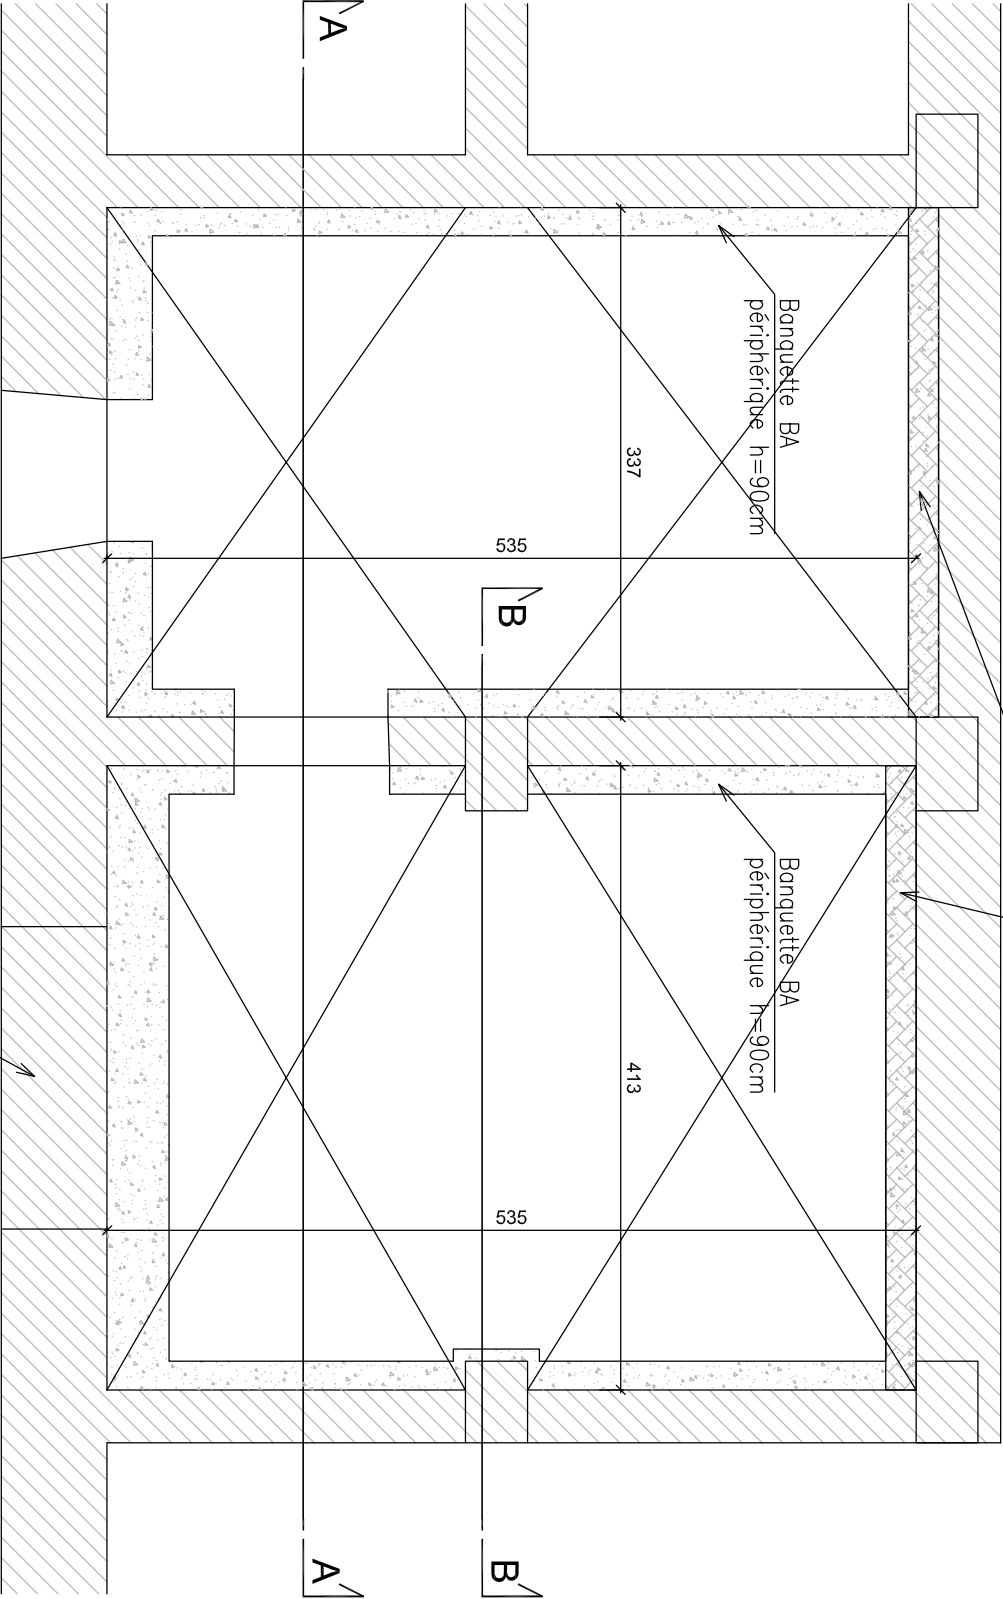

Coupe AA

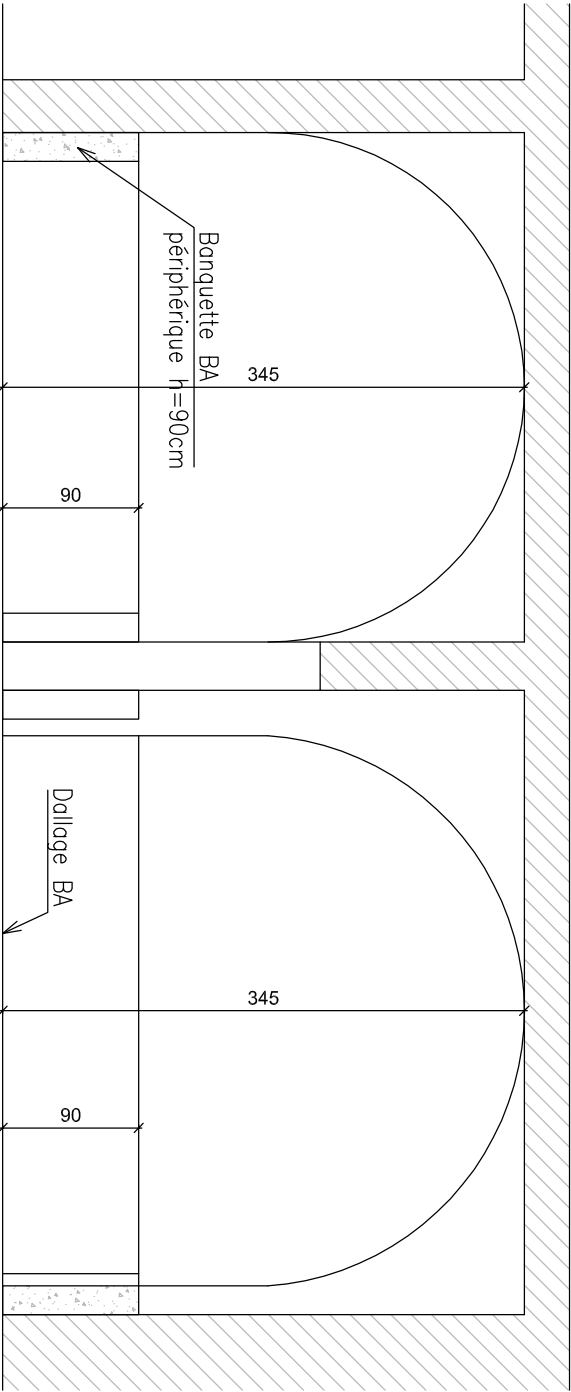


Coupe BB

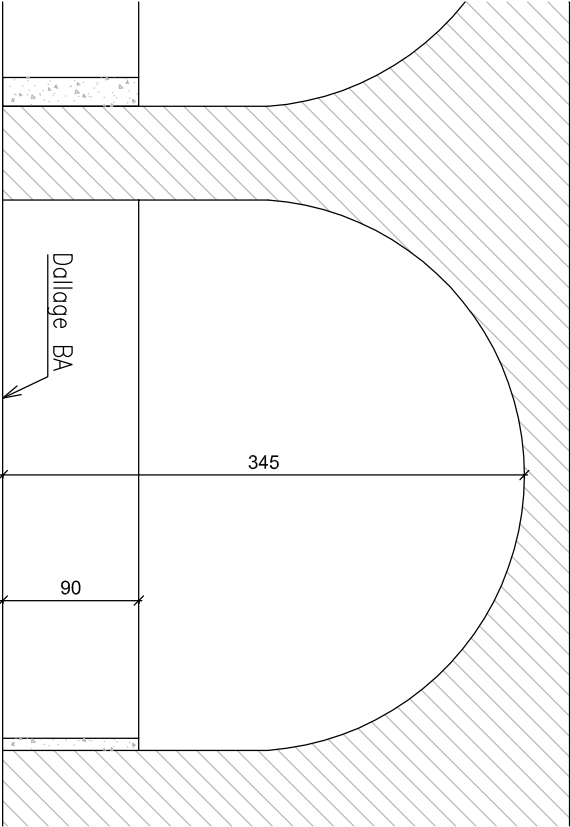


PROJET :

Locaux archives

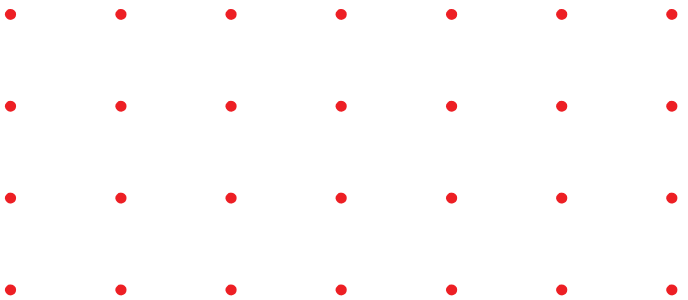


Vue en plan

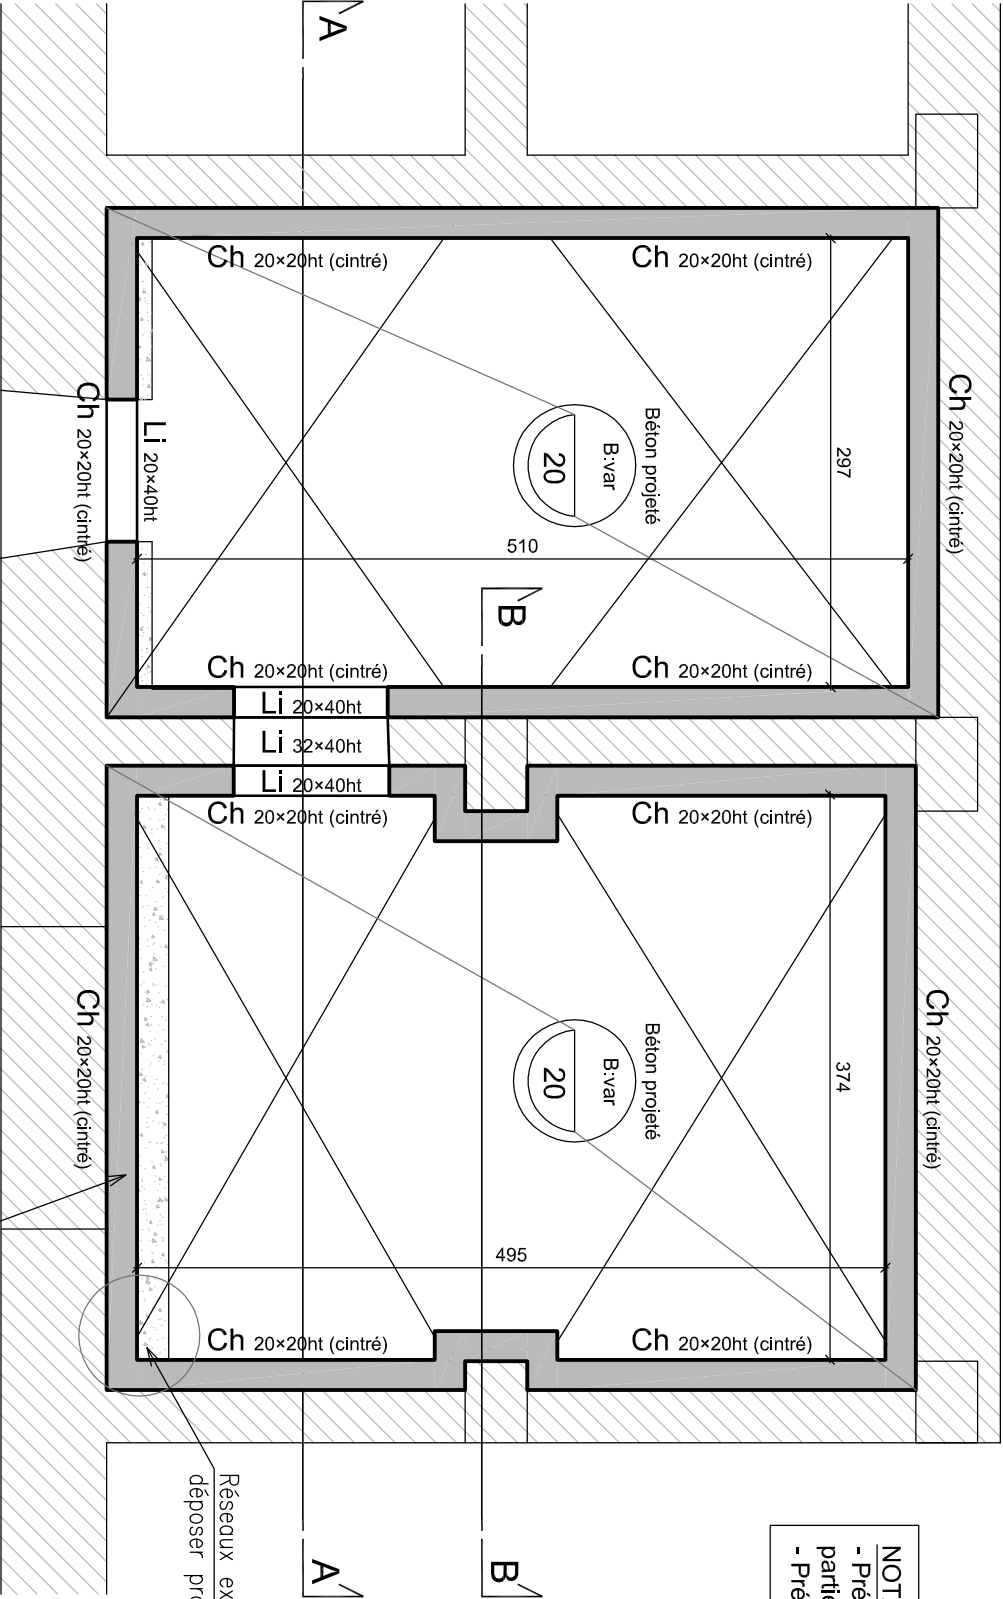

NOTAS :
- Prévoir connexions par barres HA dans les voûtes et les parties verticales (1HA10 e=30cm dans les 2 directions).
- Prévoir connexions par barres HA dans les relevés BA.

Coupe AA

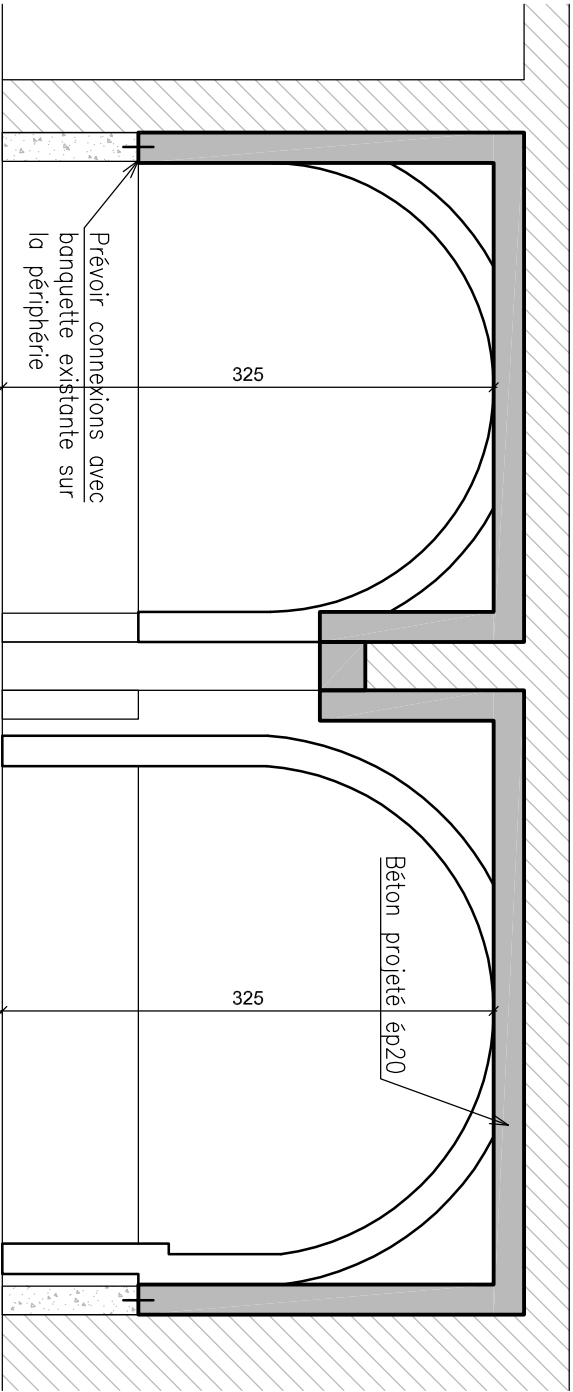

Coupe BB

