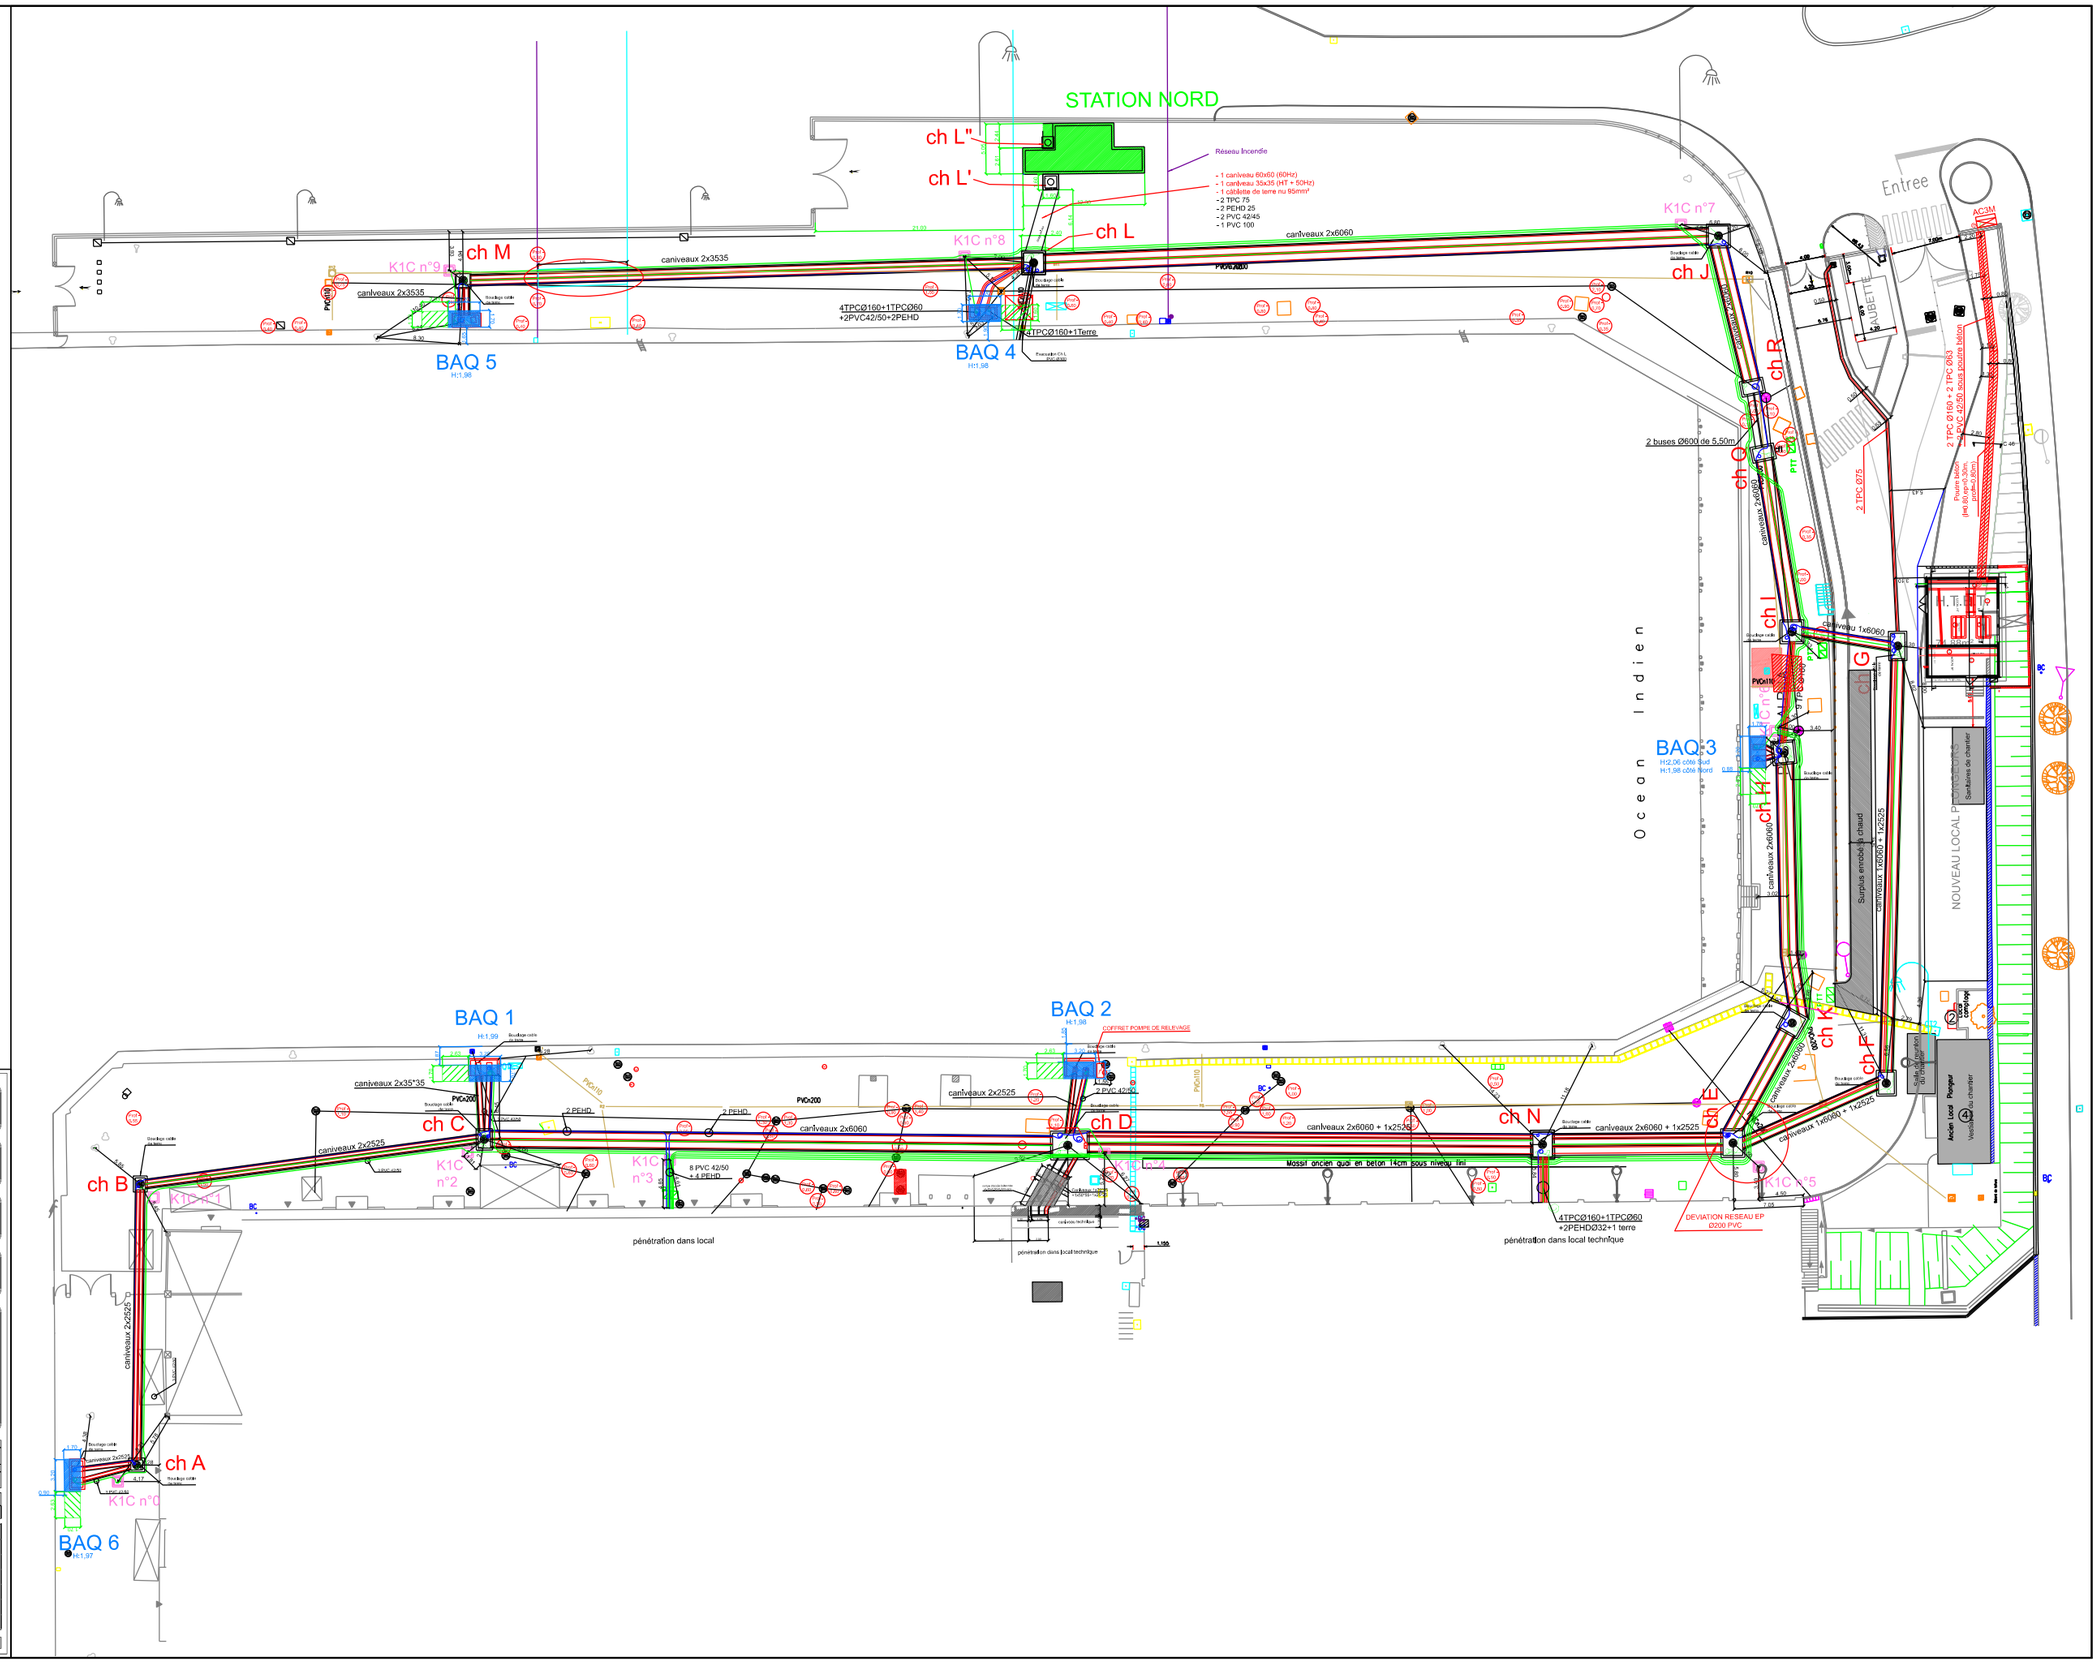

OPERATION:

BASE NAVALE
PORT DE LA POINTE DES GALETS

MAITRE D'OUVRAGE:

DTZOI
9, BD DU CHAUDRON
97709 SAINT-DENIS MESSAG. CEDEX 9

MAITRE D'OEUVRE:

Sarl BET REUNIR
8 RUE DES VIOLETTES
97470 SAINT BENOIT
Tél.: 02 62 47 70 13 Fax.: 02 62 47 70 17

BET FLUIDES:
Sarl BET REUNIR
8 Rue des Violettes
97470 SAINT BENOIT
Tél.: 02 62 47 70 13

BUREAU DE CONTROLE:
BUREAU VERITAS
9, Avenue Théodore Drouhet
ZAC 2000 BP 386
97829 LE PORT CEDEX

OPC:

ENTREPRISE D'ELECTRICITE:

ATEXIA
Le génie électrique
17, Rue Gustave Eiffel
Z.A.C. Ravine à Marquet
97418 La Possession
Tel: 0262 22 35 35 Fax: 0262 22 38 50

Echelle:	1/200	BASE NAVALE	PLAN
Date:	19/02/2009	PLAN DE MASSE	EL18
N° Affaire:	01 600 80		PHASE
			DOE

Dessinateur	L.DAMOUR	Vérificateur	C.GABORIT	Approbateur	C.GABORIT
Visa		Visa		Visa	

Indice	Date	Nature des Modifications
0	19/02/2009	CREATION DU DOCUMENT
A	12/01/2010	DOSSIER DES OUVRAGES EXECUTES

LA LOI DU 11 MARS 1957 PROTEGE LES DROITS INTELLECTUELS DE L'AUTEUR. CE DOCUMENT NE PEUT DONC EN AUCUN CAS ETRE UTILISE A D'AUTRES REALISATIONS SANS L'ACCORD EXPRESS D'ATEXIA