

RENOVATION ENERGETIQUE DU SIEGE DE L'URSSAF FRANCHE COMTE



Maitre d'Ouvrage :
Anne THOLOZAN
P: 03.81.48.87.11
E: anne.tholozan@urssaf.fr



Julien PELLETIER
P: 03.81.48.87.30
E: julien.pelletier@urssaf.fr


Maitre d'Ouvre :
AME Architecture
Contact: Cheffe de Projet
Roxane BARCA
P: 07.86.79.45.40
E: r.barca@ameameame.fr



Nom plan :		Echelle : 1:10	Format : A1	Phase PRO
06-1		Détails sur FOB		
		Date : 28/11/2025		
INDICE	DATE	MODIFICATION		
A	28/11/2025	Première diffusion		


D-03

PIED DE FACADE SANS CANIVEAU
A - Complexe de cour de paroi en FOB Pato suivant norme NF DTU 31-4
NB : Les dispositions constructives de l'ossature bois, notamment d'ancrage, représentées sur le détail ne sont pas limitatives et doivent être conformes au référentiel adéquat.

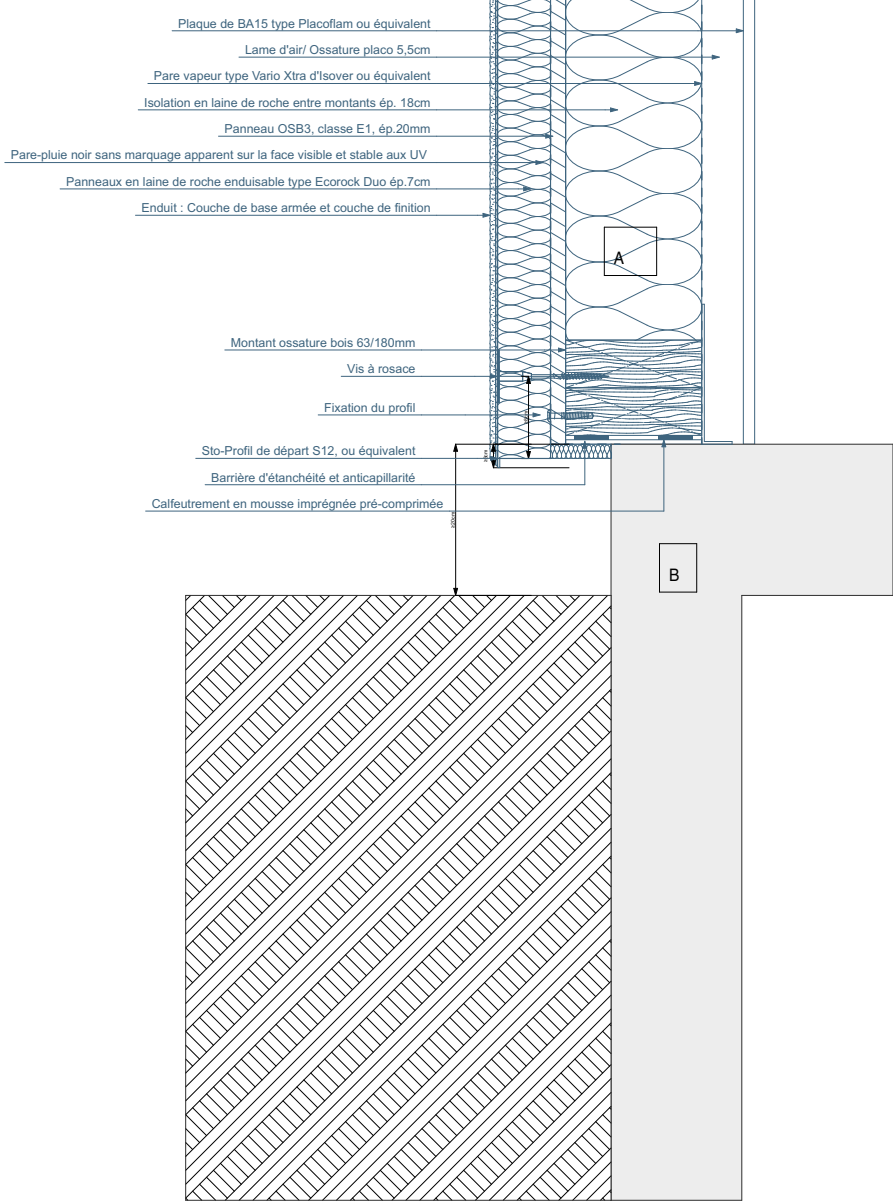



D-05

PIED DE FACADE SANS CANIVEAU
A - Complexe de cour de paroi en FOB Pato suivant norme NF DTU 31-4
NB : Les dispositions constructives de l'ossature bois, notamment d'ancrage, représentées sur le détail ne sont pas limitatives et doivent être conformes au référentiel adéquat.

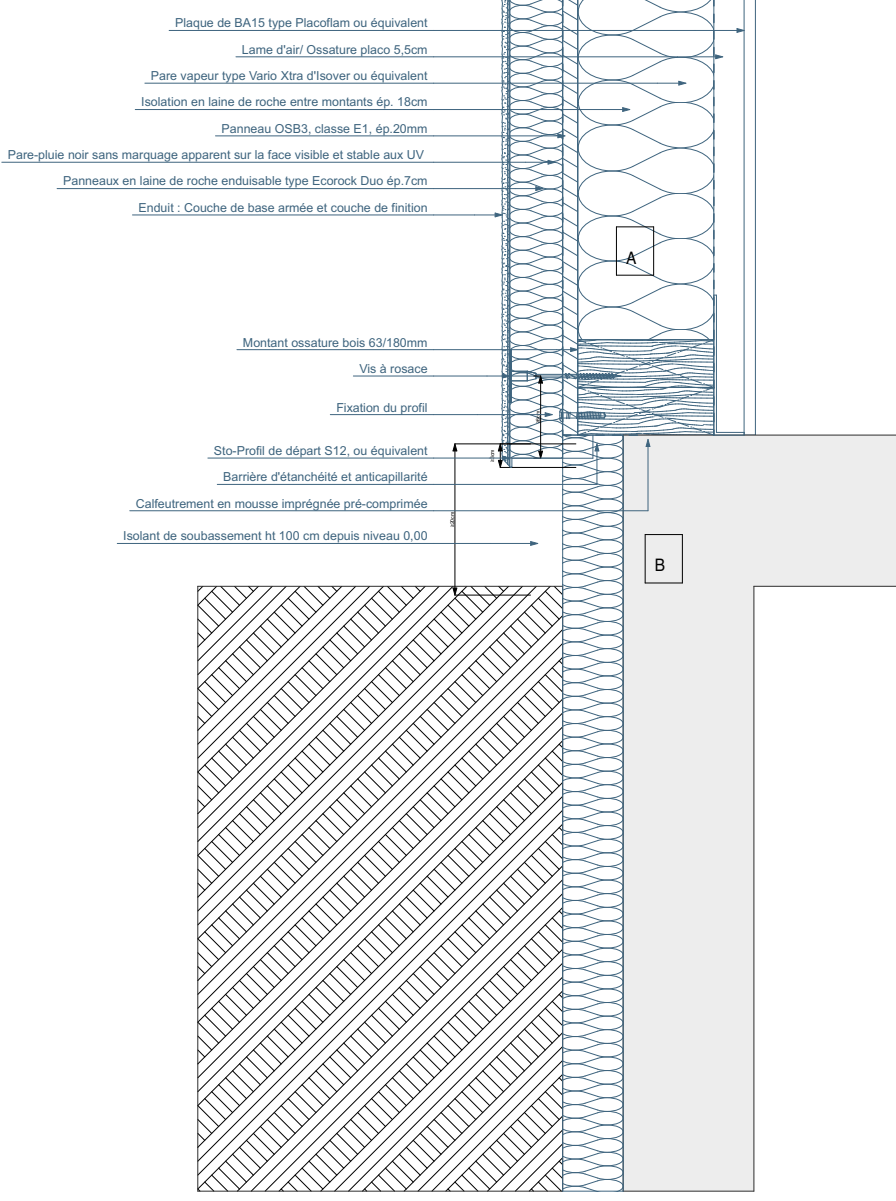


D-02

MENISURE EXTERIEURE AVEC VR ET PRECAIRE AVEC RETOUR PARTIEL D'ENDUIT - COUPE HORIZONTALE
A - Complexe de cour de paroi en FOB Pato suivant norme NF DTU 31-4
NB : Les dispositions constructives de l'ossature bois, notamment d'ancrage, représentées sur le détail ne sont pas limitatives et doivent être conformes au référentiel adéquat.

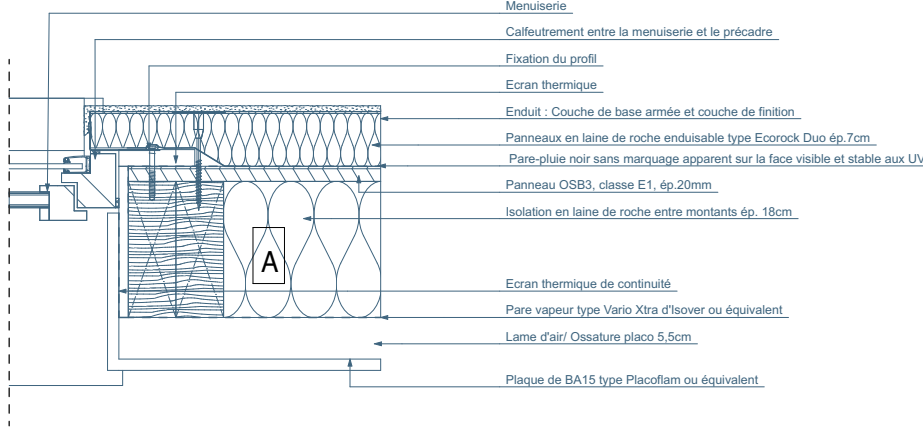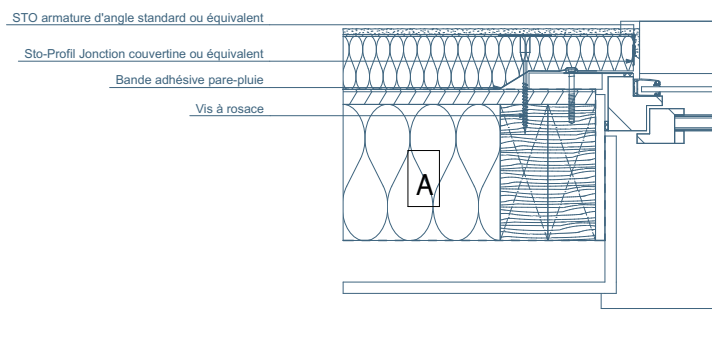


D-06

JONCTION ETICS ETICS DANS UN MEME PLAN ENTRE DEUX PANNEAUX DE FOB AJUSTES - COUPE VERTICALE
A - Complexe de cour de paroi en FOB Pato suivant norme NF DTU 31-4
B - Complexes de cour de paroi en FOB Pato suivant norme NF DTU 31-4
NB : Les dispositions constructives de l'ossature bois, notamment d'ancrage, représentées sur le détail ne sont pas limitatives et doivent être conformes au référentiel adéquat.

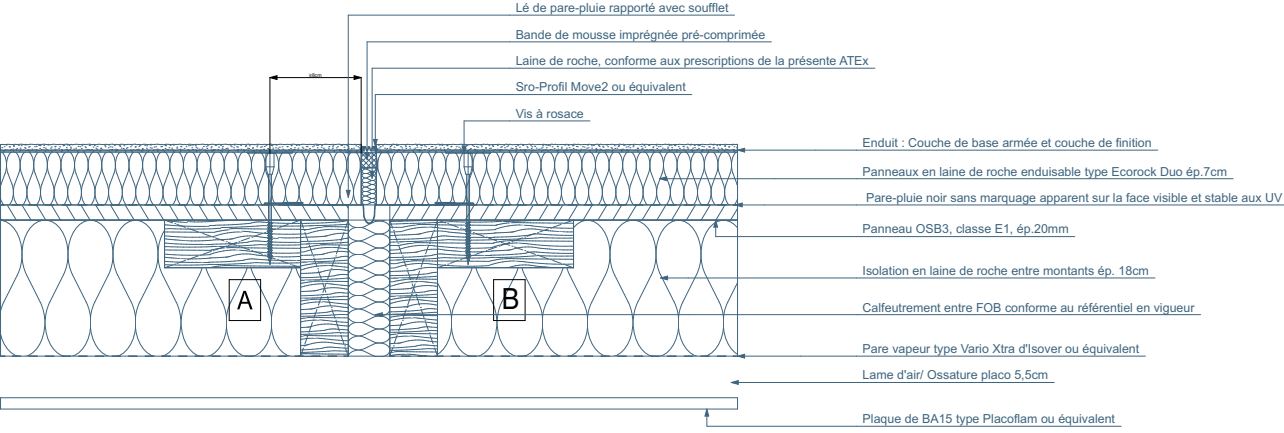


D-07

ANGLE REINTRANT ETICS ETIC S - COUPE HORIZONTALE
A - Complexes de cour de paroi en FOB Pato suivant norme NF DTU 31-4
B - Complexes de cour de paroi en FOB Pato suivant norme NF DTU 31-4
NB : Les dispositions constructives de l'ossature bois, notamment d'ancrage, représentées sur le détail ne sont pas limitatives et doivent être conformes au référentiel adéquat.

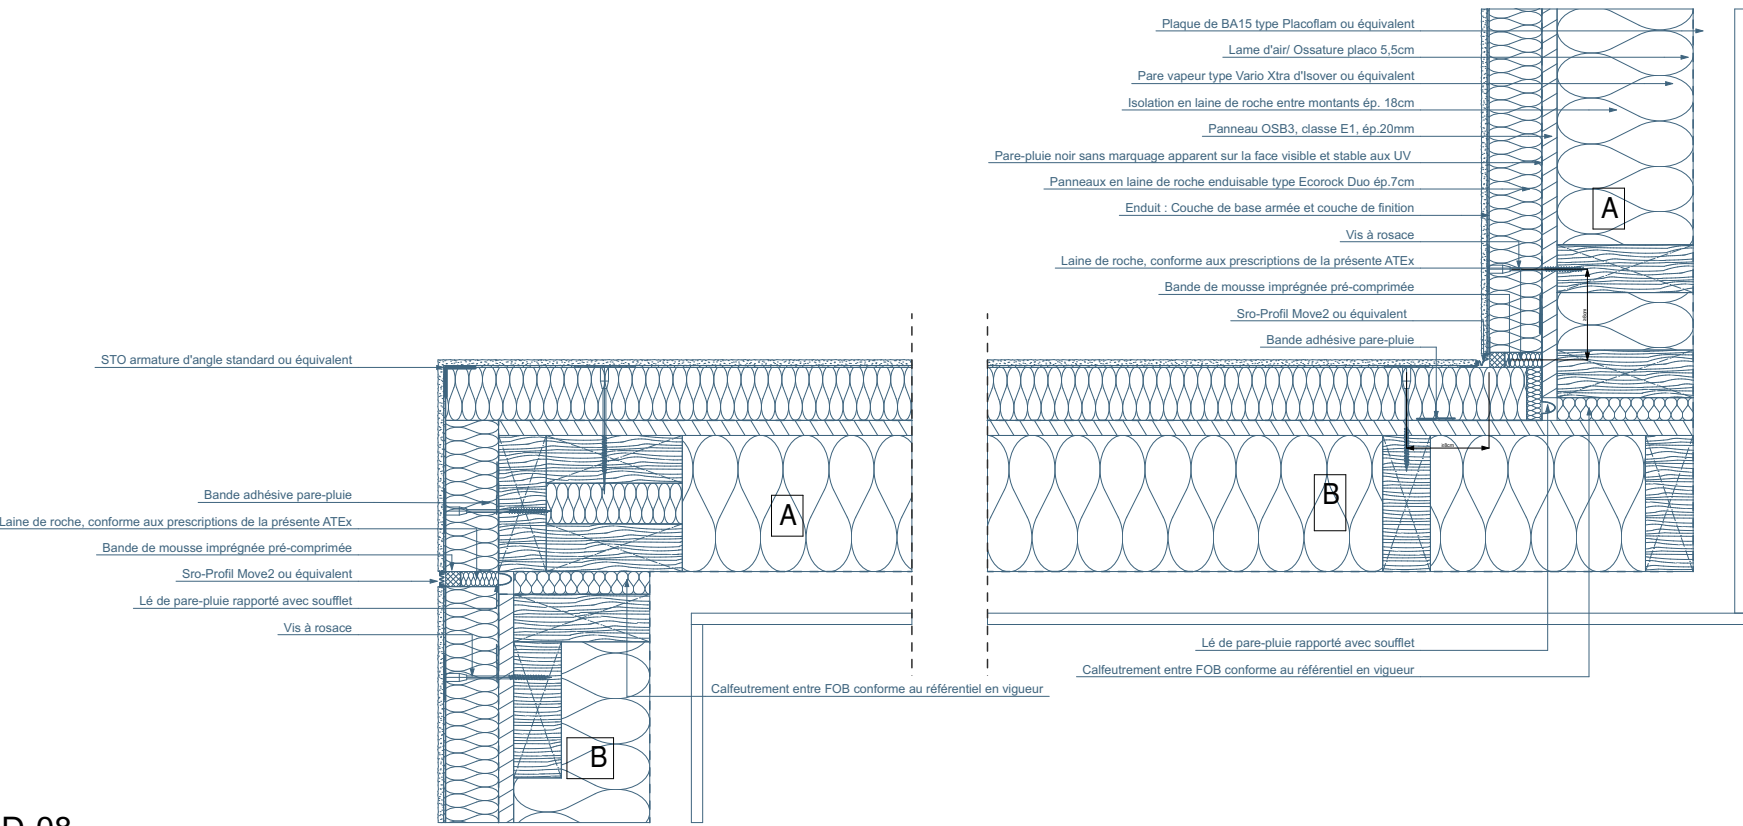

D-08

ANGLE SORTANT ETICS ETIC S - COUPE HORIZONTALE
A - Complexes de cour de paroi en FOB Pato suivant norme NF DTU 31-4
B - Complexes de cour de paroi en FOB Pato suivant norme NF DTU 31-4
NB : Les dispositions constructives de l'ossature bois, notamment d'ancrage, représentées sur le détail ne sont pas limitatives et doivent être conformes au référentiel adéquat.

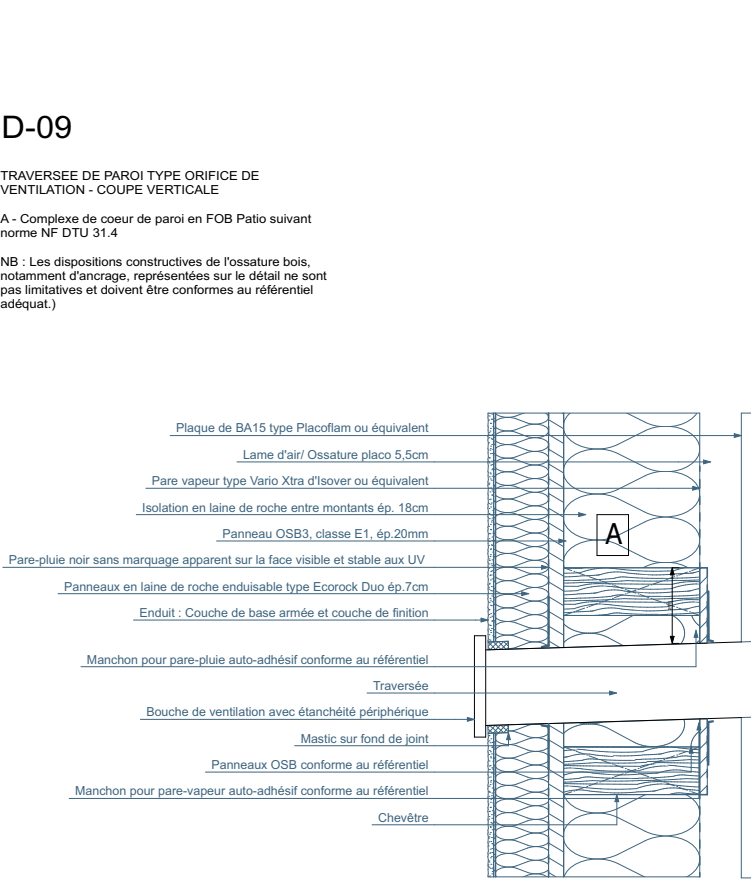

D-09

TRAVERSEE DE PAROI TYPE ORFICE DE VENTILATION - COUPE VERTICALE
A - Complexes de cour de paroi en FOB Pato suivant norme NF DTU 31-4
NB : Les dispositions constructives de l'ossature bois, notamment d'ancrage, représentées sur le détail ne sont pas limitatives et doivent être conformes au référentiel adéquat.