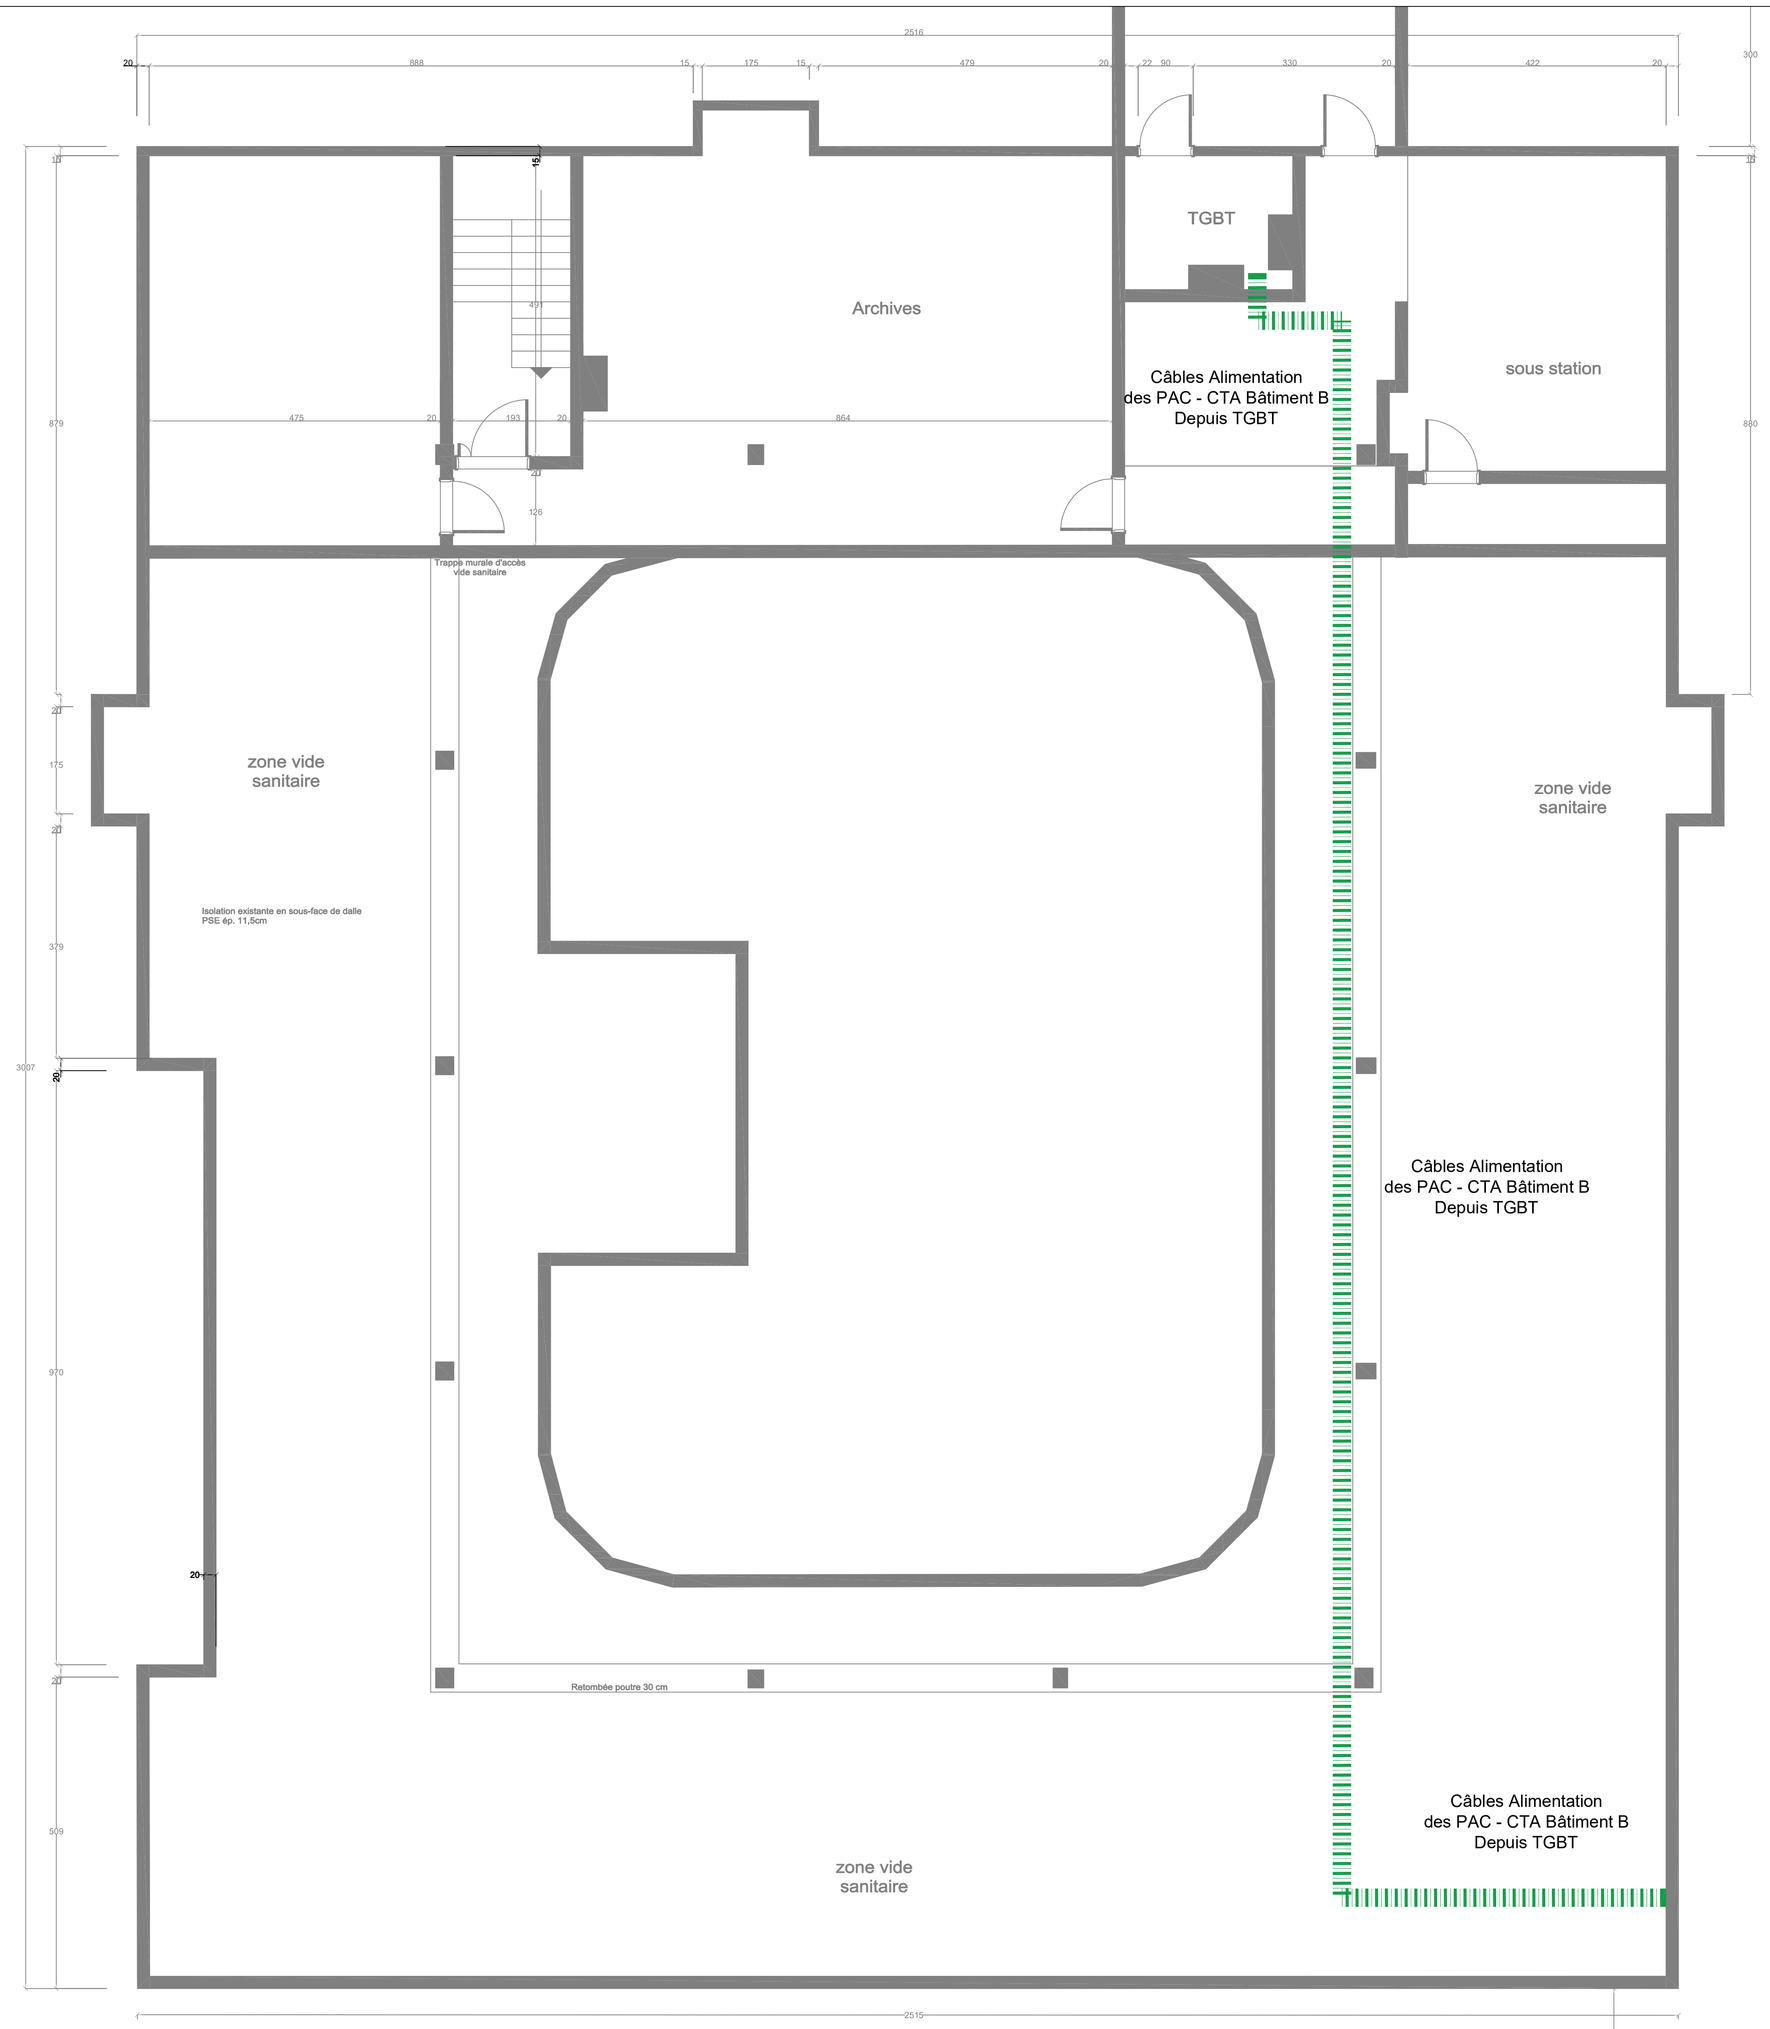

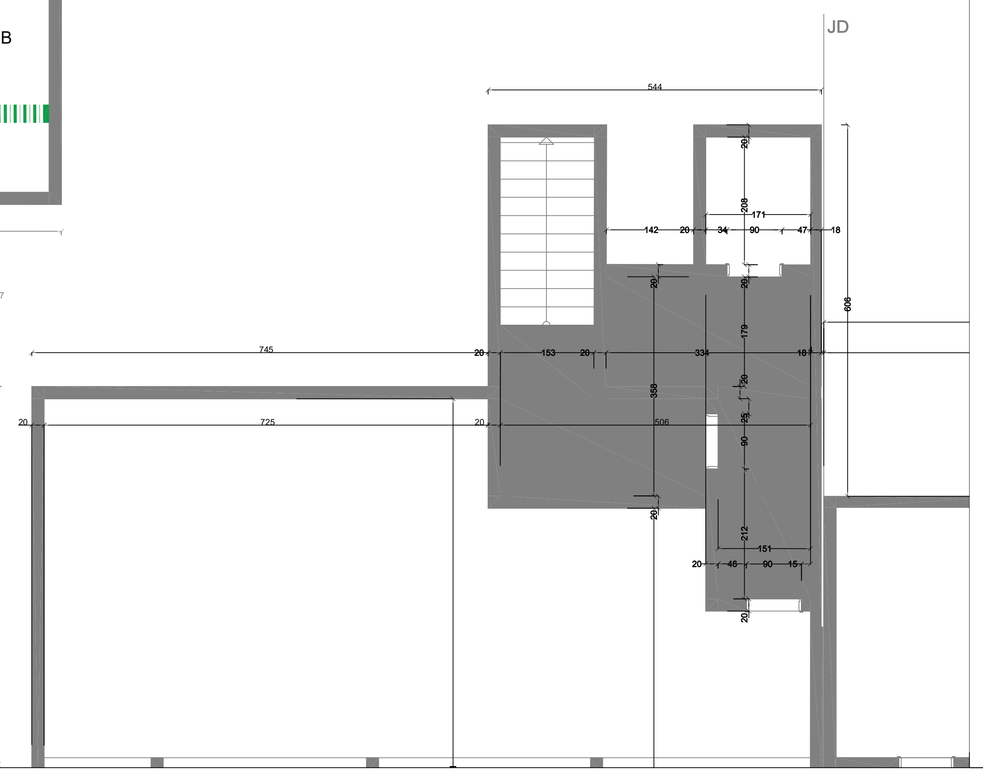

Légende:

- Réseau de VMC
- Réseau de Reprise
- Réseau d'air neuf
- Réseau d'air rejeté
- Réseau d'eau chaude
- Réseau de gaz

Rénovation énergétique du Siège Social de l'URSSAF FRANCHE-COMTE

ECOLE VALENTIN (25)

DESIGNATION

PLAN DU R-1

ETAT FUTUR - BATIMENTS A et B

MAITRISE D'OEUVRE

AME Architectes
39, Avenue Pierre 1er de Serbie
75008 PARIS

MAITRE D'OUVRAGE :

URSSAF FRANCHE-COMTE
3, Rue de Châtillon
25 480 ECOLE-VALENTIN

ELITHIS OTEIS Dijon
71 Bis Avenue Jean Jaurès
21000 DIJON

INDICE	DATE	MODIFICATIONS	Dessiné par	VISA CPr	VISA CA
0	05/11/25	Première Diffusion	EB	EB	-

CREE PAR	EB
CREE LE	05/11/2025
LOT N°	09

N° AFFAIRE :	82692	PHASE :	DCE	ECHELLE :	1/50	REF. DOC :	08