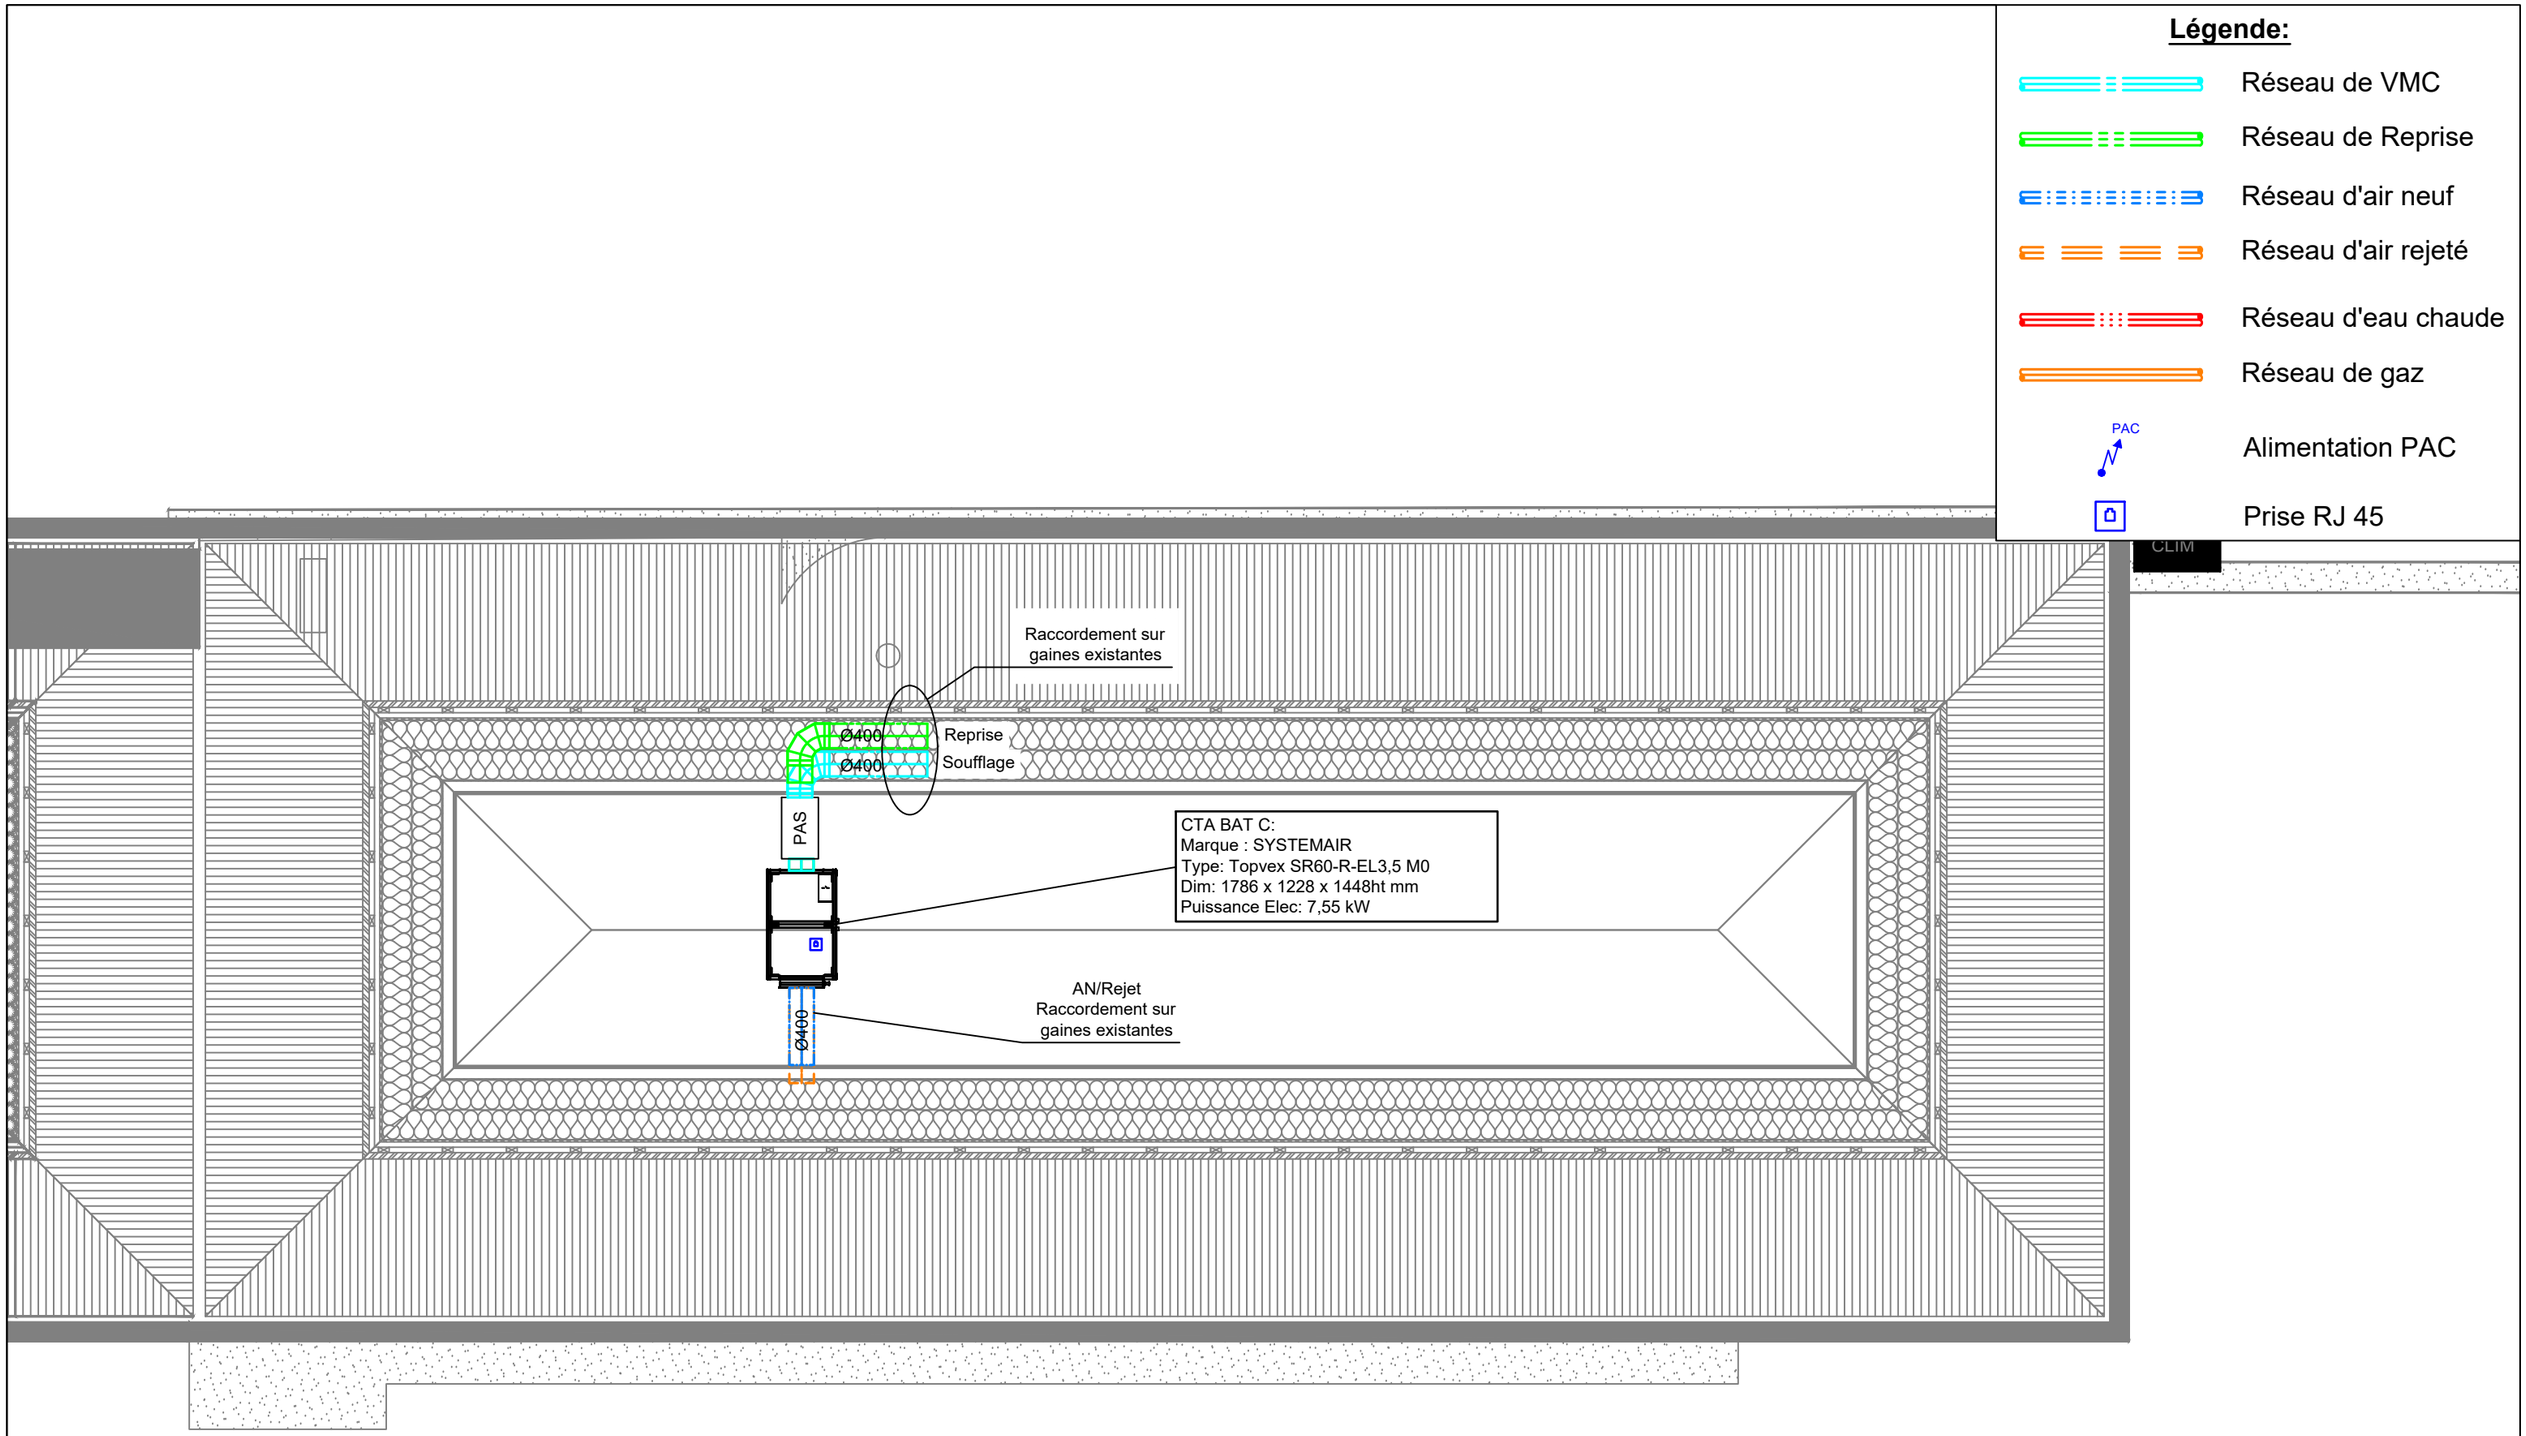

Elithis Oteis :
71 bis, avenue Jean Jaurès
21000 DIJON
Tél : 03.80.43.52.02
Email : contact.dijon@elithis.fr

RENOVATION SIEGE URSSAF - BESANCON

PLAN TOITURE

BATIMENT C

INDICE	DATE	MODIFICATIONS
0	05/11/25	Première Diffusion

PHASE	DCE
DESSINE PAR	EB
VISA CPr	NC
VISA CA	NC
N° AFFAIRE	82692
ECHELLE	1/50

REF. DOCUMENT 05

LOT N° 09

FOLIO