

PLAN D'INTERIEUR PARTIEL

Hôpital Louis Mourier

Rue des Renouillers
92700 - Colombes

INDICE	DATE	VISA Dessinateur	VISA Contrôleur	MODIFICATIONS
0	12/07/2023	TLO	SBU	Réalisation du plan
A				
B				

NOTA

- Coordonnées planimétriques rattachées au système RGF93 CC49 par GPS Temps Réel.
- L'altimétrie est rattachée au système IGN 69 (altitude normale) par GPS Temps Réel.
- La précision des données numériques extraites du fichier de dessin informatique dépend de l'échelle graphique pour laquelle le plan a été établi ; cette précision respecte les tolérances réglementant la profession de géomètre expert.

ECHELLE

1/200




GTA GE
Géomètres Experts Topographes Associés
S.E.L.A.S. inscrite à l'O.G.E. sous le n°1990B100001
152, rue de Picpus - PARIS 75012
Tél : 01.43.43.56.29 - Télécopie : 01.43.42.10.44
Site : www.gtage.fr
Email : contact@gtage.fr

DOSSIER : P230304

DATE RELEVES : Juillet 2023
FICHIER : P230304INT_0.dwg
PRESENTATION : PRES_200


PLAN DE REPERAGE

Sans échelle

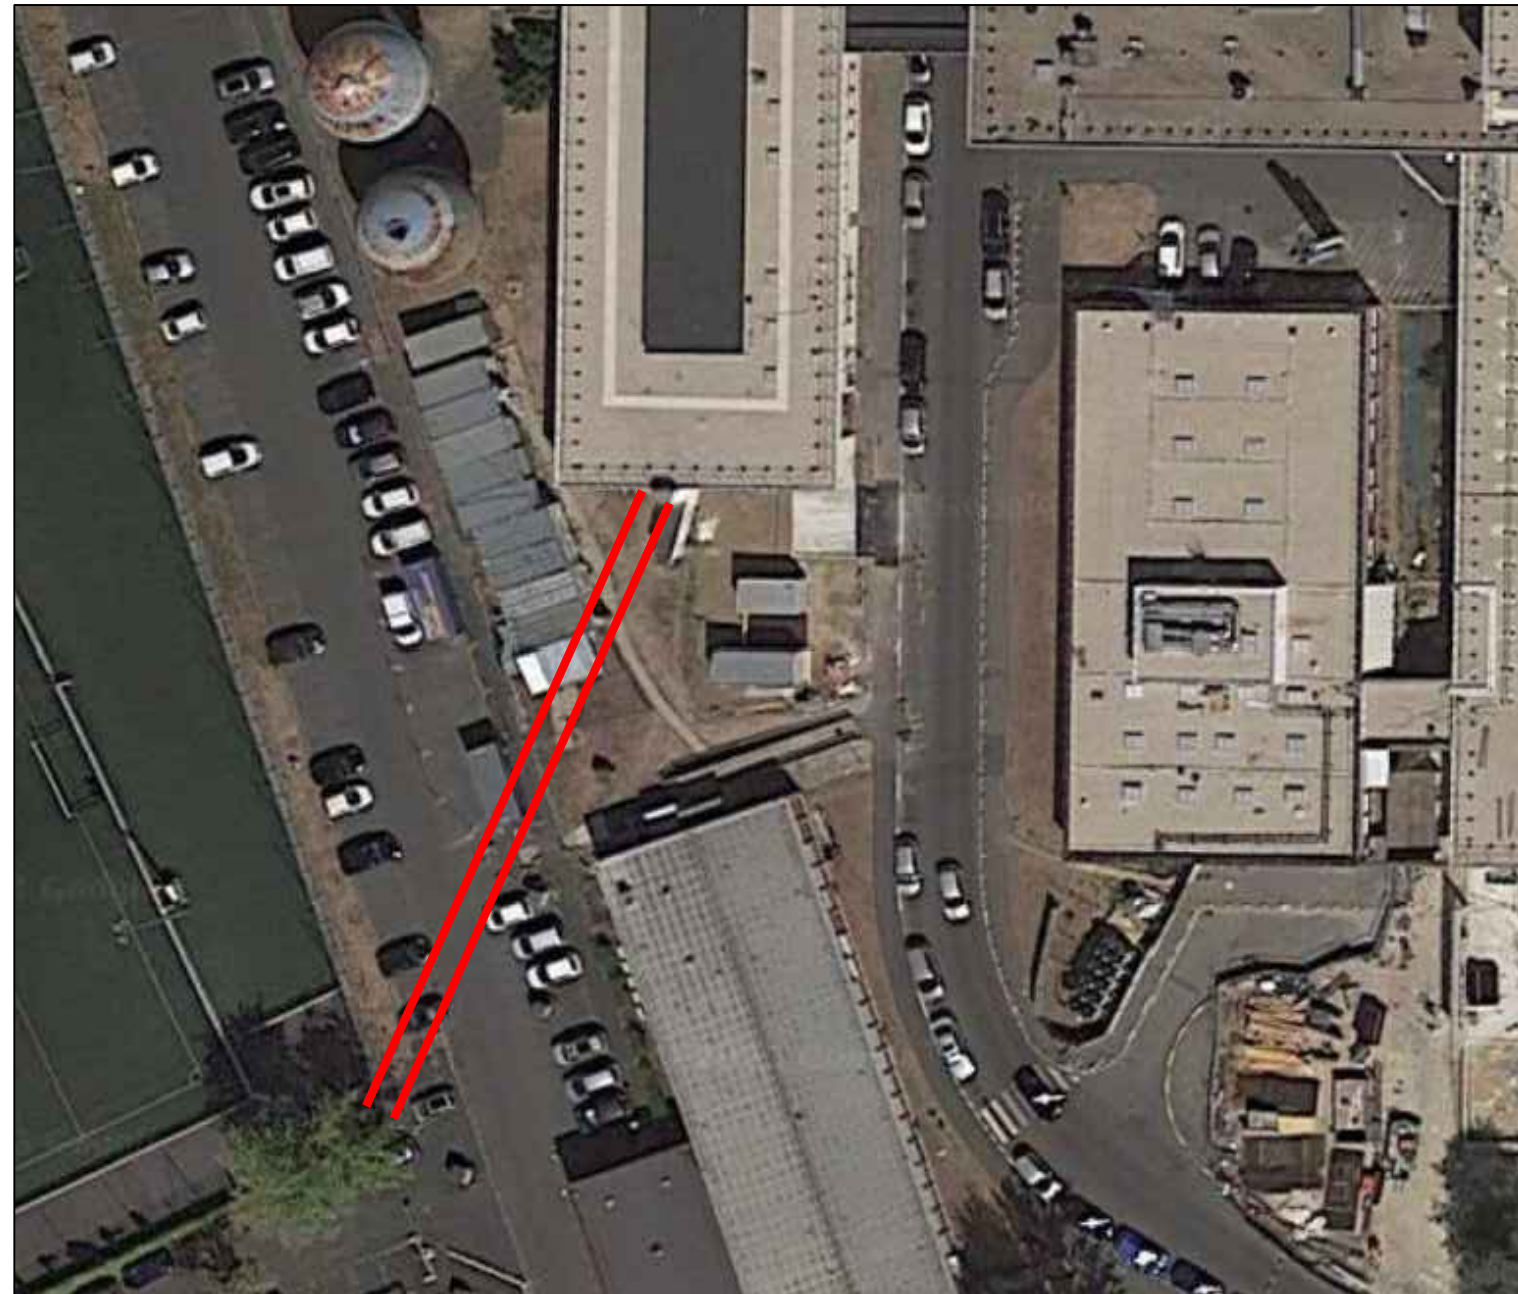

PLAN D'INTERIEUR PARTIEL

Echelle 1/200ème

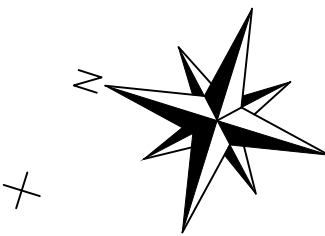

LEGENDE :
36.00 Altimétrie sol
(36.00) Altimétrie plafond



5m 10m 20m