




PLAN MASSE AVANT TRAVAUX
Ech.:1/500

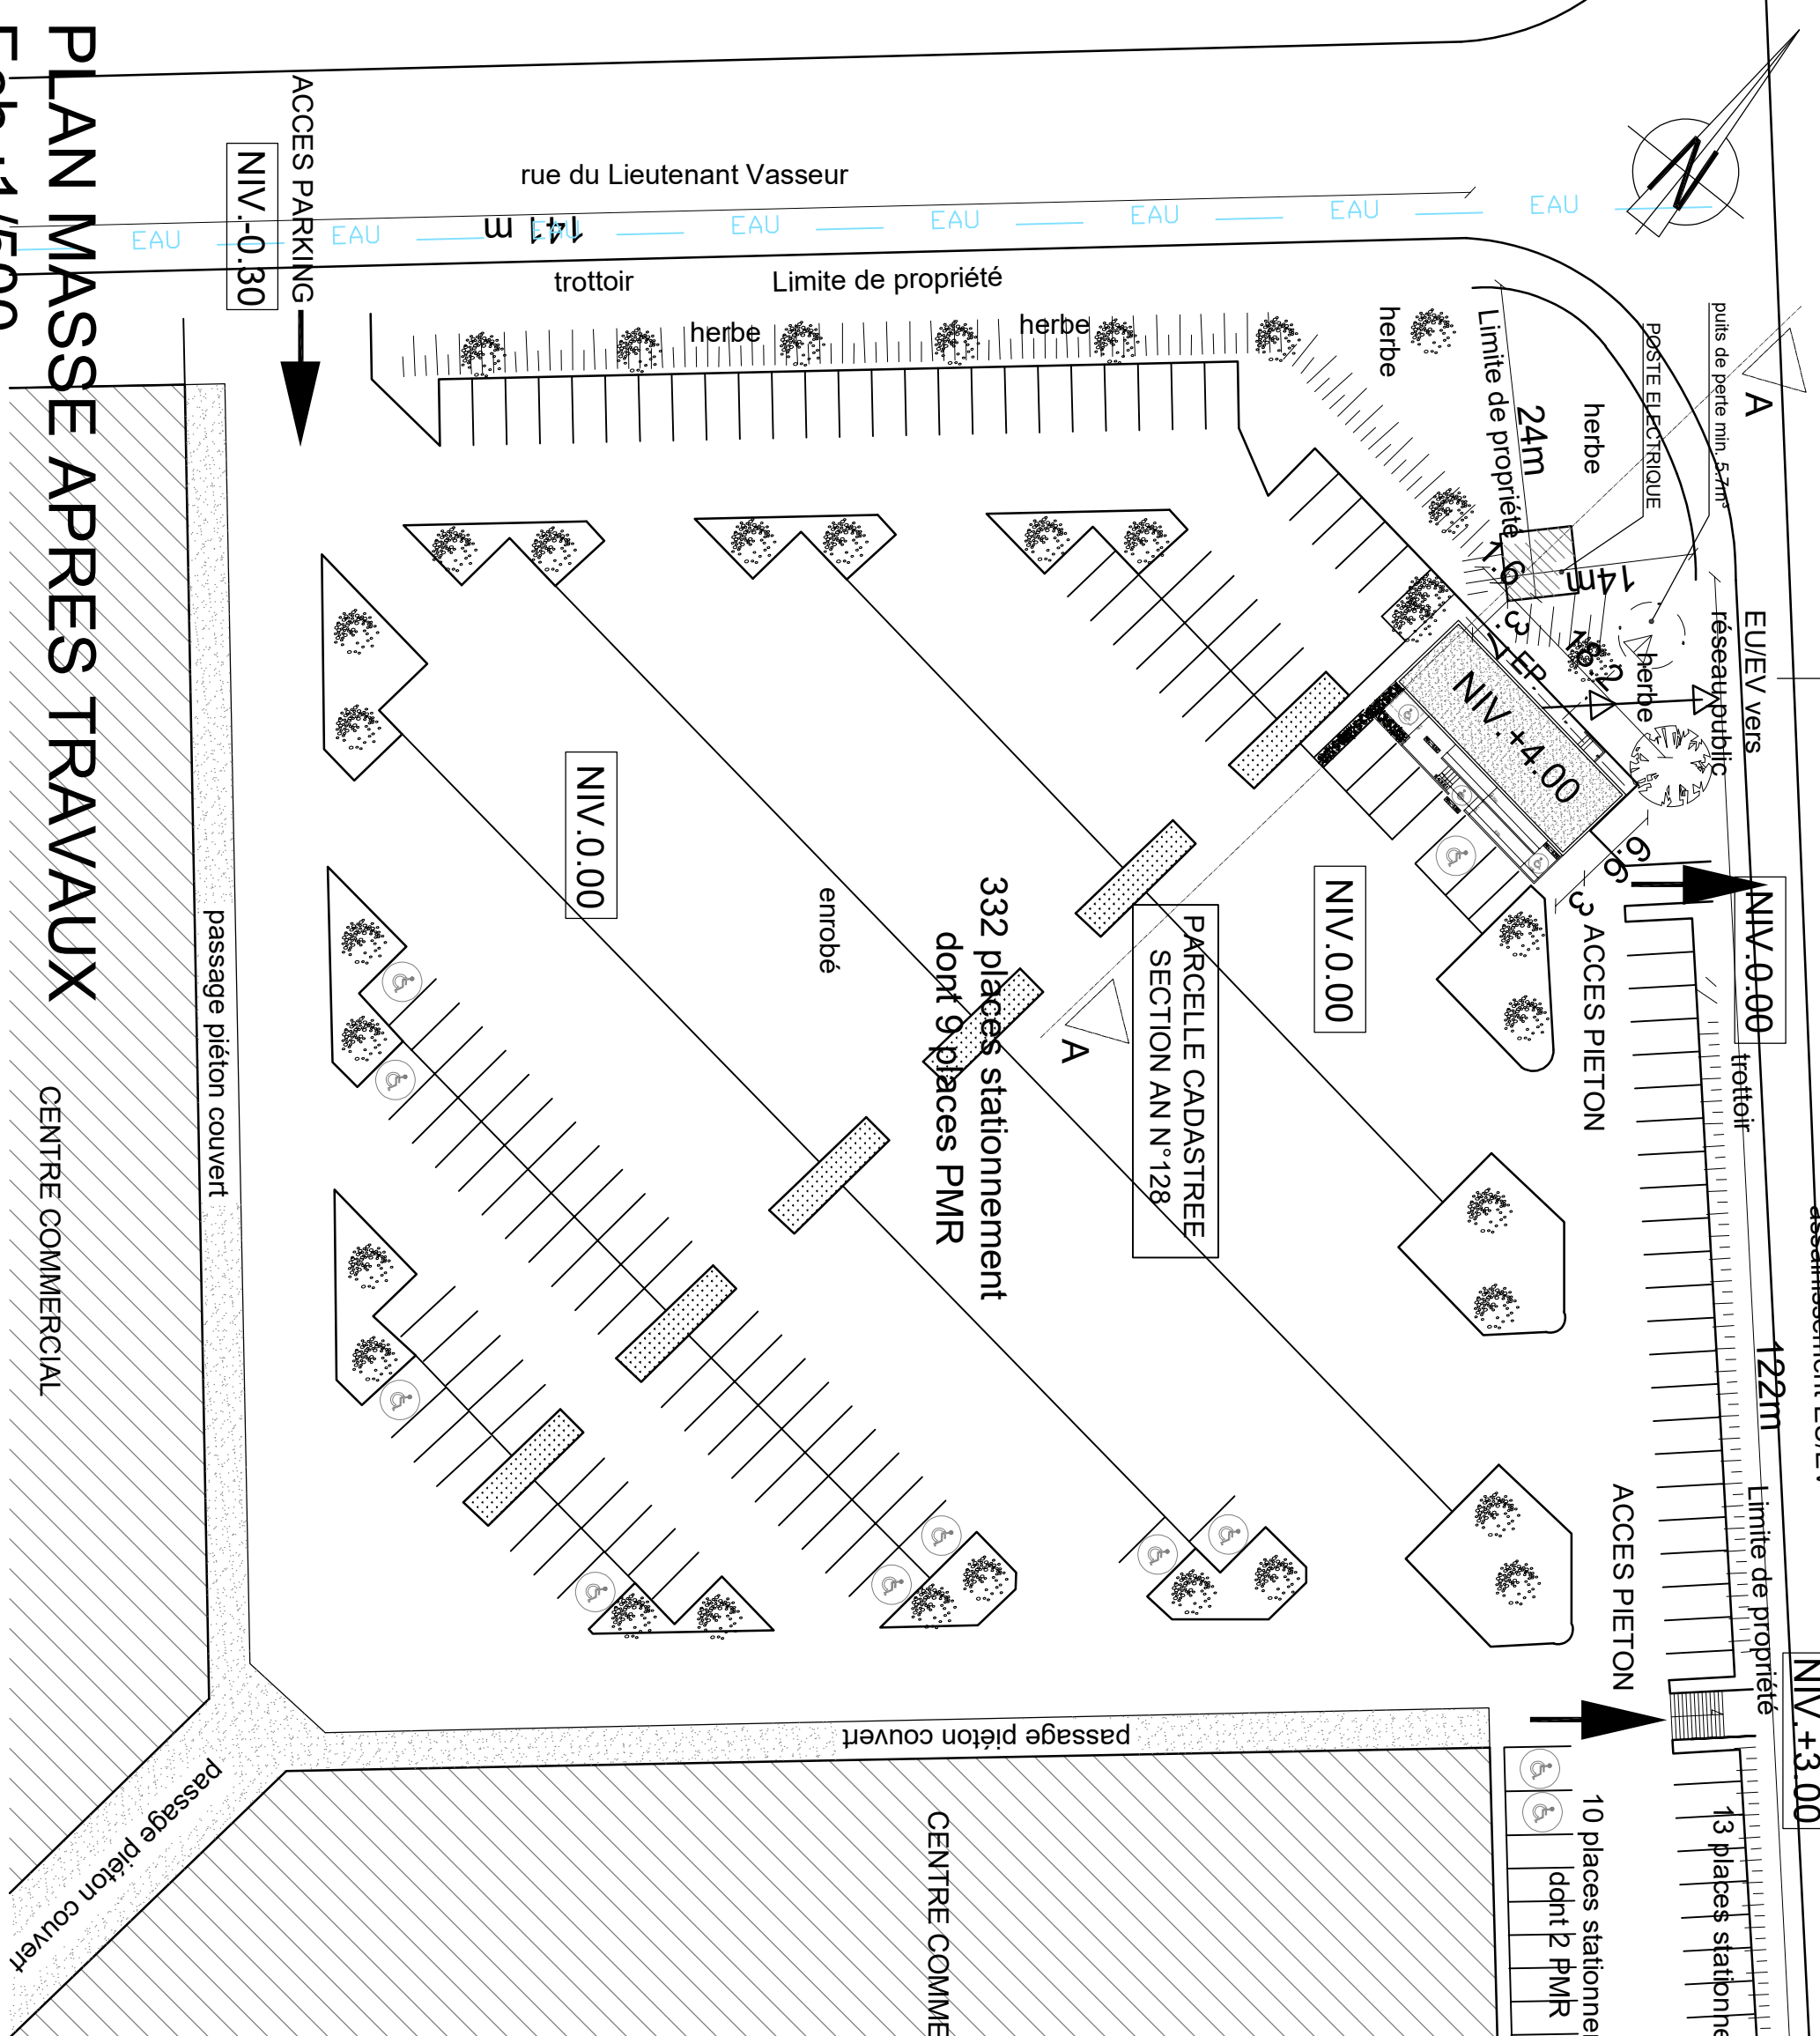


PLAN MASSE APRES TRAVAUX
Ech.:1/500

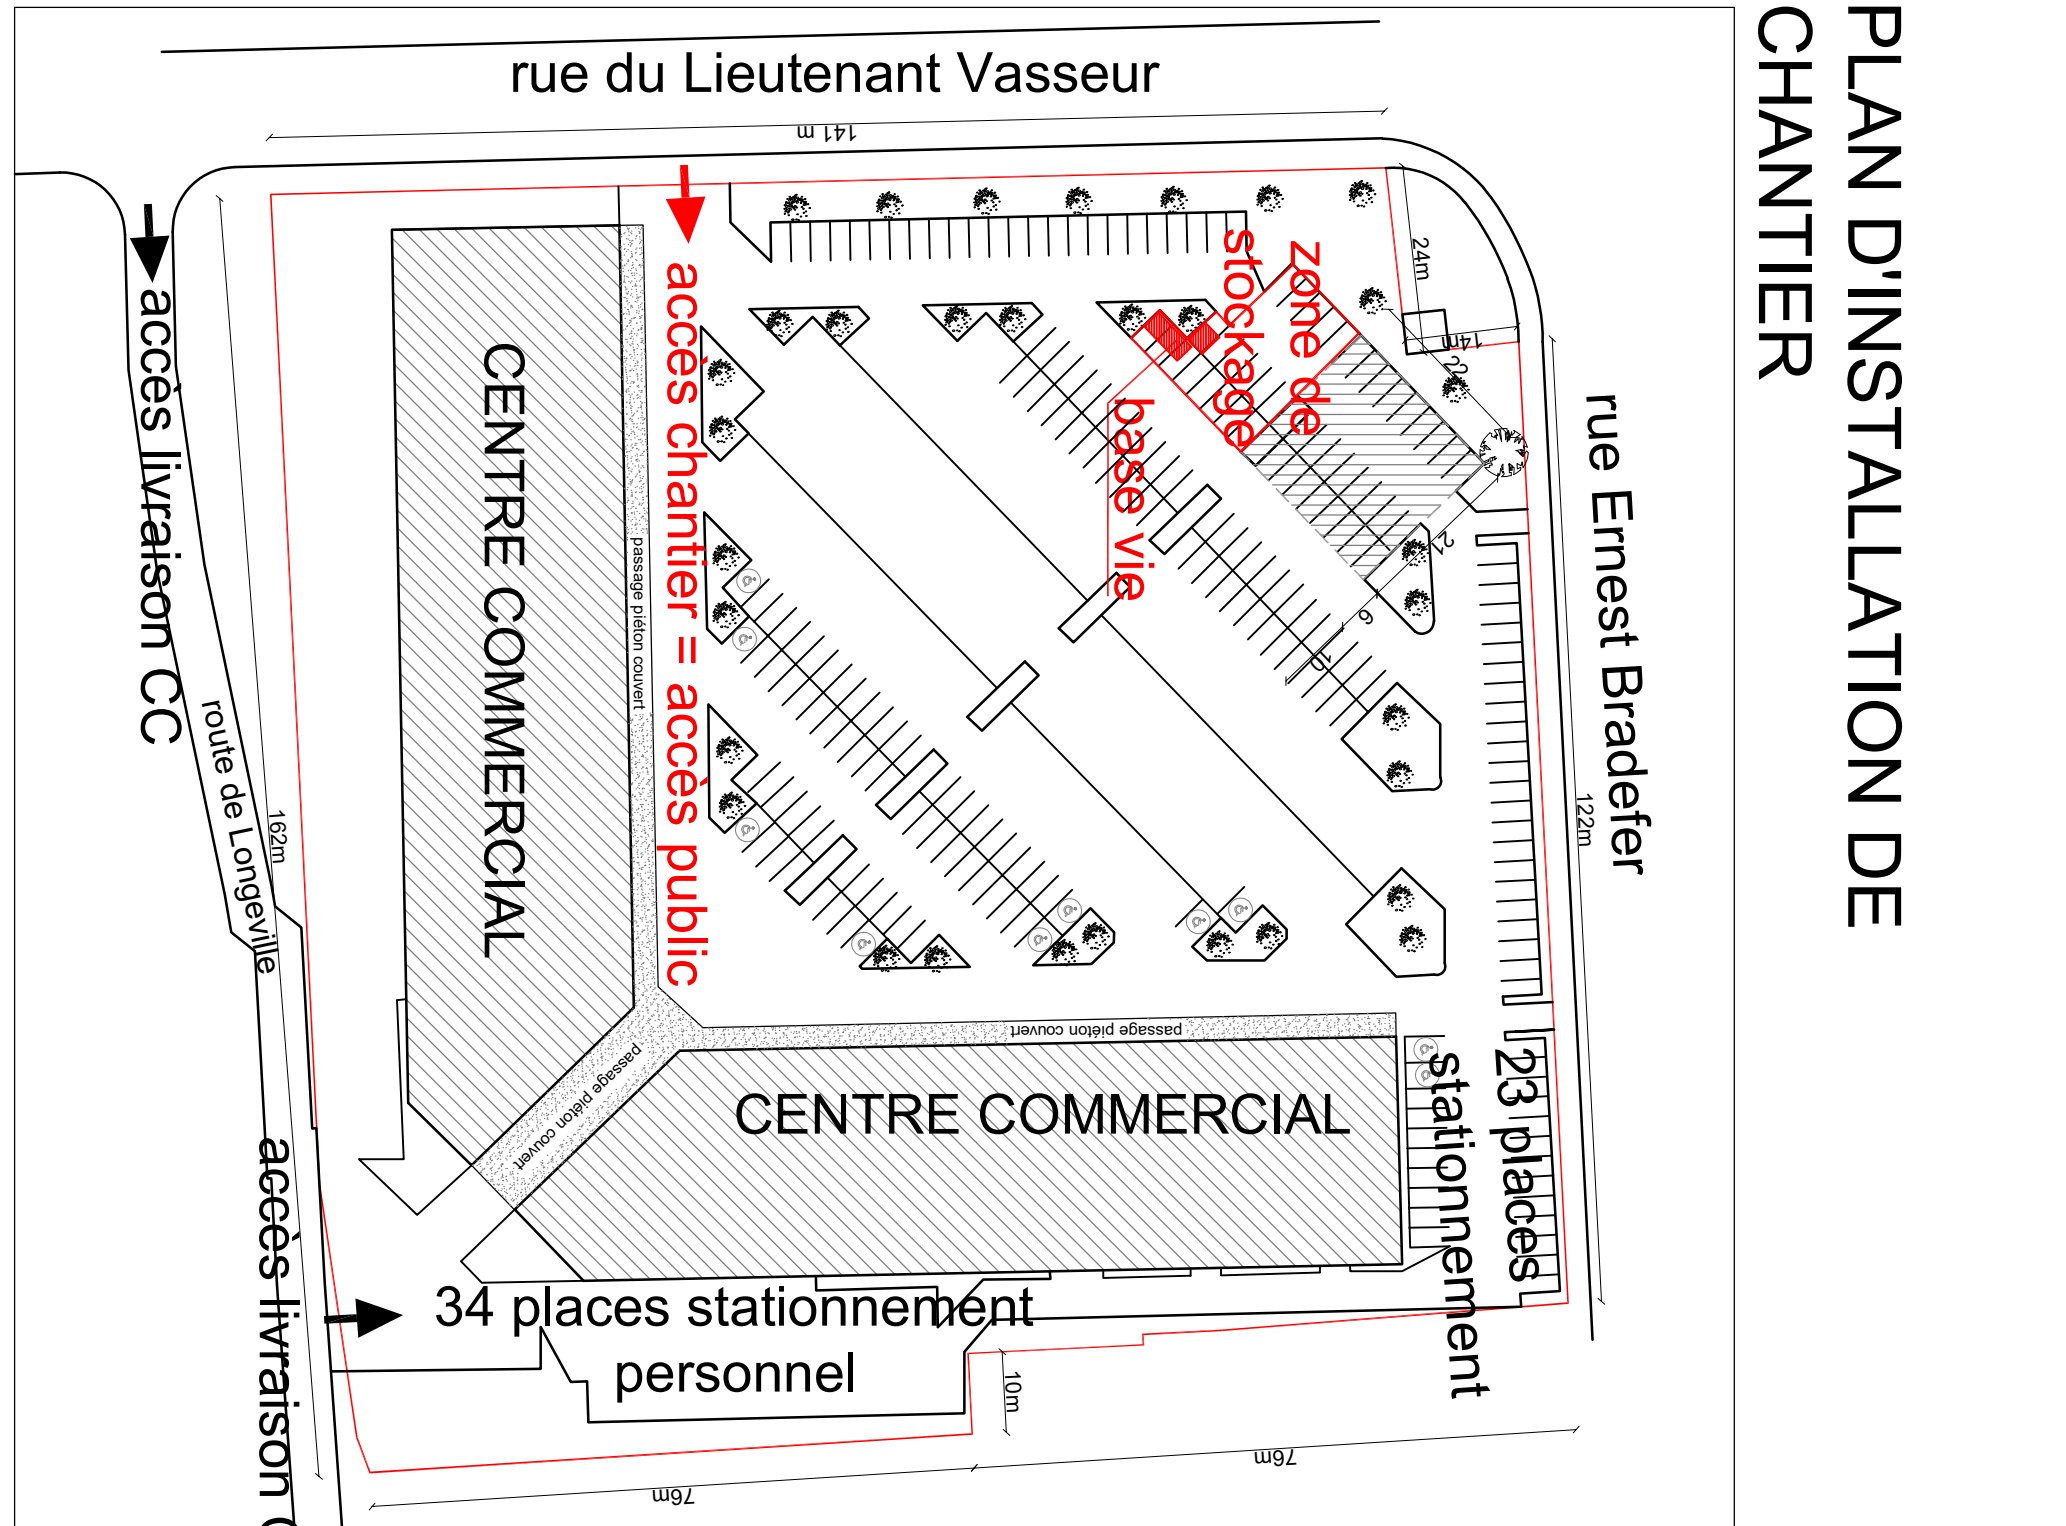

PLAN D'INSTALLATION DE CHANTIER

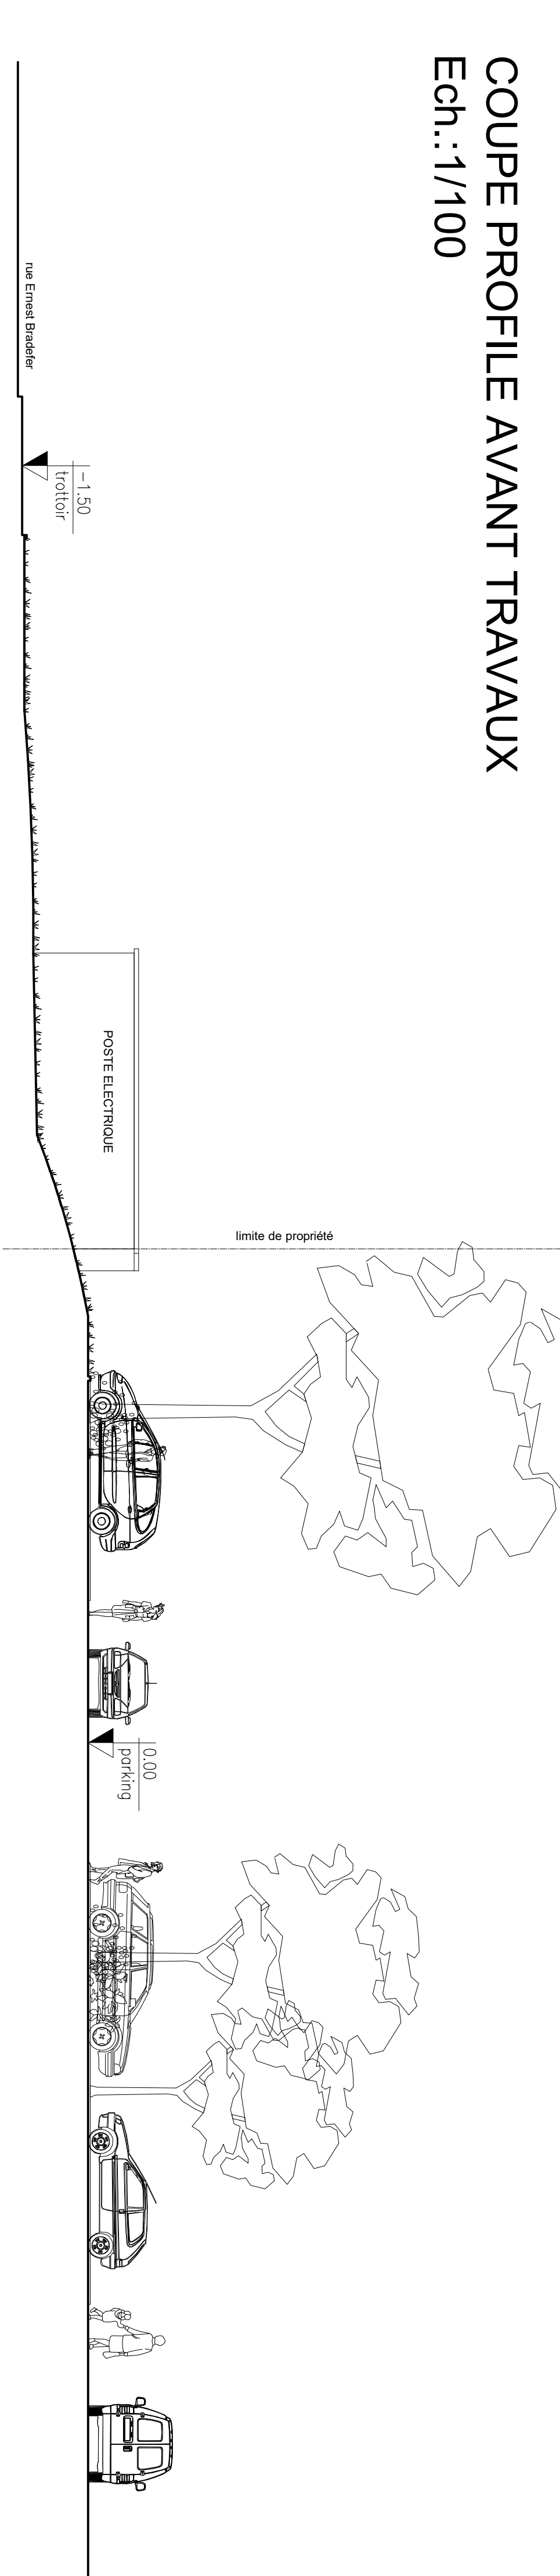


COUPE PROFILE AVANT TRAVAUX
Ech.:1/100

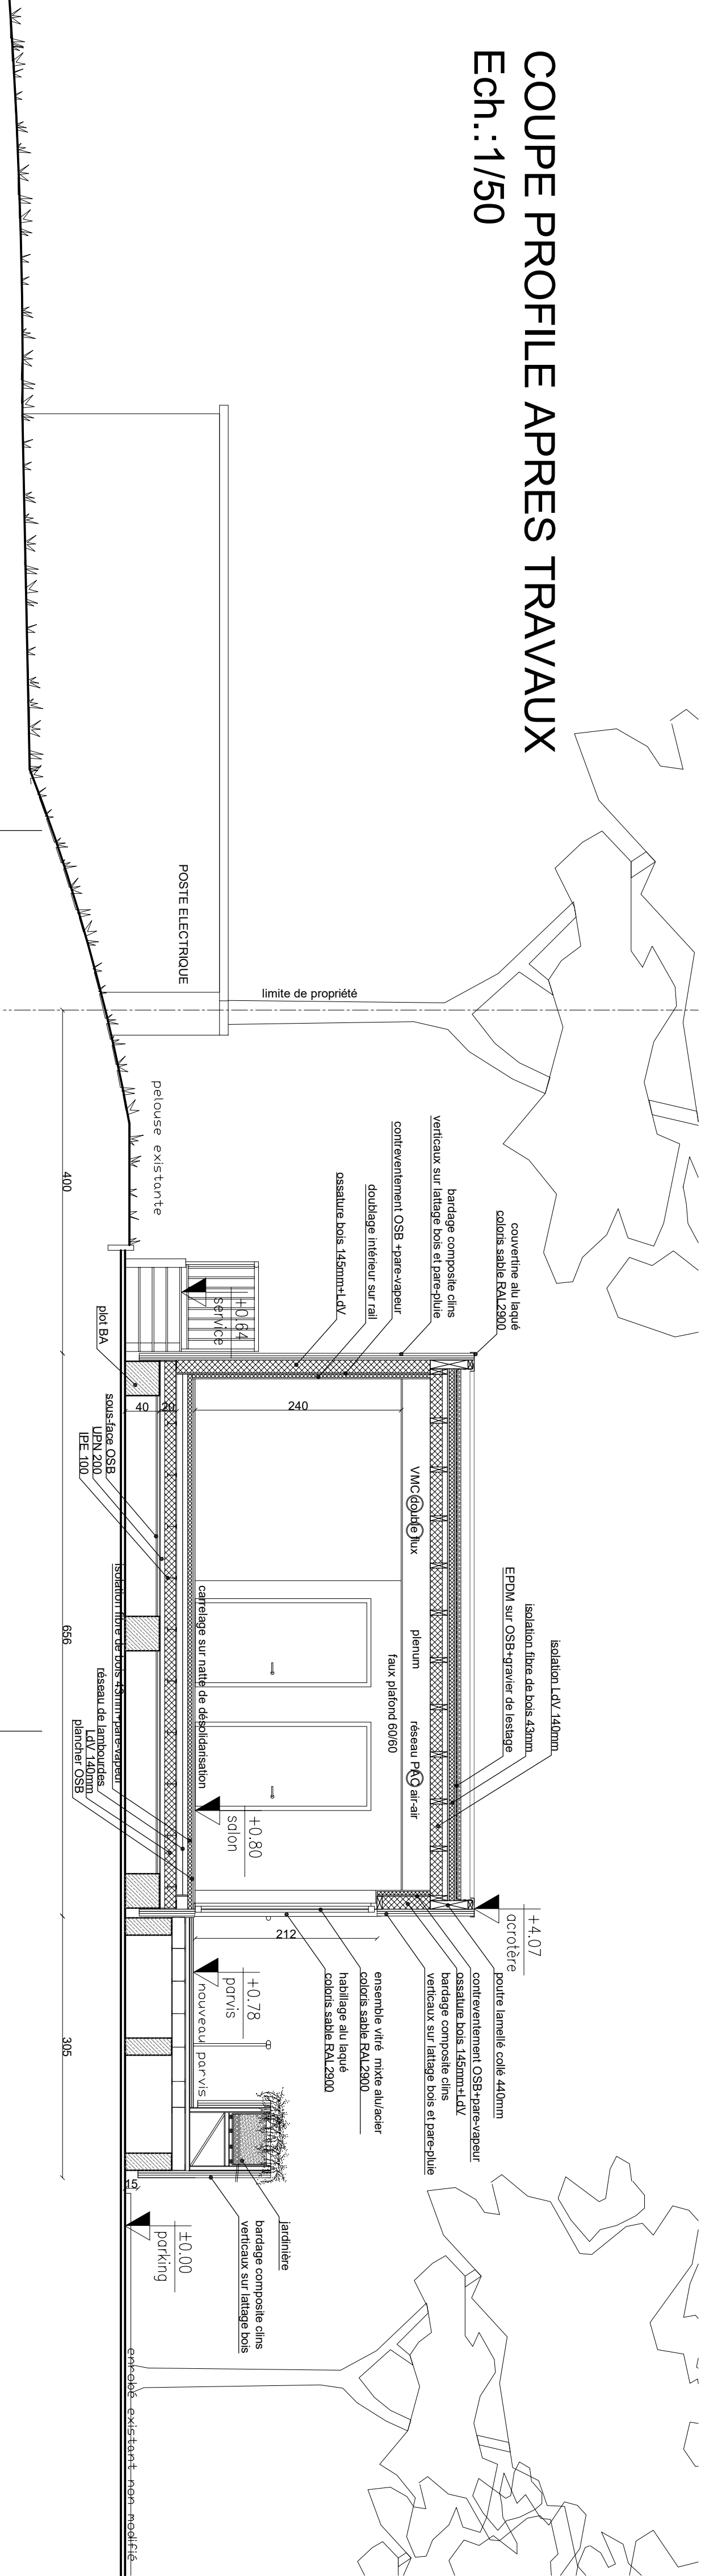

COUPE PROFILE APRES TRAVAUX
Ech.:1/50

DOSSIER PRO

PLAN MASSE ET COUPE PROFILE AVANT ET APRES TRAVAUX

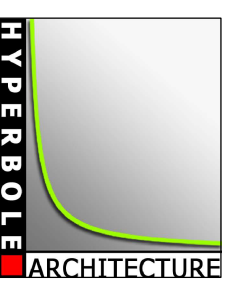

DOSSIER	23.25.020
DIAG	-
A.V.P.	-
P.C.	octobre 2025
PRO	décembre 2025
A.C.T.	-
D.O.E.	-
N°	1
Indice	-
Ech.	-
Observations:	

Construction d'un espace modulaire sur mesure à vocation de salon de coiffure	
Localisation: Centre commercial Parking zone Oudinot - n°77 rue E. Brader - 55000 BAR-LE-DUC	
Maitre d'ouvrage	Société d'investissements immobiliers Meuse TGV 55, rue du Président Carnot 52115 SAINT DIZIER Cedex