



PLAN DU MODULAIRE

Ech.:1/100

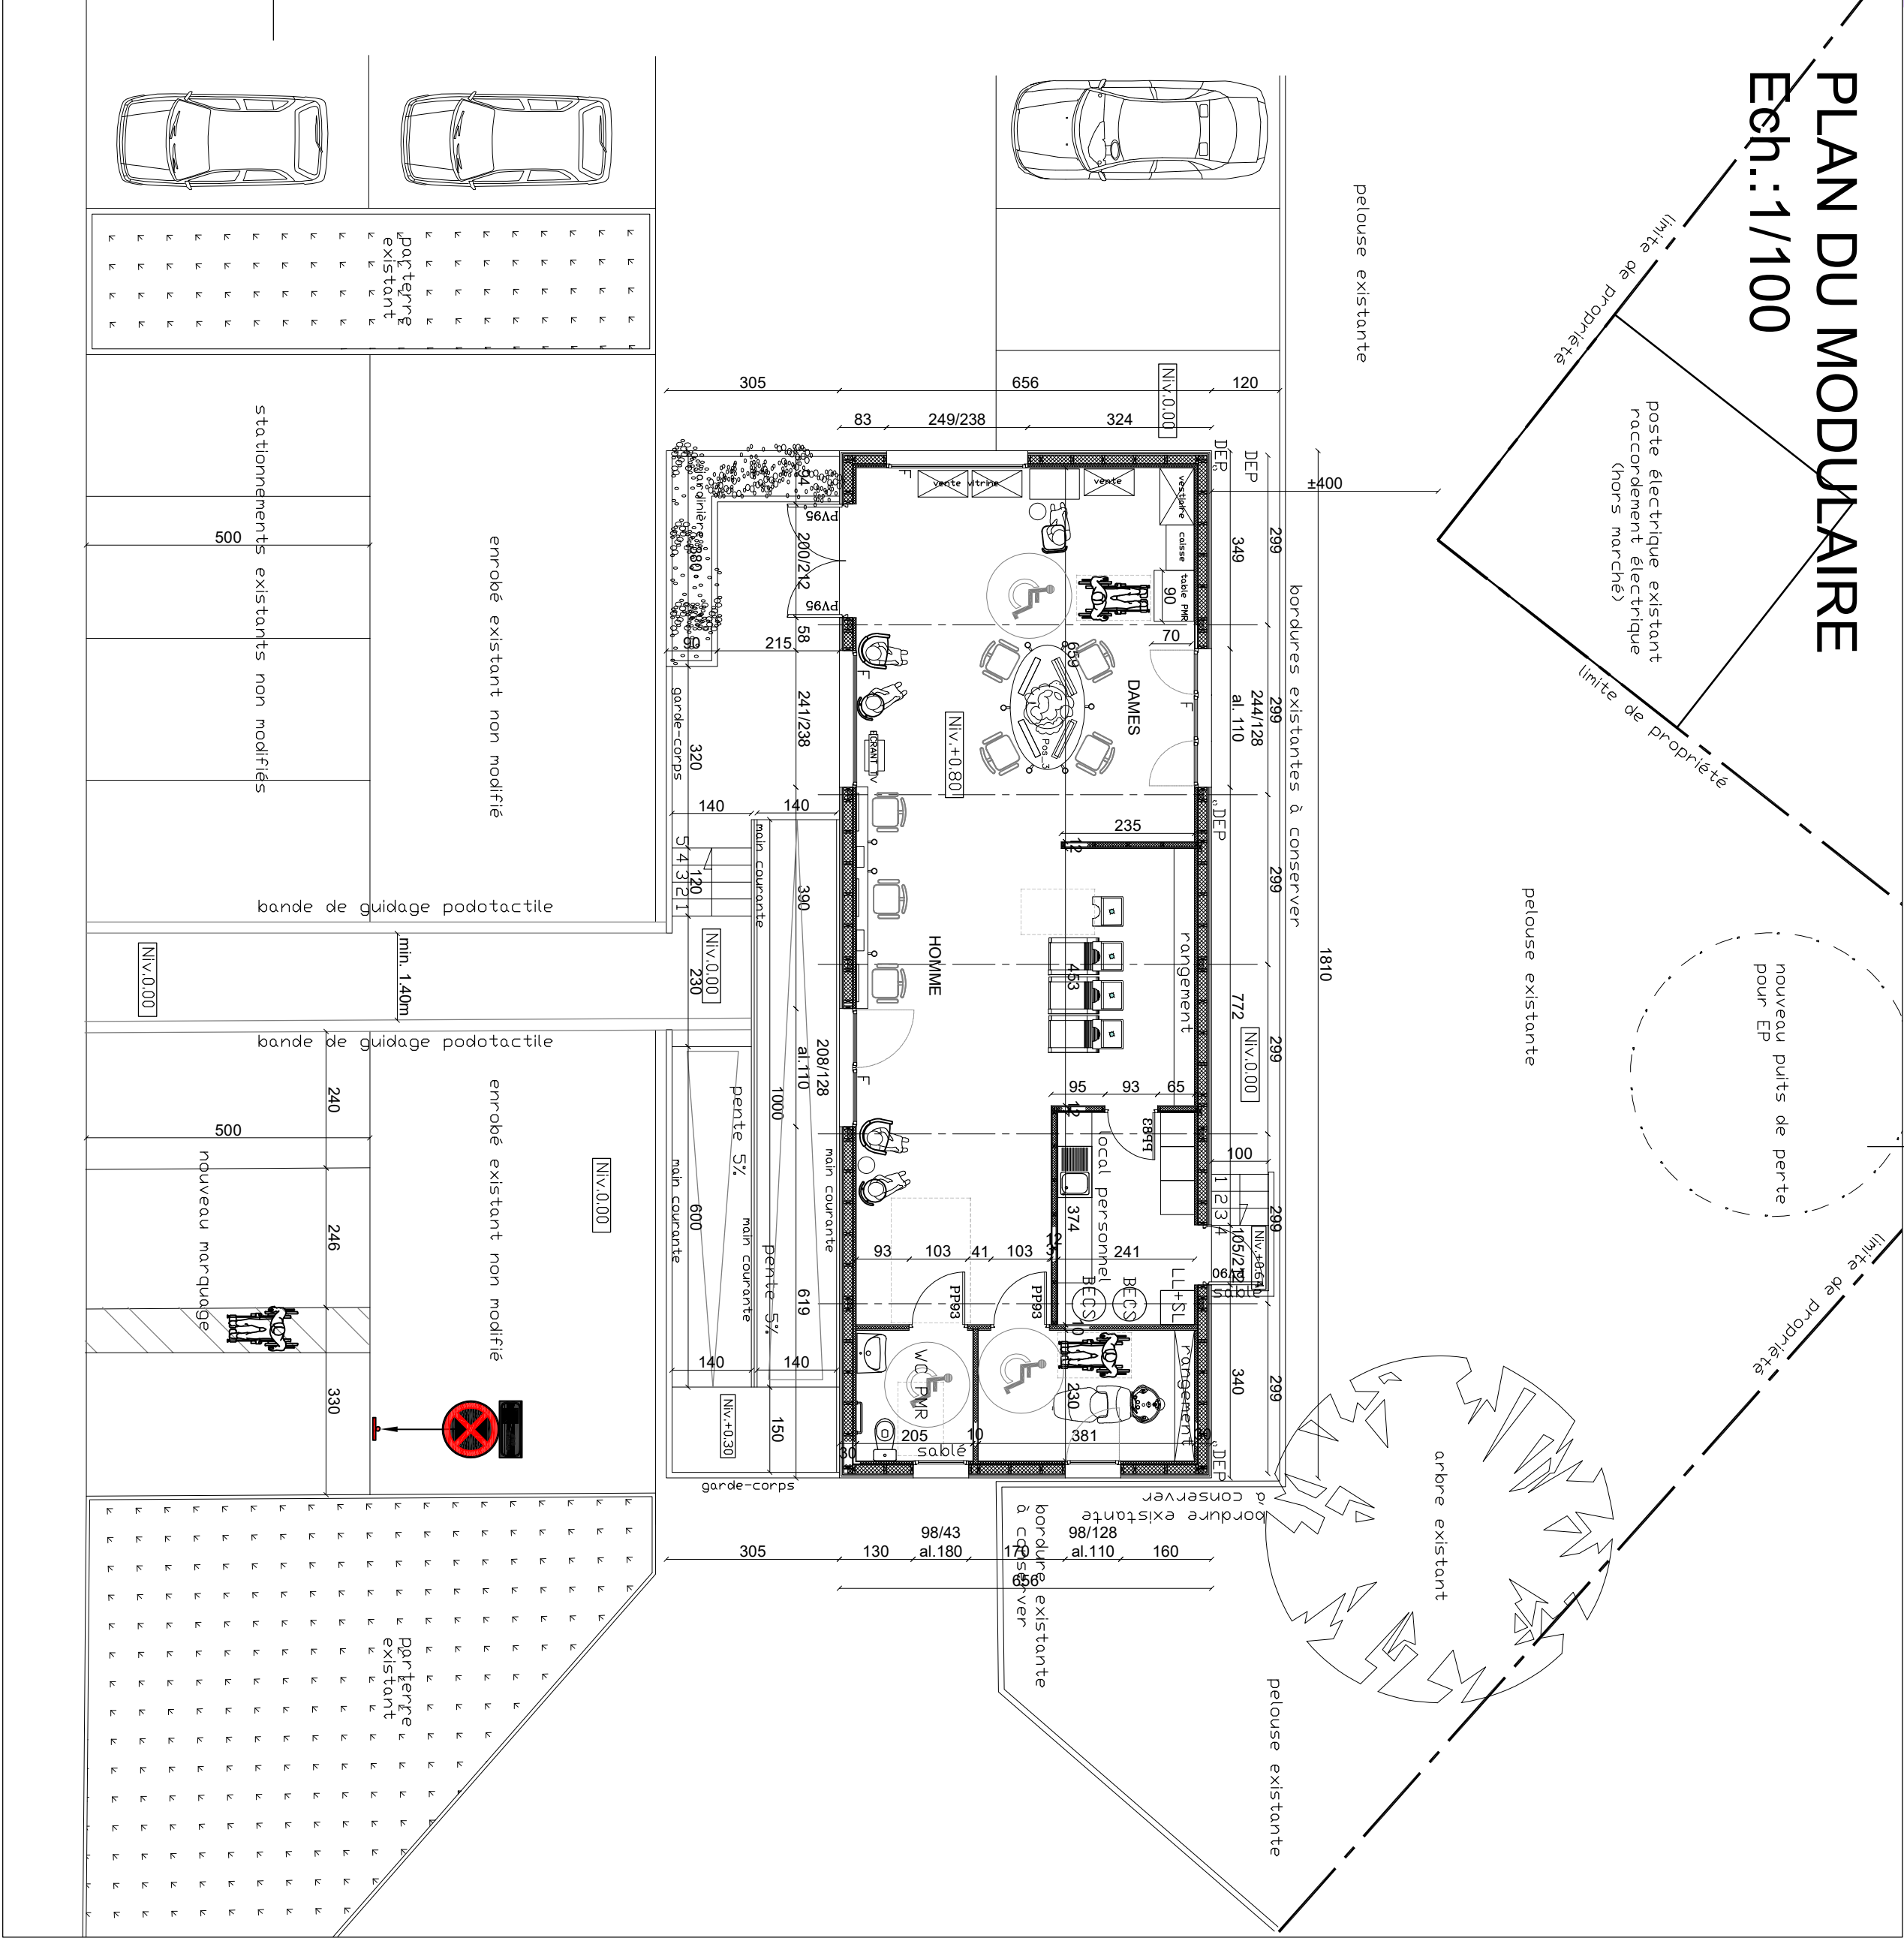


SCHEMA DES RESEAUX

Ech.:1/100

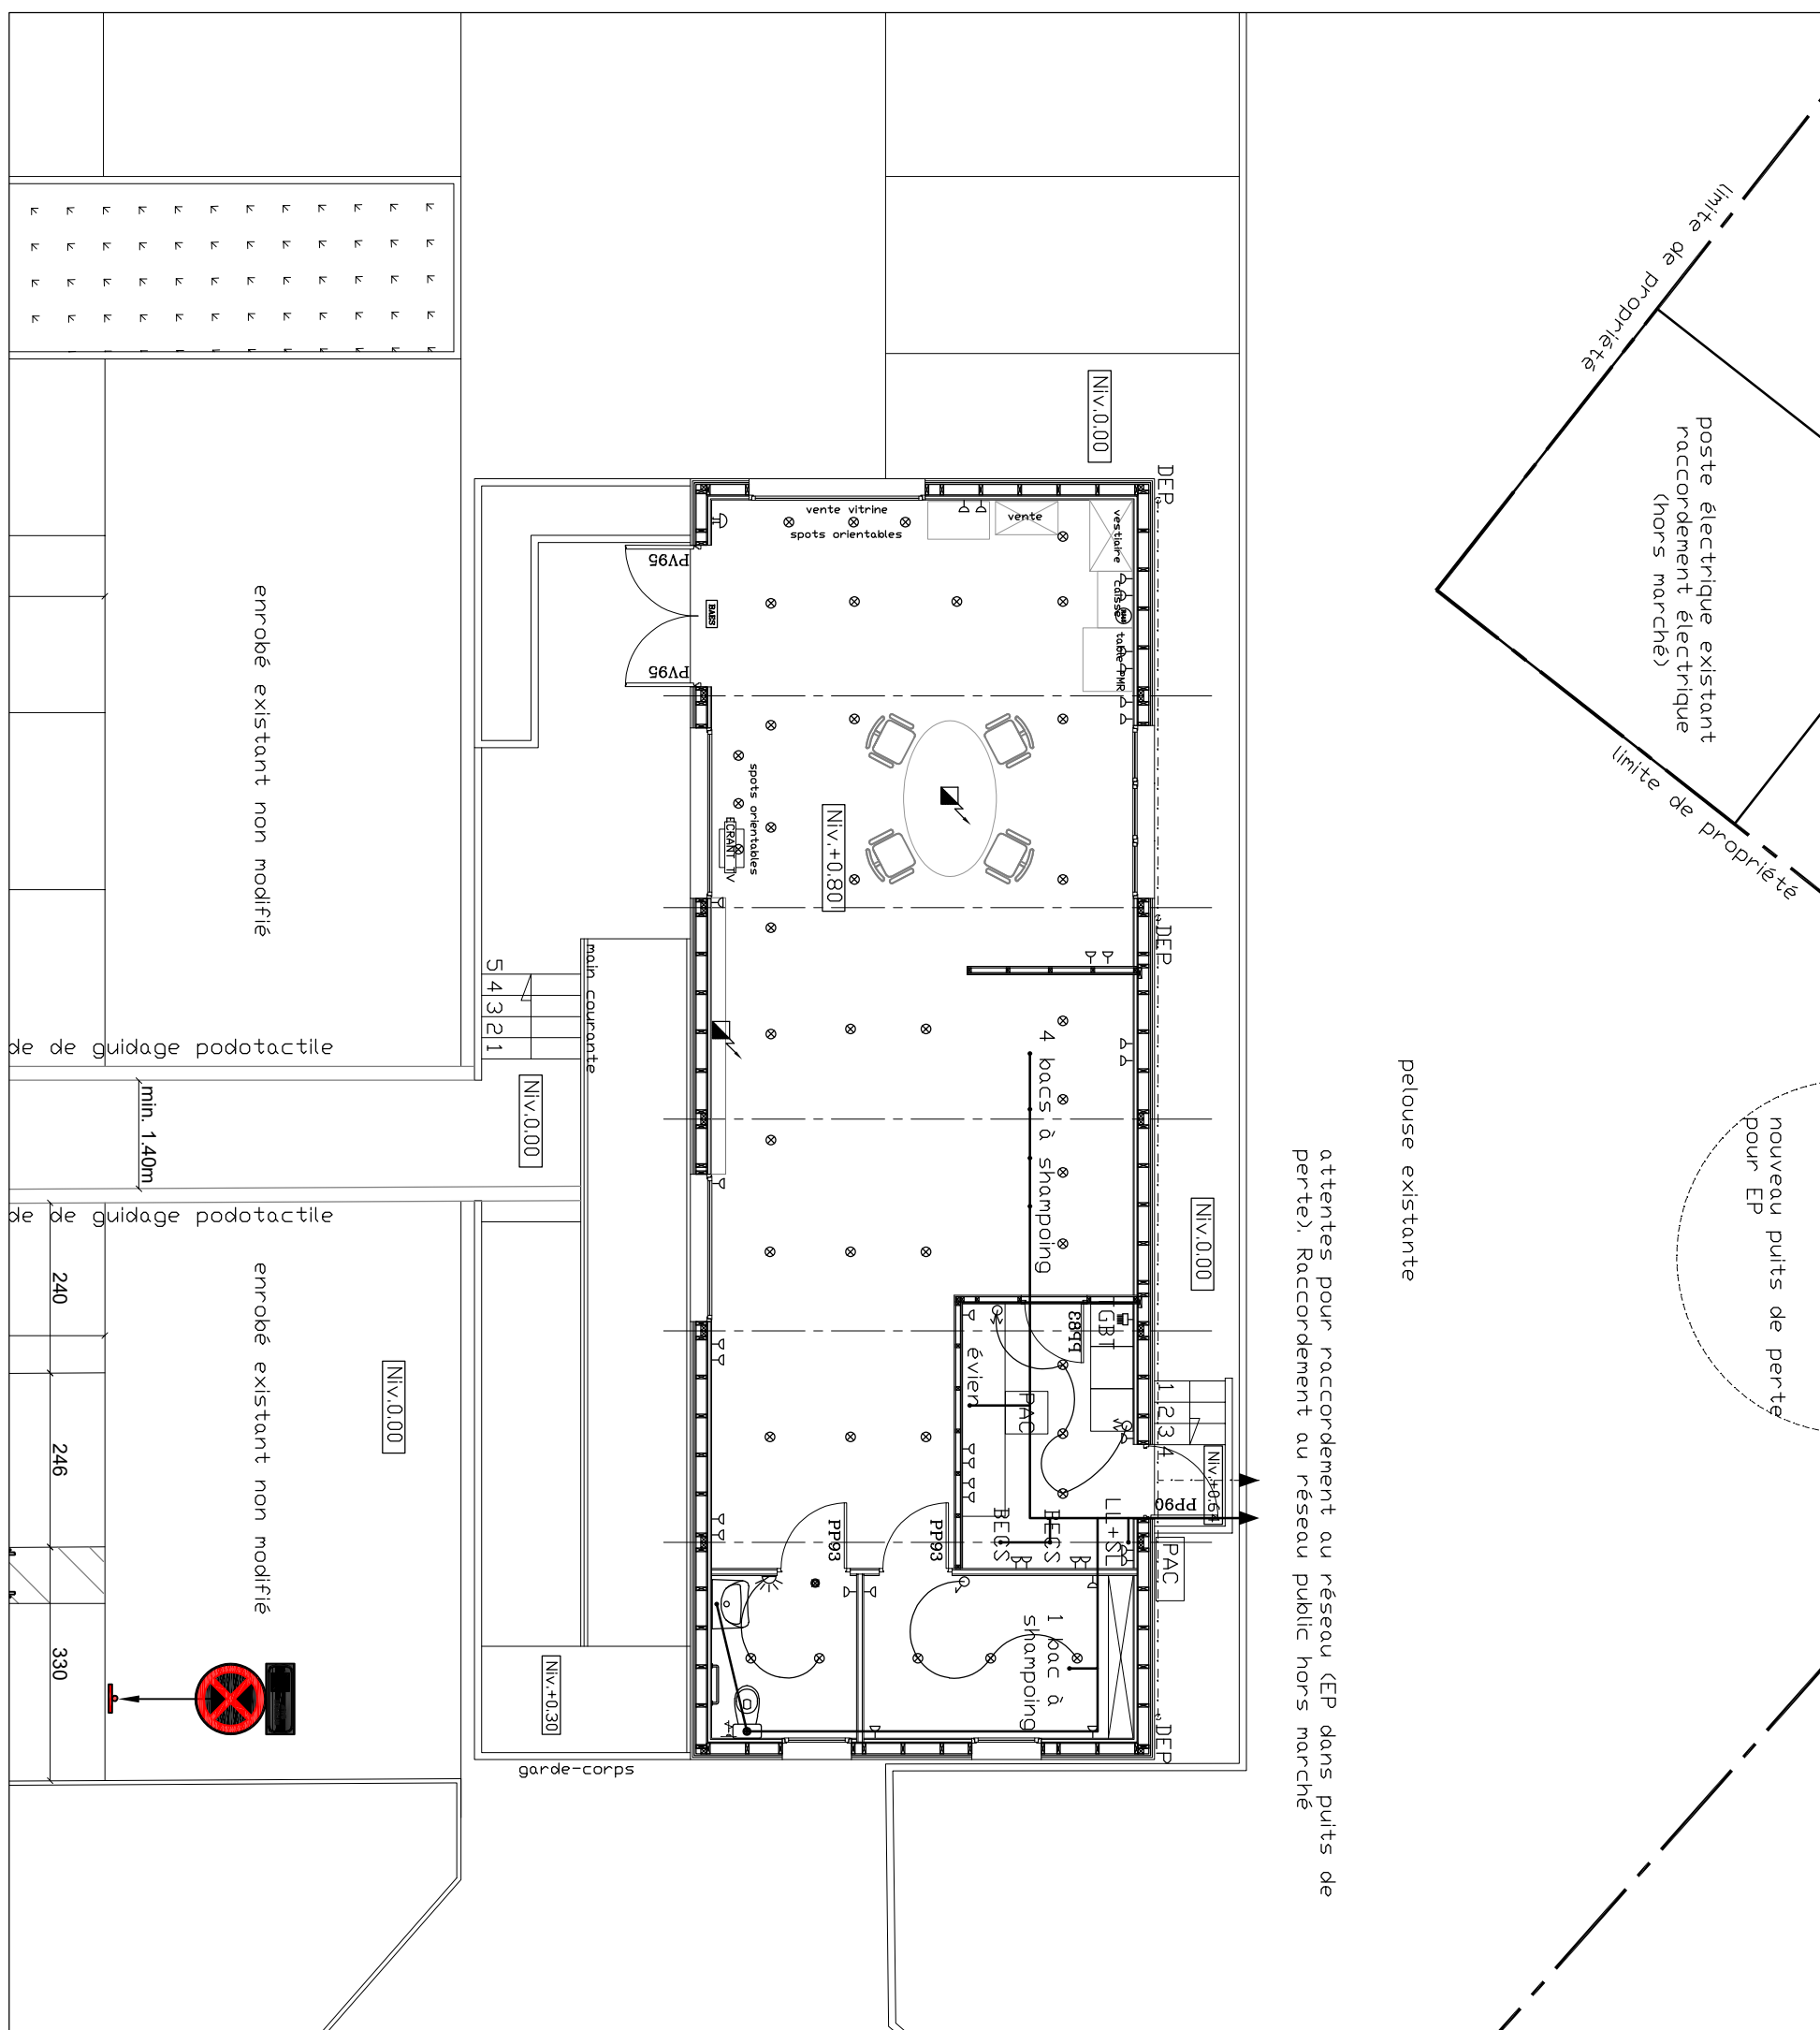


FACADE SUD

Ech.:1/100

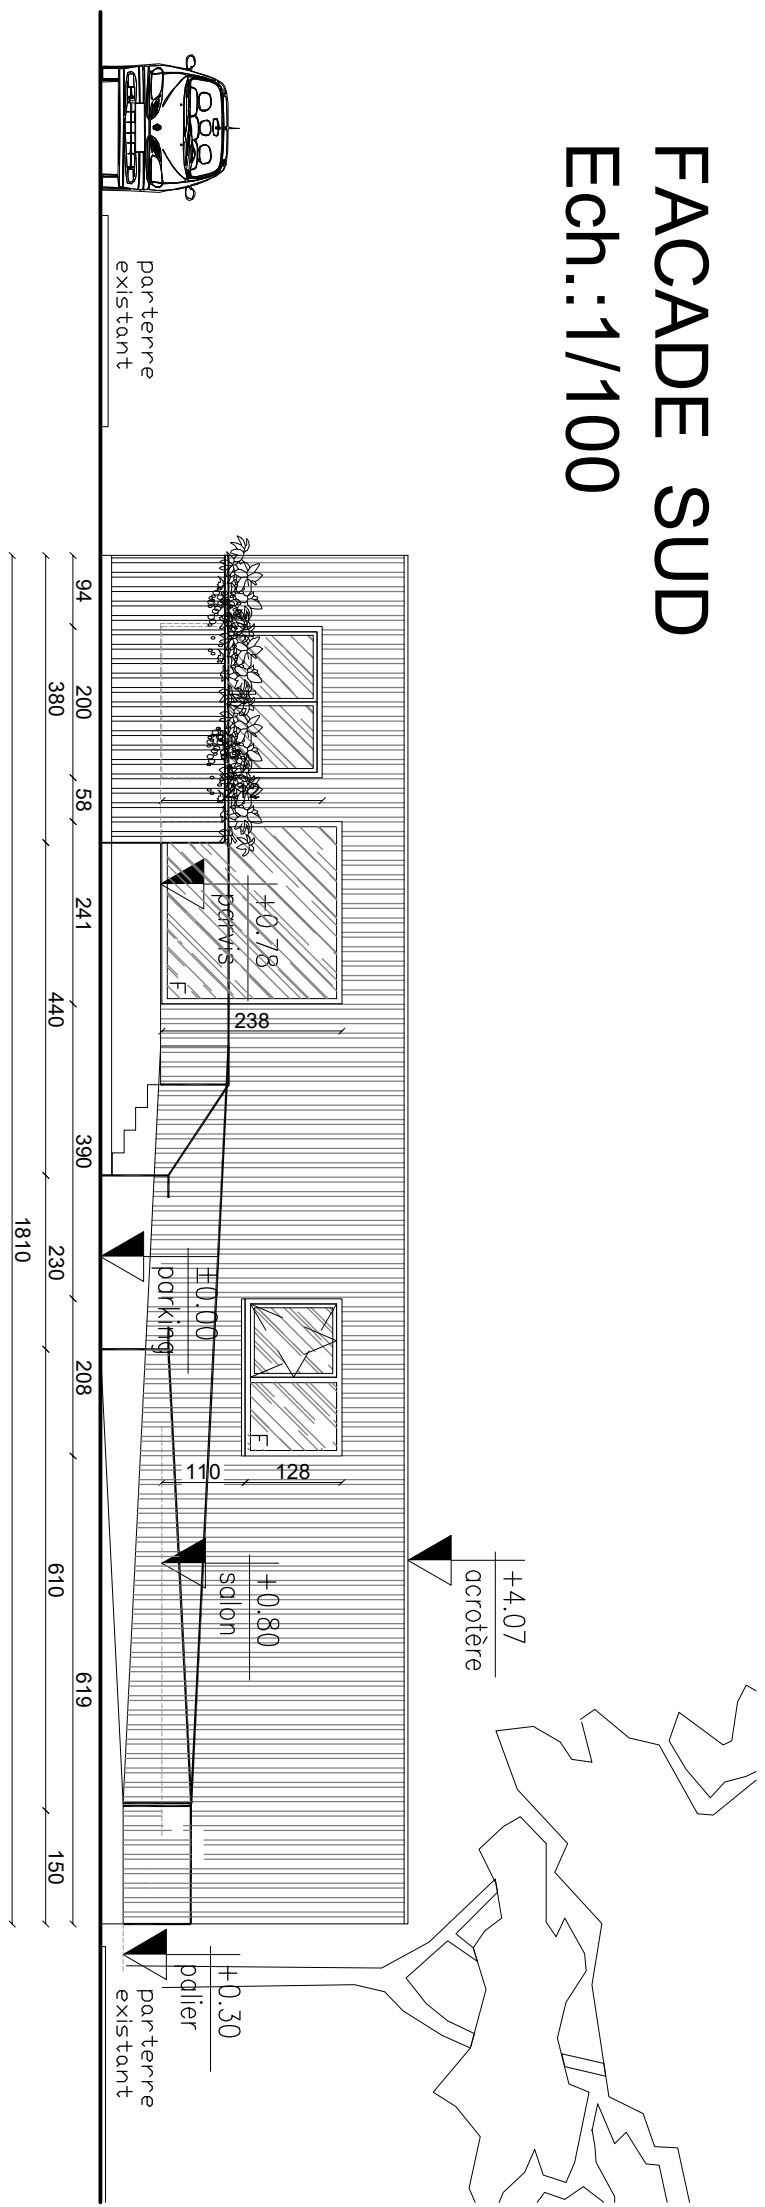


FACADE NORD

Ech.:1/100

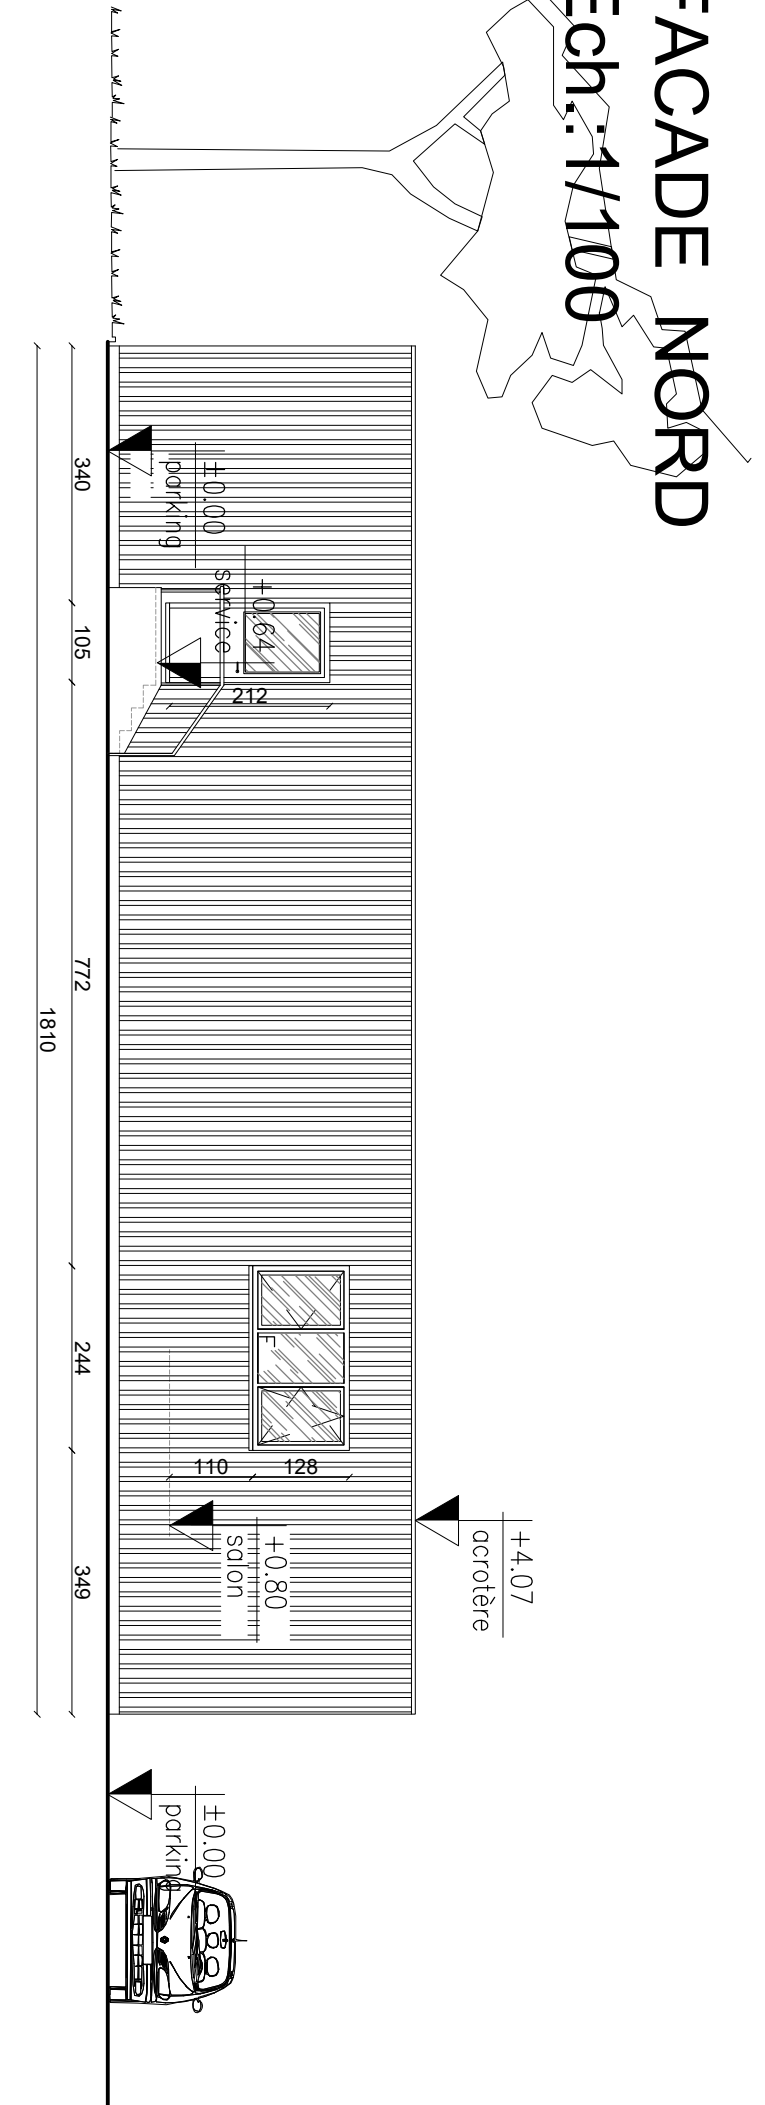


FACADE OUEST

Ech.:1/100

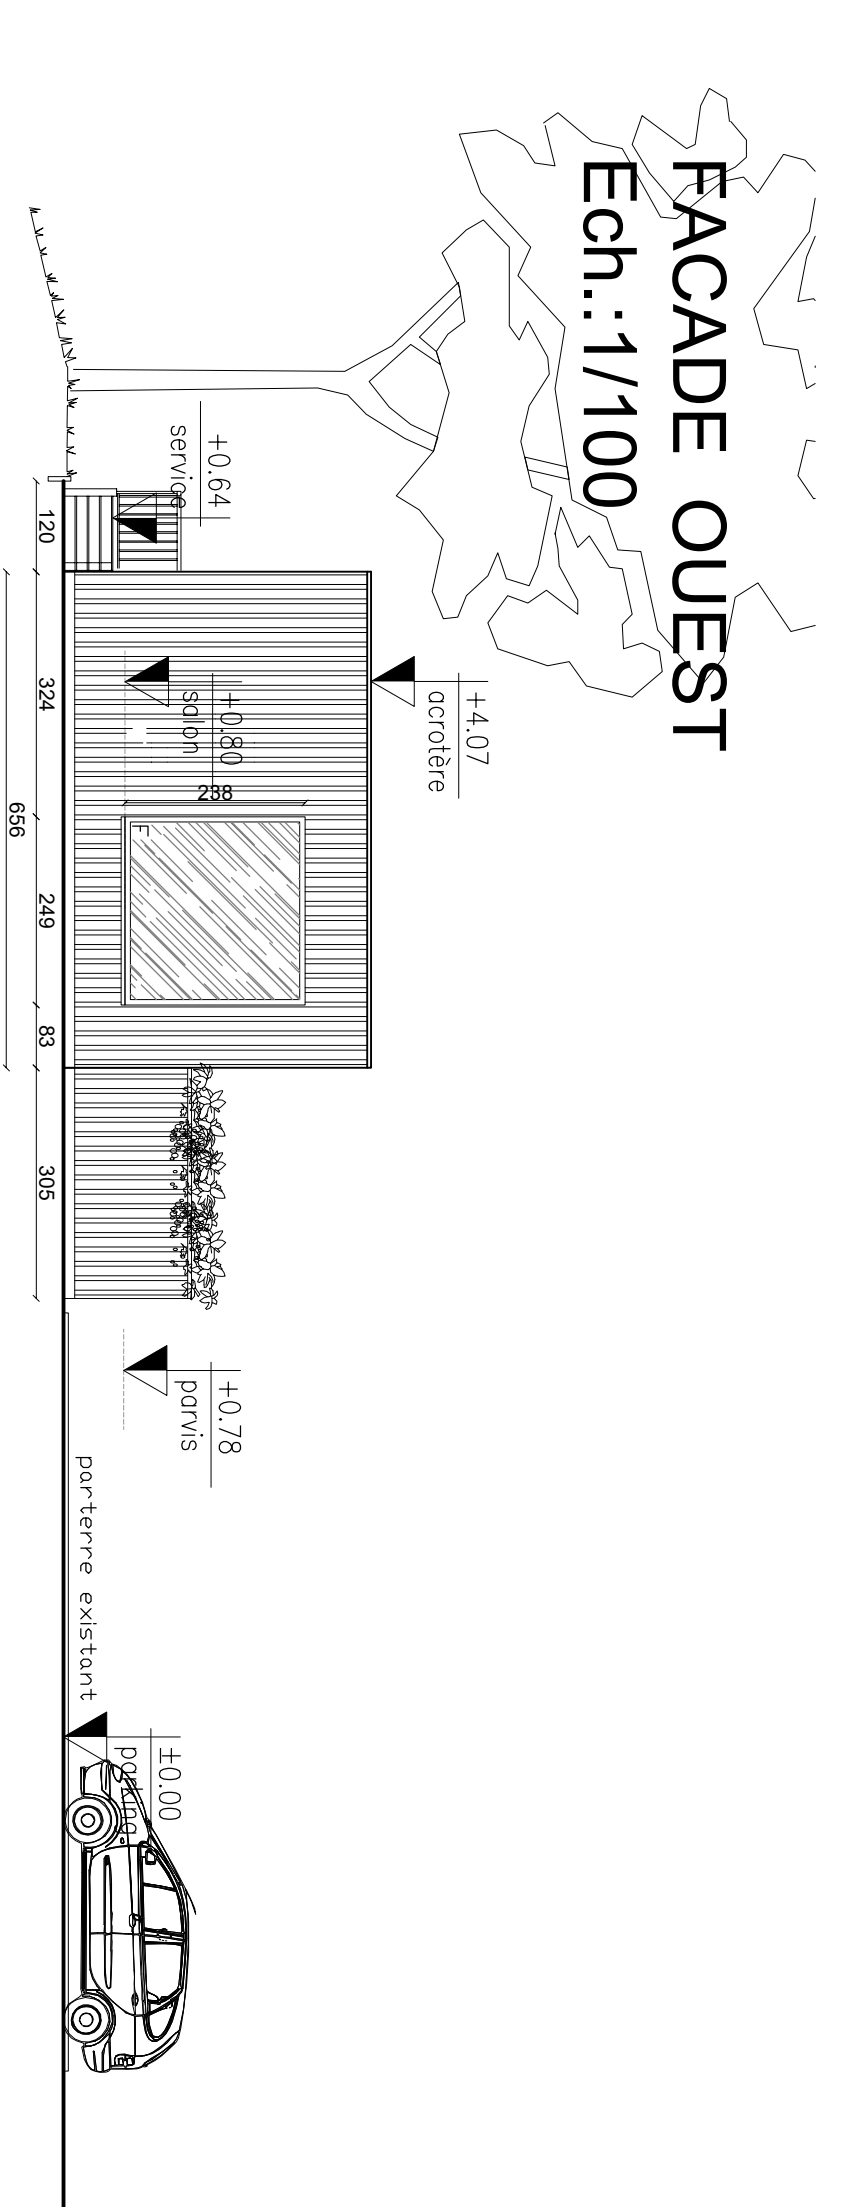

FACADE EST

Ech.:1/100

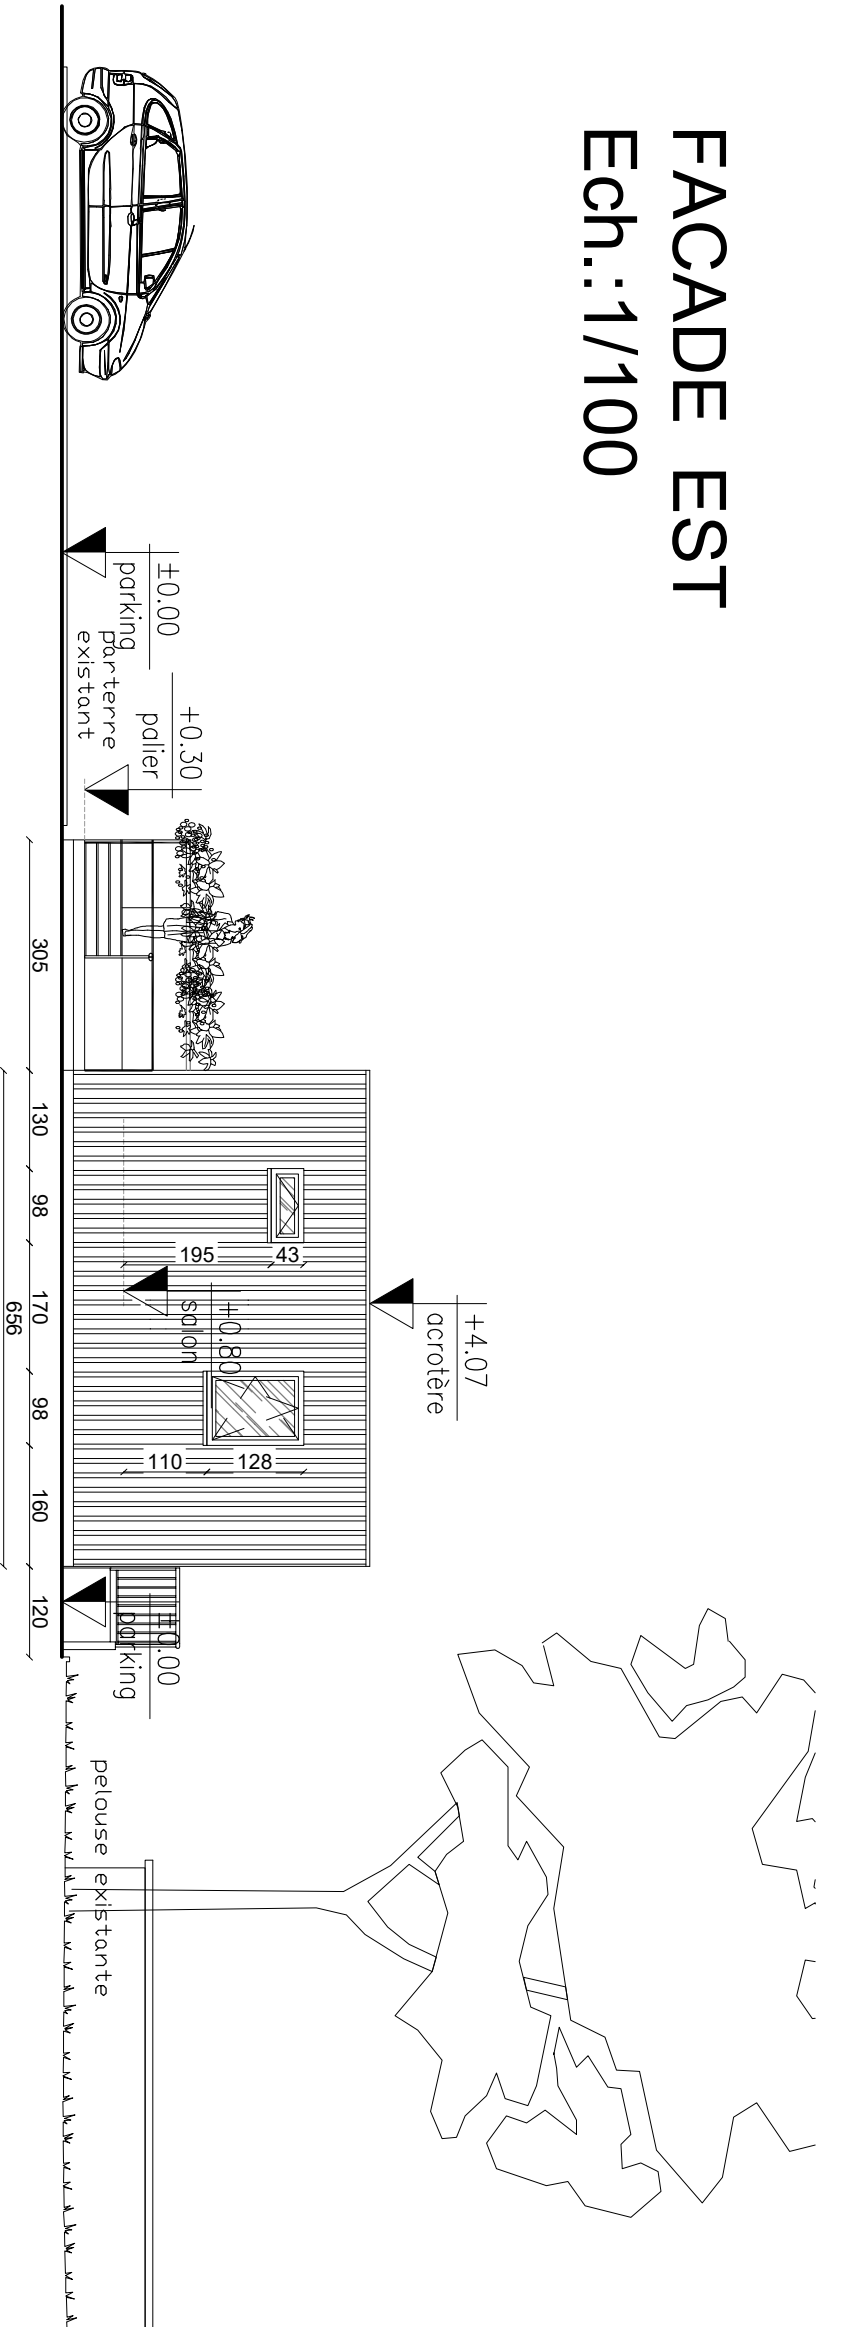

Construction d'un espace modulaire sur mesure

à vocation de salon de coiffure

Localisation: Centre commercial Parking zone Oudinot - n°77 rue E. Bradier - 55000 BAR-LE-DUC

Société d'investissements immobiliers


Meuse TGV

Maitre d'ouvrage  
55, rue du Président Carnot  
52115 SAINT DIZIER Cedex

DOSSIER PRO

PLAN DU MODULAIRE

SCHEMAS TECHNIQUES ET FACADES

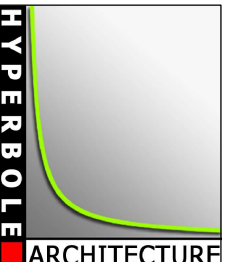	Bureau d'études		DOSSIER	23.25.020
	DIAG	-	AV.P.	-
	P.C.	octobre 2025	PRO	décembre 2025
	A.C.T.	-	D.O.E.	-
	N°	2	Indice	-
Bureau de contrôle			Ech:	
Observations:				