



PLAN DU MODULAIRE

Ech.:1/100

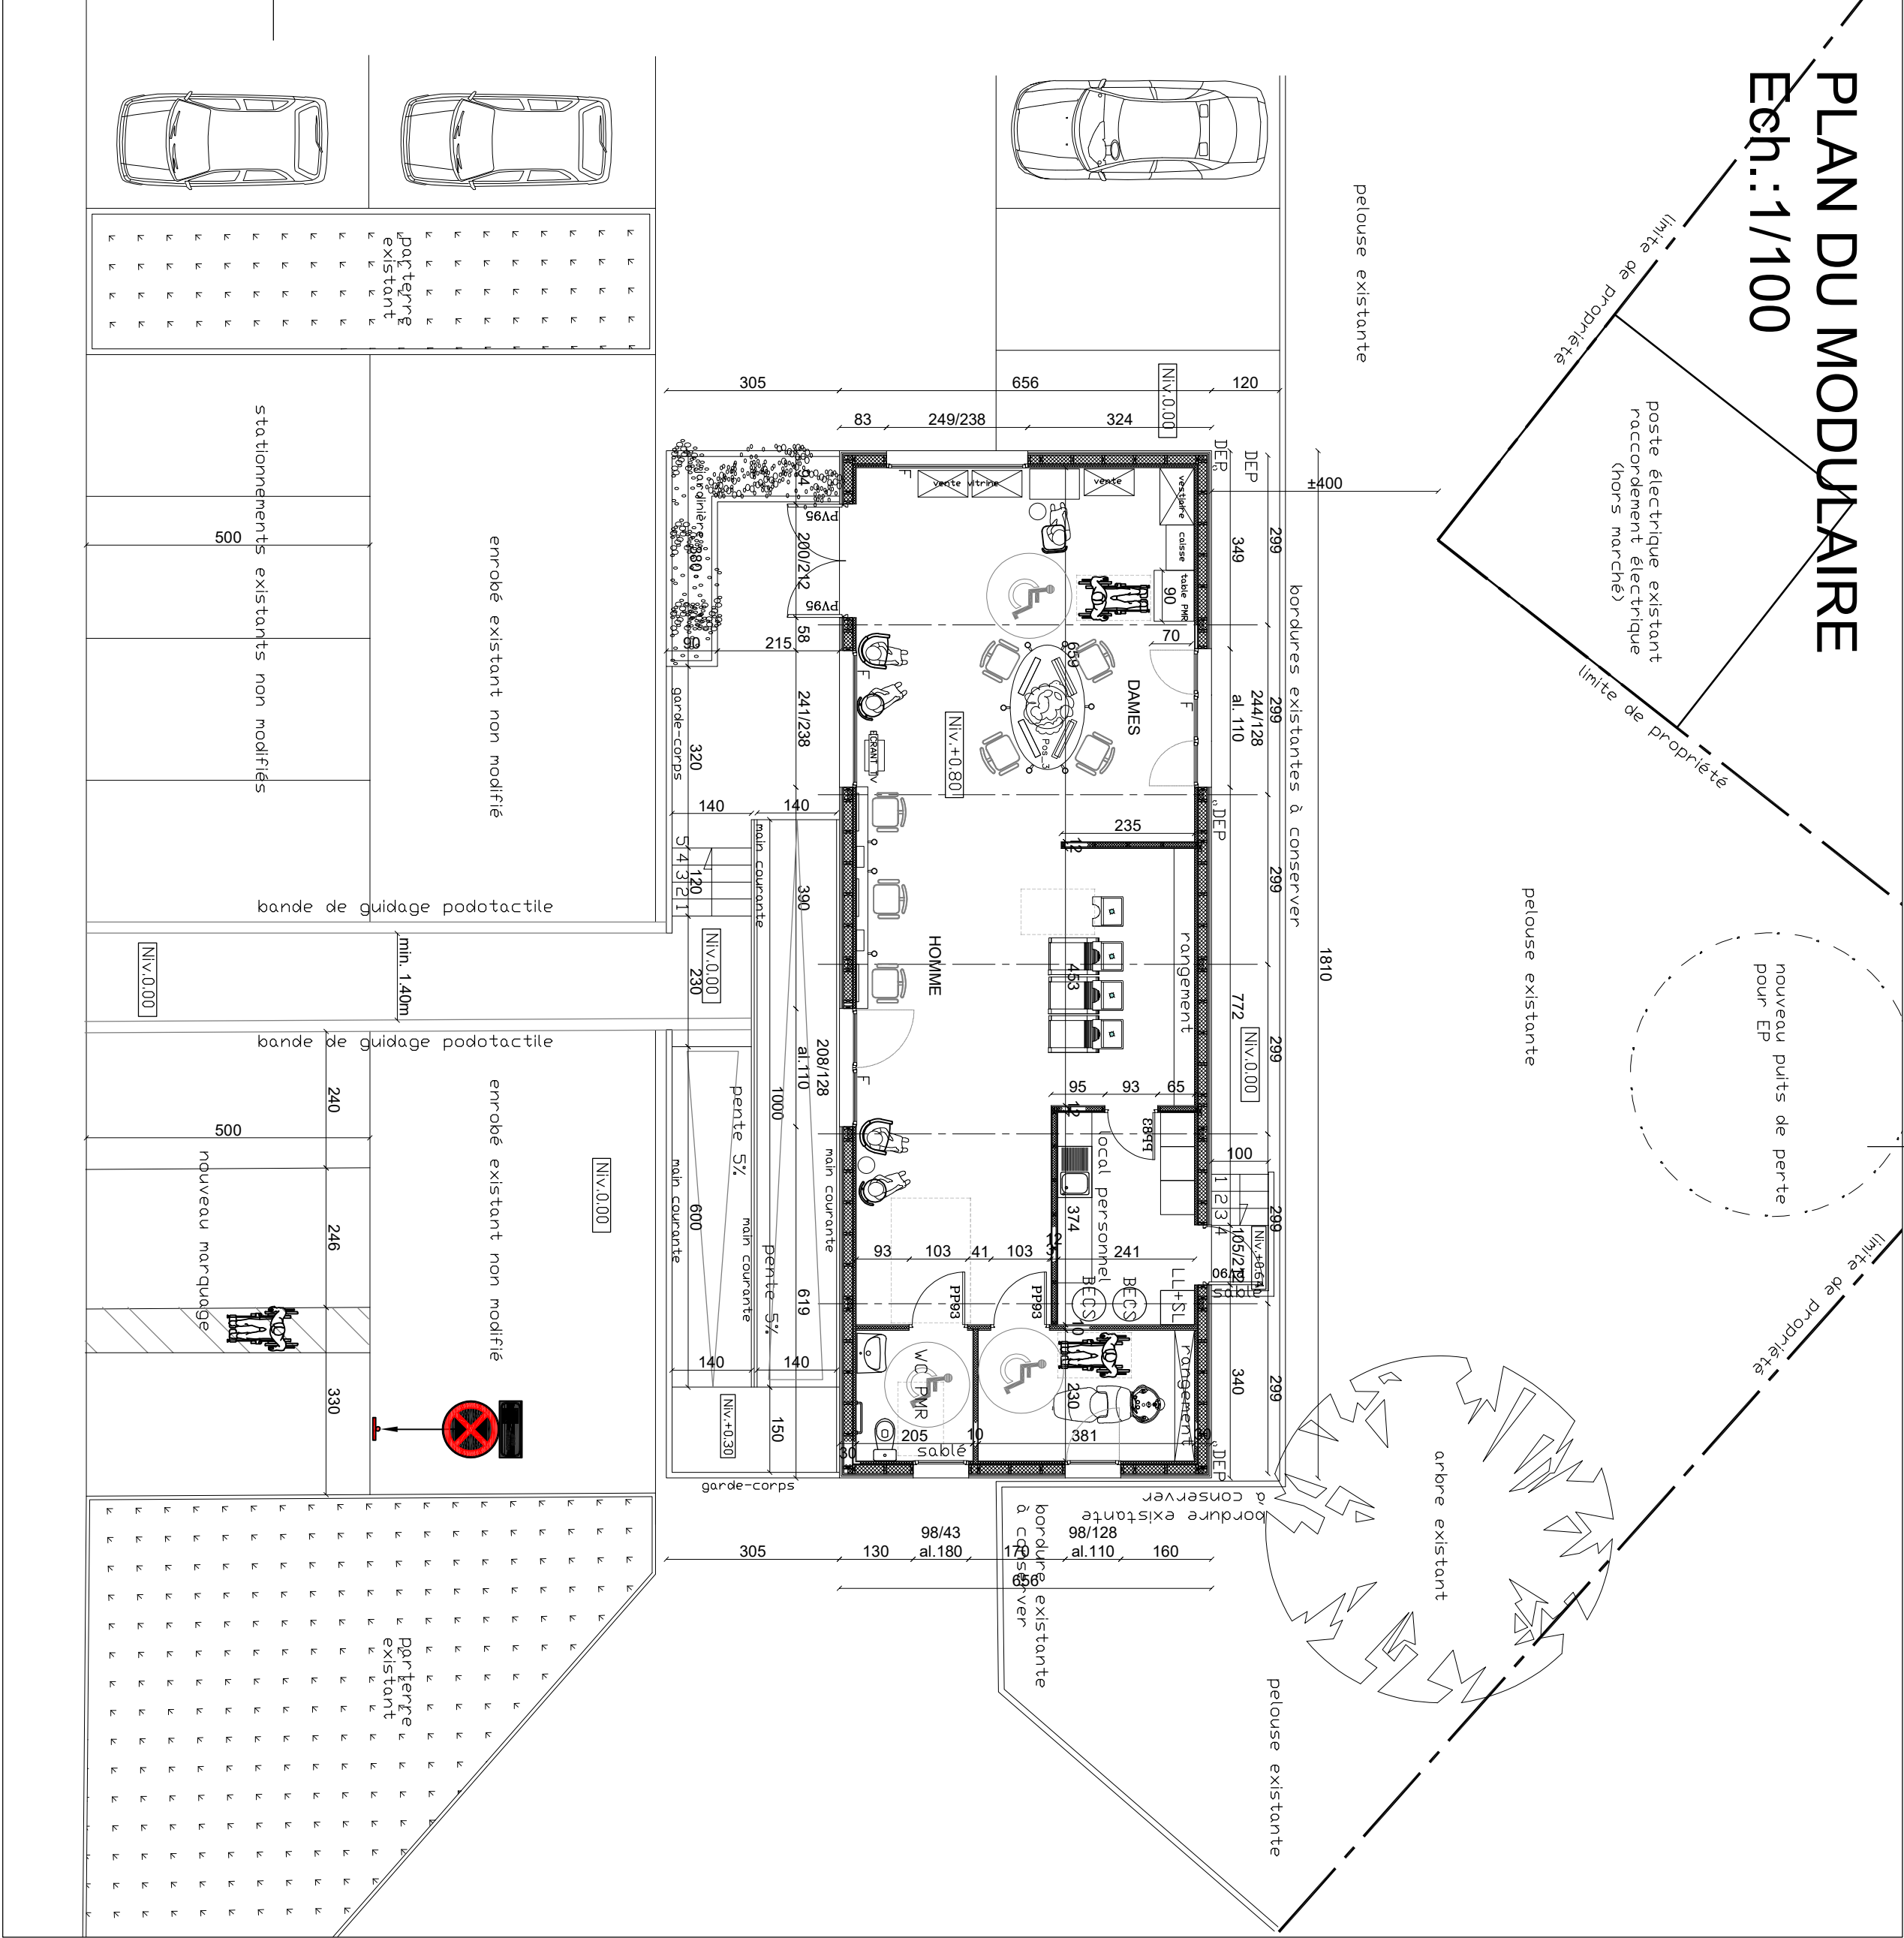


SCHEMA DES RESEAUX

Ech.:1/100

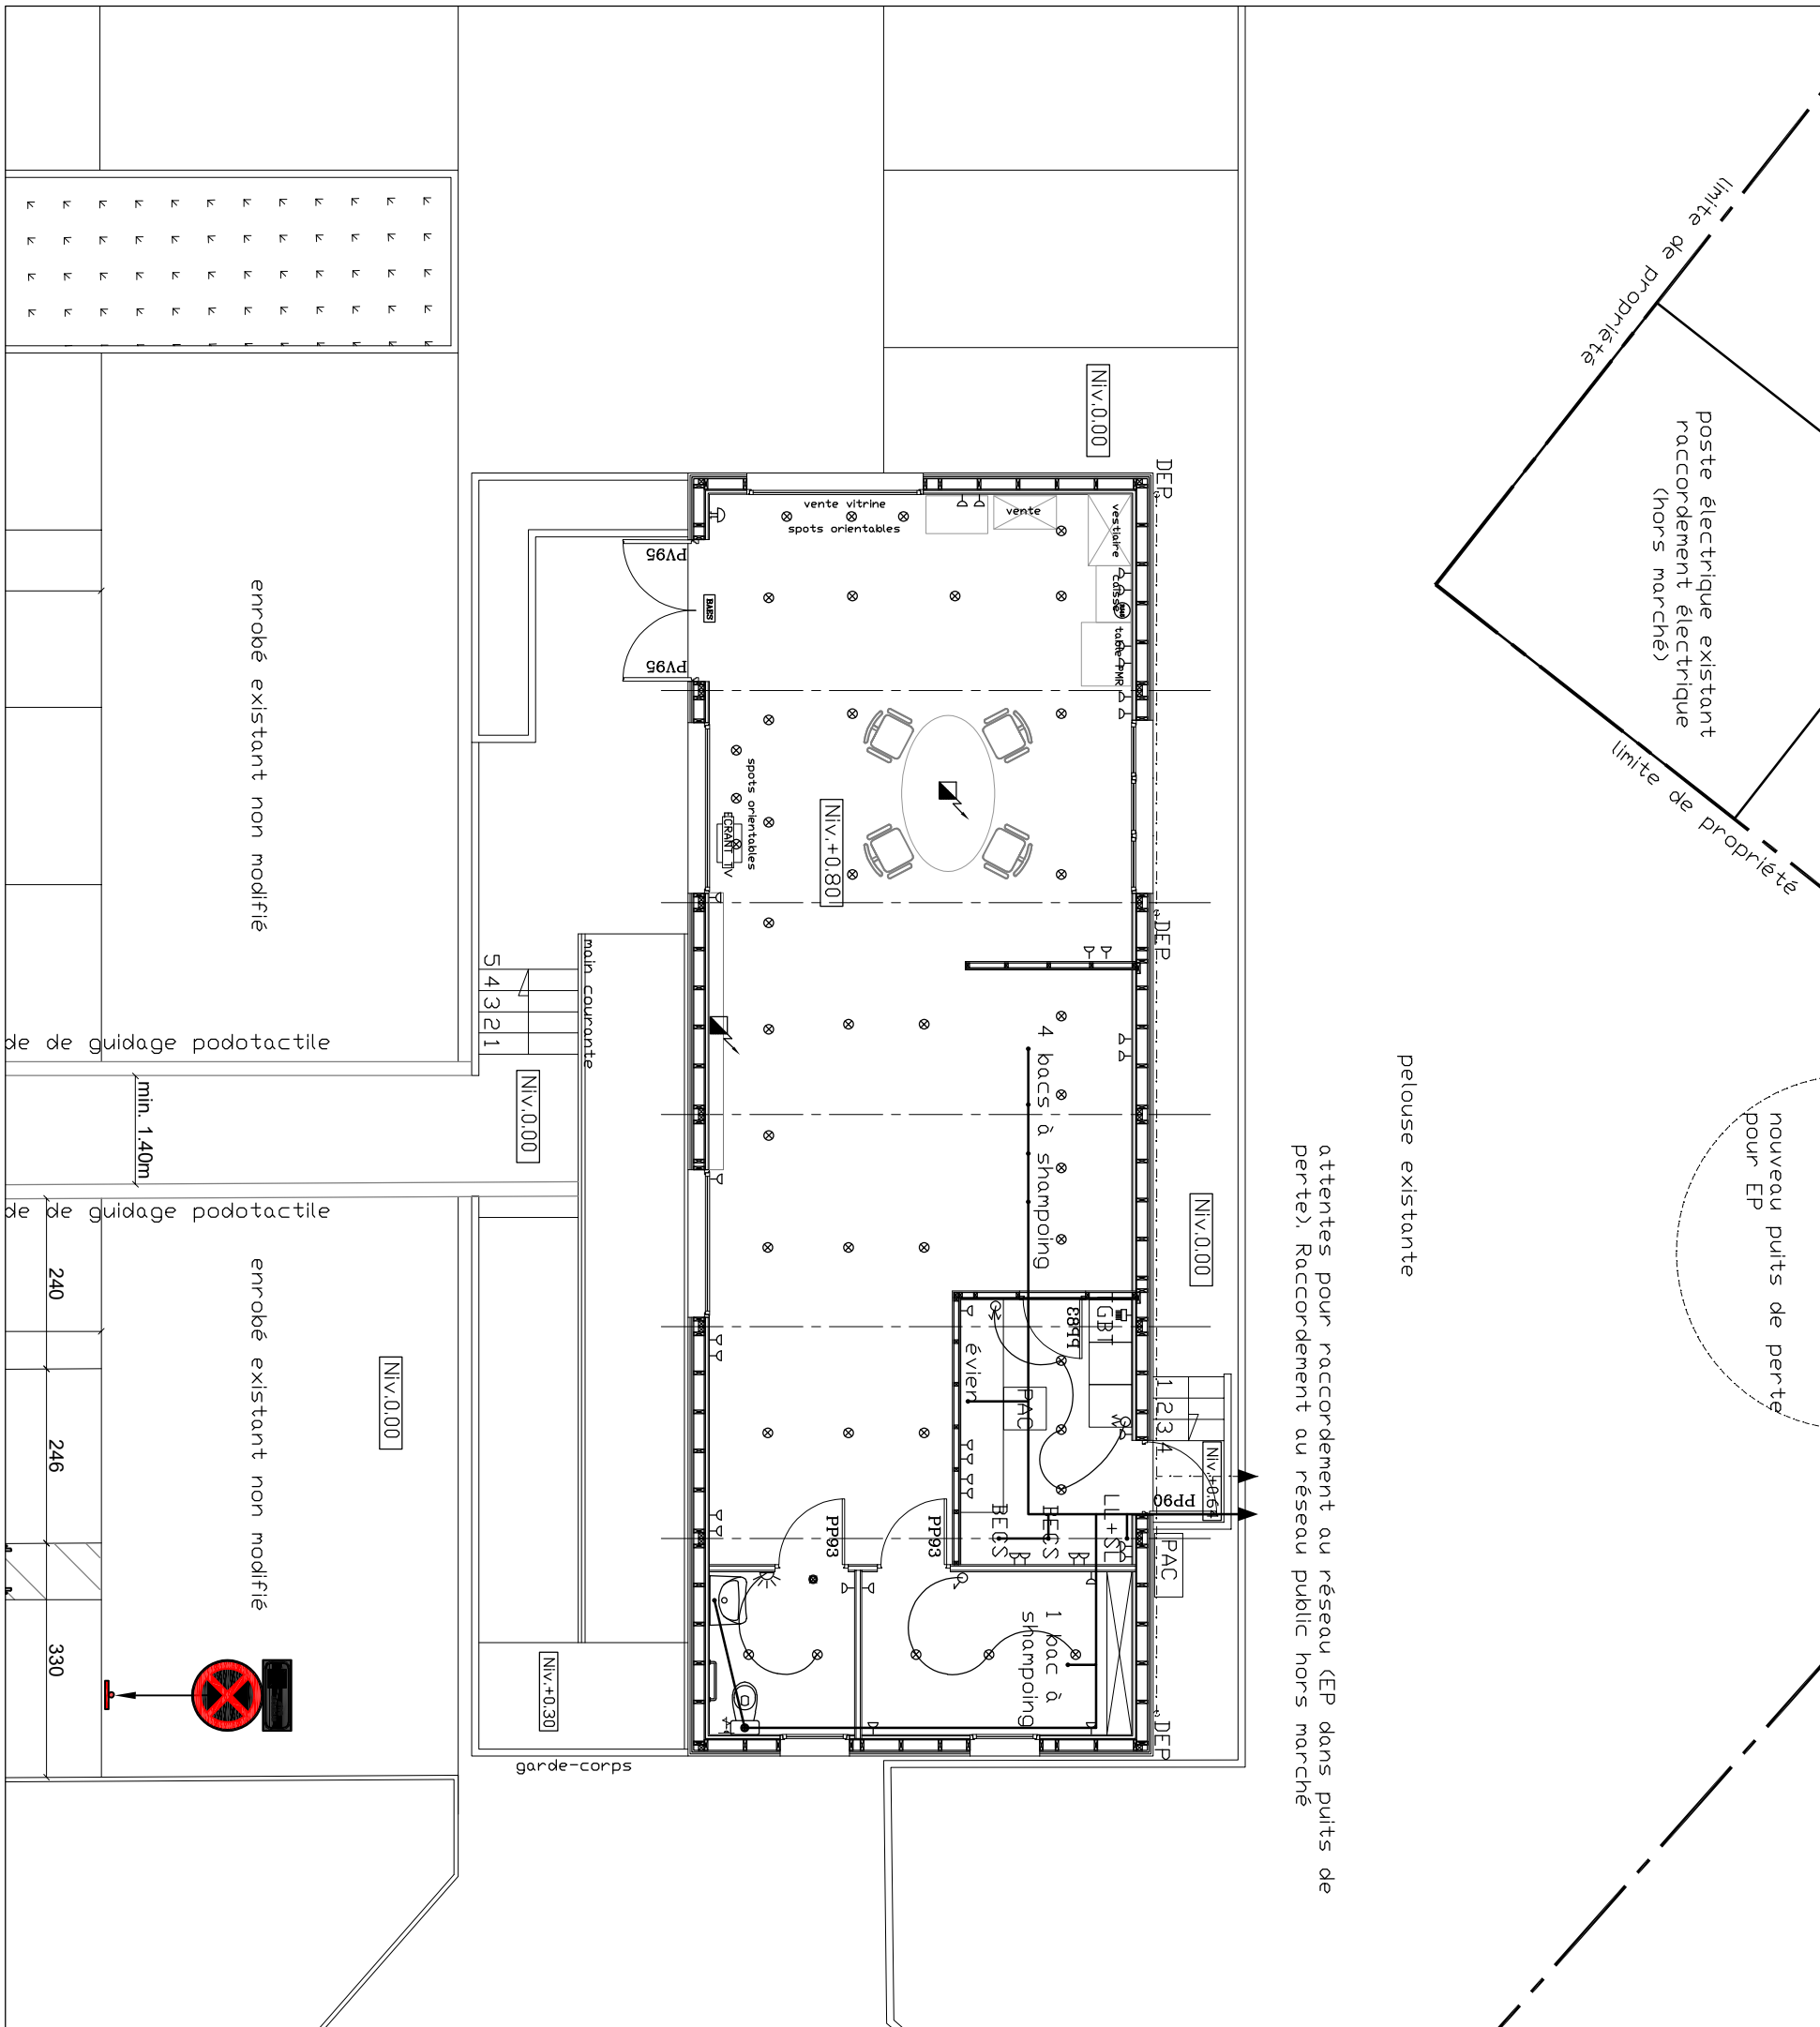


FACADE SUD

Ech.:1/100

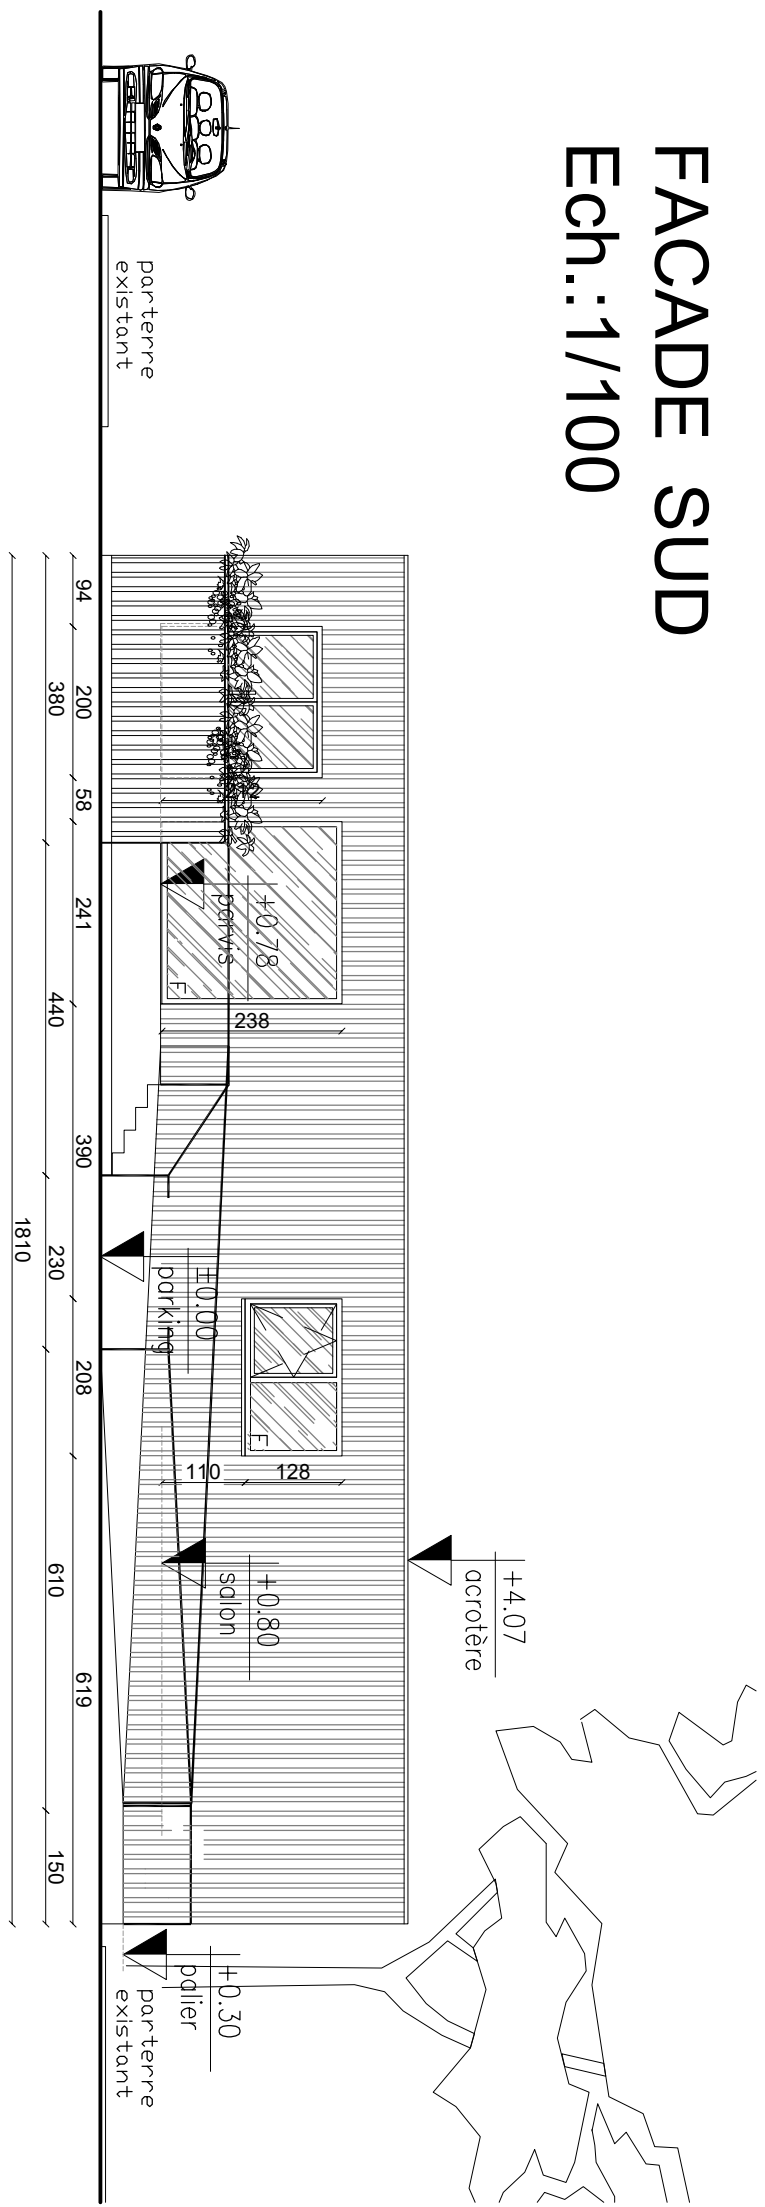


FACADE OUEST

Ech.:1/100

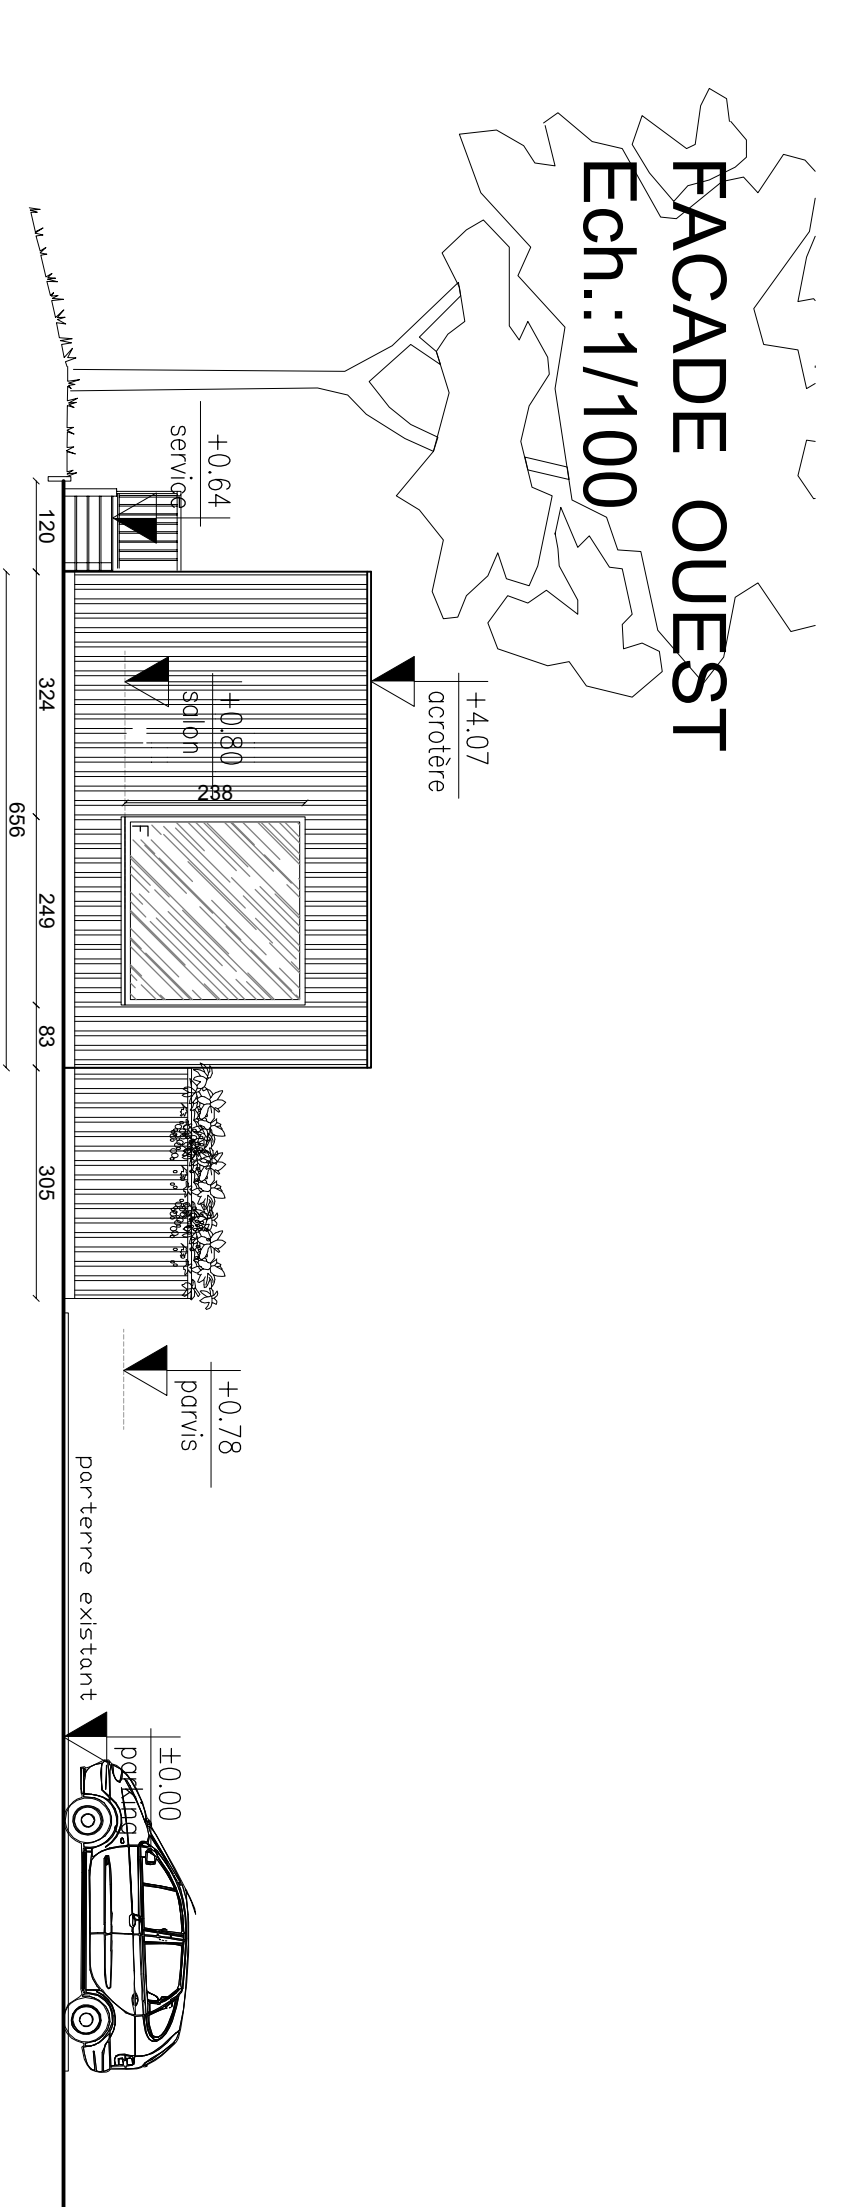


FACADE NORD

Ech.:1/100

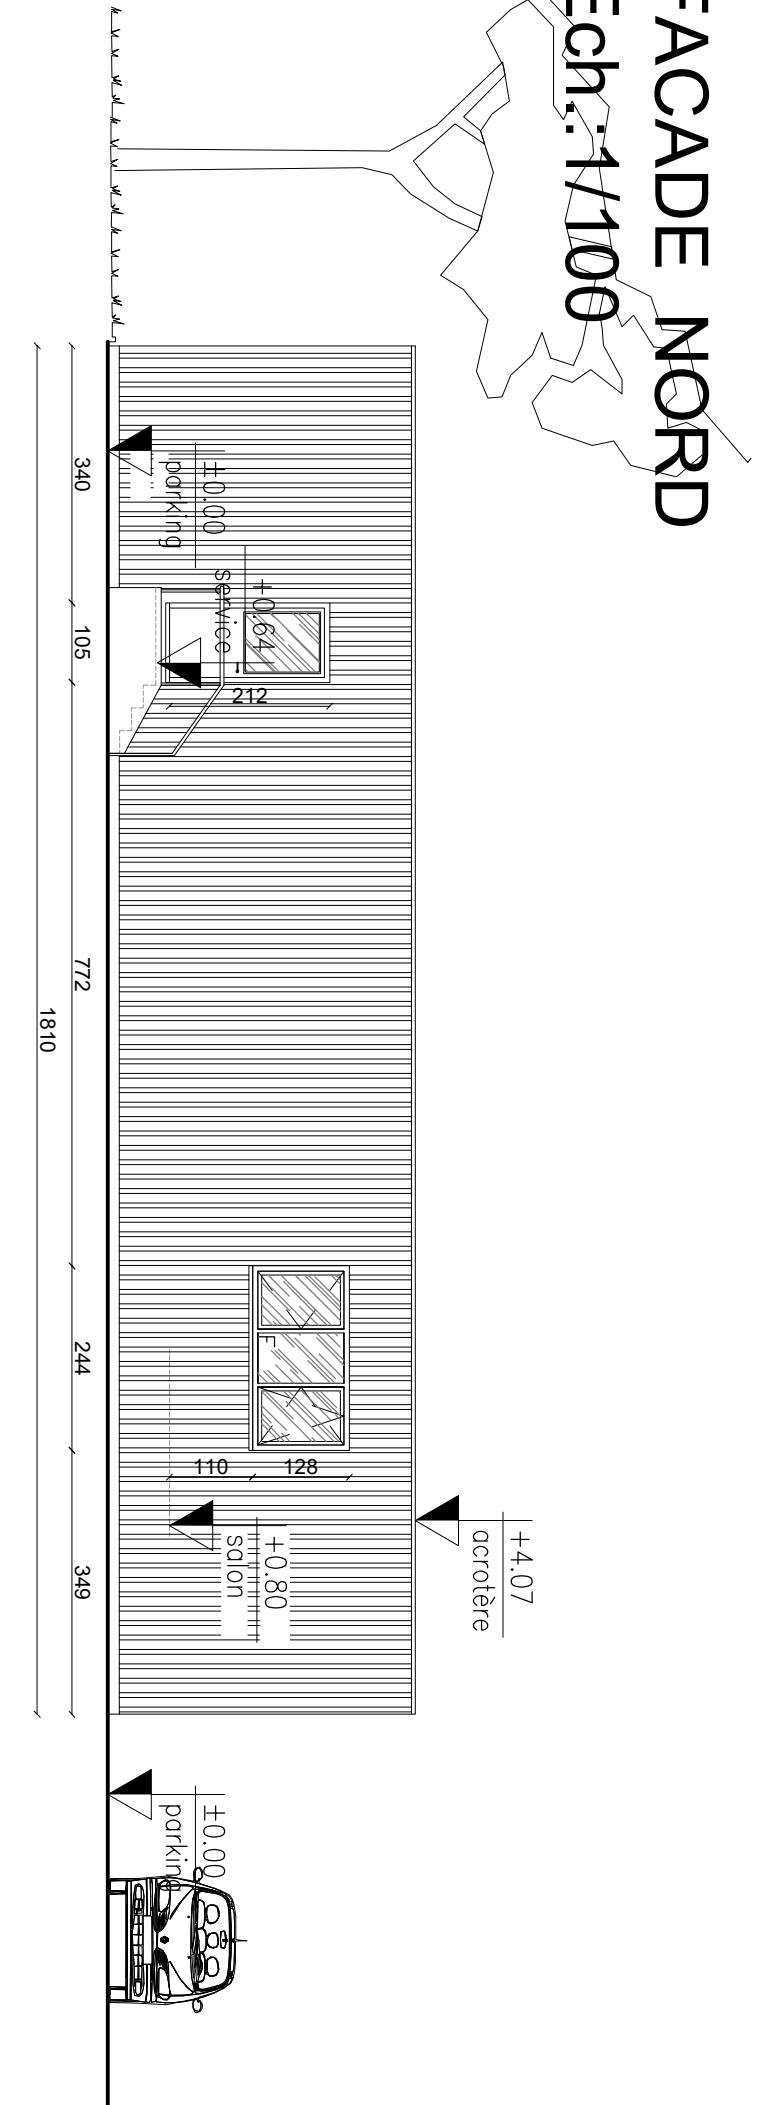

FACADE EST

Ech.:1/100

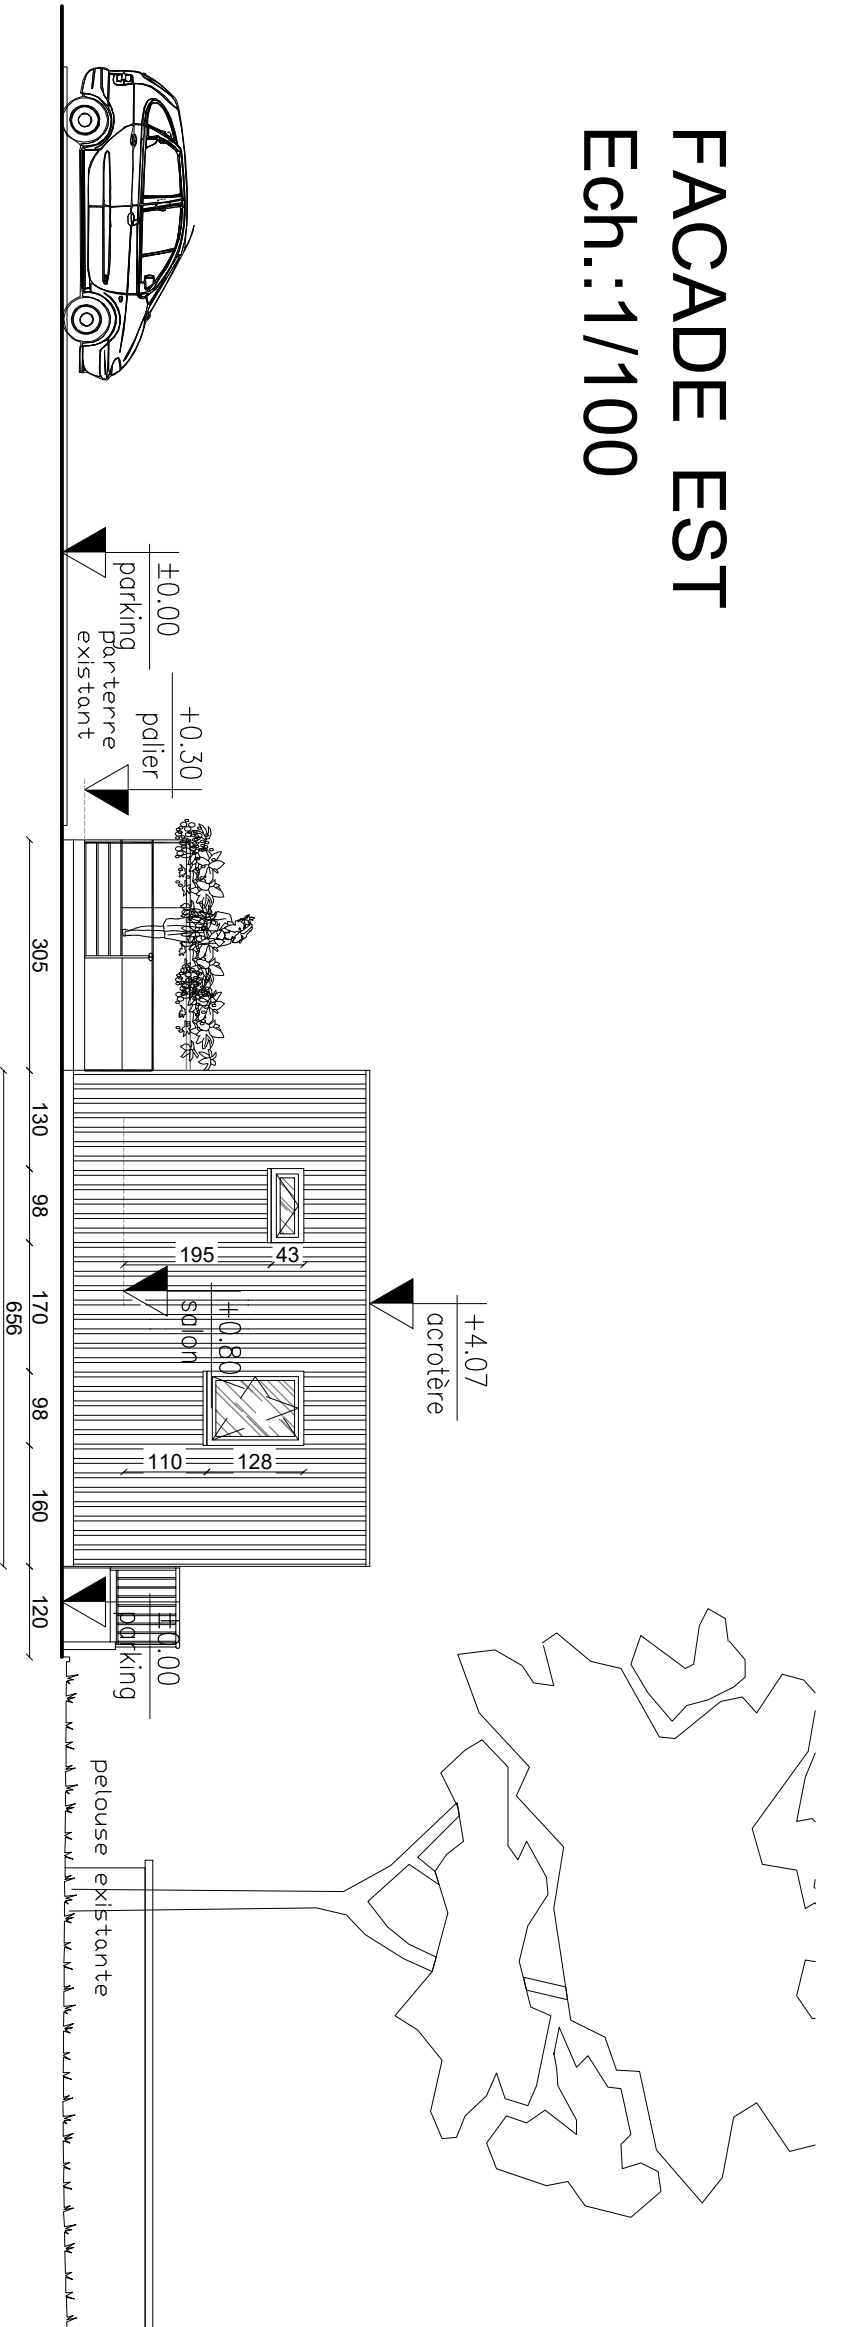

Légende

SA	SA
WV	WV
TABLAU	TABLAU
REGLETTE	REGLETTE
BACS	BACS
AVERTISSEUR LUMINEUX	AVERTISSEUR LUMINEUX
R445	R445
PC 16A + T	PC 16A + T
SONNERIE	SONNERIE
SPOT ENCASTRE	SPOT ENCASTRE
DETECTEUR PRESENCE	DETECTEUR PRESENCE
HUBLOT ETANCHE	HUBLOT ETANCHE
boutte de reprise	boutte de reprise
Atentes électriques au sol	Atentes électriques au sol

Construction d'un espace modulaire sur mesure

à vocation de salon de coiffure

Localisation: Centre commercial Parking zone Oudinot -
n°77 rue E. Bradrer - 55000 BAR-LE-DUC

Société d'investissements immobiliers


Meuse TGV

55, rue du Président Carnot
52115 SAINT DIZIER Cedex

DOSSIER PRO

PLAN DU MODULAIRE

SCHEMAS TECHNIQUES ET FACADES

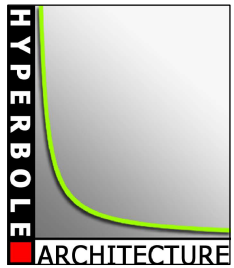	DOSSIER	23.25.020
DIAG	-	
A.V.P.	-	
P.C.	octobre 2025	
PRO	décembre 2025	
A.C.T.	-	
D.O.E.	-	
N°	2	
Indice	-	
Ech:	-	
Observations:		