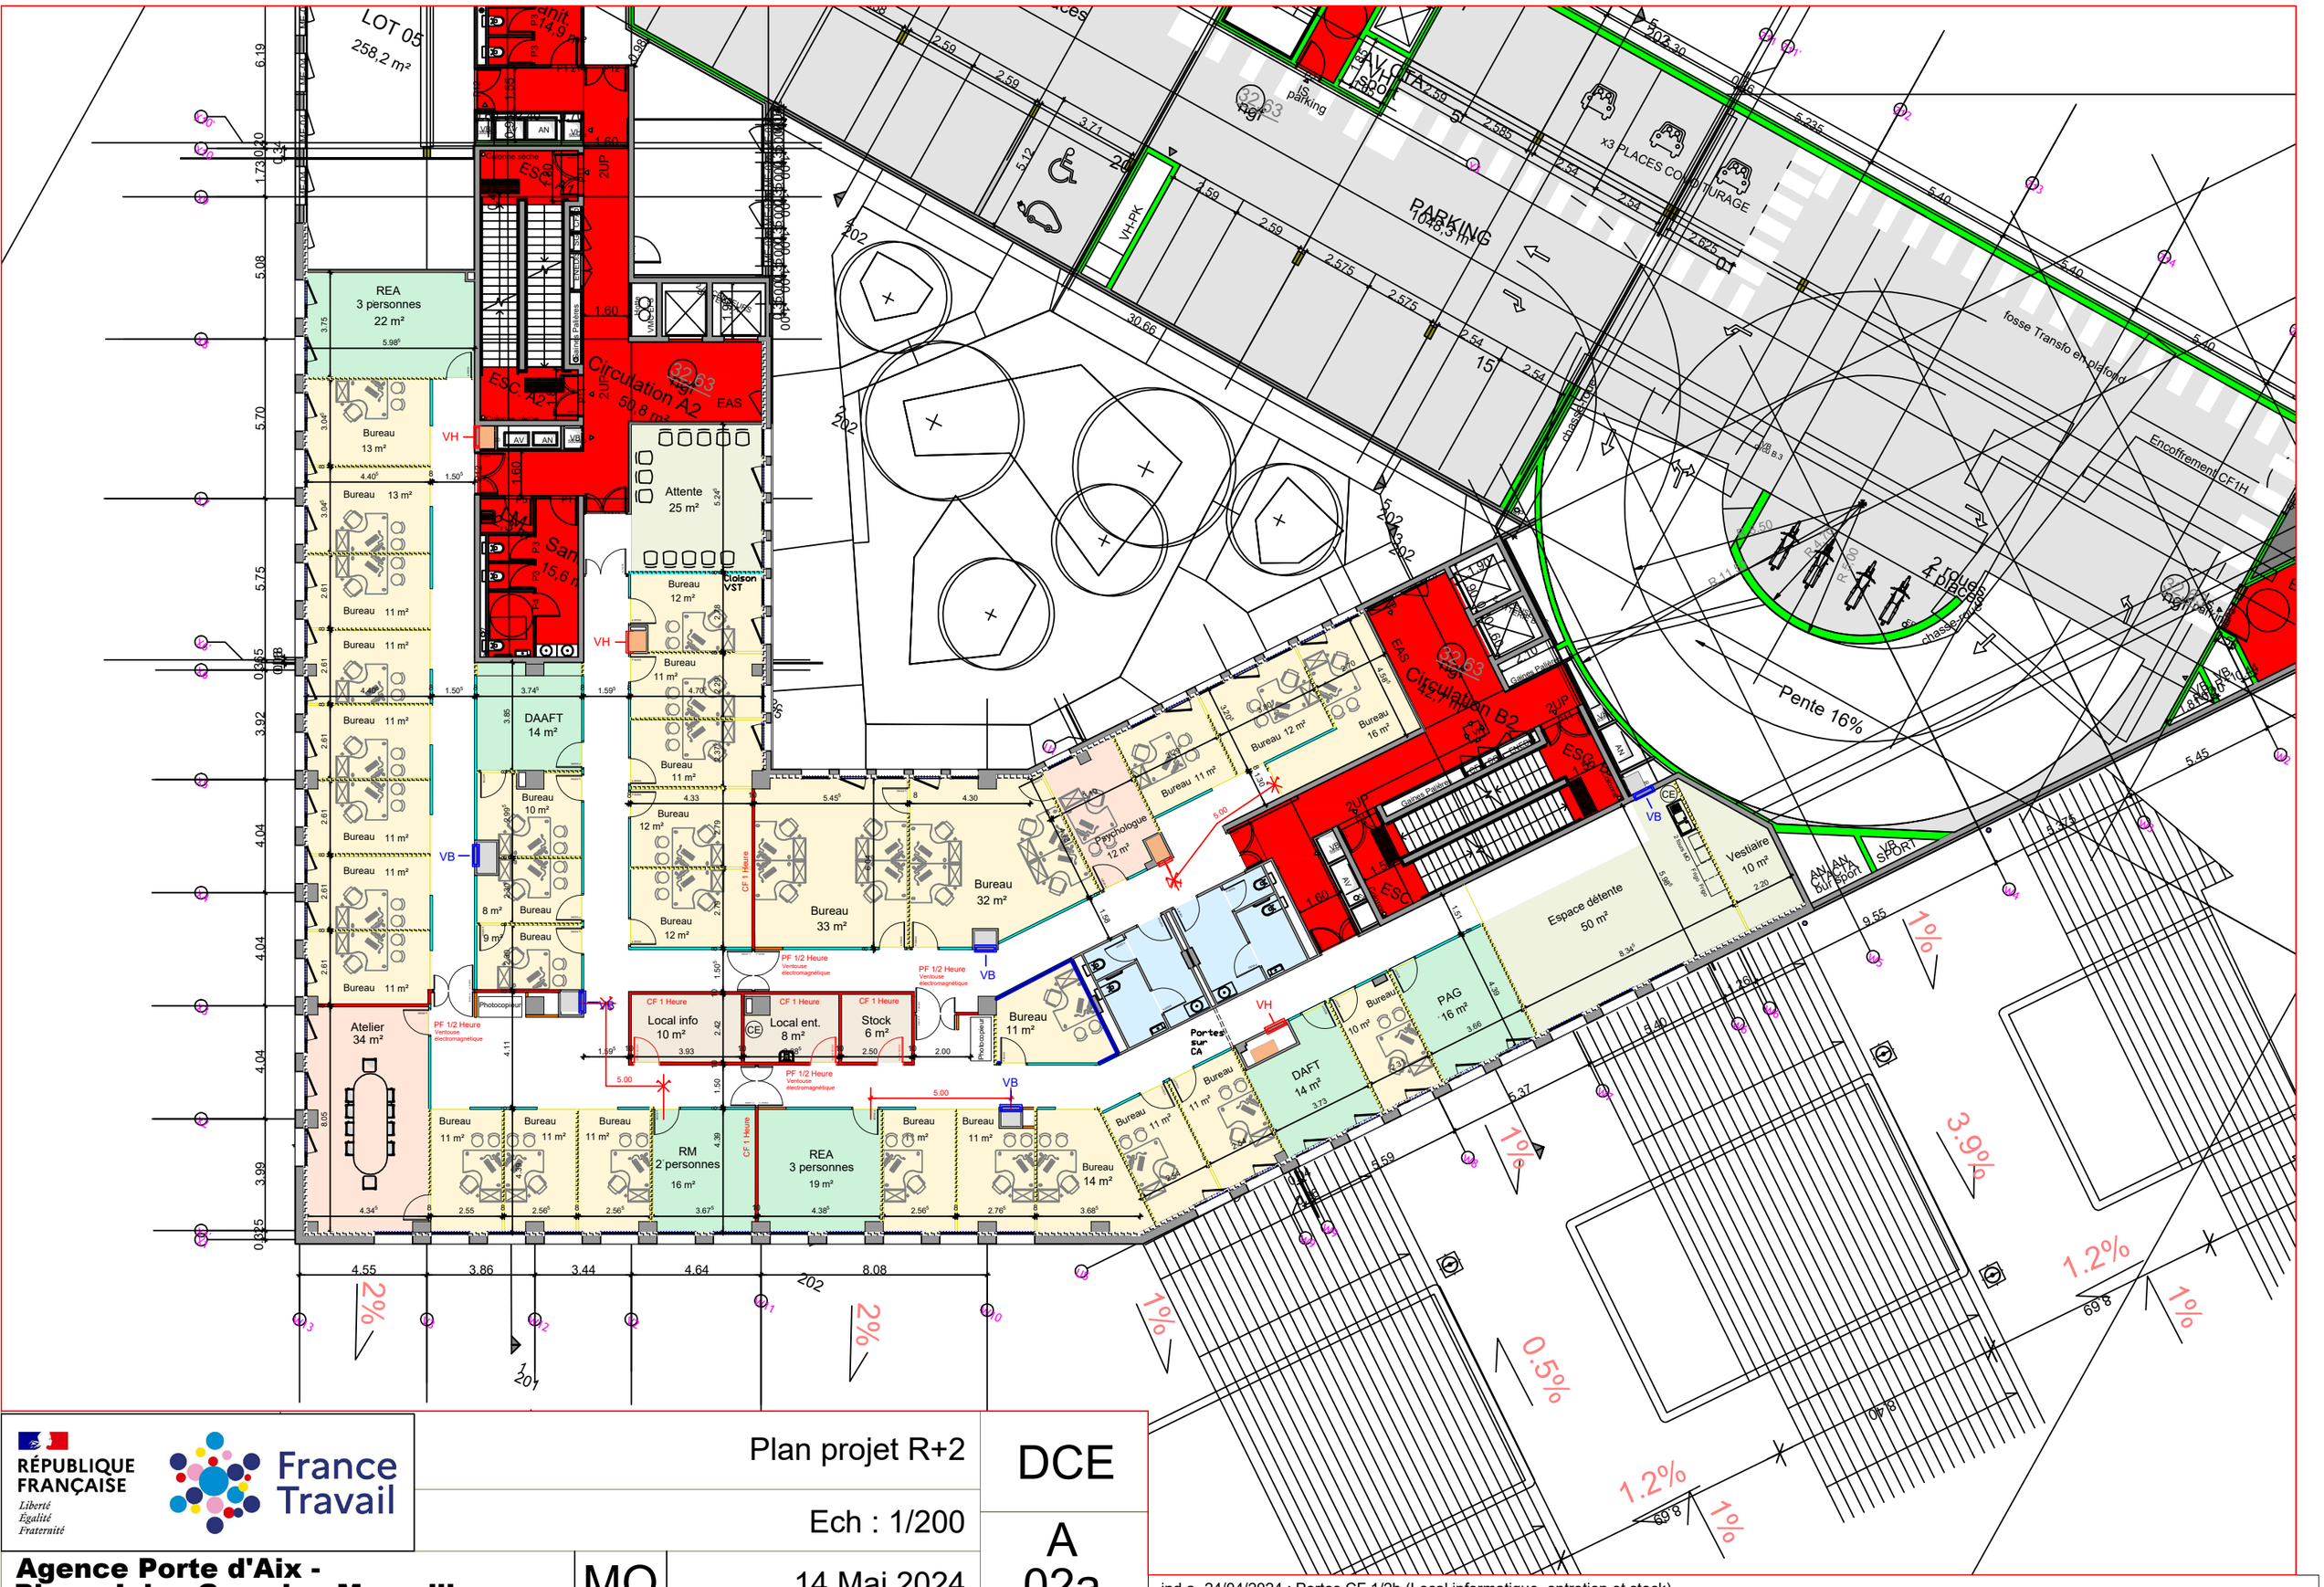

RÉPUBLIQUE FRANÇAISE
Liberté Égalité Fraternité

France Travail

Agence Porte d'Aix - Place Jules Guesde - Marseille

MO

Plan projet R+2

Ech : 1/200

14 Mai 2024

DCE

A

02a

ind a -24/04/2024 : Portes CF 1/2h (Local informatique, entretien et stock)