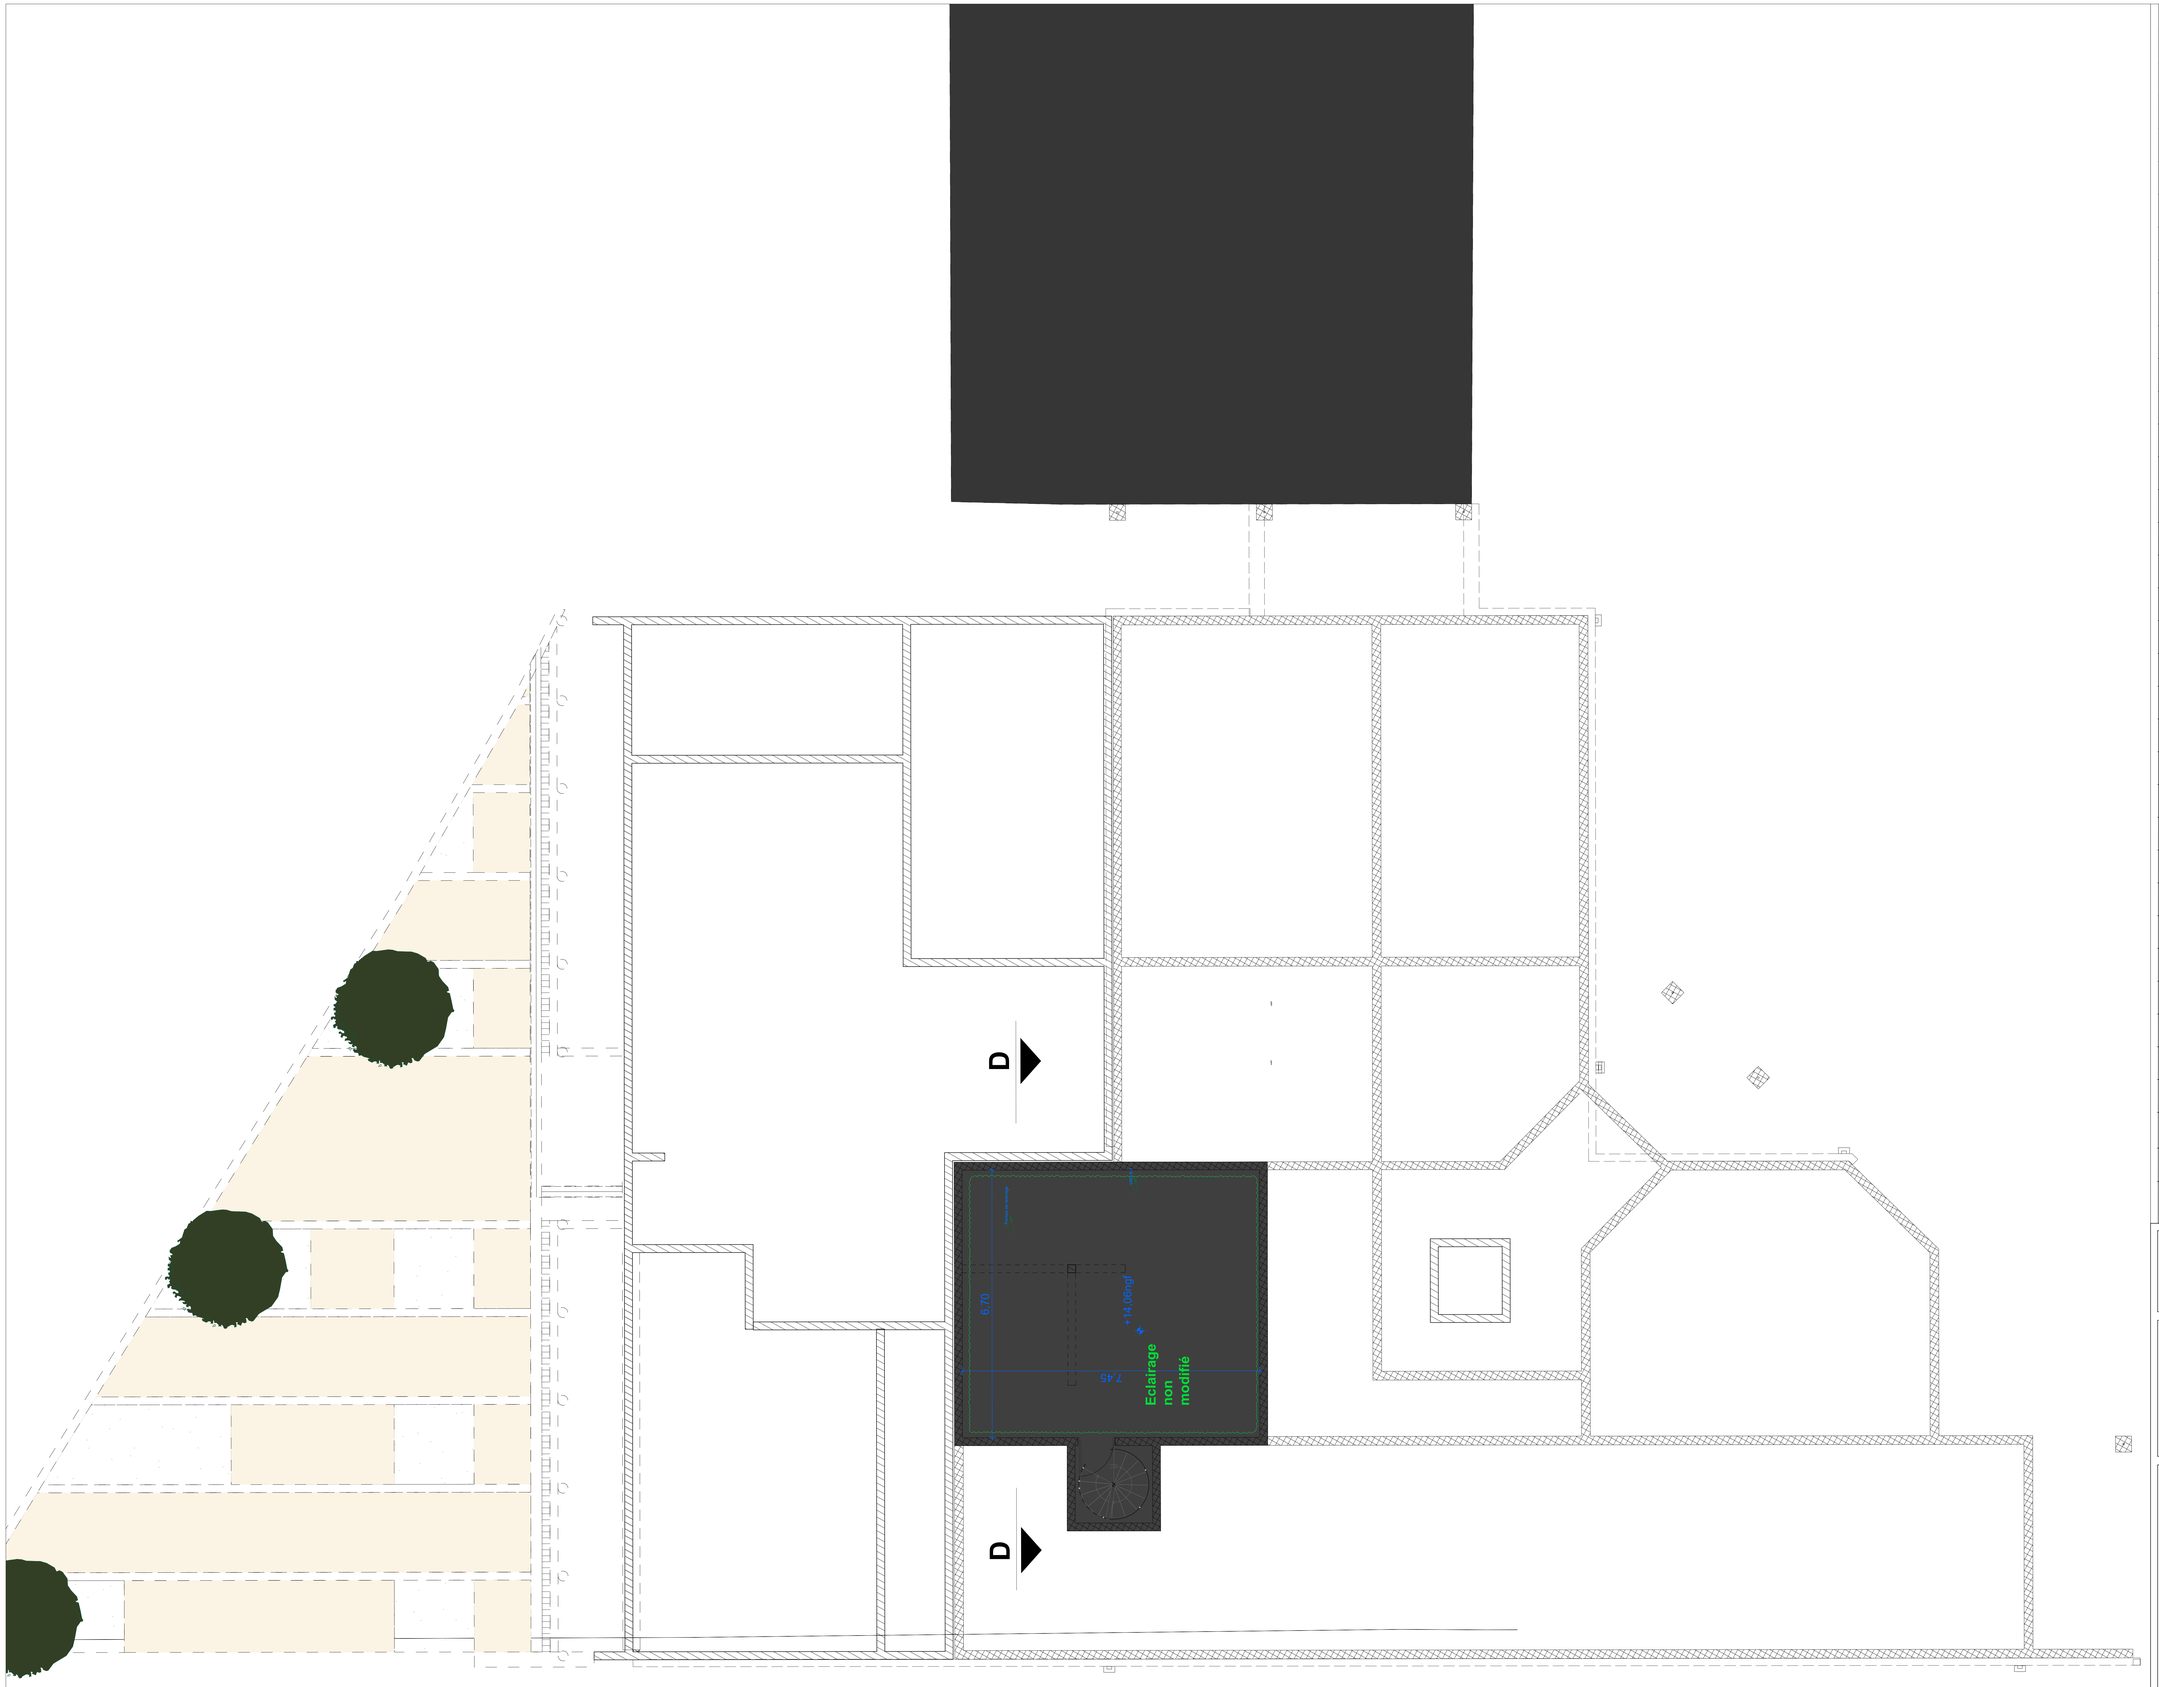

LEGENDE

	Interrupteur simple allumage
	Interrupteur double allumage
	Interrupteur va et vient
	PC 2P+T 10/16A / PC 2P+T 10/16A : plan de travail
Ht	PC 2P+T 10/16A haute
	Alimentation en attente
	PC 2P+T 10/16A étanche
	RJ45
	Commande VR + prévoir alim. élec.
	Interphonie EAS
	Lecteur de badge
PTI	Poste de Travail Informatique *(sol ou mural suivant indication)*
	Bouton poussoir sortie / Bouton bris-glace (ht entre 90 cm et 1,30 m et > 40 cm d'un angle rentrant)
CF CA	Fourreaux courants forts / faibles
	Déclencheur manuel incendie
	Diffuseur sonore incendie
	Diffuseur lumineux type flash
	Bloc autonome portatif
	Arrêt d'urgence
EAS ambiance	BAES et éclairage d'ambiance anti-panique
Centrale anti-intrusion	Alarme anti-intrusion / détecteur / clavier / centrale
	Caméra
	Réglette (RESISTEX - EGEE)
N°1	Hublot à détection intégrée (RESISTEX - POLYEVO)
	Downlight (RESISTEX - ELDAR)
	Eclairage étanche à détection intégrée (RESISTEX - NOCLIP EVO)
	Eclairage de mise en valeur de la façade (RESISTEX - Pourtoun)
n°1 / n°2	RESISTEX - HEMERIA (borne / mat)
	Eclairage de façade secondaire (RESISTEX BALDER)
	Dalle LED 600x600 (RESISTEX IRO)
	Dalle LED 300*1200 (RESISTEX IRO)
	Eclairage linéaire (RESISTEX KREA)
	Suspension déco (RESISTEX REGA RING)
	Détecteurs
	Eclairage neuf / Eclairage existant

Plan de principe ne pouvant servir de plans d'EXEcution.
Les principes de réseaux sont indicatifs, les quantatifs restant à la charge des entreprises.

Relogement du Conseil de Prud'Hommes
67 rue de Jéricho
17 000 LA ROCHELLE

Maître d'Ouvrage :
MINISTERE DE LA JUSTICE
Département Immobilier de Bordeaux
36 rue de Servandoni
33 000 Bordeaux

ARCHITECTE :
GDV Architectes
Bat A - rue des 3 frères
17000 La Rochelle

BET Fluides :
Passiv&A
30 rue de la belle étoile
17138 Puilboreau

BET Structure :
ATLANTEC
30, rue de la belle étoile
17138 Puilboreau

Passiv&a

Lot 14 : Electricité Courants fort / faibles

-

Ind.	Date	Modifications
0	26/04/2024	---
A		
B		
C		
D		
E		
F		

P&A	EL03	PRO	NIV	R-1	01	0

Echelle :	PHASE :	DATE :
1/50	PRO	26/04/2024