# PLANCHER HAUT RDC

Niv. fini = ±0.00 = 16.66NGF
Echelle: 1/50

**Prévoir des sommiers BA à chaque appui de charpente**
**Les murs de refend sous les poutres métalliques montent jusqu'à sous la couverture**




## COUPE 1-1
Ech : 1/20




## COUPE 2-2
Ech : 1/20

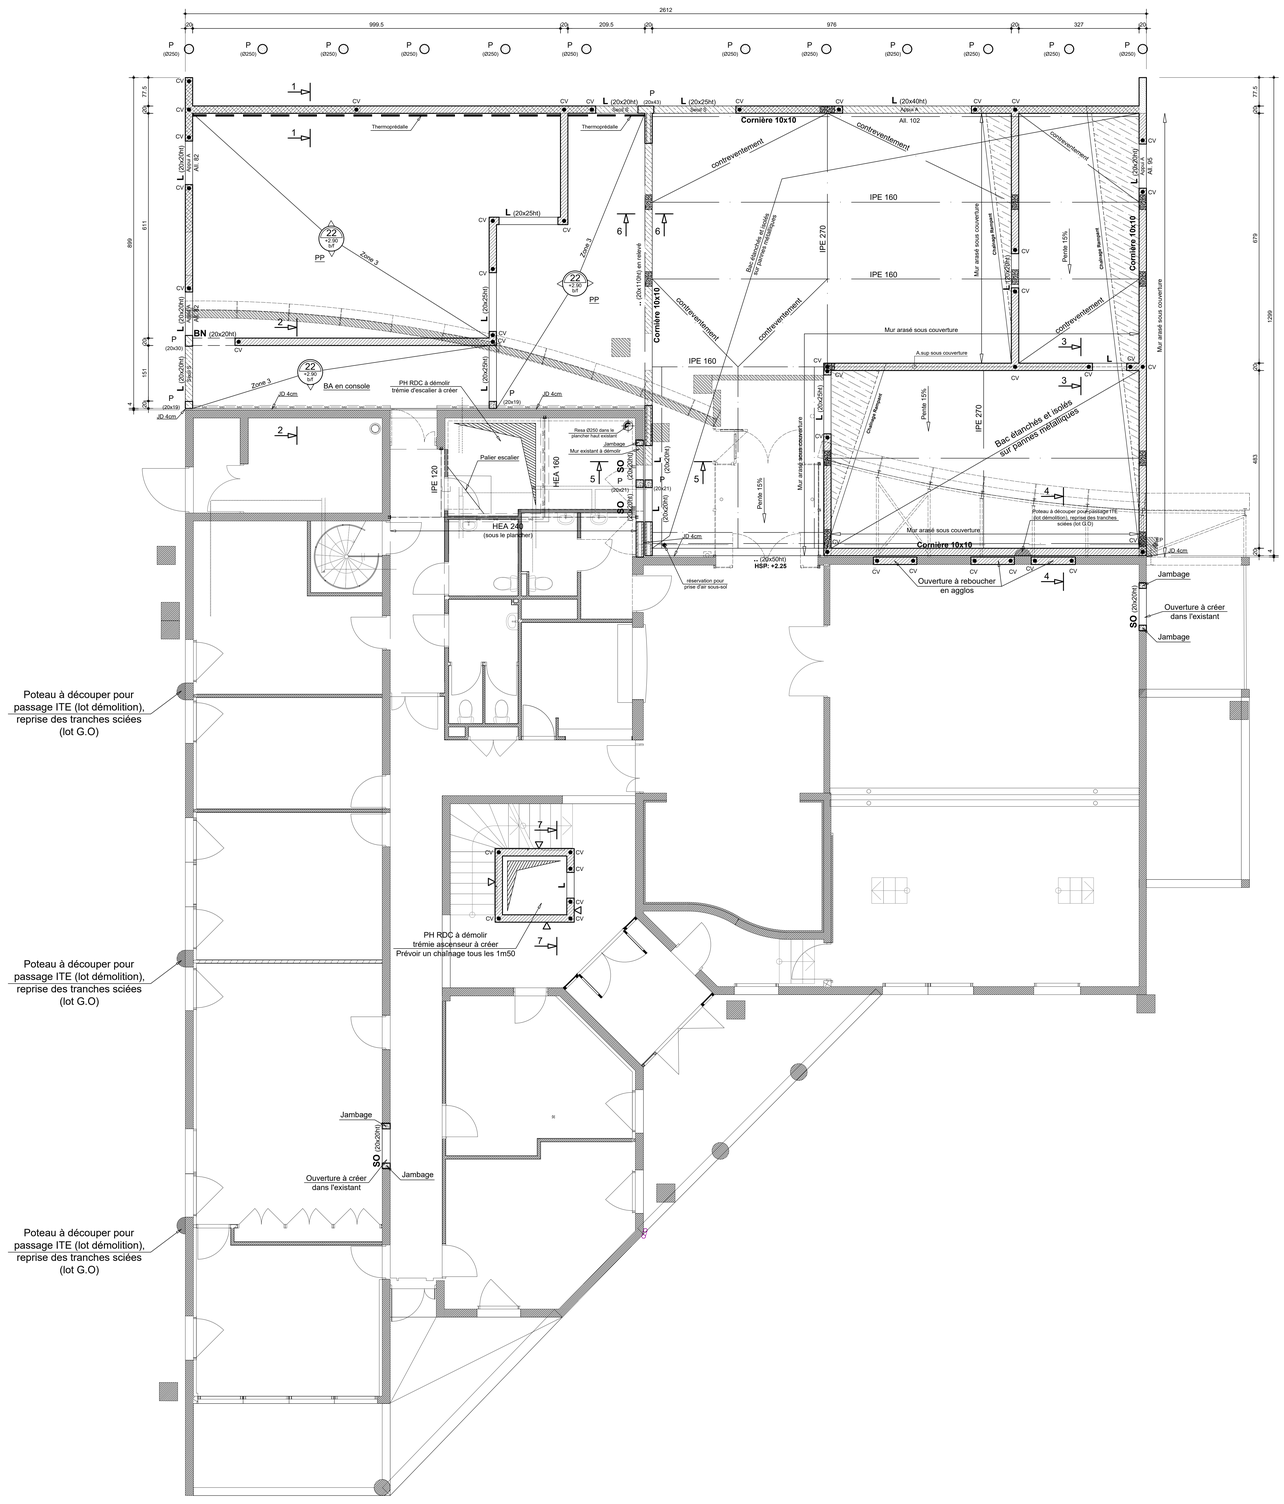


## COUPE 3-3
Ech : 1/20

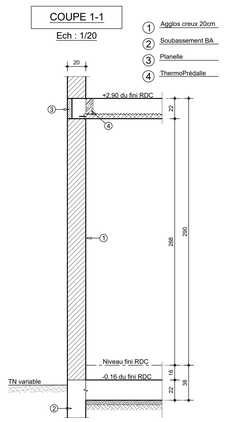


## COUPE 4-4
Ech : 1/20

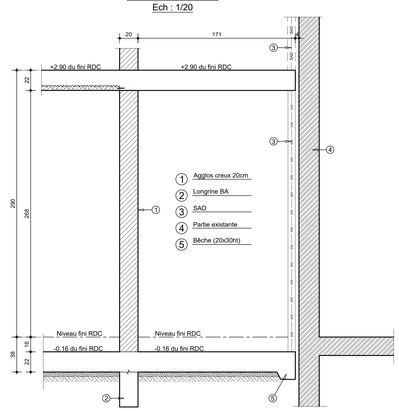


## COUPE 6-6
Ech : 1/20

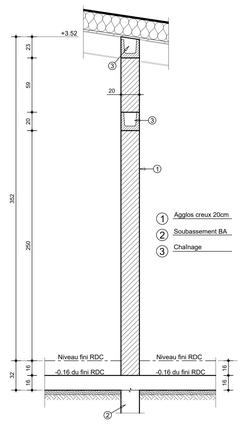


## COUPE 5-5
Ech : 1/20

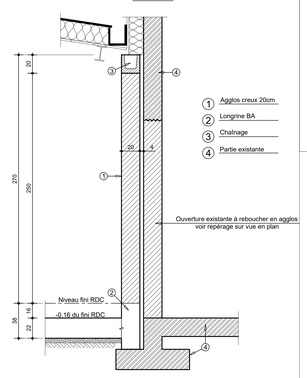


## COUPE 7-7
sur cuvette ascenseur
Ech : 1/20

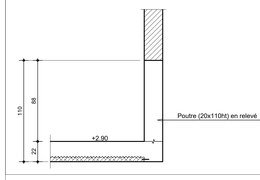


## LEGENDE :

- : Murs agglos creux ep 20cm
- : Murs agglos au-dessus
- : Chainage vertical sismique
- : Enduit intérieur (lot G.O)
- : Zone à démolir
- : Murs existants
- : Bloc à bancher

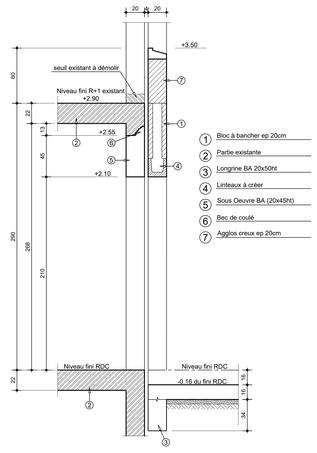ep. (niveau fini/dcm) / PP/BA (Zone)

PP : Prédalle précontrainte
BA : Plancher coulé en place
Zone : Surchage
Finitions : b.f : brut fini b.lis : brut lissé

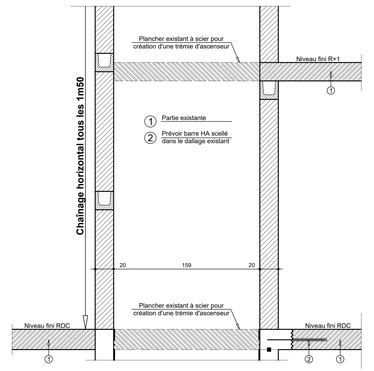STABILITE AU FEU : SF/CF 1/2h

SURCHARGES (G + Q) :
- Zone 3: 100 + 250kg/m²
- SAD: 350 kg/ml

NOTA :
- Tous les niveaux et arases des murs sont donnés par rapport au niveau ±0.00 de référence (indiqué sur chaque plan).
- Les hauteurs d'allèges et de portes sont données par rapport au niveau fini du plancher.
- Prévoir des suspentes dans les prédalles pour les chevêtres et bandes noyées
- Les murs seront impérativement maintenus en tête par la charpente (diaphragme)
- Prévoir contreventement impératif des charpentes afin d'éviter les poussées en tête des murs agglos (lot charpente).

brut : brut (avec chape de finition)
b.f. : brut fini (sans ou avec revêtement de sol,1 mince) b.Lis. : brut Lissé (avec isolant + chape)

**MAITRE D'OUVRAGE**
MINISTERE DE LA JUSTICE
DEPARTEMENT IMMOBILIER DE BORDEAUX
36, Rue de Servandoni - 33000 BORDEAUX

RELOGEMENT DU CONSEIL DES PRUD'HOMMES
67, Rue de Jericho - 17000 LA ROCHELLE

**PLANCHER HAUT RDC : Coffrage et coupes**


| ARCHITECTES | ENTREPRISES |
|---|---|
| **GDV ARCHITECTES**<br>Bât A - rue des 3 frères<br>17000 LA ROCHELLE<br>tel: 05.46.67.18.88 ; mail: contact@gdvarchitecture.com | |

**B.E.T. Atlantec**
Bureaux d'études techniques de structures
30 rue de la Belle Etoile
17138 PUILBOREAU
Tél: 05.46.35.42.80
E.MAIL accueil@bet-atlantec.fr


| N° d' Affaire : | Echelle |
|---|---|
| 22.22 | voir plan |
| N° de plan : | Exécuté par |
| DCE-02.02B | L.N |

| Hypothèse de calculs : | BETON : | ACIERS : |
|---|---|---|
| Csol : 4 bars ELS<br>Fissuration peu nuisible<br>Tenue au feu : voir nota<br>Sismicité : Zone 3 (Eurocodes) | Béton int : XC1, C25/30 mini, enrobage 3cm<br>Béton ext: XS1, C30/37 mini, enrobage 5cm<br>Béton en contact avec la terre: XC2, C25/30 mini enrobage 4cm | HA : Fe E 500 MPa<br>TS : Fe E 500 MPa<br>Doux Fe E 235 MPA<br>Boites d'attentes : 500 MPa dépliables |

| Indice | Dates de diffusion | Modifications |
|---|---|---|
| 0 | 17.11.2023 | Diffusion pour dépôt APD |
| A | 22.03.2024 | Diffusion pour dépôt PRO |
| B | 25.04.2024 | Diffusion pour dépôt DCE |
| | | |
| | | |
| | | |
| | | |