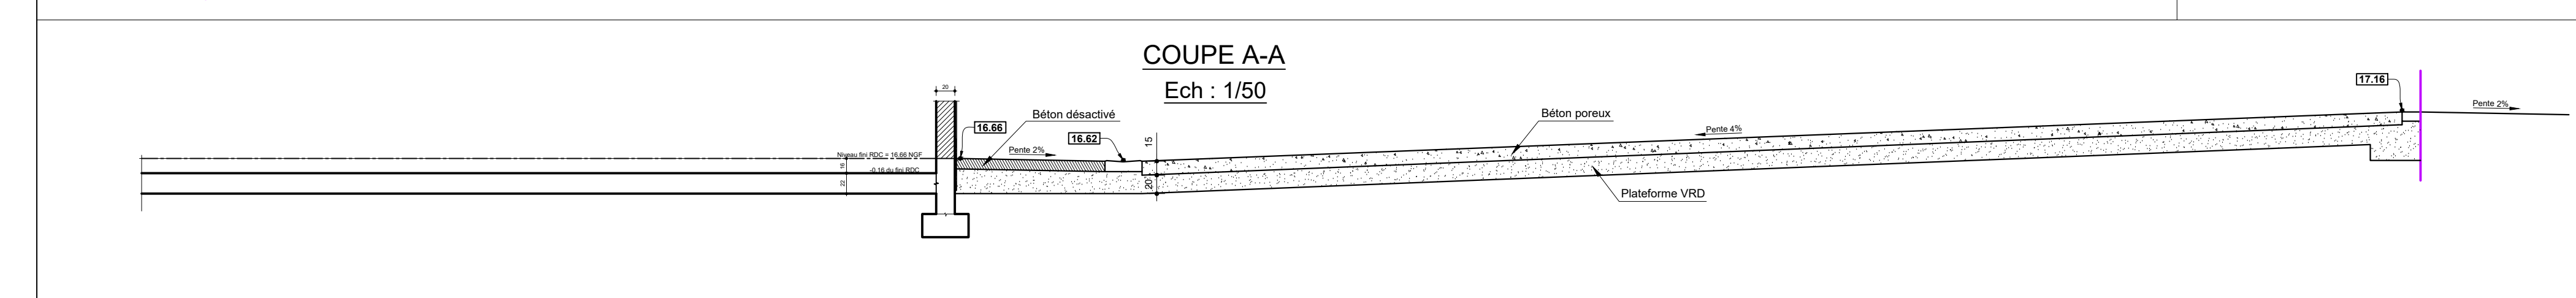


Les fourreaux et les tranchées sont au lot VRD (voir plan PASSIVEA)

Notas:
Les bancs et muret BA sont au lot G.O

[illegible]