



VUE FACADE NORD

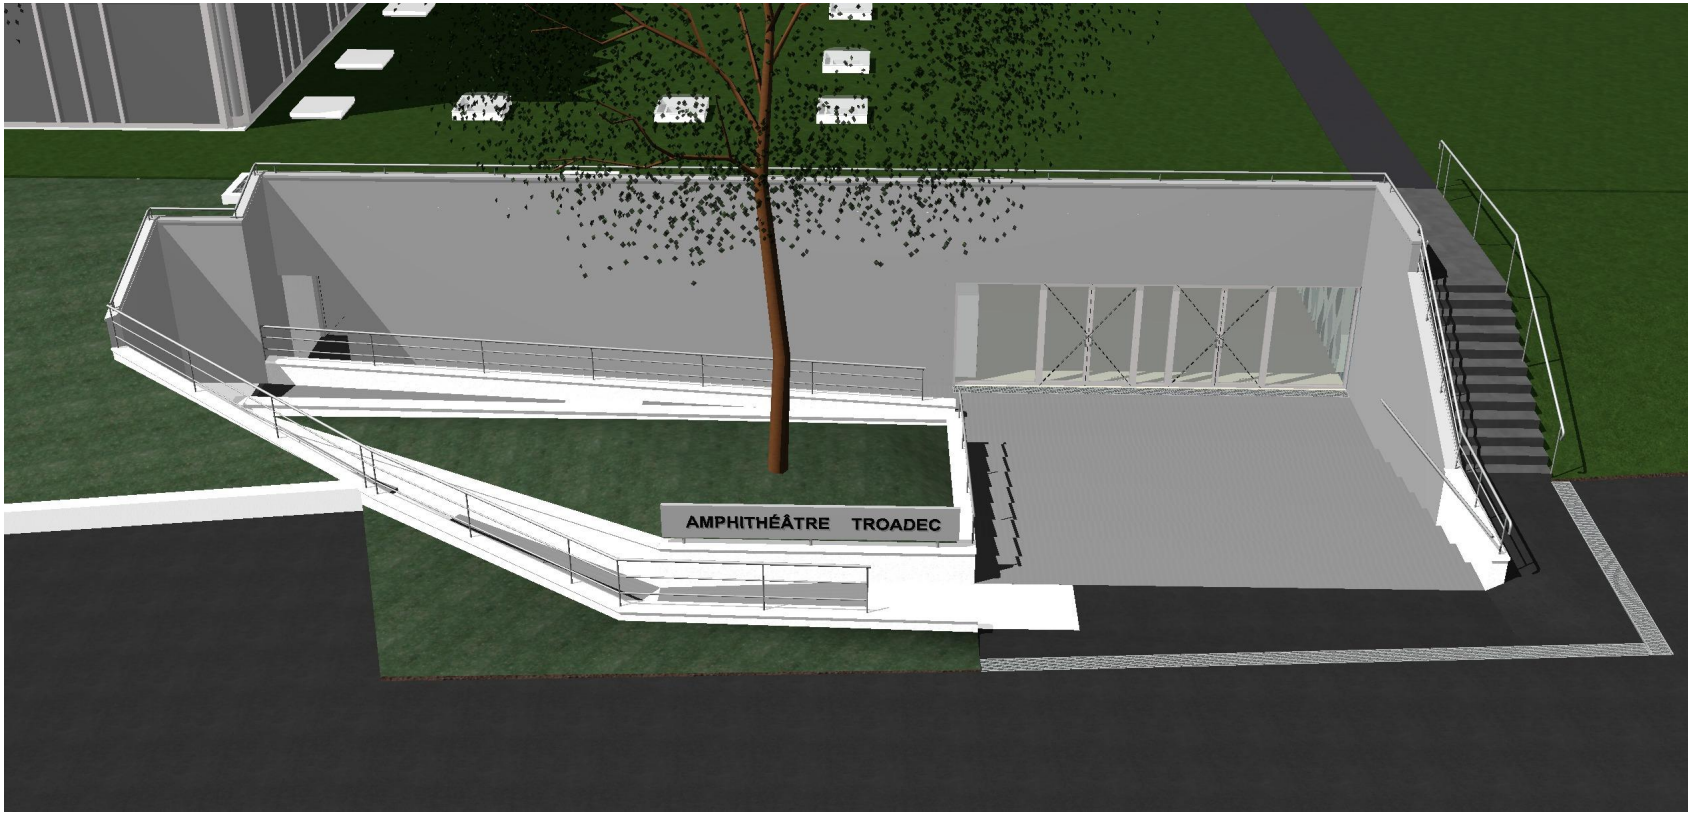

VUE FACADE NORD

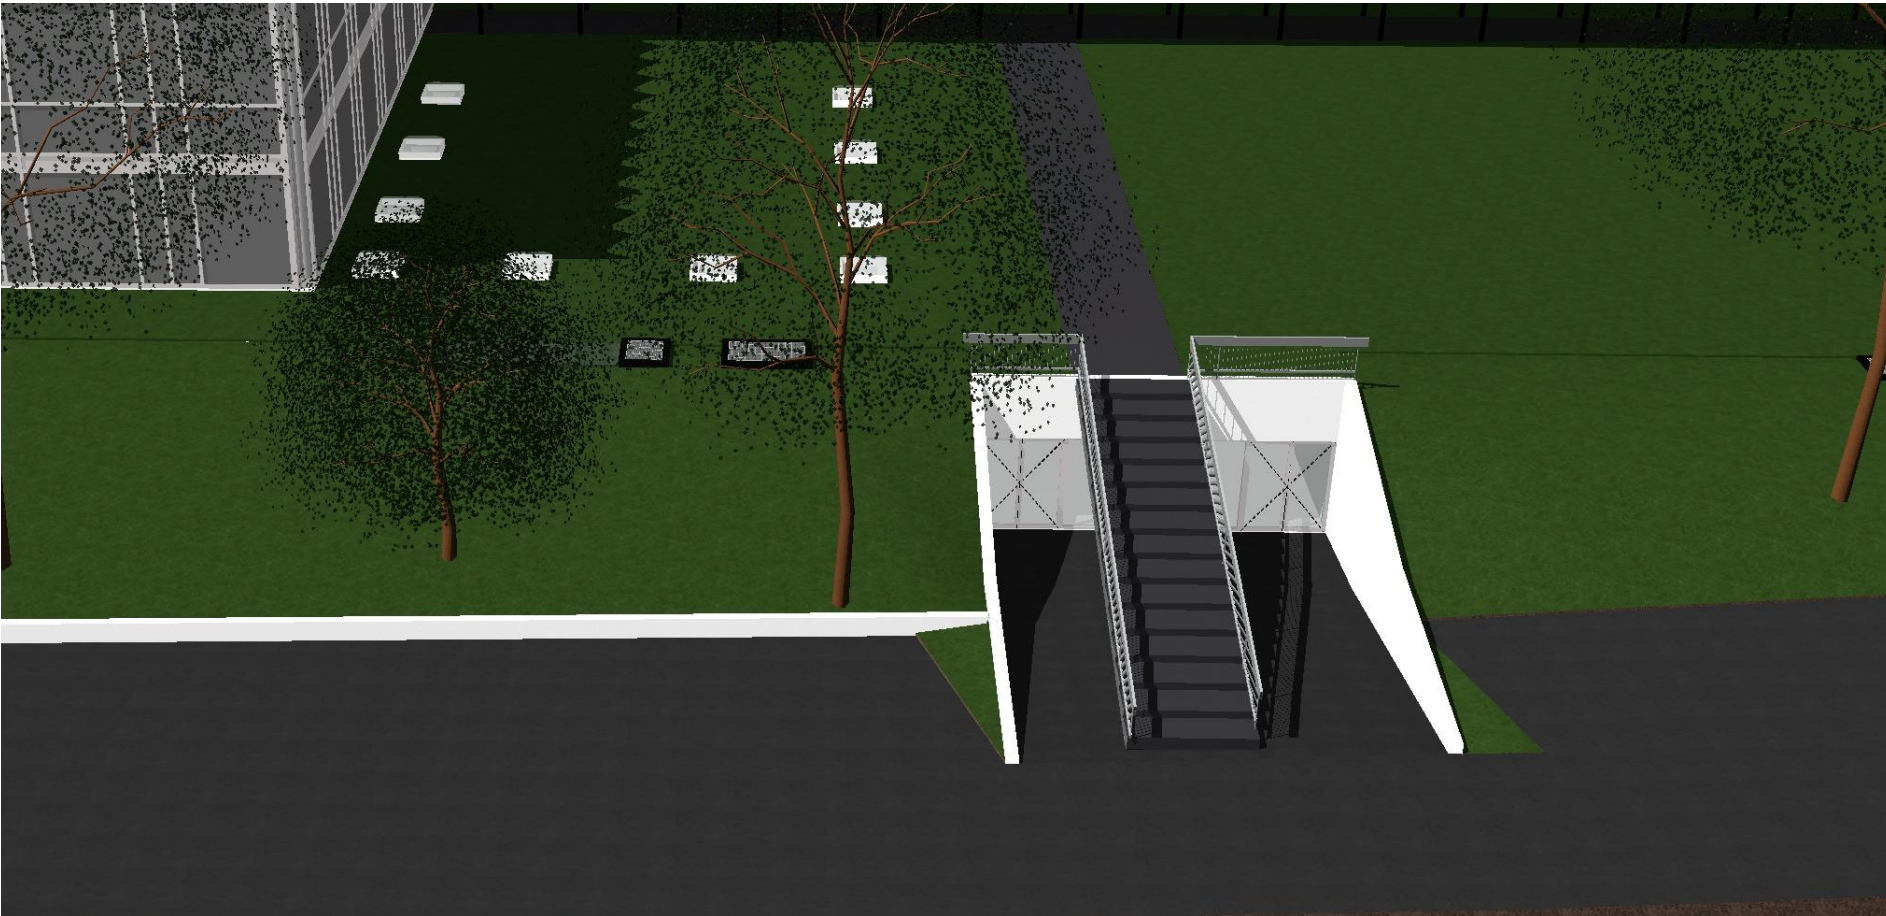

VUE FACADE NORD

DCE	12/11/25	ERE	1ere Diffusion
PRO	08/11/25	ERE	1ere Diffusion
Indice	Date	Etabli par	Nature de la modification

MAITRE DE L'OUVRAGE

[ IFREMER ]  
rue de l'Ile d'Yeu  
44980 NANTES

PROJET

[ IFREMER ]  
rue de l'Ile d'Yeu  
44980 NANTES

PROJET DE RÉHABILITATION DE  
L'AMPHITHÉÂTRE

DOCUMENTS GRAPHIQUES

CONCEPTION ARCHITECTURALE

[ Arch-ER ]  
Agence d'Architecture

7 avenue de la Baudinière  
44470 THOUARÉ SUR LOIRE  
T. : 02.28.22.93.32  
M. : contact@arch-er.fr Site : www.arch-er.fr

INTERVENANTS EXTERIEURS

Economiste	ELEF	M. NOUNAGNON	p.nounagnon@elef-ingenierie.fr
BE Electricité CFO-CFA	FLUELEC	M. PINEAU	jppineau@fluelecing.com
BE Fluides - CVC	FLUELEC	M. BONNEAU	abonneau@fluelecing.com
BE Structure	SISBA	M. BIOTTEAU	gaylord@sisba.fr

Dessiné par	PLAN	Indice	PHASE	DOSSIER
ERE	08	-	DCE	25-46
Echelle		Date		
		08/11/25		