




PLAN REZ-DE-CHAUSSEE - 1/200

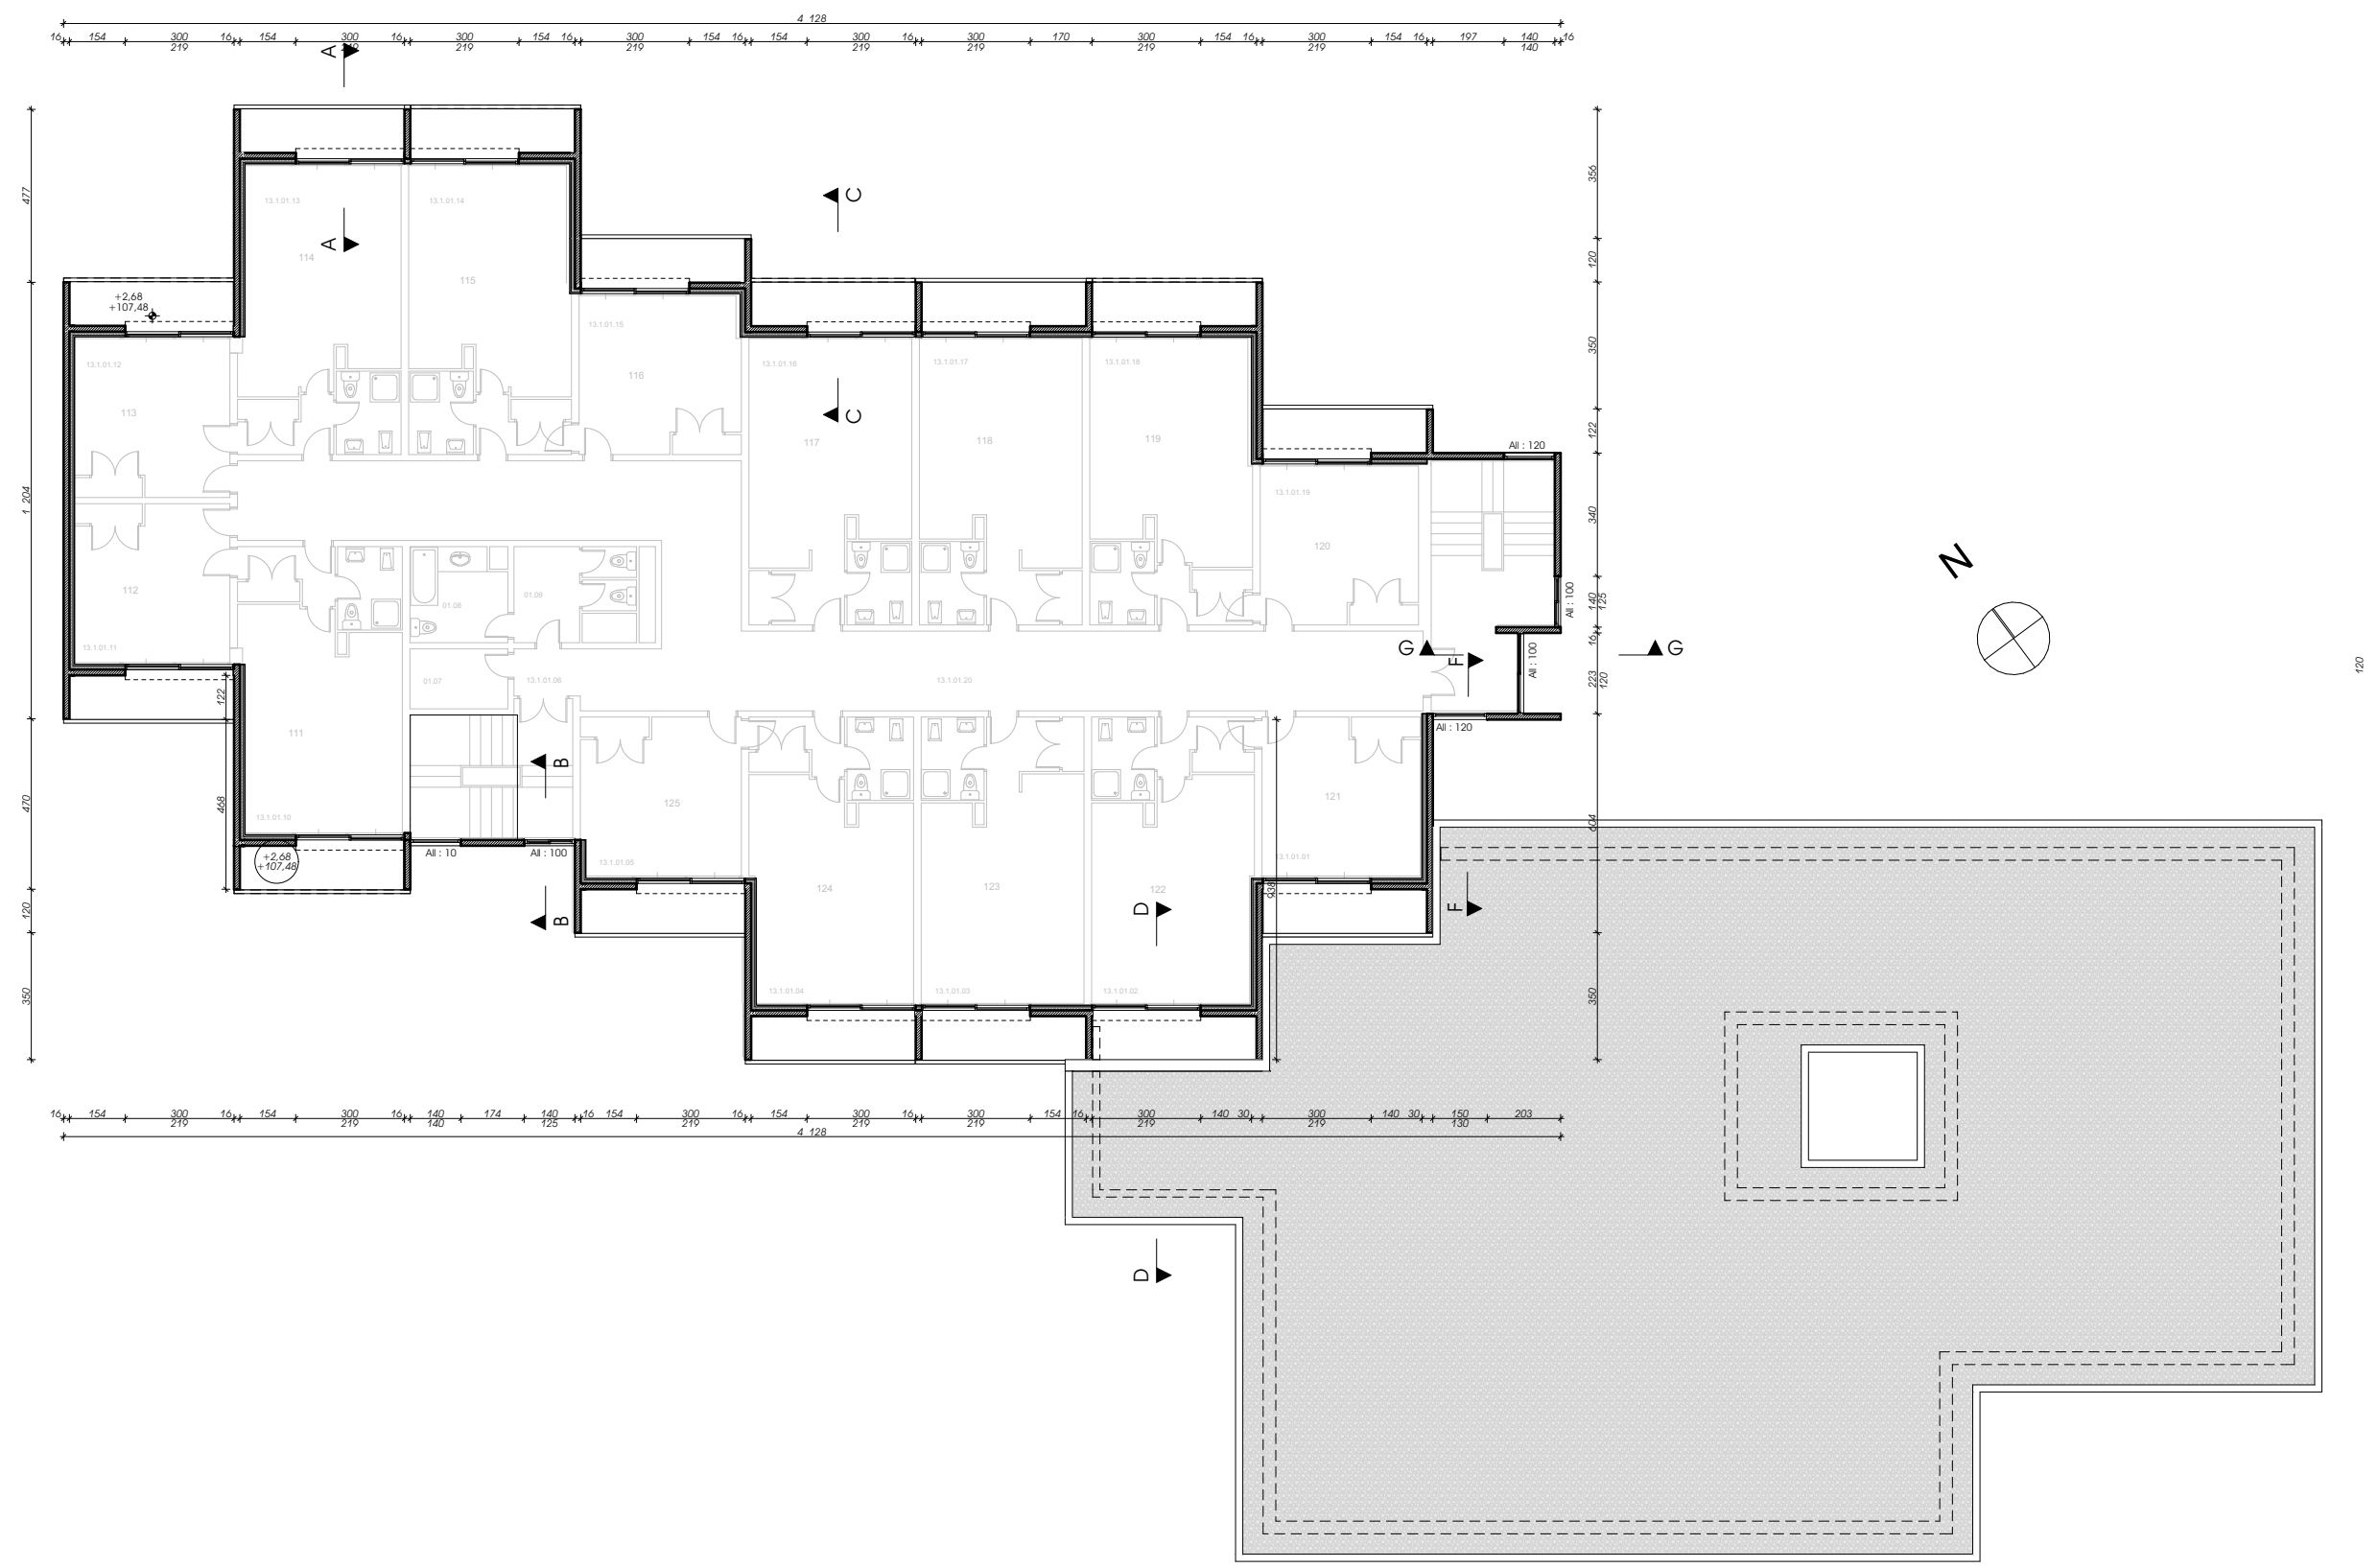

PLAN 1er ETAGE - 1/200

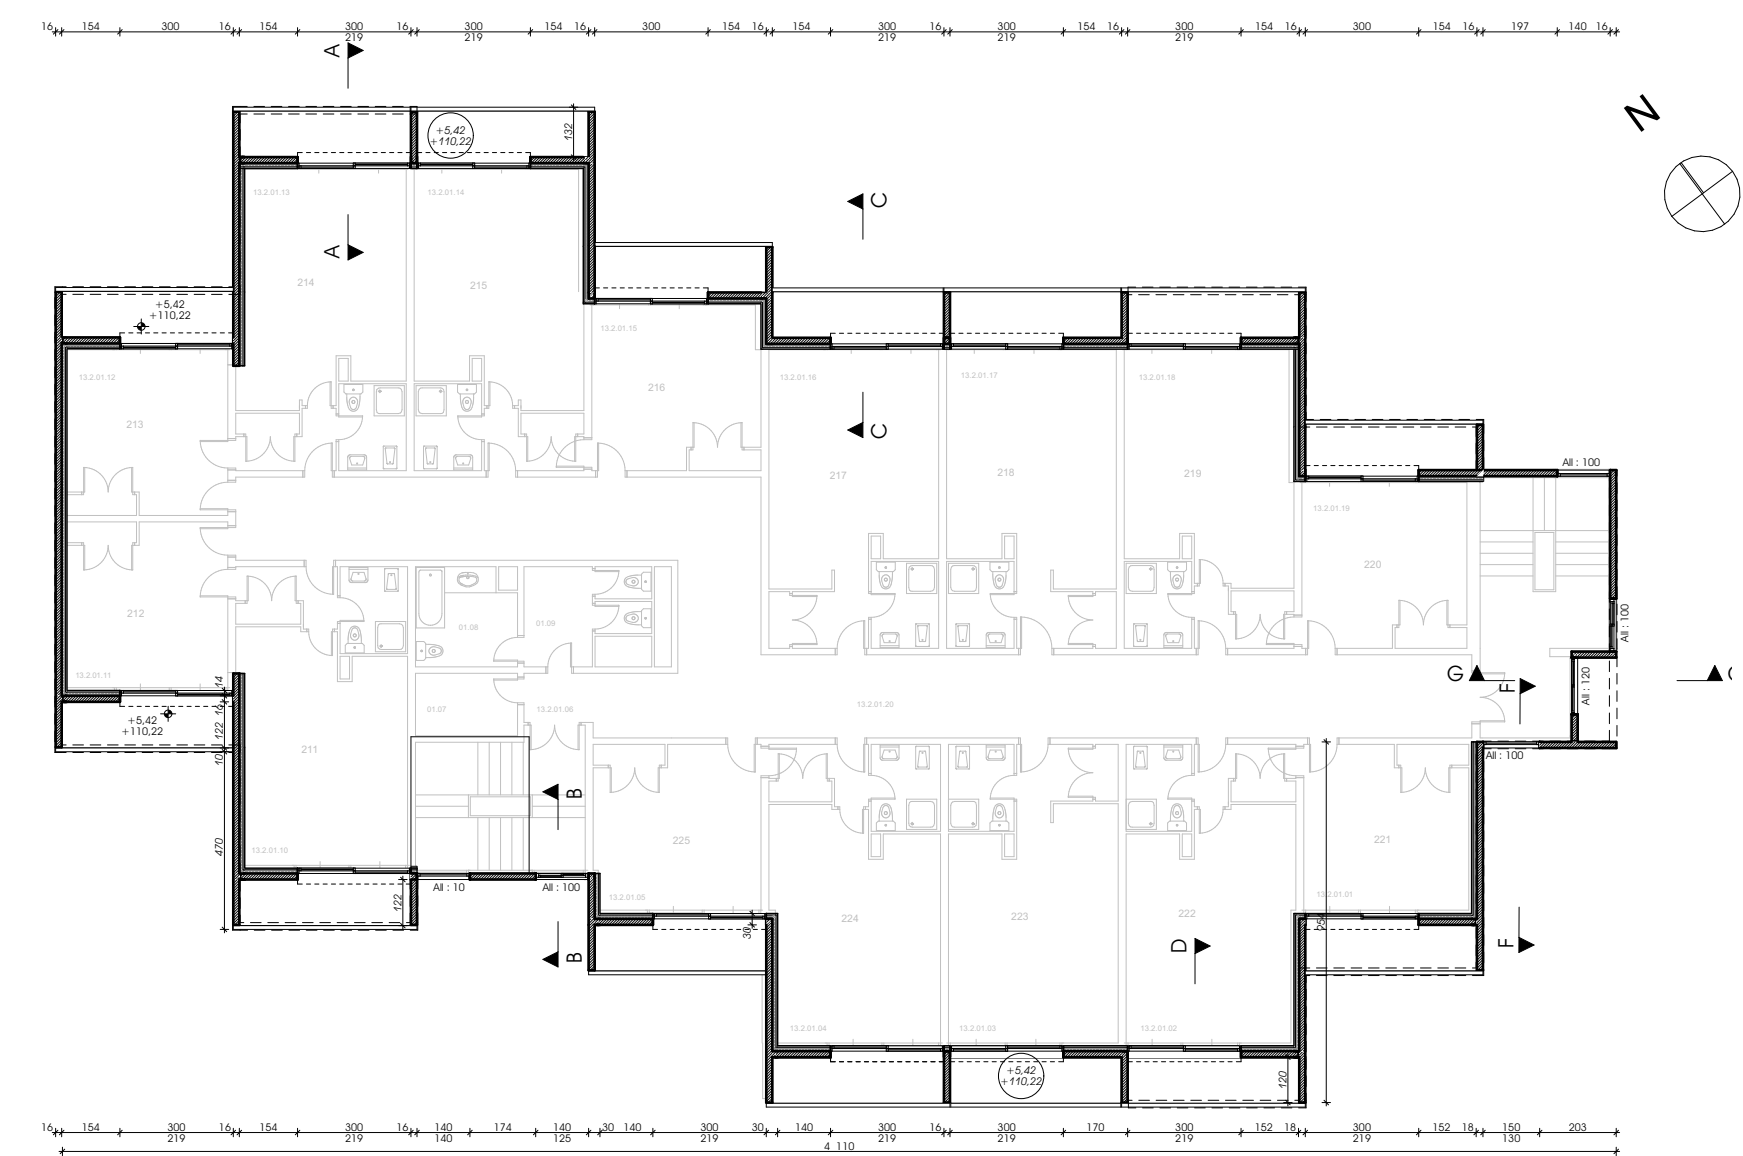

PLAN 2ème ETAGE - 1/200

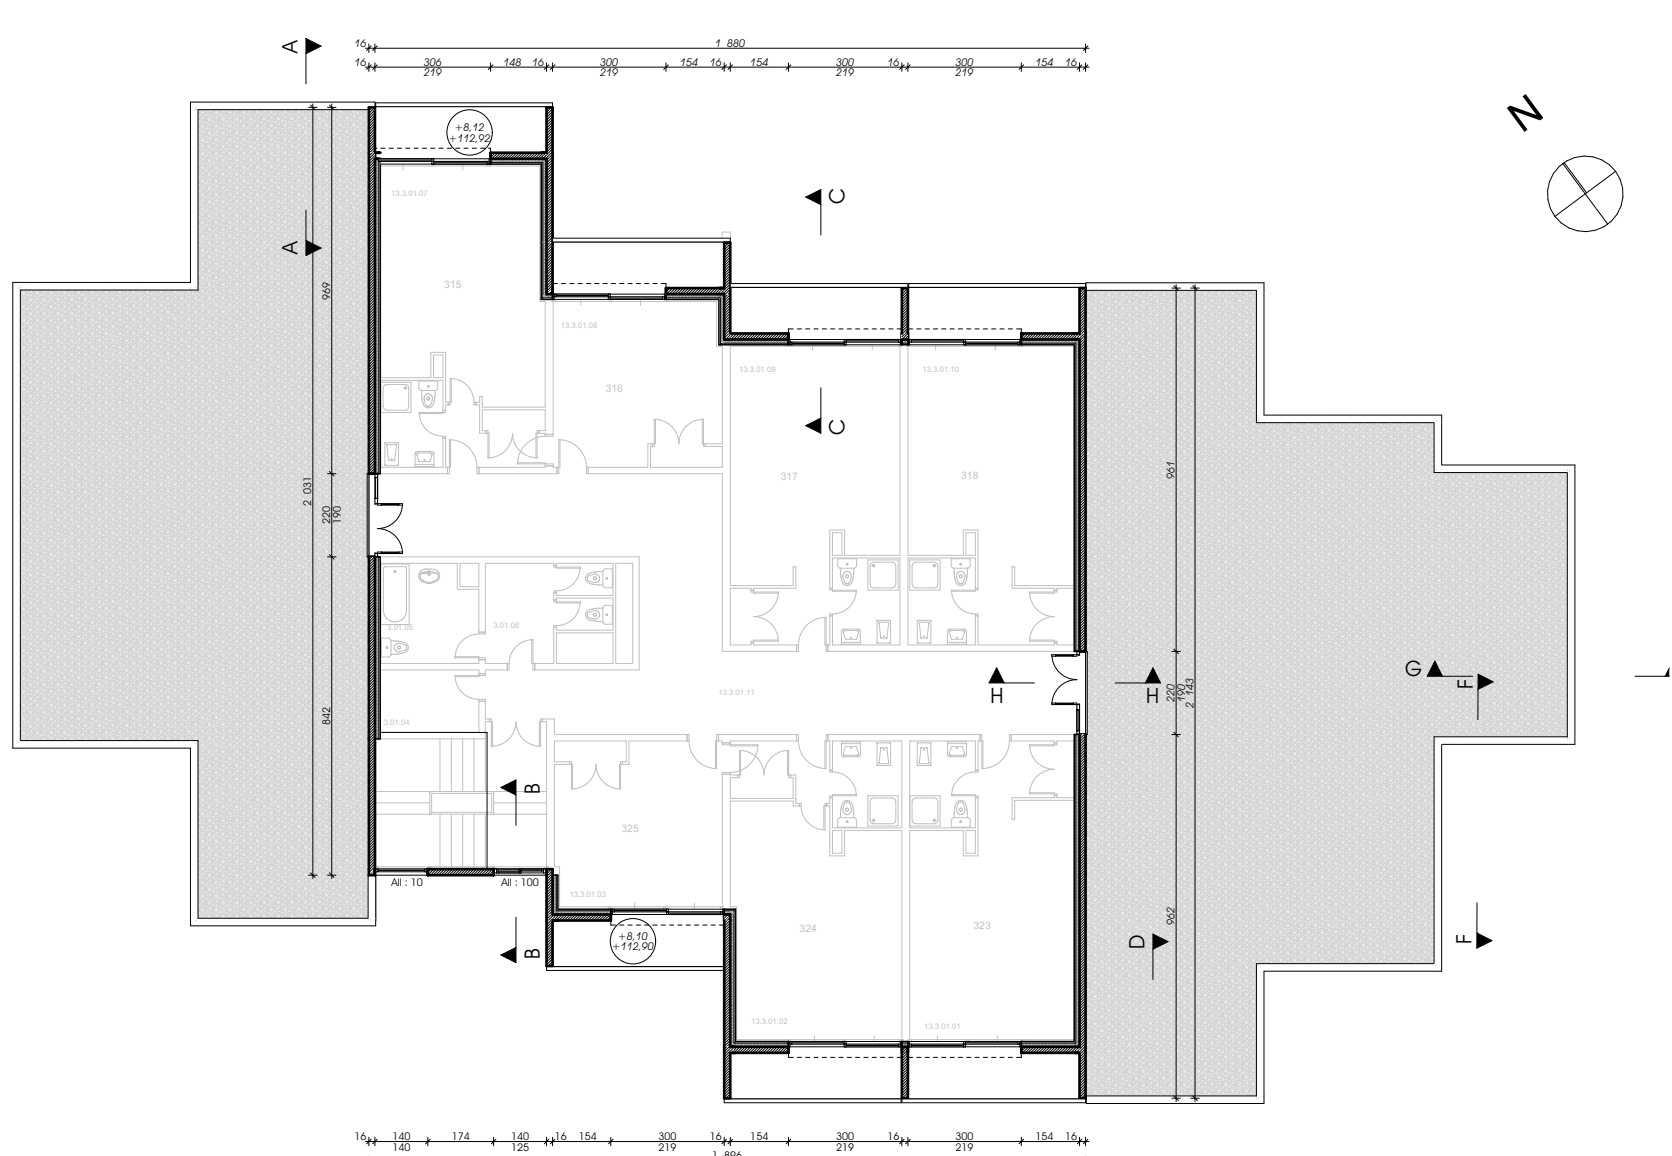

PLAN 3ème ETAGE - 1/200

|   |       |       |   |            |
|---|-------|-------|---|------------|
| CENTRE HOSPITALIER UNIVERSITAIRE D'ANGERS<br>Rénovation des facades du bâtiment logements des<br>internes pour le C.H de Cholet<br>Rue Marengo - 49300 CHOLET |       |       |   |            |
| DOSSIER N°  | 24-37 |       | ETAT ACTUEL :<br>Plan des étages  |            |
| PHASE   | REL   |       |   |            |
| N°  | 02    |       |   |            |
| MODIFICATIONS   |       |       | ECHELLE(S)  | 1:200      |
| INDICE  | DATE  | OBJET | DATE  | 24/03/2025 |
|   |       |       | ETABLI PAR  | M.M        |
|   |       |       | VERIFIE PAR   | A.M.       |
|   |       |       | ARCHITECTE<br>A . G . E . N . C . E<br><b>GREGOIRE</b><br>ARCHITECTES<br>46 rue Paul Bouys - 49300 CHOLET<br>02 41 58 89 89<br>contact@gregoire-architectes.fr<br>www.gregoire-architectes.fr |            |