



FACADE NORD-EST - 1/100

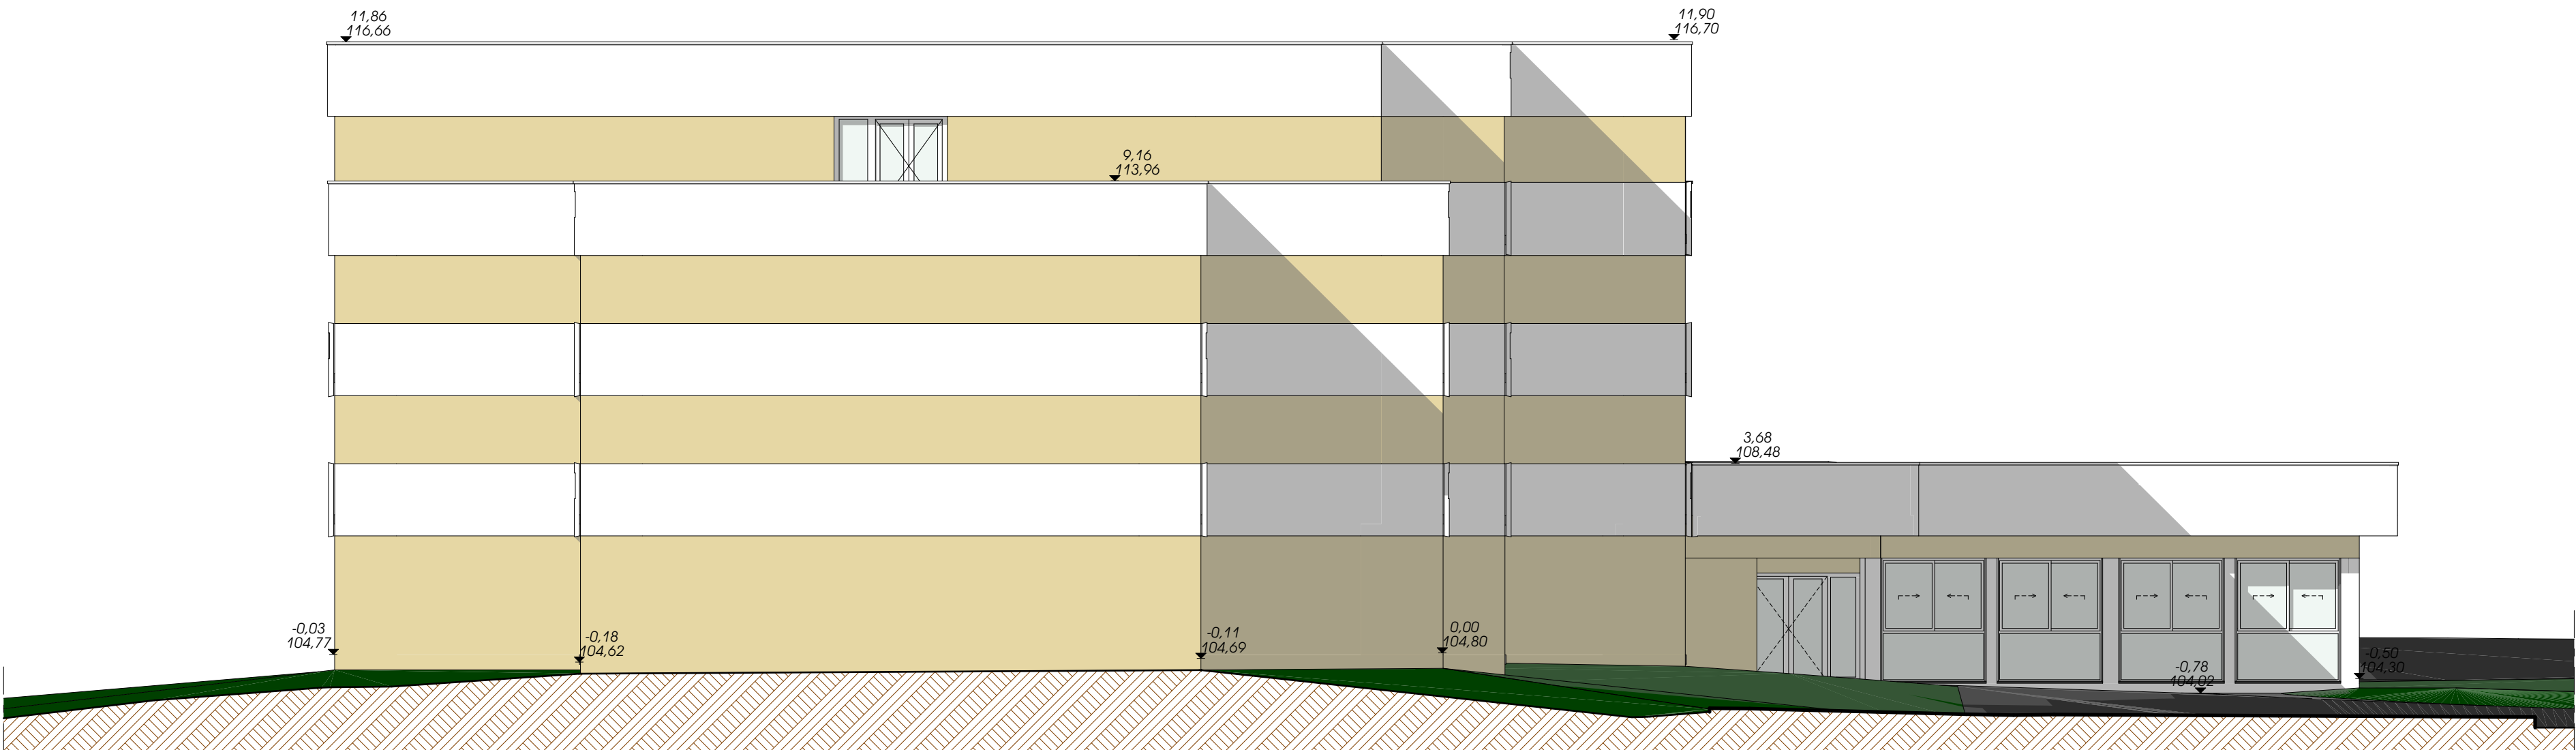


FACADE SUD-OUEST - 1/100




FACADE NORD-OUEST - 1/100

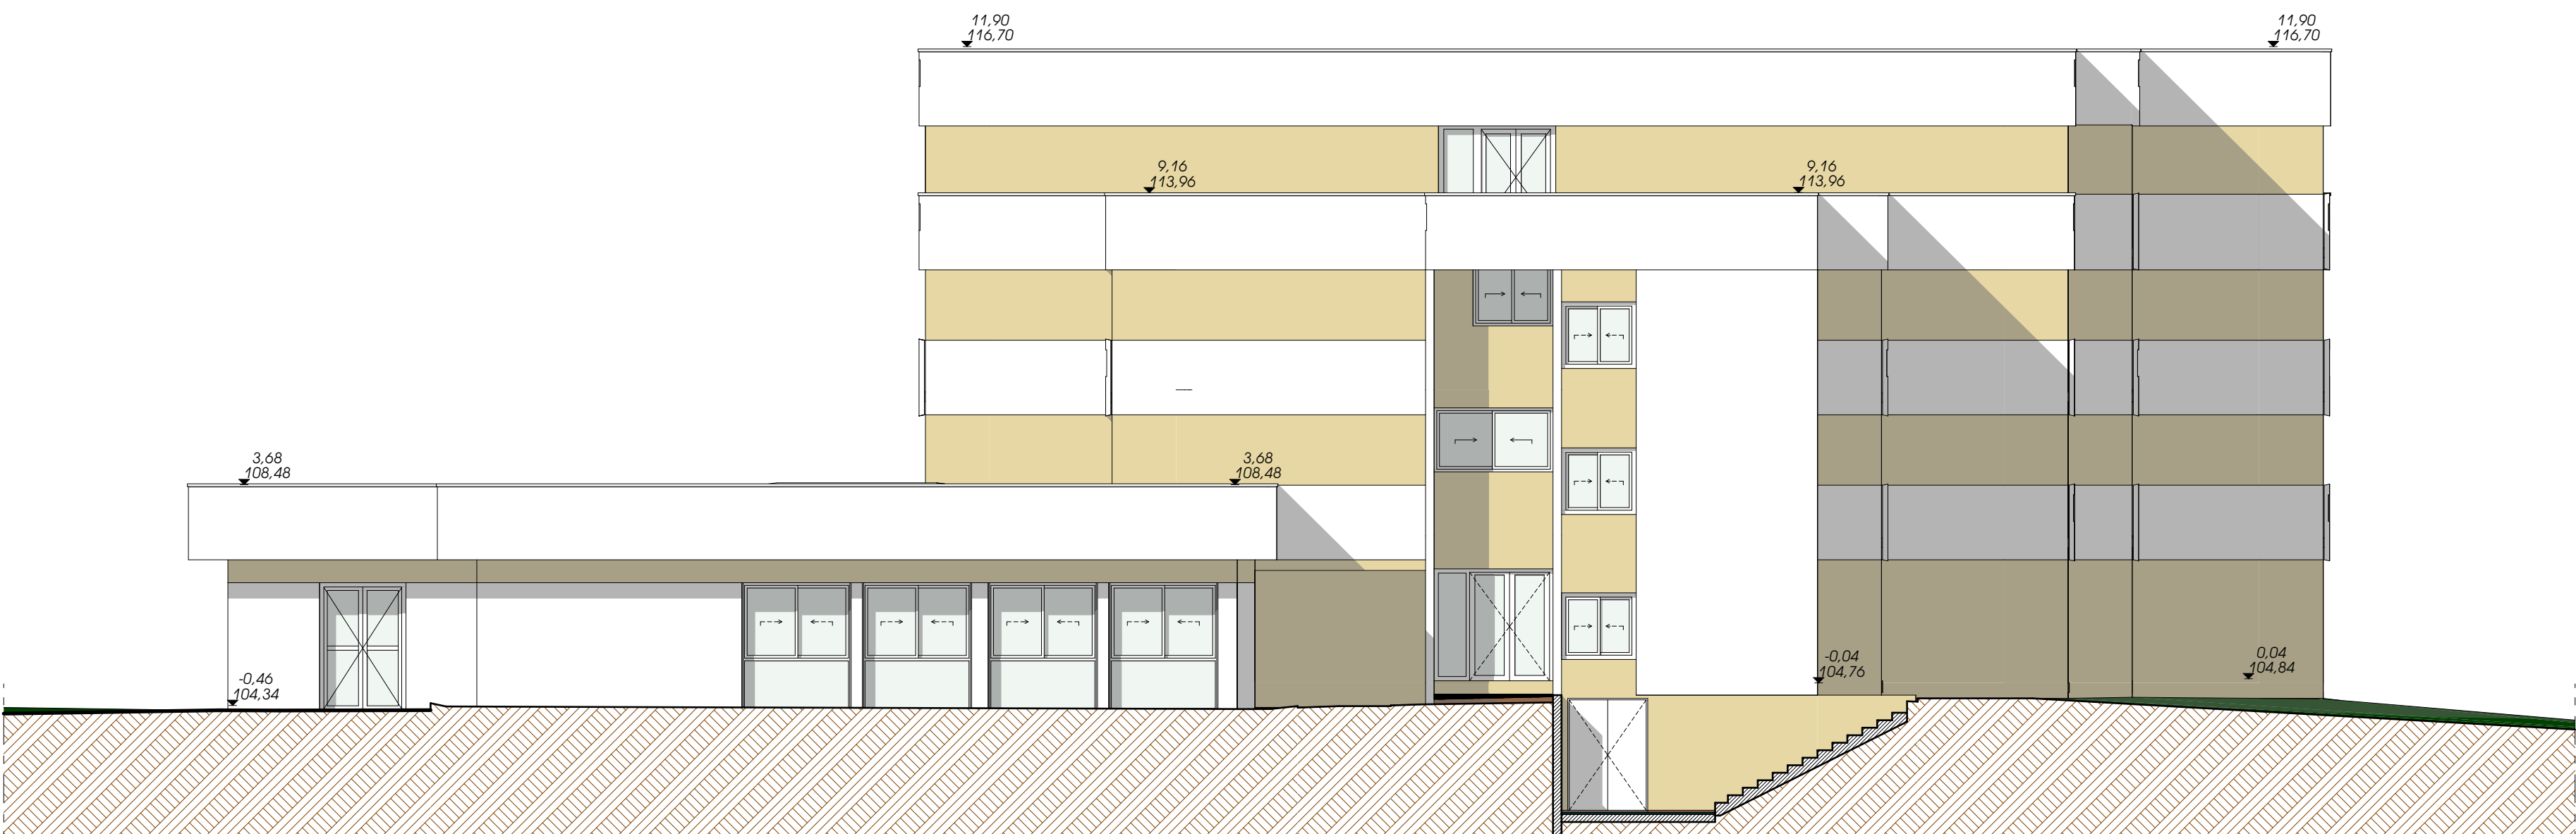

FACADE SUD-EST - 1/100

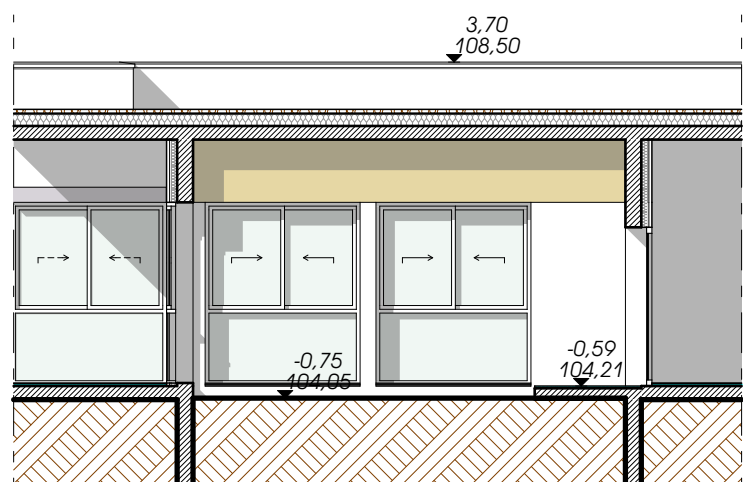


FACADE PATIO NORD-EST - 1/100

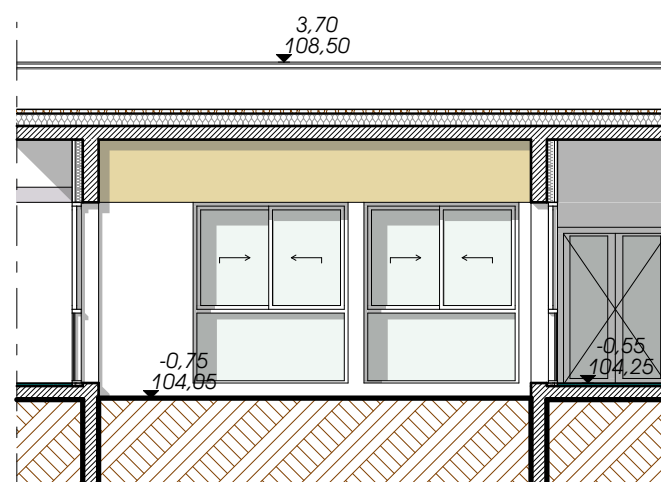

FACADE PATIO SUD-OUEST - 1/100



FACADE PATIO SUD-EST - 1/100

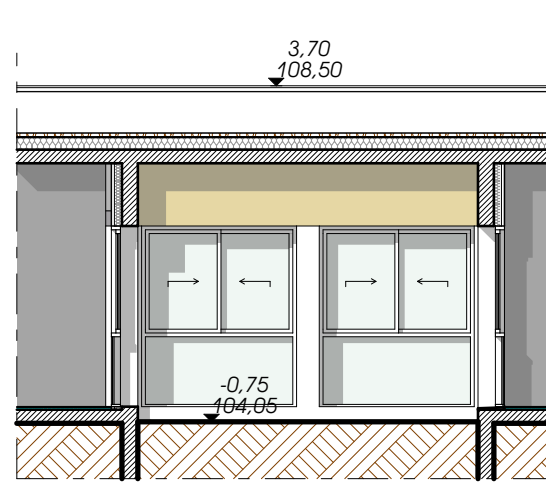

FACADE PATIO NORD-OUEST - 1/100

CENTRE HOSPITALIER UNIVERSITAIRE D'ANGERS
Rénovation des façades du bâtiment logements des
internes pour le C.H. de Cholet
Rue Marengo - 49300 CHOLET

DOSSIER N°		24-37		ETAT ACTUEL : Coupes Façades	
PHASE		REL			
N°		03			
MODIFICATIONS				ECHELLE(S)	1:100
INDICE	DATE	OBJET		DATE	24/03/2025
				ETABLI PAR	M.M
				VERIFIE PAR	A.M.
</					