

# Restructuration de l'UEAJ de la Fontaine au Roi

25-27 rue de la Fontaine au Roi, 75011 Paris



**Maîtrise d'Ouvrage**  
Ministère de la Justice  
1, quai de la Corse  
75181 Paris Cedex 04  
01 44 32 83 24

**Assistance Maîtrise d'Ouvrage**  
BERIM  
149, avenue Jean Lolive  
93695 Pantin Cedex  
01 44 32 83 24

**Maîtrise d'Oeuvre (mandataire)**  
rh+ architecture  
2, rue Saint-Joseph  
75002 Paris  
01 42 72 92 82

**Bureau d'études SSI**  
NAMIXIS - SSICOR  
240, avenue Pierre Brossolette  
92240 Malakoff  
01 49 65 50 23

**Bureau d'Etudes T.C.E.**  
COTEC  
4, rue Grilles  
93500 Pantin  
01 48 43 38 36


**Bureau d'études acoustique**  
ALTIA  
5, rue de Cléry  
75002 Paris  
01 53 00 90 65

**Bureau d'études amiante**  
AMIEX  
127, rue Amelot  
75001 Paris  
06 50 20 16 60


## Carnet de mobilier


Émetteur	rh+ architecture
Affaire	25fon
Phase	DCE
Lot	

N°document	19.000
Échelle	
Indice	
Date	31.01.2025

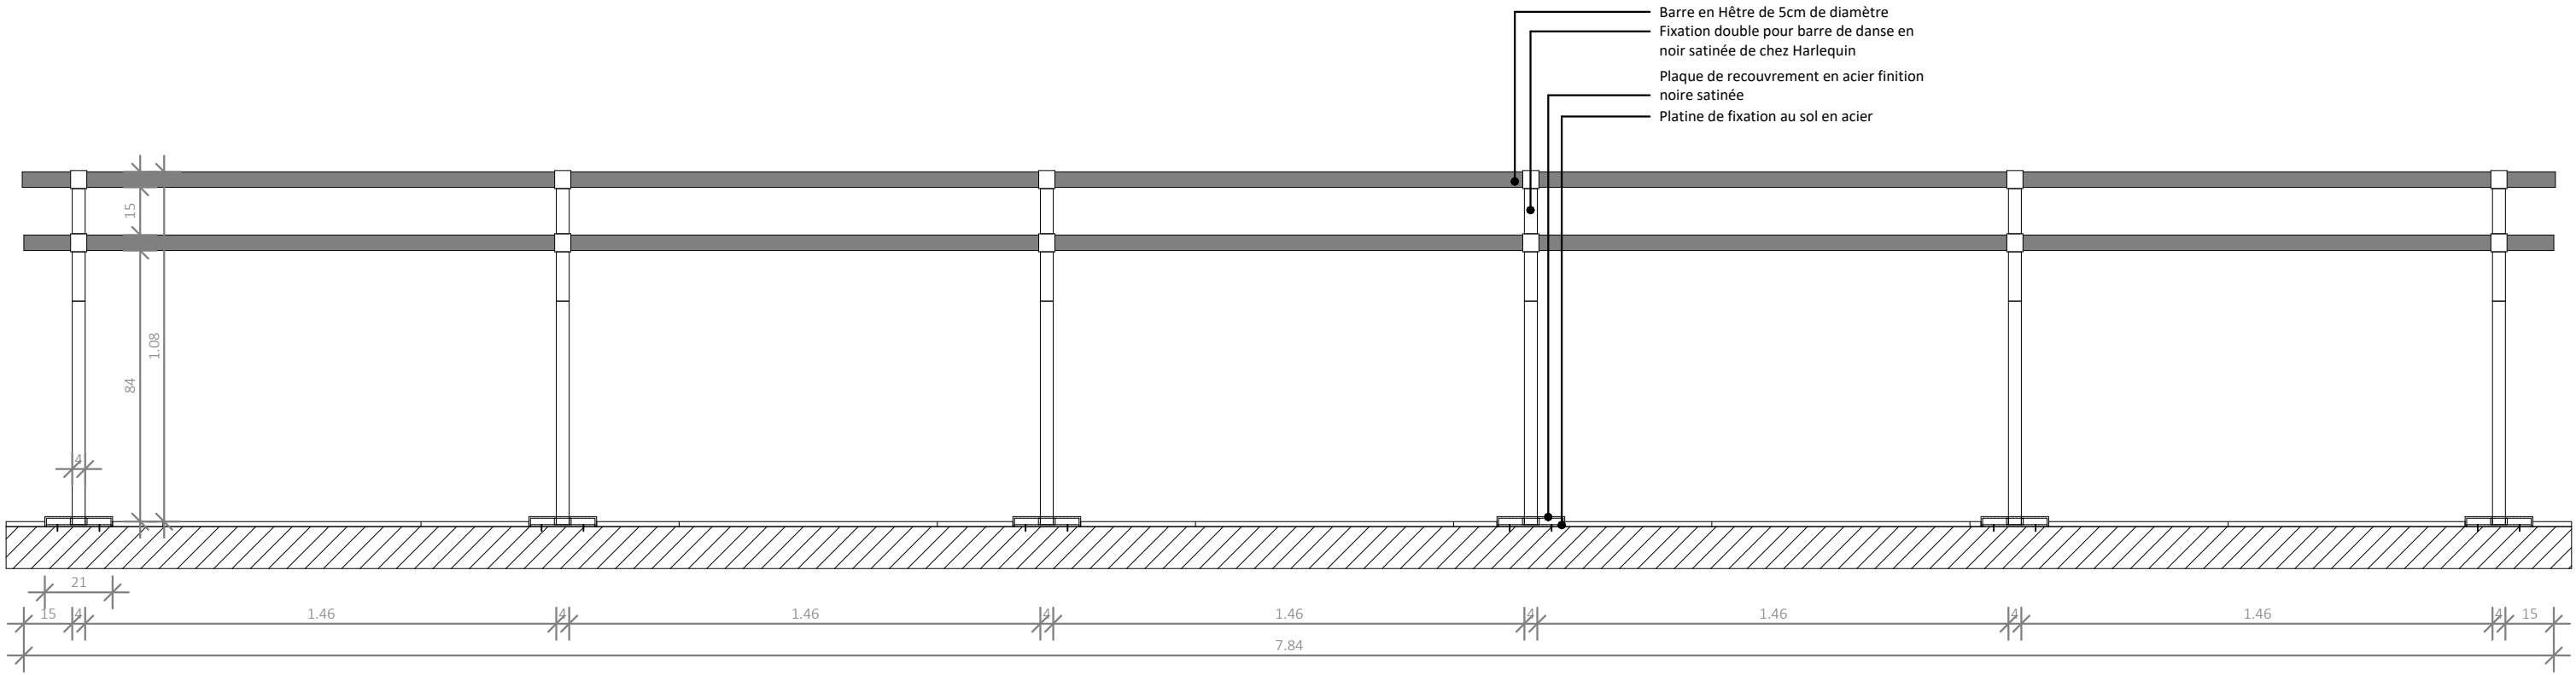


EM-01	
Type	Fixation double pour barres de danse au sol + Barre en hêtre
Modèle	Haelequin Floors
Nombre	1
Matériau	Acier et Hêtre
Dimension	H : 108cm
Spécificité	Halle technique polyvalente 05 (Salle de danse au 5S)
Accessoires	

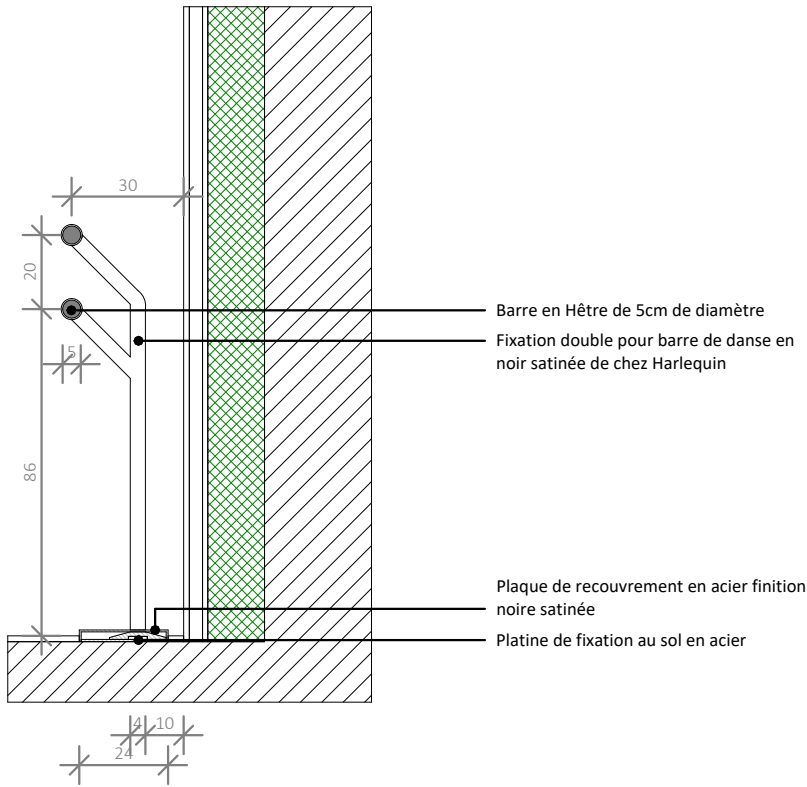

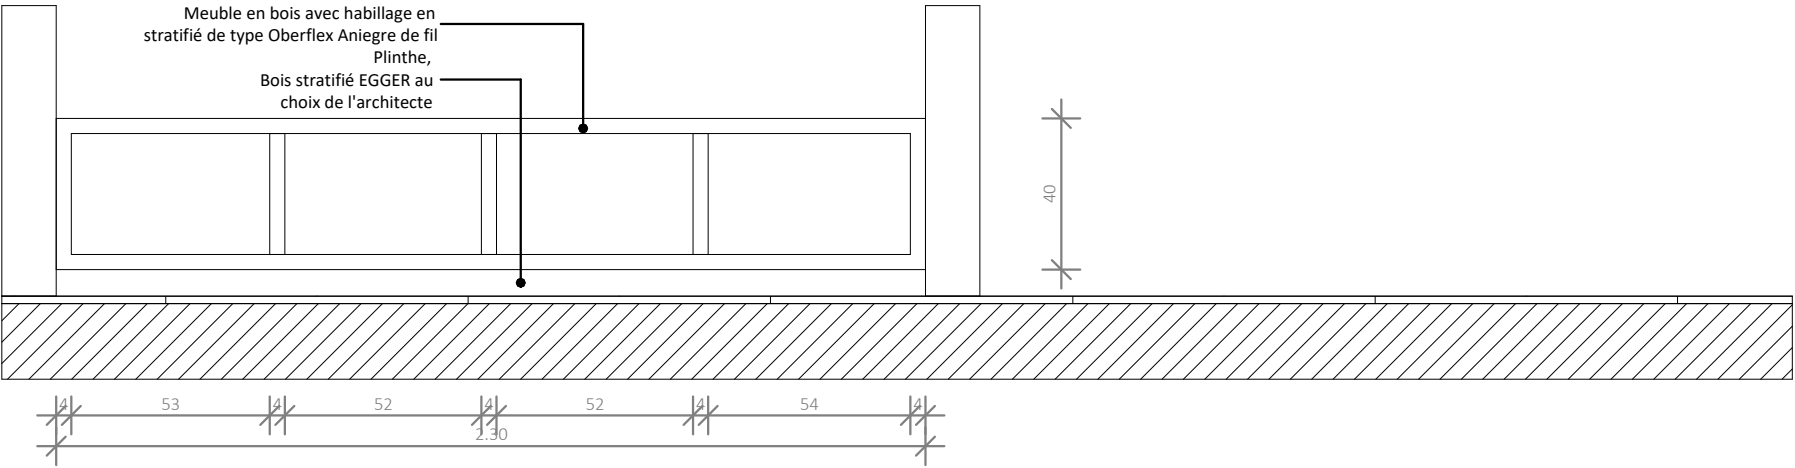


Façade\_ Banquette en bois\_Halle technique polyvalente 05 (EM-02)

EM-02	
Type	Banquette en bois stratifié
Modèle	
Nombre	1
Matériau	Bois MDF stratifié
Dimension	H:47cm - L:230cm - l:50cm
Spécificité	Halle technique polyvalente 05 (Salle de danse au SS)
Accessoires	

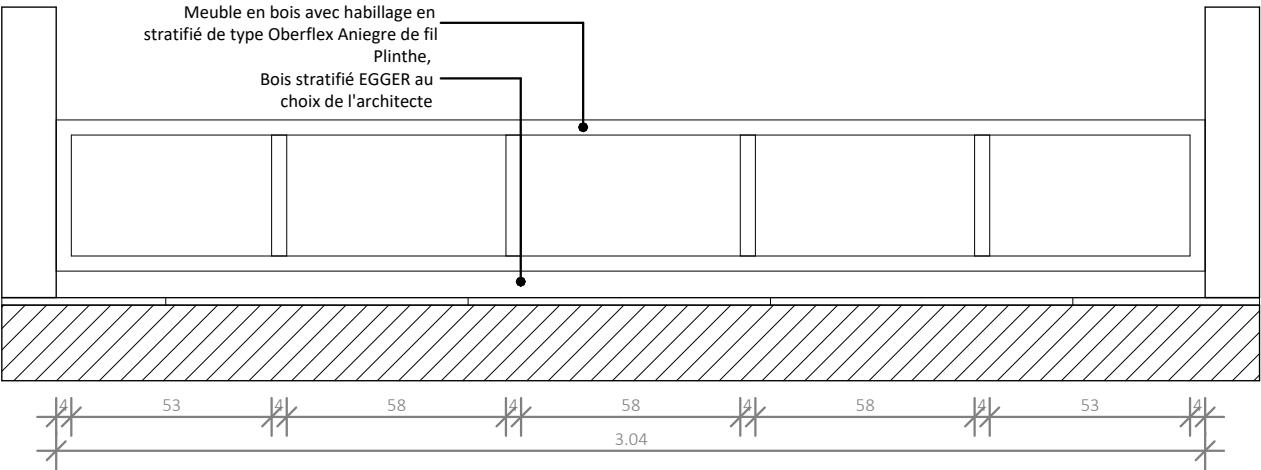


Façade\_ Banquette en bois\_Halle technique polyvalente 05 (EM-03)


EM-03	
Type	Banquette en bois stratifié
Modèle	
Nombre	1
Matériau	Bois MDF stratifié
Dimension	H:47cm - L:304cm - l:50cm
Spécificité	Halle technique polyvalente 05 (Salle de danse au SS)
Accessoires	

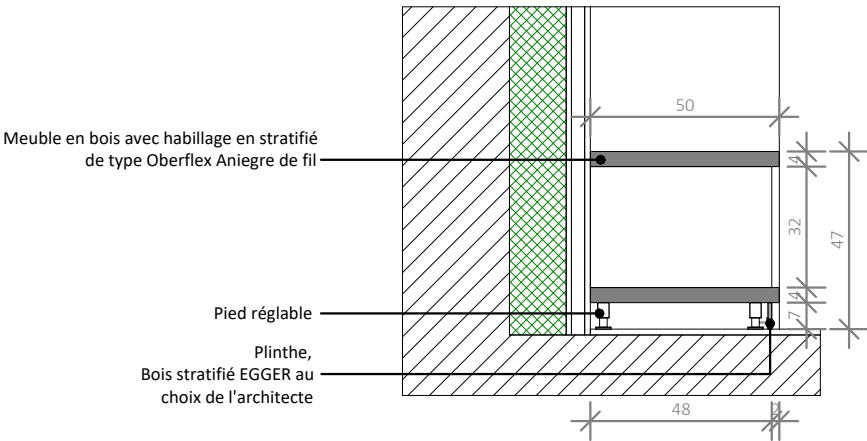


Coupe\_ Banquette en bois\_Halle technique polyvalente 05 (EM-02 et EM\_03)

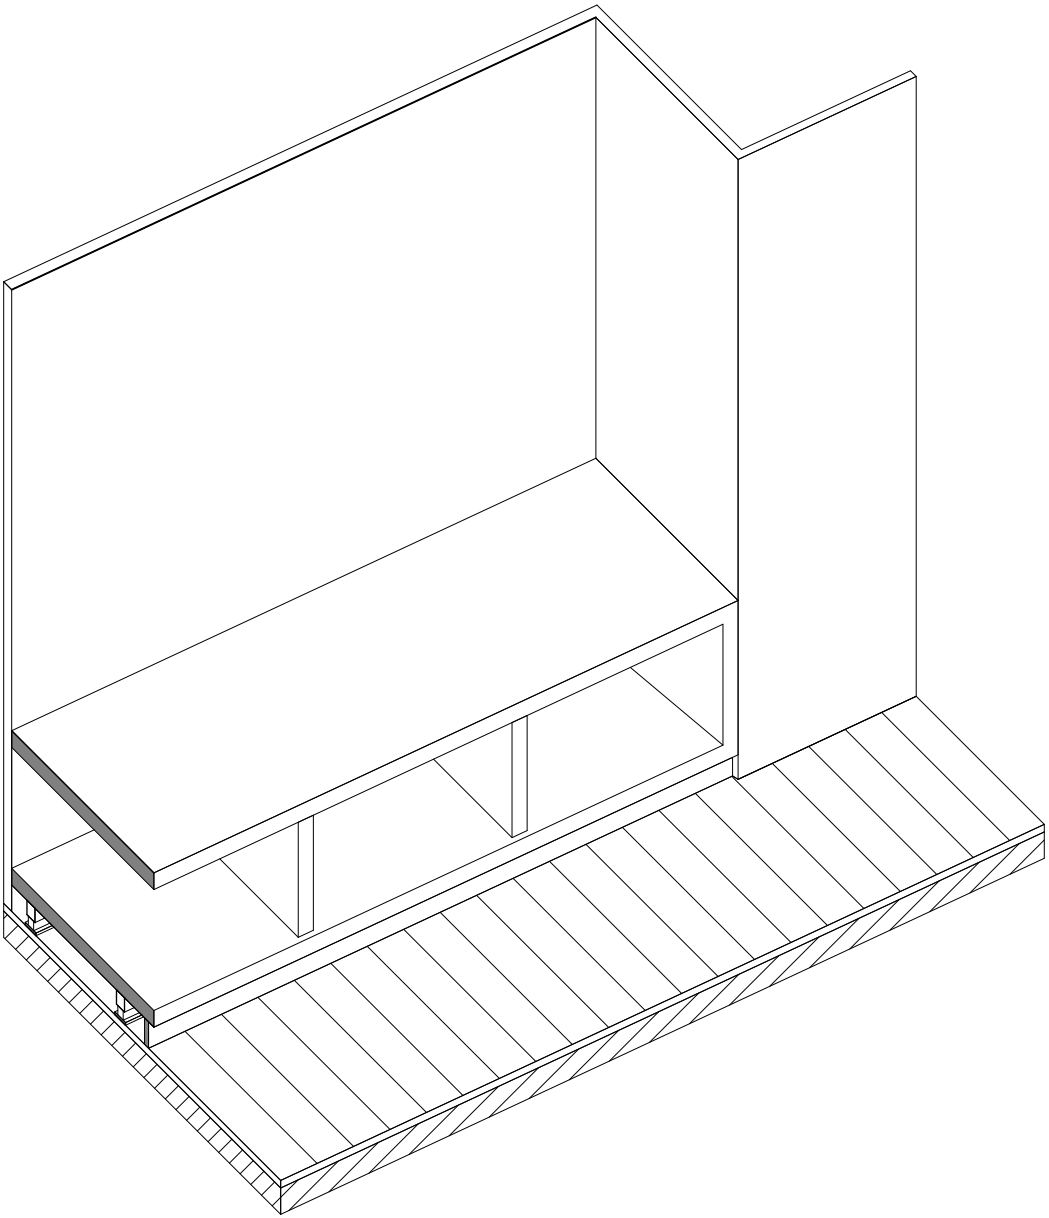

Axonométrie\_ Banquette en bois\_Halle technique polyvalente 05 (EM-02 et EM\_03)

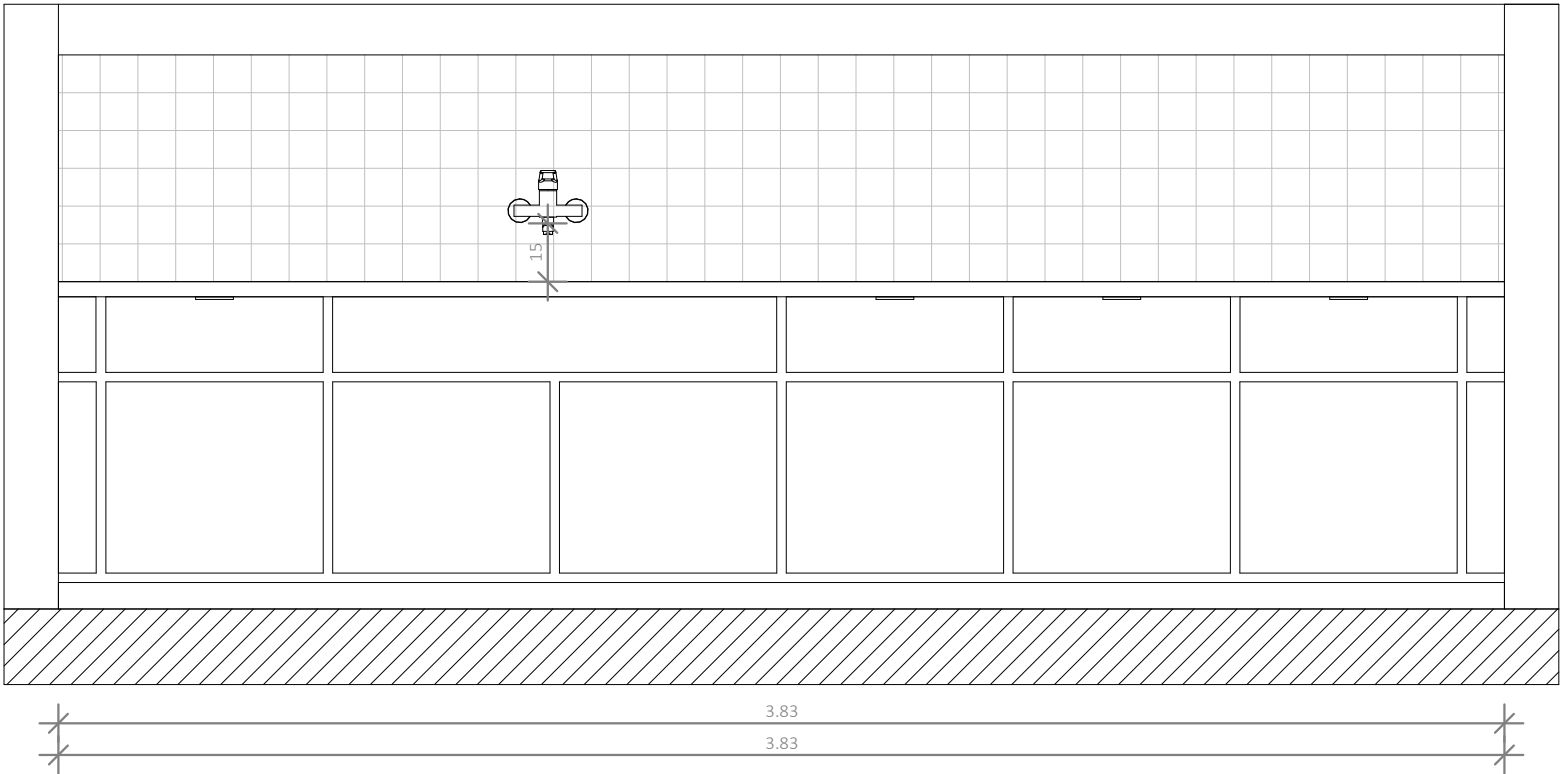


Façade\_Meuble evier\_Halle technique polyvalente 01 (EM-05)

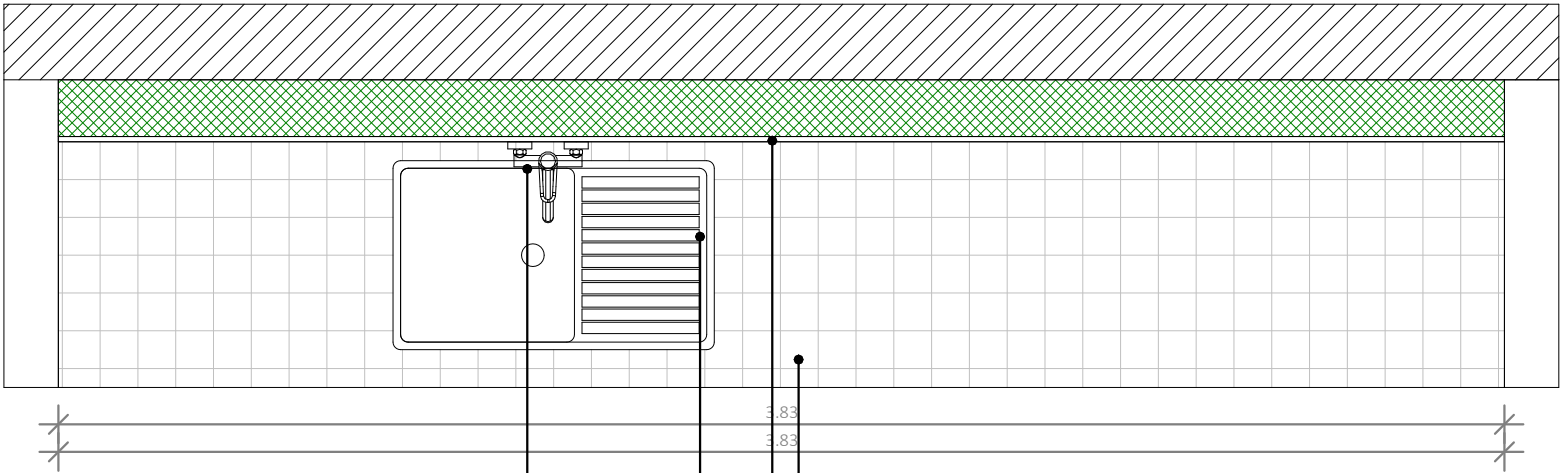


Plan\_Meuble evier\_Halle technique polyvalente 01 (EM-05)

EM-05	
Type	Meuble evier
Modèle	
Nombre	1
Matériau	Bois MDF stratifié
Dimension	H:87cm - L:483cm - l:65cm
Spécificité	Halle technique polyvalente 01 (RdC)
Accessoires	


- Carrelage 10x10\_Rose de chez Winckelmans
- Timbre d'office Geberit Publica avec égouttoir (850x500mm)
- Mitigeur d'évier mural en laiton chromé de chez Delabie

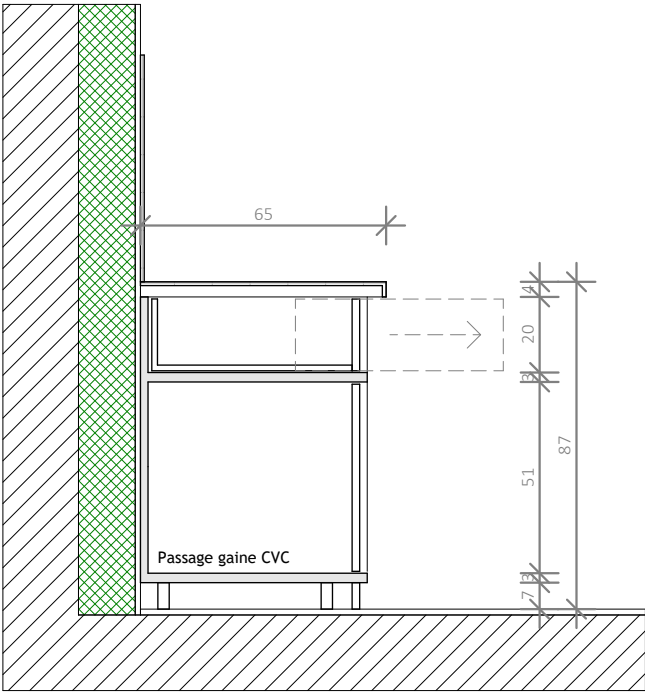


Coupe\_Meuble evier\_Halle technique polyvalente 01 (EM-05)

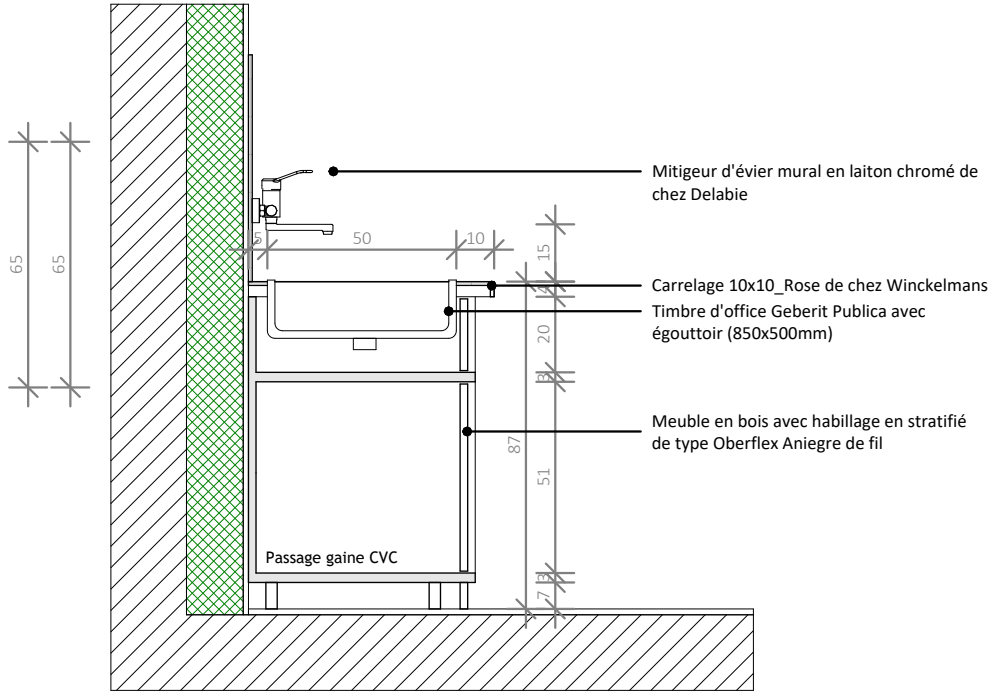


Coupe\_Meuble evier\_Halle technique polyvalente 01 (EM-05)

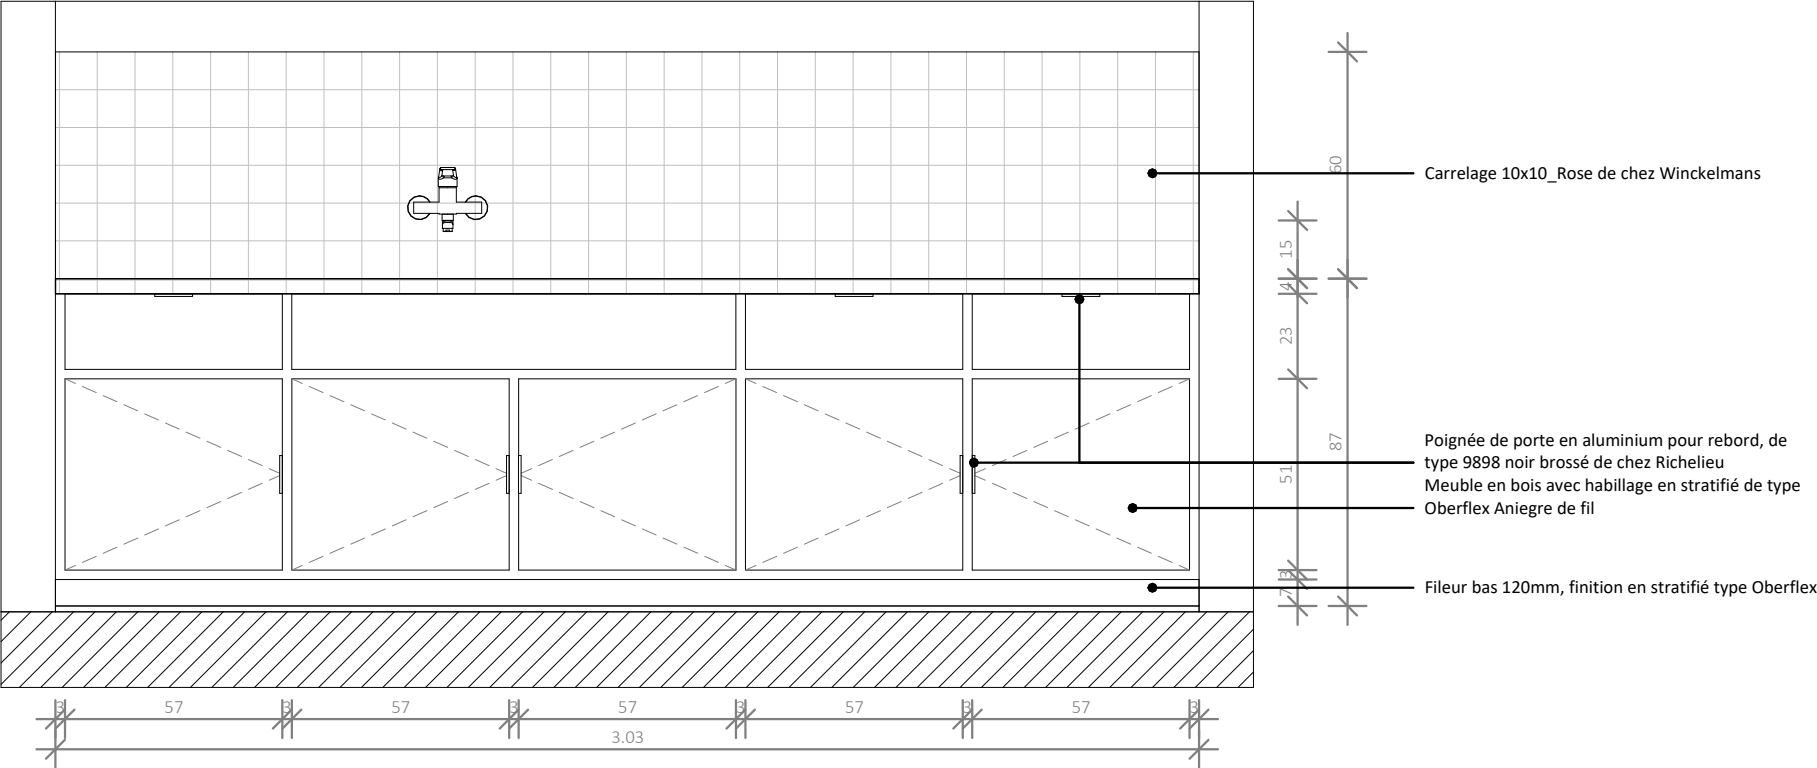

Façade\_ meuble evier\_Halle technique polyvalente 02 et Salle polyvalente 02 (EM-06)

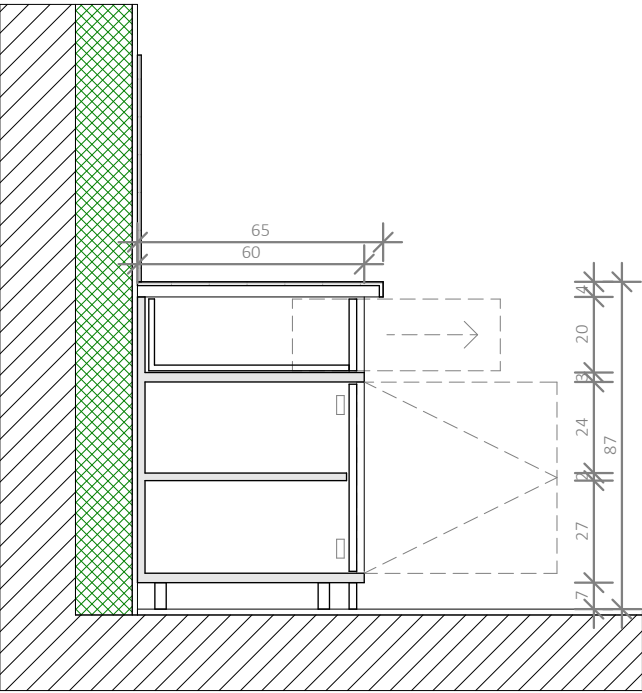


Coupe de principe\_ Meuble evier\_Halles techniques polyvalentes (EM-06;EM-07;EM-08;EM-09)

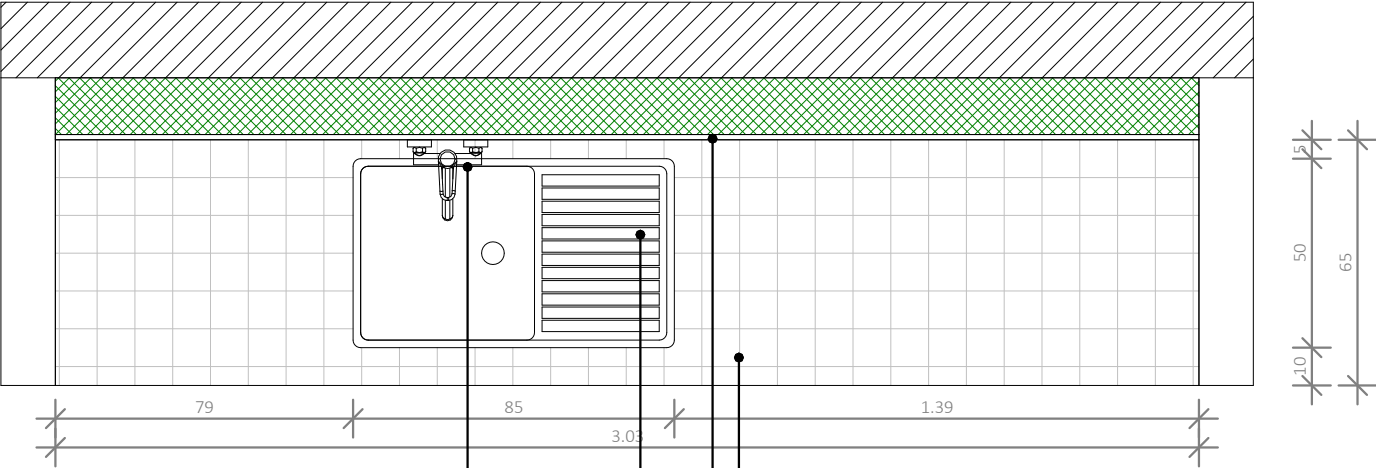


Plan de principe\_ Meuble evier\_Halle technique polyvalente 02 et Salle polyvalente (EM-06)

EM-06	
Type	Meuble evier
Modèle	
Nombre	2
Matériau	Bois MDF stratifié
Dimension	H:87cm - L:303cm - l:65cm
Spécificité	Halle technique polyvalente 01 et Salle polyvalente 01
Accessoires	

- Carrelage 10x10\_Rose de chez Winckelmans
- Timbre d'office Geberit Publica avec égouttoir (850x500mm)
- Mitigeur d'évier mural en laiton chromé de chez Delabie

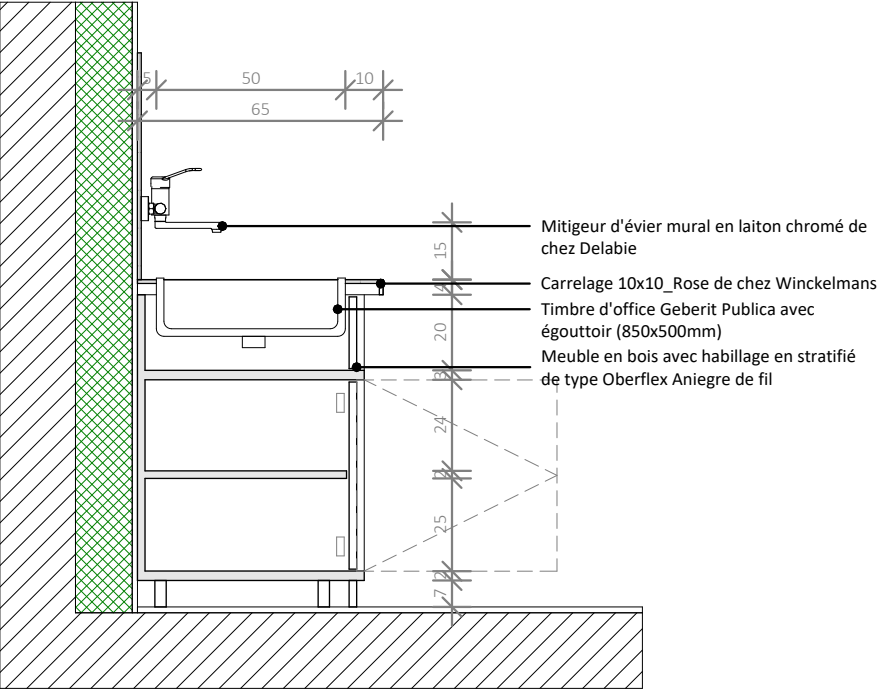


Coupe de principe\_ Meuble evier\_Halles techniques polyvalentes (EM-06;EM-07;EM-08;EM-09)

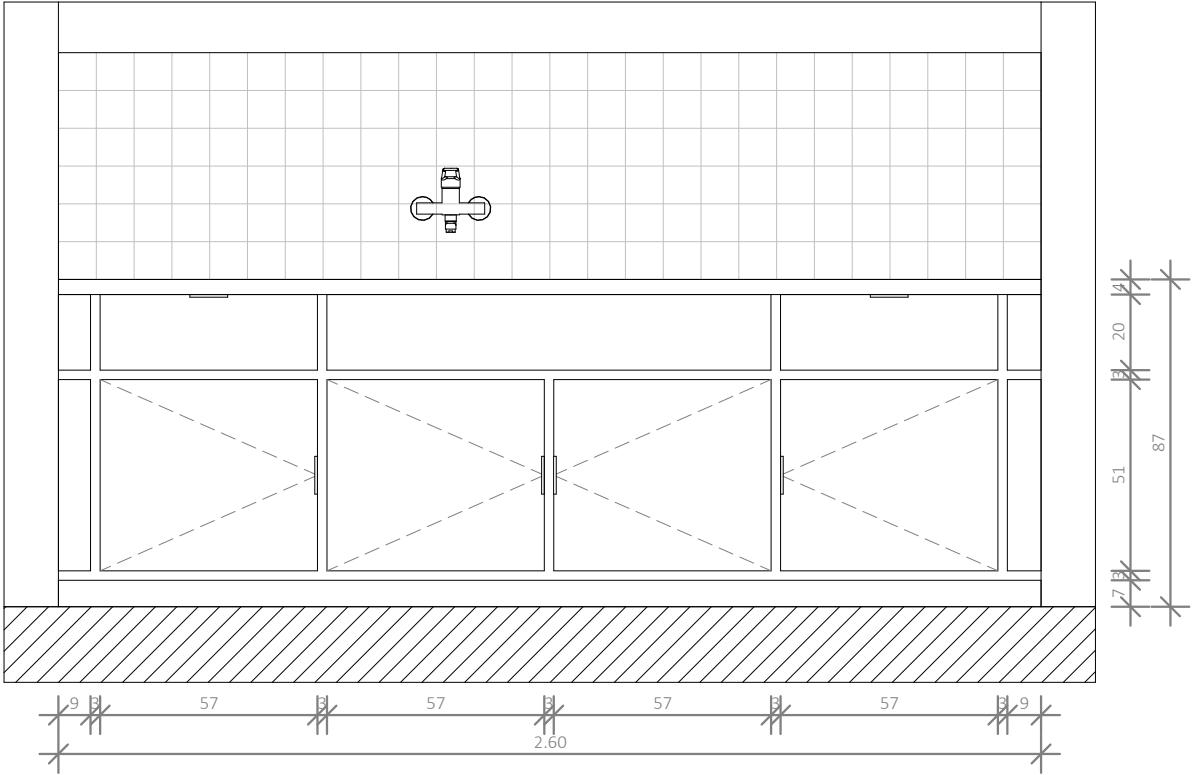


EM-07	
Type	Meuble evier
Modèle	
Nombre	1
Matériau	Bois MDF stratifié
Dimension	H:87cm - L:260cm - l:65cm
Spécificité	Halle technique polyvalente 03
Accessoires	

Façade\_ Meuble evier\_Halle technique polyvalente 03  
(EM-07)

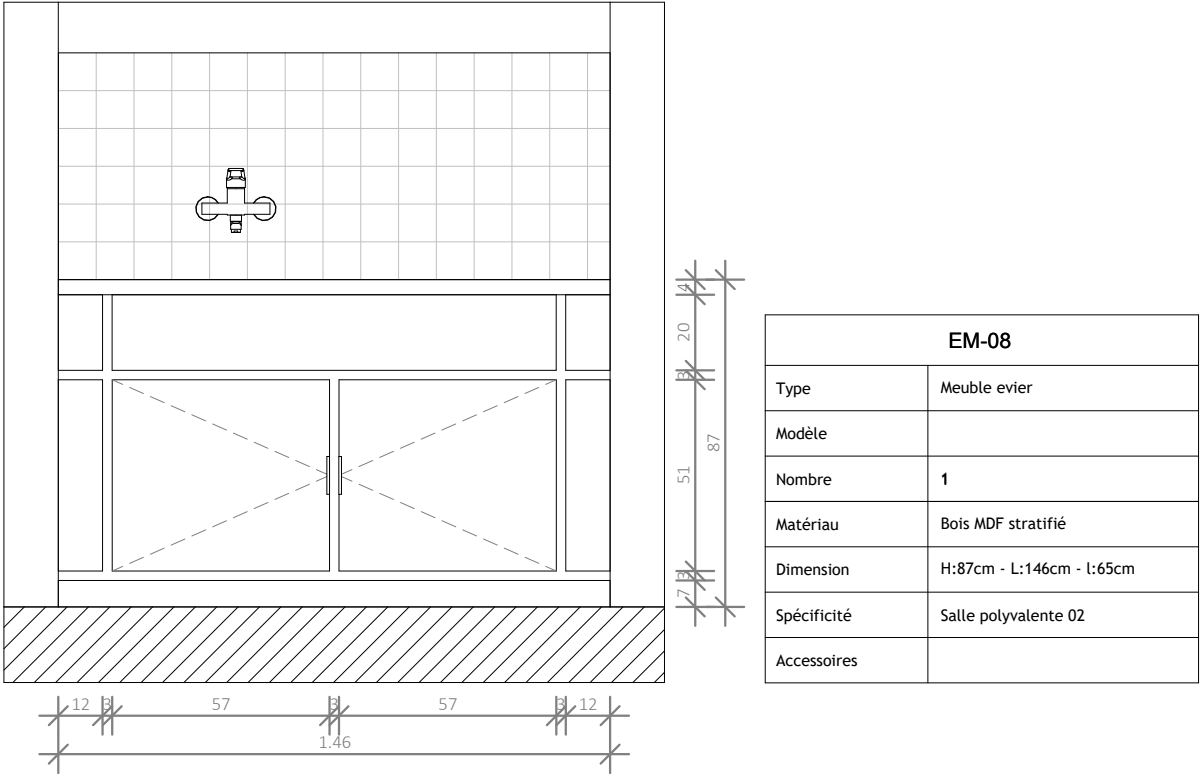

EM-08	
Type	Meuble evier
Modèle	
Nombre	1
Matériau	Bois MDF stratifié
Dimension	H:87cm - L:146cm - l:65cm
Spécificité	Salle polyvalente 02
Accessoires	



Façade\_ Meuble evier\_Salle polyvalente 01  
(EM-08)

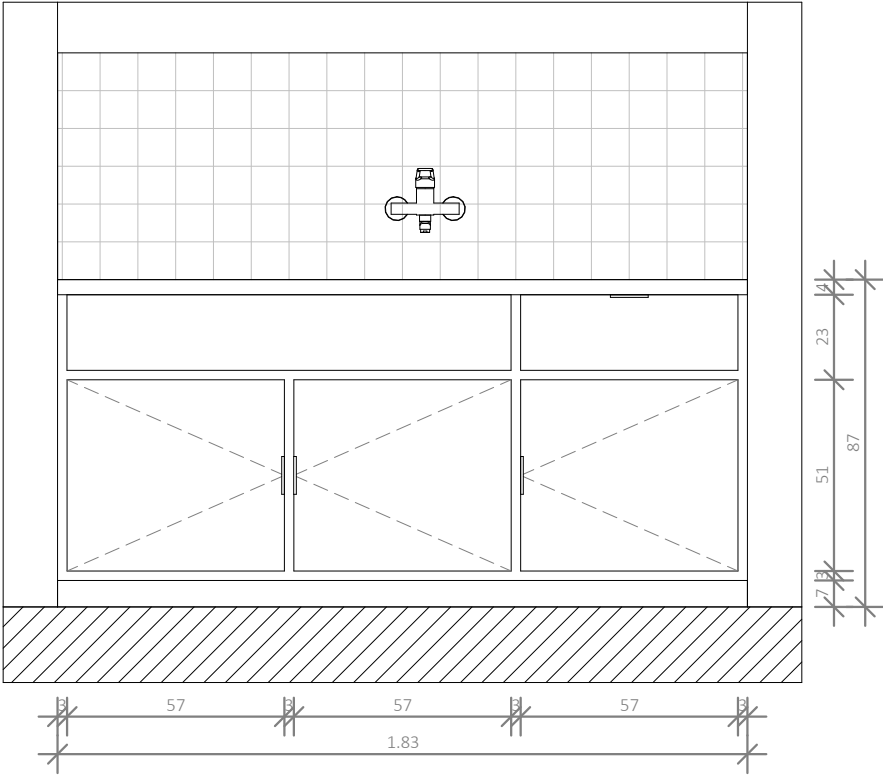



EM-09	
Type	Meuble evier
Modèle	
Nombre	1
Matériau	Bois MDF stratifié
Dimension	H:87cm - L:183cm - l:64cm
Spécificité	Halle technique polyvalente 04
Accessoires	

Façade\_ Meuble evier\_Halle technique polyvalente 04  
(EM-09)



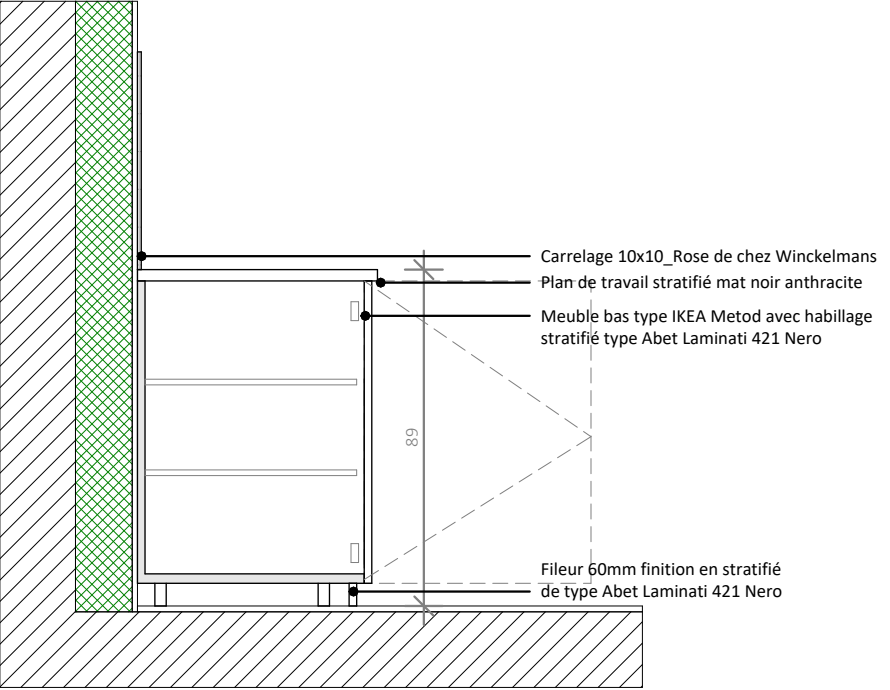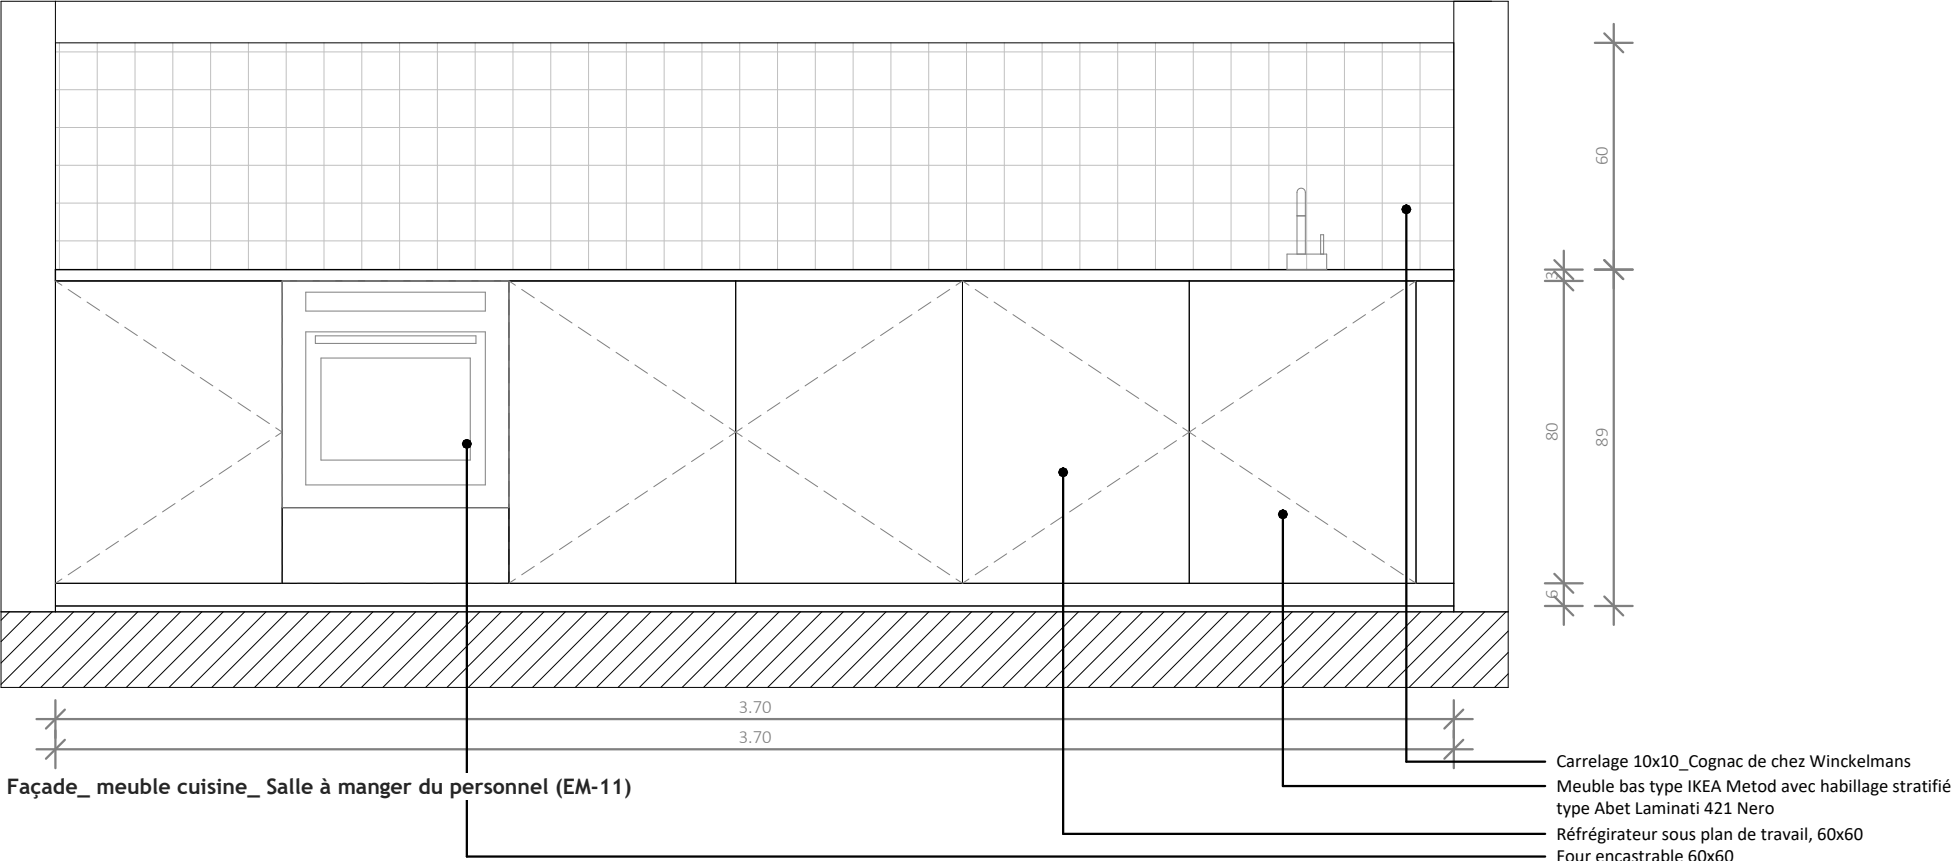


Coupe\_ meuble cuisine\_ Salle à manger du personnel (EM-11)

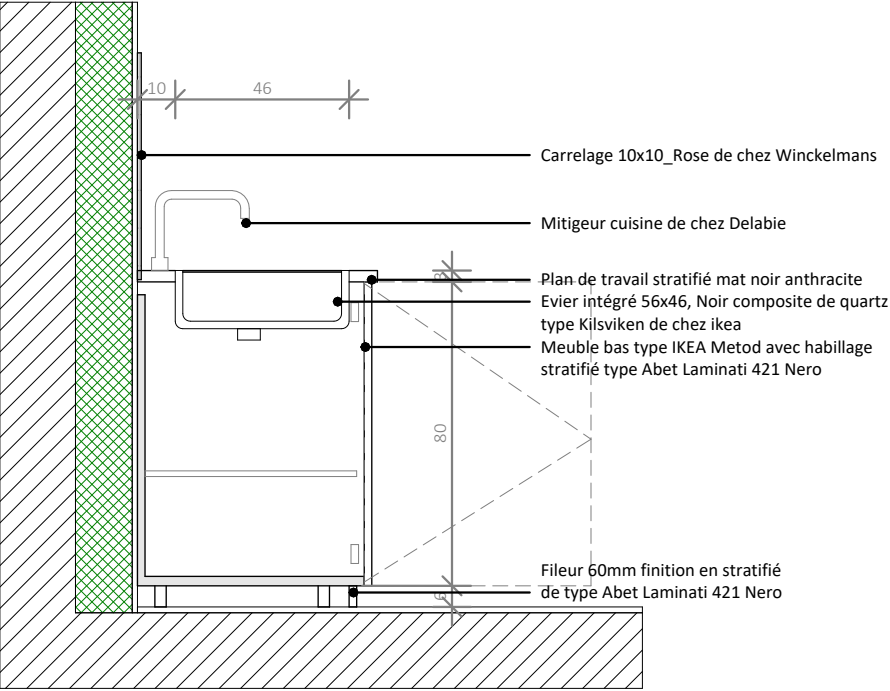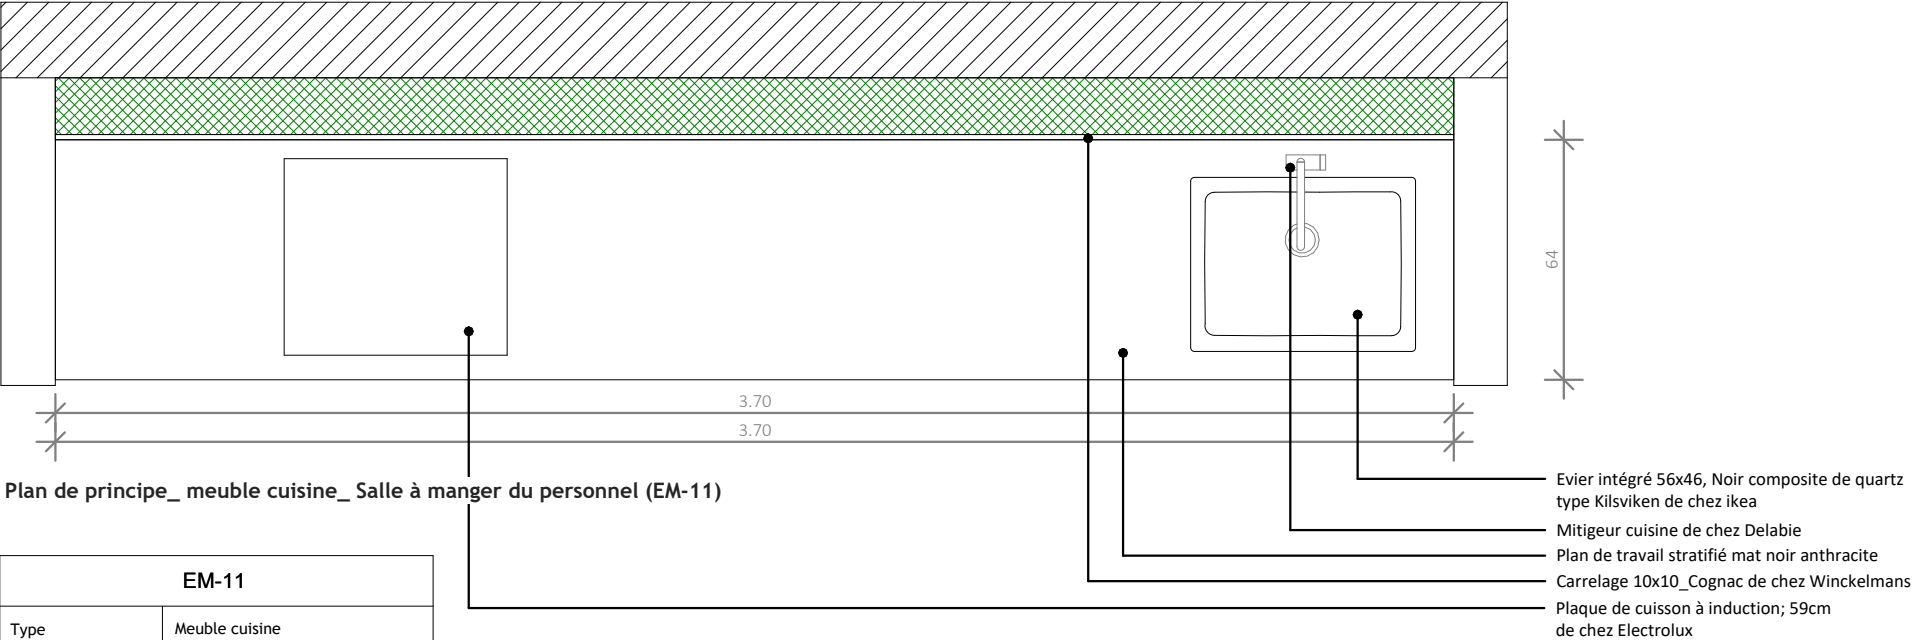

Coupe\_ meuble cuisine\_ Salle à manger du personnel (EM-11)


EM-11	
Type	Meuble cuisine
Modèle	
Nombre	1
Matériau	Bois MDF stratifié
Dimension	H:89cm - L:380cm - l:64cm
Spécificité	Salle à manger du personnel UEMO (R+3)
Accessoires	



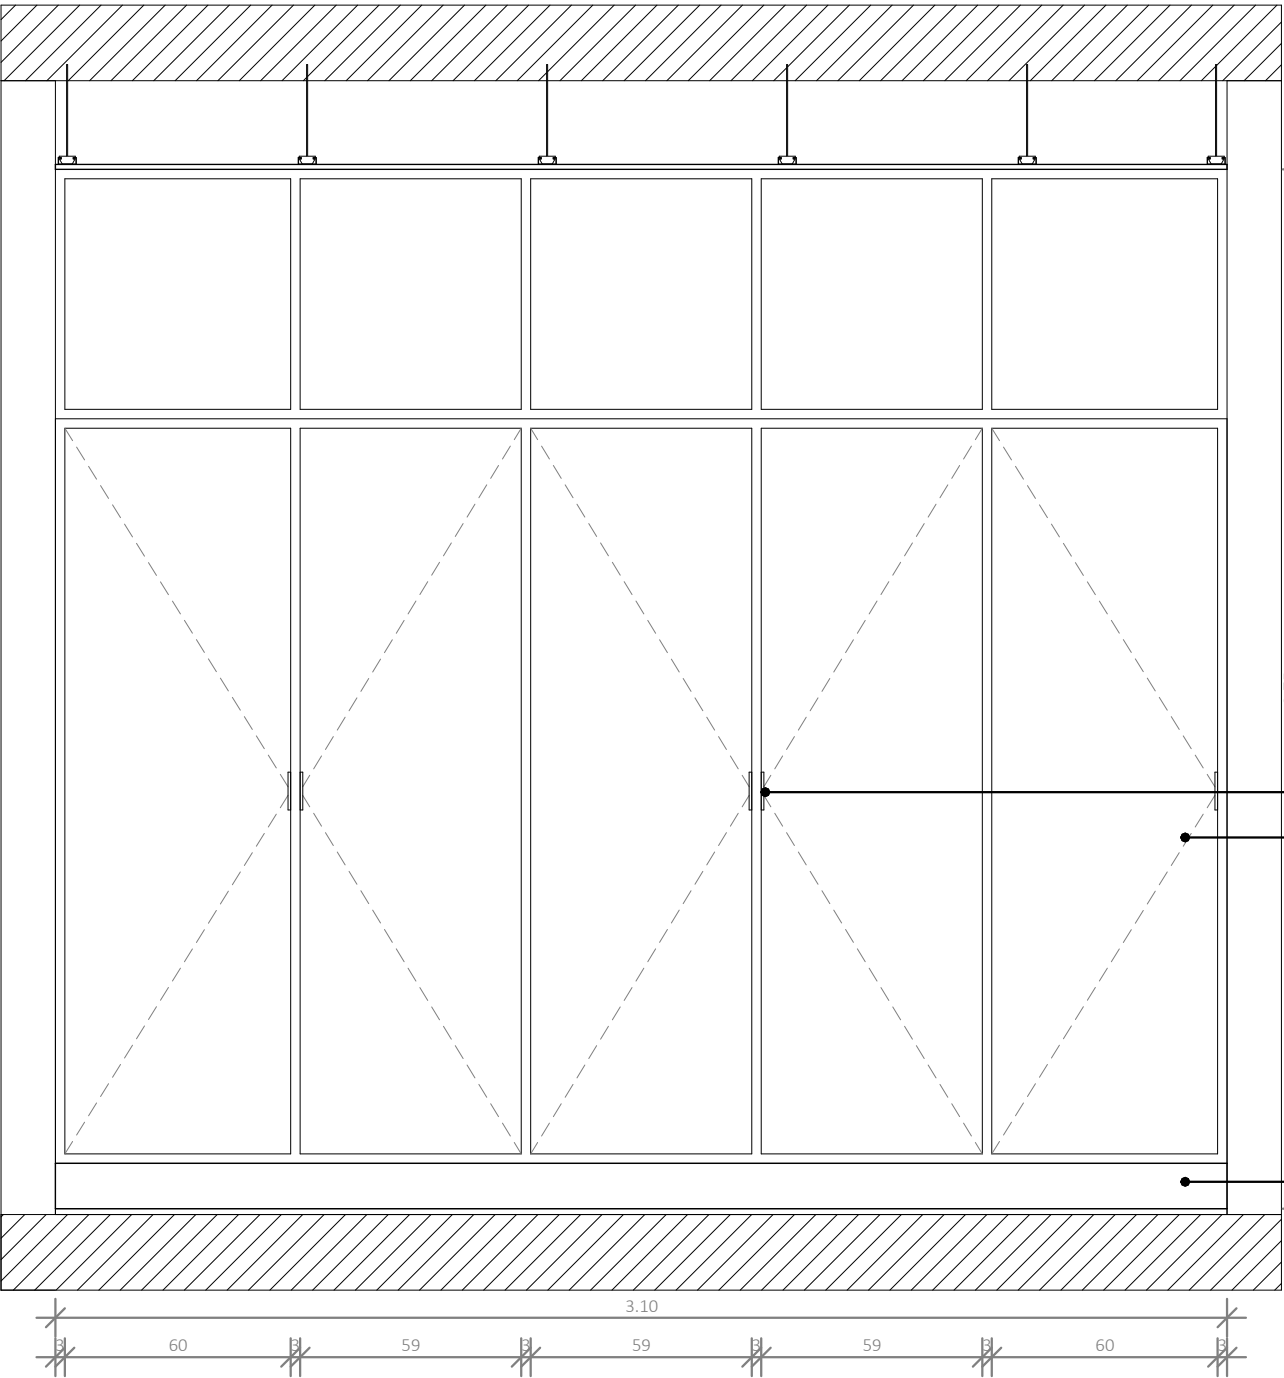


Façade\_ meuble étagère\_ Halles polyvalentes (EM-12)

EM-12	
Type	Meuble étagère
Modèle	
Nombre	2
Matériau	Bois MDF stratifié
Dimension	H275:cm - L:310cm - l:50cm
Spécificité	Halles techniques polyvalentes 01 et 02 (RDC)
Accessoires	

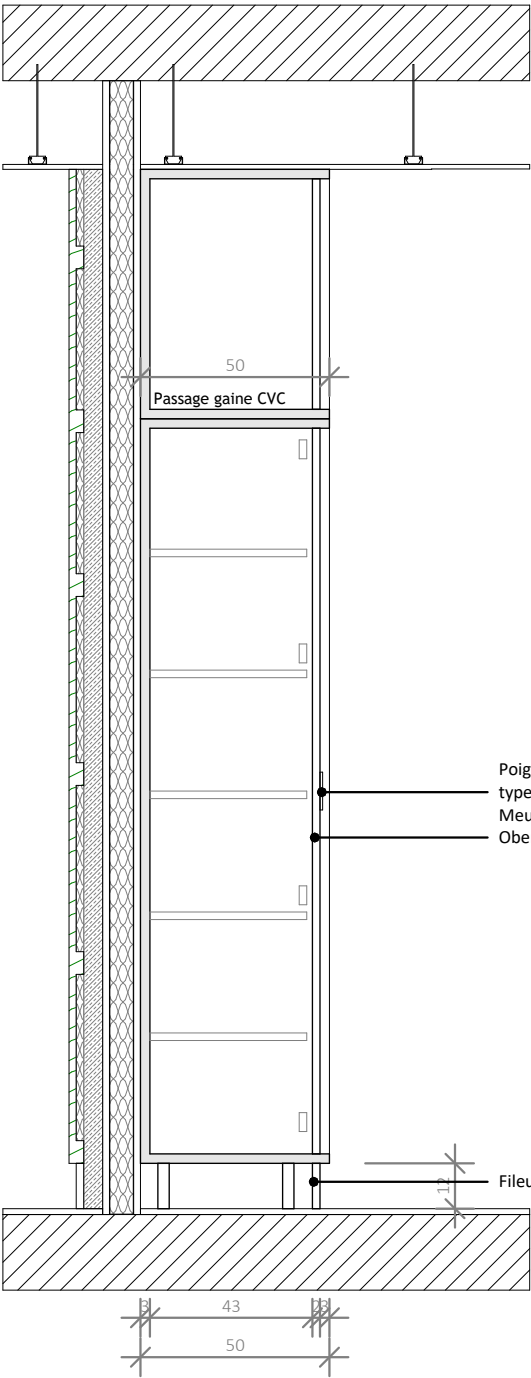


Coupe\_ meuble étagère\_ Halles polyvalentes (EM-12)

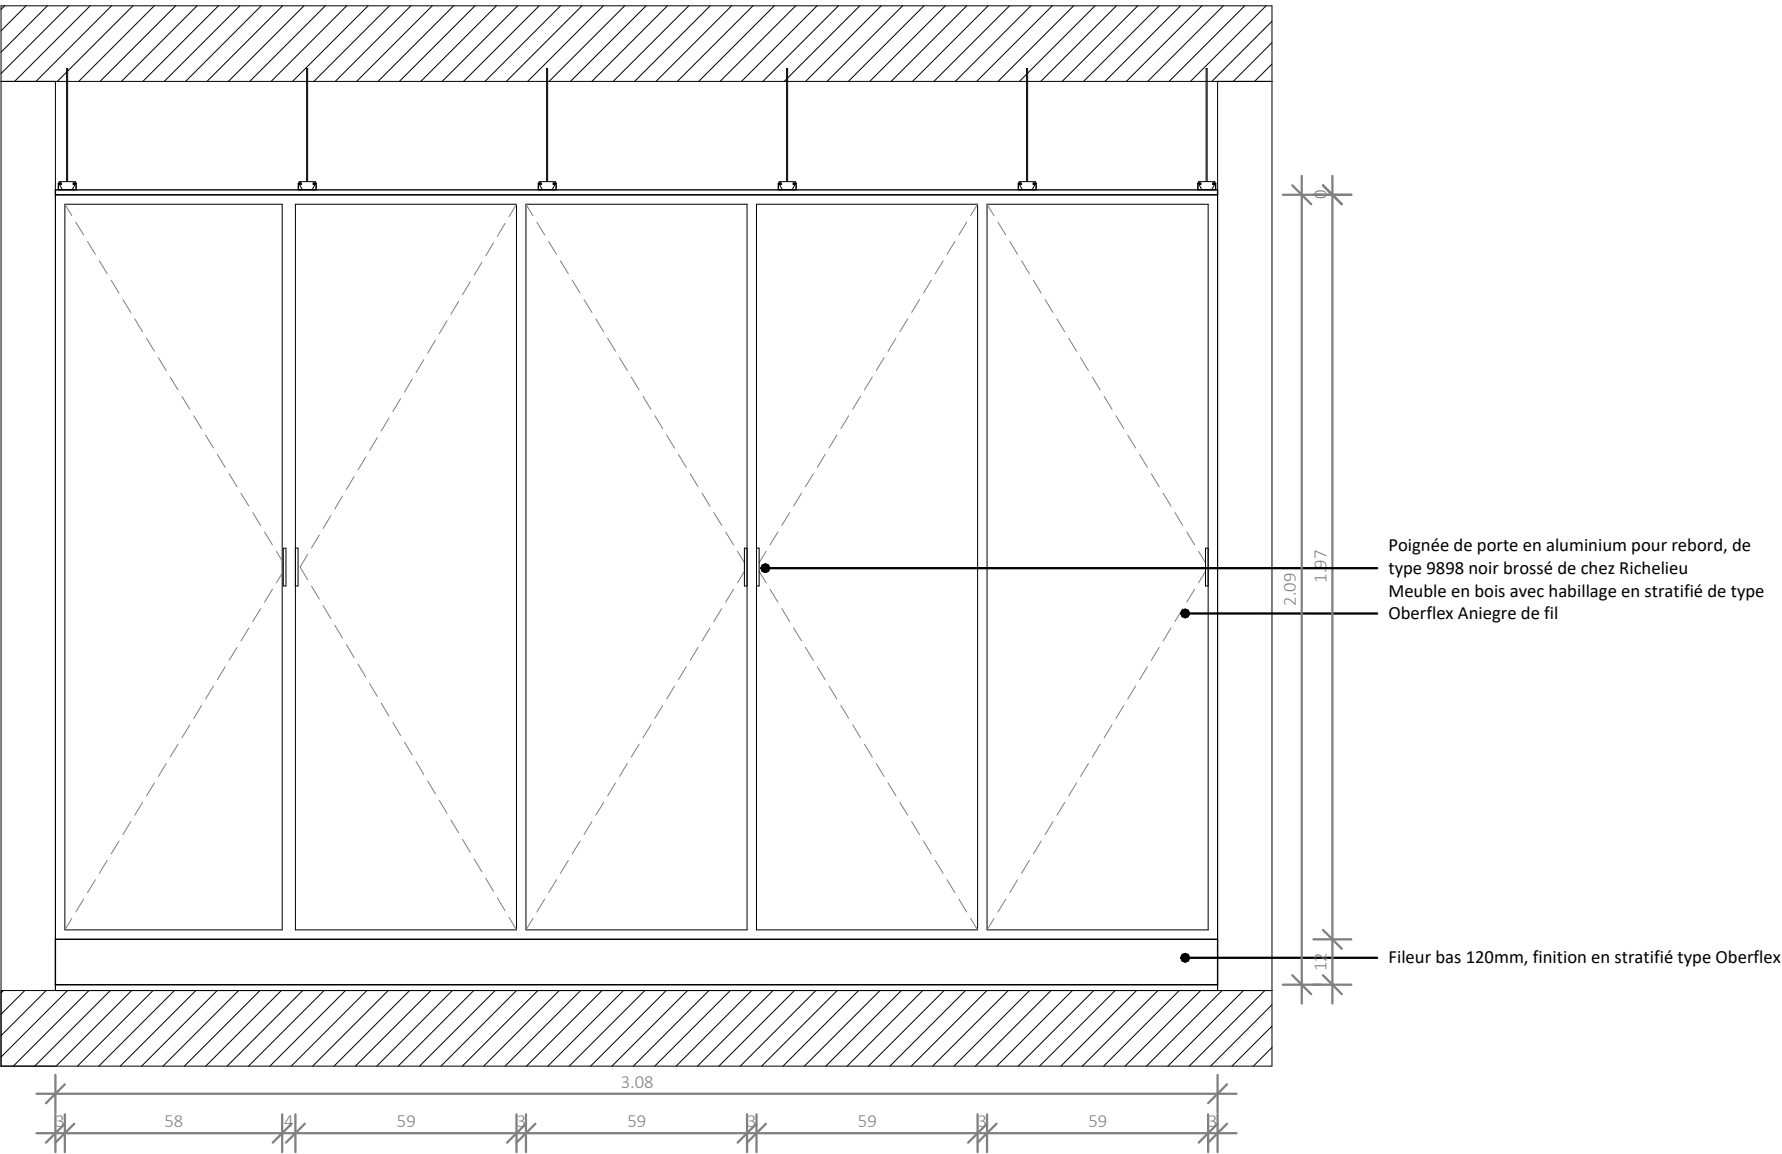


Façade\_ meuble étagère\_ Halle polyvalente 03 (EM-13)

EM-13	
Type	Meuble étagère
Modèle	
Nombre	1
Matériau	Bois MDF stratifié
Dimension	H:209cm - L:308cm - l:40cm
Spécificité	Halle technique polyvalente 03 (RDC)
Accessoires	

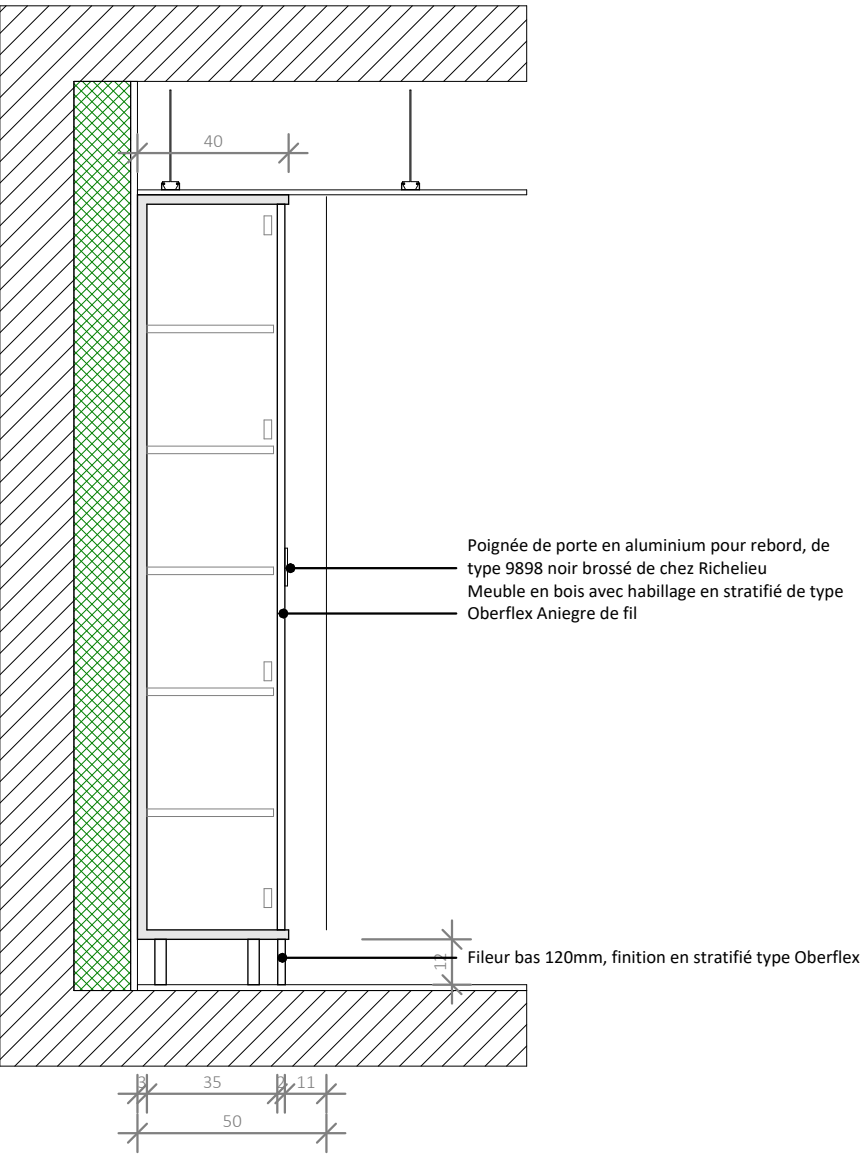


Coupe\_ meuble étagère\_ Halle polyvalente 03 (EM-13)

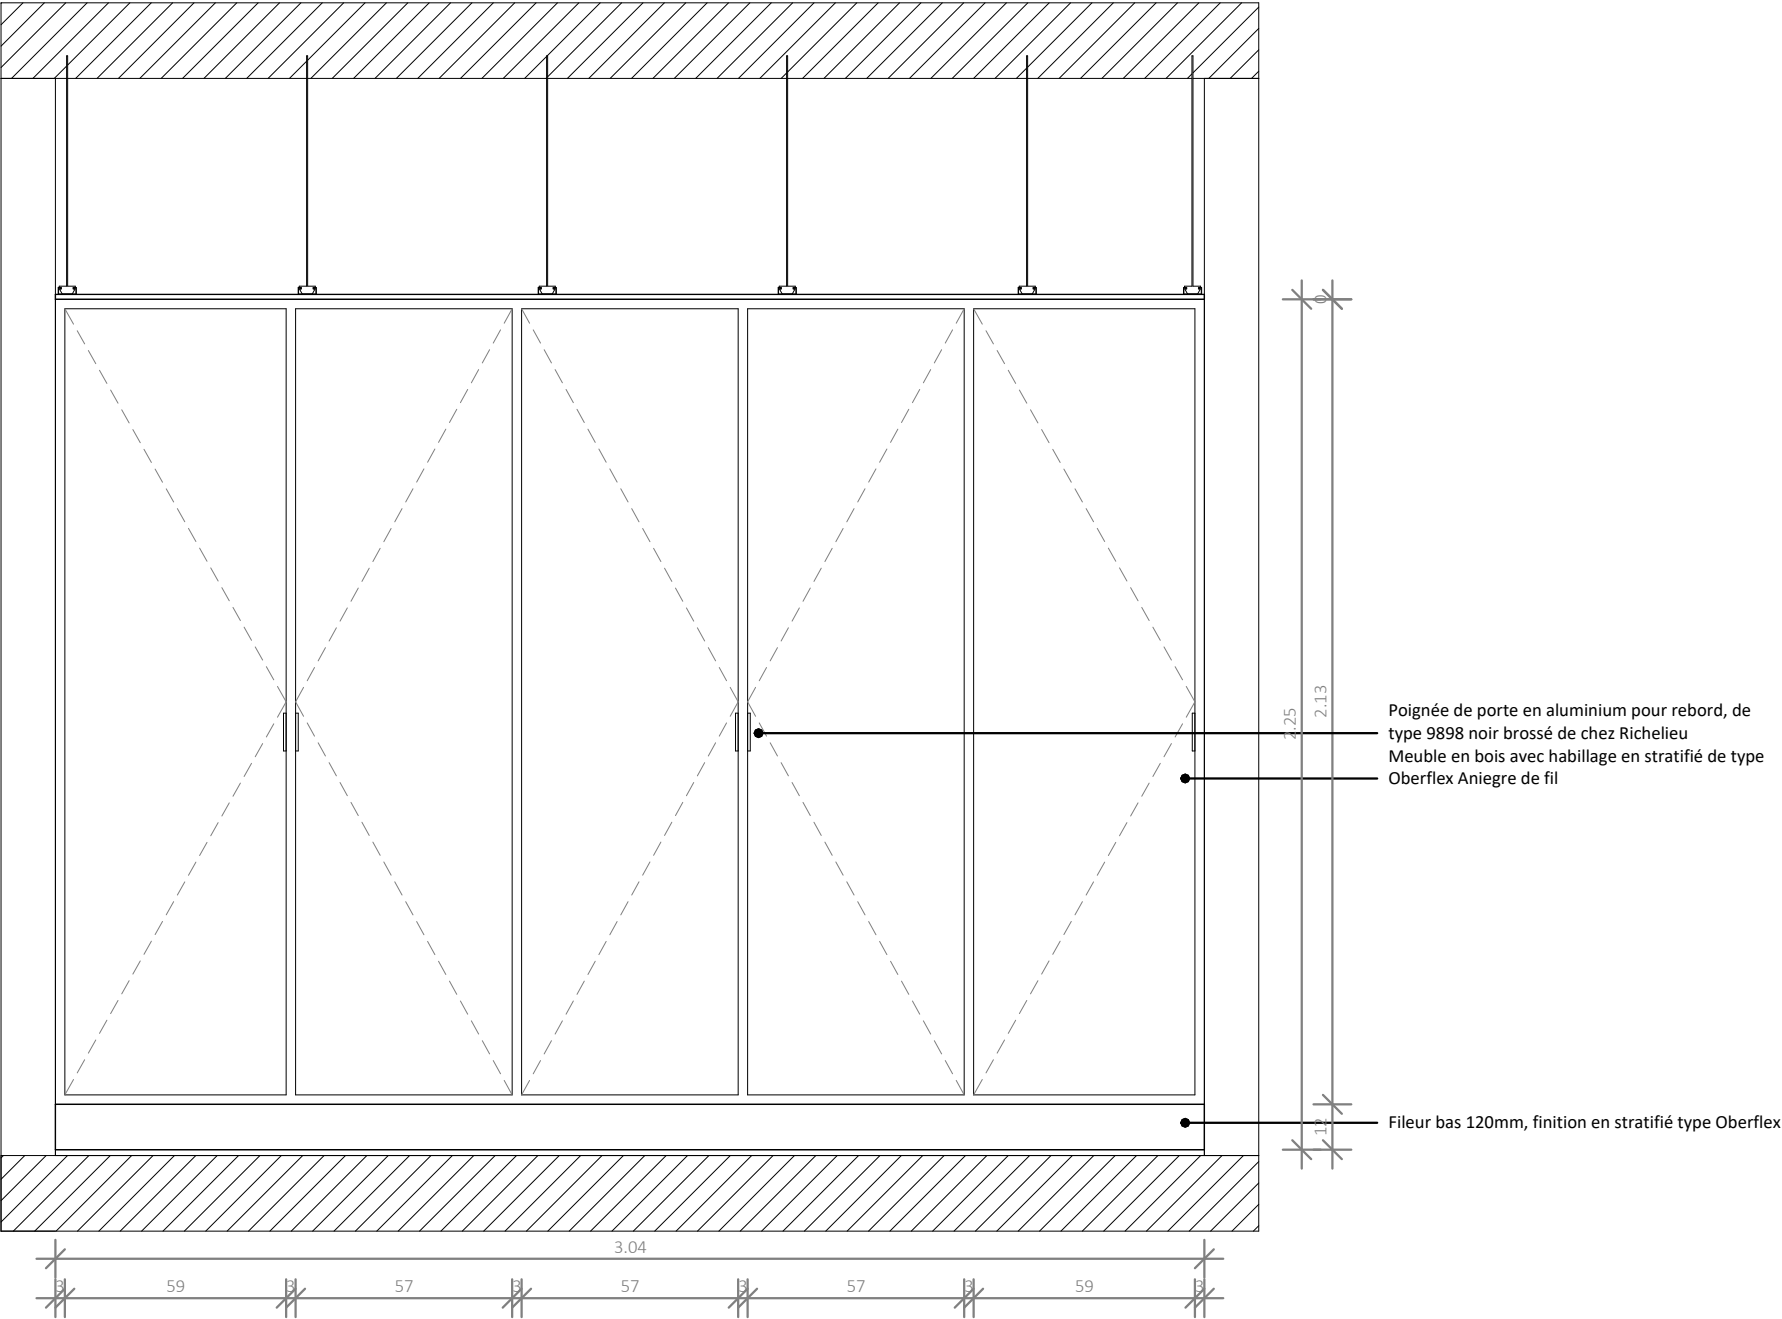


Façade\_ meuble étagère\_ Bureau (EM-13)

EM-14	
Type	Meuble étagère
Modèle	
Nombre	1
Matériau	Bois MDF stratifié
Dimension	H:225cm - L:304cm - l:40cm
Spécificité	Bureau
Accessoires	

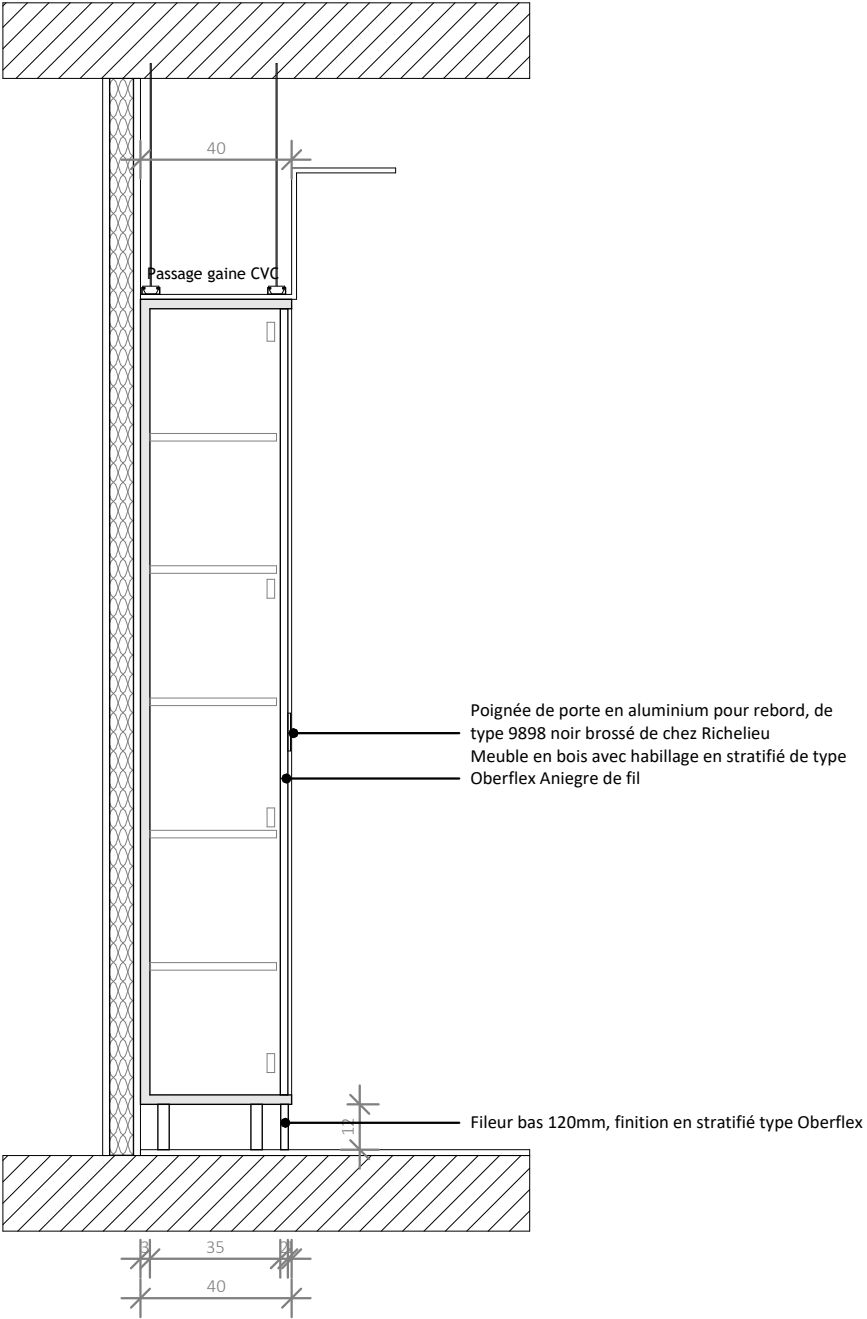


Coupe\_ meuble étagère\_ Bureau (EM-13)

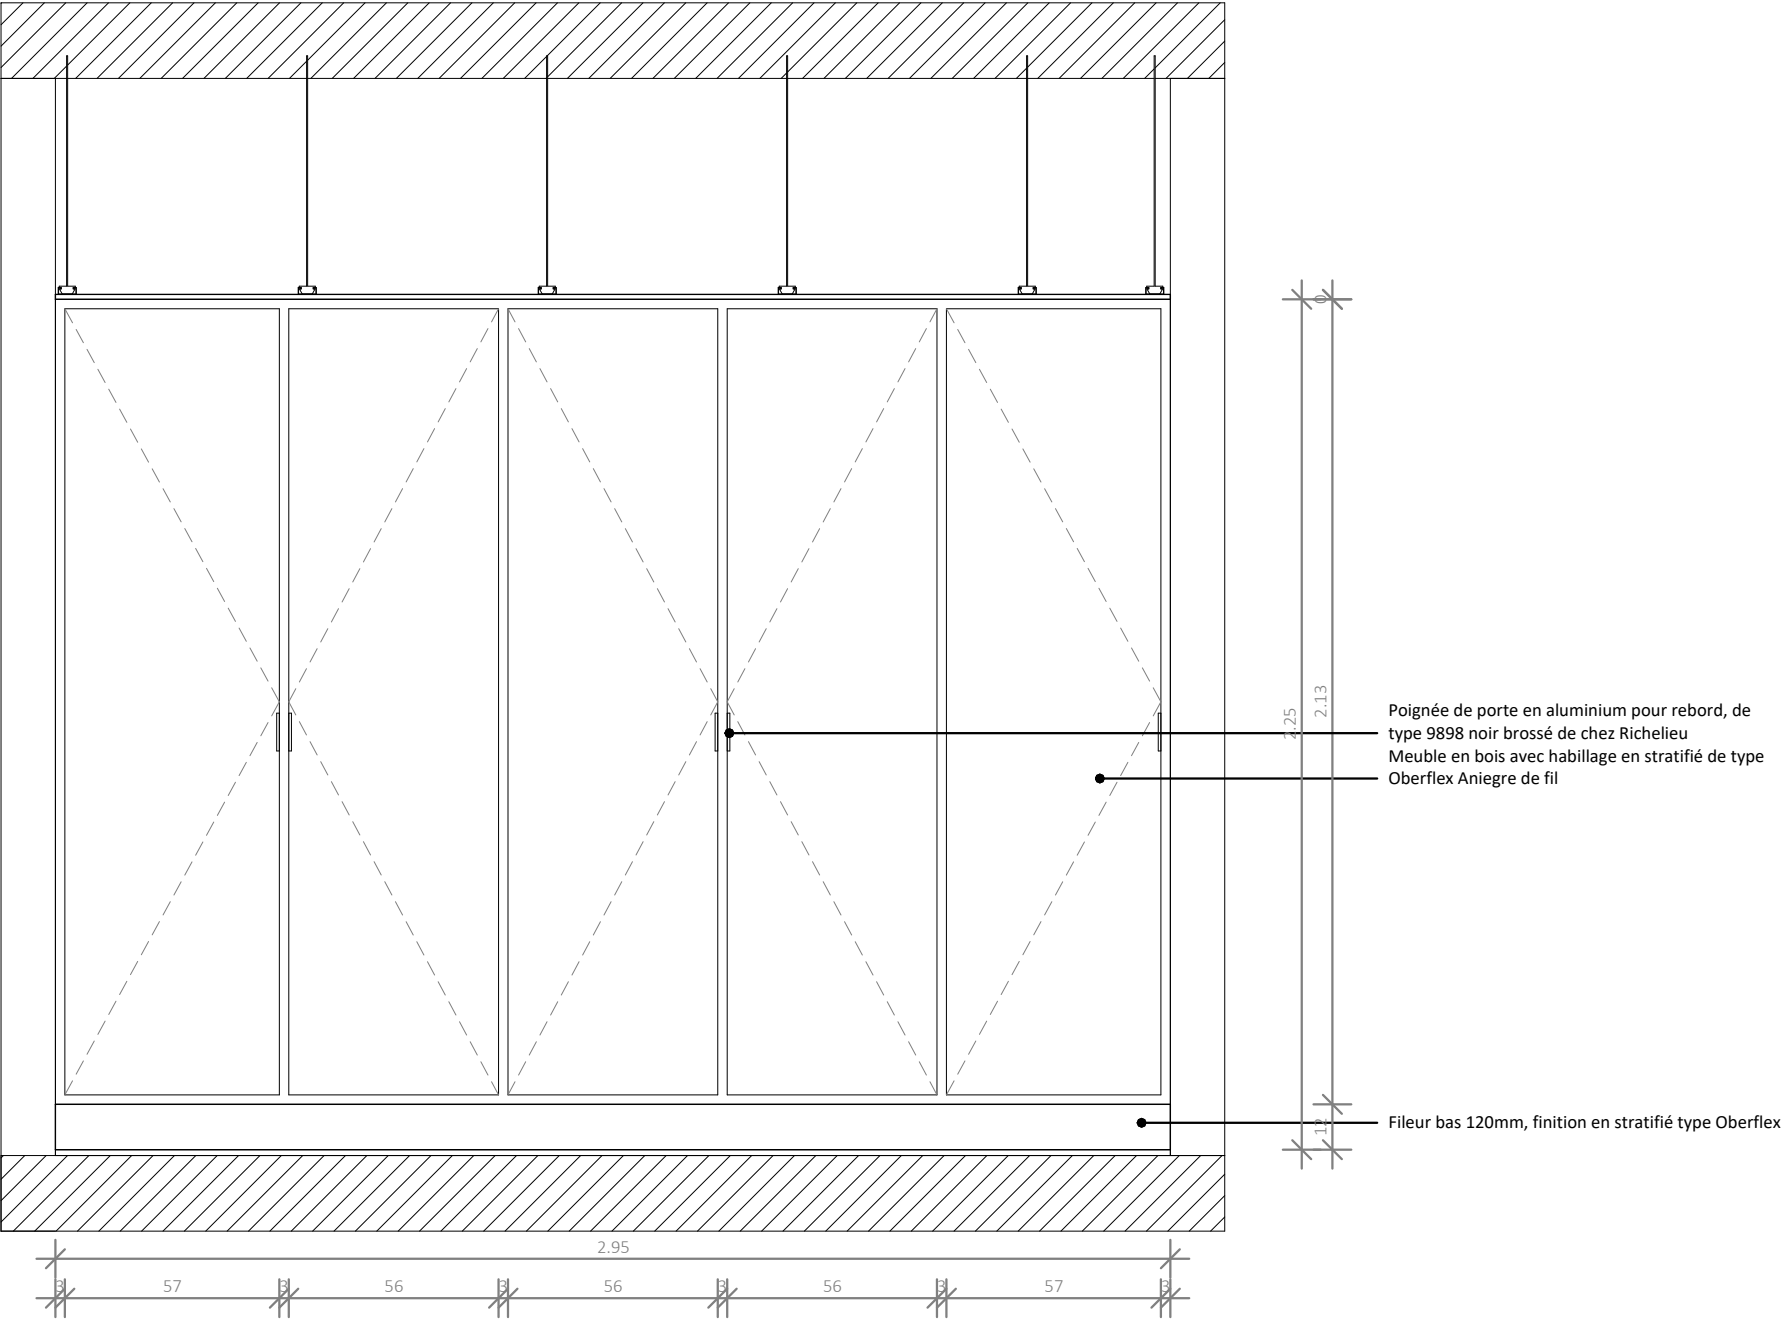


Façade\_ meuble étagère\_ Bureau (EM-15)

EM-15	
Type	Meuble étagère
Modèle	
Nombre	1
Matériau	Bois MDF stratifié
Dimension	H:225cm - L:295cm - l:40cm
Spécificité	Bureau
Accessoires	

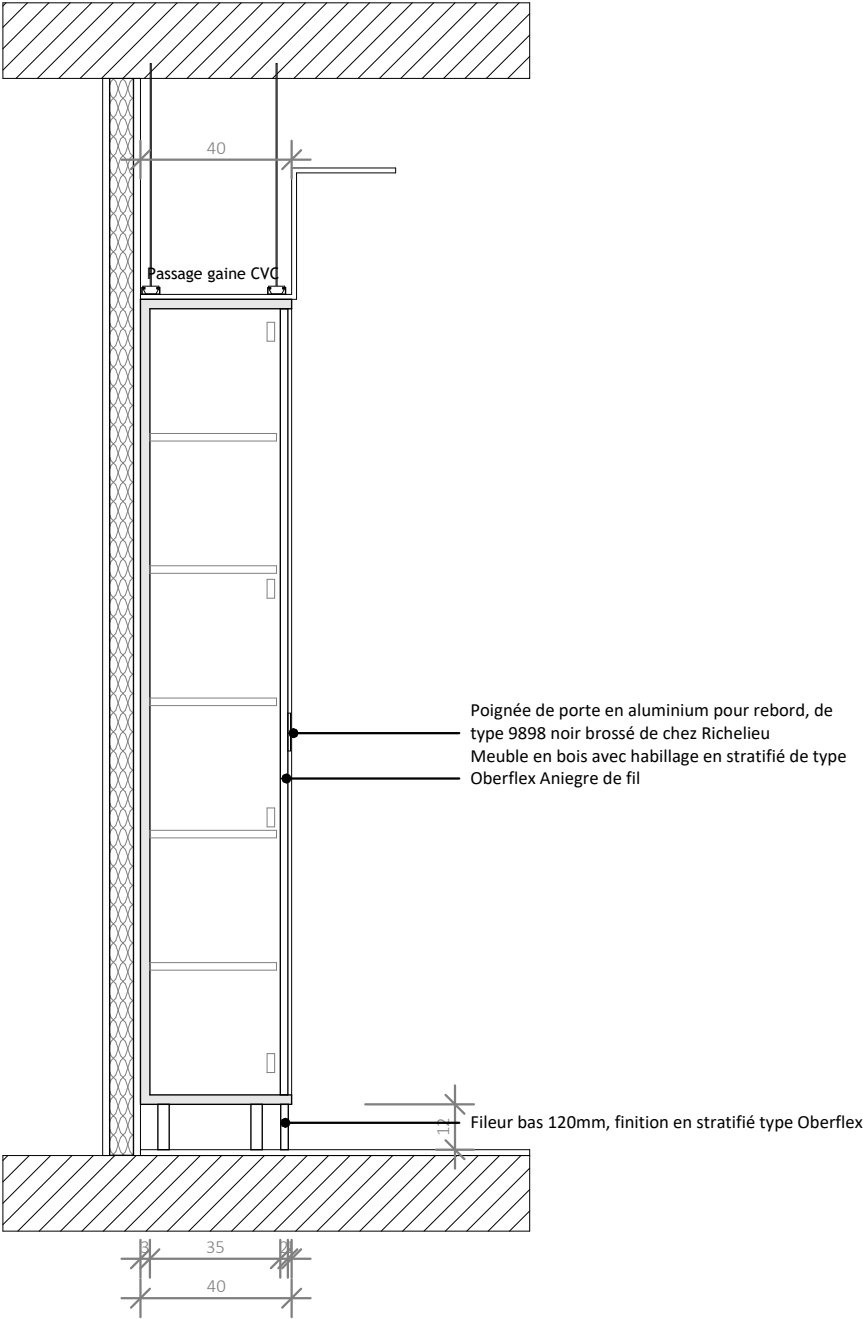


Coupe\_ meuble étagère\_ Bureau (EM-15)

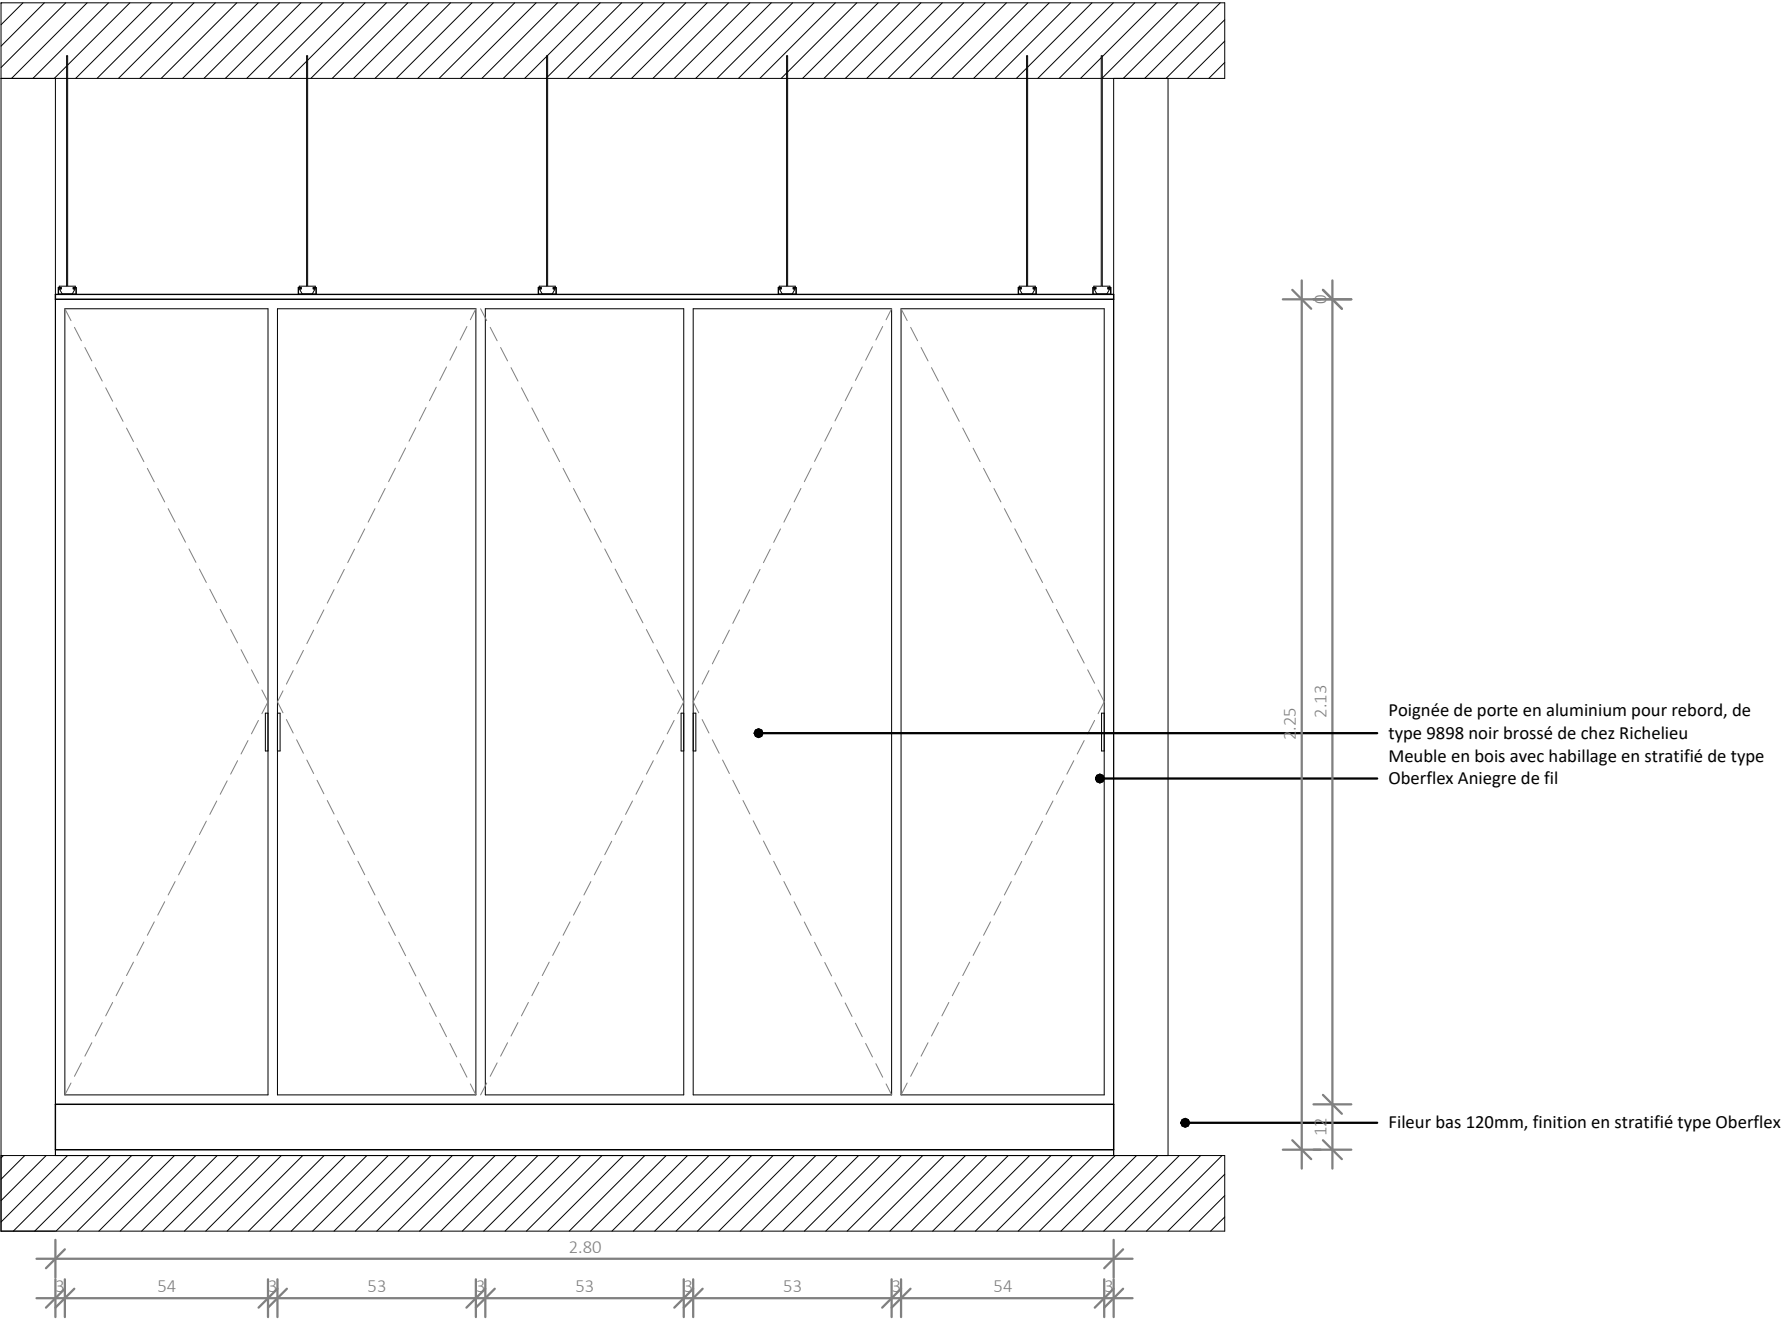


Façade\_ meuble étagère\_ Bureau (EM-16)

EM-16	
Type	Meuble étagère
Modèle	
Nombre	7
Matériau	Bois MDF stratifié
Dimension	H:225cm - L:280cm - l:40cm
Spécificité	Bureau
Accessoires	

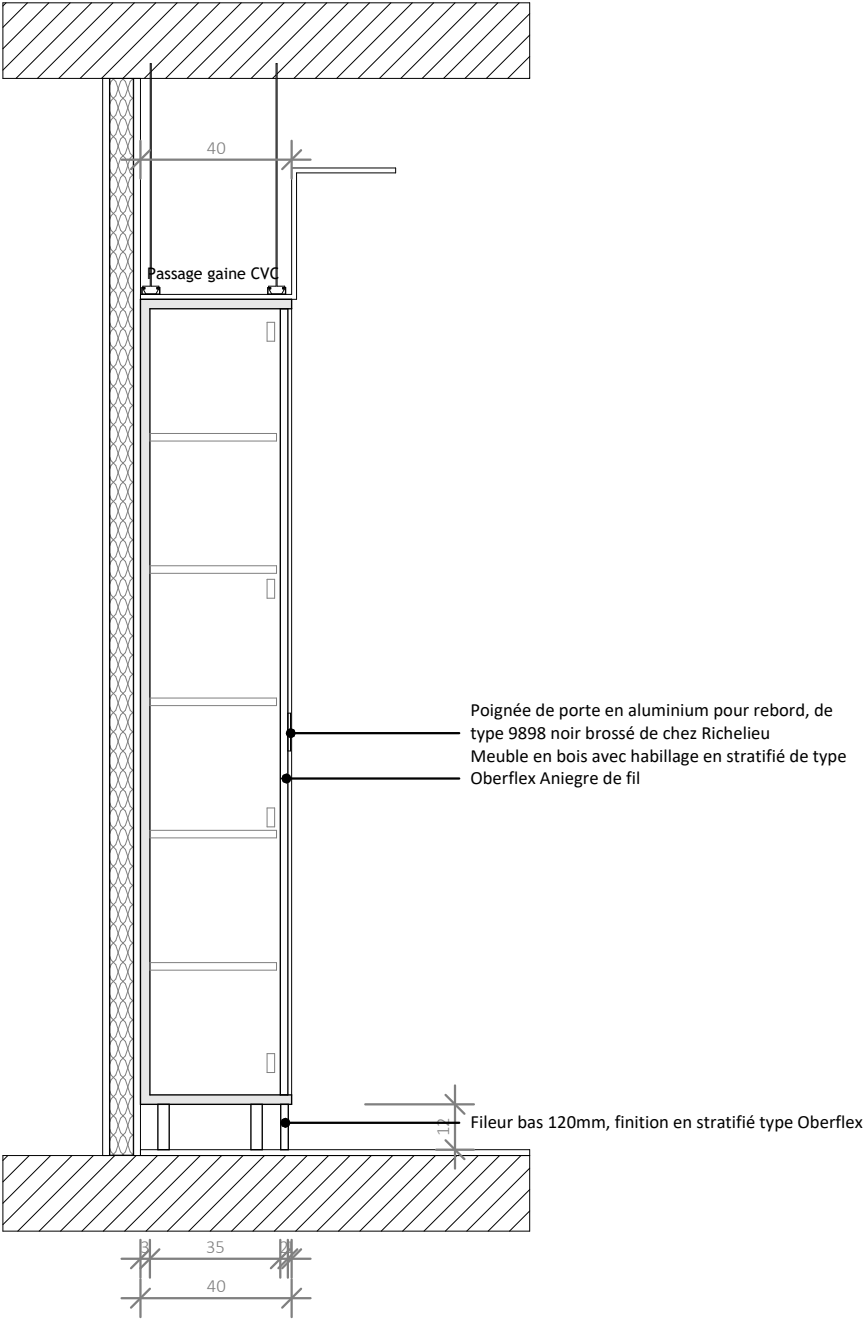


Coupe\_ meuble étagère\_ Bureau (EM-16)

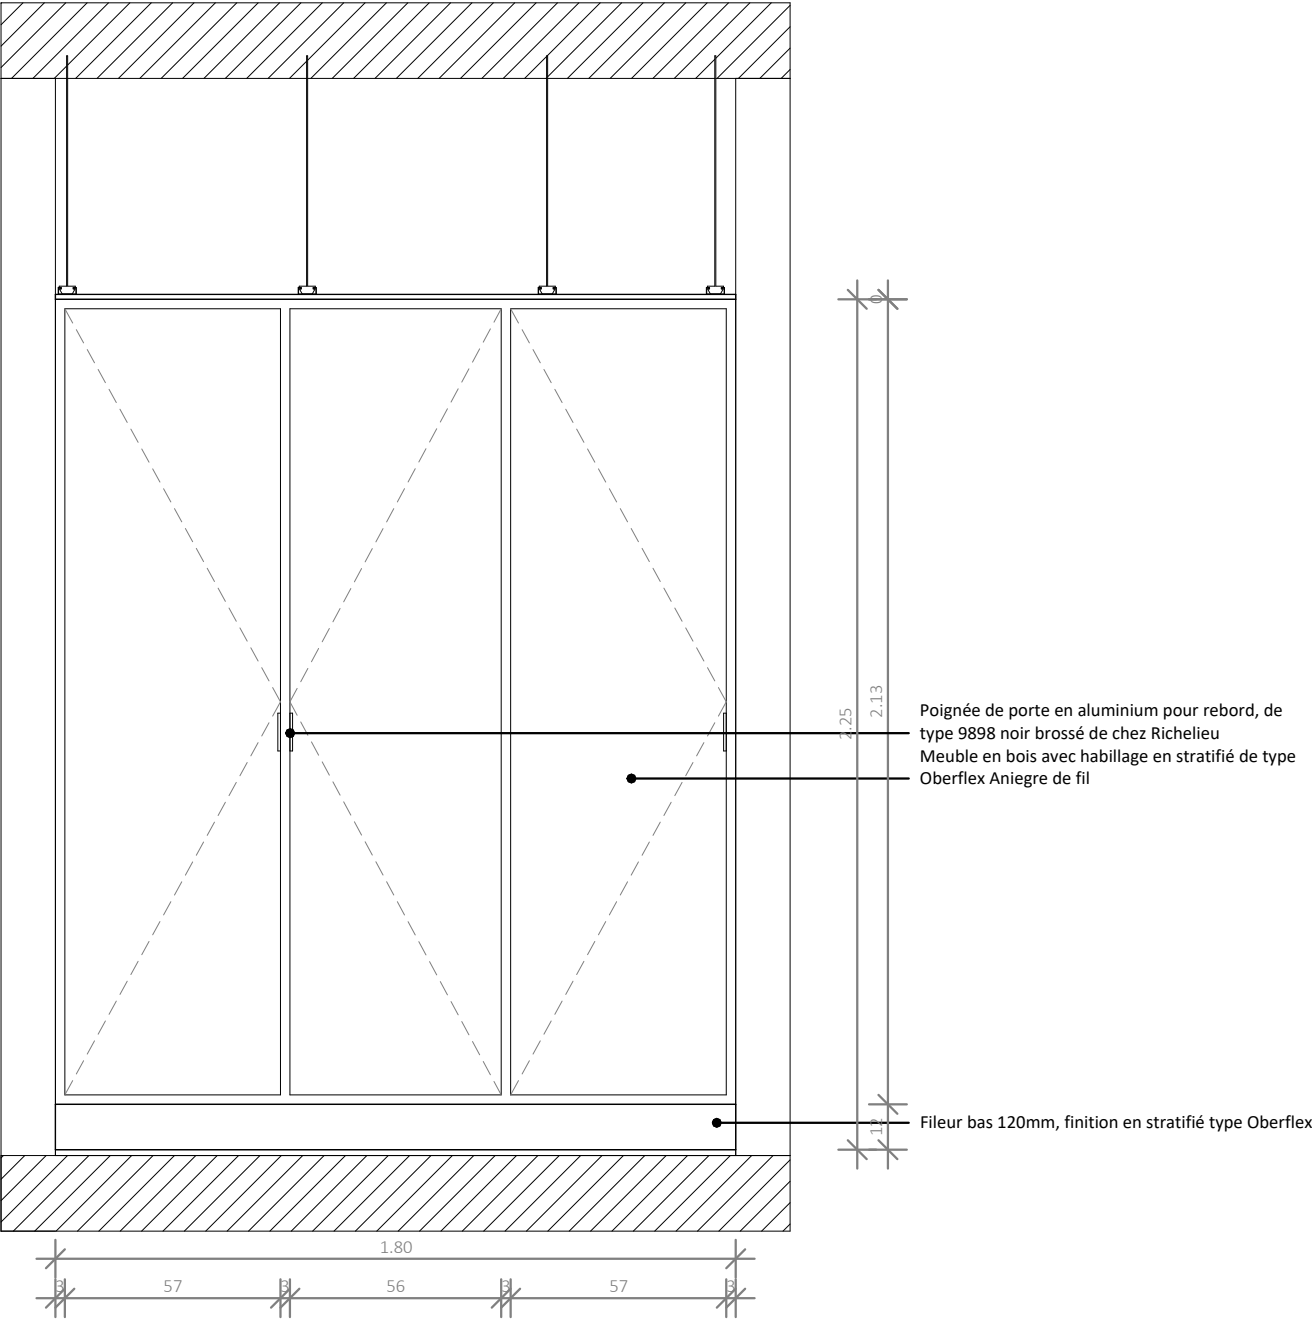


Façade\_ meuble étagère\_ Bureau (EM-17)

EM-17	
Type	Meuble étagère
Modèle	
Nombre	6
Matériau	Bois MDF stratifié
Dimension	H:225cm - L:180cm - l:40cm
Spécificité	Bureau
Accessoires	

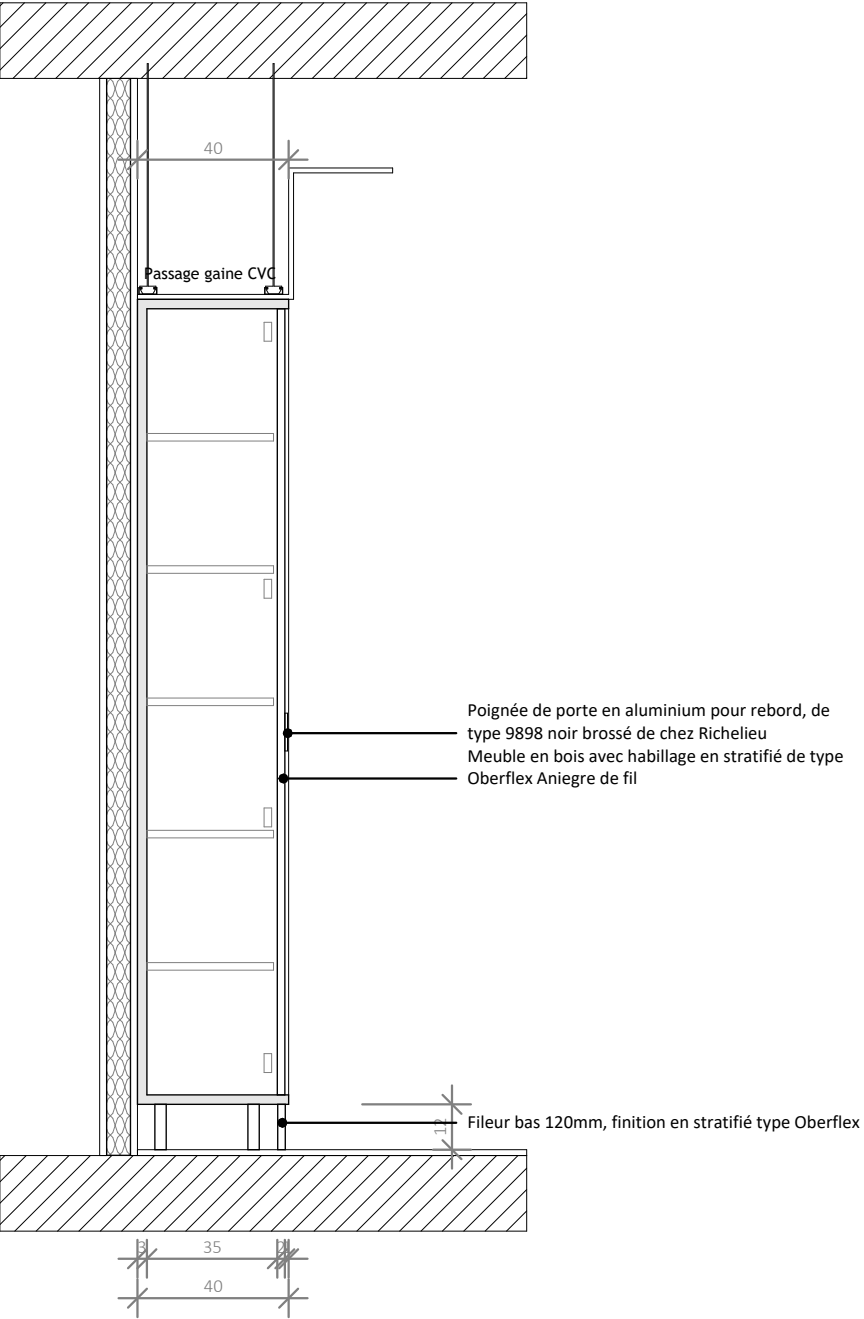

Coupe\_ meuble étagère\_ Bureau (EM-17)

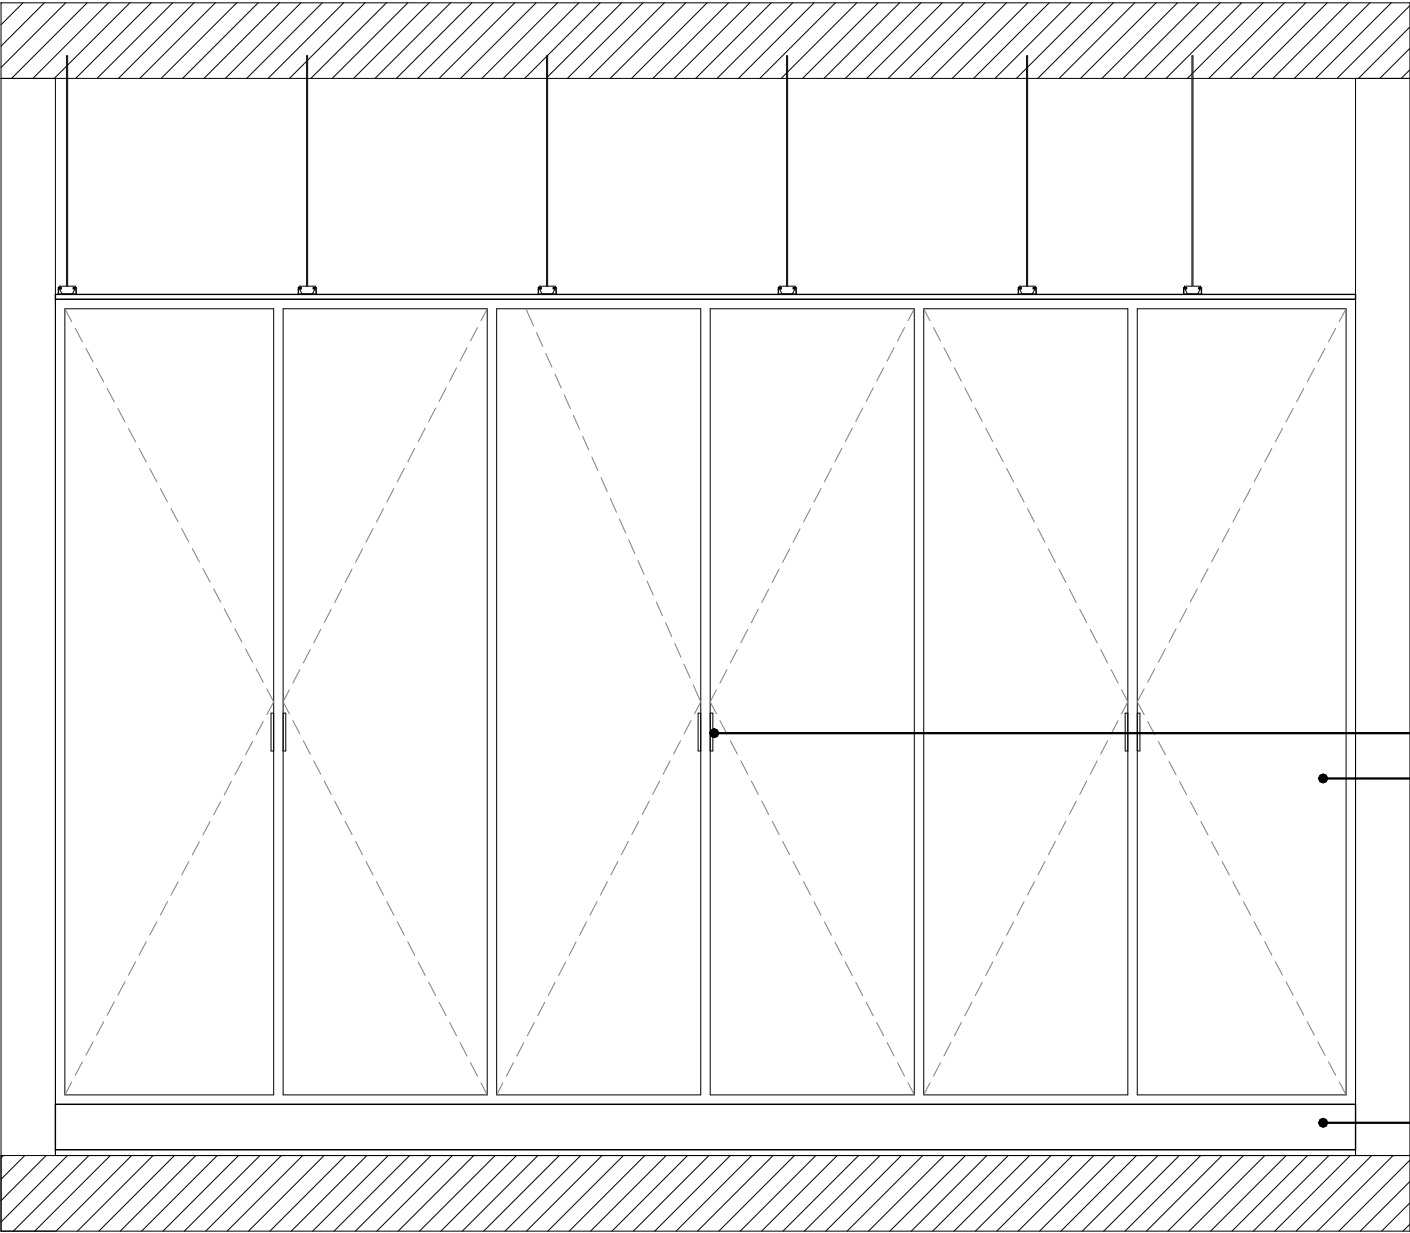


Façade\_ meuble étagère\_ Bureau (EM-18)

EM-18	
Type	Meuble étagère
Modèle	
Nombre	1
Matériau	Bois MDF stratifié
Dimension	H:225cm - L:344cm - l:40cm
Spécificité	Bureau
Accessoires	



Poignée de porte en aluminium pour rebord, de type 9898 noir brossé de chez Richelieu  
Meuble en bois avec habillage en stratifié de type Oberflex Aniegre de fil


Fileur bas 120mm, finition en stratifié type Oberflex

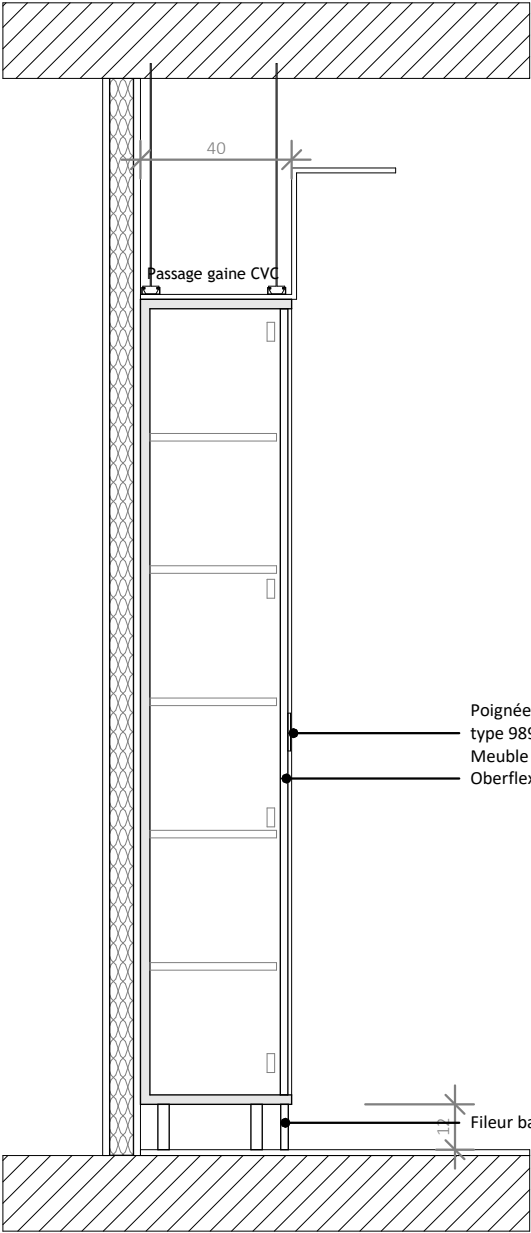

Coupe\_ meuble étagère\_ Bureau (EM-18)

Poignée de porte en aluminium pour rebord, de type 9898 noir brossé de chez Richelieu  
Meuble en bois avec habillage en stratifié de type Oberflex Aniegre de fil

Fileur bas 120mm, finition en stratifié type Oberflex

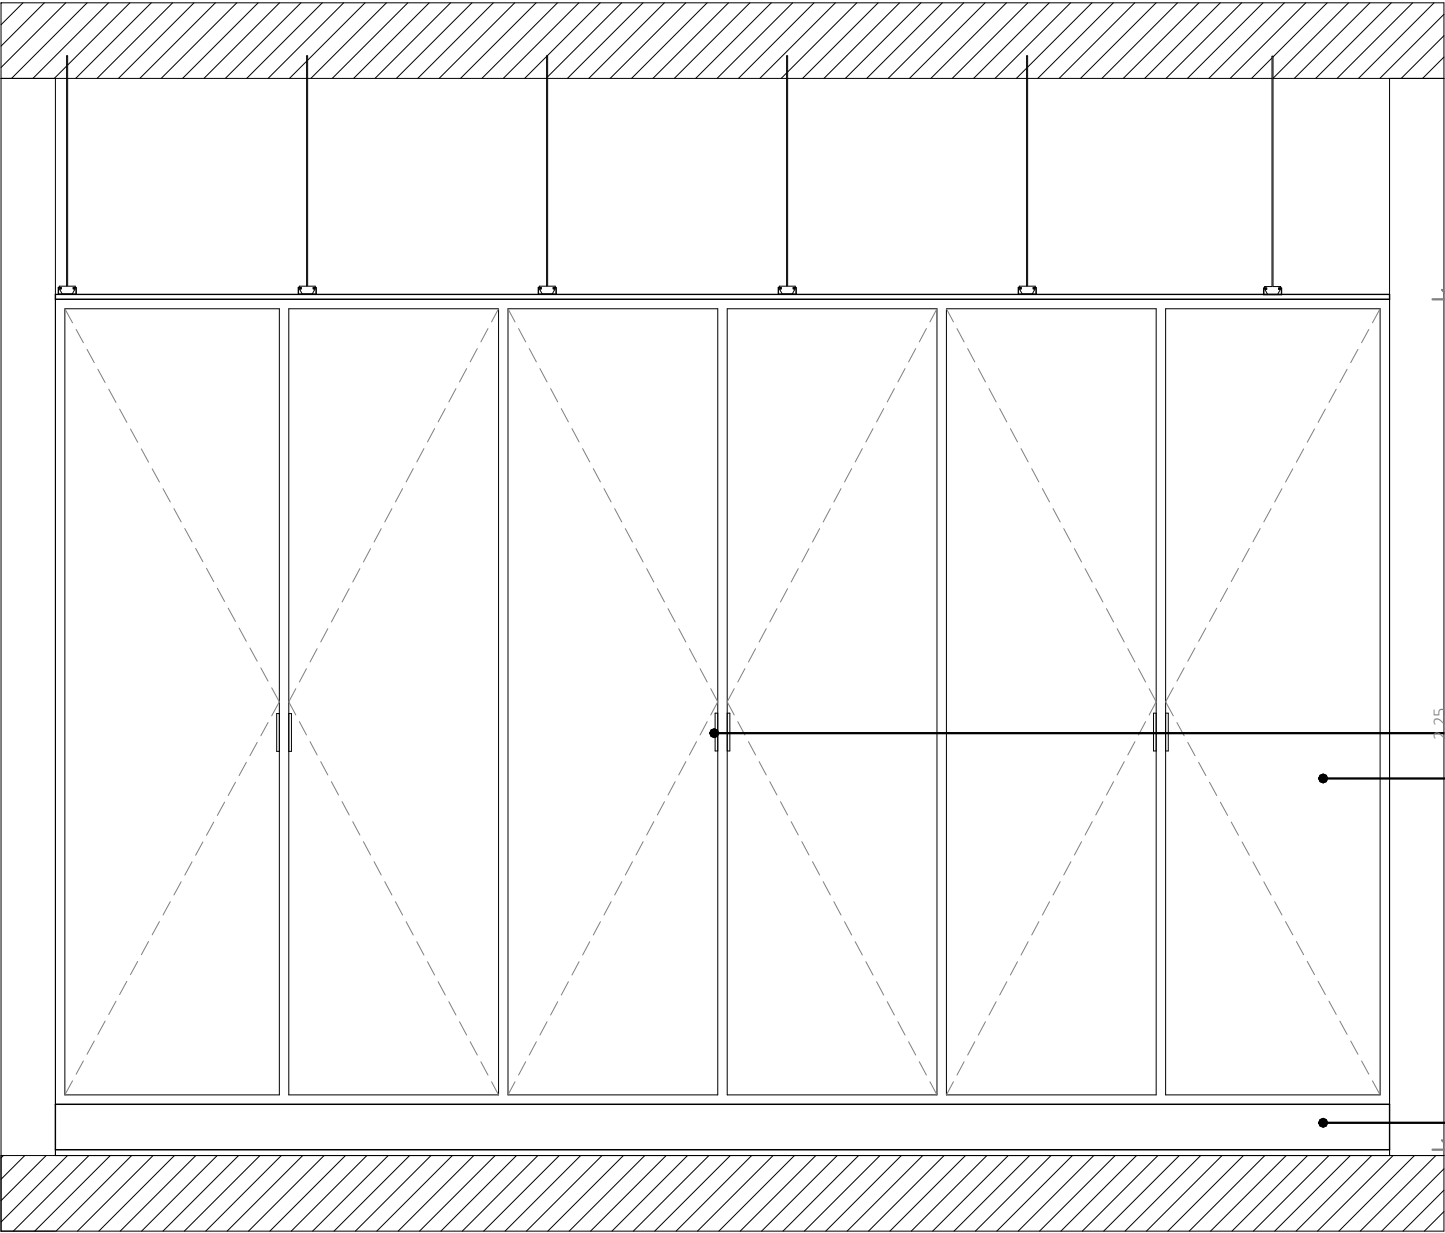


Façade\_ meuble étagère\_ Bureau (EM-19)

EM-19	
Type	Meuble étagère
Modèle	
Nombre	1
Matériau	Bois MDF stratifié
Dimension	H:225cm - L:353cm - l:40cm
Spécificité	Bureau
Accessoires	

Poignée de porte en aluminium pour rebord, de type 9898 noir brossé de chez Richelieu  
Meuble en bois avec habillage en stratifié de type Oberflex Aniegre de fil

Fileur bas 120mm, finition en stratifié type Oberflex

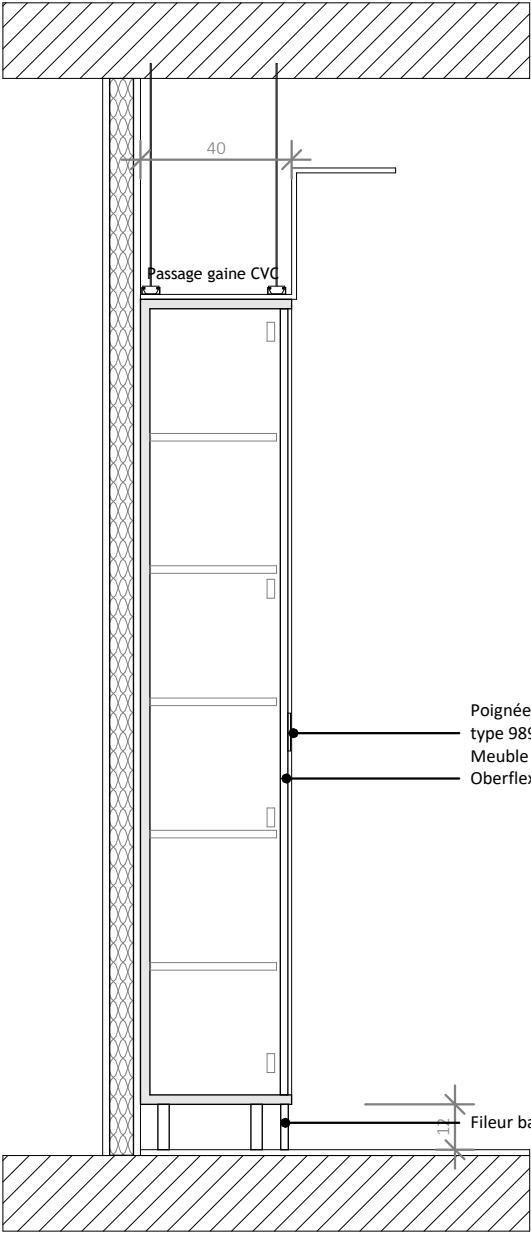


Coupe\_ meuble étagère\_ Bureau (EM-19)

Poignée de porte en aluminium pour rebord, de type 9898 noir brossé de chez Richelieu  
Meuble en bois avec habillage en stratifié de type Oberflex Aniegre de fil


Fileur bas 120mm, finition en stratifié type Oberflex



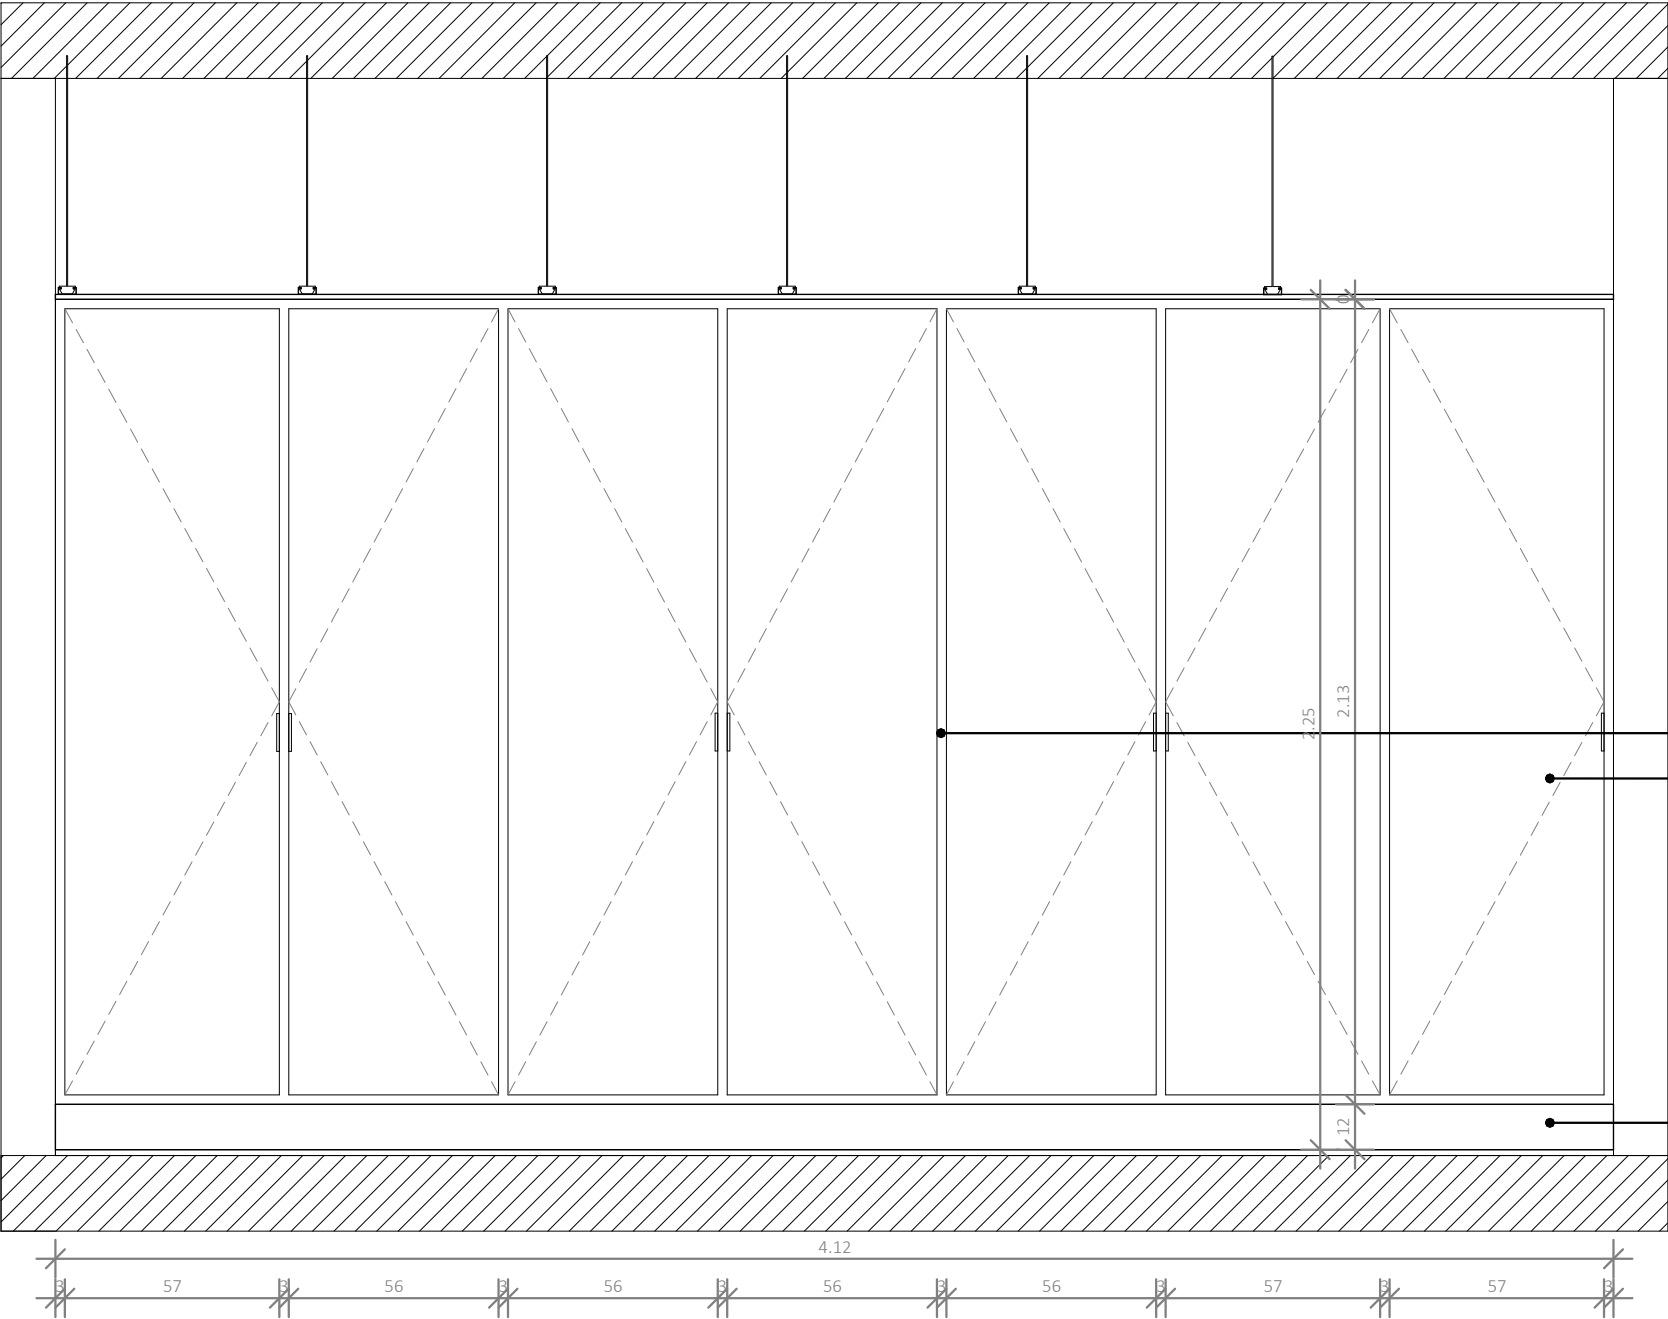


Façade\_ meuble étagère\_ Bureau (EM-20)

EM-20	
Type	Meuble étagère
Modèle	
Nombre	1
Matériau	Bois MDF stratifié
Dimension	H:225cm - L:412cm - l:40cm
Spécificité	Bureau
Accessoires	

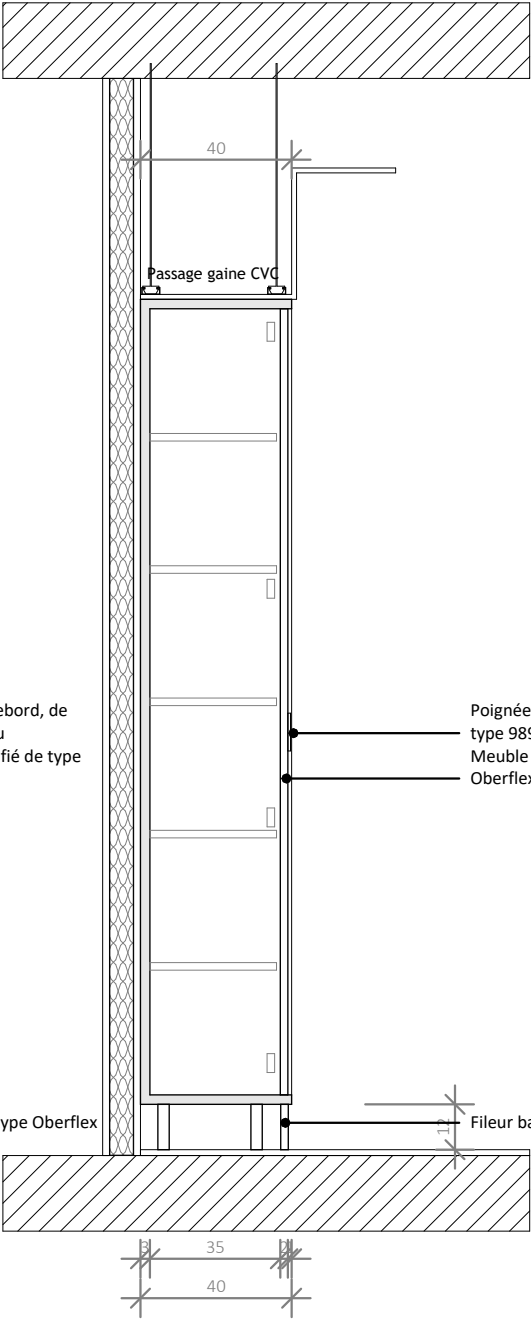


Coupe\_ meuble étagère\_ Bureau (EM-20)

- Poignée de porte en aluminium pour rebord, de type 9898 noir brossé de chez Richelieu  
Meuble en bois avec habillage en stratifié de type Oberflex Aniegre de fil
- Poignée de porte en aluminium pour rebord, de type 9898 noir brossé de chez Richelieu  
Meuble en bois avec habillage en stratifié de type Oberflex Aniegre de fil
- Fileur bas 120mm, finition en stratifié type Oberflex
- Fileur bas 120mm, finition en stratifié type Oberflex

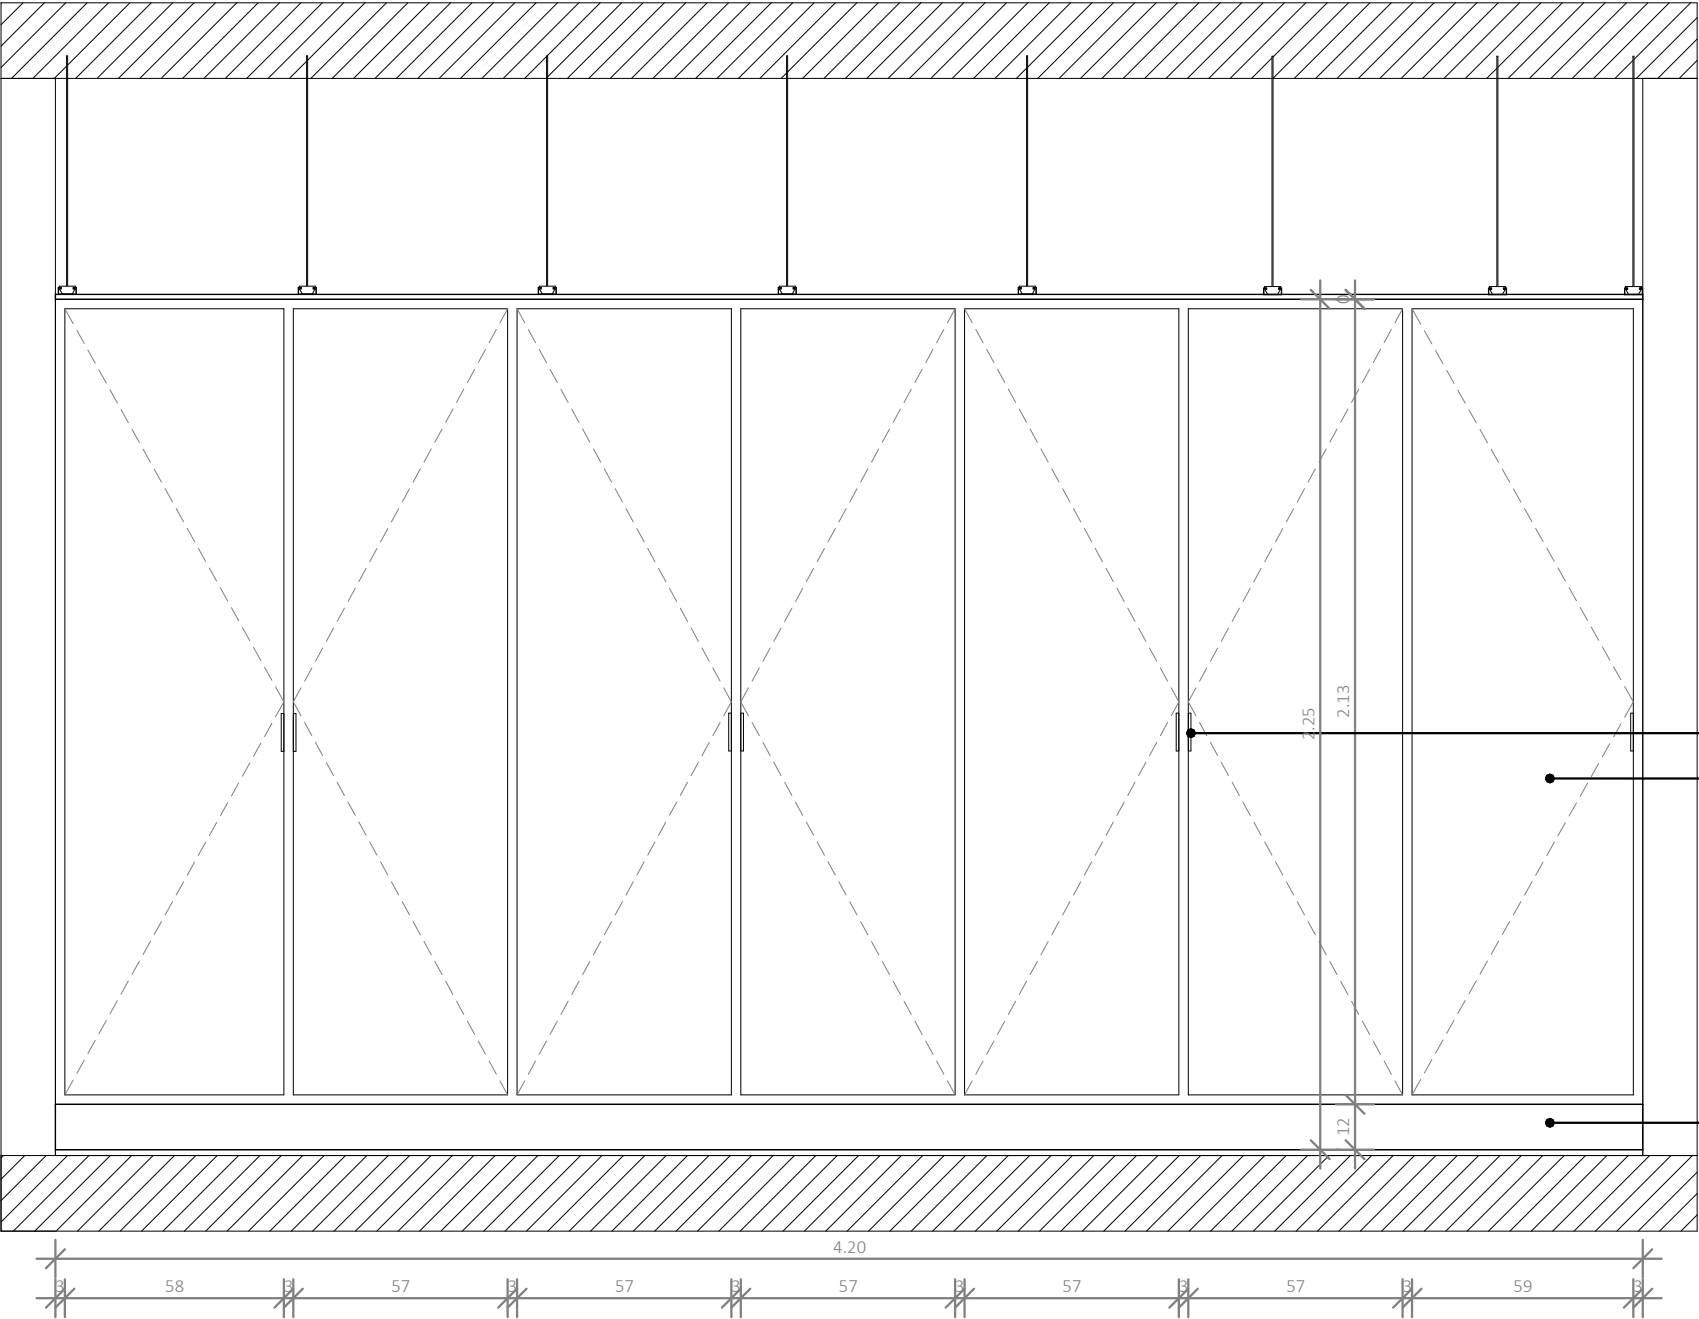

Façade\_ meuble étagère\_ Bureau (EM-21)

EM-21	
Type	Meuble étagère
Modèle	
Nombre	1
Matériau	Bois MDF stratifié
Dimension	H:225cm - L:420cm - l:40cm
Spécificité	Bureau
Accessoires	

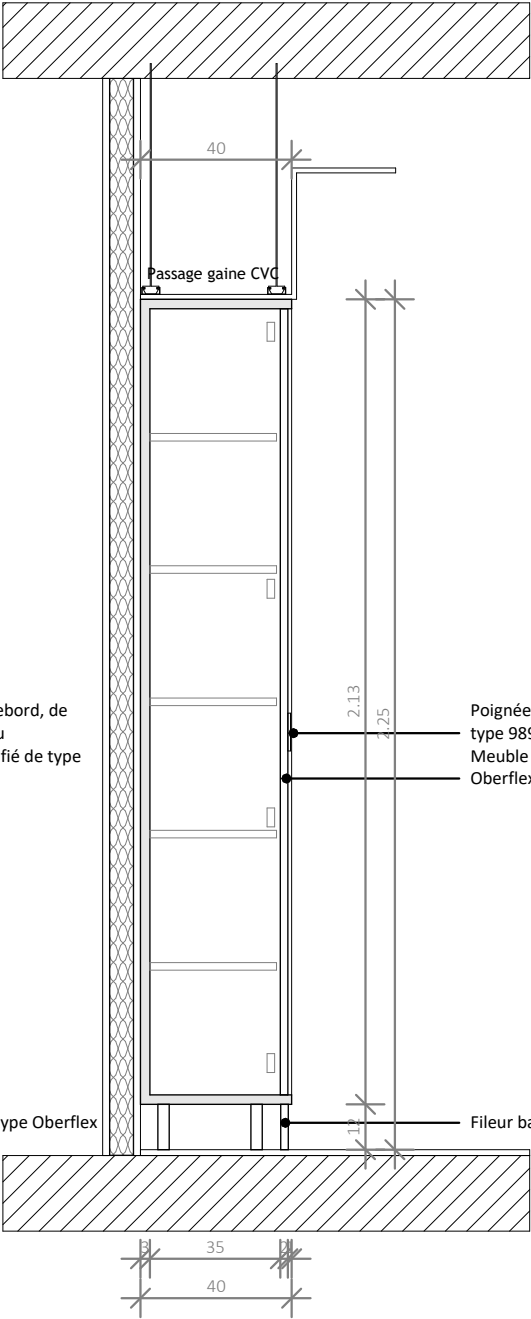


Coupe\_ meuble étagère\_ Bureau (EM-21)

Poignée de porte en aluminium pour rebord, de type 9898 noir brossé de chez Richelieu  
Meuble en bois avec habillage en stratifié de type Oberflex Aniegre de fil

Poignée de porte en aluminium pour rebord, de type 9898 noir brossé de chez Richelieu  
Meuble en bois avec habillage en stratifié de type Oberflex Aniegre de fil


Fileur bas 120mm, finition en stratifié type Oberflex

Fileur bas 120mm, finition en stratifié type Oberflex

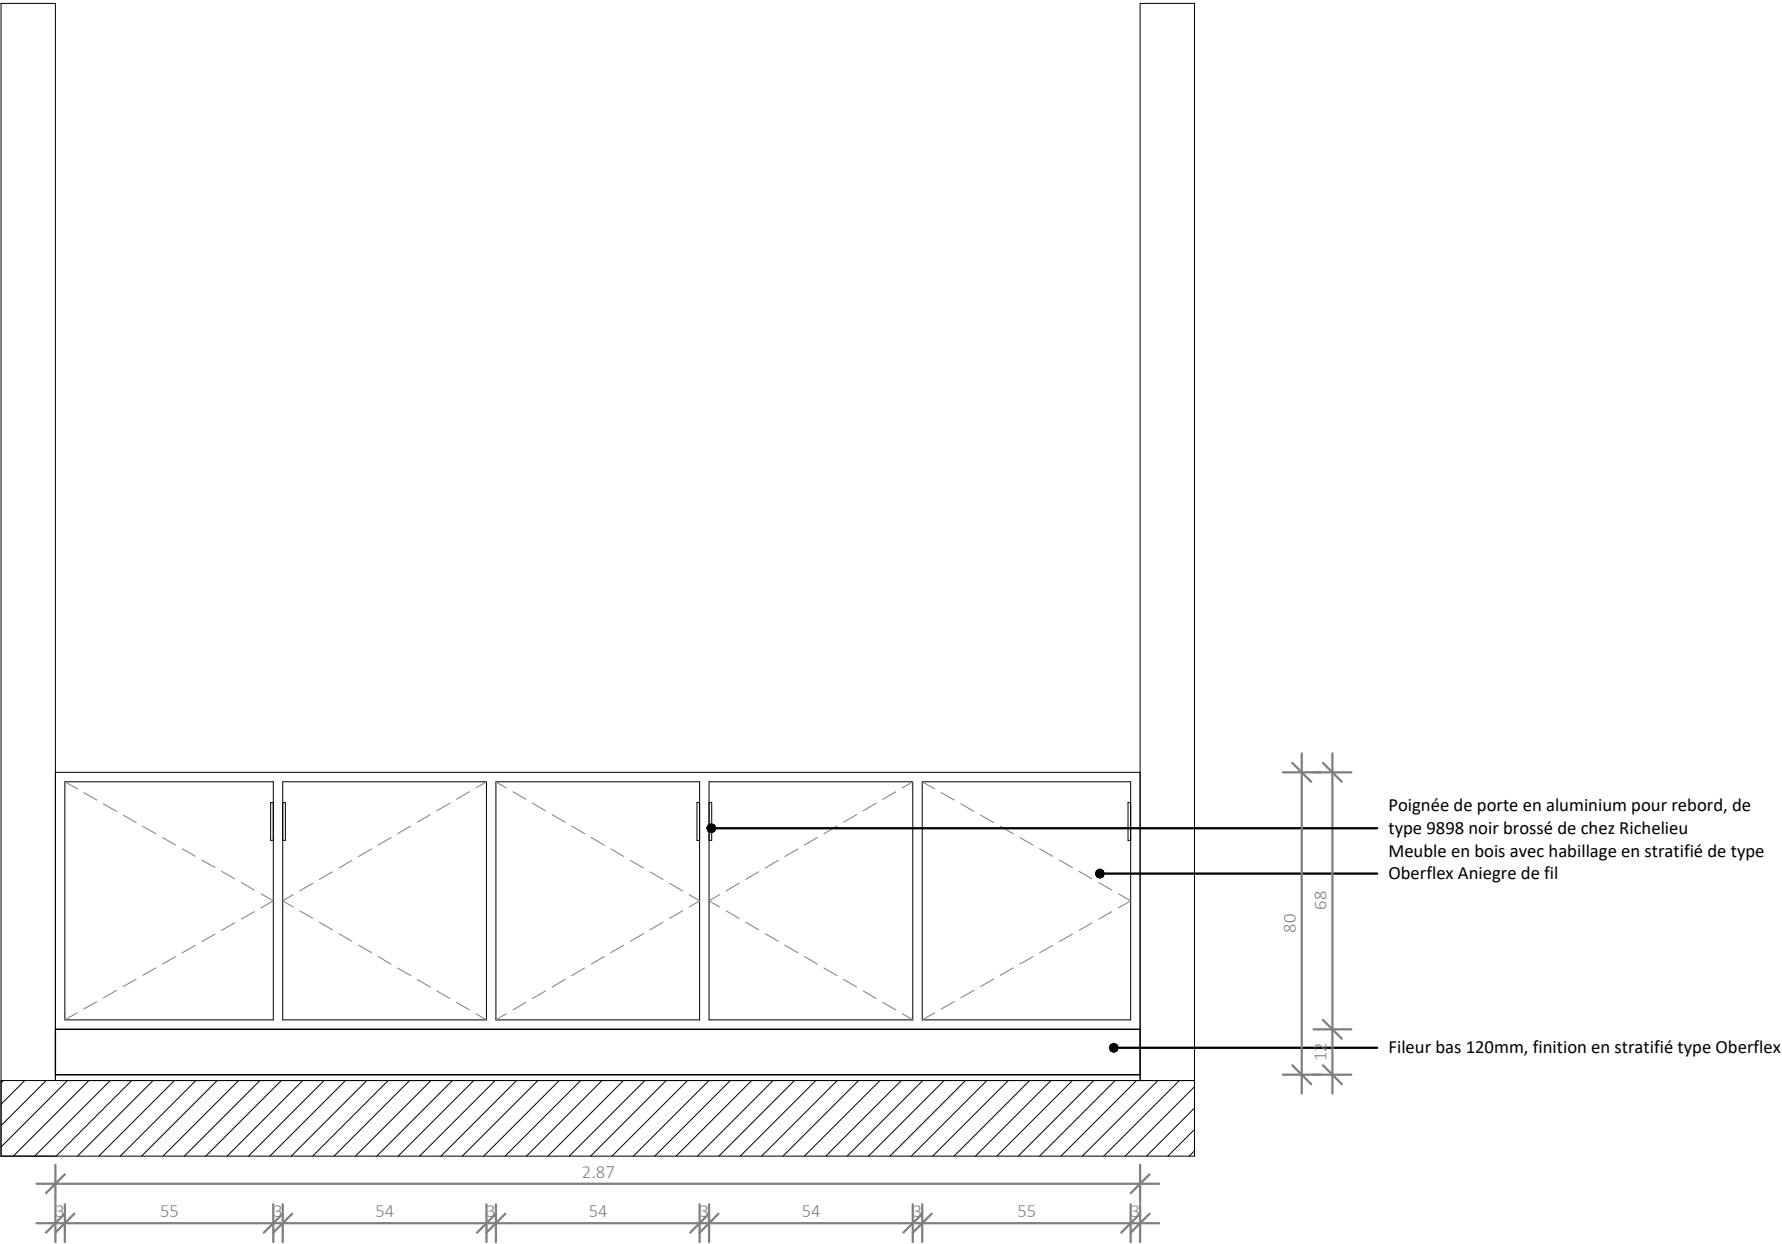


Façade\_ meuble étagère\_ Bureau (EM-22)

EM-22	
Type	Meuble étagère
Modèle	
Nombre	1
Matériau	Bois MDF stratifié
Dimension	H:225cm - L:287cm - l:40cm
Spécificité	Bureau
Accessoires	

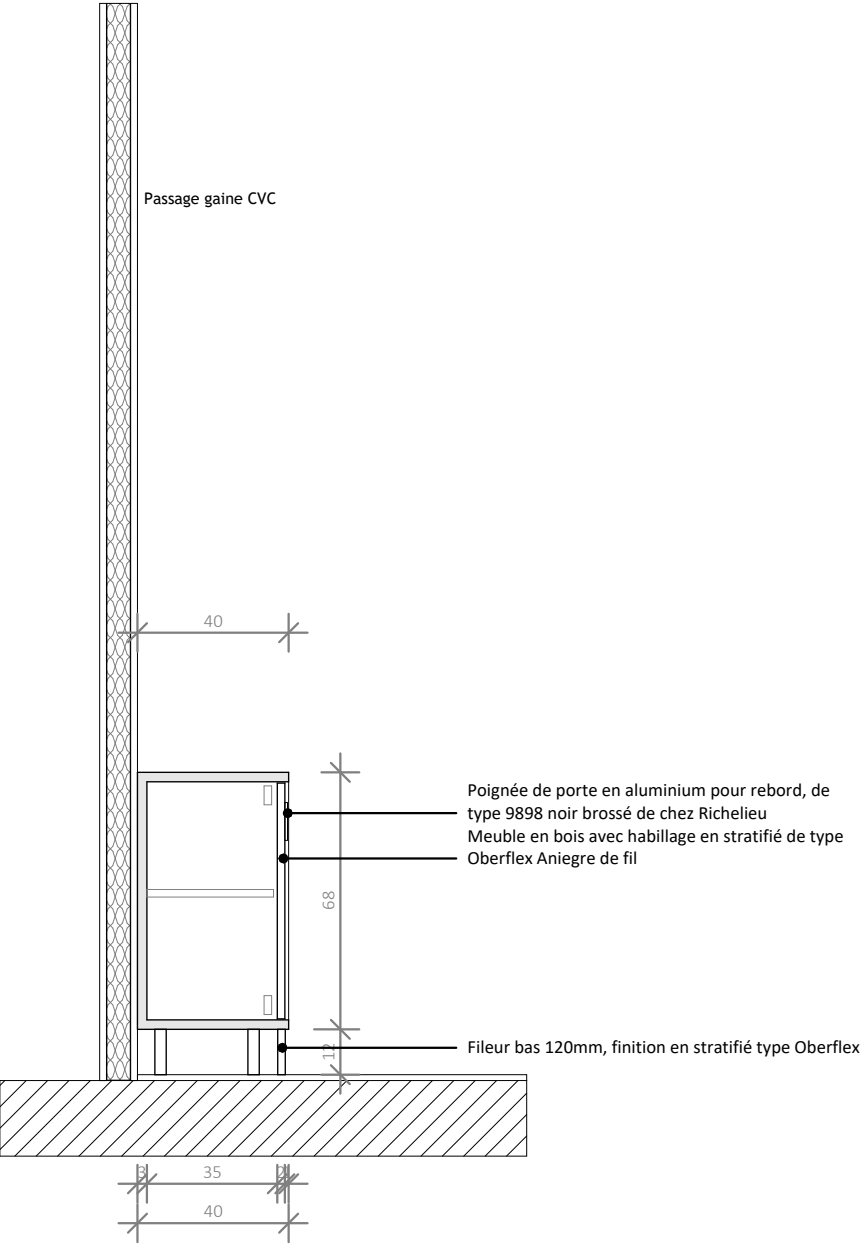


Coupe\_ meuble étagère\_ Bureau (EM-22)

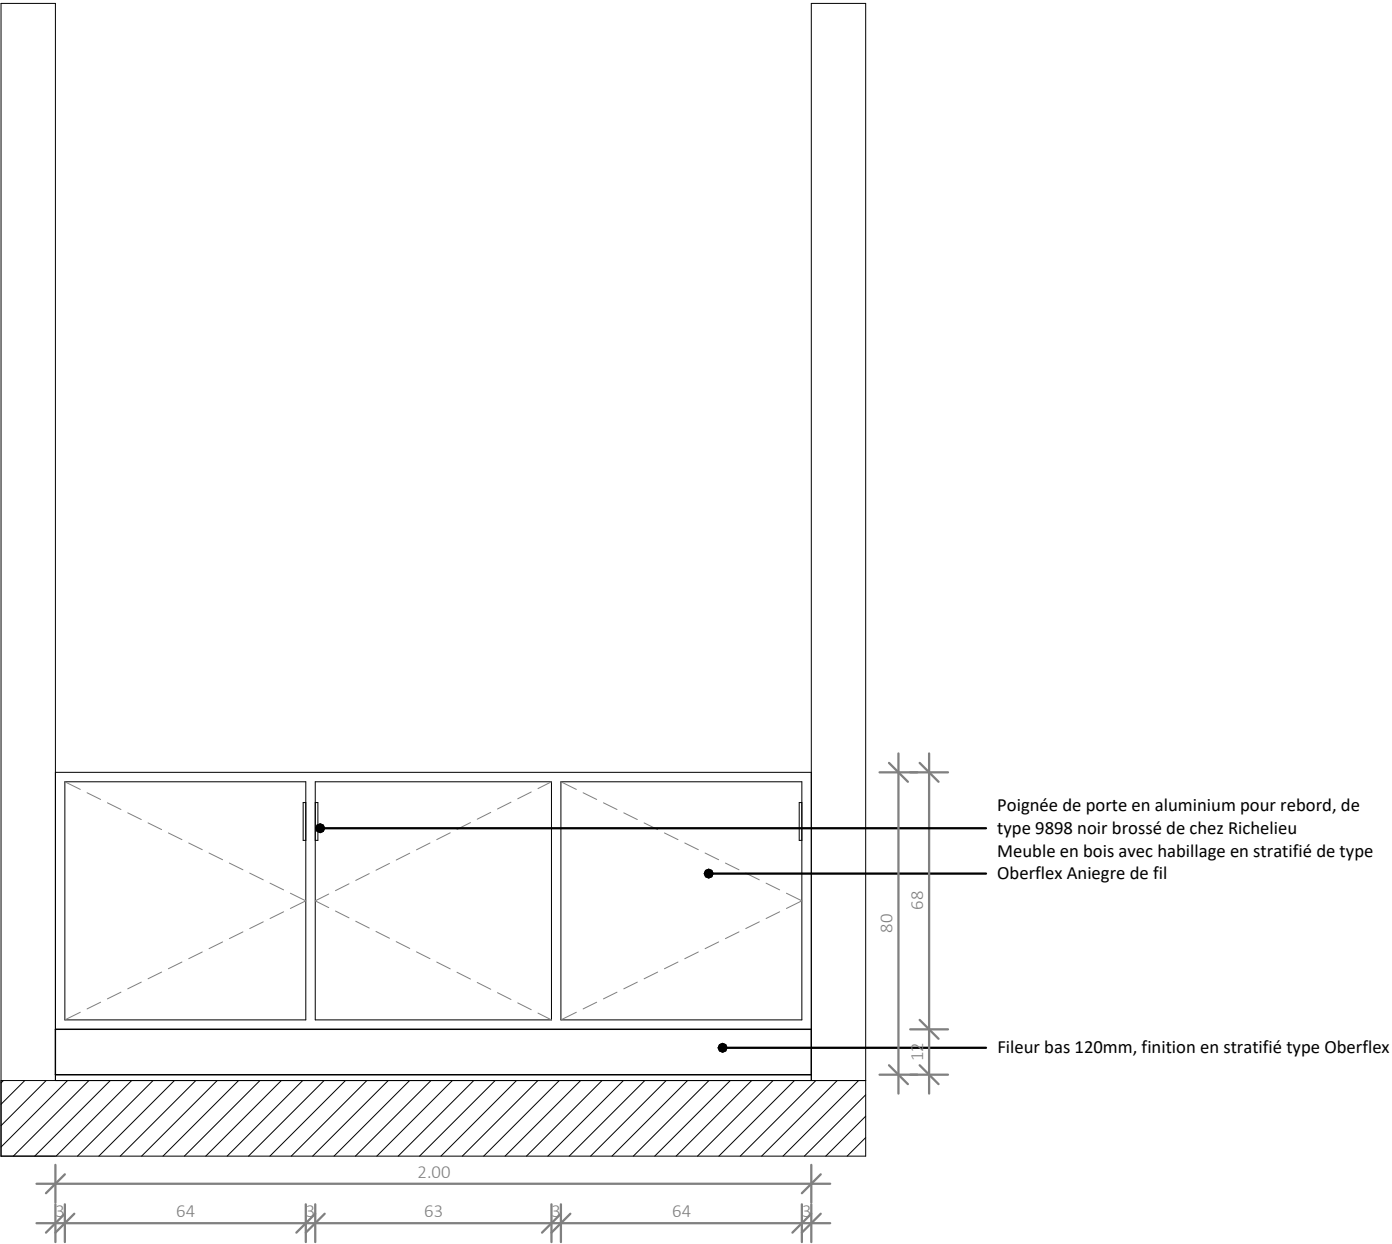

Façade\_ meuble étagère\_ Bureau (EM-23)

EM-23	
Type	Meuble étagère
Modèle	
Nombre	1
Matériau	Bois MDF stratifié
Dimension	H:225cm - L:200cm - l:40cm
Spécificité	Bureau
Accessoires	

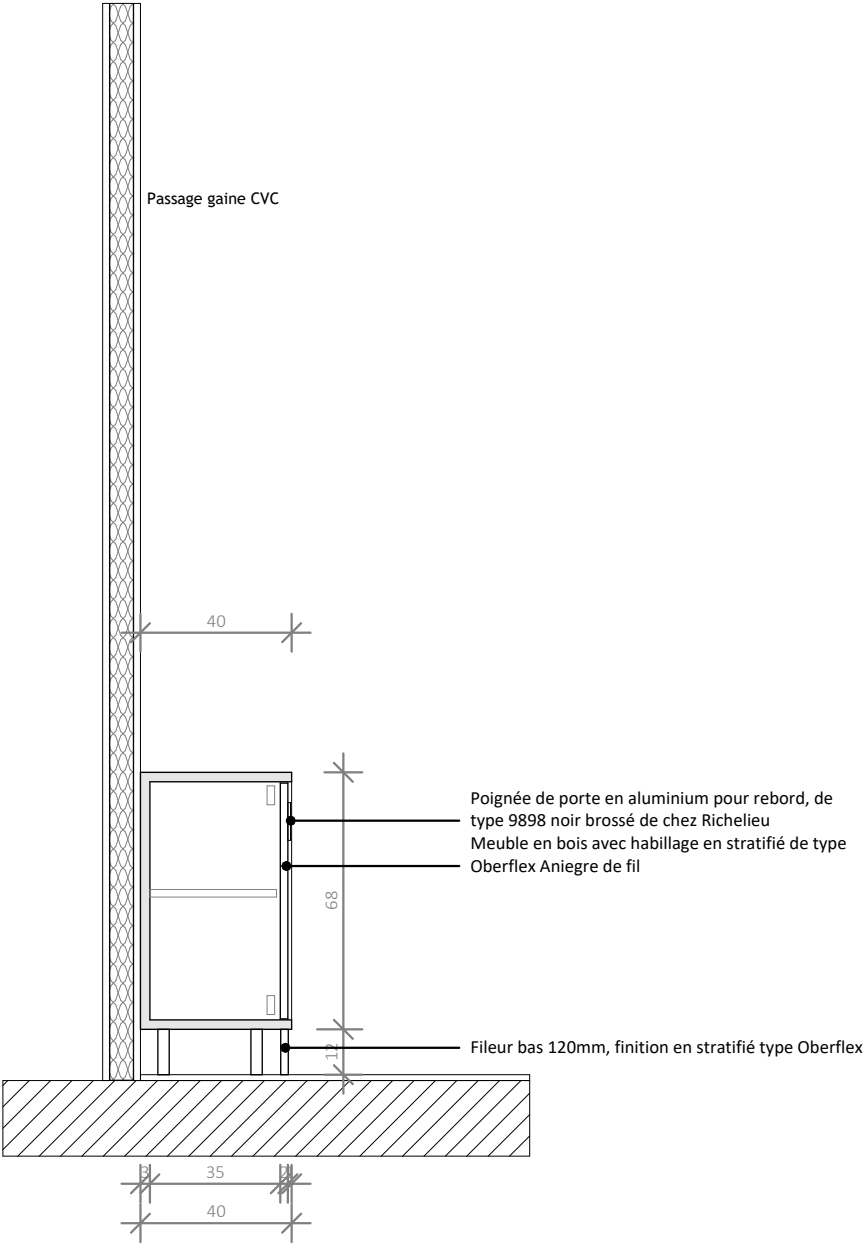

Coupe\_ meuble étagère\_ Bureau (EM-23)