

Restructuration de l'UEAJ de la Fontaine au Roi

25-27 rue de la Fontaine au Roi, 75011 Paris



Maîtrise d'Ouvrage
Ministère de la Justice
1, quai de la Corse
75181 Paris Cedex 04
01 44 32 83 24

Assistance Maîtrise d'Ouvrage
BERIM
149, avenue Jean Lolive
93695 Pantin Cedex
01 44 32 83 24

Maîtrise d'Oeuvre (mandataire)
rh+ architecture
2, rue Saint-Joseph
75002 Paris
01 42 72 92 82

Bureau d'études SSI
NAMIXIS - SSICOR
240, avenue Pierre Brossolette
92240 Malakoff
01 49 65 50 23

Bureau d'Etudes T.C.E.
COTEC
4, rue Grilles
93500 Pantin
01 48 43 38 36


Bureau d'études acoustique
ALTIA
5, rue de Cléry
75002 Paris
01 53 00 90 65

Bureau d'études amiante
AMIEX
127, rue Amelot
75001 Paris
06 50 20 16 60

Carnet de nomenclatures_Menuiseries intérieurs

Émetteur	rh+ architecture
Affaire	25fon
Phase	DCE
Lot	

N°document	160.000
Échelle	
Indice	
Date	01.09.2025

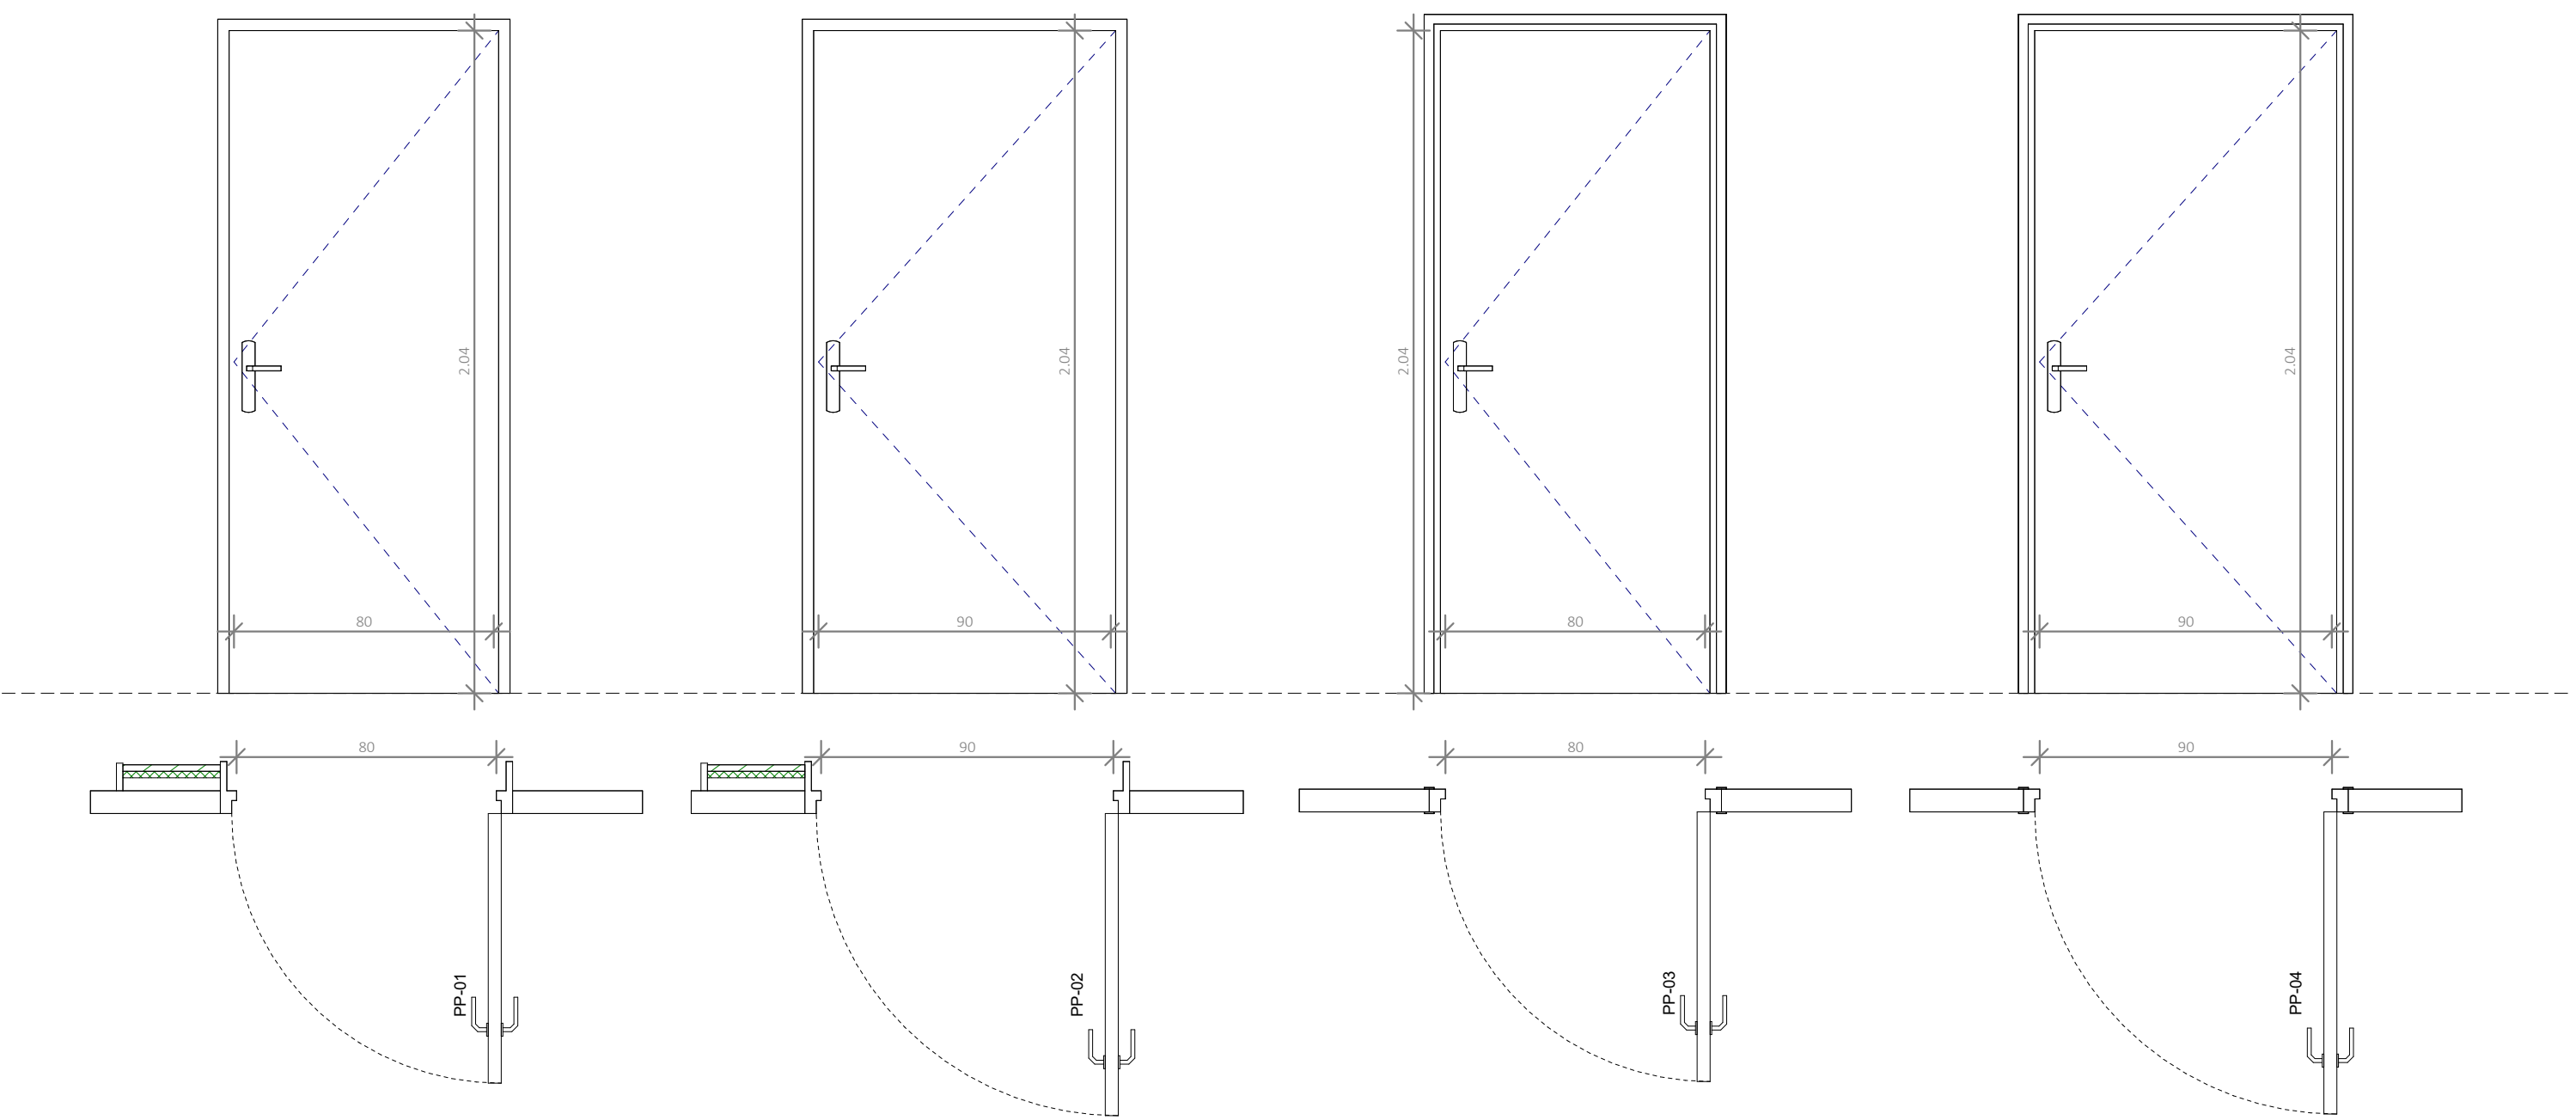


PP-01	
Type	Porte pleine
Modèle	type Theuma; Habillage en plaquage bois + Cadre bois 2x9cm
Nombre	12
Ouvrants	1
Matériau	Bois
Dimension passage	L = 80cm / H = 204cm
Spécificité	
Accessoires	

PP-02	
Type	Porte pleine
Modèle	type Theuma; Habillage en plaquage bois + Cadre bois 9cm
Nombre	53
Ouvrants	1
Matériau	Bois
Dimension passage	L = 90cm / H = 204cm
Spécificité	
Accessoires	

PP-03	
Type	Porte pleine
Modèle	type Theuma; Habillage en stratifié
Nombre	28
Ouvrants	1
Matériau	Bois
Dimension passage	L = 80cm / H = 204cm
Spécificité	
Accessoires	

PP-04	
Type	Porte pleine
Modèle	type Theuma; Habillage en stratifié
Nombre	19
Ouvrants	1
Matériau	Bois
Dimension passage	L = 90cm / H = 204cm
Spécificité	
Accessoires	

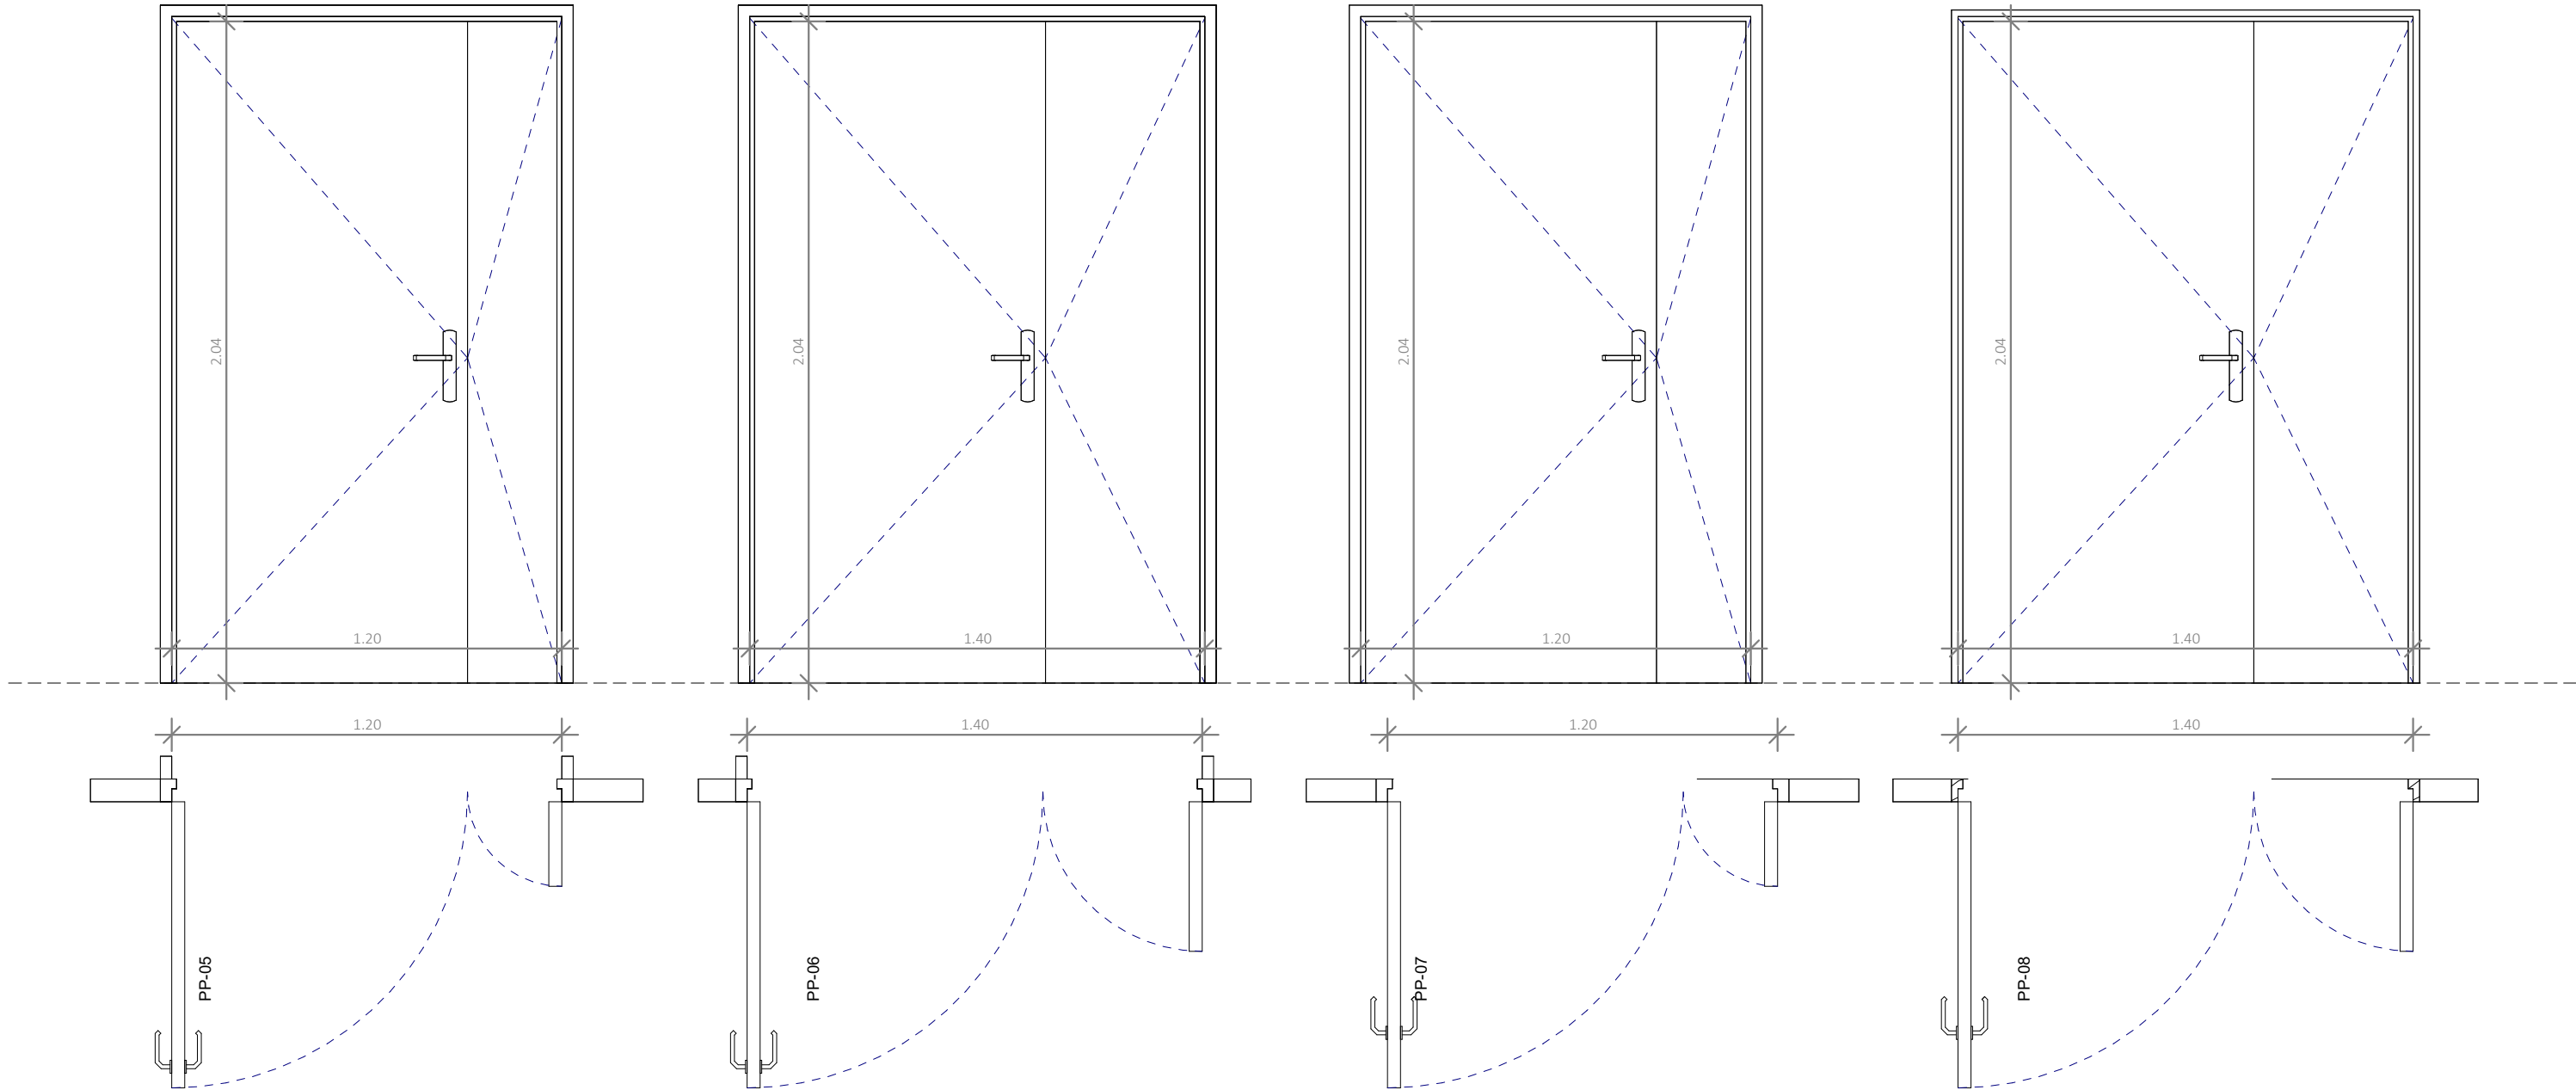


PP-05	
Type	Porte pleine
Modèle	type Theuma; Habillage en plaquage bois + Cadre bois 2x9cm
Nombre	1
Ouvrants	2
Matériau	Bois
Dimension passage	L = 120cm / H = 204cm
Spécificité	
Accessoires	

PP-06	
Type	Porte pleine
Modèle	type Theuma; Habillage en plaquage bois + Cadre bois 9cm
Nombre	7
Ouvrants	2
Matériau	Bois
Dimension passage	L = 140cm / H = 204cm
Spécificité	
Accessoires	

PP-07	
Type	Porte pleine
Modèle	type Theuma; Habillage en stratifié
Nombre	4
Ouvrants	2
Matériau	Bois
Dimension passage	L = 120cm / H = 204cm
Spécificité	dont 4 Coupe-Feu
Accessoires	

PP-08	
Type	Porte pleine
Modèle	type Theuma; Habillage en stratifié
Nombre	5
Ouvrants	2
Matériau	Bois
Dimension passage	L = 140cm / H = 204cm
Spécificité	dont 4 Coupe-Feu
Accessoires	

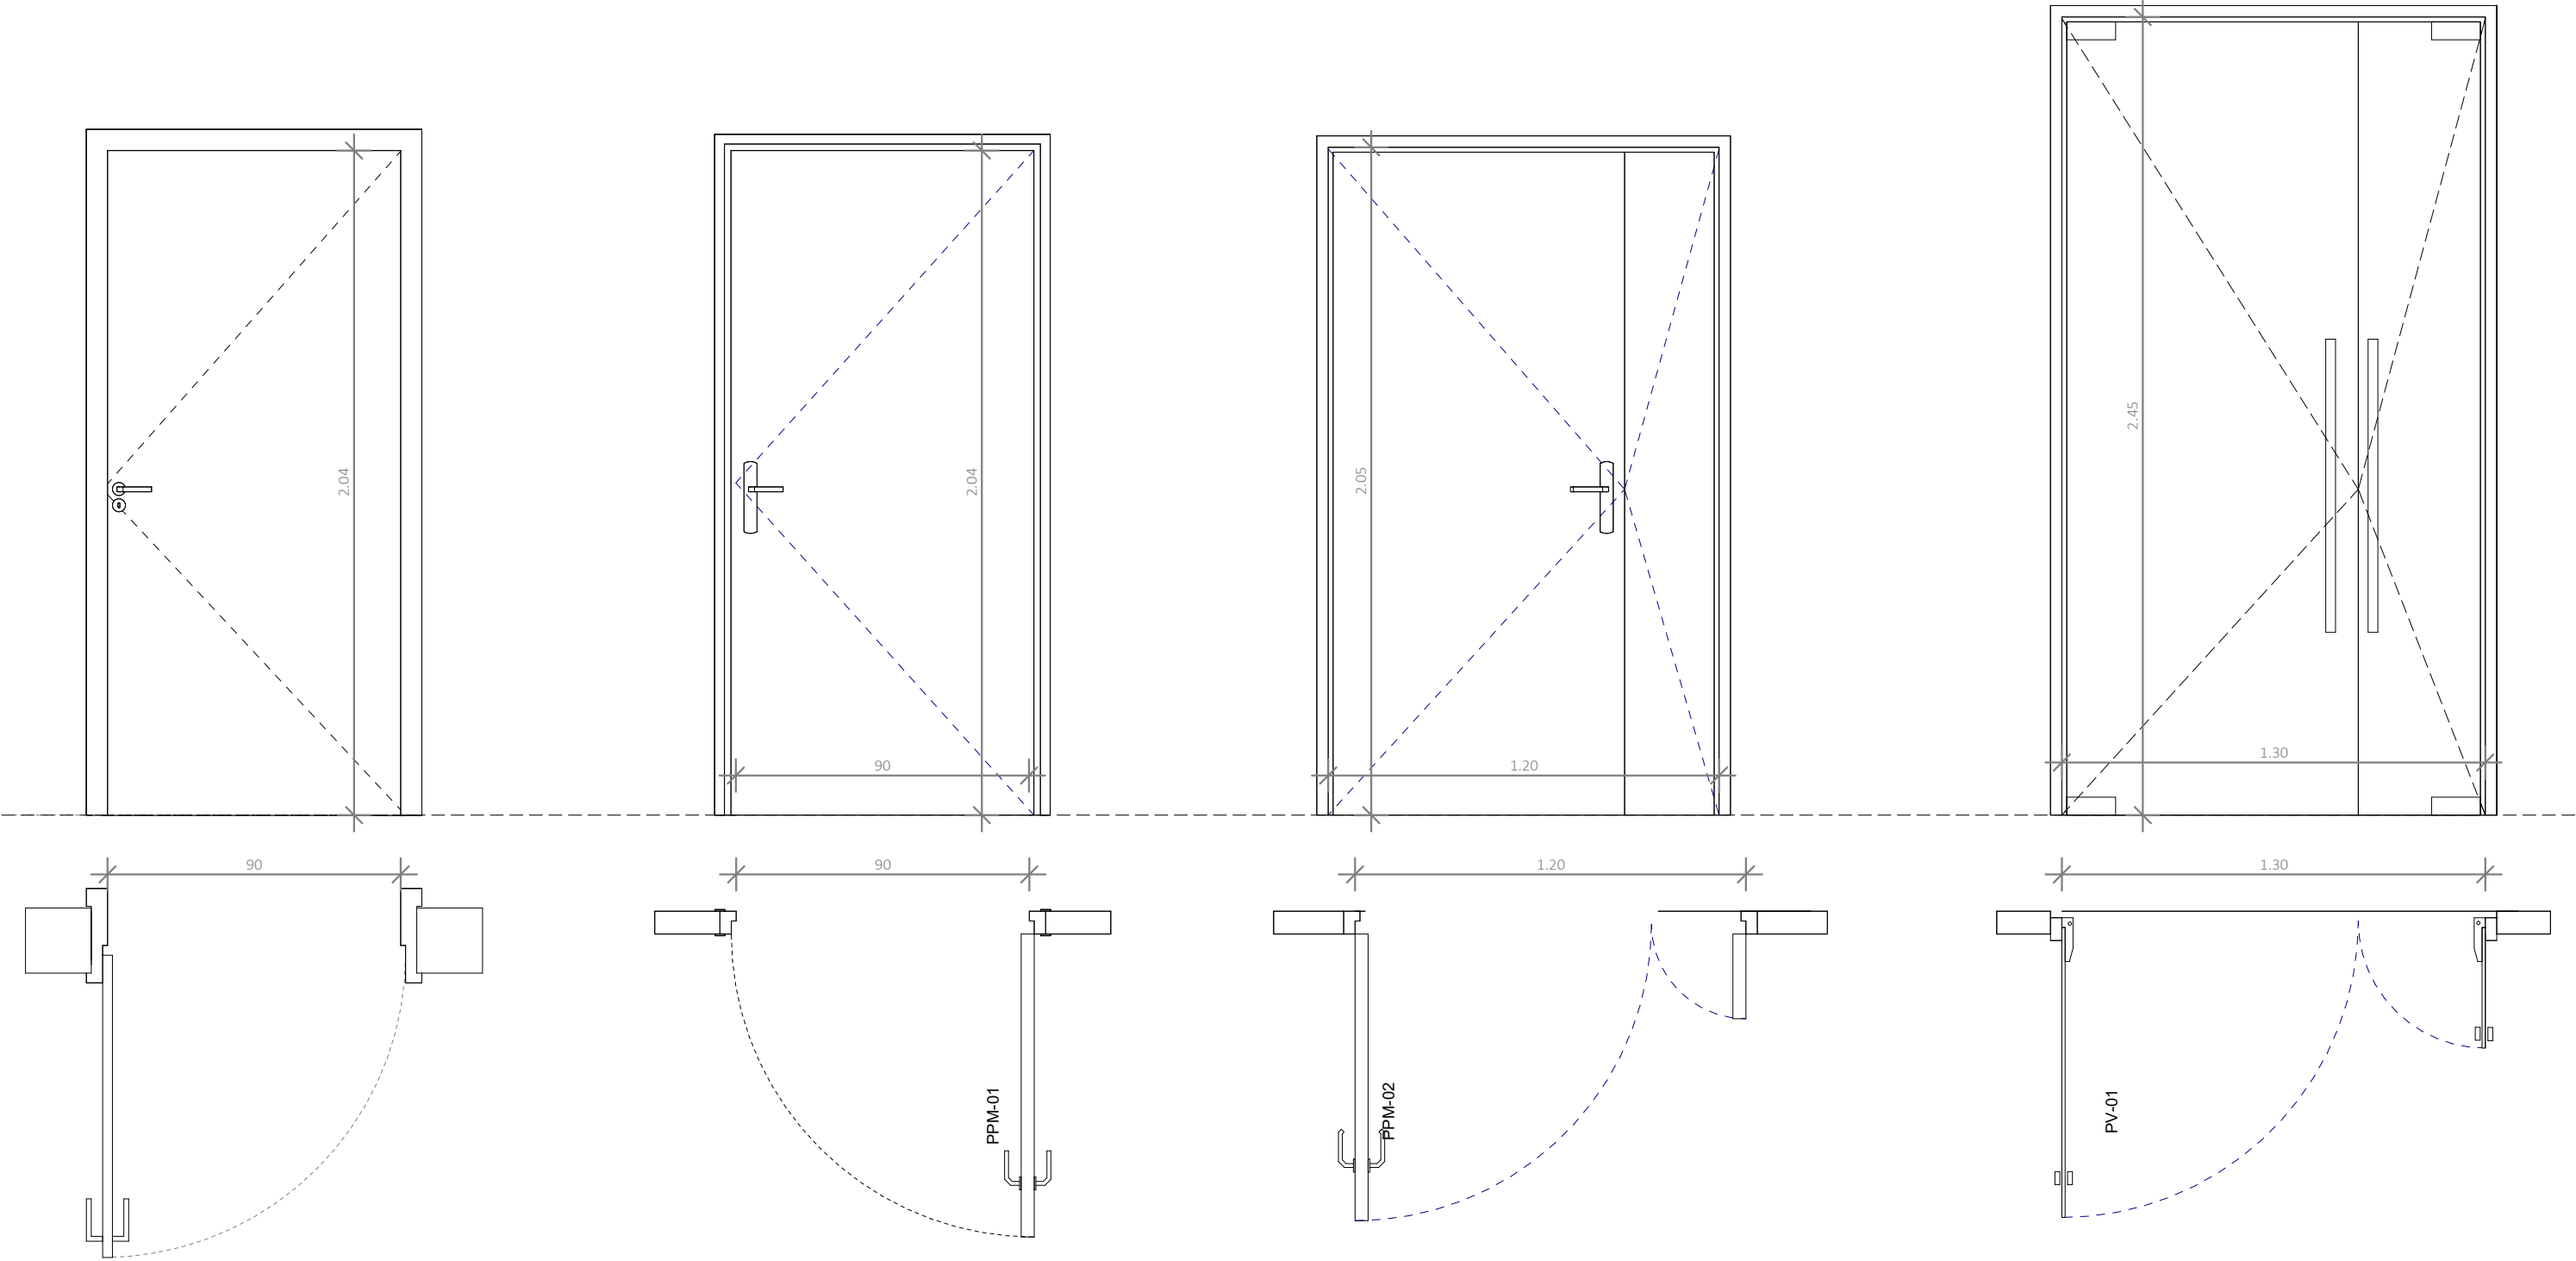

PP-09	
Type	Porte palière pleine Bloc porte pour palier type
Modèle	Malerba Habillage placage bois + cadre
Nombre	4
Ouvrants	1
Matériau	Bois
Dimension passage	L = 90cm / H = 204cm
Spécificité	
Accessoires	

PPM-01	
Type	Porte pleine métallique
Modèle	Bloc porte métal technique type Malerba
Nombre	1
Ouvrants	1
Matériau	Métallique
Dimension passage	L = 90cm / H = 204cm
Spécificité	
Accessoires	

PPM-02	
Type	Porte pleine métallique
Modèle	Bloc porte métal technique type Malerba
Nombre	5
Ouvrants	2
Matériau	Métallique
Dimension passage	L = 120cm / H = 204cm
Spécificité	
Accessoires	

PV-01	
Type	Porte vitrée
Modèle	type Uniquin de Dormakaba
Nombre	1
Ouvrants	2
Matériau	Bois
Dimension passage	L = 130cm / H = 245cm
Spécificité	
Accessoires	