






DCE
Carnet de plans - Demolitions du cloisonnement
Lill'U Travaux d'aménagement des bureaux
URSSAF du Bâtiment de Lille

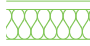


LEGENDE DES DEMOLITIONS ET DES DEPOSES

 Cloison plâtre
A DEMOLIR


 Cloison amovible -
A DECONSTRUIRE

 Cloison amovible vitrée
A DECONSTRUIRE

 Bloc Porte ou châssis
A DEPOSER

 Cloison amovible vitrée
A DEPOSER remise à la MOA

 Cloison amovible vitrée
RE EMPLOYER

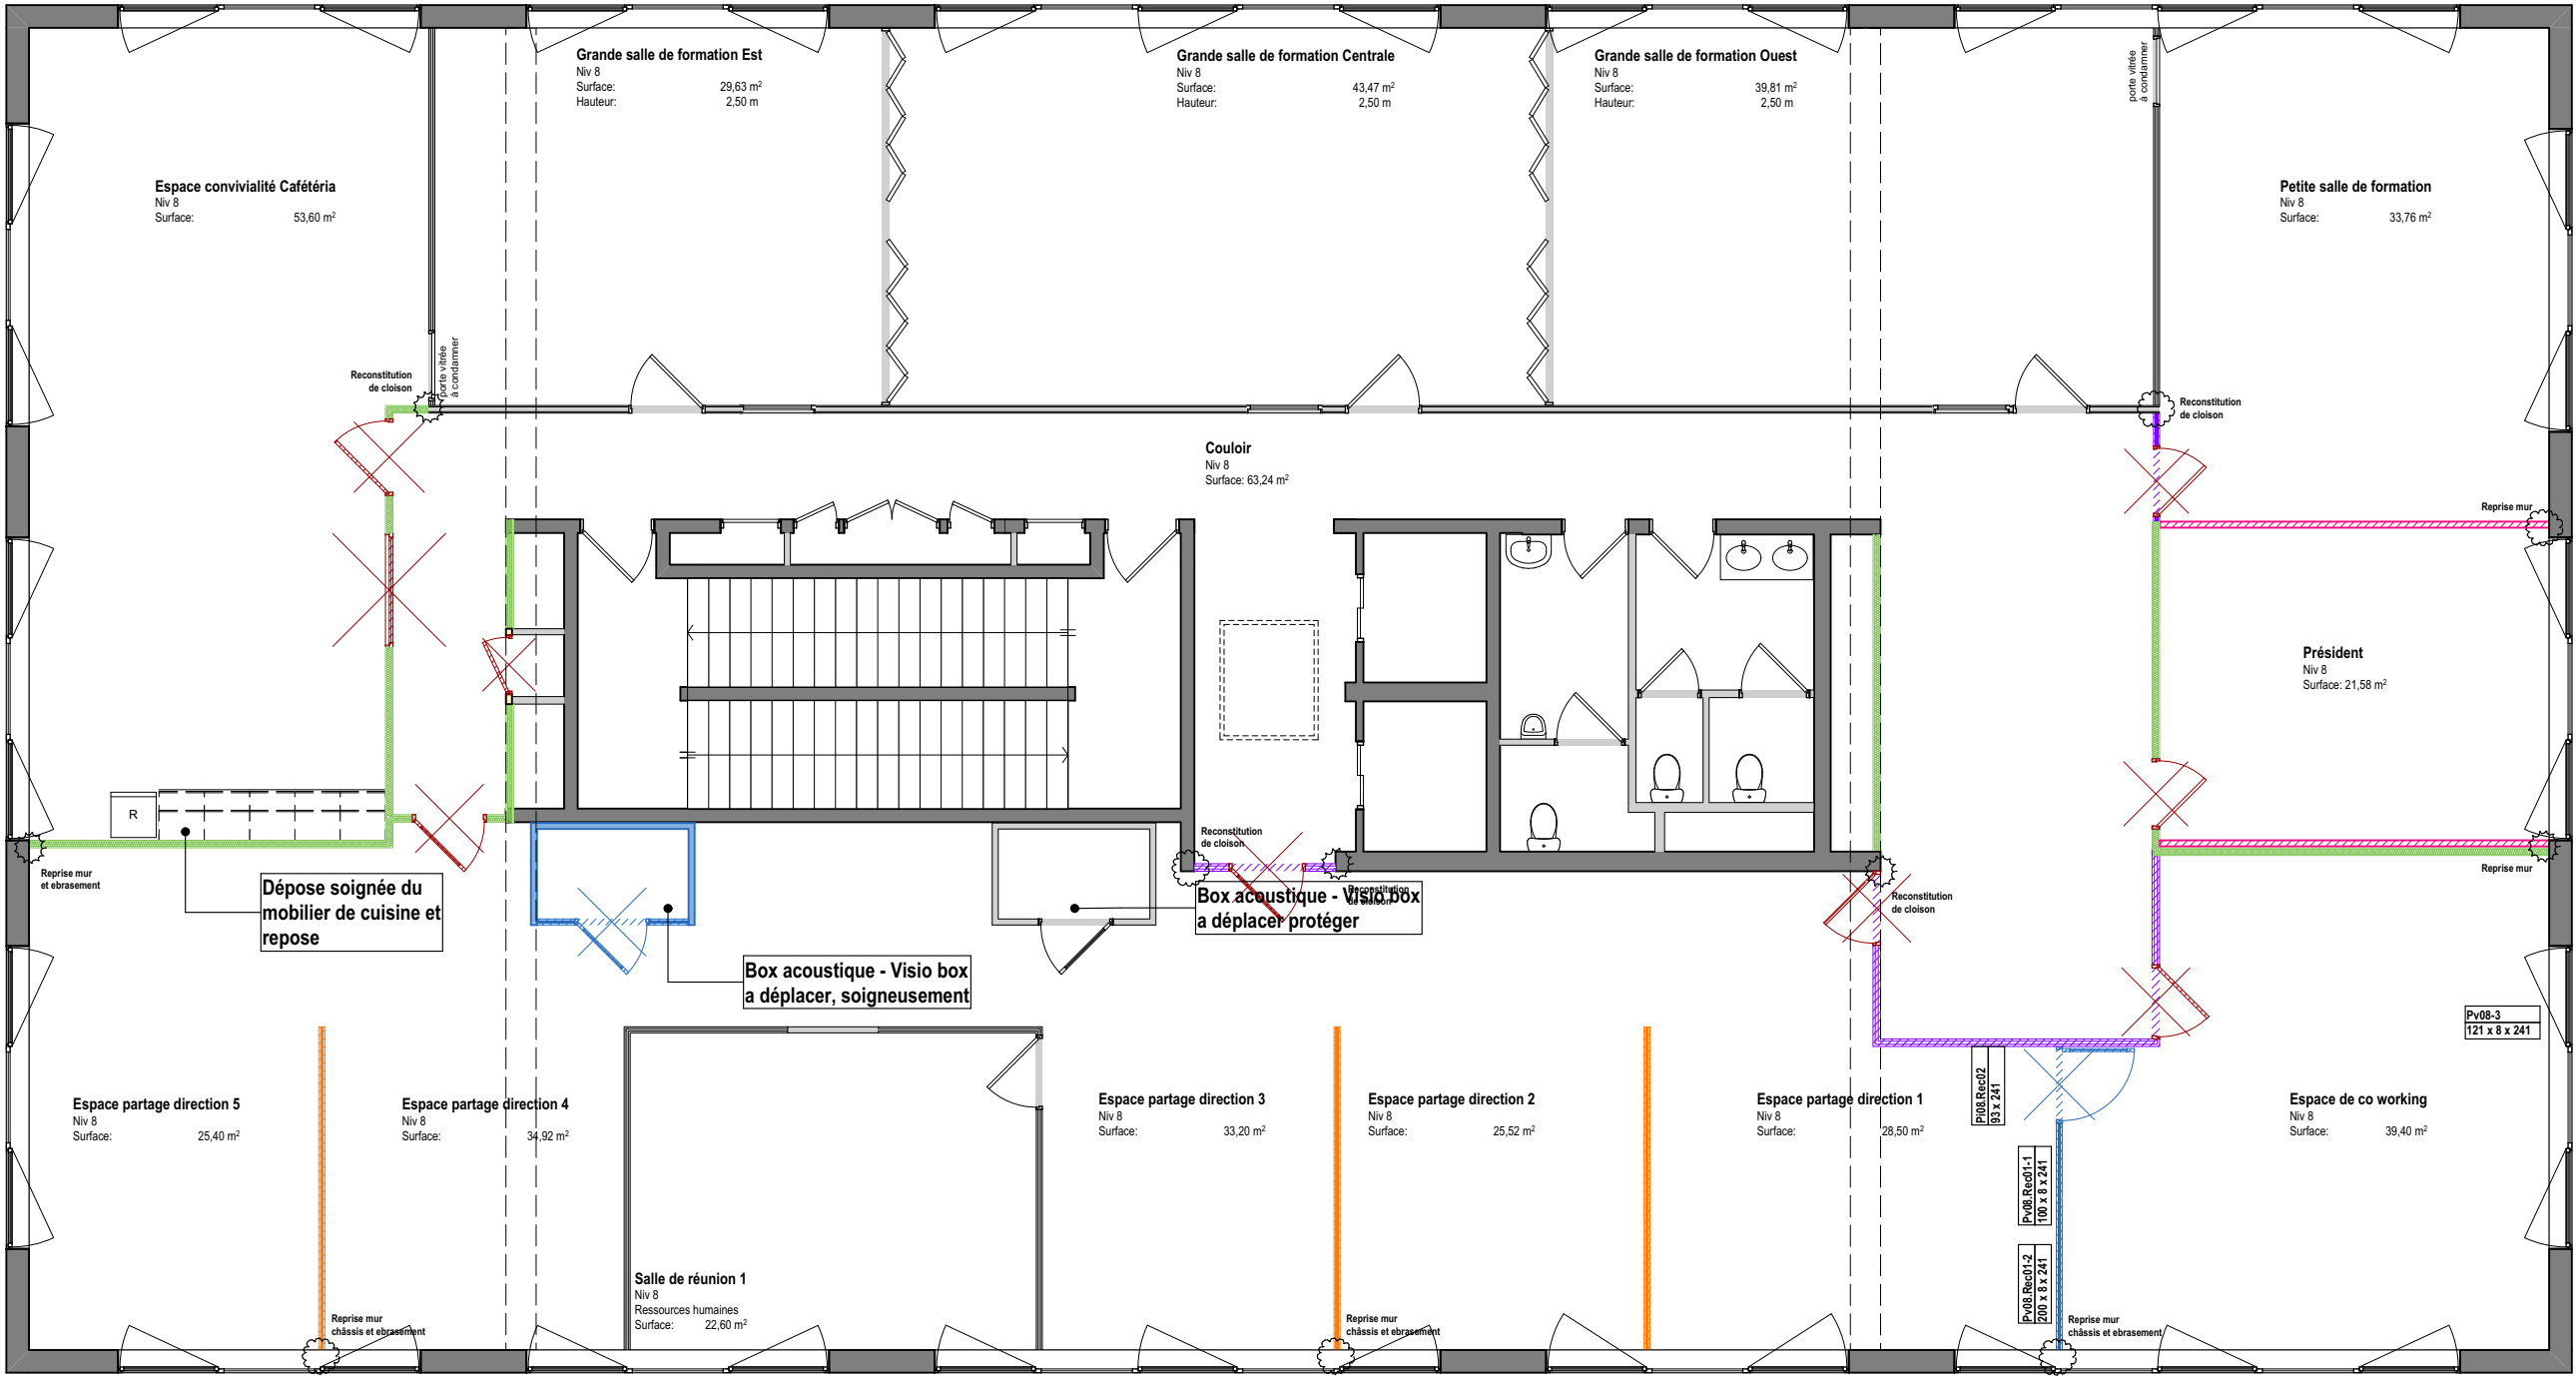

Phase du projet	Projet	Maîtrise d'ouvrage		Architecte		Projet
DCE	Lill'U Travaux d'aménagement des bureaux URSSAF du Bâtiment de Lille 293 Avenue du Président Hoover Lille 59000	URSSAF Nord Pas de Calais 293 Avenue du Président Hoover 59000 Lille Tel : 03 27 22 32 60 Mail : franck.elhassan@urssaf.fr		ar&b ARCHITECTES 20 Place Sebastopol 59000 Lille Tel : 09 54 56 91 93 Mail : contact@arb-architectes.com		202504
N° de plan	Titre	Format	Echelle	Date	Indice	
1.1.2	Plan des démolitions du cloisonnement - NIVEAU 8	A3	1:100	30/10/2025	Ind 0	

LEGENDE DES DEMOLITIONS ET DES DEPOSES

Cloison plâtre
A DEMOLIR


Cloison amovible -
A DECONSTRUIRE

Cloison amovible vitrée
A DECONSTRUIRE

Bloc Porte ou châssis
A DEPOSER

Cloison amovible vitrée
A DEPOSER remise à la MOA

Cloison amovible vitrée
RE EMPLOYER

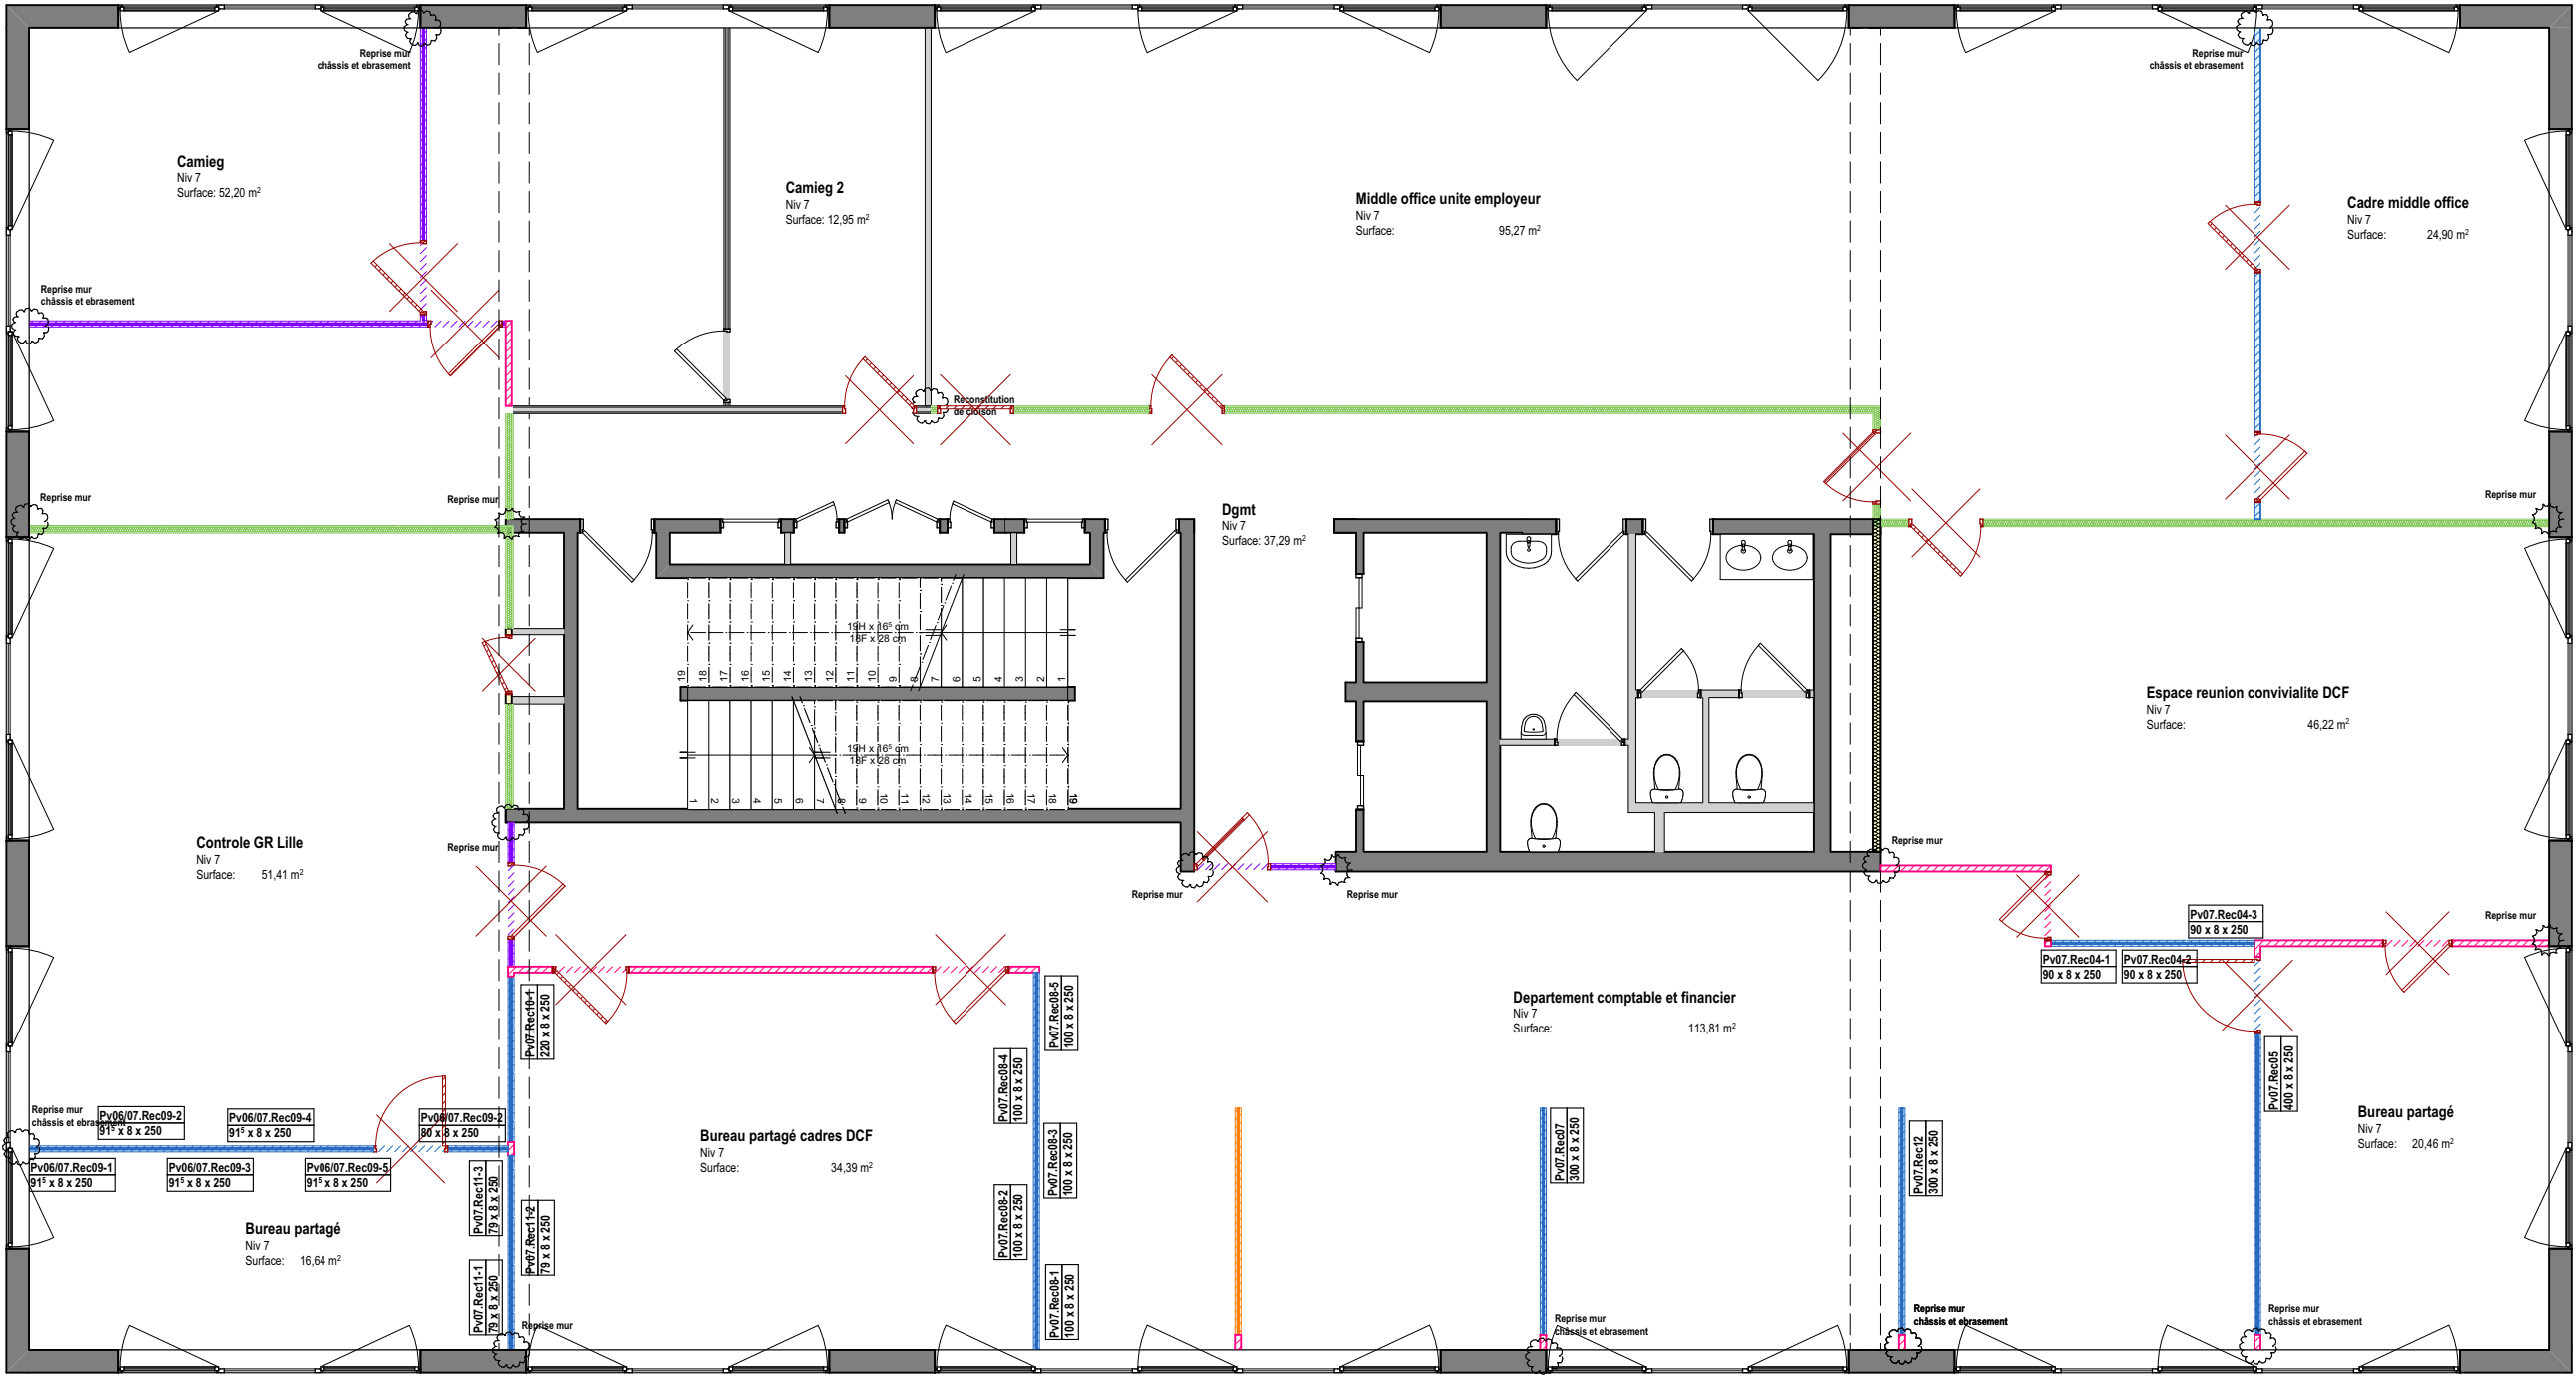


Phase du projet	Projet	Maîtrise d'ouvrage		Architecte		Projet
DCE	Lill'U Travaux d'aménagement des bureaux URSSAF du Bâtiment de Lille 293 Avenue du Président Hoover Lille 59000	URSSAF Nord Pas de Calais 293 Avenue du Président Hoover 59000 Lille		ar&b ARCHITECTES 20 Place Sebastopol 59000 Lille		202504
N° de plan	Titre	Format	Echelle	Date	Indice	
1.1.3	Plan des démolitions du cloisonnement - NIVEAU 7	A3	1:100	30/10/2025	Ind 0	


LEGENDE DES DEMOLITIONS ET DES DEPOSES



Cloison plâtre
A DEMOLIR




Cloison amovible -
A DECONSTRUIRE




Cloison amovible vitrée
A DECONSTRUIRE




Bloc Porte ou châssis
A DEPOSER



Cloison amovible vitrée
A DEPOSER remise à la MOA





Cloison amovible vitrée
RE EMPLOYER

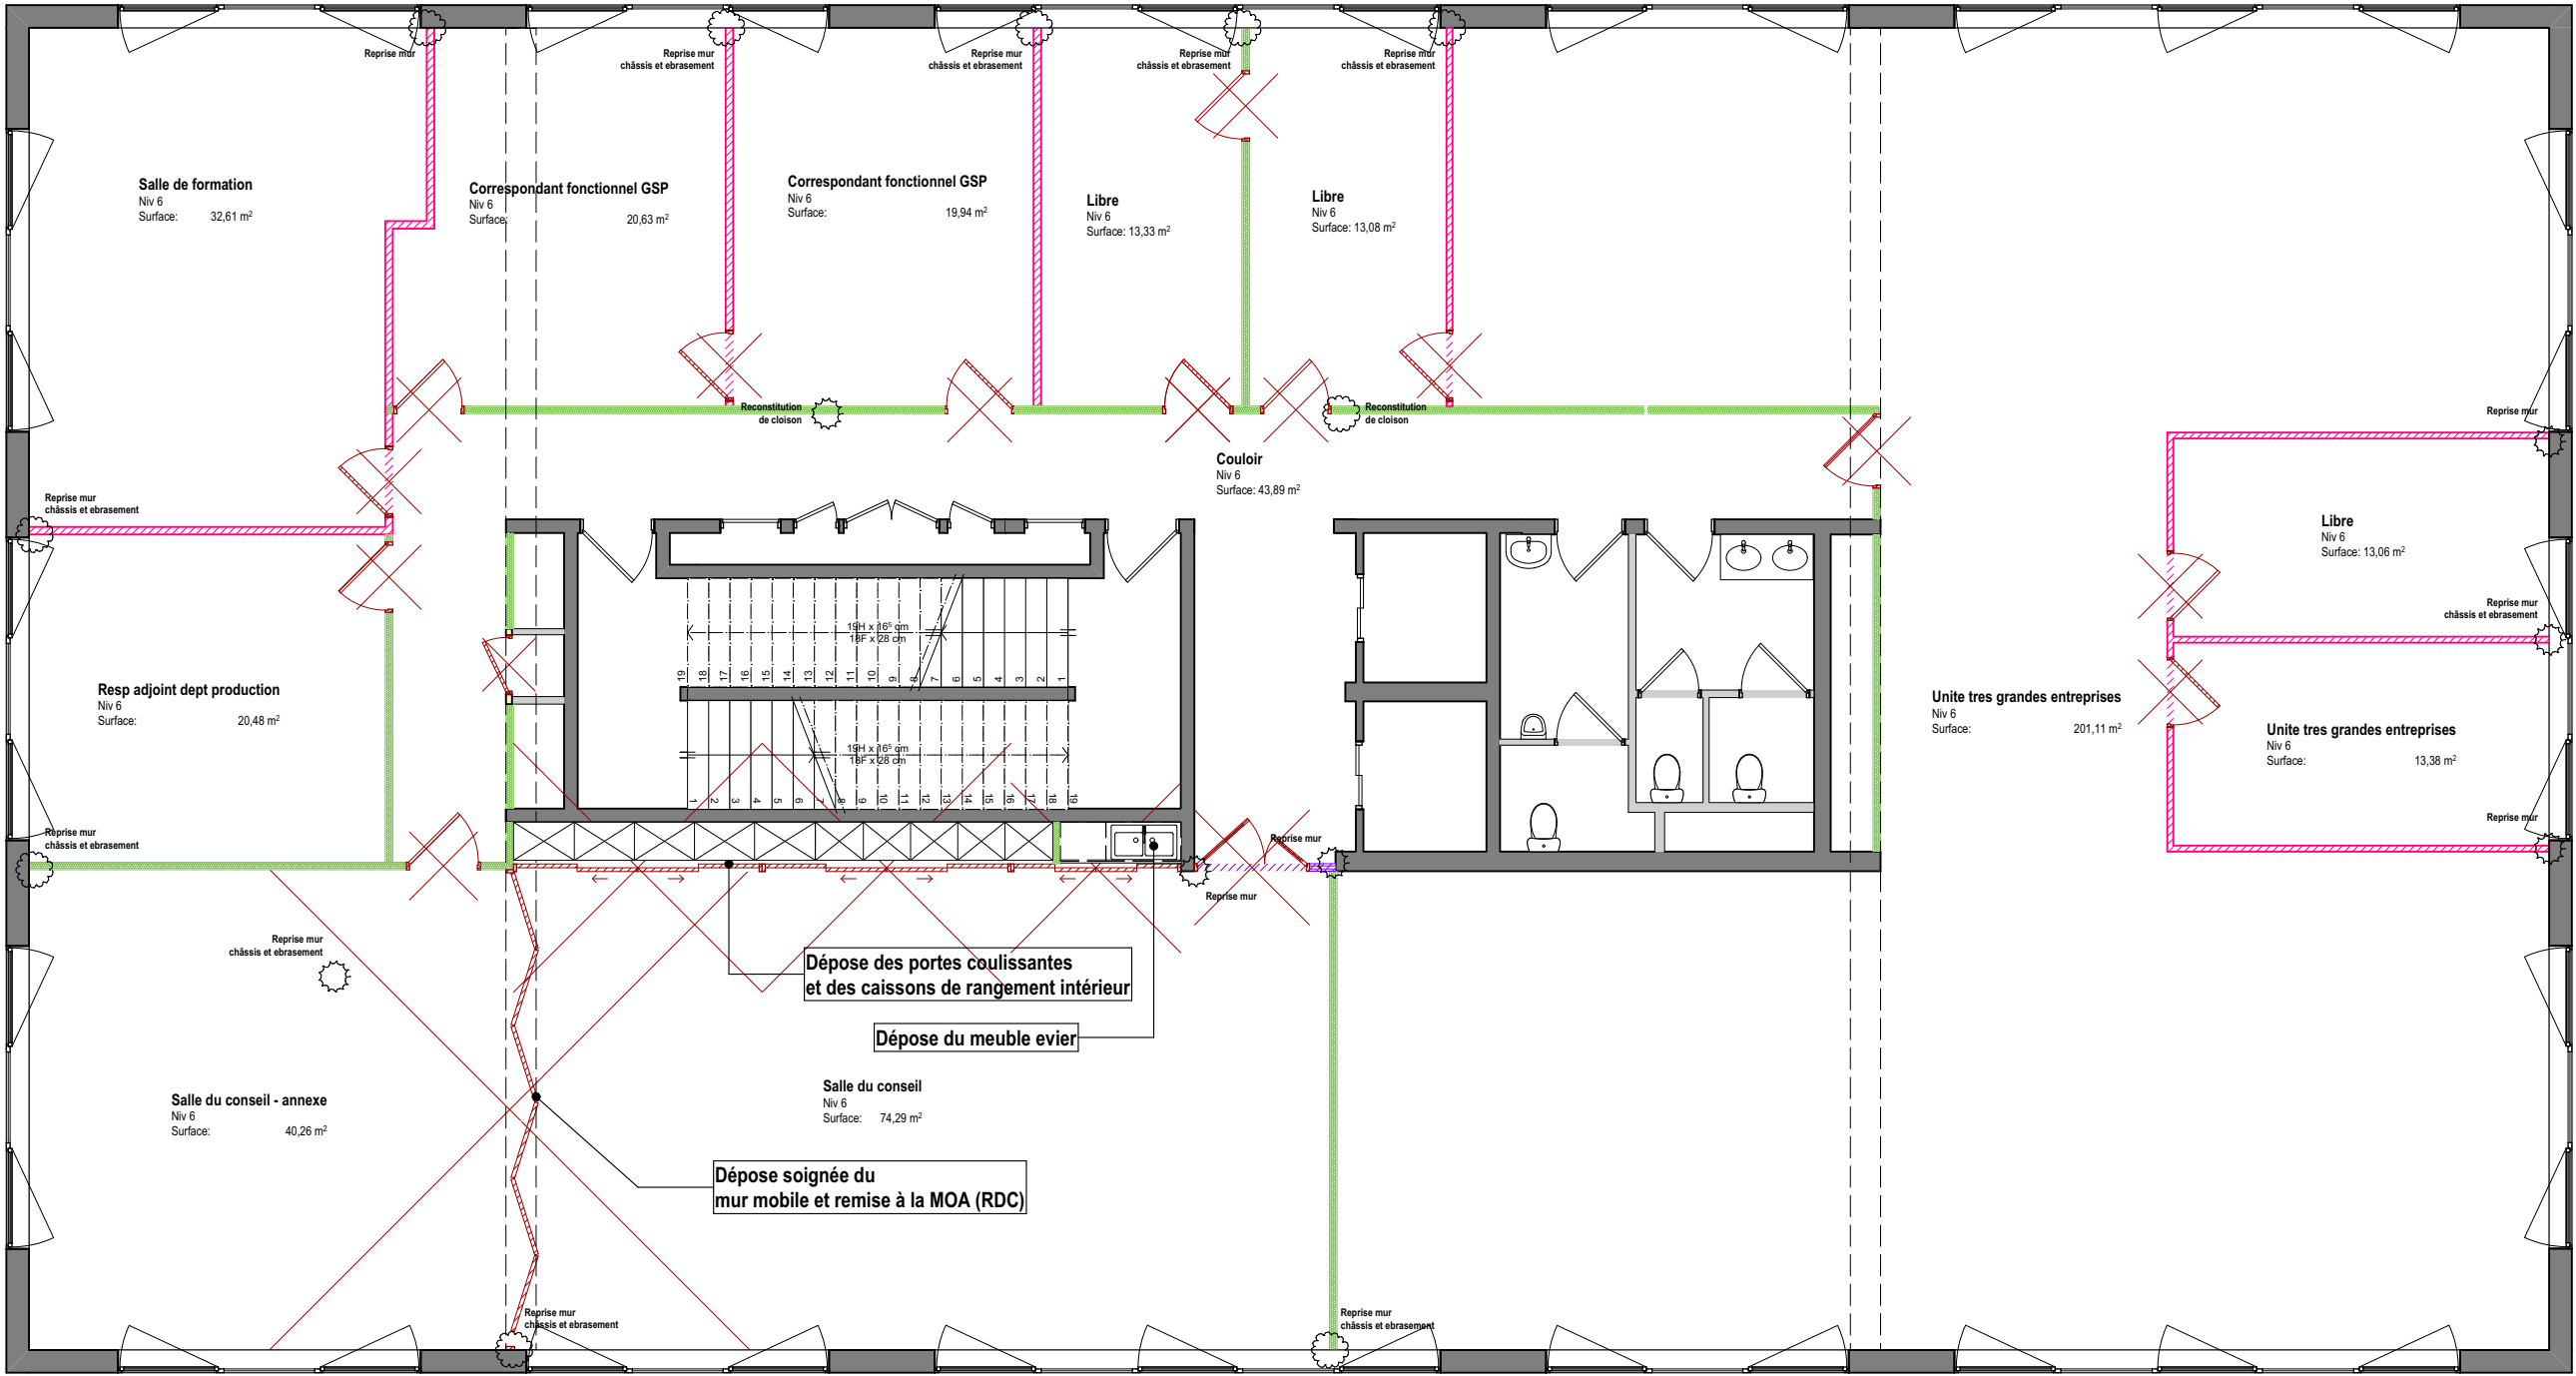



Phase du projet	Projet	Maîtrise d'ouvrage		Architecte		Projet
DCE	Lill'U Travaux d'aménagement des bureaux URSSAF du Bâtiment de Lille 293 Avenue du Président Hoover Lille 59000	URSSAF Nord Pas de Calais 293 Avenue du Président Hoover 59000 Lille Tel : 03 27 22 32 60 Mail : franck.elhassan@urssaf.fr		ar&b ARCHITECTES 20 Place Sebastopol 59000 Lille Tel : 09 54 56 91 93 Mail : contact@arb-architectes.com		202504
N° de plan	Titre	Format	Echelle	Date	Indice	
1.1.4	Plan des démolitons du cloisonnement - NIVEAU 6	A3	1:100	30/10/2025	Ind 0	

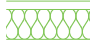
LEGENDE DES DEMOLITIONS ET DES DEPOSES

 Cloison plâtre
A DEMOLIR


 Cloison amovible -
A DECONSTRUIRE

 Cloison amovible vitrée
A DECONSTRUIRE

 Bloc Porte ou châssis
A DEPOSER

 Cloison amovible vitrée
A DEPOSER remise à la MOA

 Cloison amovible vitrée
RE EMPLOYER

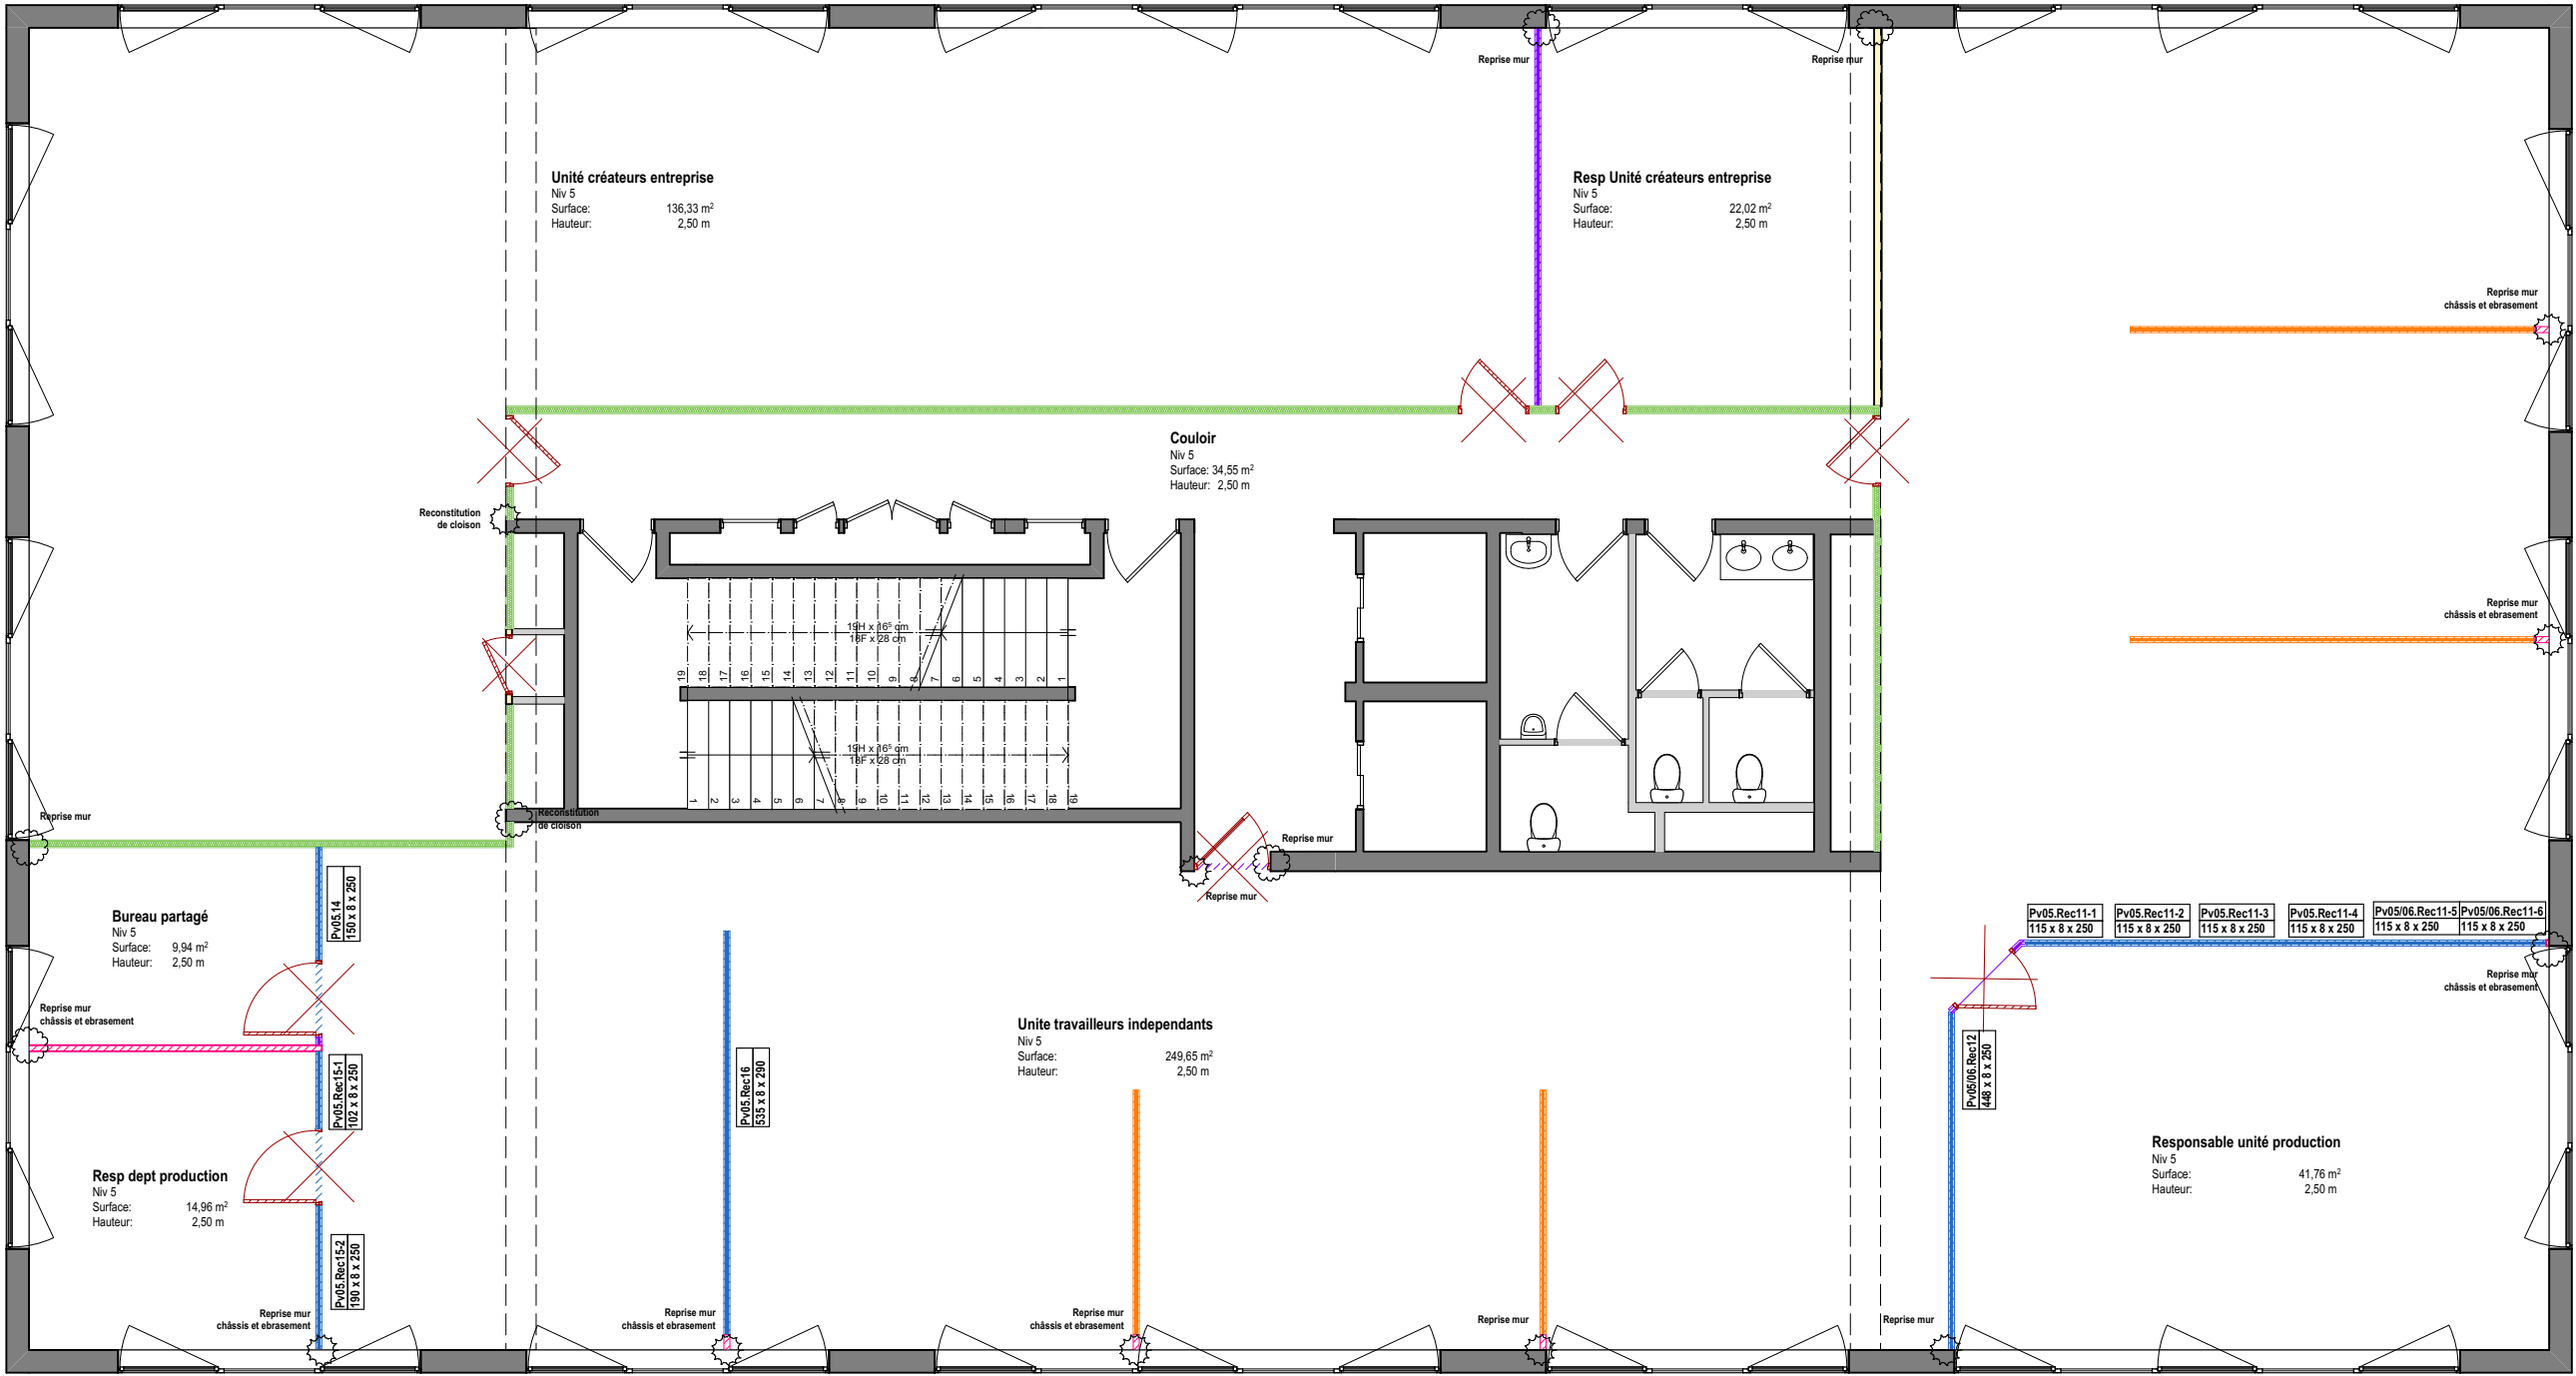

Phase du projet	Projet	Maîtrise d'ouvrage		Architecte		Projet
DCE	Lill'U Travaux d'aménagement des bureaux URSSAF du Bâtiment de Lille 293 Avenue du Président Hoover Lille 59000	URSSAF Nord Pas de Calais 293 Avenue du Président Hoover 59000 Lille Tel : 03 27 22 32 60 Mail : franck.elhassan@urssaf.fr		ar&b ARCHITECTES 20 Place Sebastopol 59000 Lille Tel : 09 54 56 91 93 Mail : contact@arb-architectes.com		202504
N° de plan	Titre	Format	Echelle	Date	Indice	
1.1.5	Plan des démolitions du cloisonnement - NIVEAU 5	A3	1:100	30/10/2025	Ind 0	

LEGENDE DES DEMOLITIONS ET DES DEPOSES



Cloison plâtre
A DEMOLIR



Cloison amovible vitrée
A DECONSTRUIRE



Bloc Porte ou châssis
A DEPOSER




Cloison amovible vitrée
A DEPOSER remise à la MOA



Cloison amovible -
A DECONSTRUIRE



Cloison amovible vitrée
RE EMPLOYER

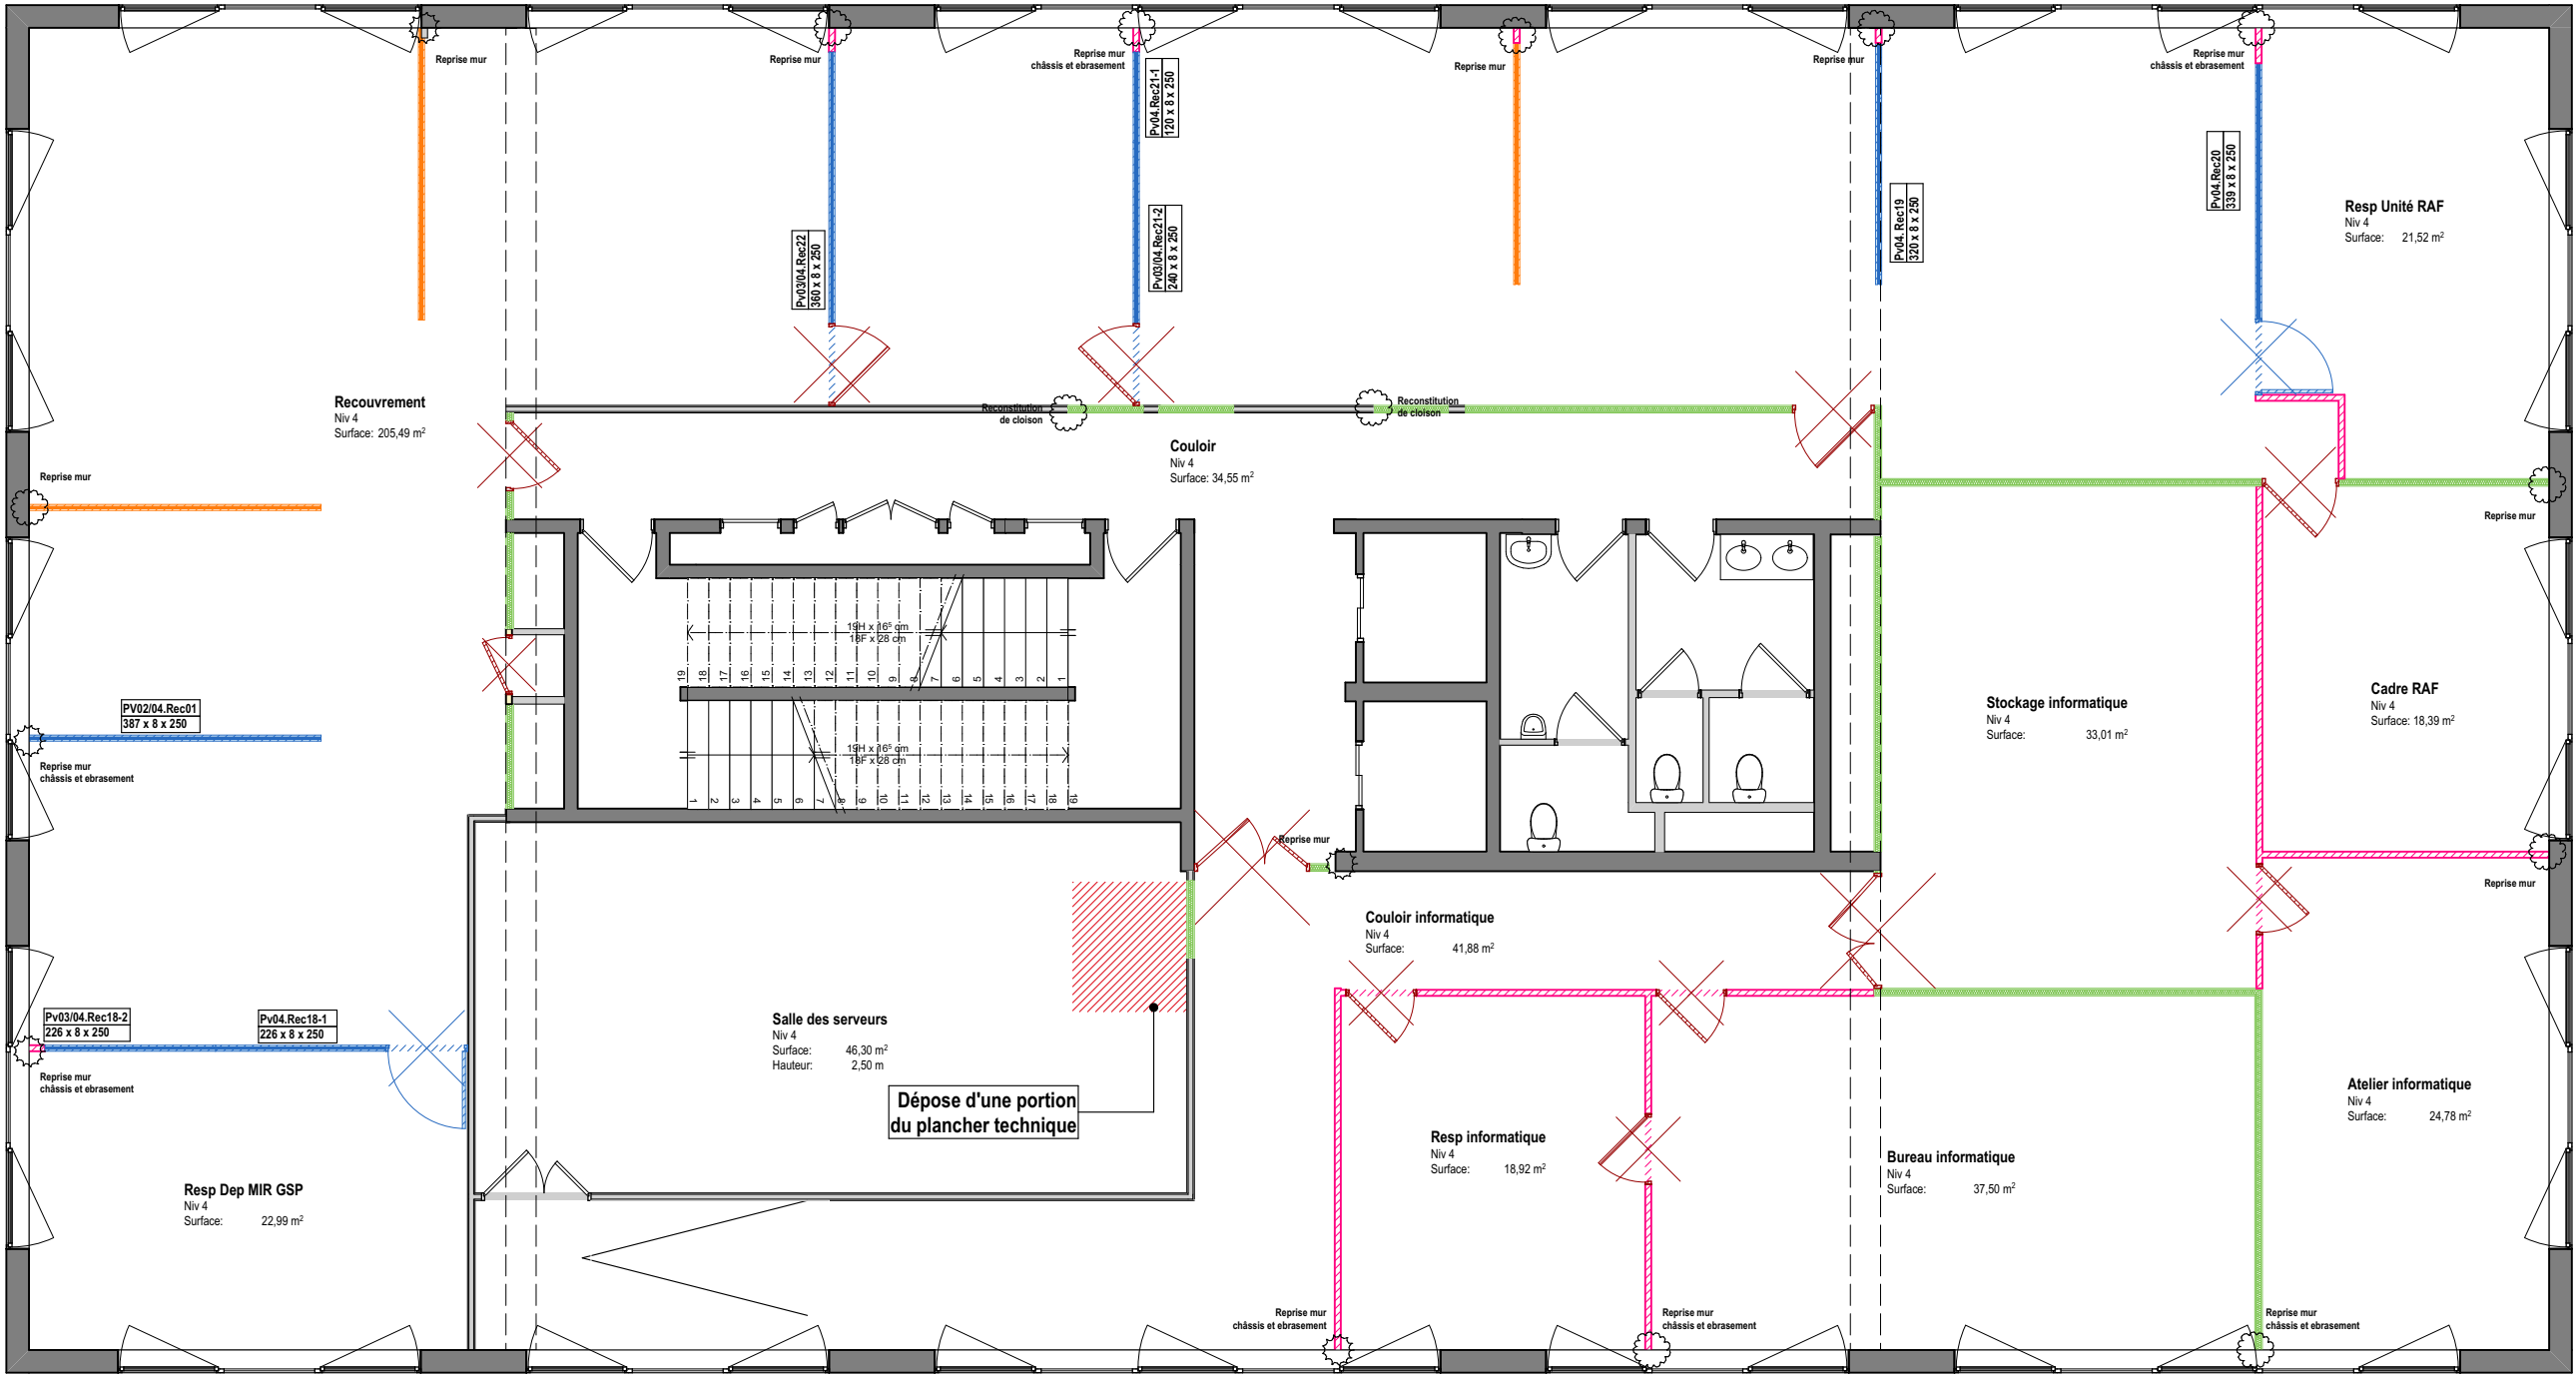


Phase du projet	Projet	Maîtrise d'ouvrage		Architecte		Projet
DCE	Lill'U Travaux d'aménagement des bureaux URSSAF du Bâtiment de Lille 293 Avenue du Président Hoover Lille 59000	URSSAF Nord Pas de Calais 293 Avenue du Président Hoover 59000 Lille		ar&b ARCHITECTES 20 Place Sebastopol 59000 Lille		202504
N° de plan	Titre	Format	Echelle	Date	Indice	
1.1.6	Plan des démolitions du cloisonnement - NIVEAU 4	A3	1:100	30/10/2025	Ind 0	


LEGENDE DES DEMOLITIONS ET DES DEPOSES




Cloison plâtre
A DEMOLIR

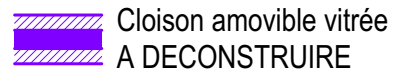


Cloison amovible vitrée
A DECONSTRUIRE

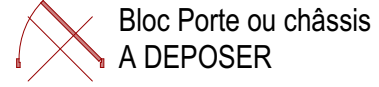


Bloc Porte ou châssis
A DEPOSER

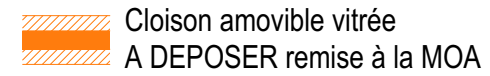


Cloison amovible vitrée
A DEPOSER remise à la MOA

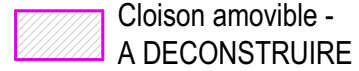

Cloison amovible -
A DECONSTRUIRE

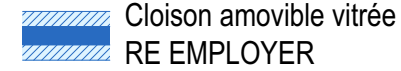

Cloison amovible vitrée
RE EMPLOYER

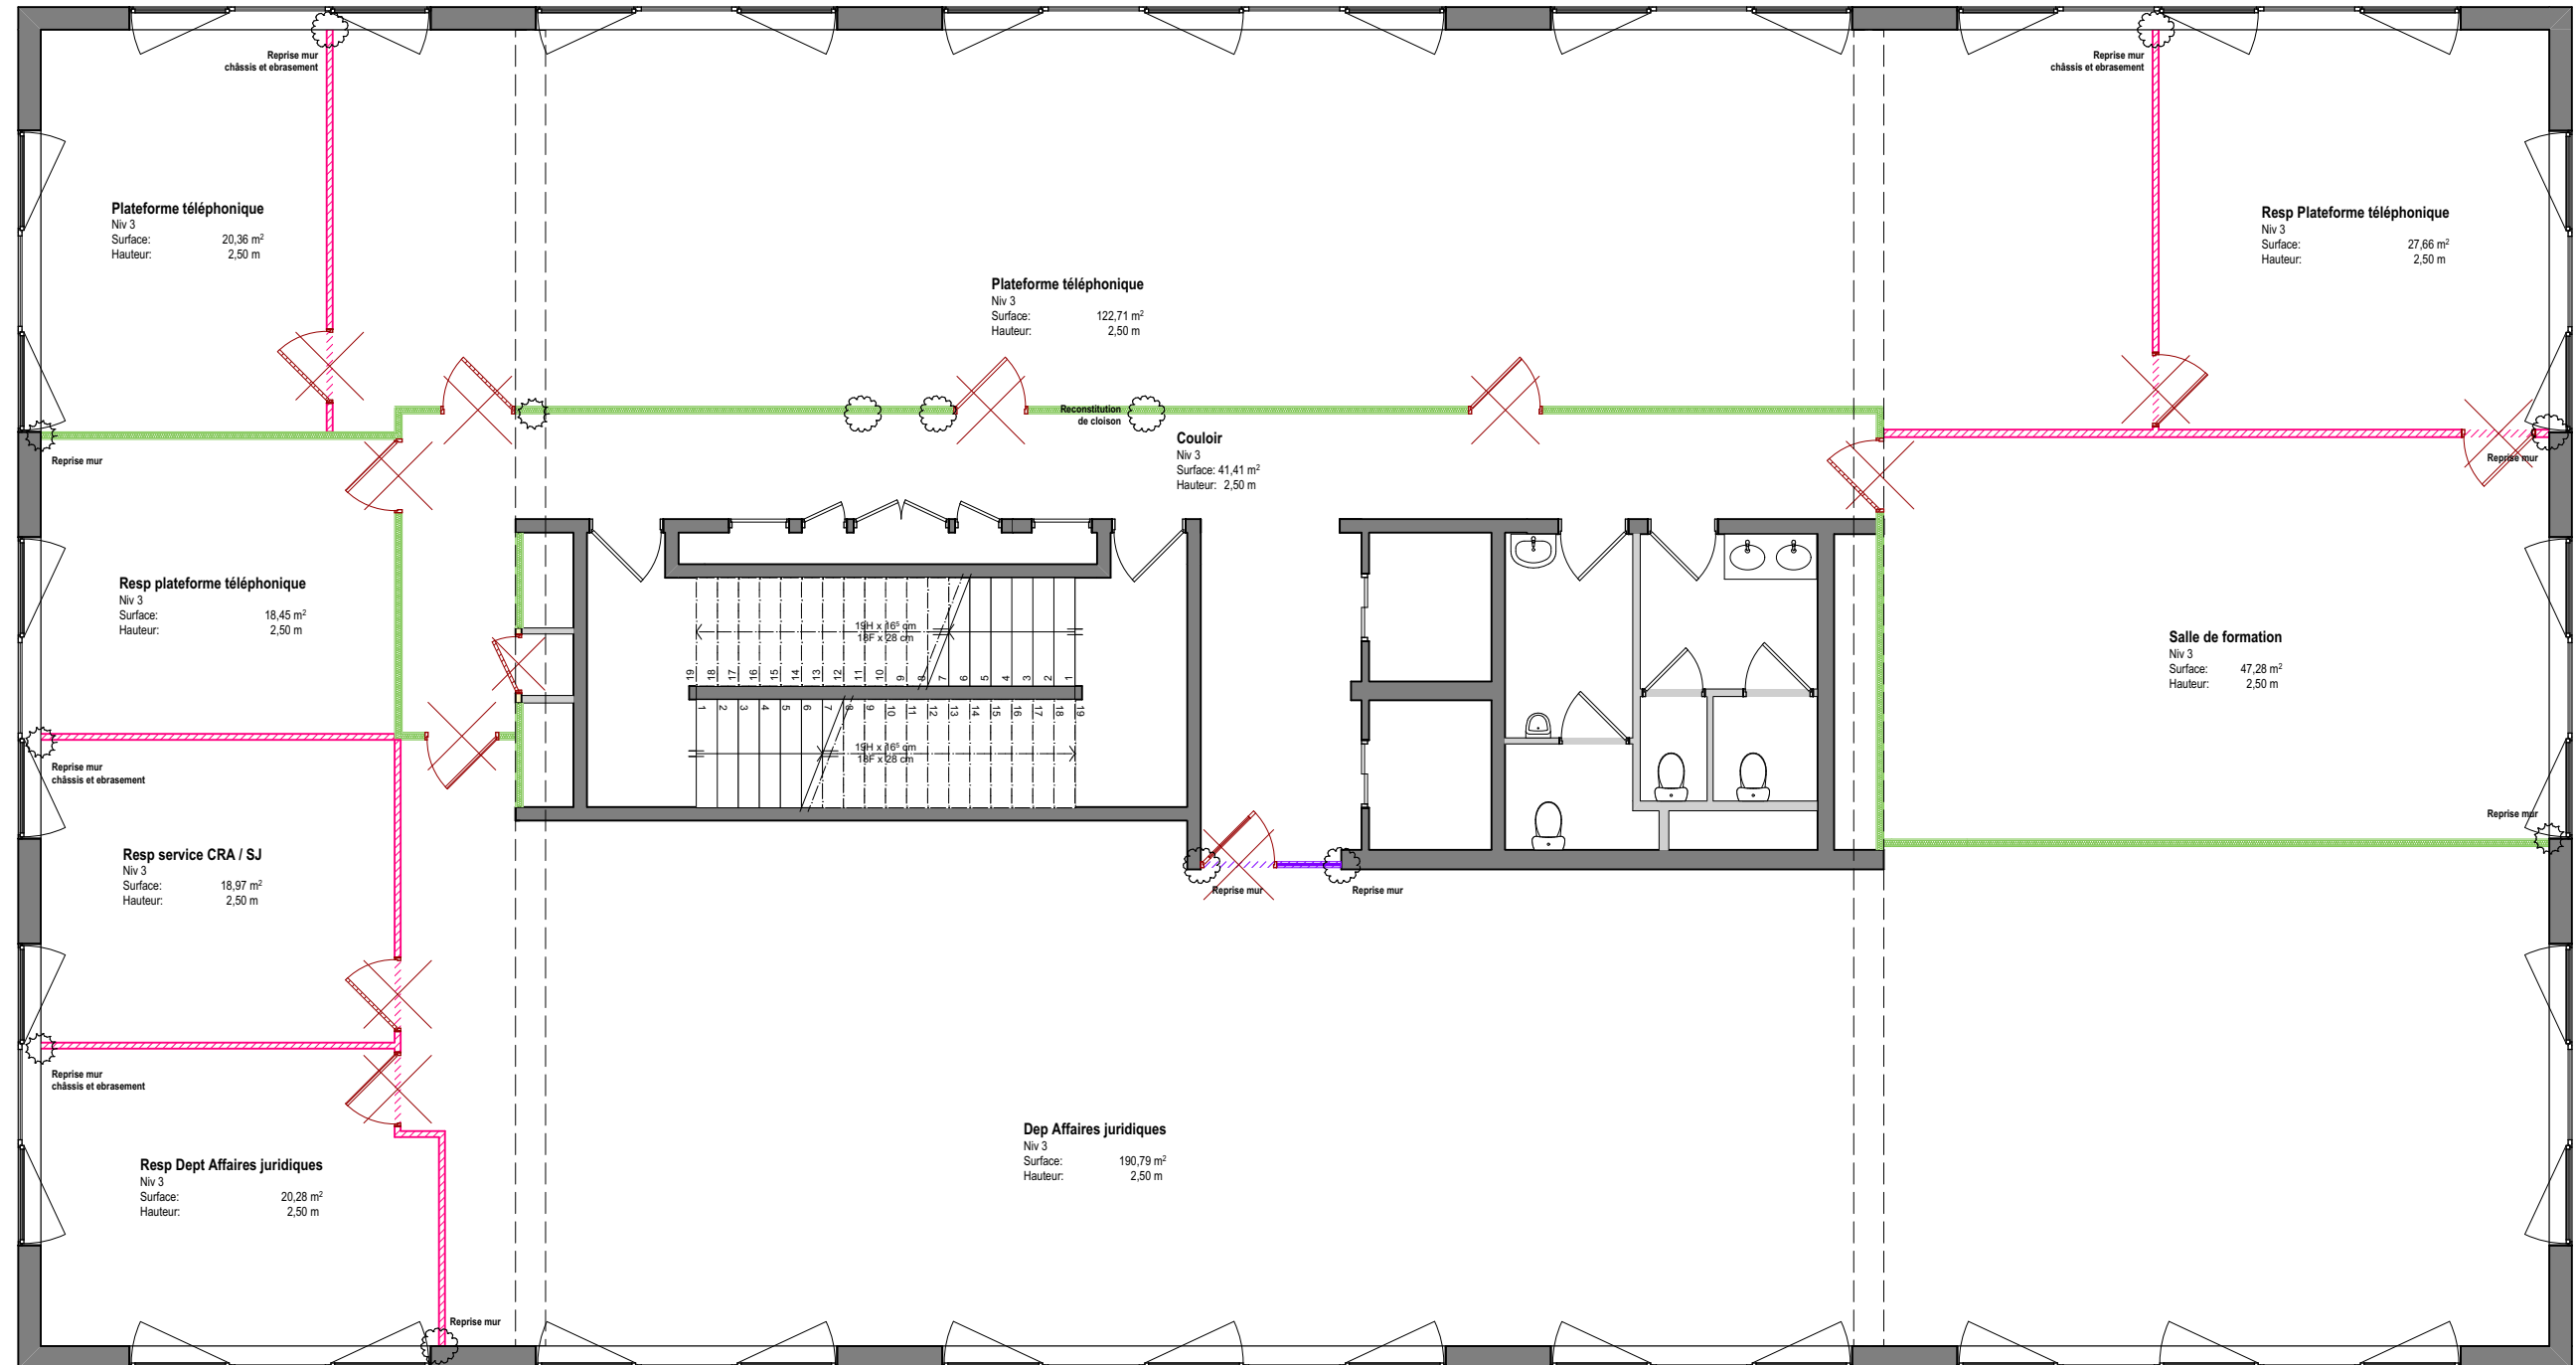

Phase du projet	Projet	Maîtrise d'ouvrage				Architecte		Projet
DCE	Lill'U Travaux d'aménagement des bureaux URSSAF du Bâtiment de Lille 293 Avenue du Président Hoover Lille 59000	URSSAF Nord Pas de Calais 293 Avenue du Président Hoover 59000 Lille		Tel : 03 27 22 32 60 Mail : franck.elhassan@urssaf.fr		ar&b ARCHITECTES 20 Place Sebastopol 59000 Lille Tel : 09 54 56 91 93 Mail : contact@arb-architectes.com		202504
N° de plan	Titre	Format	Echelle	Date	Indice			
1.1.7	Plan des démolitons du cloisonnement - NIVEAU 3	A3	1:100	30/10/2025	Ind 0			

LEGENDE DES DEMOLITIONS ET DES DEPOSES

Cloison plâtre
A DEMOLIR


Cloison amovible -
A DECONSTRUIRE

Cloison amovible vitrée
A DECONSTRUIRE

Bloc Porte ou châssis
A DEPOSER

Cloison amovible vitrée
A DEPOSER remise à la MOA

Cloison amovible vitrée
RE EMPLOYER

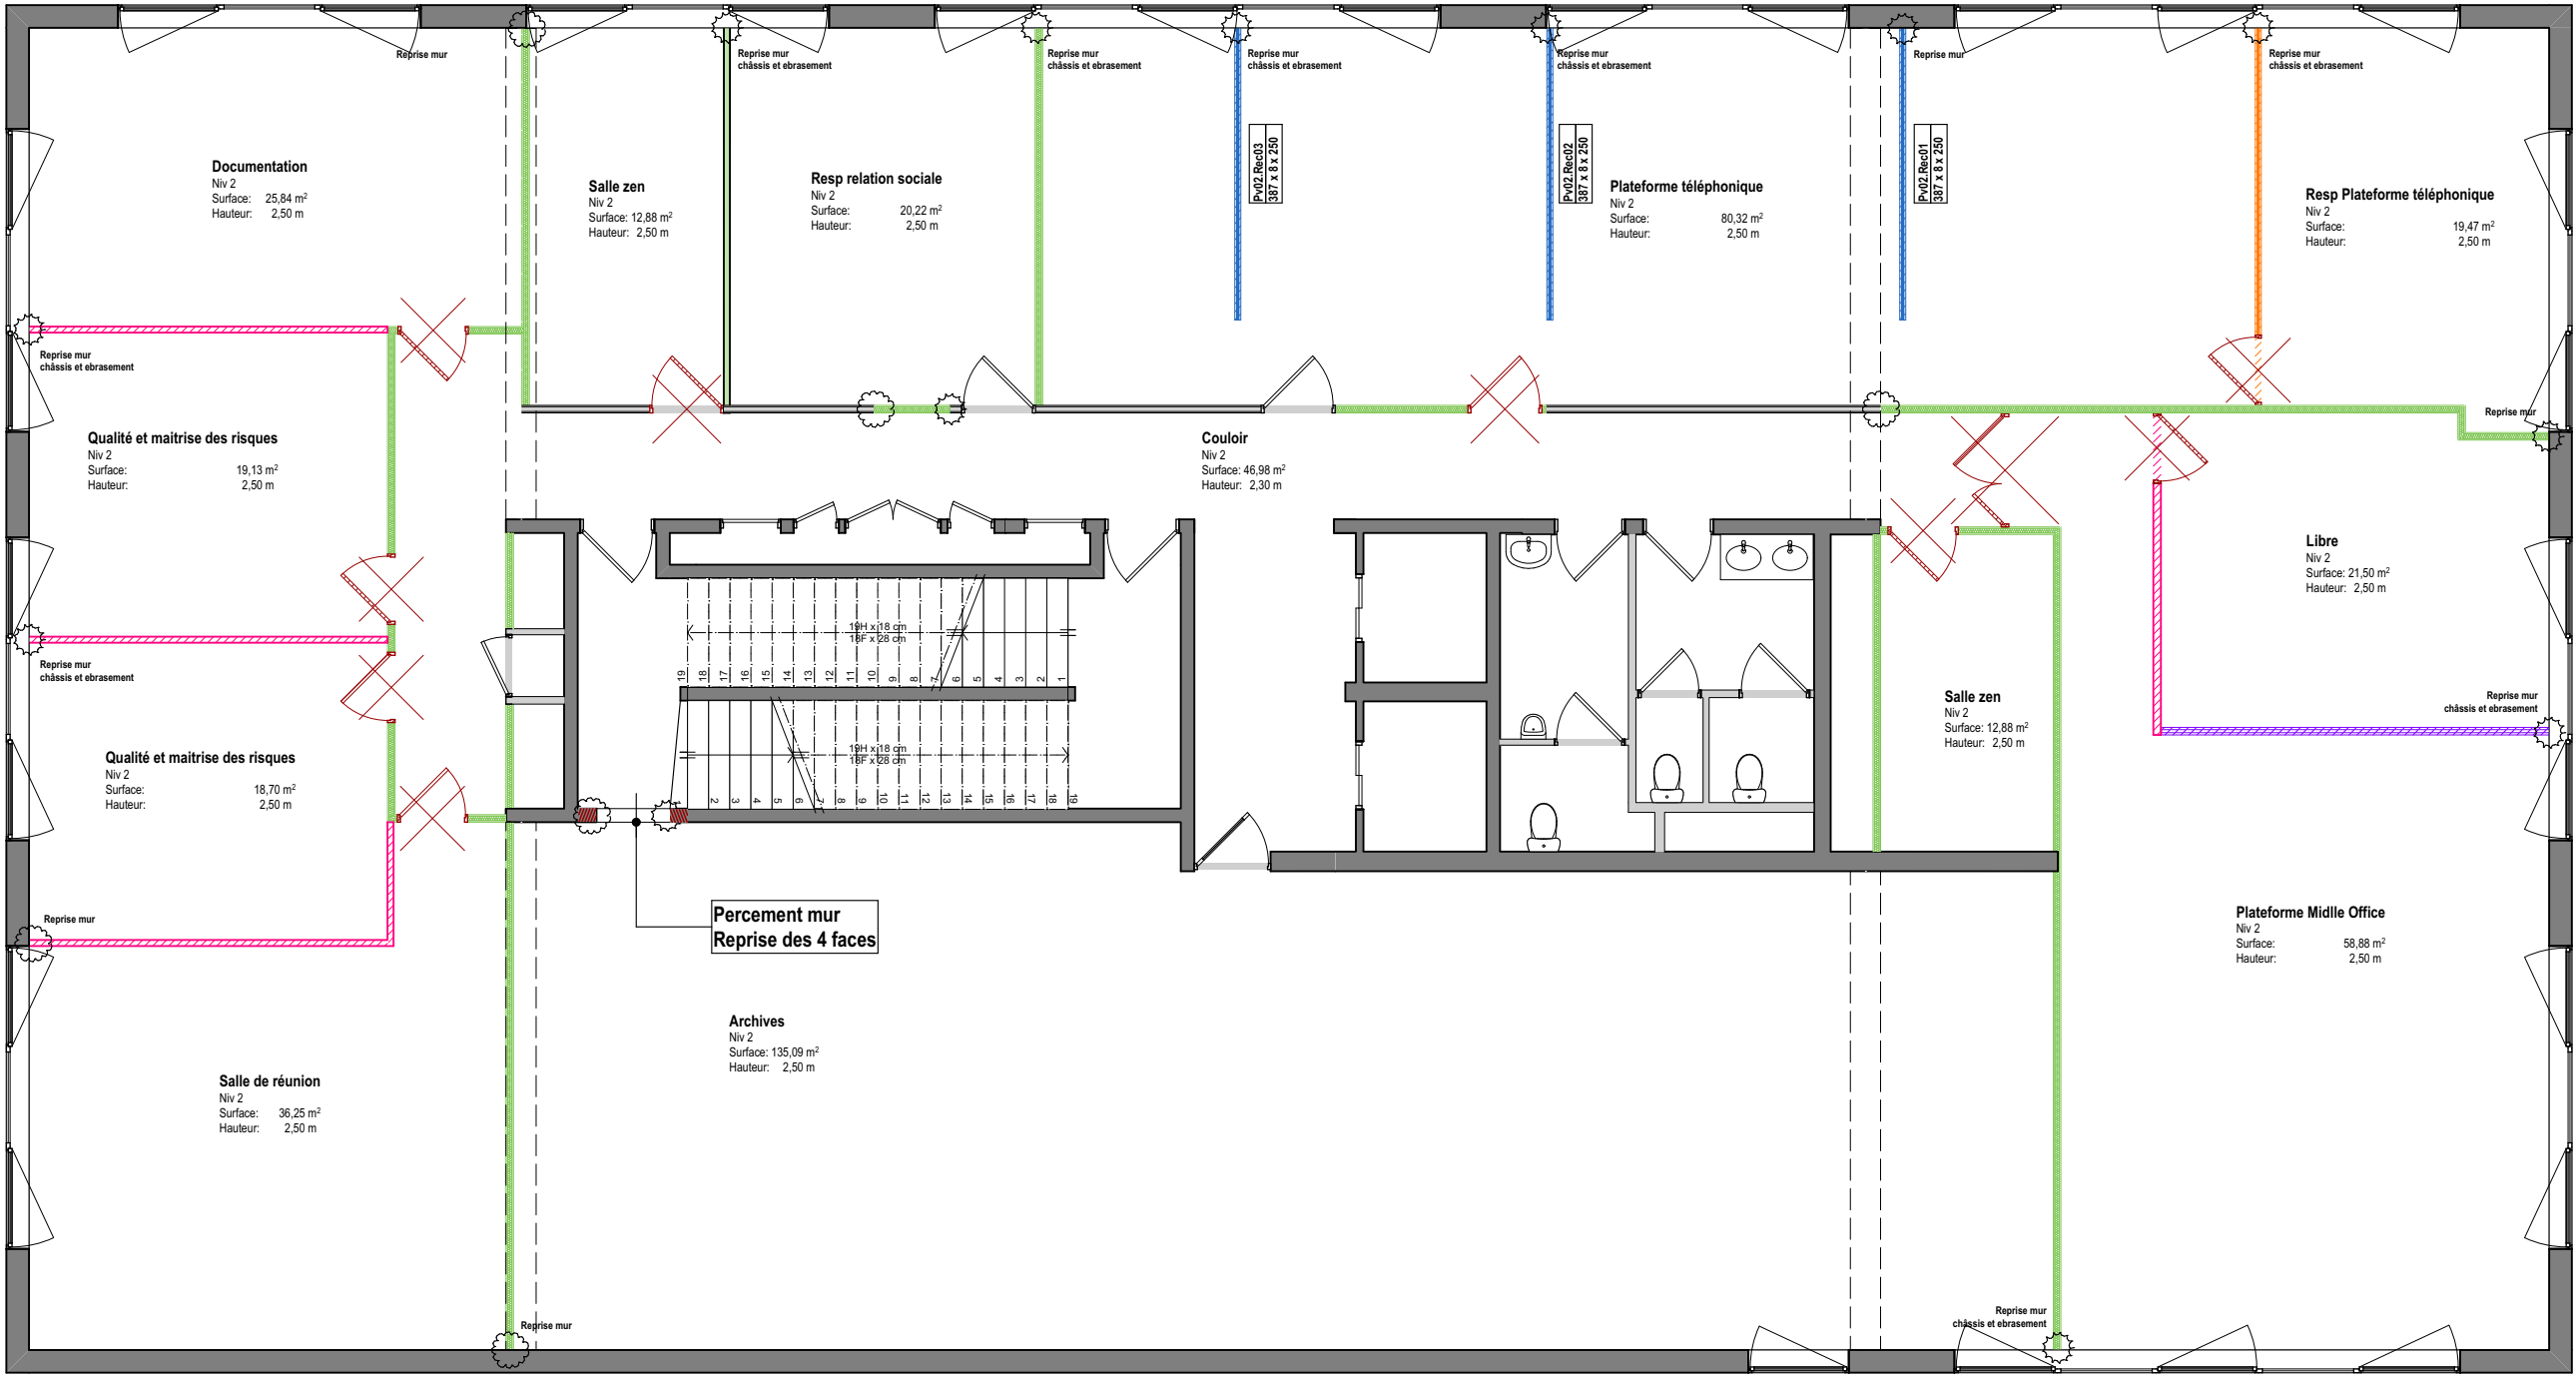

Phase du projet	Projet	Maîtrise d'ouvrage		Architecte		Projet
DCE	Lill'U Travaux d'aménagement des bureaux URSSAF du Bâtiment de Lille 293 Avenue du Président Hoover Lille 59000	URSSAF Nord Pas de Calais 293 Avenue du Président Hoover 59000 Lille Tel : 03 27 22 32 60 Mail : franck.elhassan@urssaf.fr		ar&b ARCHITECTES 20 Place Sebastopol 59000 Lille Tel : 09 54 56 91 93 Mail : contact@arb-architectes.com		202504
N° de plan	Titre	Format	Echelle	Date	Indice	
1.1.8	Plan des démolitons du cloisonnement - NIVEAU 2	A3	1:100	30/10/2025	Ind 0	

LEGENDE DES DEMOLITIONS ET DES DEPOSES

Cloison plâtre
A DEMOLIR


Cloison amovible -
A DECONSTRUIRE

Cloison amovible vitrée
A DECONSTRUIRE

Cloison amovible vitrée
A DEPOSER


Cloison amovible vitrée
A DEPOSER remise à la MOA


Cloison amovible vitrée
RE EMPLOYER

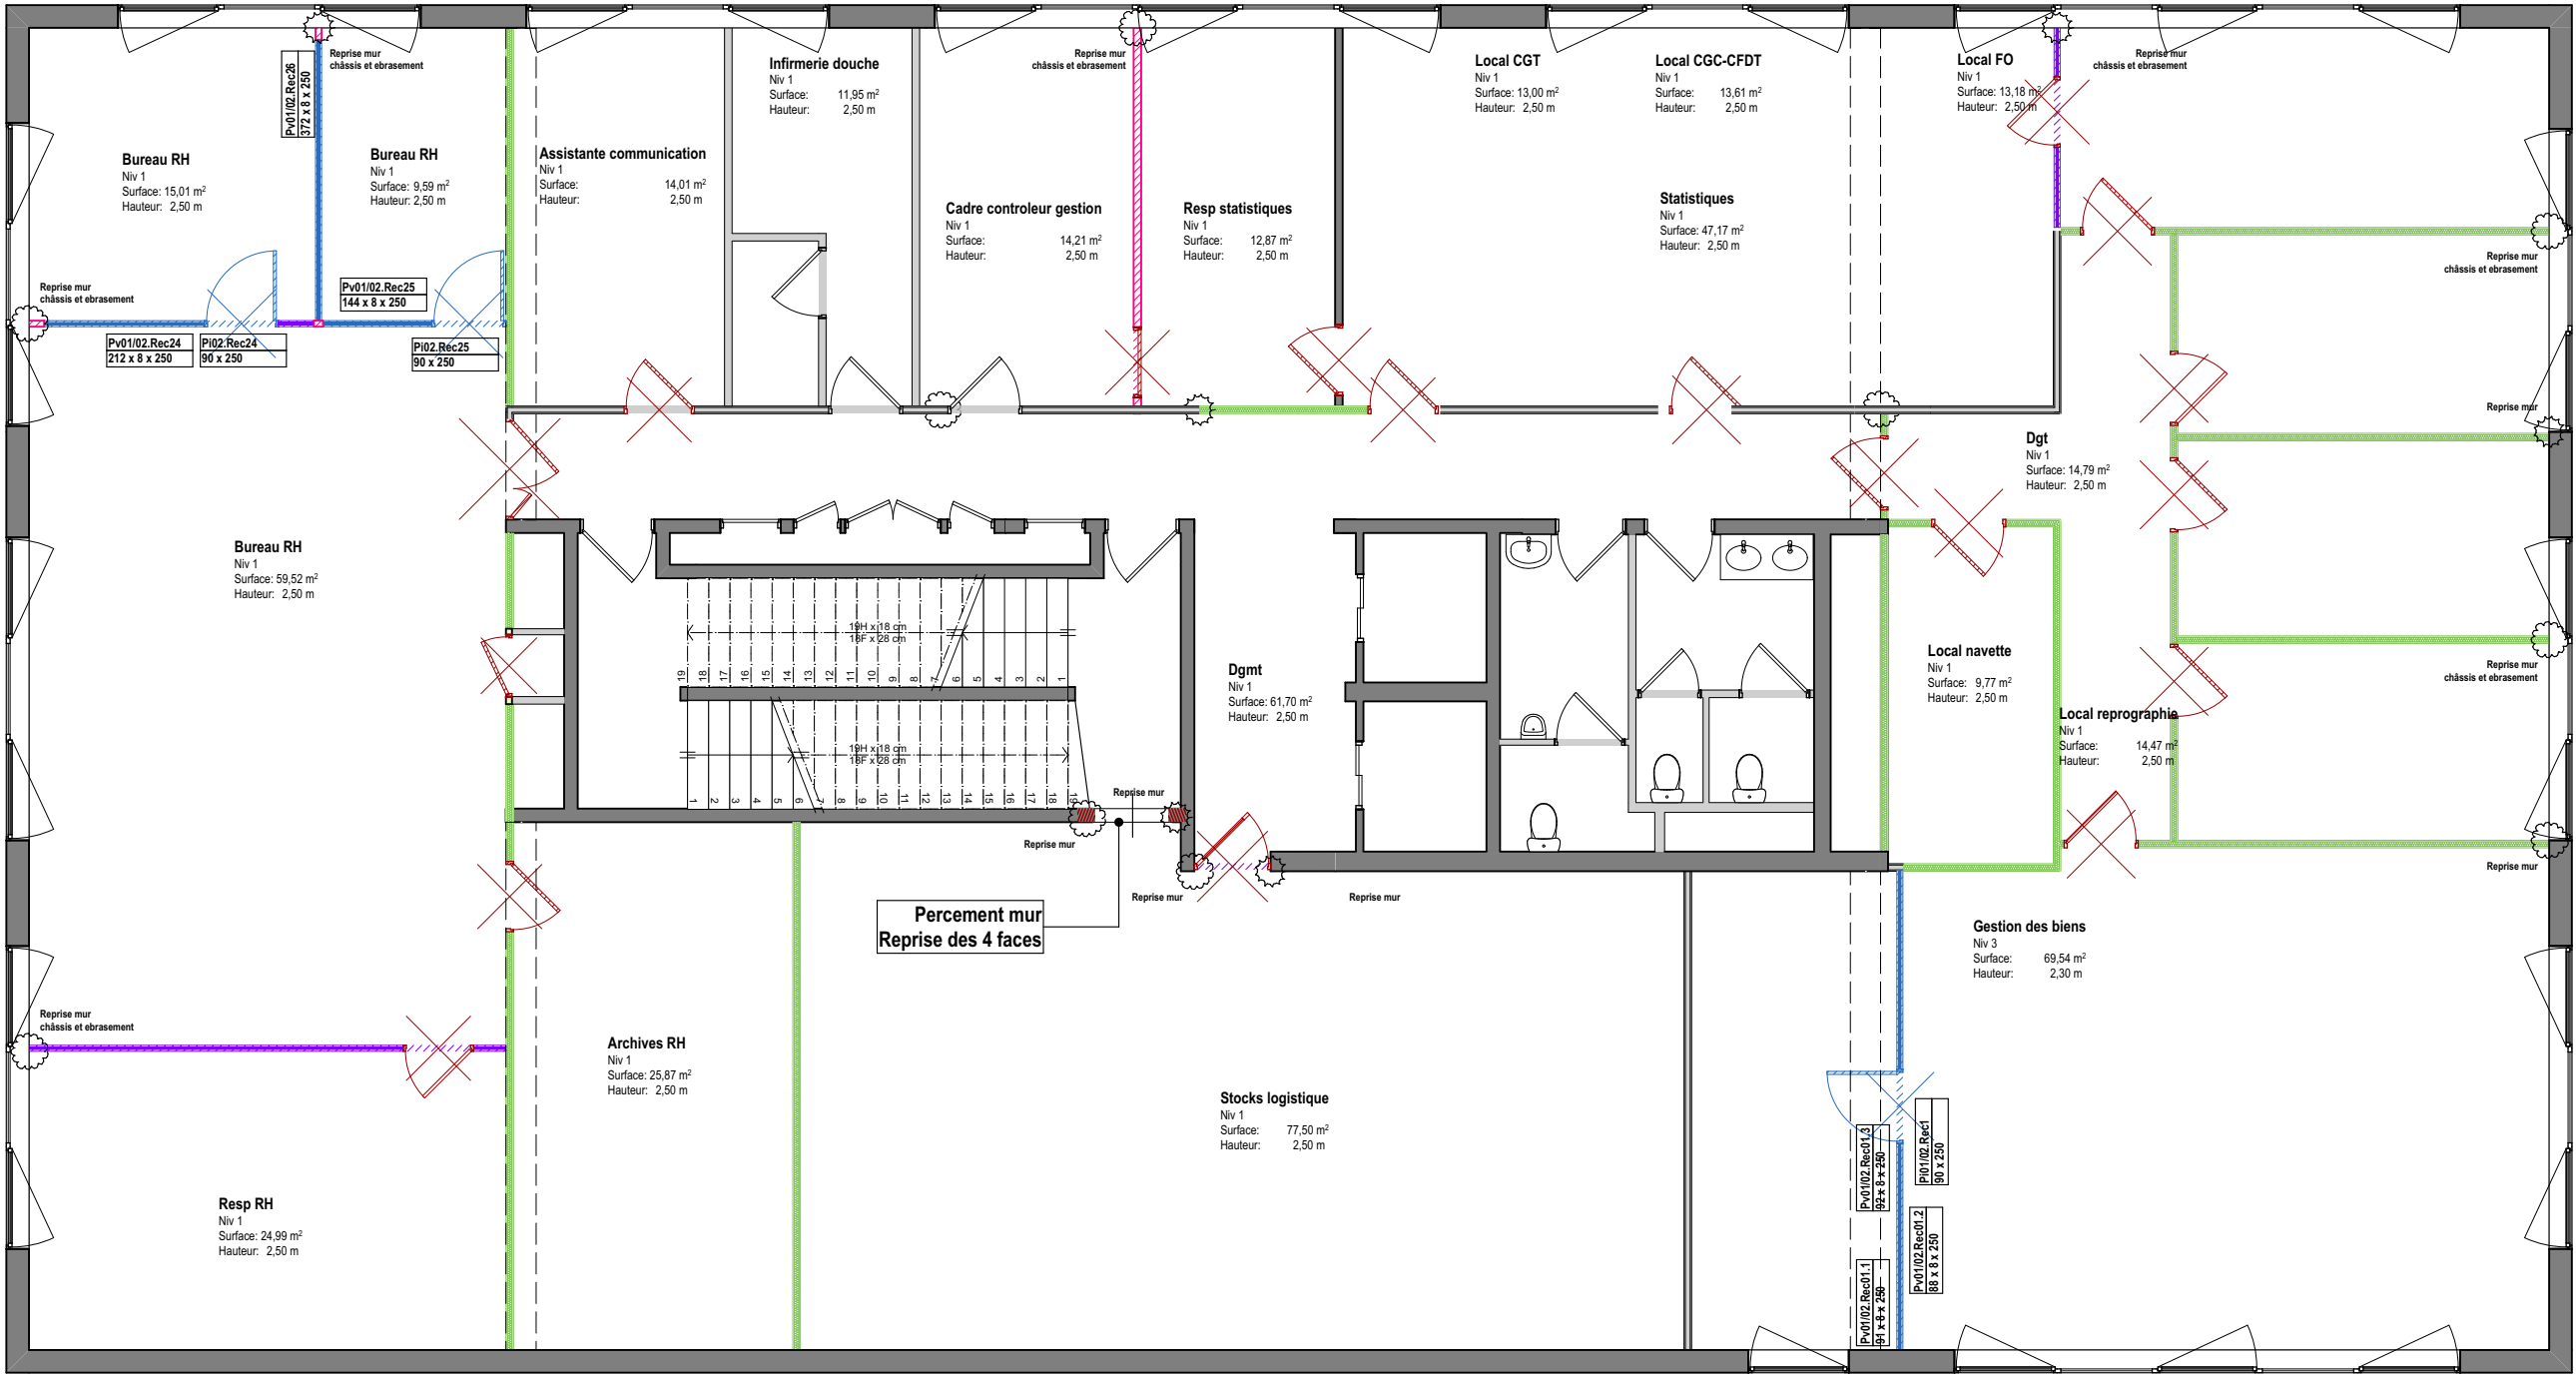



Phase du projet	Projet	Maîtrise d'ouvrage		Architecte		Projet
DCE	Lill'U Travaux d'aménagement des bureaux URSSAF du Bâtiment de Lille 293 Avenue du Président Hoover Lille 59000	URSSAF Nord Pas de Calais 293 Avenue du Président Hoover 59000 Lille		ar&b ARCHITECTES 20 Place Sebastopol 59000 Lille		202504
		Tel : 03 27 22 32 60 Mail : franck.elhassan@urssaf.fr		Tel : 09 54 56 91 93 Mail : contact@arb-architectes.com		
N° de plan	Titre	Format	Echelle	Date	Indice	
1.1.9	Plan des démolitons du cloisonnement - NIVEAU 1	A3	1:100	30/10/2025	Ind 0	

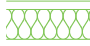
LEGENDE DES DEMOLITIONS ET DES DEPOSES


 Cloison plâtre
A DEMOLIR


 Cloison amovible -
A DECONSTRUIRE

 Cloison amovible vitrée
A DECONSTRUIRE

 Bloc Porte ou châssis
A DEPOSER

 Cloison amovible vitrée
A DEPOSER remise à la MOA

 Cloison amovible vitrée
RE EMPLOYER

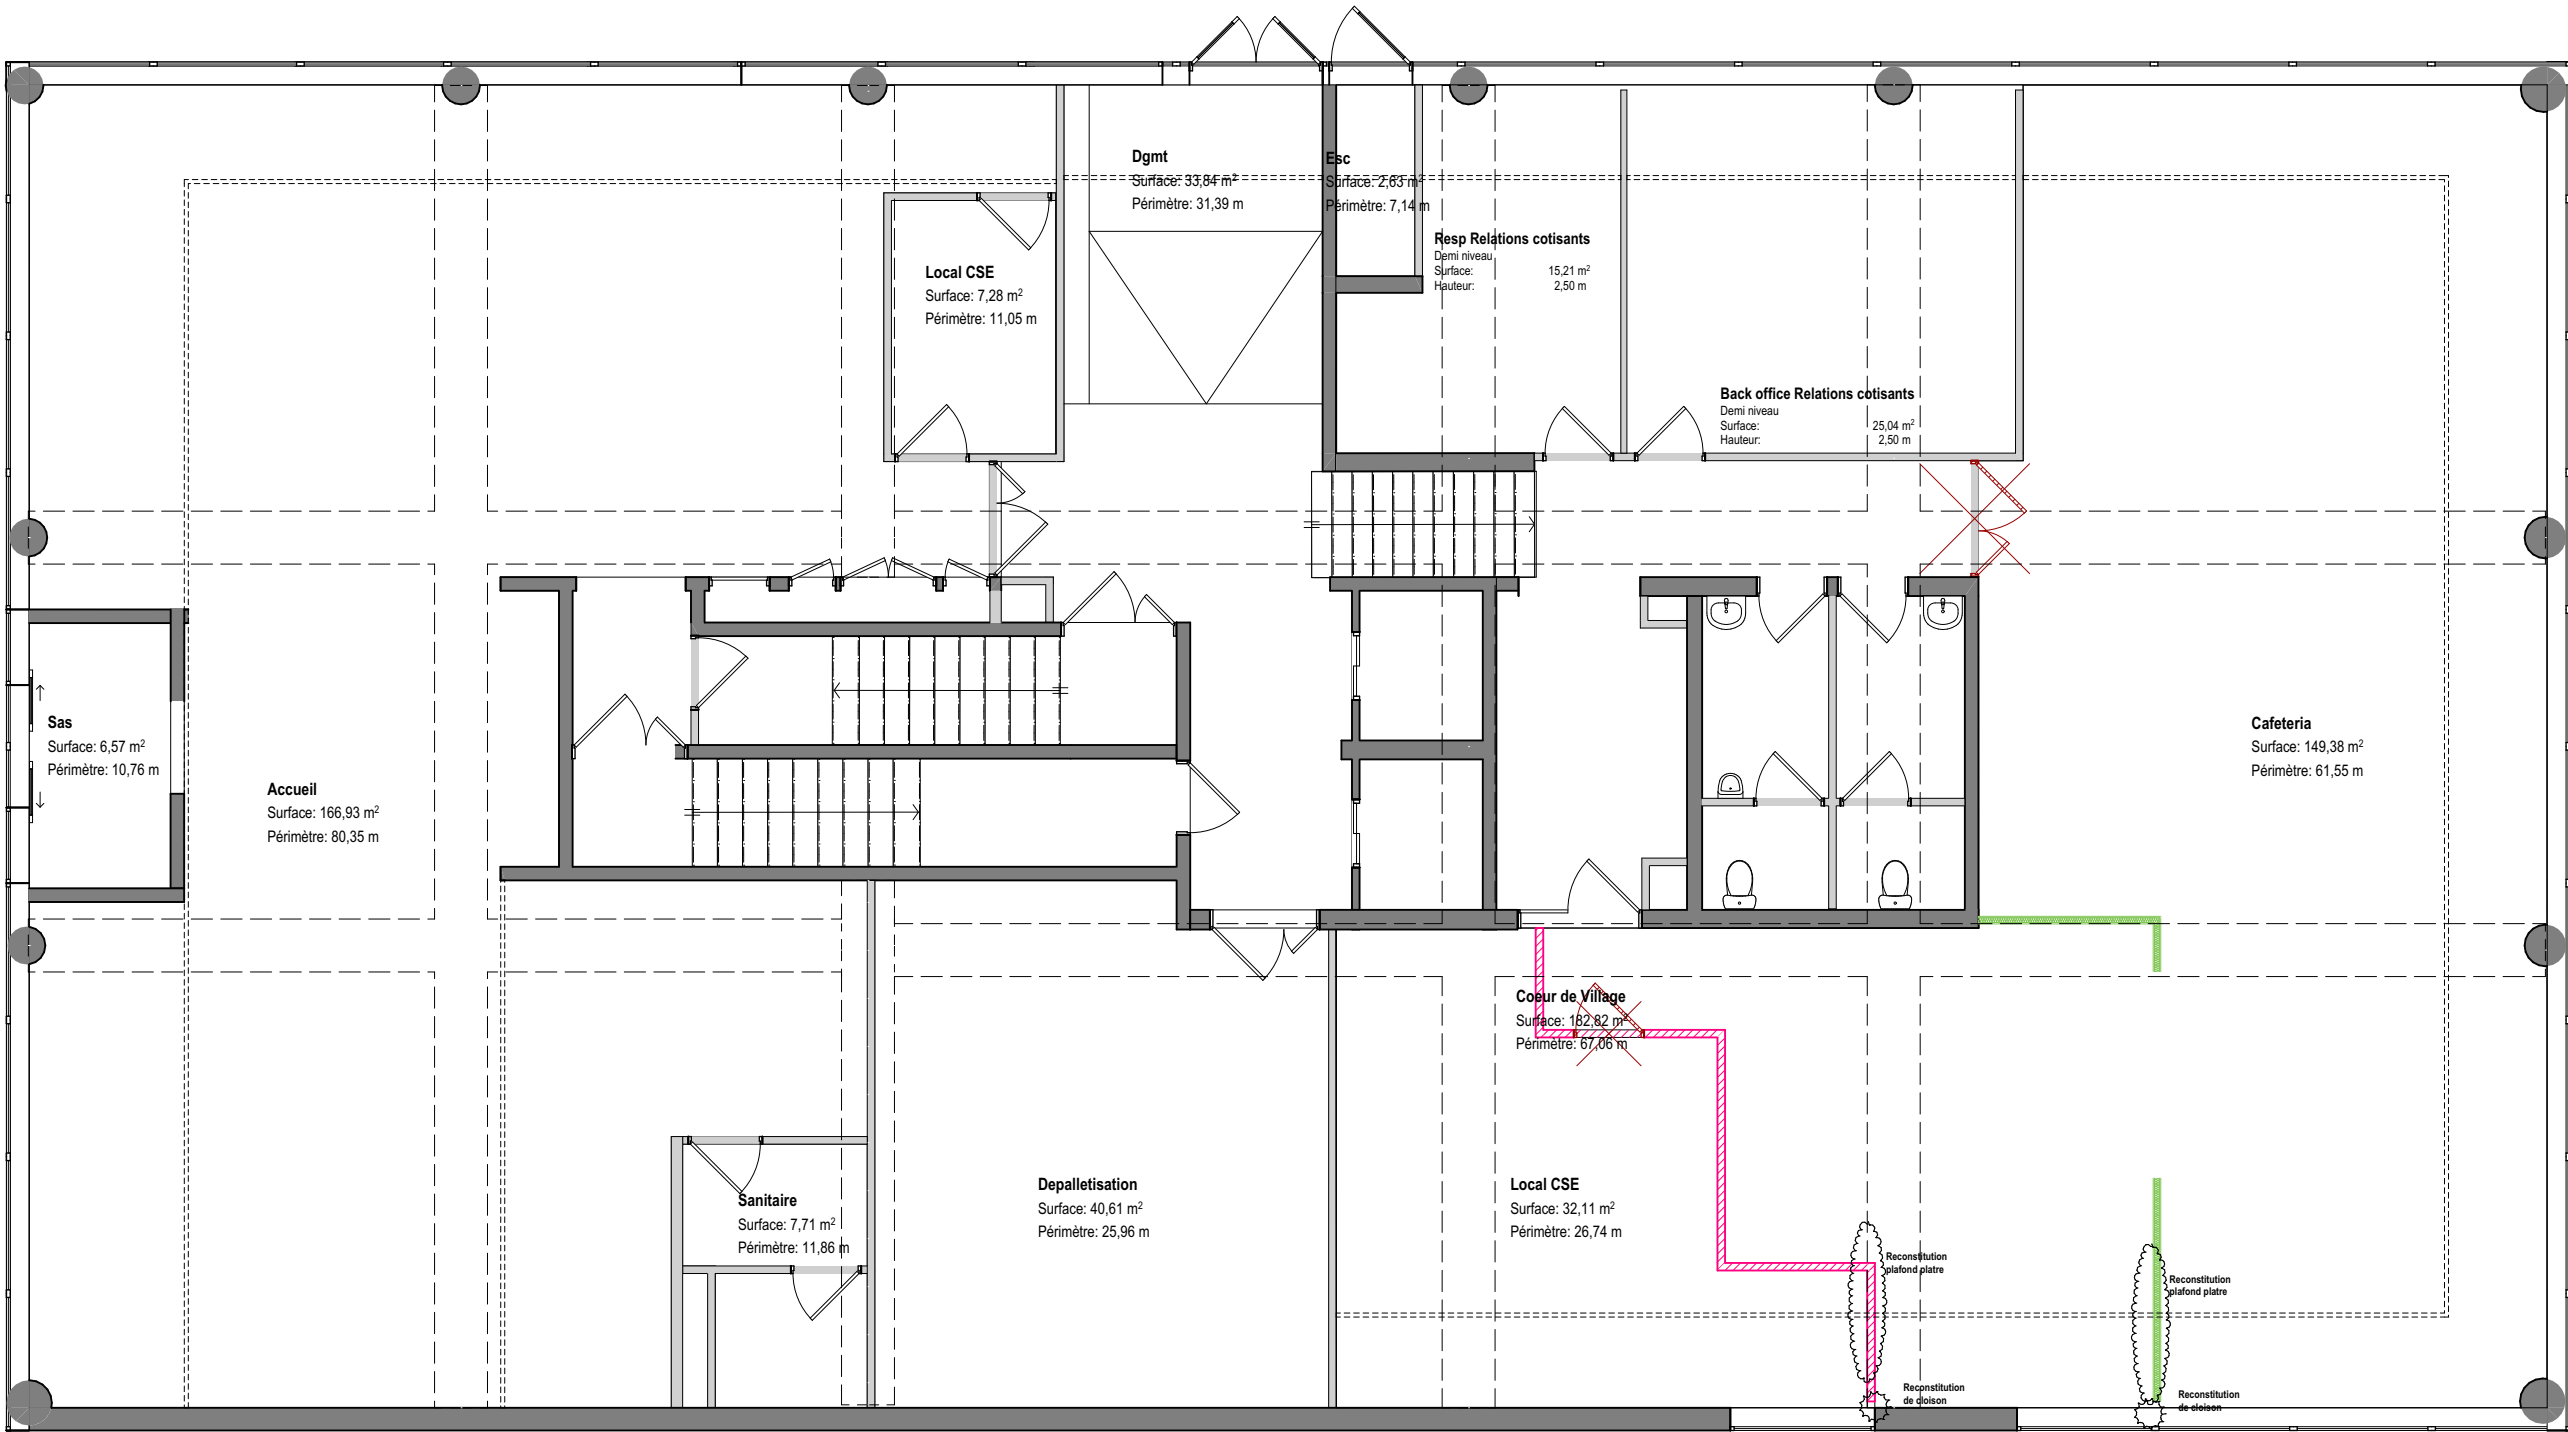

Phase du projet	Projet	Maîtrise d'ouvrage		Architecte		Projet
DCE	Lill'U Travaux d'aménagement des bureaux URSSAF du Bâtiment de Lille 293 Avenue du Président Hoover Lille 59000	URSSAF Nord Pas de Calais 293 Avenue du Président Hoover 59000 Lille Tel : 03 27 22 32 60 Mail : franck.elhassan@urssaf.fr		ar&b ARCHITECTES 20 Place Sebastopol 59000 Lille Tel : 09 54 56 91 93 Mail : contact@arb-architectes.com		202504
N° de plan	Titre	Format	Echelle	Date	Indice	
1.1.10	Plan des démolitons du cloisonnement - REZ DE CHAUSSEE	A3	1:100	30/10/2025	Ind 0	