



DCE
Carnet de plans - Demolitions des plafonds
Lill'U Travaux d'aménagement des bureaux
URSSAF du Bâtiment de Lille




		Plafond en dalles 600x600
		A déposer



LEGENDE DES DEMOLITIONS ET DES DEPOSES

Plafond en dalles 600x600
A déposer

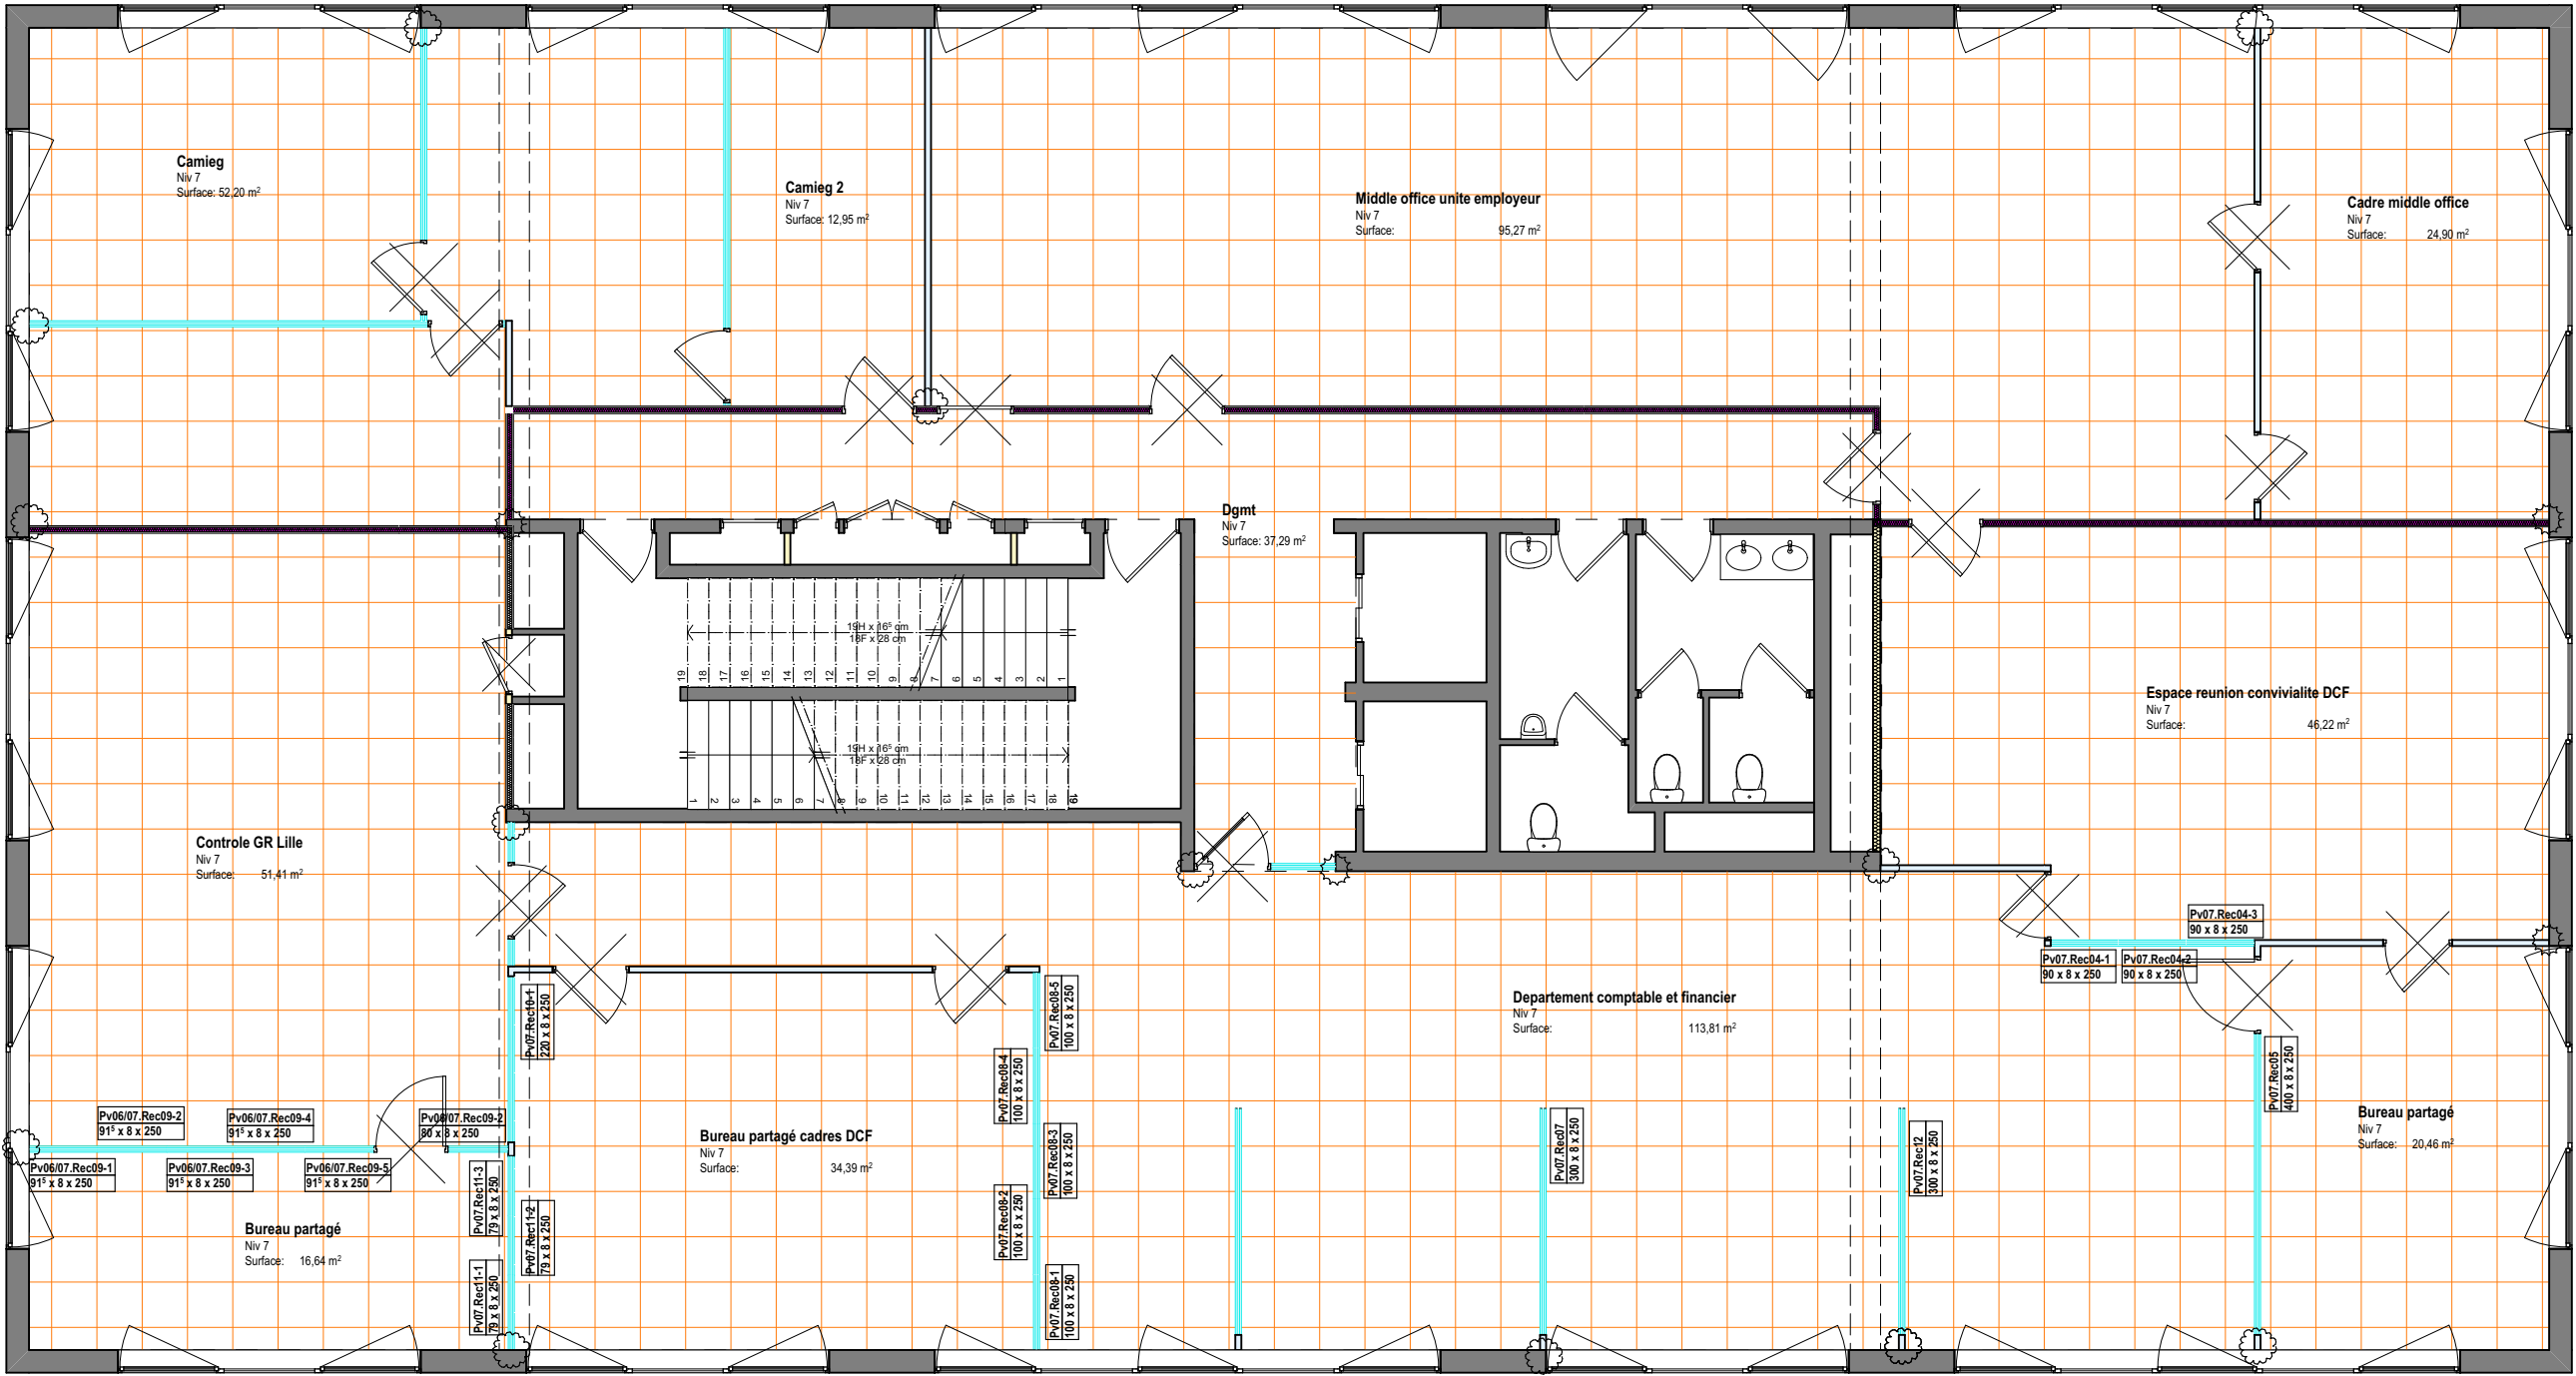


Phase du projet	Projet	Maîtrise d'ouvrage		Architecte		Projet
DCE	Lill'U Travaux d'aménagement des bureaux URSSAF du Bâtiment de Lille 293 Avenue du Président Hoover Lille 59000	URSSAF Nord Pas de Calais 293 Avenue du Président Hoover 59000 Lille		ar&b ARCHITECTES 20 Place Sebastopol 59000 Lille		202504
N° de plan	Titre	Format	Echelle	Date	Indice	
1.2.3	Plan des démolitions des plafonds - NIVEAU 7	A3	1:100	30/10/2025	Ind 0	

LEGENDE DES DEMOLITIONS ET DES DEPOSES

Plafond en dalles 600x600
A déposer


Demolition plafond
plâtre

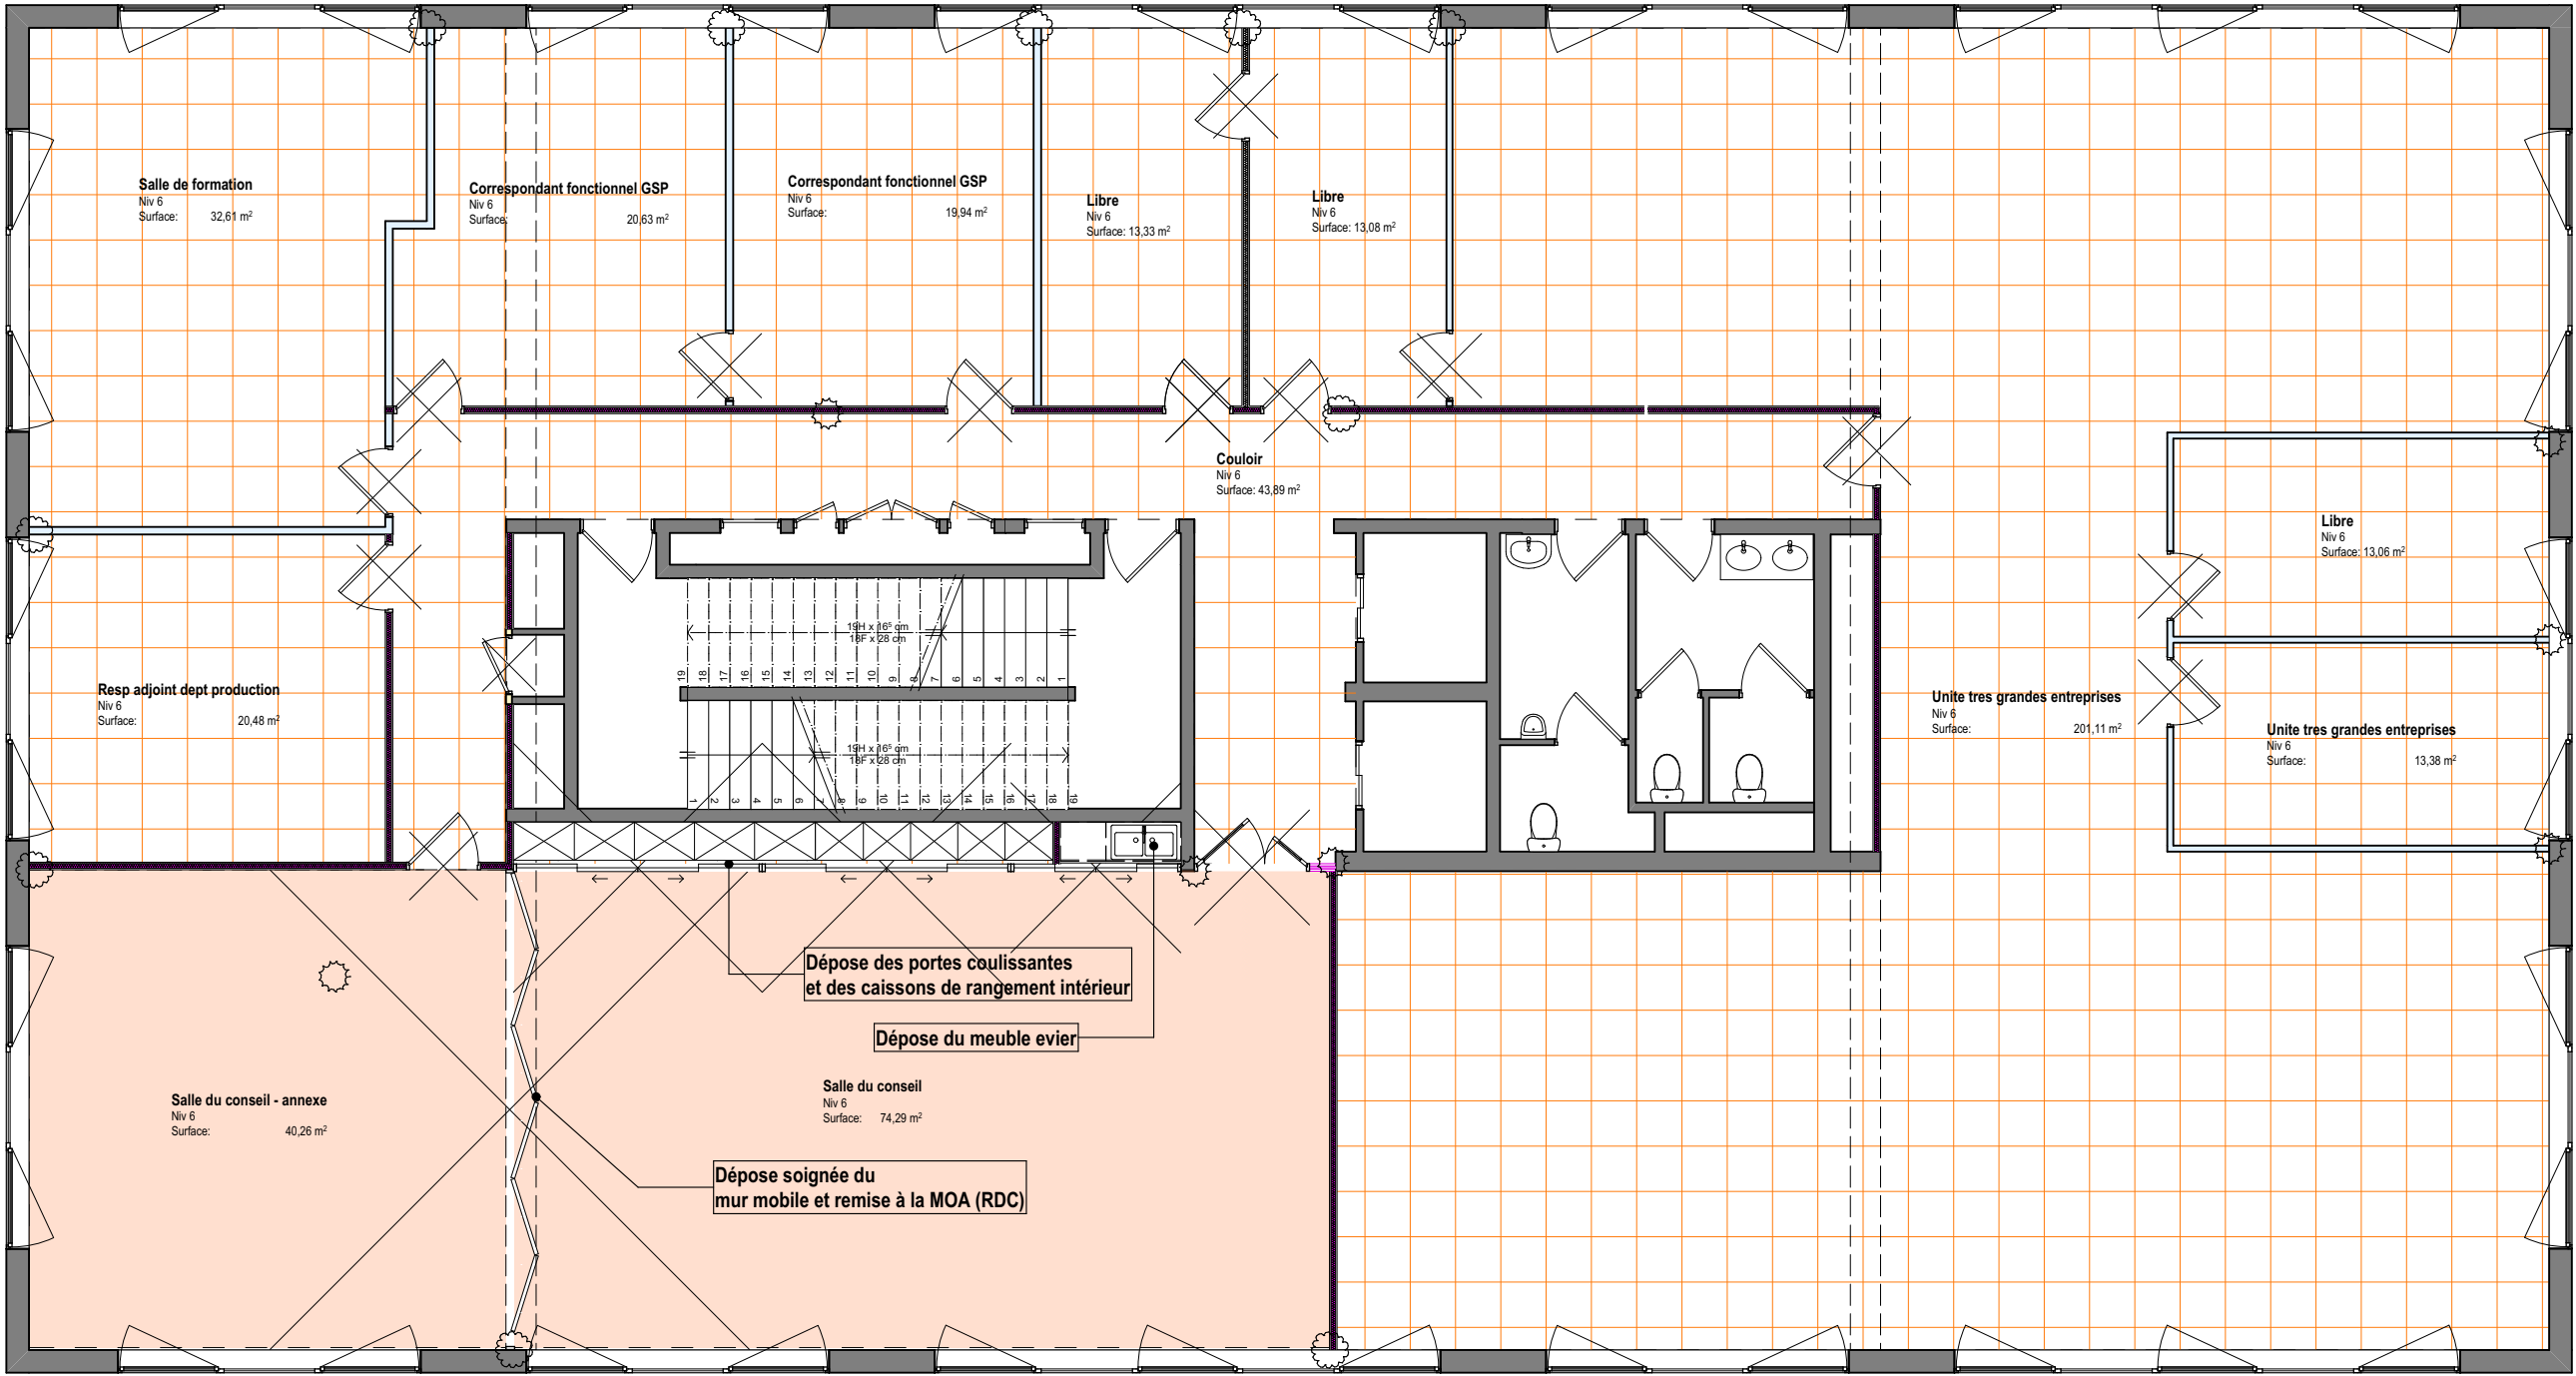

Phase du projet	Projet	Maîtrise d'ouvrage		Architecte		Projet
DCE	Lill'U Travaux d'aménagement des bureaux URSSAF du Bâtiment de Lille 293 Avenue du Président Hoover Lille 59000	URSSAF Nord Pas de Calais 293 Avenue du Président Hoover 59000 Lille		ar&b ARCHITECTES 20 Place Sebastopol 59000 Lille		202504
		Tel : 03 27 22 32 60 Mail : franck.elhassan@urssaf.fr		Tel : 09 54 56 91 93 Mail : contact@arb-architectes.com		
N° de plan	Titre	Format	Echelle	Date	Indice	
1.2.4	Plan des démolitons des plafonds - NIVEAU 6	A3	1:100	30/10/2025	Ind 0	

LEGENDE DES DEMOLITIONS ET DES DEPOSES


Plafond en dalles 600x600
A déposer

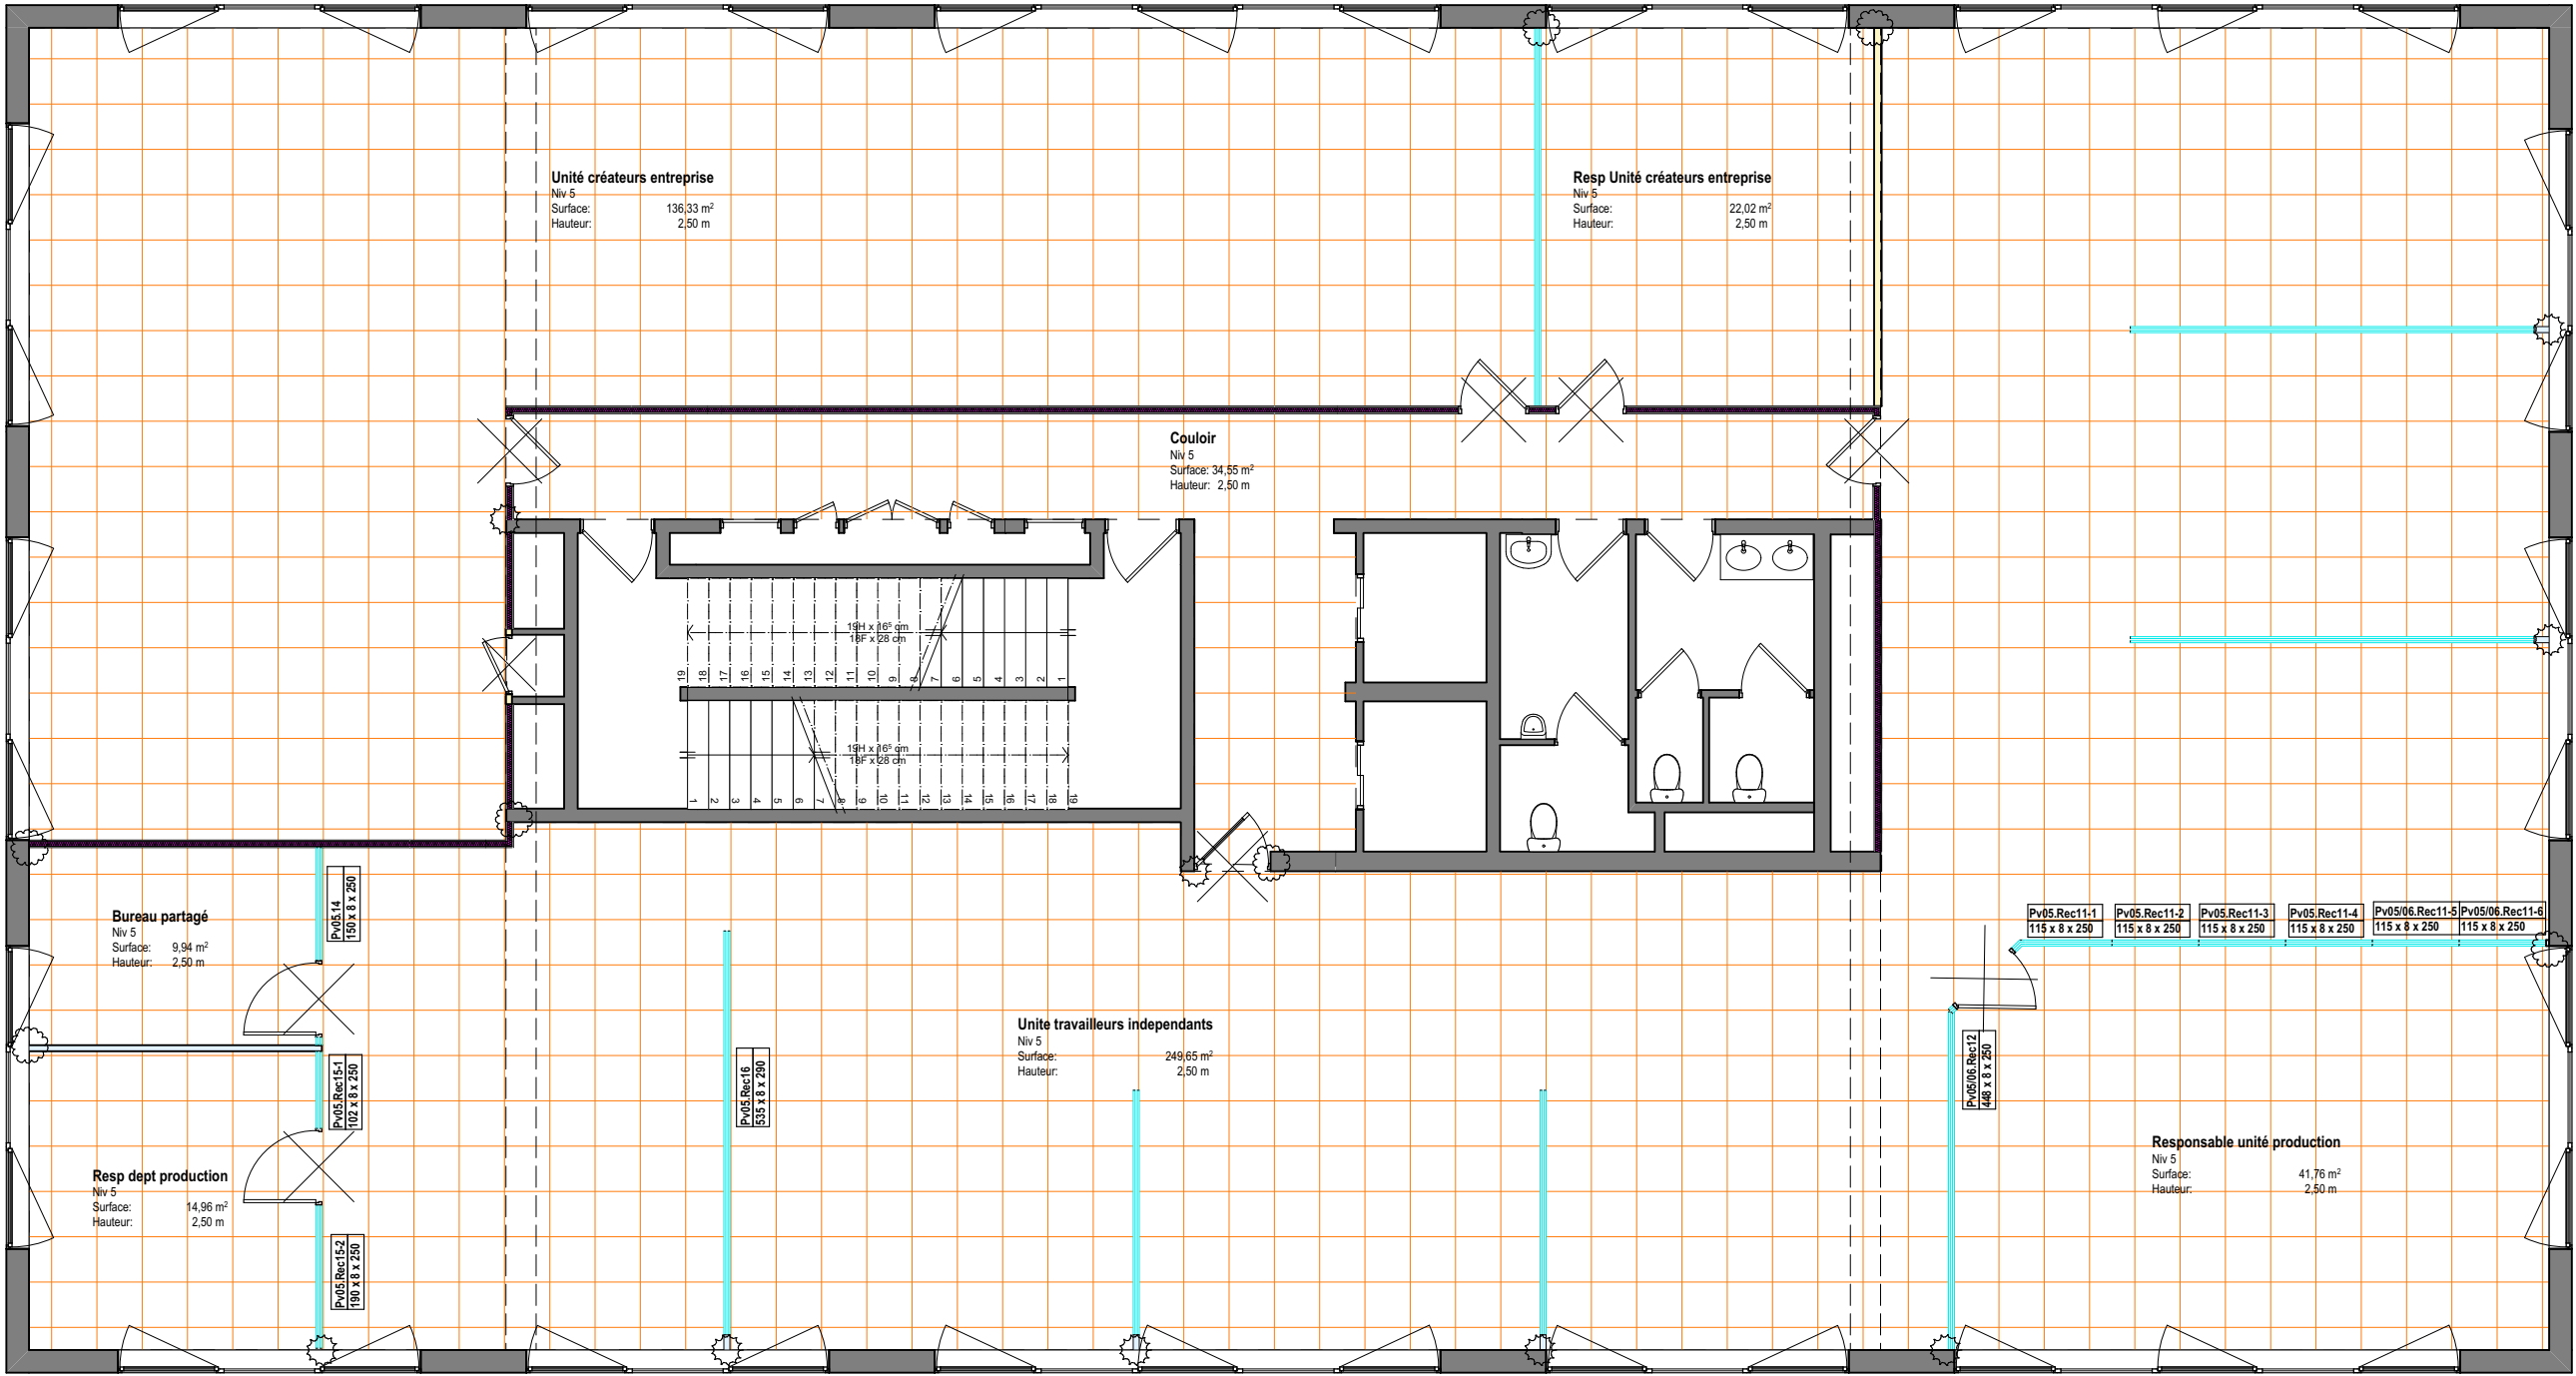

Phase du projet	Projet	Maîtrise d'ouvrage		Architecte		Projet
DCE	Lill'U Travaux d'aménagement des bureaux URSSAF du Bâtiment de Lille 293 Avenue du Président Hoover Lille 59000	URSSAF Nord Pas de Calais 293 Avenue du Président Hoover 59000 Lille Tel : 03 27 22 32 60 Mail : franck.elhassan@urssaf.fr		ar&b ARCHITECTES 20 Place Sebastopol 59000 Lille Tel : 09 54 56 91 93 Mail : contact@arb-architectes.com		202504
N° de plan	Titre	Format	Echelle	Date	Indice	
1.2.5	Plan des démolitons des plafonds - NIVEAU 5	A3	1:100	30/10/2025	Ind 0	

LEGENDE DES DEMOLITIONS ET DES DEPOSES


Plafond en dalles 600x600
A déposer

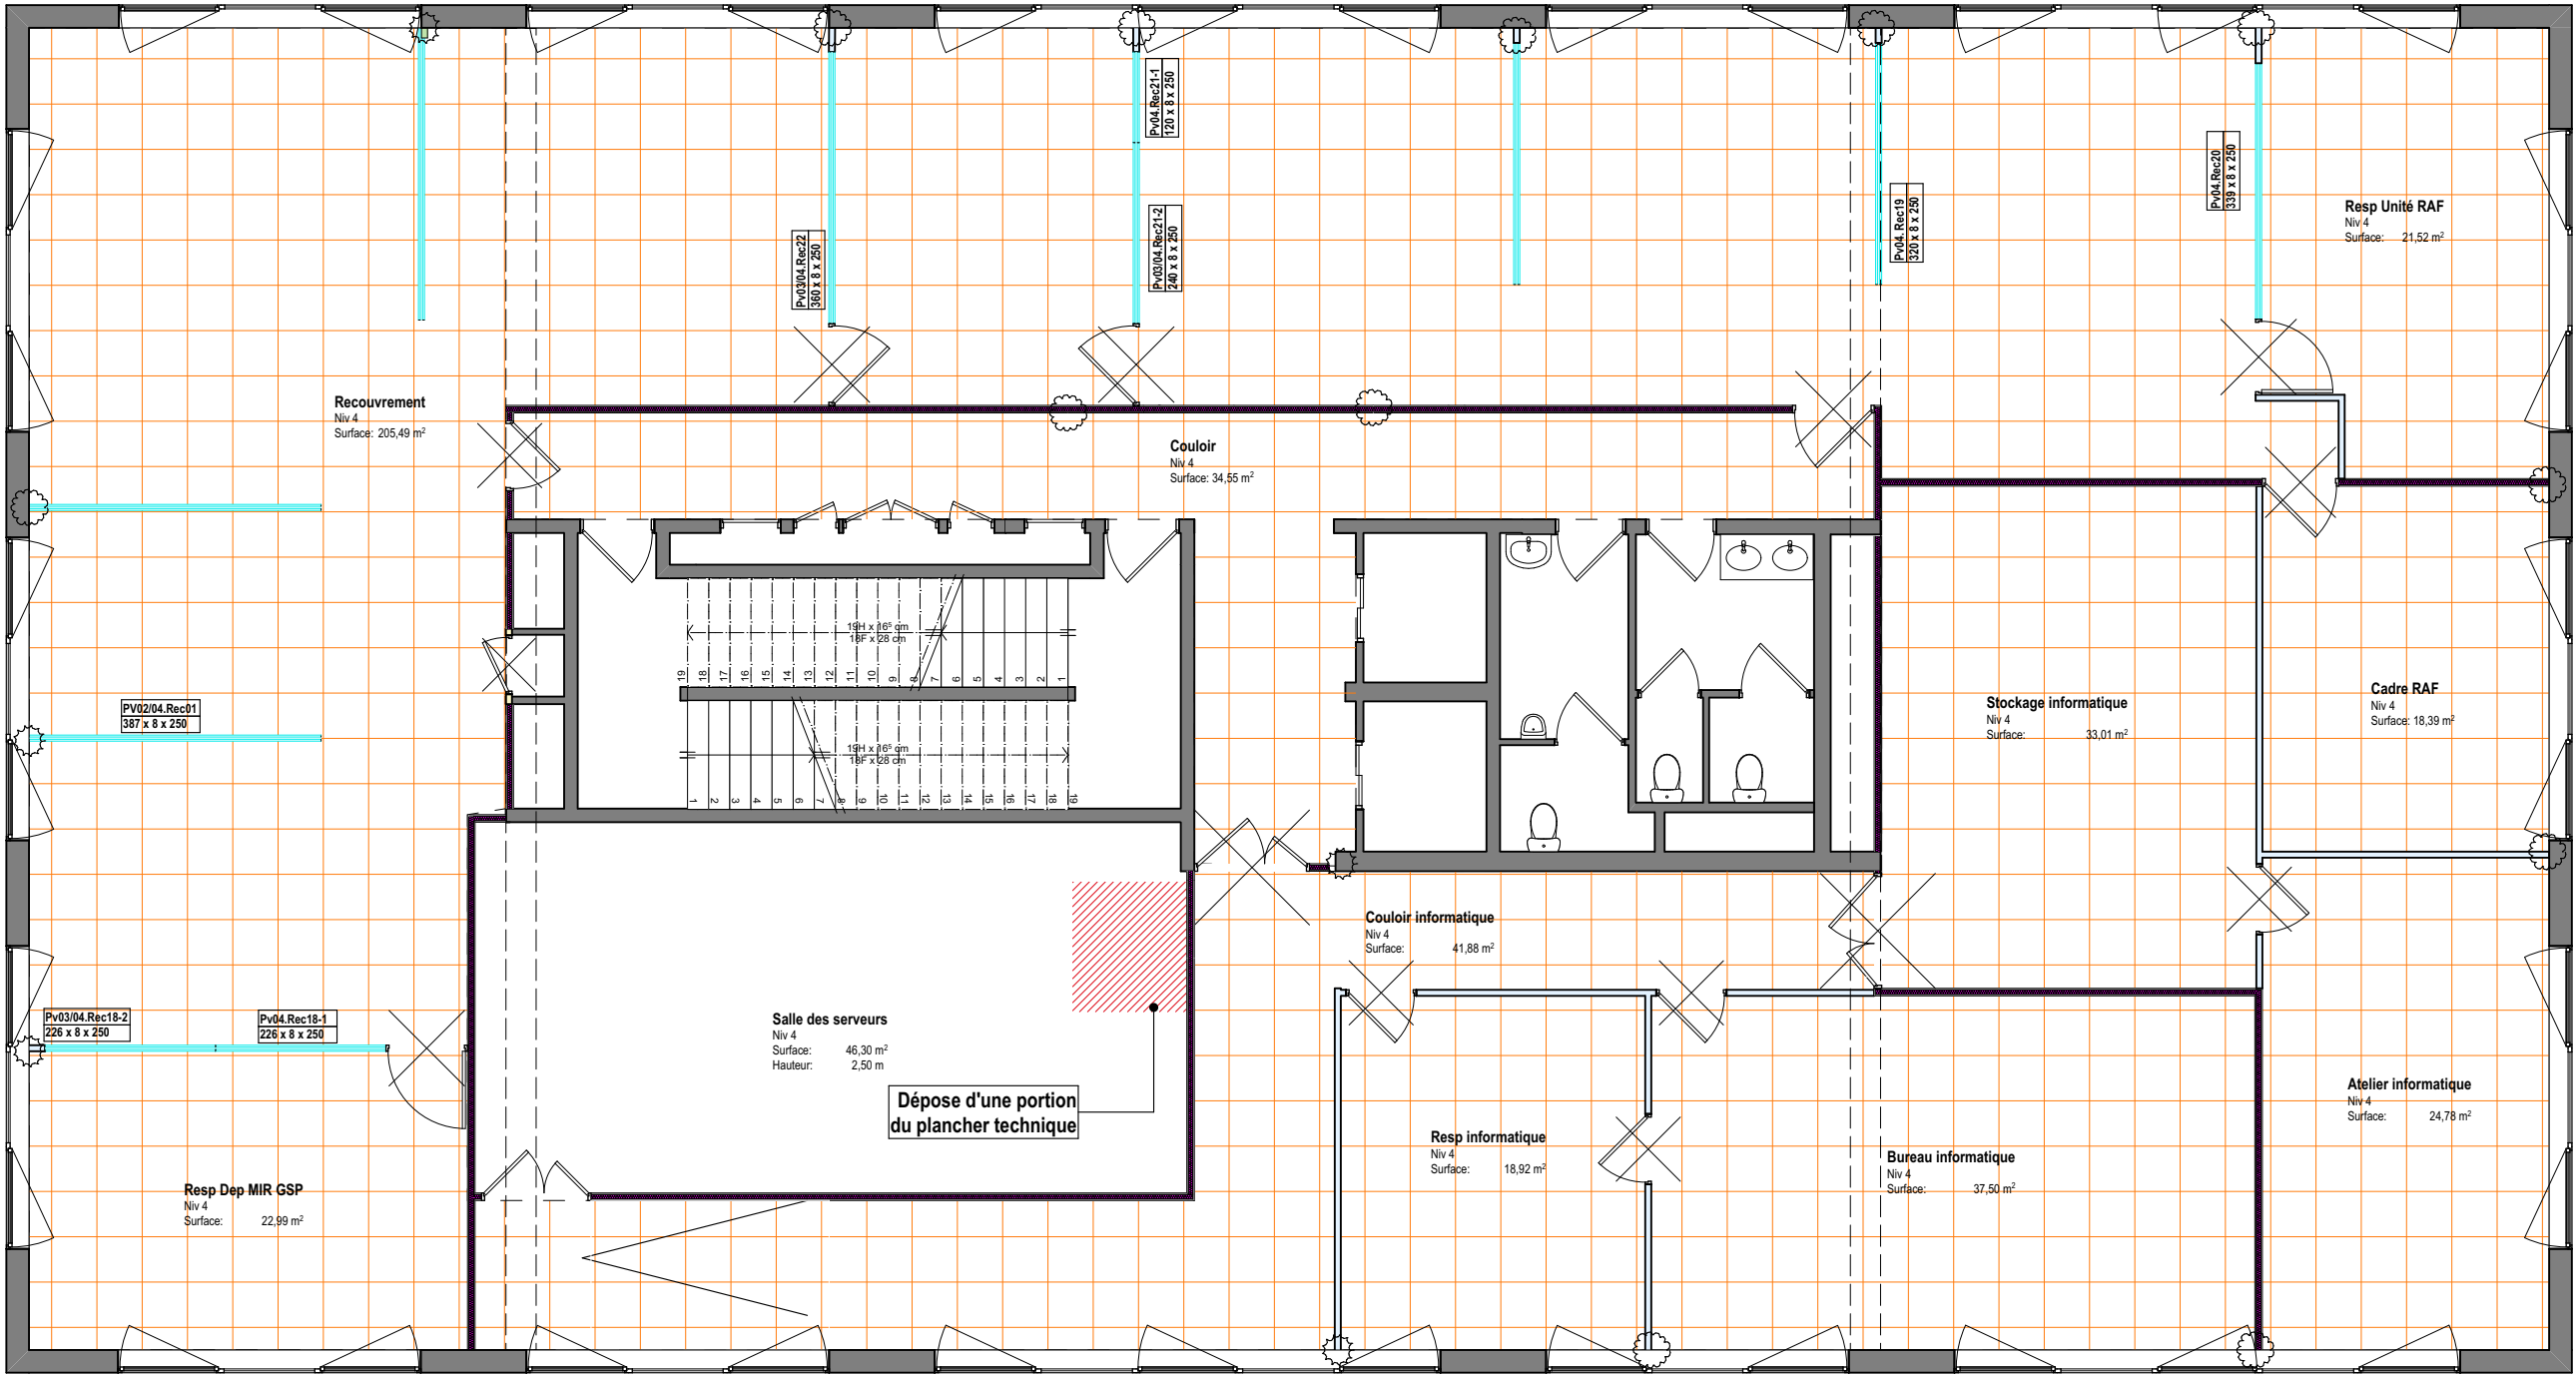

Phase du projet	Projet	Maîtrise d'ouvrage		Architecte		Projet
DCE	Lill'U Travaux d'aménagement des bureaux URSSAF du Bâtiment de Lille 293 Avenue du Président Hoover Lille 59000	URSSAF Nord Pas de Calais 293 Avenue du Président Hoover 59000 Lille		ar&b ARCHITECTES 20 Place Sebastopol 59000 Lille		202504
		Tel : 03 27 22 32 60 Mail : franck.elhassan@urssaf.fr		Tel : 09 54 56 91 93 Mail : contact@arb-architectes.com		
N° de plan	Titre	Format	Echelle	Date	Indice	
1.2.6	Plan des démolitons des plafonds - NIVEAU 4	A3	1:100	30/10/2025	Ind 0	

LEGENDE DES DEMOLITIONS ET DES DEPOSES


Plafond en dalles 600x600
A déposer

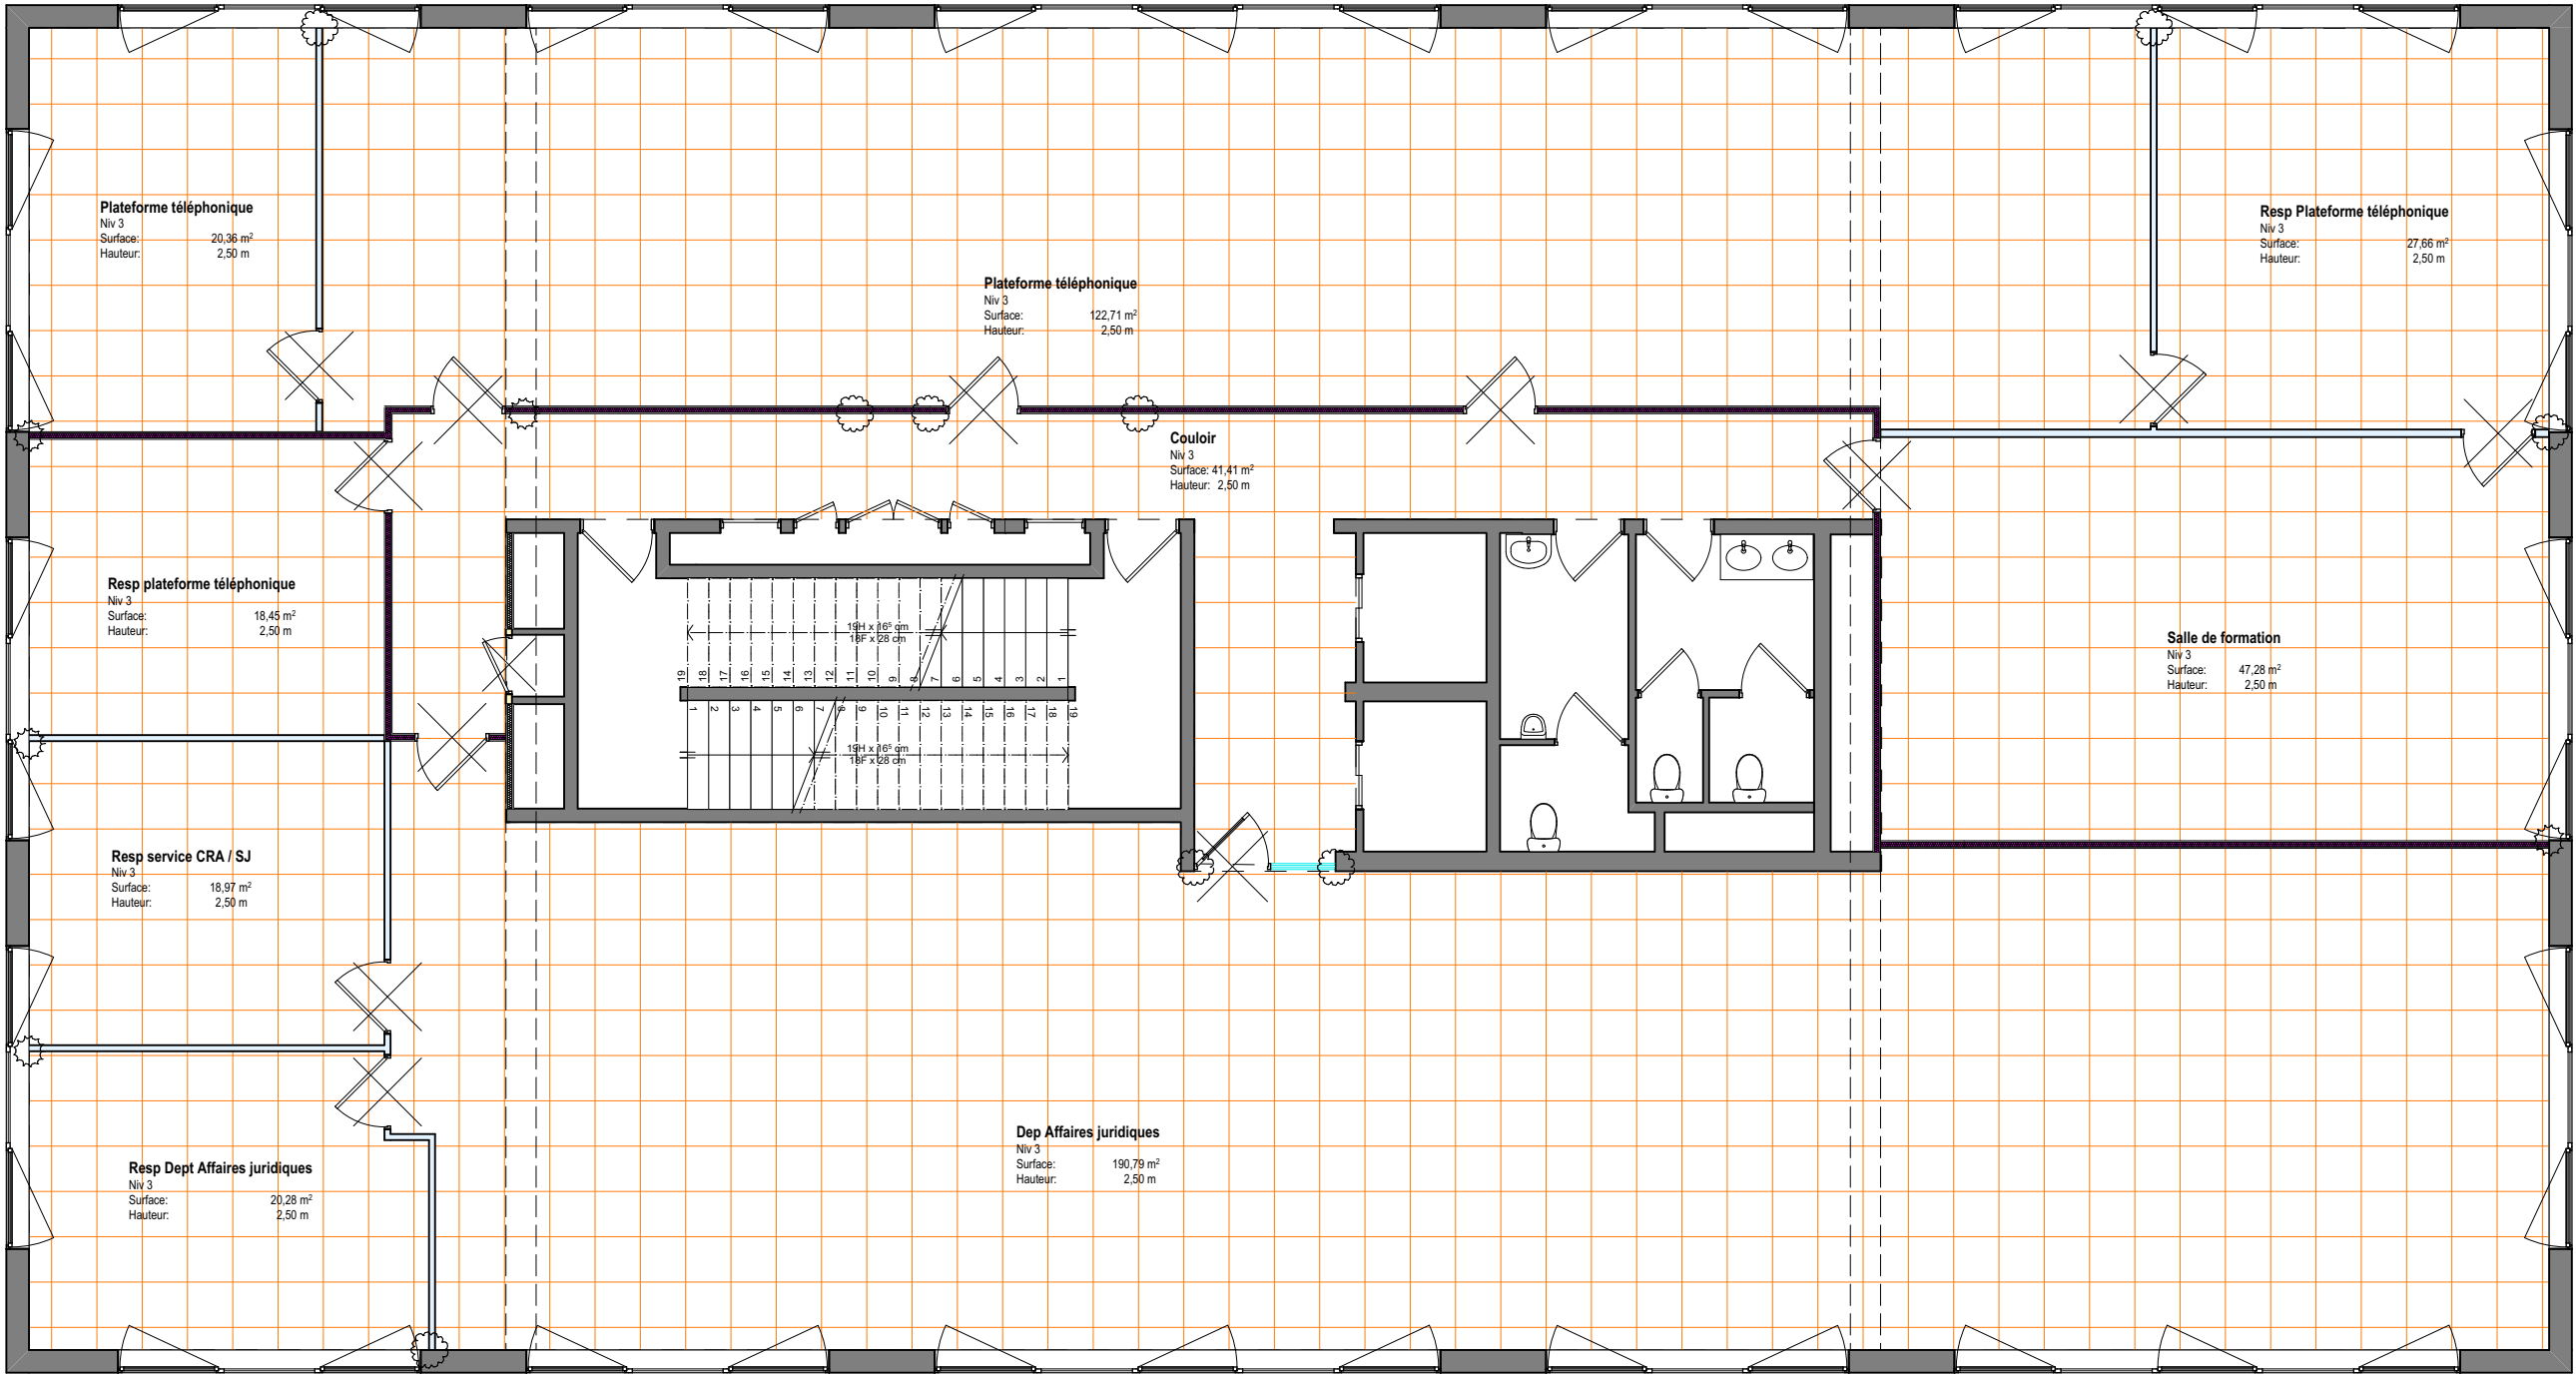

Phase du projet	Projet	Maîtrise d'ouvrage		Architecte		Projet
DCE	Lill'U Travaux d'aménagement des bureaux URSSAF du Bâtiment de Lille 293 Avenue du Président Hoover Lille 59000	URSSAF Nord Pas de Calais 293 Avenue du Président Hoover 59000 Lille Tel : 03 27 22 32 60 Mail : franck.elhassan@urssaf.fr		ar&b ARCHITECTES 20 Place Sebastopol 59000 Lille Tel : 09 54 56 91 93 Mail : contact@arb-architectes.com		202504
N° de plan	Titre	Format	Echelle	Date	Indice	
1.2.7	Plan des démolitons des plafonds - NIVEAU 3	A3	1:100	30/10/2025	Ind 0	



LEGENDE DES DEMOLITIONS ET DES DEPOSES

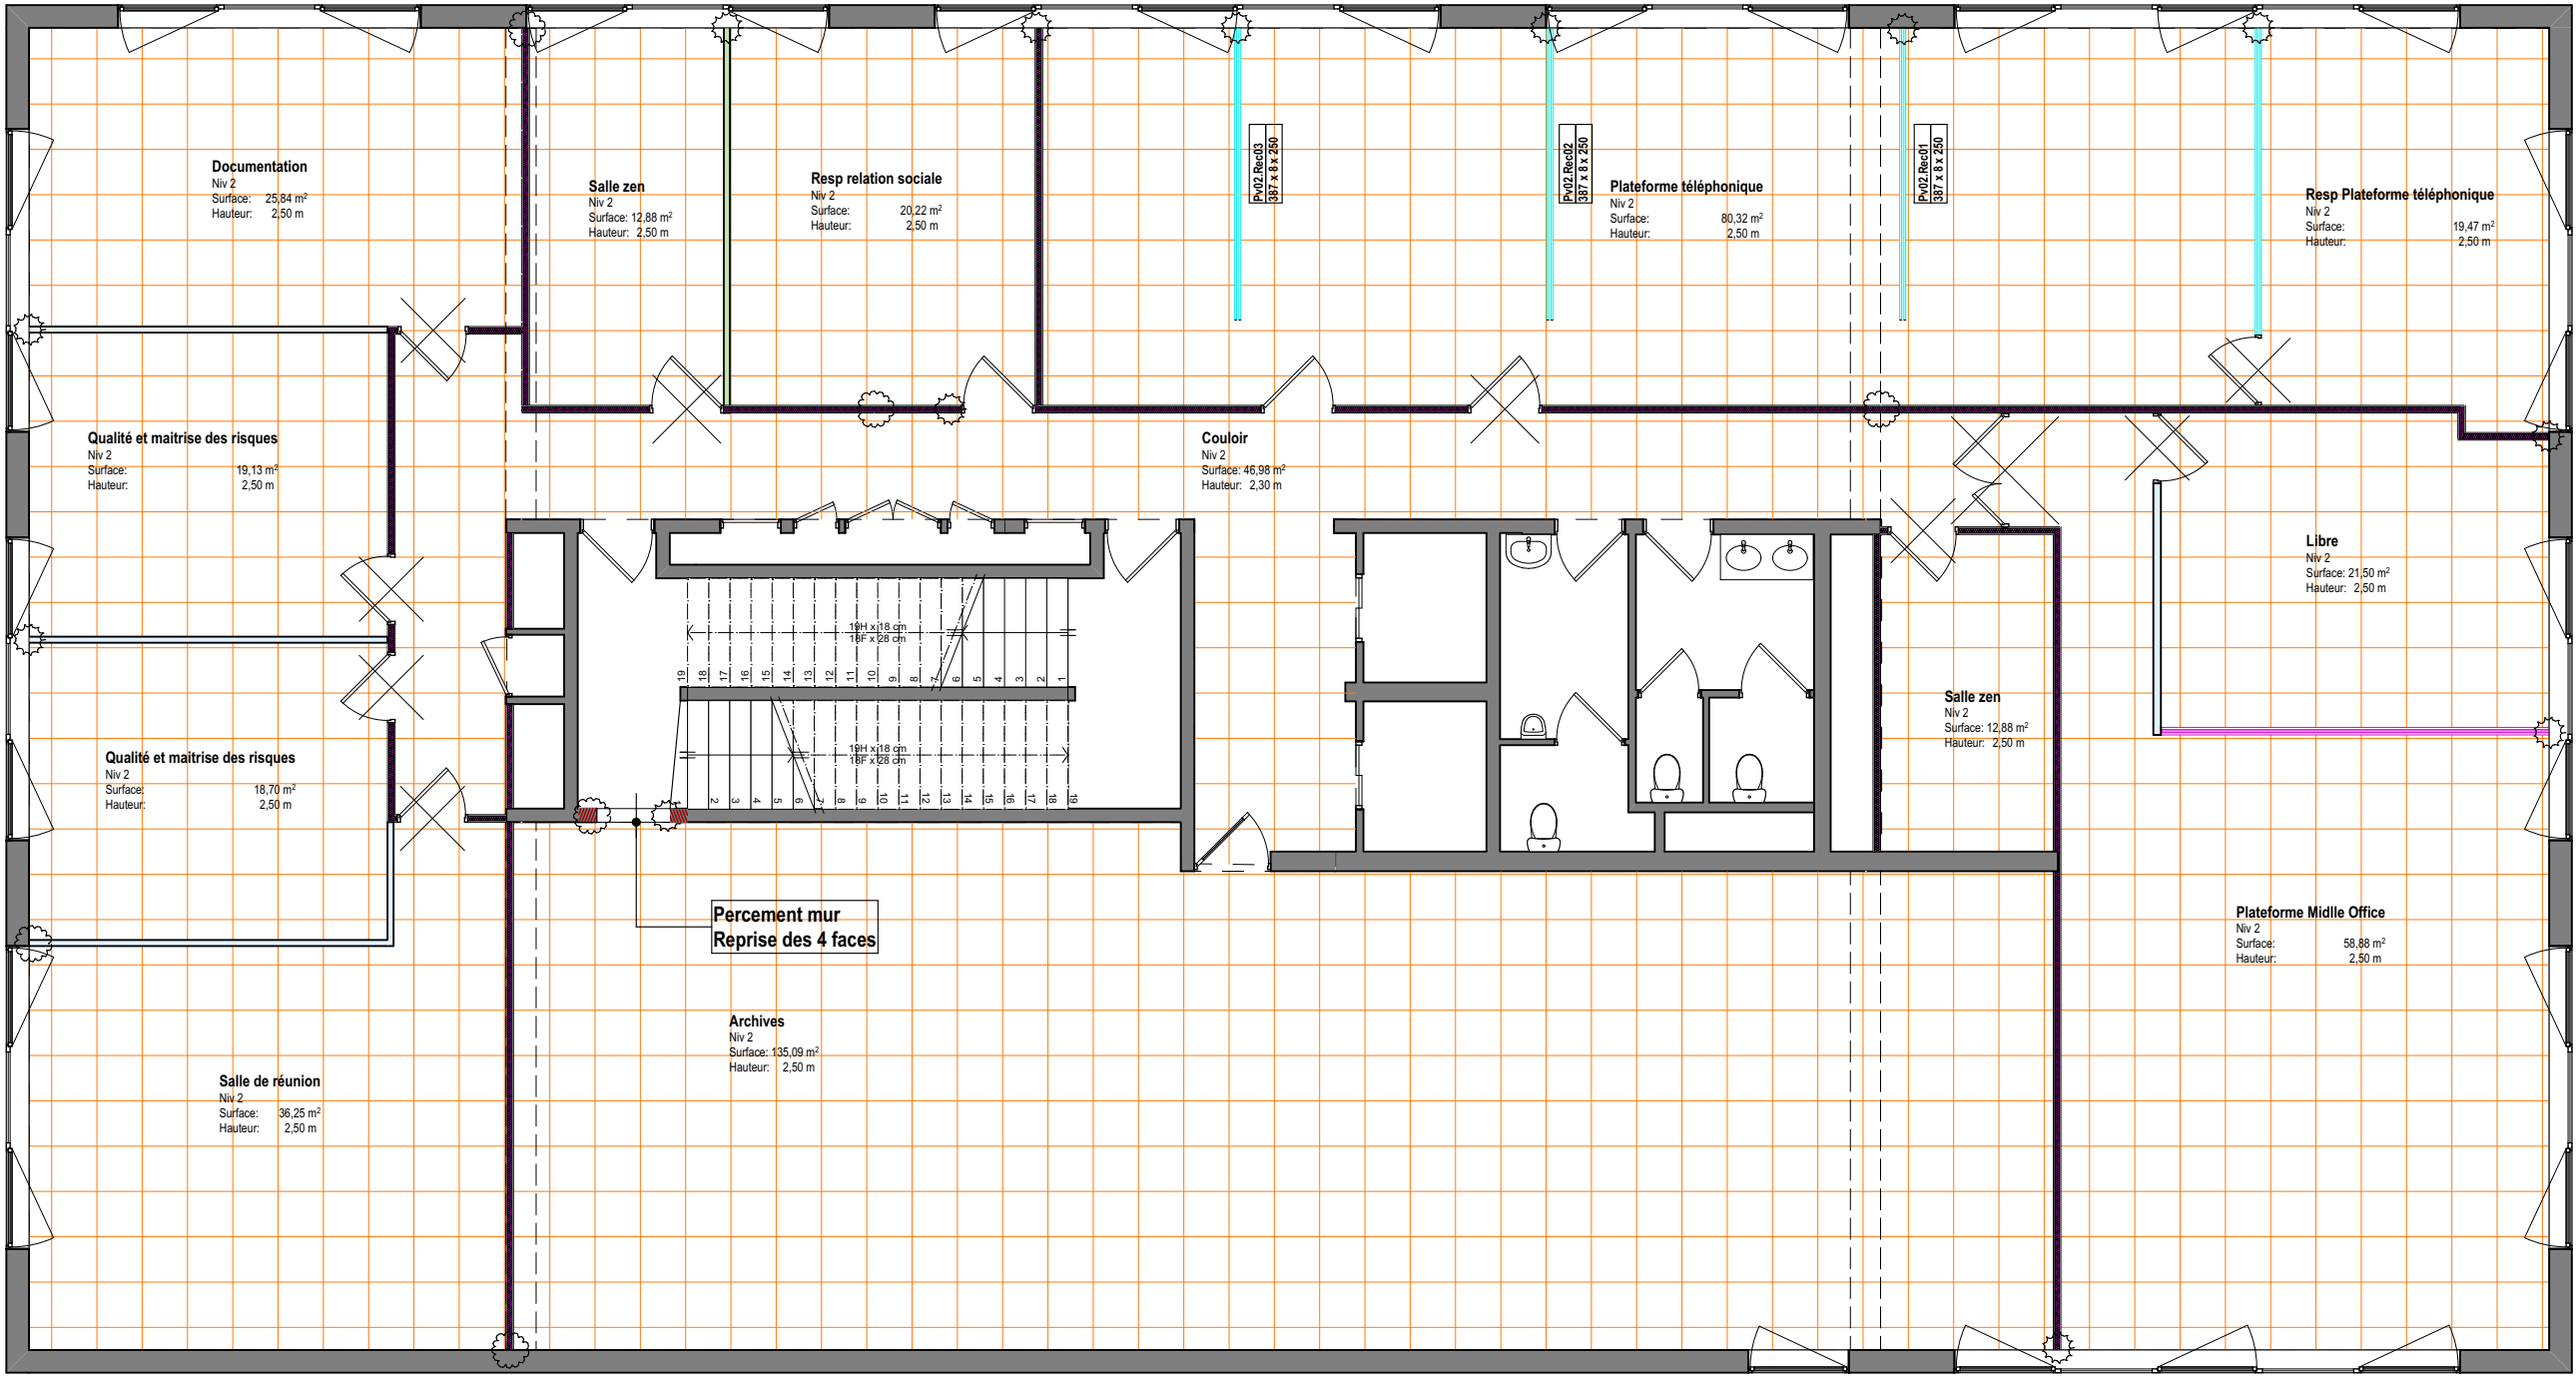
Plafond en dalles 600x600
A déposer



Phase du projet	Projet	Maîtrise d'ouvrage		Architecte		Projet
DCE	Lill'U Travaux d'aménagement des bureaux URSSAF du Bâtiment de Lille 293 Avenue du Président Hoover Lille 59000	URSSAF Nord Pas de Calais 293 Avenue du Président Hoover 59000 Lille Tel : 03 27 22 32 60 Mail : franck.elhassan@urssaf.fr		ar&b ARCHITECTES 20 Place Sebastopol 59000 Lille Tel : 09 54 56 91 93 Mail : contact@arb-architectes.com		202504
N° de plan	Titre	Format	Echelle	Date	Indice	
1.2.8	Plan des démolitons des plafonds - NIVEAU 2	A3	1:100	30/10/2025	Ind 0	

LEGENDE DES DEMOLITIONS ET DES DEPOSES

 Plafond en dalles 600x600
 A déposer

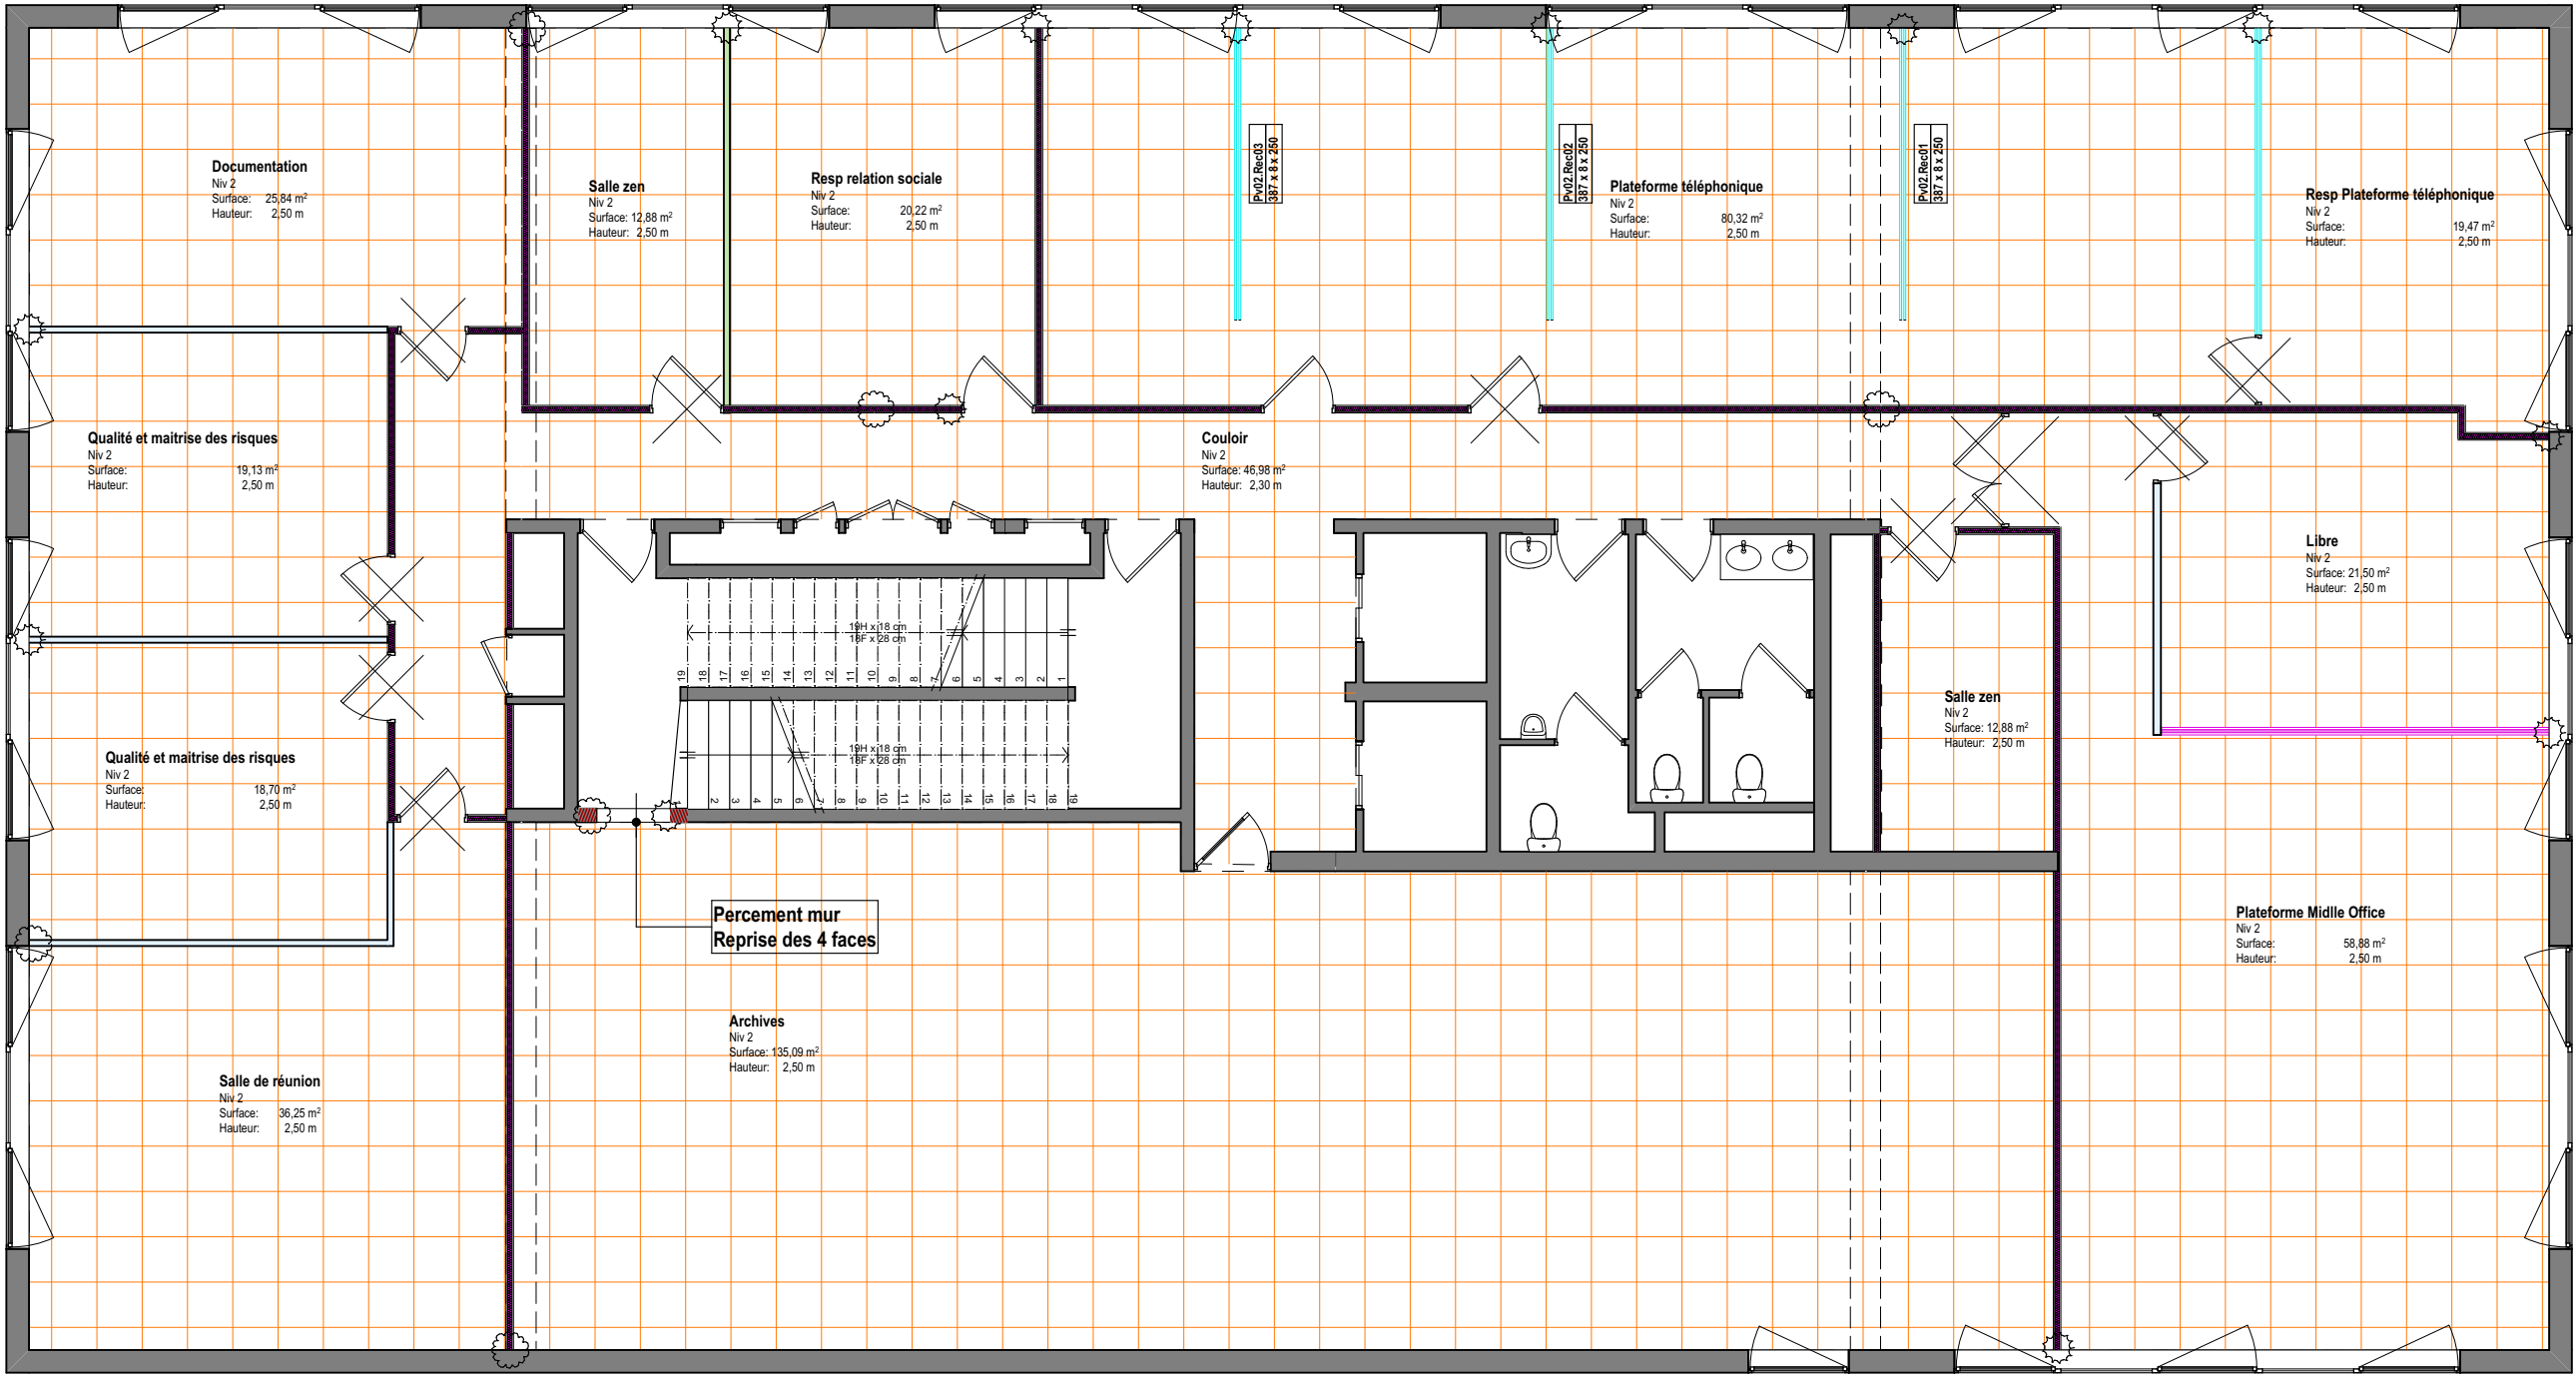


Phase du projet	Projet	Maîtrise d'ouvrage		Architecte		Projet
DCE	Lill'U Travaux d'aménagement des bureaux URSSAF du Bâtiment de Lille 293 Avenue du Président Hoover Lille 59000	URSSAF Nord Pas de Calais 293 Avenue du Président Hoover 59000 Lille Tel : 03 27 22 32 60 Mail : franck.elhassan@urssaf.fr		ar&b ARCHITECTES 20 Place Sebastopol 59000 Lille Tel : 09 54 56 91 93 Mail : contact@arb-architectes.com		202504
N° de plan	Titre	Format	Echelle	Date	Indice	
1.2.9	Plan des démolitons des plafonds - NIVEAU 1	A3	1:100	30/10/2025	Ind 0	

LEGENDE DES DEMOLITIONS ET DES DEPOSES

Plafond en dalles 600x600
A déposer

Demolition plafond
plâtre

Plafond métallique en dalles 600x600
A déposer

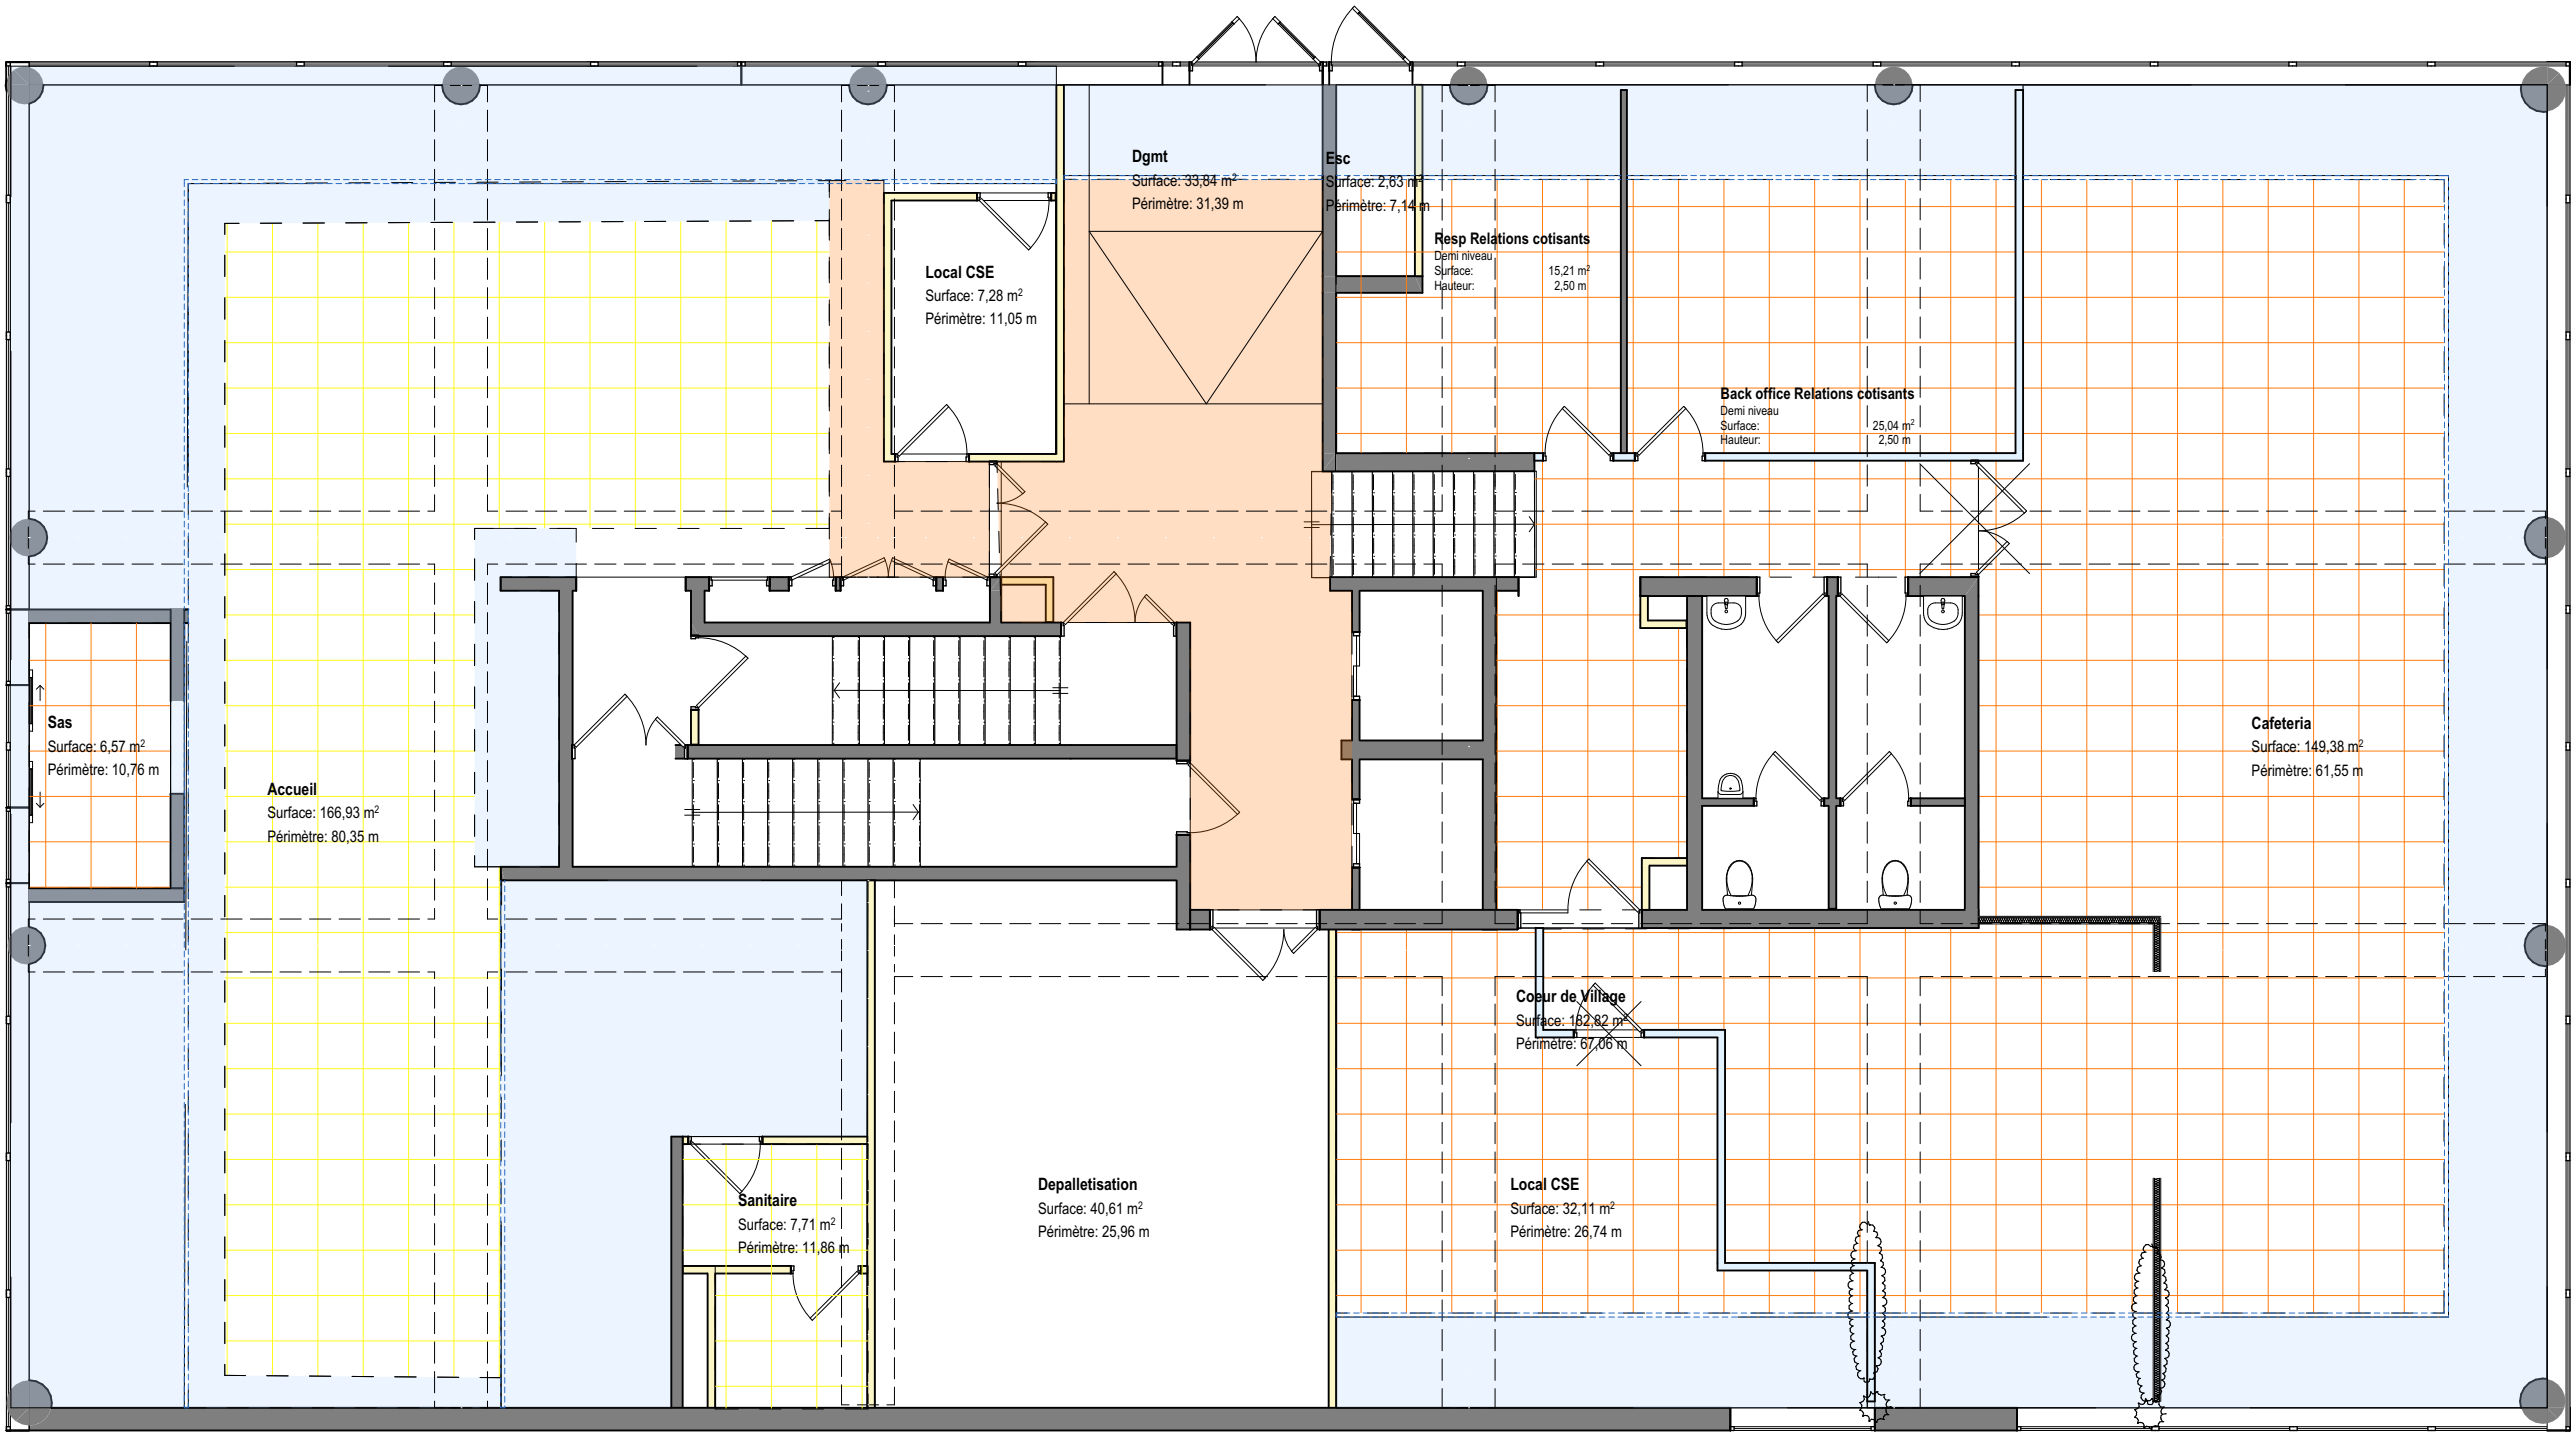Plafond en plaque de plâtre existant
A conserver

Phase du projet	Projet	Maîtrise d'ouvrage	Architecte			Projet
DCE	Lill'U Travaux d'aménagement des bureaux URSSAF du Bâtiment de Lille 293 Avenue du Président Hoover Lille 59000	URSSAF Nord Pas de Calais 293 Avenue du Président Hoover 59000 Lille	ar&b ARCHITECTES 20 Place Sebastopol 59000 Lille			202504
N° de plan	Titre	Format	Echelle	Date	Indice	
1.2.10	Plan des démolitions des plafonds - REZ DE CHAUSSEE	A3	1:100	30/10/2025	Ind 0	