

**LEGENDE CP**

- réseau frigorifique R+0
- réseau frigorifique R+7
- réseau frigorifique R+6
- réseau frigorifique R+5
- réseau frigorifique R+4
- réseau frigorifique R+3
- réseau frigorifique R+2
- réseau frigorifique R+1
- réseau frigorifique RDJ
- réseau frigorifique CTA
- réseau hydraulique des étages
- réseau Evacuation Eaux Usées
- réseau Eau Froide

colonne montante vers niveau supérieur  
colonne descendante vers niveau inférieur  
colonne montante depuis niveau inférieur  
colonne descendante depuis niveau supérieur

**LEGENDE VENTILATION**

- double flux : air repris
- double flux : air soufflé
- double flux : air extrait
- double flux : air neuf

Clapet coupe-feu

colonne montante vers niveau supérieur  
colonne descendante vers niveau inférieur  
colonne montante depuis niveau inférieur  
colonne descendante depuis niveau supérieur

URSSAF Lille  
Réaménagement des bureaux de l'URSSAF  
Bâtiment de Lille

Boulevard Hoover

Bureau d'études mandataire :	Architecte :	DPC :
VERDI 146 B rue Jules Delcenserie 59700 Marcq En Baroeul	AR&B Architectes 20 place Sébastopol 59000 Lille	Cabinet ELRIN 333 rue des Meuniers 59850 Nieppe

Phase : PRO N° de lot : CVCP


REZ DE CHAUSSEE  
CVCP

N° de plan : 001 Echelle : 1 : 50

MODIFICATIONS		
Description	Indice	Date

Date de création : 02/05/2025 Dessinateur : K.LORIDON Vérificateur : K.LORIDON



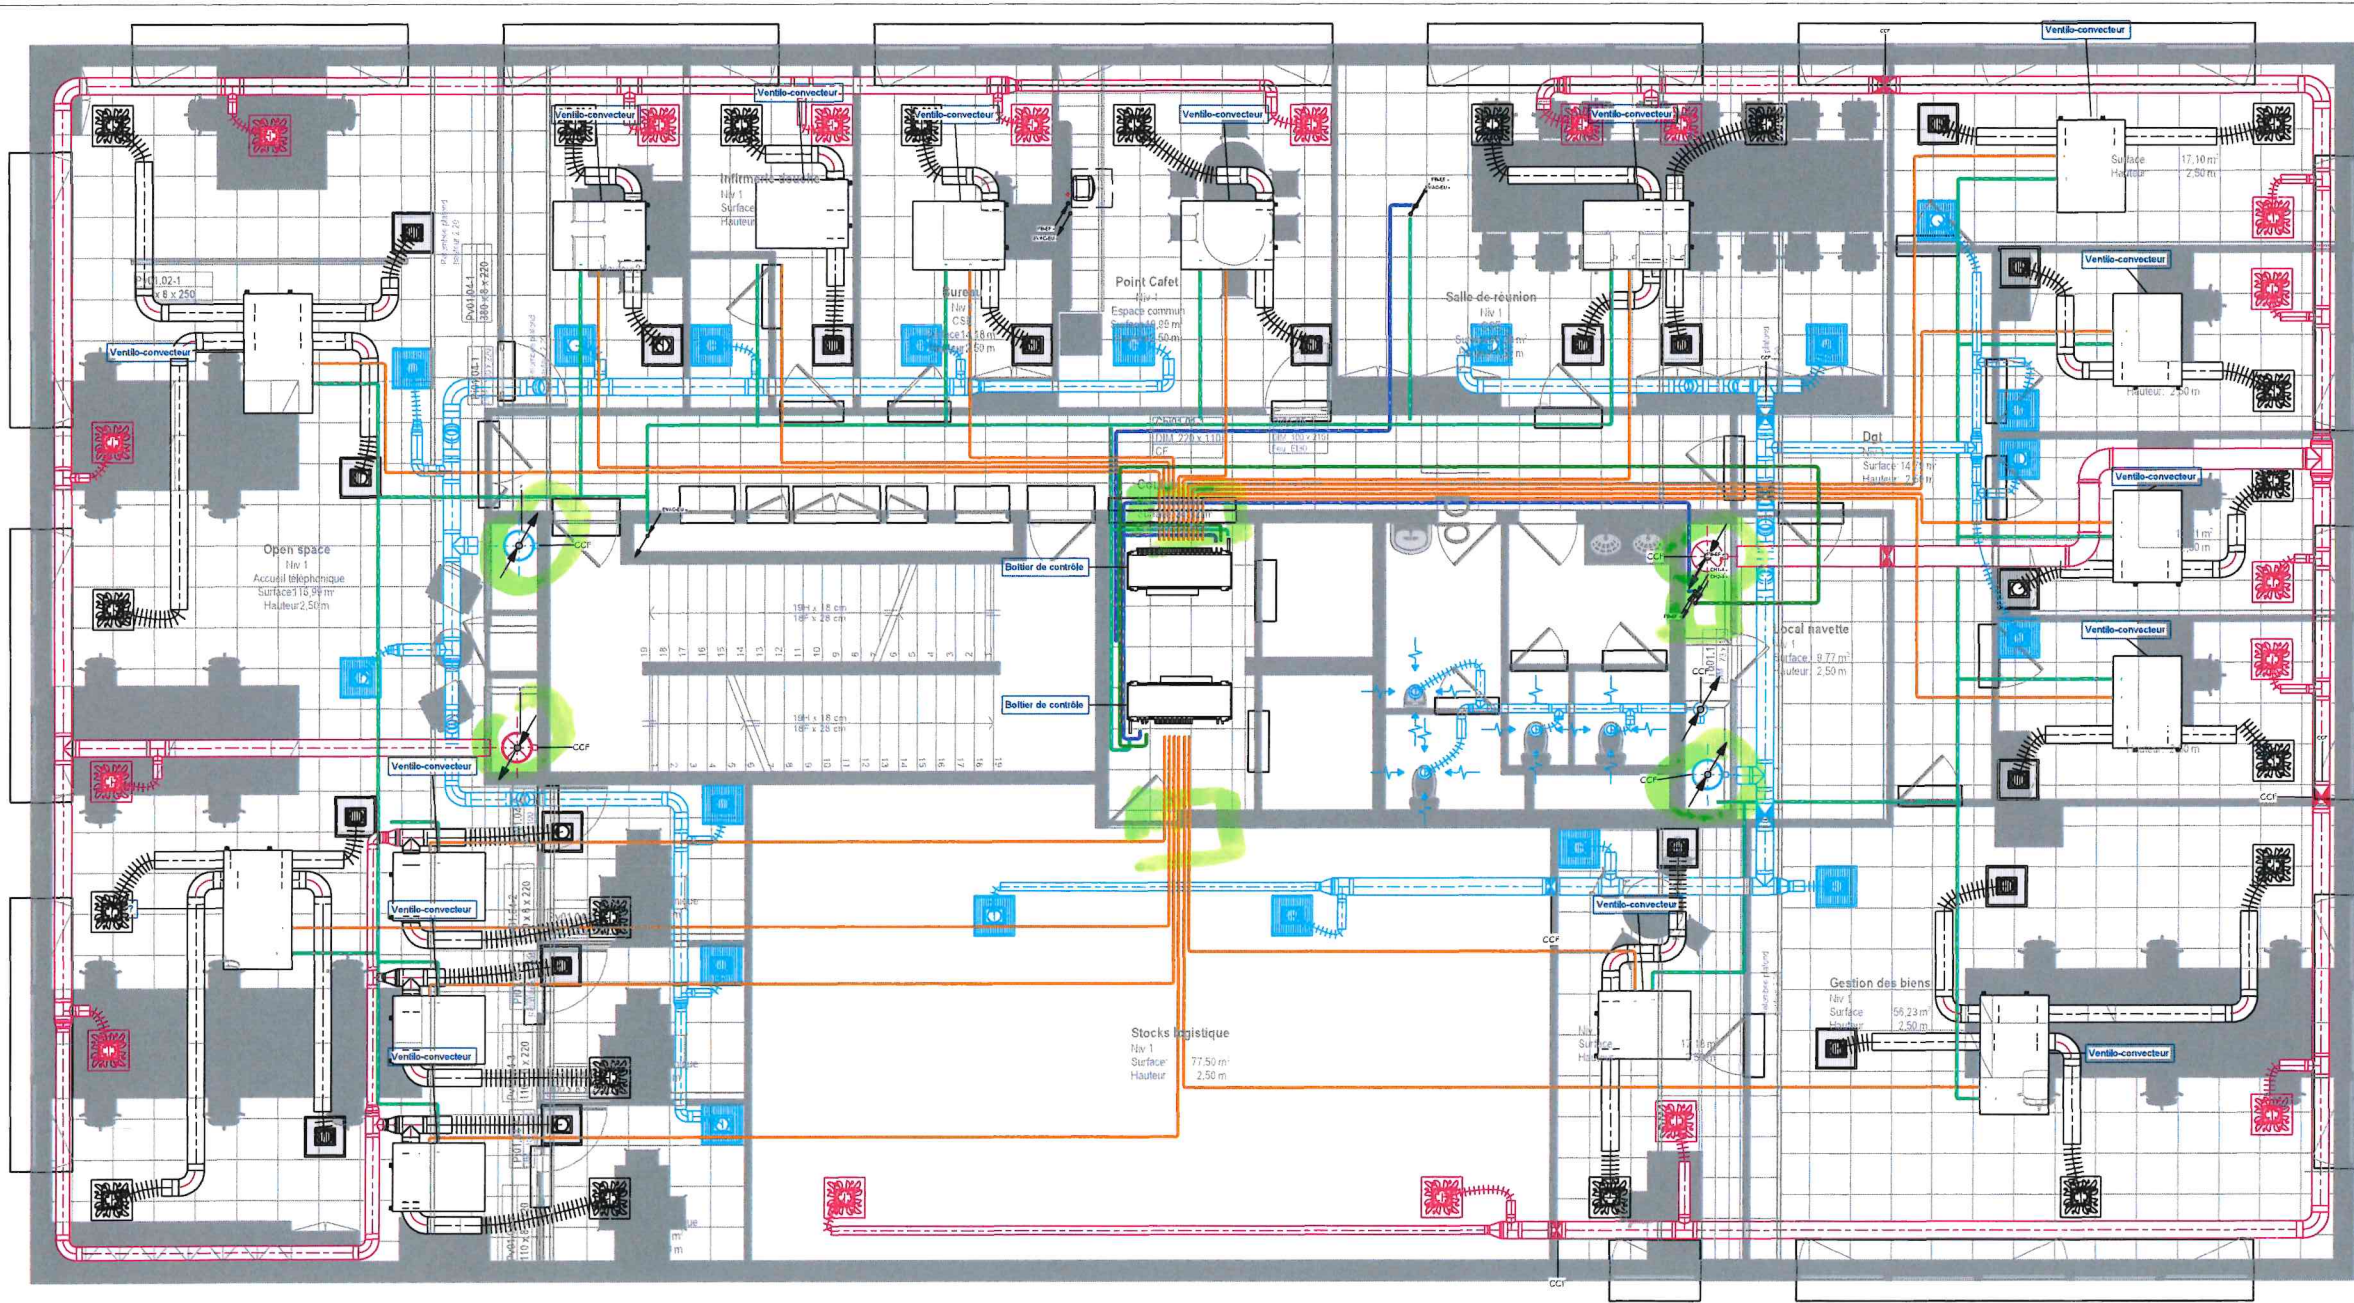

LEGENDE CP

- réseau frigorifique R+0
- réseau frigorifique R+7
- réseau frigorifique R+6
- réseau frigorifique R+5
- réseau frigorifique R+4
- réseau frigorifique R+3
- réseau frigorifique R+2
- réseau frigorifique R+1
- réseau frigorifique RDJ
- réseau frigorifique CTA
- réseau hydraulique des étages
- réseau Evacuation Eaux Usées
- réseau Eau Froide
- colonne montante vers niveau supérieur
- colonne descendante vers niveau inférieur
- colonne montante depuis niveau inférieur
- colonne descendante depuis niveau supérieur

LEGENDE VENTILATION

- double flux : air repris
- double flux : air soufflé
- double flux : air extrait
- double flux : air neuf
- Clapet coupe-feu
- colonne montante vers niveau supérieur
- colonne descendante vers niveau inférieur
- colonne montante depuis niveau inférieur
- colonne descendante depuis niveau supérieur

URSSAF Lille  
Réaménagement des bureaux de l'URSSAF  
Bâtiment de Lille

Boulevard Hoover

Bureau d'études mandataire :	Architecte :	DPC :
VERDI 146 B rue Jules Delcenserie 59700 Marcq En Baroeul	AR&B Architectes 20 place Sébastopol 59000 Lille	Cabinet EURIN 333 rue des Menuiers 59850 Nieppe

Phase : PRO N° de lot : CVCP

1ER ETAGE CVC


N° de plan : 002 Echelle : 1 : 50

MODIFICATIONS

Description	Indice	Date

Date de création : 08/08/2024 Dessinateur : K.LORIDON Vérificateur : K.LORIDON



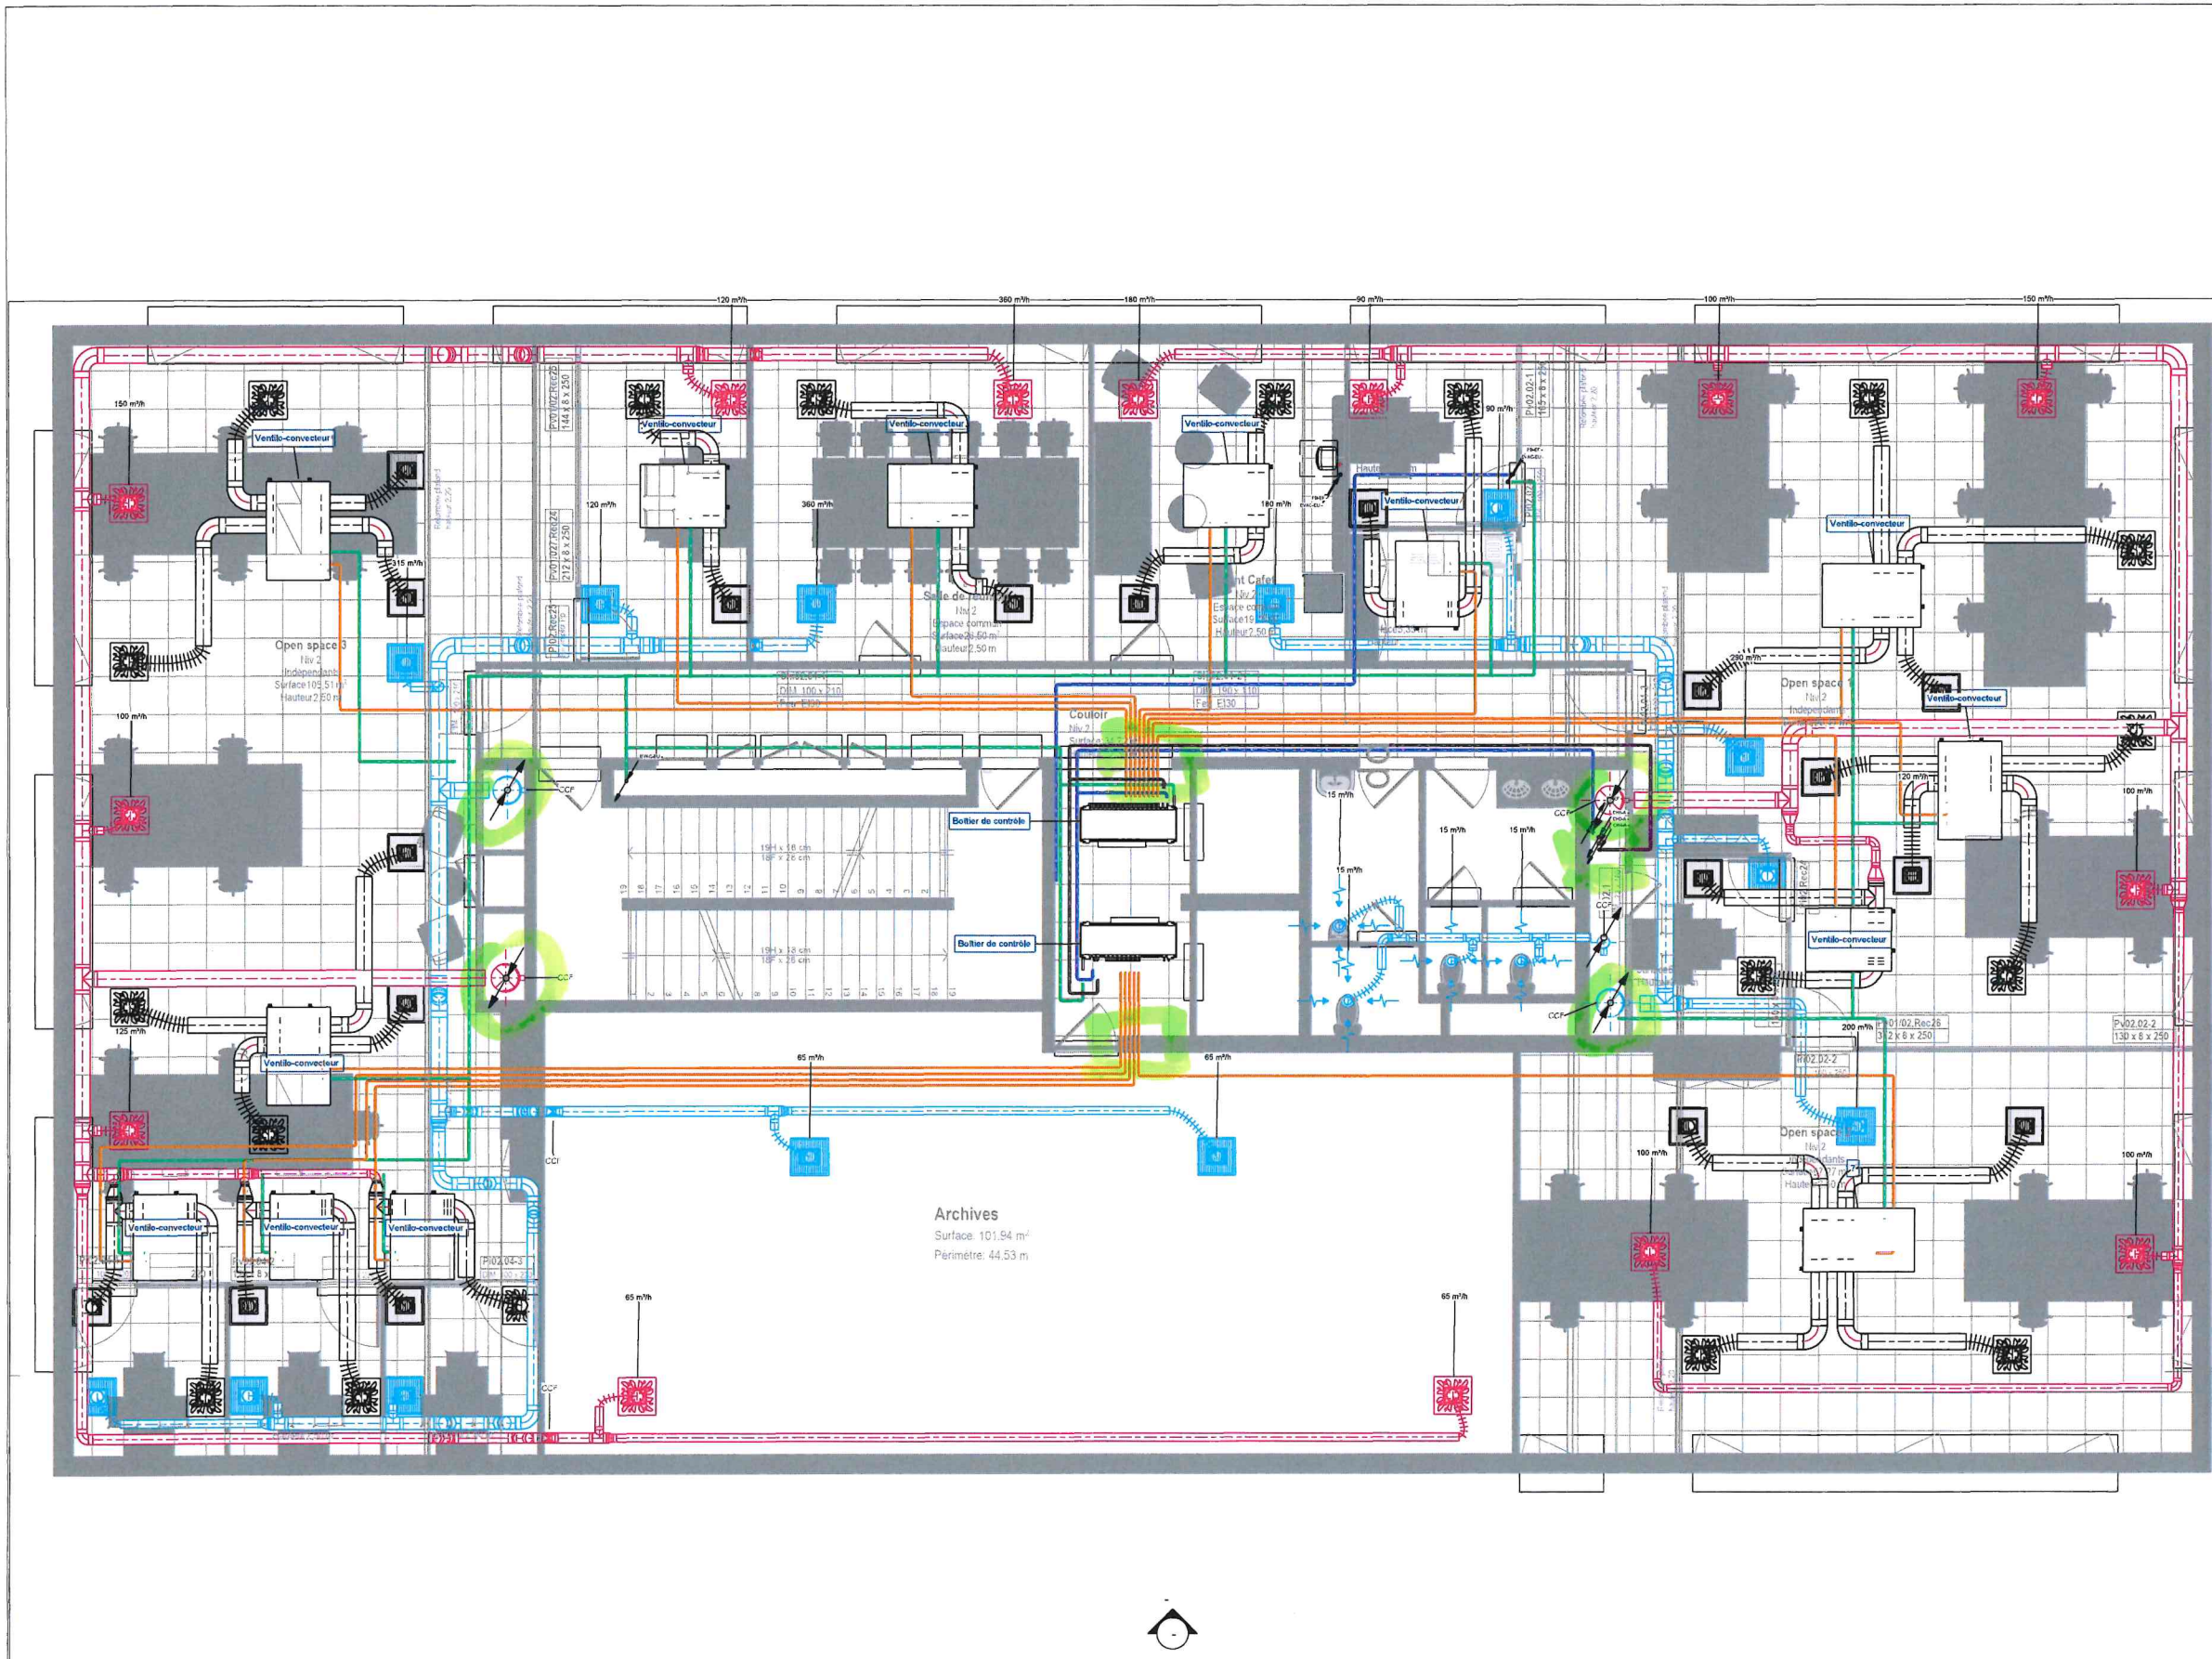

**LEGENDE CP**

- réseau frigorifique R+0
- réseau frigorifique R+7
- réseau frigorifique R+6
- réseau frigorifique R+5
- réseau frigorifique R+4
- réseau frigorifique R+3
- réseau frigorifique R+2
- réseau frigorifique R+1
- réseau frigorifique RDJ
- réseau frigorifique CTA
- réseau hydraulique des étages
- réseau Evacuation Eaux Usées
- réseau Eau Froide

colonne montante vers niveau supérieur  
colonne descendante vers niveau inférieur  
colonne montante depuis niveau inférieur  
colonne descendante depuis niveau supérieur

**LEGENDE VENTILATION**

- double flux : air repris
- double flux : air soufflé
- double flux : air extrait
- double flux : air neuf

Clapet coupe-feu

colonne montante vers niveau supérieur  
colonne descendante vers niveau inférieur  
colonne montante depuis niveau inférieur  
colonne descendante depuis niveau supérieur

URSSAF Lille  
Réaménagement des bureaux de l'URSSAF  
Bâtiment de Lille

Boulevard Hoover

Bureau d'études mandataire :	Architecte :	OPC :
VERDI 146 B rue Jules Delcenserie 59700 Marcq En Baroeul	AR&B Architectes 20 place Sébastopol 59000 Lille	Cabinet EURIN 233 rue des Meuniers 59850 Nieppe

Phase : PRO N° de lot : CVC


2EME ETAGE CVC

N° de plan : 003 Echelle : 1 : 50

MODIFICATIONS		
Description	Indice	Date

Date de création : 08/08/2024 Dessinateur : K.LORIDON Vérificateur : K.LORIDON



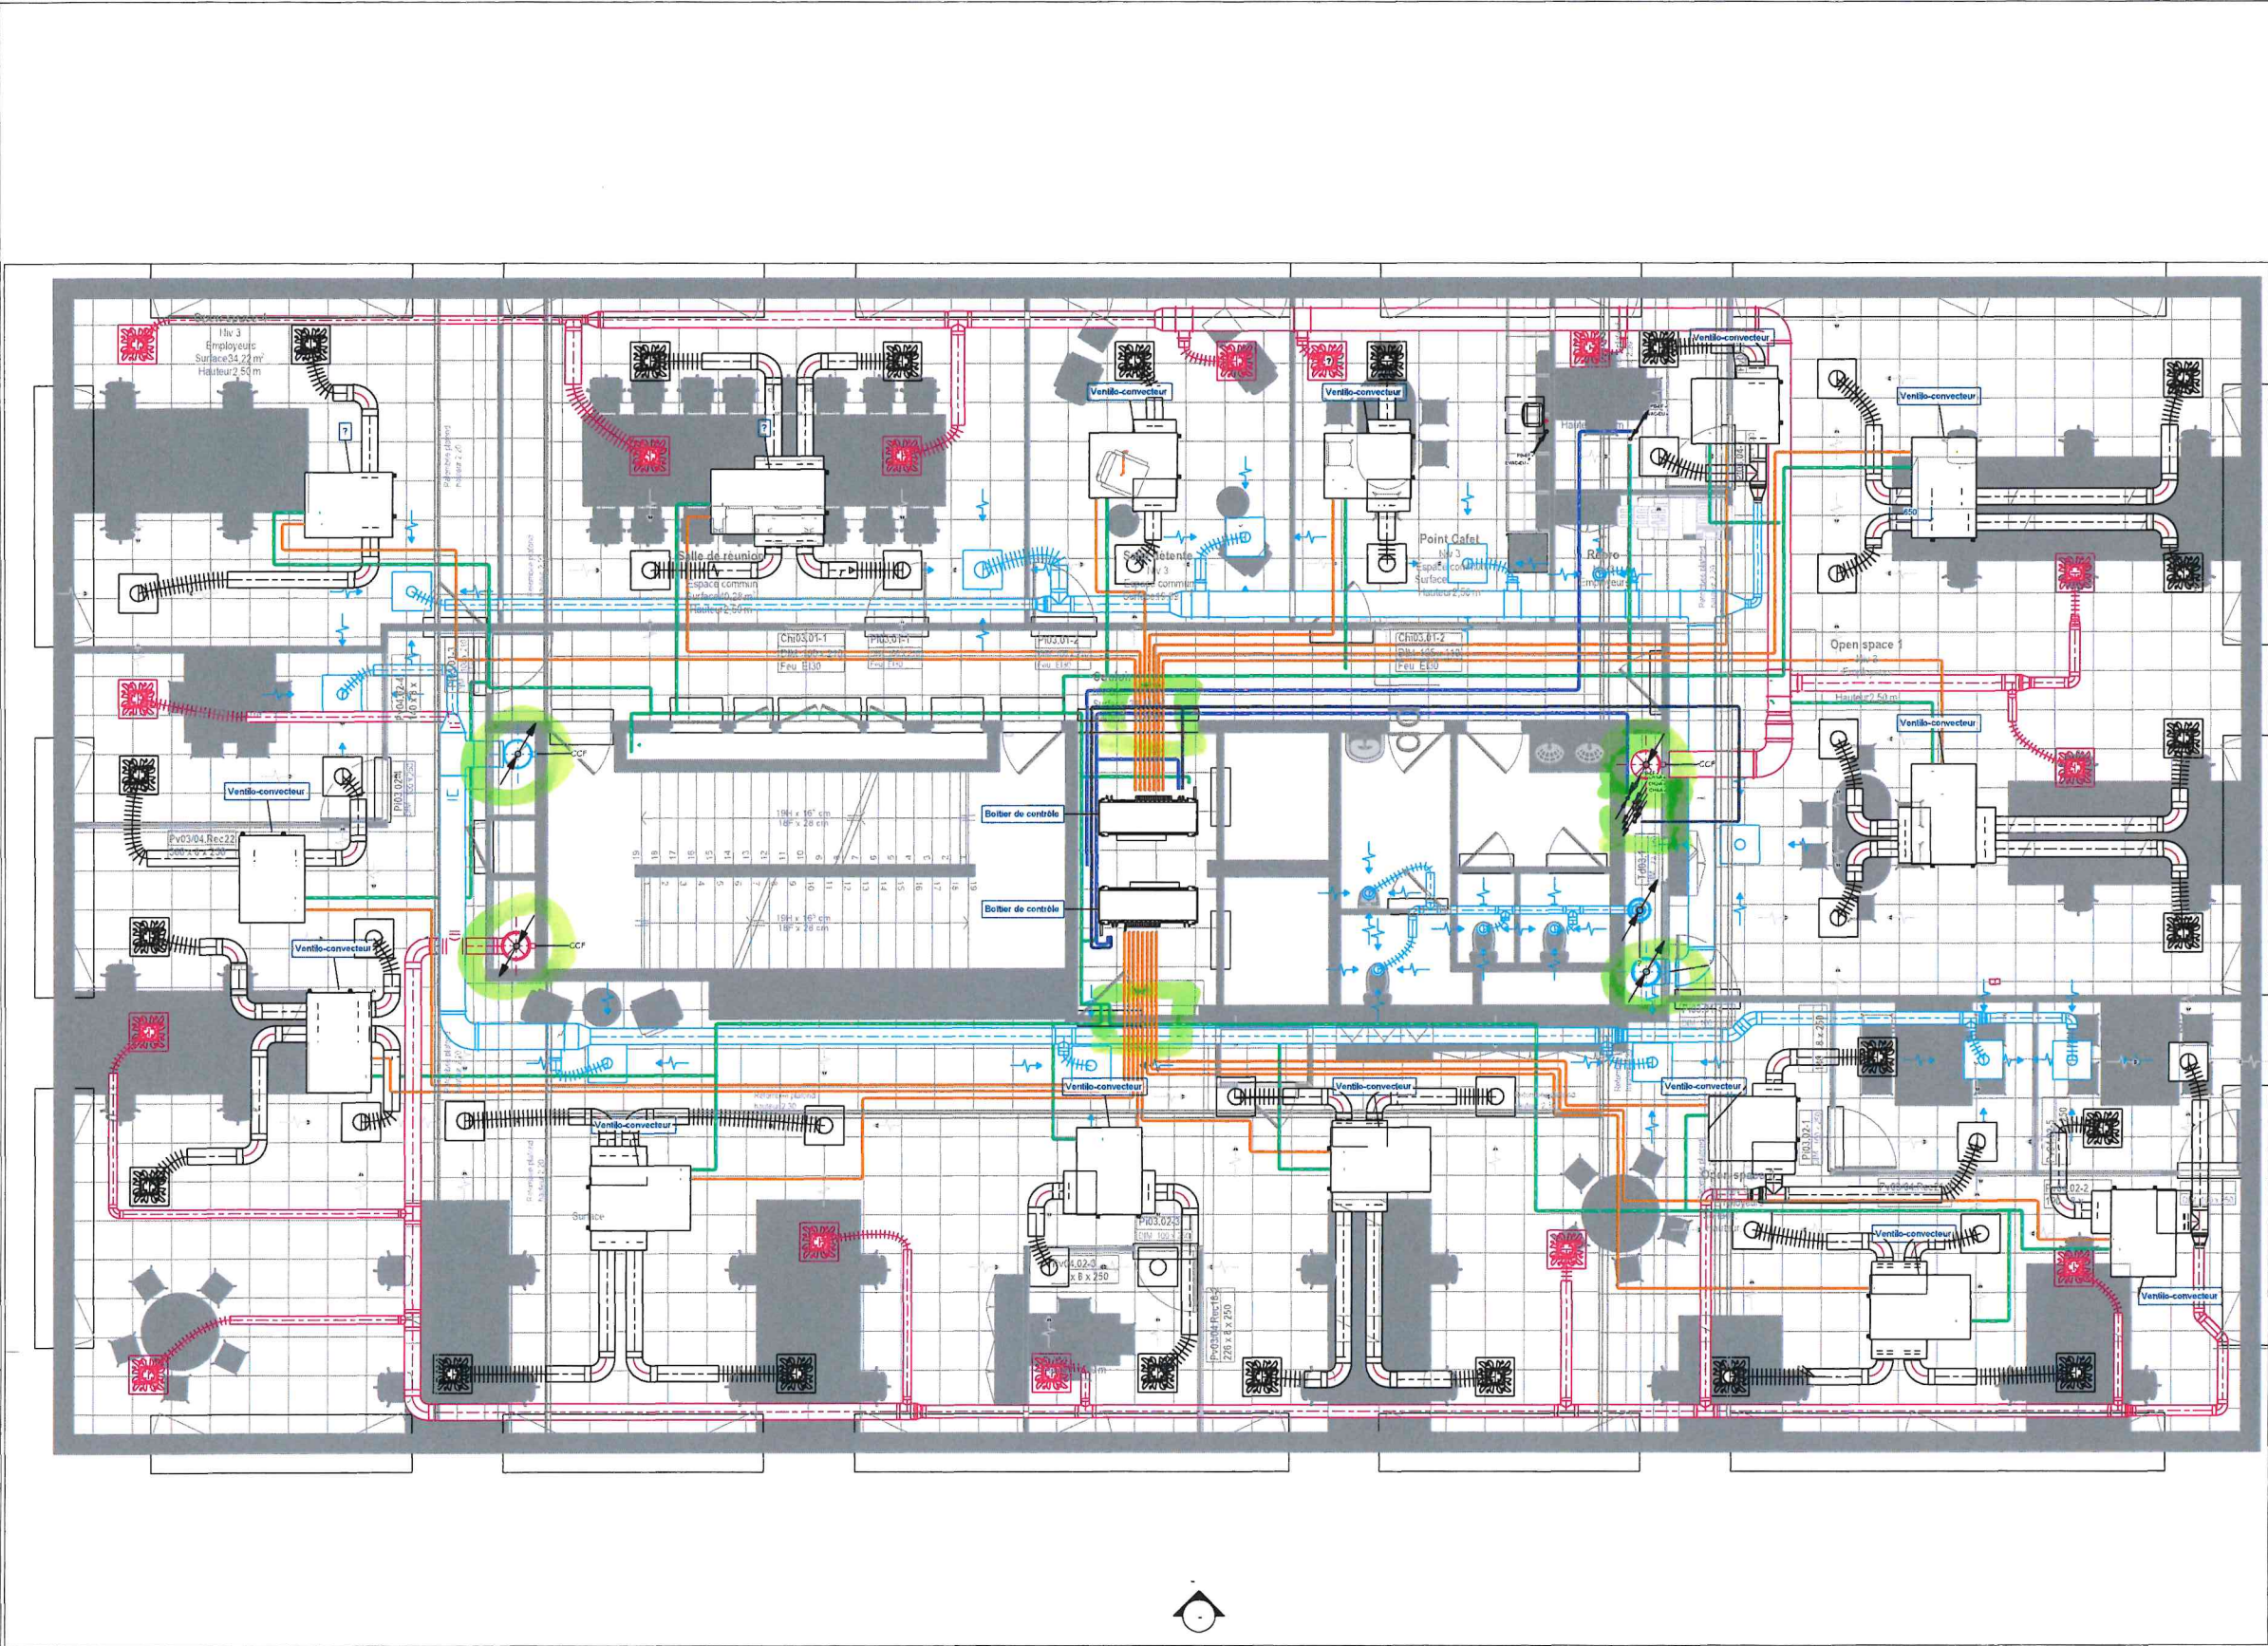

**LEGENDE CP**

- réseau frigorifique R+0
- réseau frigorifique R+7
- réseau frigorifique R+6
- réseau frigorifique R+5
- réseau frigorifique R+4
- réseau frigorifique R+3
- réseau frigorifique R+2
- réseau frigorifique R+1
- réseau frigorifique RDU
- réseau frigorifique CTA
- réseau hydraulique des étages
- réseau Evacuation Eaux Usées
- réseau Eau Froide
- colonne montante vers niveau supérieur
- colonne descendante vers niveau inférieur
- colonne montante depuis niveau inférieur
- colonne descendante depuis niveau supérieur

**LEGENDE VENTILATION**

- double flux : air repris
- double flux : air soufflé
- double flux : air extrait
- double flux : air neut
- Clapet coupe-feu
- colonne montante vers niveau supérieur
- colonne descendante vers niveau inférieur
- colonne montante depuis niveau inférieur
- colonne descendante depuis niveau supérieur

**URSSAF Lille**

Réaménagement des bureaux de l'URSSAF

Bâtiment de Lille

Boulevard Hoover

Bureau d'études mandataire :	Architecte :	GPC :
VERDI 146 B rue Jules Delcenserie 59700 Marq En Baroeul	AR&B Architectes 20 place Sébastopol 59000 Lille	Cabinet EURIN 333 rue des Miniers 59850 Nieppe

Phase : PRO

N° de lot : CVC

**3EME ETAGE CVC**

N° de plan : 004

Echelle : 1 : 50

MODIFICATIONS		
Description	Indice	Date

Date de création : 08/08/2024


Dessinateur : K.LORIDON

Vérificateur : K.LORIDON

**EXERGÈNE**

59 boulevard Pater - 59300 Valenciennes  
Mobile : 06.71.90.70.58  
Courriel : kevin.loridon@exergene.fr



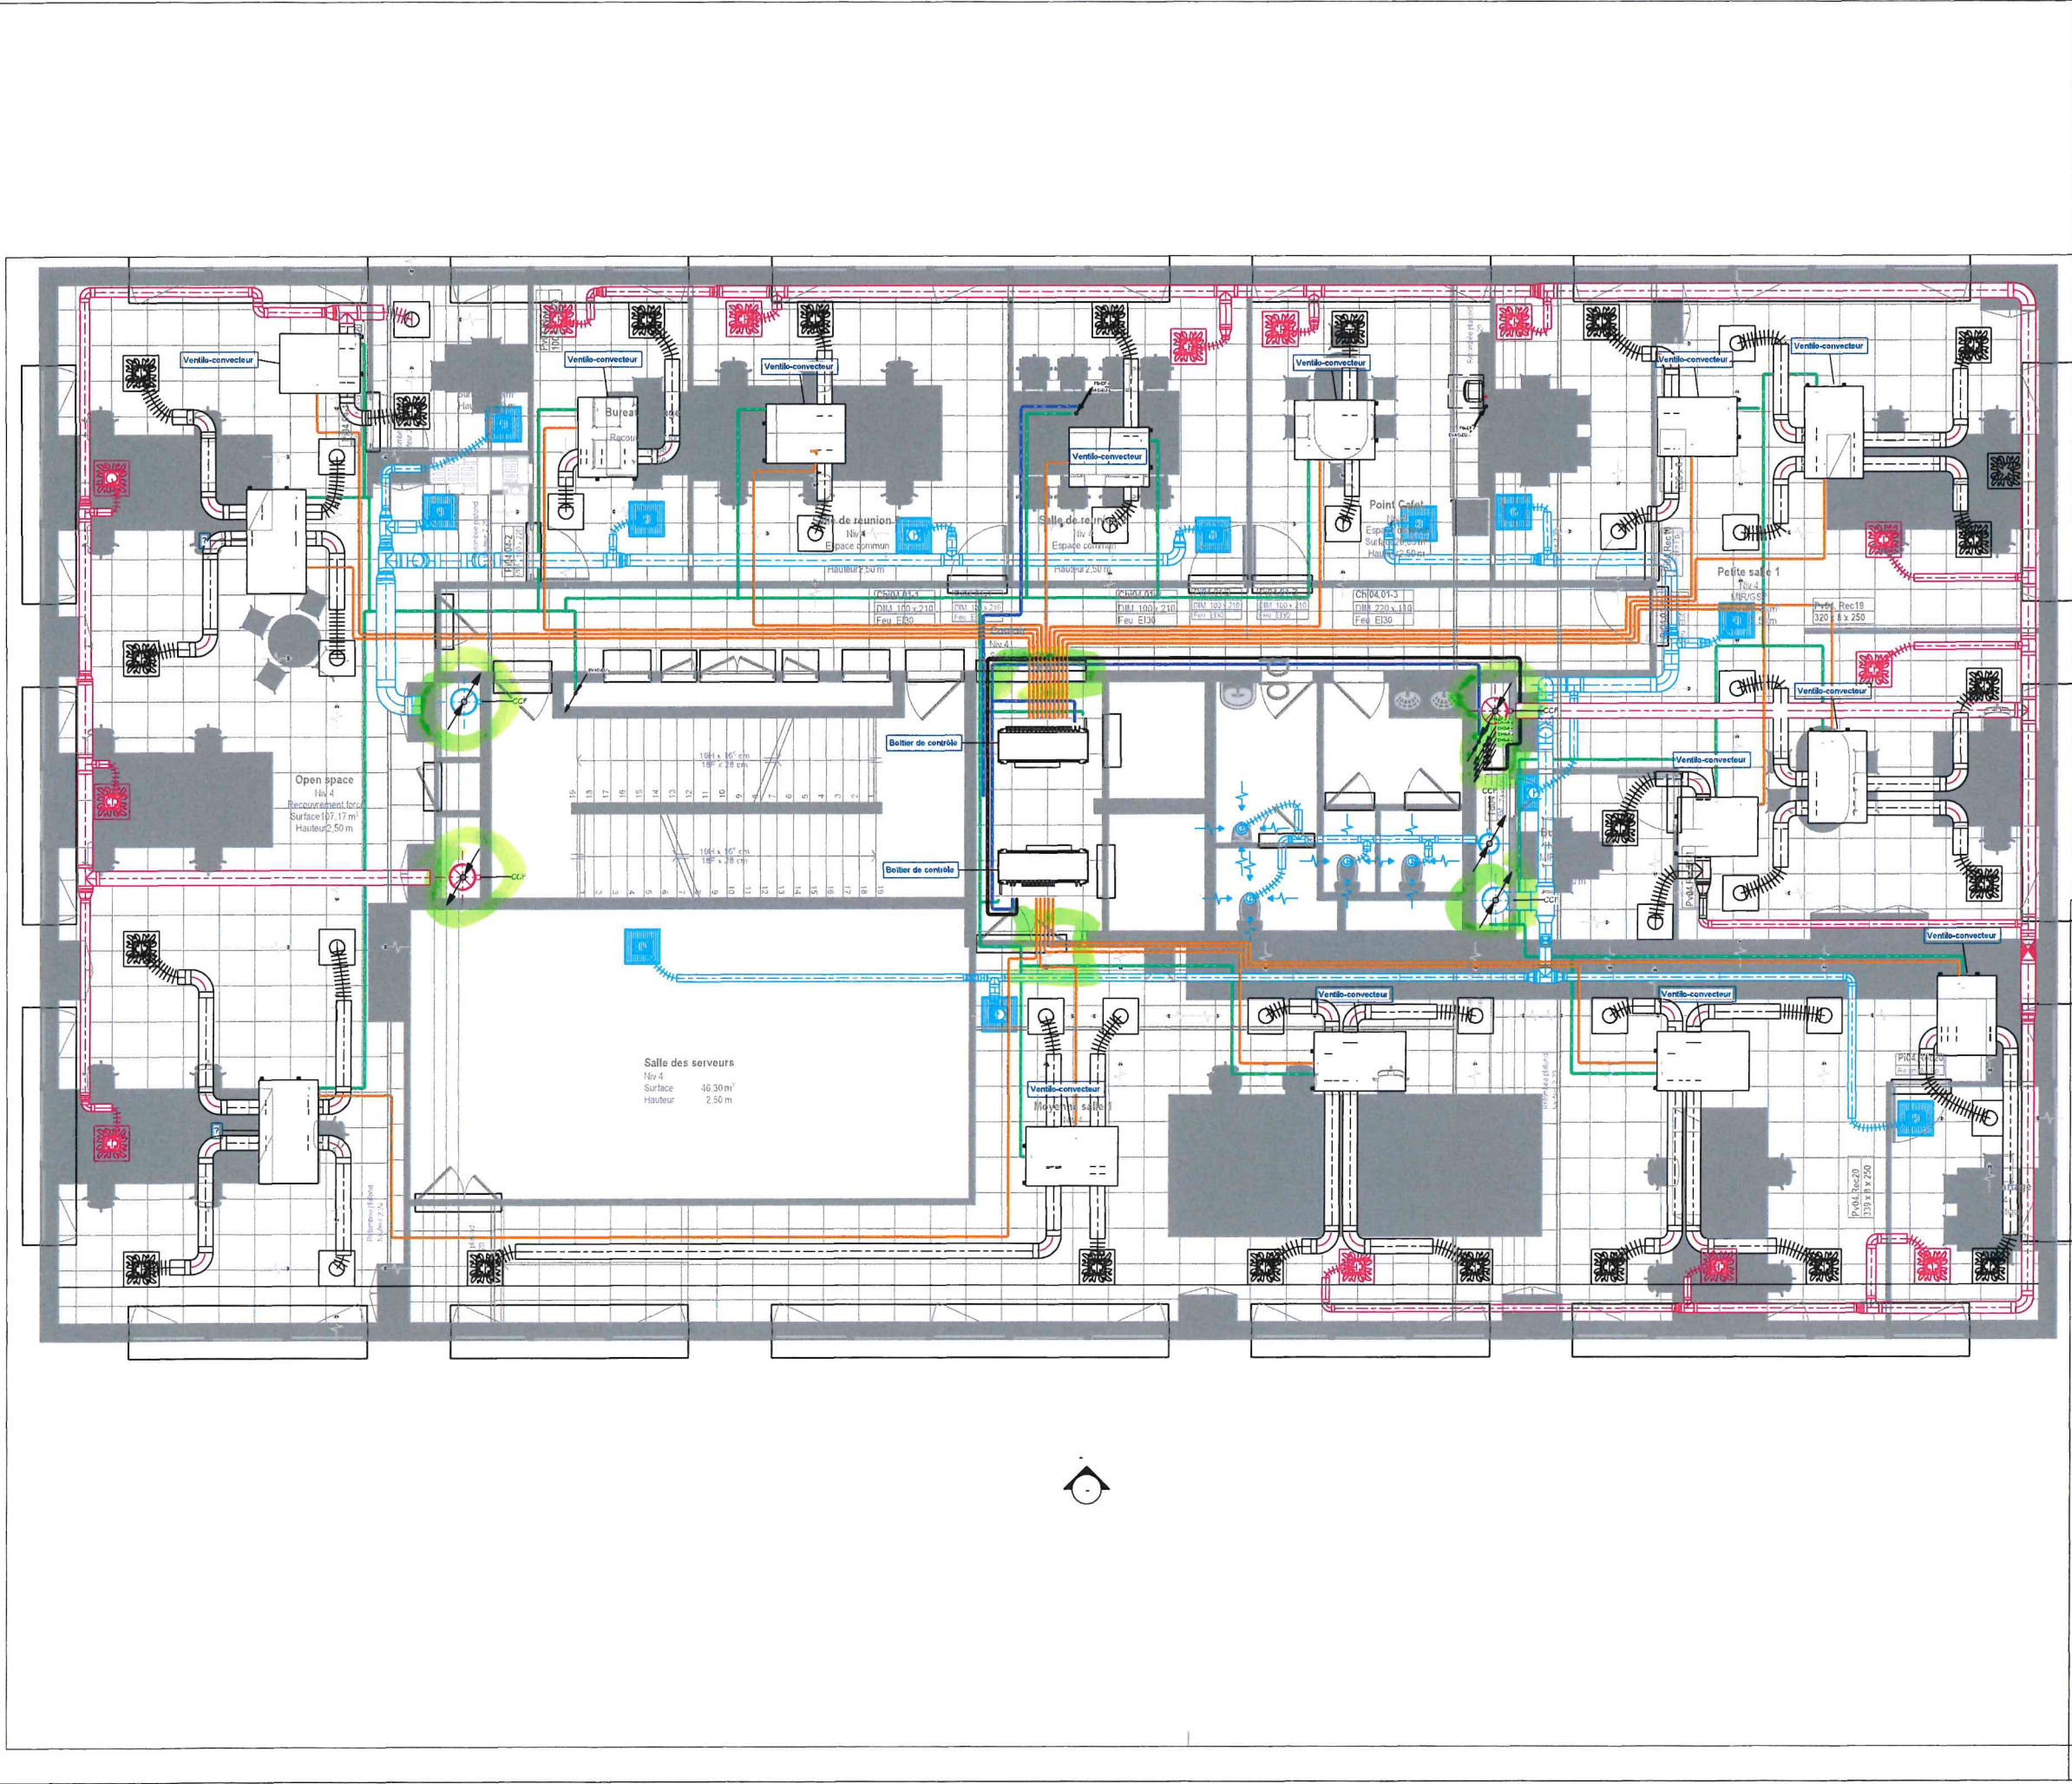

LEGENDE CP

- réseau frigorifique R+0
- réseau frigorifique R+7
- réseau frigorifique R+6
- réseau frigorifique R+5
- réseau frigorifique R+4
- réseau frigorifique R+3
- réseau frigorifique R+2
- réseau frigorifique R+1
- réseau frigorifique RDJ
- réseau frigorifique CTA
- réseau hydraulique des étages
- réseau Evacuation Eaux Usées
- réseau Eau Froide
- colonne montante vers niveau supérieur
- colonne descendante vers niveau inférieur
- colonne montante depuis niveau inférieur
- colonne descendante depuis niveau supérieur

LEGENDE VENTILATION

- double flux : air repris
- double flux : air soufflé
- double flux : air extrait
- double flux : air neut
- Clapet coupe-feu
- colonne montante vers niveau supérieur
- colonne descendante vers niveau inférieur
- colonne montante depuis niveau inférieur
- colonne descendante depuis niveau supérieur

URSSAF Lille

Réaménagement des bureaux de l'URSSAF

Bâtiment de Lille

Boulevard Hoover

Bureau d'études mandataire:	Architecte:	OPC:
VERDI 146 B rue Jules Delcenserie 59700 Marcq En Baroeul	AR&B Architectes 20 place Sébastopol 59000 Lille	Cabinet EURIN 323 rue des Miniers 59850 Nieppe

Phase : PRO

N° de lot : CVC

4EME ETAGE CVC

N° de plan : 005

Echelle : 1 : 50

MODIFICATIONS		
Description	Indice	Date

Date de création : 08/08/2024


Dessinateur : K.LORIDON

Vérificateur : K.LORIDON

EXERGÈNE

59 boulevard Pater - 59300 Valenciennes  
Mobile : 06.71.90.70.58  
Courriel : kevin.loridon@exergene.fr



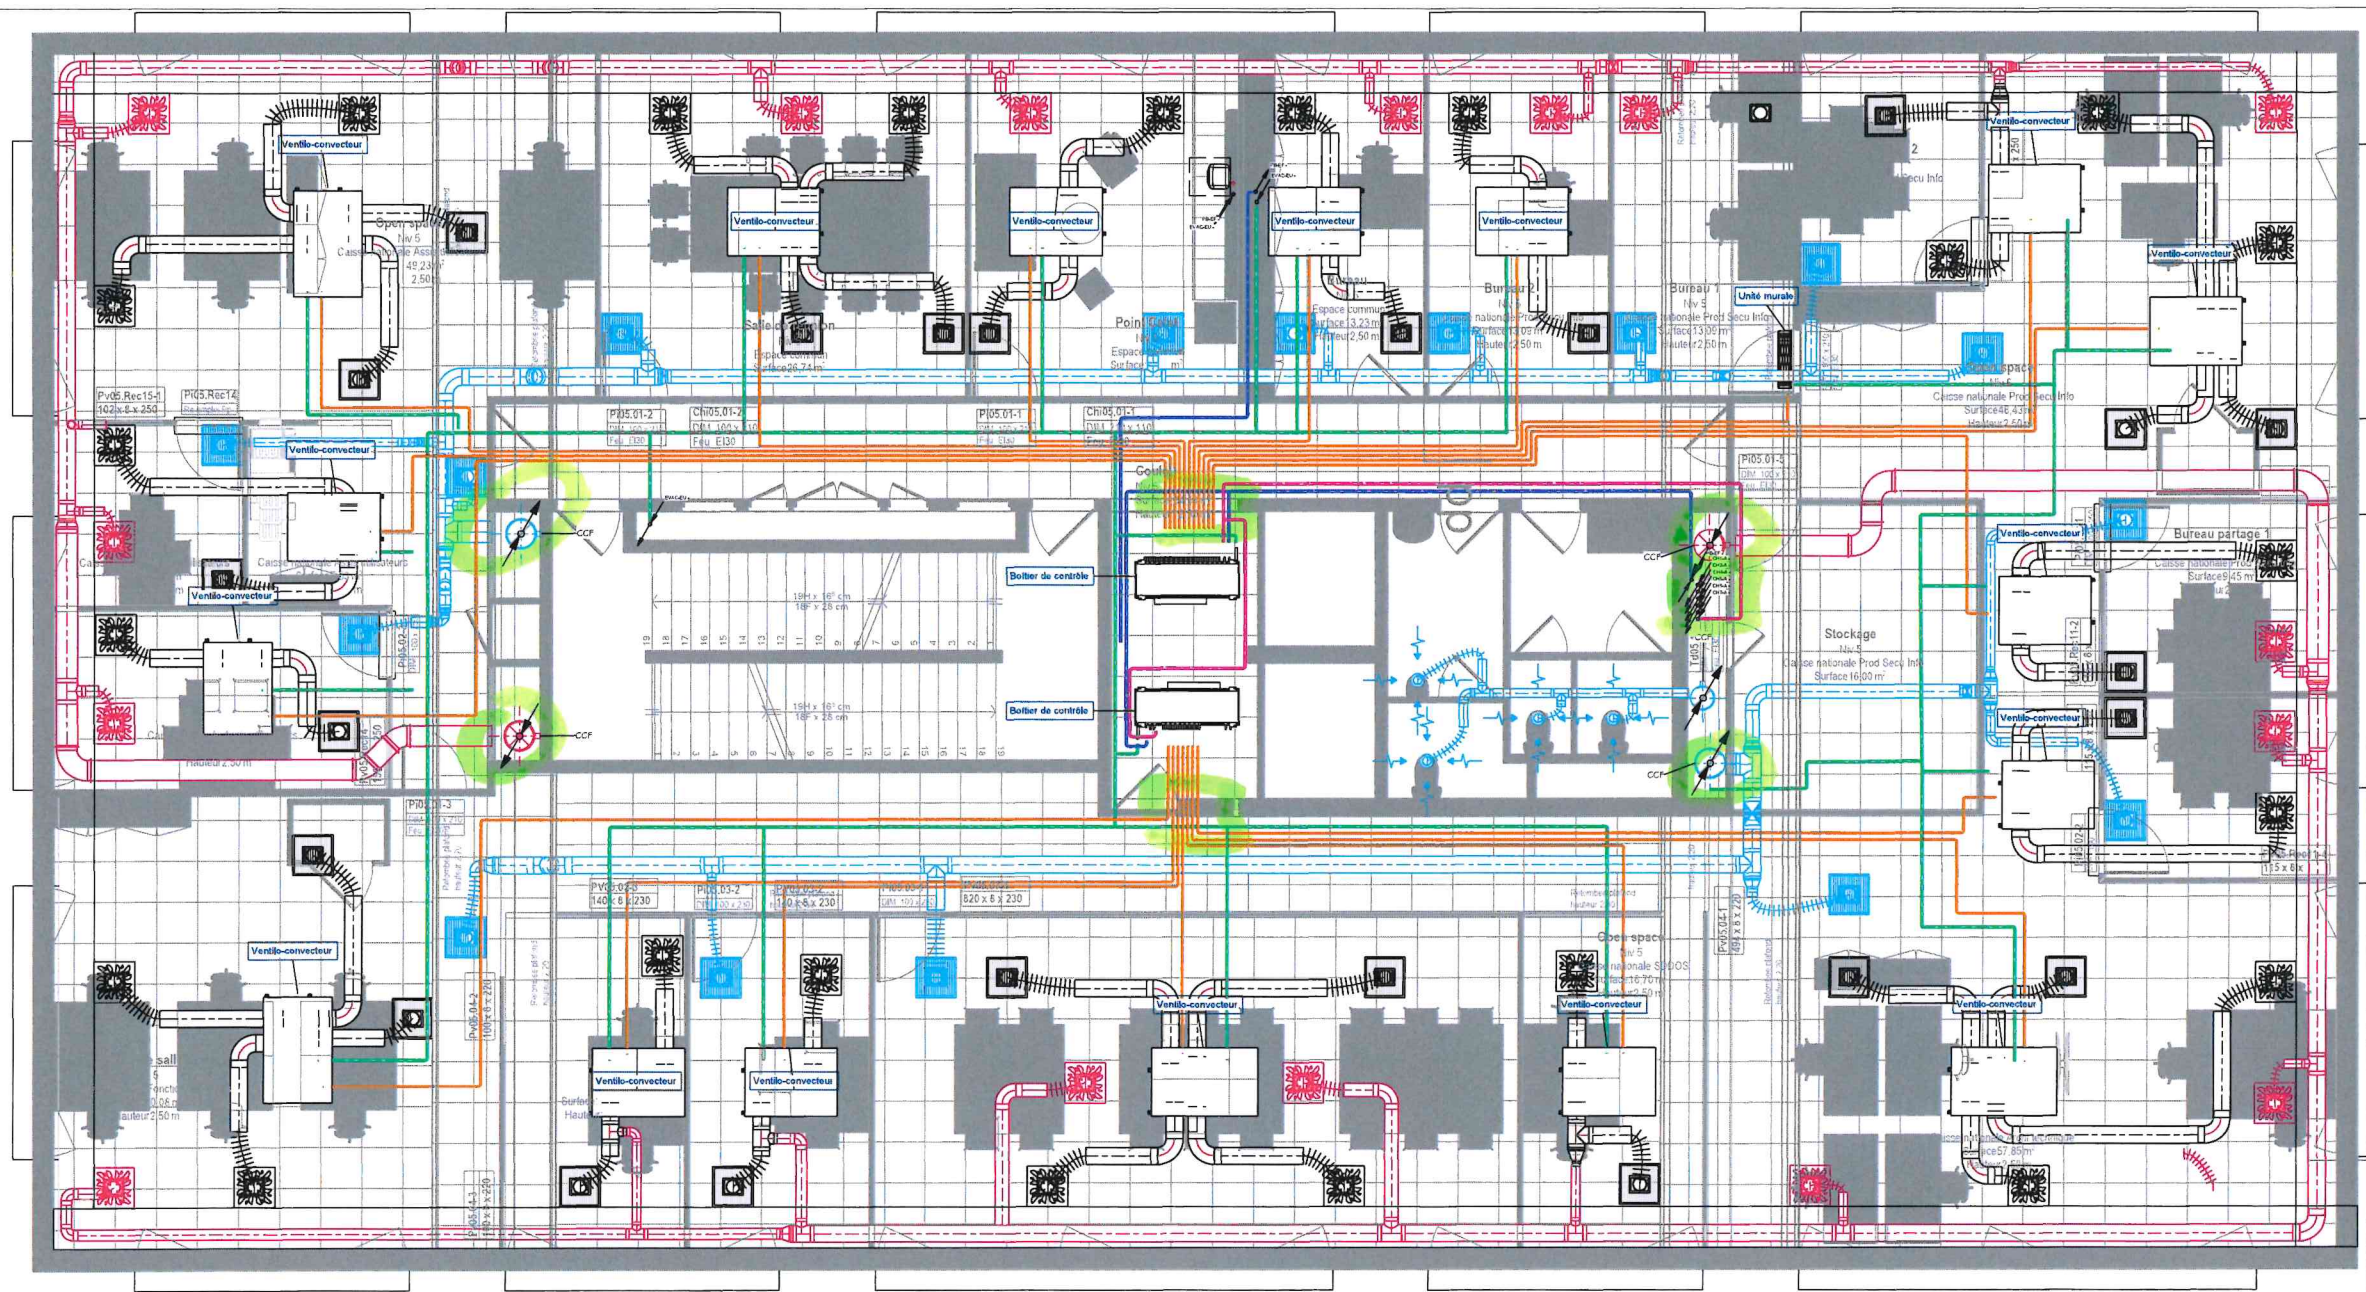

**LEGENDE CP**

- réseau frigorifique R+0
- réseau frigorifique R+7
- réseau frigorifique R+6
- réseau frigorifique R+5
- réseau frigorifique R+4
- réseau frigorifique R+3
- réseau frigorifique R+2
- réseau frigorifique R+1
- réseau frigorifique RDI
- réseau frigorifique CTA
- réseau hydraulique des étages
- réseau Evacuation Eaux Usées
- réseau Eau Froide

colonne montante vers niveau supérieur  
colonne descendante vers niveau inférieur  
colonne montante depuis niveau inférieur  
colonne descendante depuis niveau supérieur

**LEGENDE VENTILATION**

- double flux : air repris
- double flux : air soufflé
- double flux : air extrait
- double flux : air neuf

Clapet coupe-feu

colonne montante vers niveau supérieur  
colonne descendante vers niveau inférieur  
colonne montante depuis niveau inférieur  
colonne descendante depuis niveau supérieur

**URSSAF Lille**  
Réaménagement des bureaux de l'URSSAF  
Bâtiment de Lille

Boulevard Hoover

Bureau d'études mandataire :	Architecte :	DCE :
VERDI 146 B rue Jules Delcenserie 59700 Marcq En Baroeul	AR&B Architectes 20 place Sébastopol 59000 Lille	Cabinet EURIN 233 rue des Mouliers 59850 Nieppe

Phase : PRO

N° de lot : CVC

**5EME ETAGE CVC**

N° de plan : 006

Echelle : 1 : 50

MODIFICATIONS		
Description	Indice	Date

Date de création : 08/08/2024


Dessinateur : K.LORIDON

Vérificateur : K.LORIDON

**EXERGÈNE**

59 boulevard Pater - 59300 Valenciennes  
Mobile : 06.71.90.70.58  
Courriel : kevin.loridon@exergene.fr



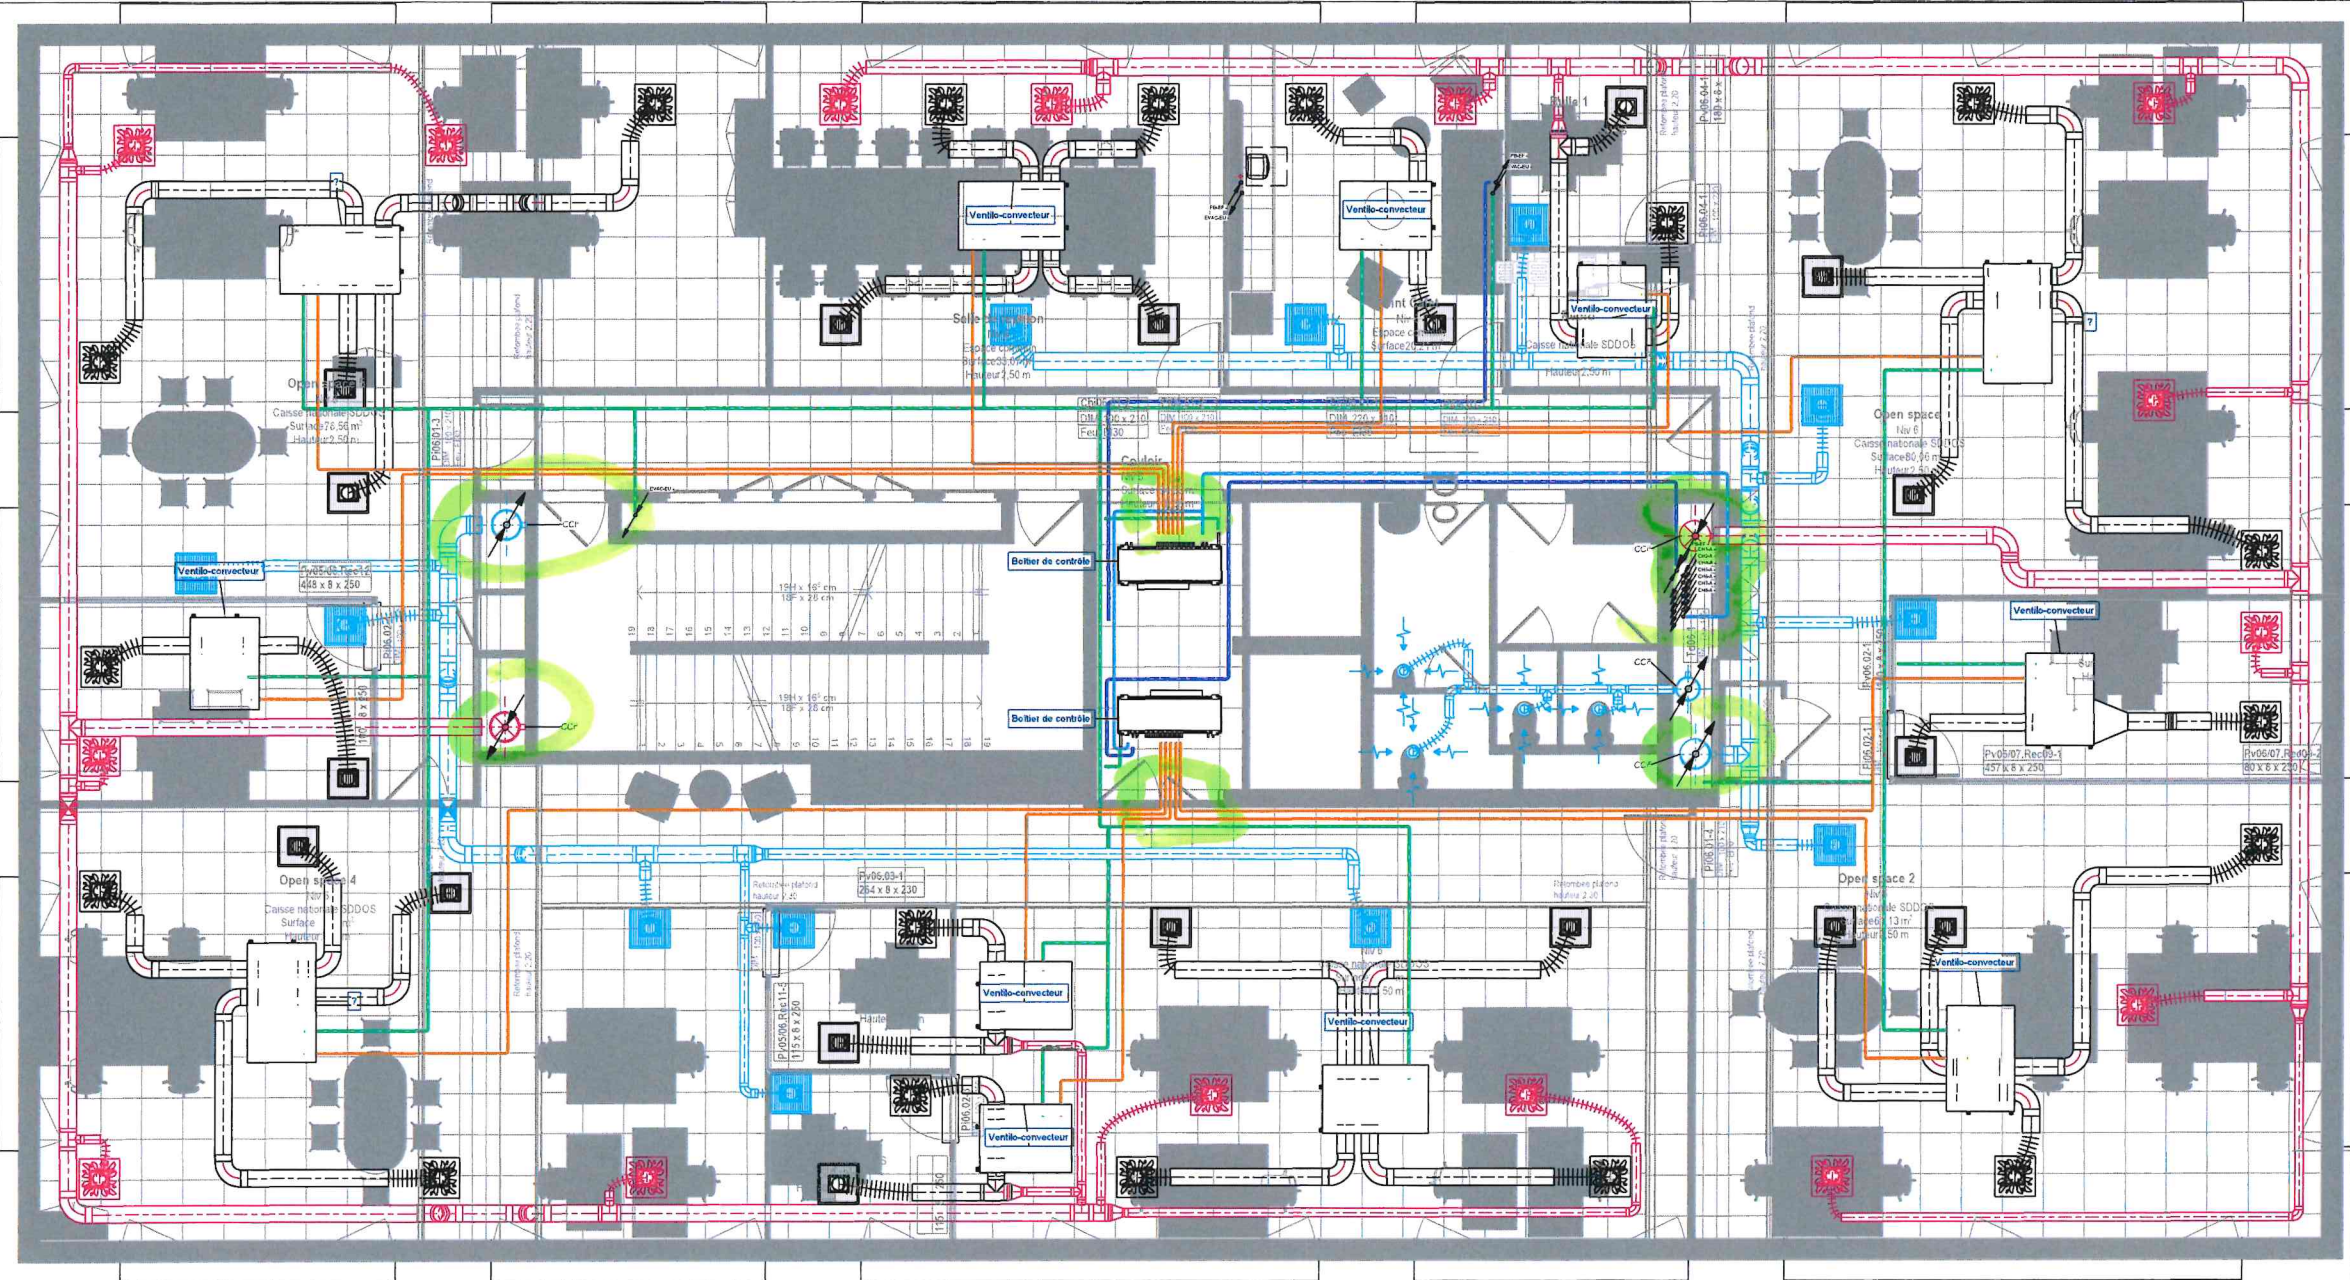

**LEGENDE CP**

- réseau frigorifique R+0
- réseau frigorifique R+7
- réseau frigorifique R+6
- réseau frigorifique R+5
- réseau frigorifique R+4
- réseau frigorifique R+3
- réseau frigorifique R+2
- réseau frigorifique R+1
- réseau frigorifique RDJ
- réseau frigorifique CTA
- réseau hydraulique des étages
- réseau Evacuation Eaux Usées
- réseau Eau Froide

colonne montante vers niveau supérieur  
colonne descendante vers niveau inférieur  
colonne montante depuis niveau inférieur  
colonne descendante depuis niveau supérieur

**LEGENDE VENTILATION**

- double flux : air repris
- double flux : air soufflé
- double flux : air extrait
- double flux : air neuf

Clapet coupe-feu

colonne montante vers niveau supérieur  
colonne descendante vers niveau inférieur  
colonne montante depuis niveau inférieur  
colonne descendante depuis niveau supérieur

**URSSAF Lille**  
**Réaménagement des bureaux de l'URSSAF**  
**Bâtiment de Lille**  
Boulevard Hoover

Bureau d'études mandataire:	Architecte:	DPC:
VERDI 146 B rue Jules Delcenserie 59700 Marcq En Baroeul	AR&B Architectes 20 place Sébastopol 59000 Lille	Cabinet EURIN 223 rue des Meuniers 59650 Nispepe


Phase : PRO N° de lot : CVC

**6EME ETAGE CVC**  
N° de plan : 007 Echelle : 1 : 50

MODIFICATIONS		
Description	Indice	Date

Date de création : 08/08/2024 Dessinateur : K.LORIDON Vénificateur : K.LORIDON



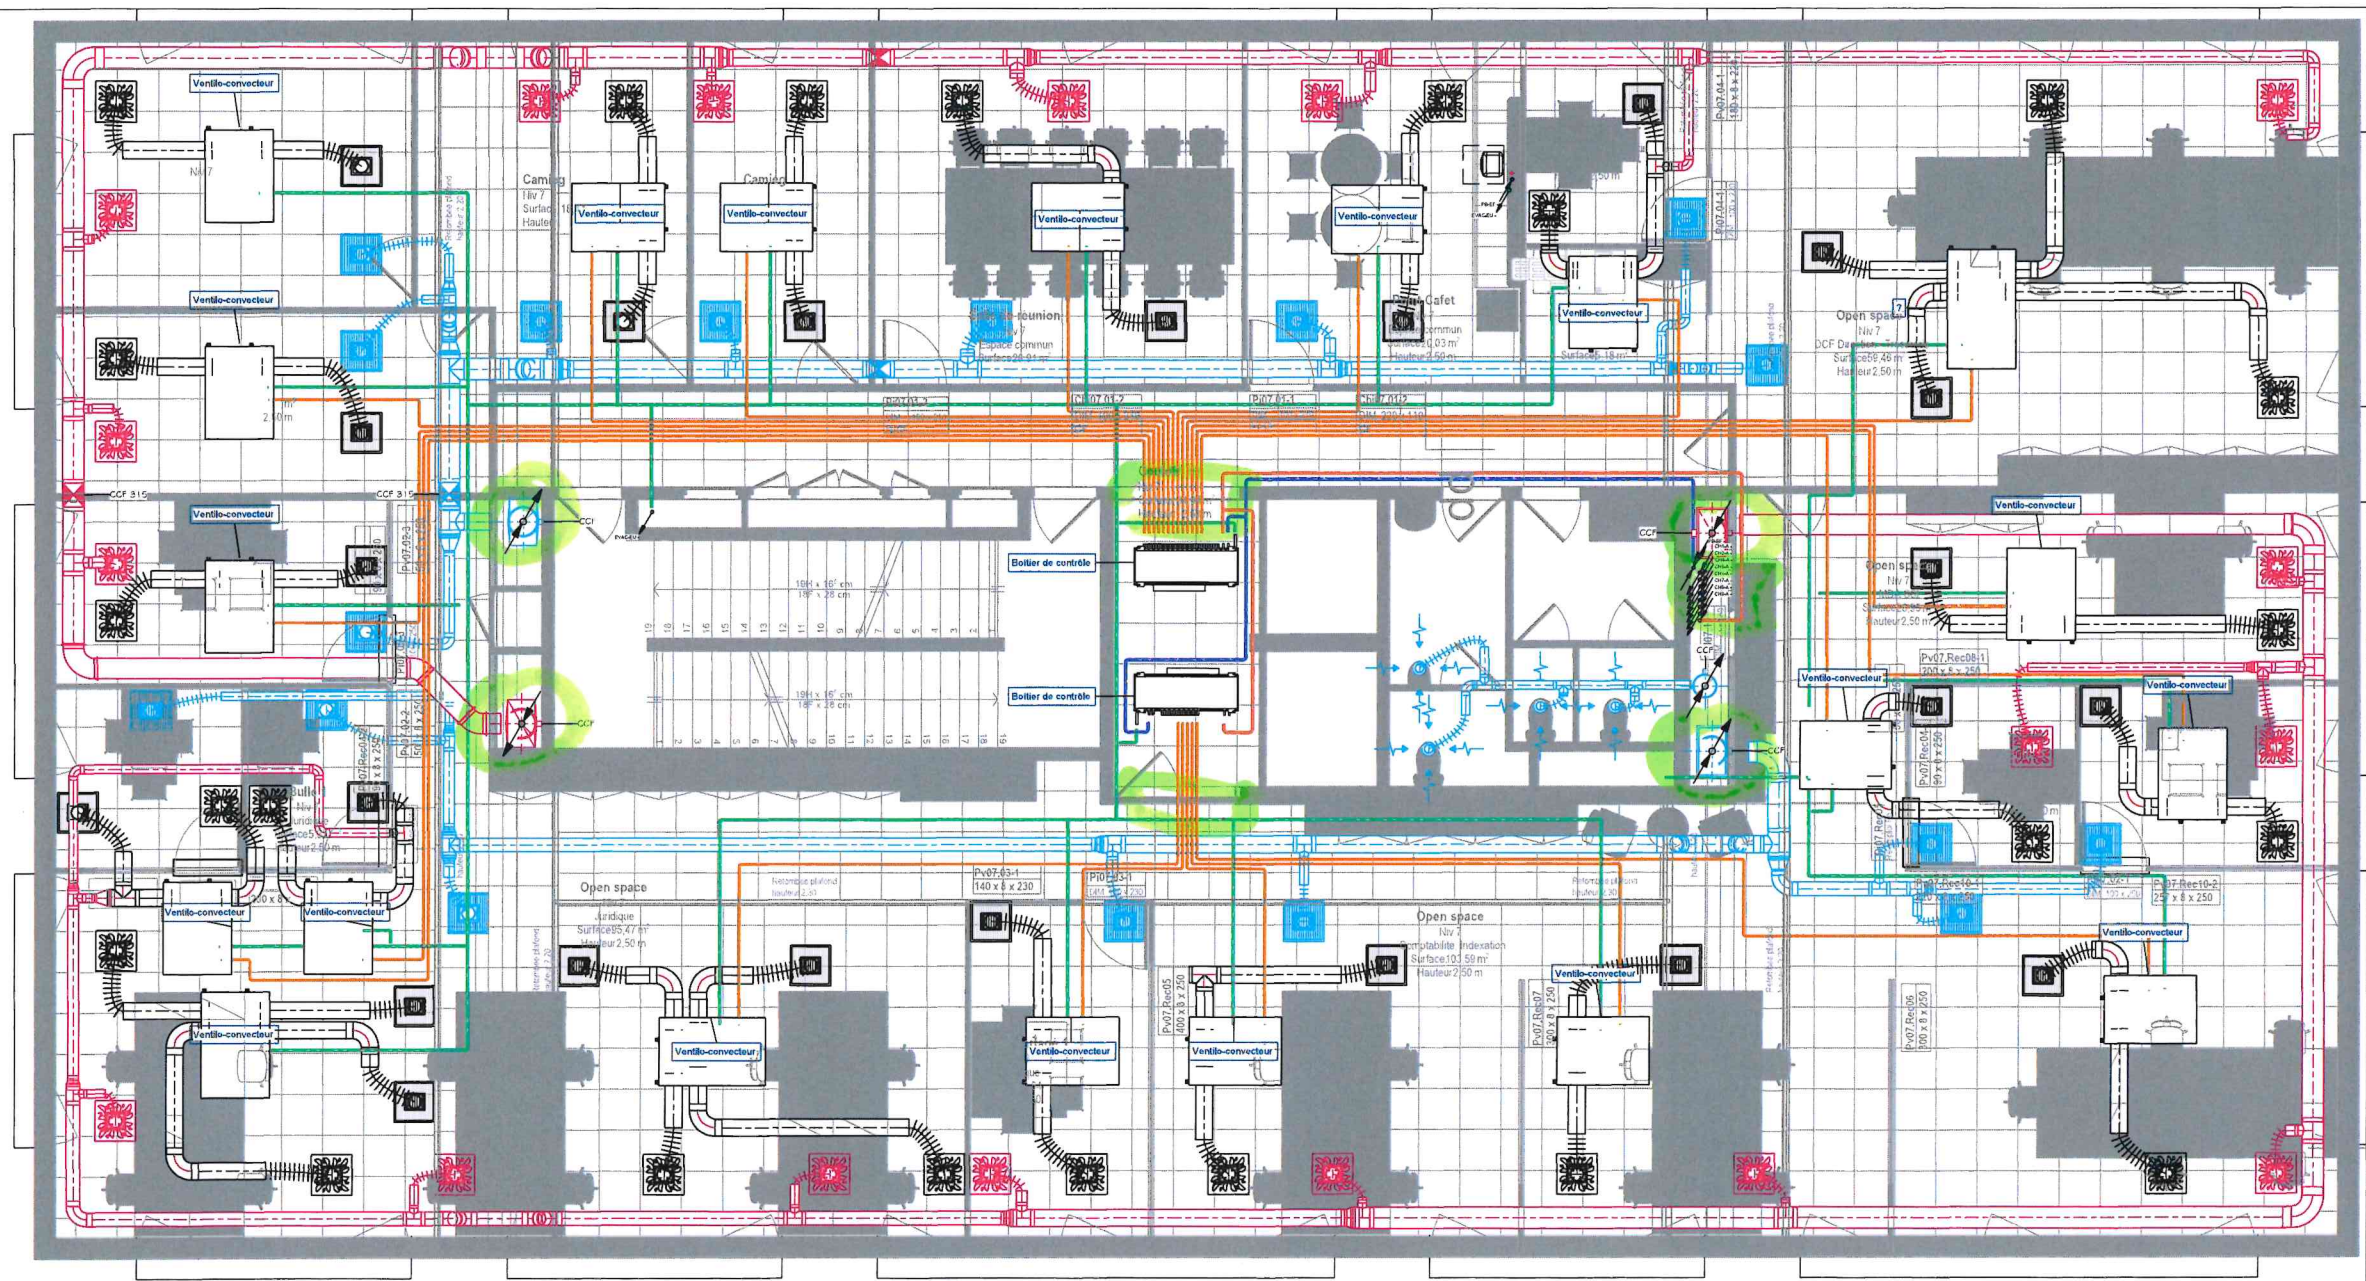

**LEGENDE CP**

- réseau frigorifique R+0
- réseau frigorifique R+7
- réseau frigorifique R+6
- réseau frigorifique R+5
- réseau frigorifique R+4
- réseau frigorifique R+3
- réseau frigorifique R+2
- réseau frigorifique R+1
- réseau frigorifique RDI
- réseau frigorifique CTA
- réseau hydraulique des étages
- réseau Evacuation Eaux Usées
- réseau Eau Froide

colonne montante vers niveau supérieur  
colonne descendante vers niveau inférieur  
colonne montante depuis niveau inférieur  
colonne descendante depuis niveau supérieur

**LEGENDE VENTILATION**

- double flux : air repris
- double flux : air soufflé
- double flux : air extrait
- double flux : air neuf

Clapet coupe-feu

colonne montante vers niveau supérieur  
colonne descendante vers niveau inférieur  
colonne montante depuis niveau inférieur  
colonne descendante depuis niveau supérieur

**URSSAF Lille**  
Réaménagement des bureaux de l'URSSAF  
Bâtiment de Lille

Boulevard Hoover

Bureau d'études mandataire :	Architecte :	DPC :
VERDI 146 B rue Jules Delcenserie 59700 Marcq En Baroeul	AR&B Architectes 20 place Sébastopol 59000 Lille	Cabinet EURIN 233 rue des Miniers 59850 Nieppe

Phase : PRO

N° de lot : CVC

**7EME ETAGE CVC**

N° de plan : 008

Echelle : 1 : 50

MODIFICATIONS		
Description	Indice	Date

Date de création : 08/08/2024


Dessinateur : K.LORIDON

Vérificateur : K.LORIDON

**EXERGÈNE**

59 boulevard Pater - 59300 Valenciennes  
Mobile : 06.71.90.70.58  
Courriel : kevin.loridon@exergene.fr



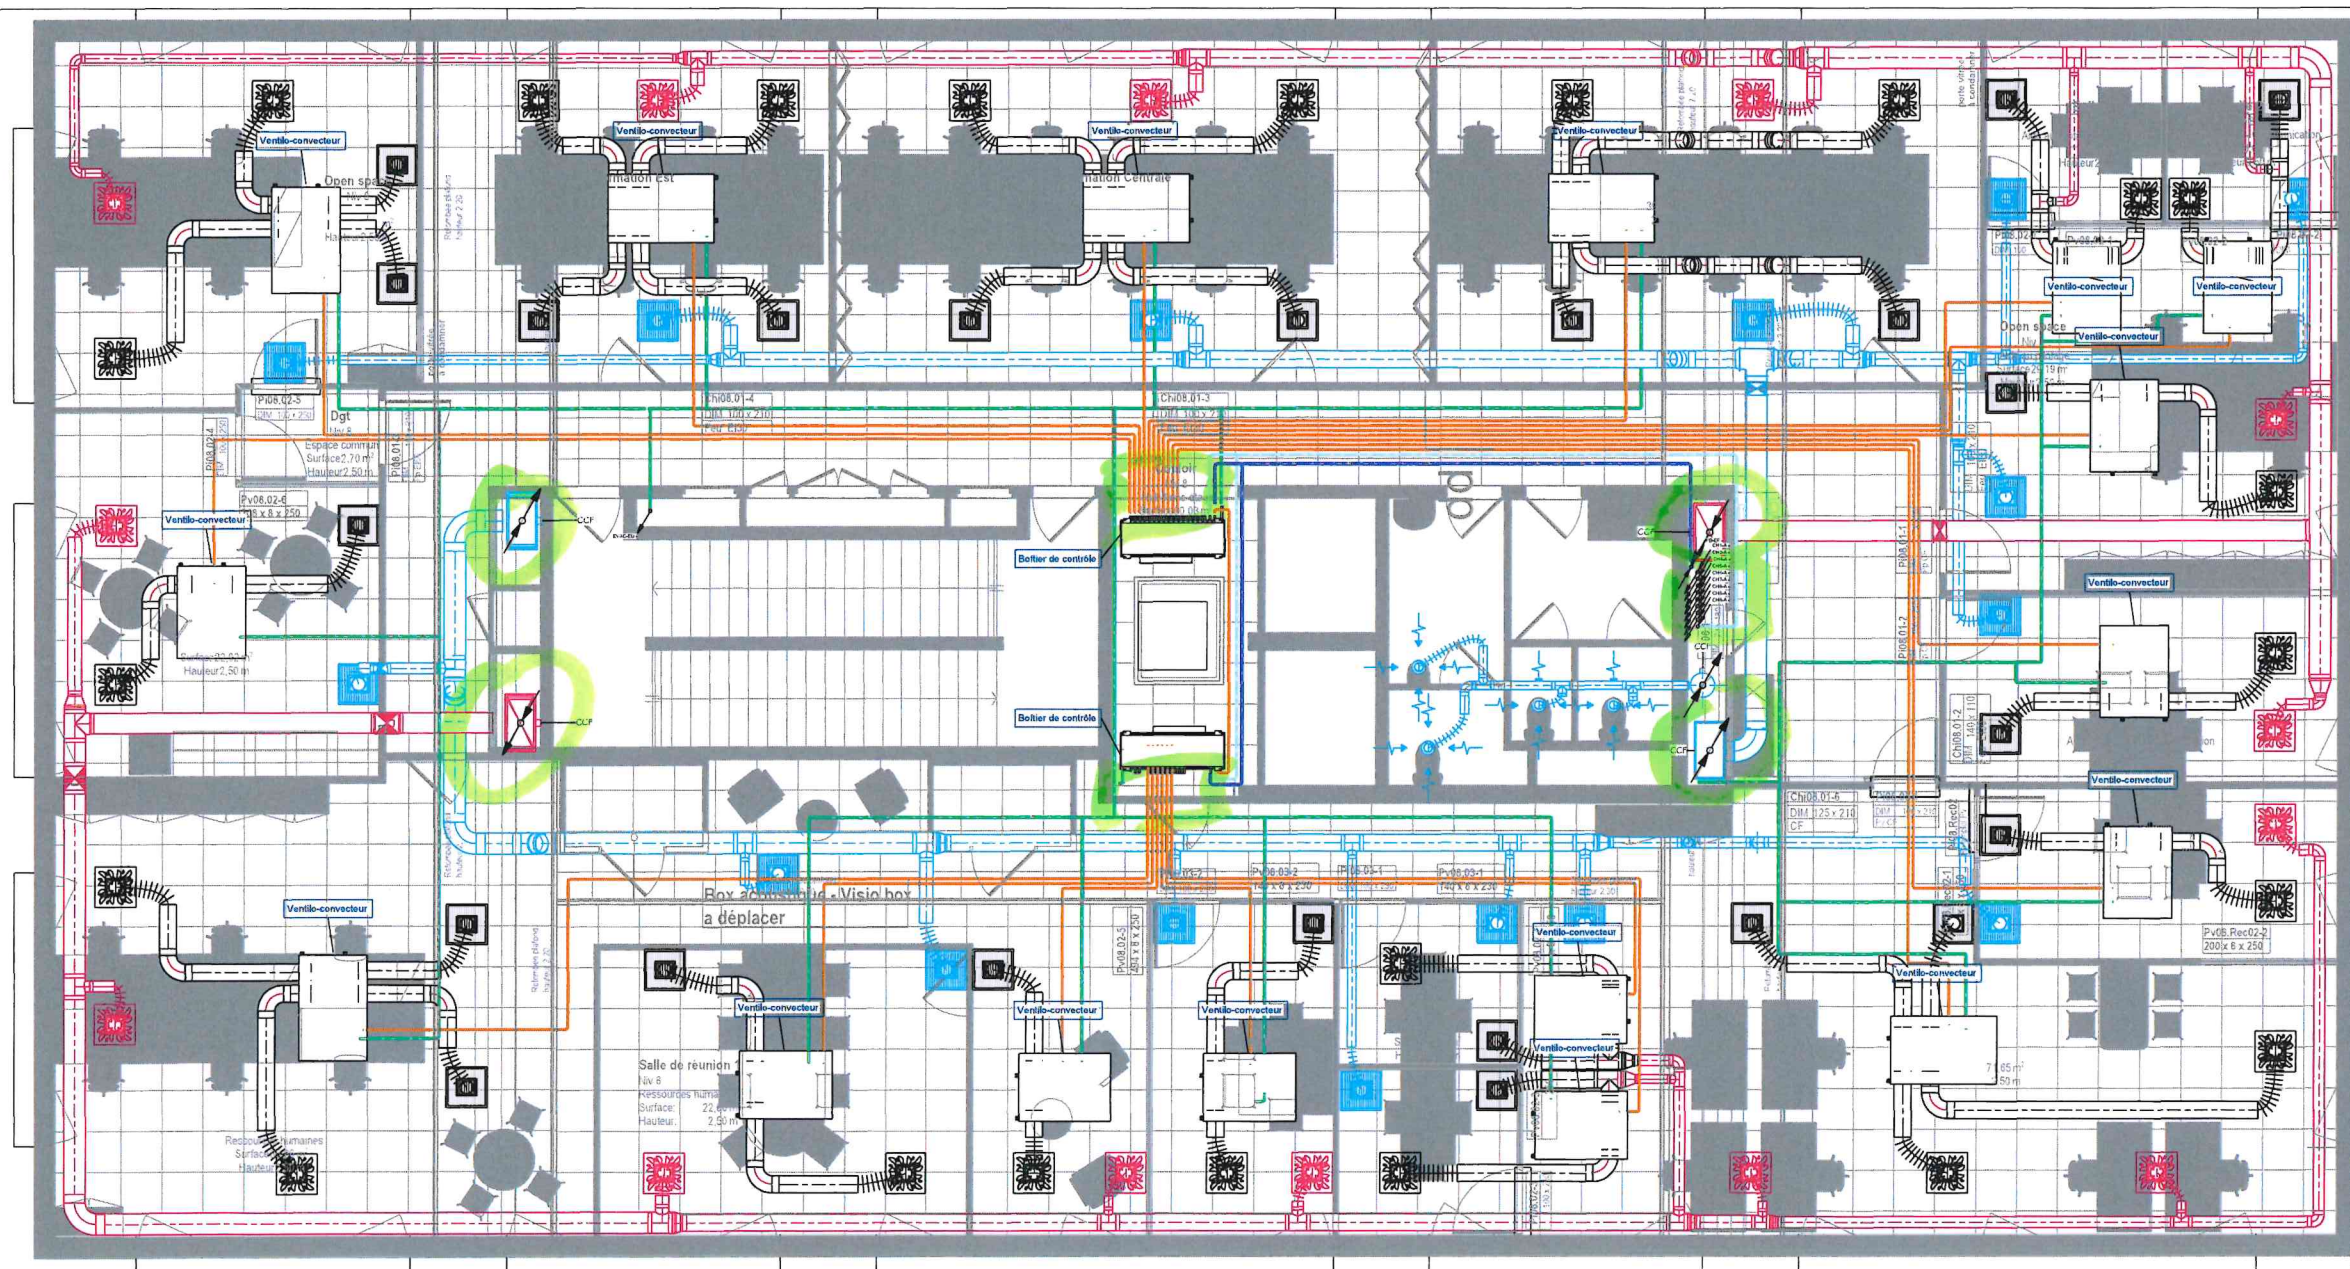

**LEGENDE CP**

- réseau frigorifique R+0
- réseau frigorifique R+7
- réseau frigorifique R+6
- réseau frigorifique R+5
- réseau frigorifique R+4
- réseau frigorifique R+3
- réseau frigorifique R+2
- réseau frigorifique R+1
- réseau frigorifique RDU
- réseau frigorifique CTA
- réseau hydraulique des étages
- réseau Evacuation Eaux Usées
- réseau Eau Froide

colonne montante vers niveau supérieur  
colonne descendante vers niveau inférieur  
colonne montante depuis niveau inférieur  
colonne descendante depuis niveau supérieur

**LEGENDE VENTILATION**

- double flux : air repris
- double flux : air soufflé
- double flux : air extrait
- double flux : air neut

Clapet coupe-feu

colonne montante vers niveau supérieur  
colonne descendante vers niveau inférieur  
colonne montante depuis niveau inférieur  
colonne descendante depuis niveau supérieur

**URSSAF Lille**  
Réaménagement des bureaux de l'URSSAF  
Bâtiment de Lille

Boulevard Hoover

Bureau d'études mandataire:	Architecte:	DPC:
VERDI 146 B rue Jules Delcenserie 59700 Marcq En Baroeul	AR&B Architectes 20 place Sébastopol 59000 Lille	Cabinet EURIN 233 rue des Menuiers 59850 Nieppe

Phase : PRO

N° de lot : CVC

**8EME ETAGE CVC**

N° de plan : 009

Echelle : 1 : 50

MODIFICATIONS		
Description	Indice	Date

Date de création : 08/08/2024


Dessinateur : K.LORIDON

Vérificateur : K.LORIDON

**EXERGÈNE**

59 boulevard Pater - 59300 Valenciennes  
Mobile : 06.71.90.70.58  
Courriel : kevin.loridon@exergene.fr



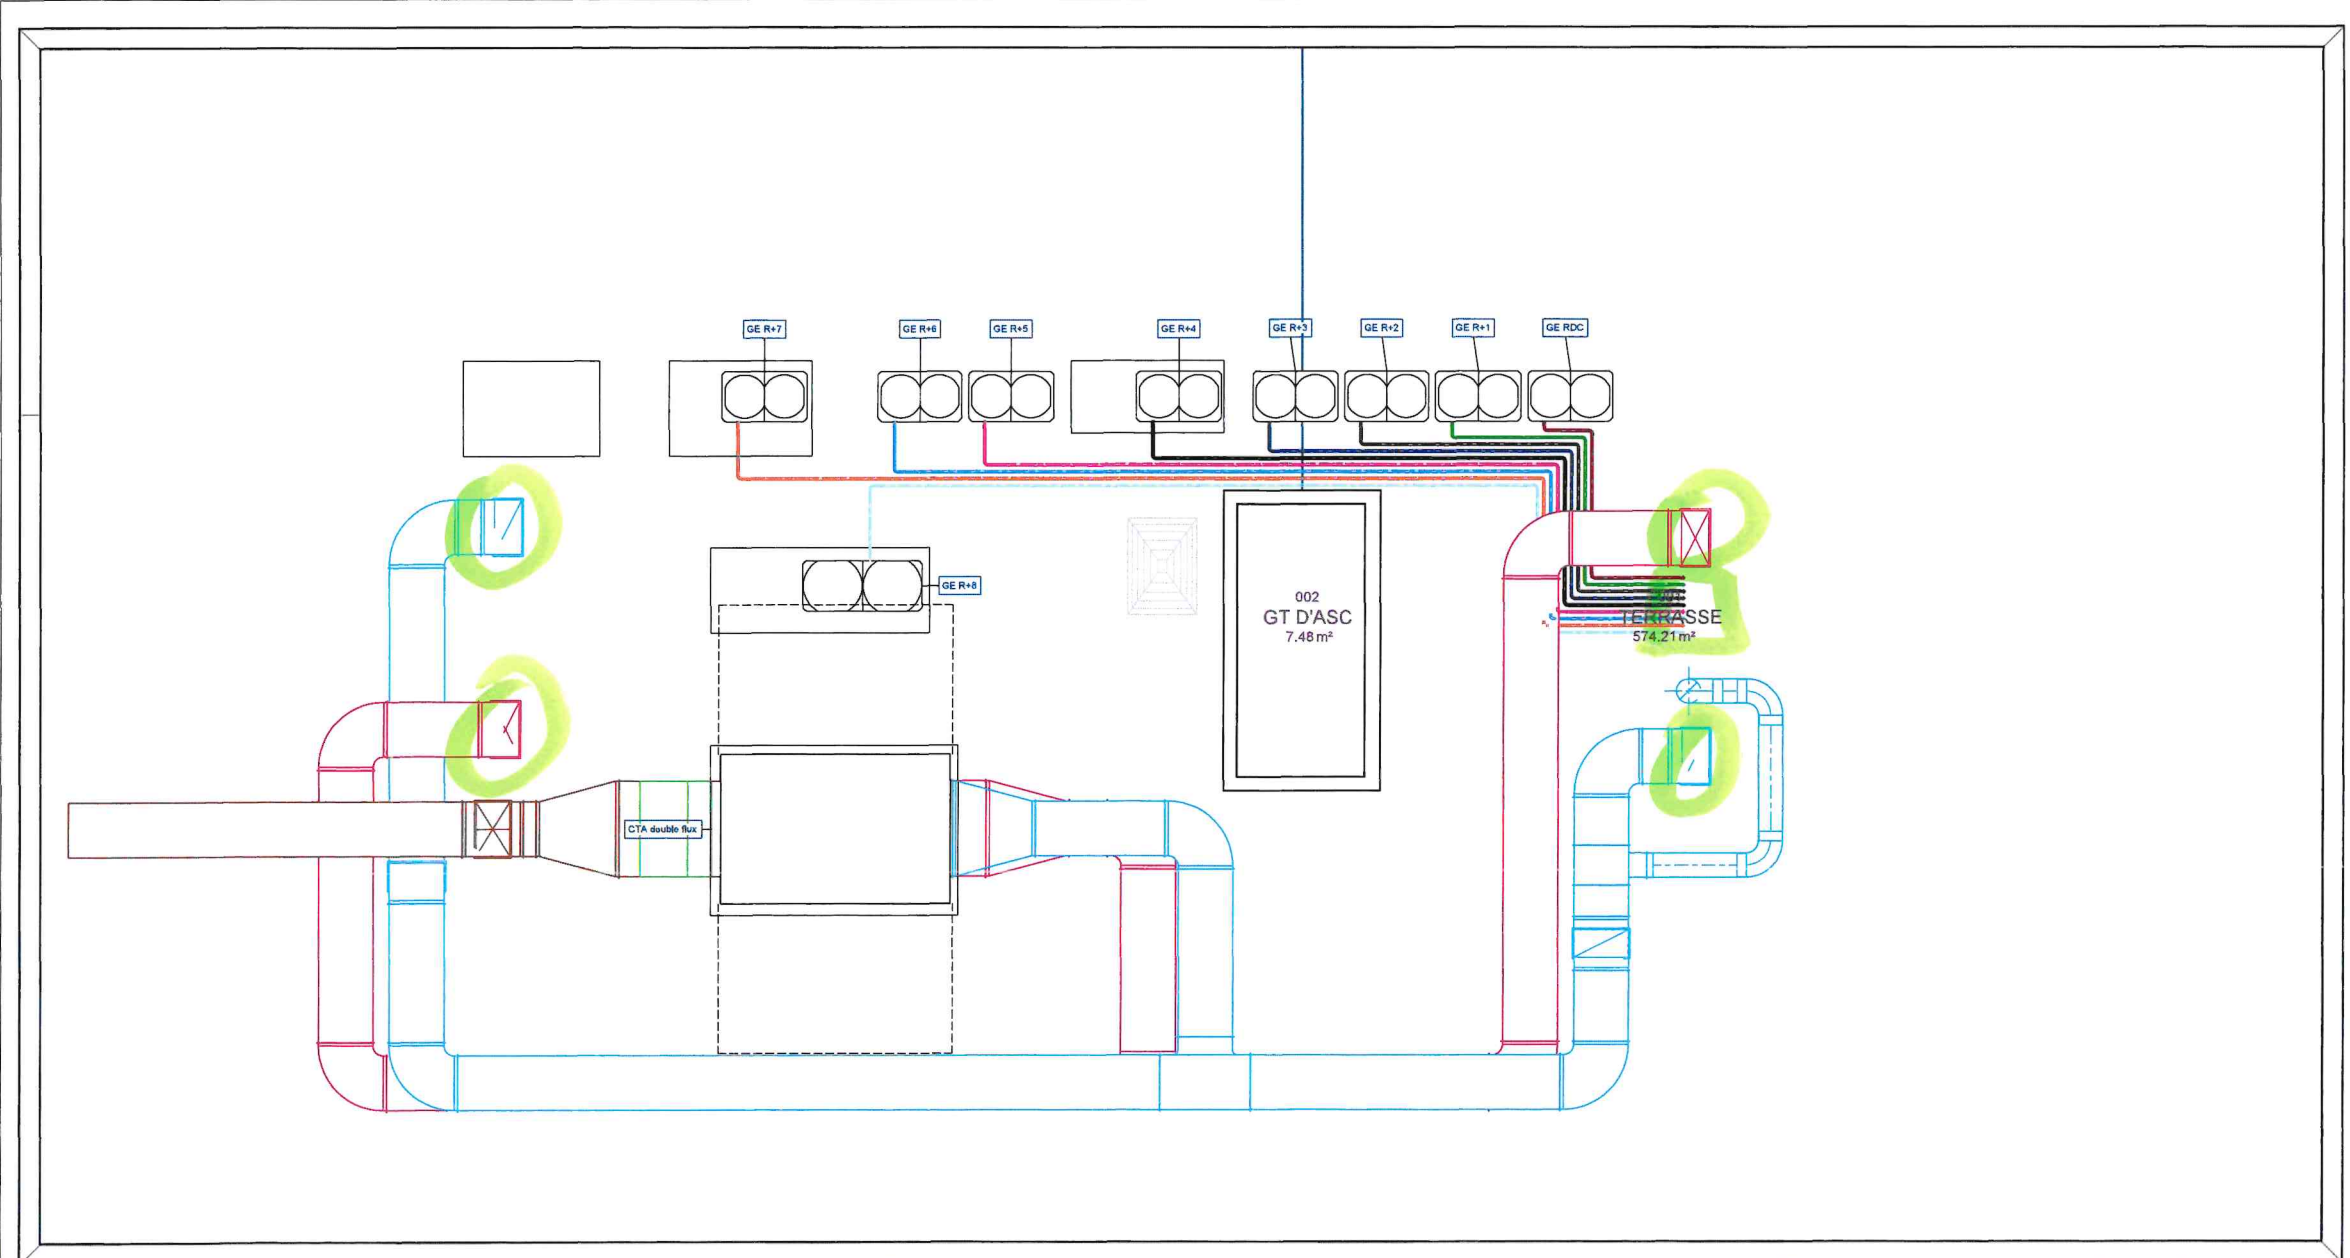

**LEGENDE CP**

- réseau frigorifique R+0
- réseau frigorifique R+7
- réseau frigorifique R+6
- réseau frigorifique R+5
- réseau frigorifique R+4
- réseau frigorifique R+3
- réseau frigorifique R+2
- réseau frigorifique R+1
- réseau frigorifique RDC
- réseau frigorifique CTA
- réseau hydraulique des étages
- réseau Evacuation Eaux Usées
- réseau Eau Froide
- colonne montante vers niveau supérieur
- colonne descendante vers niveau inférieur
- colonne montante depuis niveau inférieur
- colonne descendante depuis niveau supérieur

**LEGENDE VENTILATION**

- double flux : air repris
- double flux : air soufflé
- double flux : air extrait
- double flux : air neuf
- Clapet coupe-feu
- colonne montante vers niveau supérieur
- colonne descendante vers niveau inférieur
- colonne montante depuis niveau inférieur
- colonne descendante depuis niveau supérieur

**URSSAF Lille**

**Réaménagement des bureaux de l'URSSAF**

**Bâtiment de Lille**

Boulevard Hoover

<b>Bureau d'études mandataire :</b> VERDI 146 B rue Jules Delcenserie 59700 Marcq En Baroeul	<b>Architecte :</b> AR&B Architectes 20 place Sébastopol 59000 Lille	<b>DEC :</b> Cabinet ELRIN 233 rue des Meuniers 59850 Nieppe	
--	---	---	--

Phase : PRO

N° de lot : CVC

**Toiture CVC**

N° de plan : 010

Echelle : 1 : 50

MODIFICATIONS		
Description	Indice	Date

Date de création : 10/10/2024

Dessinateur : K.LORIDON

Vérificateur : K.LORIDON

**EXERGÈNE**

59 boulevard Pater - 59300 Valenciennes  
Mobile : 06.71.90.70.58  
Courriel : kevin.loridon@exergene.fr