




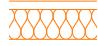
DCE
Carnet de plans - Cloisonnement Projet
Lill'U Travaux d'aménagement des bureaux
URSSAF du Bâtiment de Lille




LEGENDE DU CLOISONNEMENT ET DES MENUISERIES




Cloison plâtre - EXISTANT
EI30, CF 1/2heure




Cloison plâtre - PROJET
E30, Pare flamme 1/2heure




Cloison plâtre - PROJET
EI30, CF 1/2heure




Cloison plâtre - PROJET
Pas de classement au feu




Bloc Porte - EXISTANT
EI30, CF 1/2heure




Bloc Porte et châssis - PROJET
nomenclature : EI30, CF 1/2heure




Cloison amovible existante
vitrée RE EMPLOI




Porte vitrée cloison amovible
RE EMPLOI



Cloison amovible pleine
PROJET

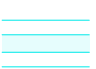



Cloison amovible vitrée
PROJET

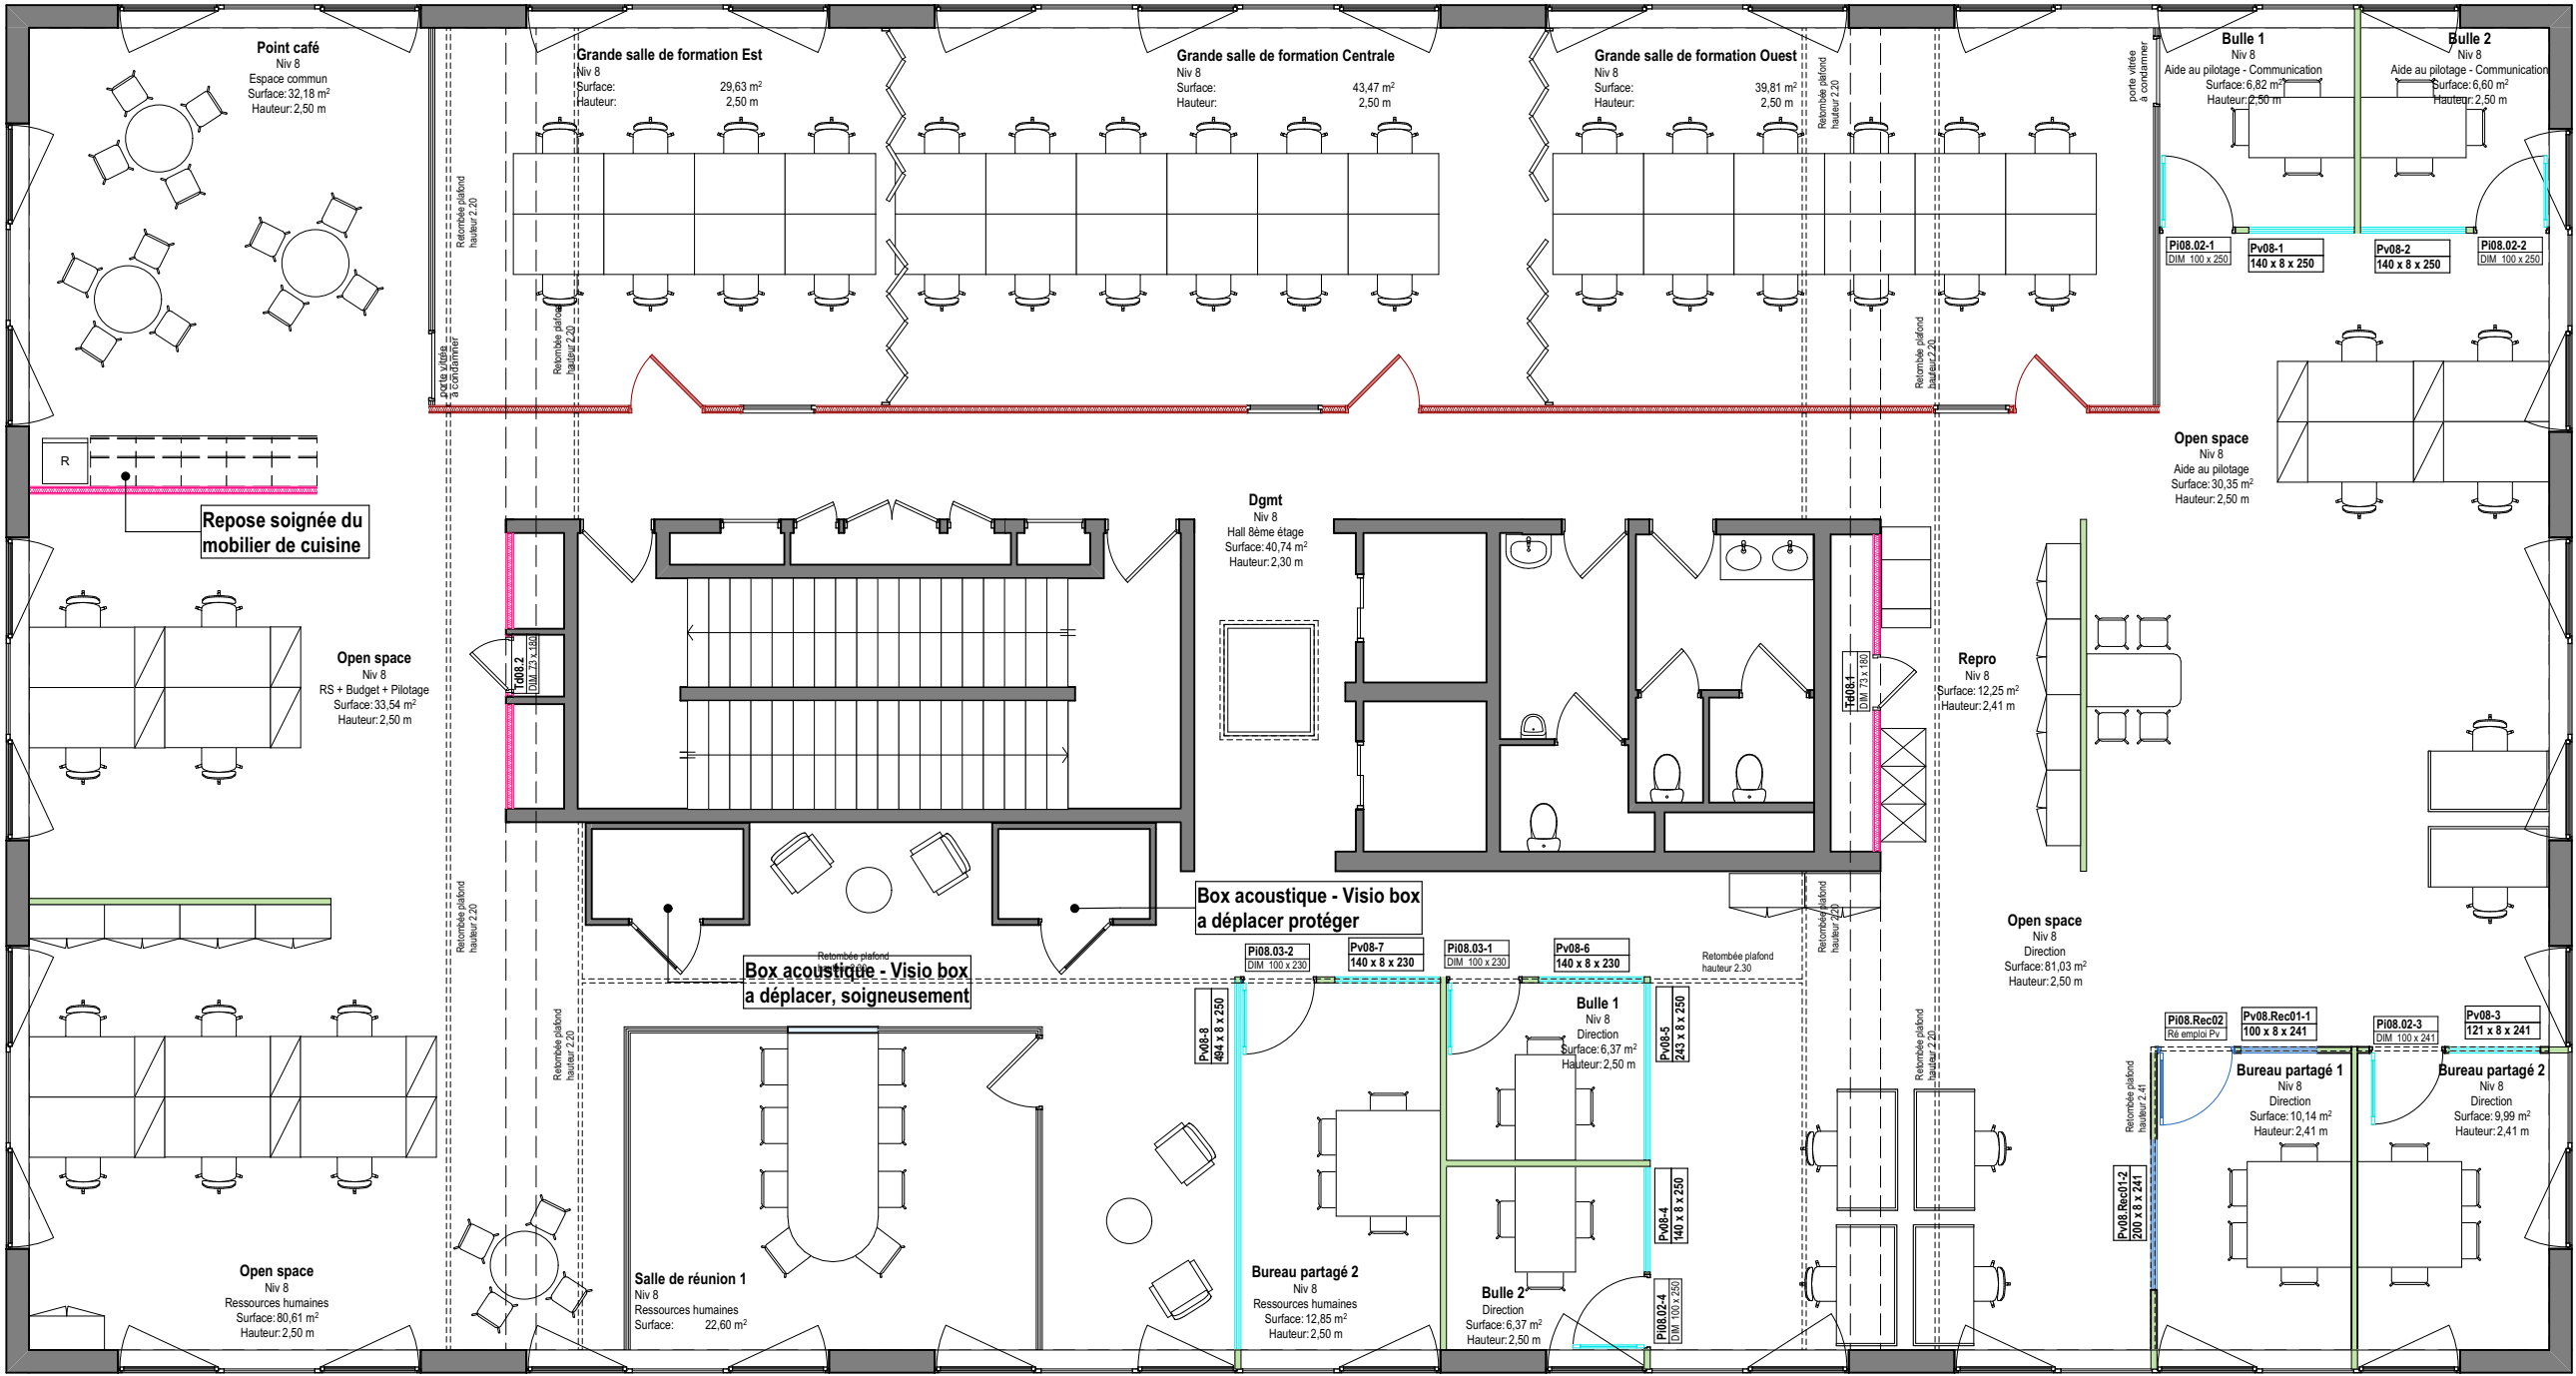



Phase du projet	Projet	Maîtrise d'ouvrage		Architecte		Projet
DCE	Lill'U Travaux d'aménagement des bureaux URSSAF du Bâtiment de Lille 293 Avenue du Président Hoover Lille 59000	URSSAF Nord Pas de Calais 293 Avenue du Président Hoover 59000 Lille		ar&b ARCHITECTES 20 Place Sebastopol 59000 Lille		202504
N° de plan	Titre	Format	Echelle	Date	Indice	
2.1.2	Plan du cloisonnement - NIVEAU 8	A3	1:100	30/10/2025	Ind 0	

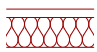
LEGENDE DU CLOISONNEMENT ET DES MENUISERIES

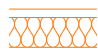
 Cloison plâtre - EXISTANT
EI30, CF 1/2heure


 Cloison plâtre - PROJET
E30, Pare flamme 1/2heure


 Cloison plâtre - PROJET
EI30, CF 1/2heure


 Cloison plâtre - PROJET
Pas de classement au feu


 Bloc Porte - EXISTANT
EI30, CF 1/2heure

 Bloc Porte et châssis - PROJET
EI30, CF 1/2heure

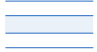 Cloison amovible existante
vitrée RE EMPLOI

 Porte vitrée cloison amovible
RE EMPLOI


 Cloison amovible pleine
PROJET

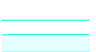 Cloison amovible vitrée
PROJET




<div>Phase du projet</div> <div>DCE</div>	<div>Projet</div> <div>Lill'U Travaux d'aménagement des bureaux URSSAF du Bâtiment de Lille</div> <div>293 Avenue du Président Hoover Lille 59000</div>	<div>Maîtrise d'ouvrage</div> <div>URSSAF Nord Pas de Calais</div> <div>293 Avenue du Président Hoover 59000 Lille</div> <div>Tel : 03 27 22 32 60</div> <div>Mail : franck.elhassan@urssaf.fr</div>				<div>Architecte</div> <div>ar&b ARCHITECTES</div> <div>20 Place Sebastopol 59000 Lille</div> <div>Tel : 09 54 56 91 93</div> <div>Mail : contact@arb-architectes.com</div>	<div>Projet</div> <div>202504</div>
<div>N° de plan</div> <div>2.1.3</div>	<div>Titre</div> <div>Plan du cloisonnement - NIVEAU 7</div>	<div>Format</div> <div>A3</div>	<div>Echelle</div> <div>1:100</div>	<div>Date</div> <div>30/10/2025</div>	<div>Indice</div> <div>Ind 0</div>		


LEGENDE DU CLOISONNEMENT ET DES MENUISERIES




Cloison plâtre - EXISTANT
EI30, CF 1/2heure




Cloison plâtre - PROJET
E30, Pare flamme 1/2heure




Cloison plâtre - PROJET
EI30, CF 1/2heure




Cloison plâtre - PROJET
Pas de classement au feu




Bloc Porte - EXISTANT
EI30, CF 1/2heure




Bloc Porte et châssis - PROJET
EI30, CF 1/2heure




Cloison amovible existante
vitrée RE EMPLOI




Porte vitrée cloison amovible
RE EMPLOI



Cloison amovible pleine
PROJET




Cloison amovible vitrée
PROJET

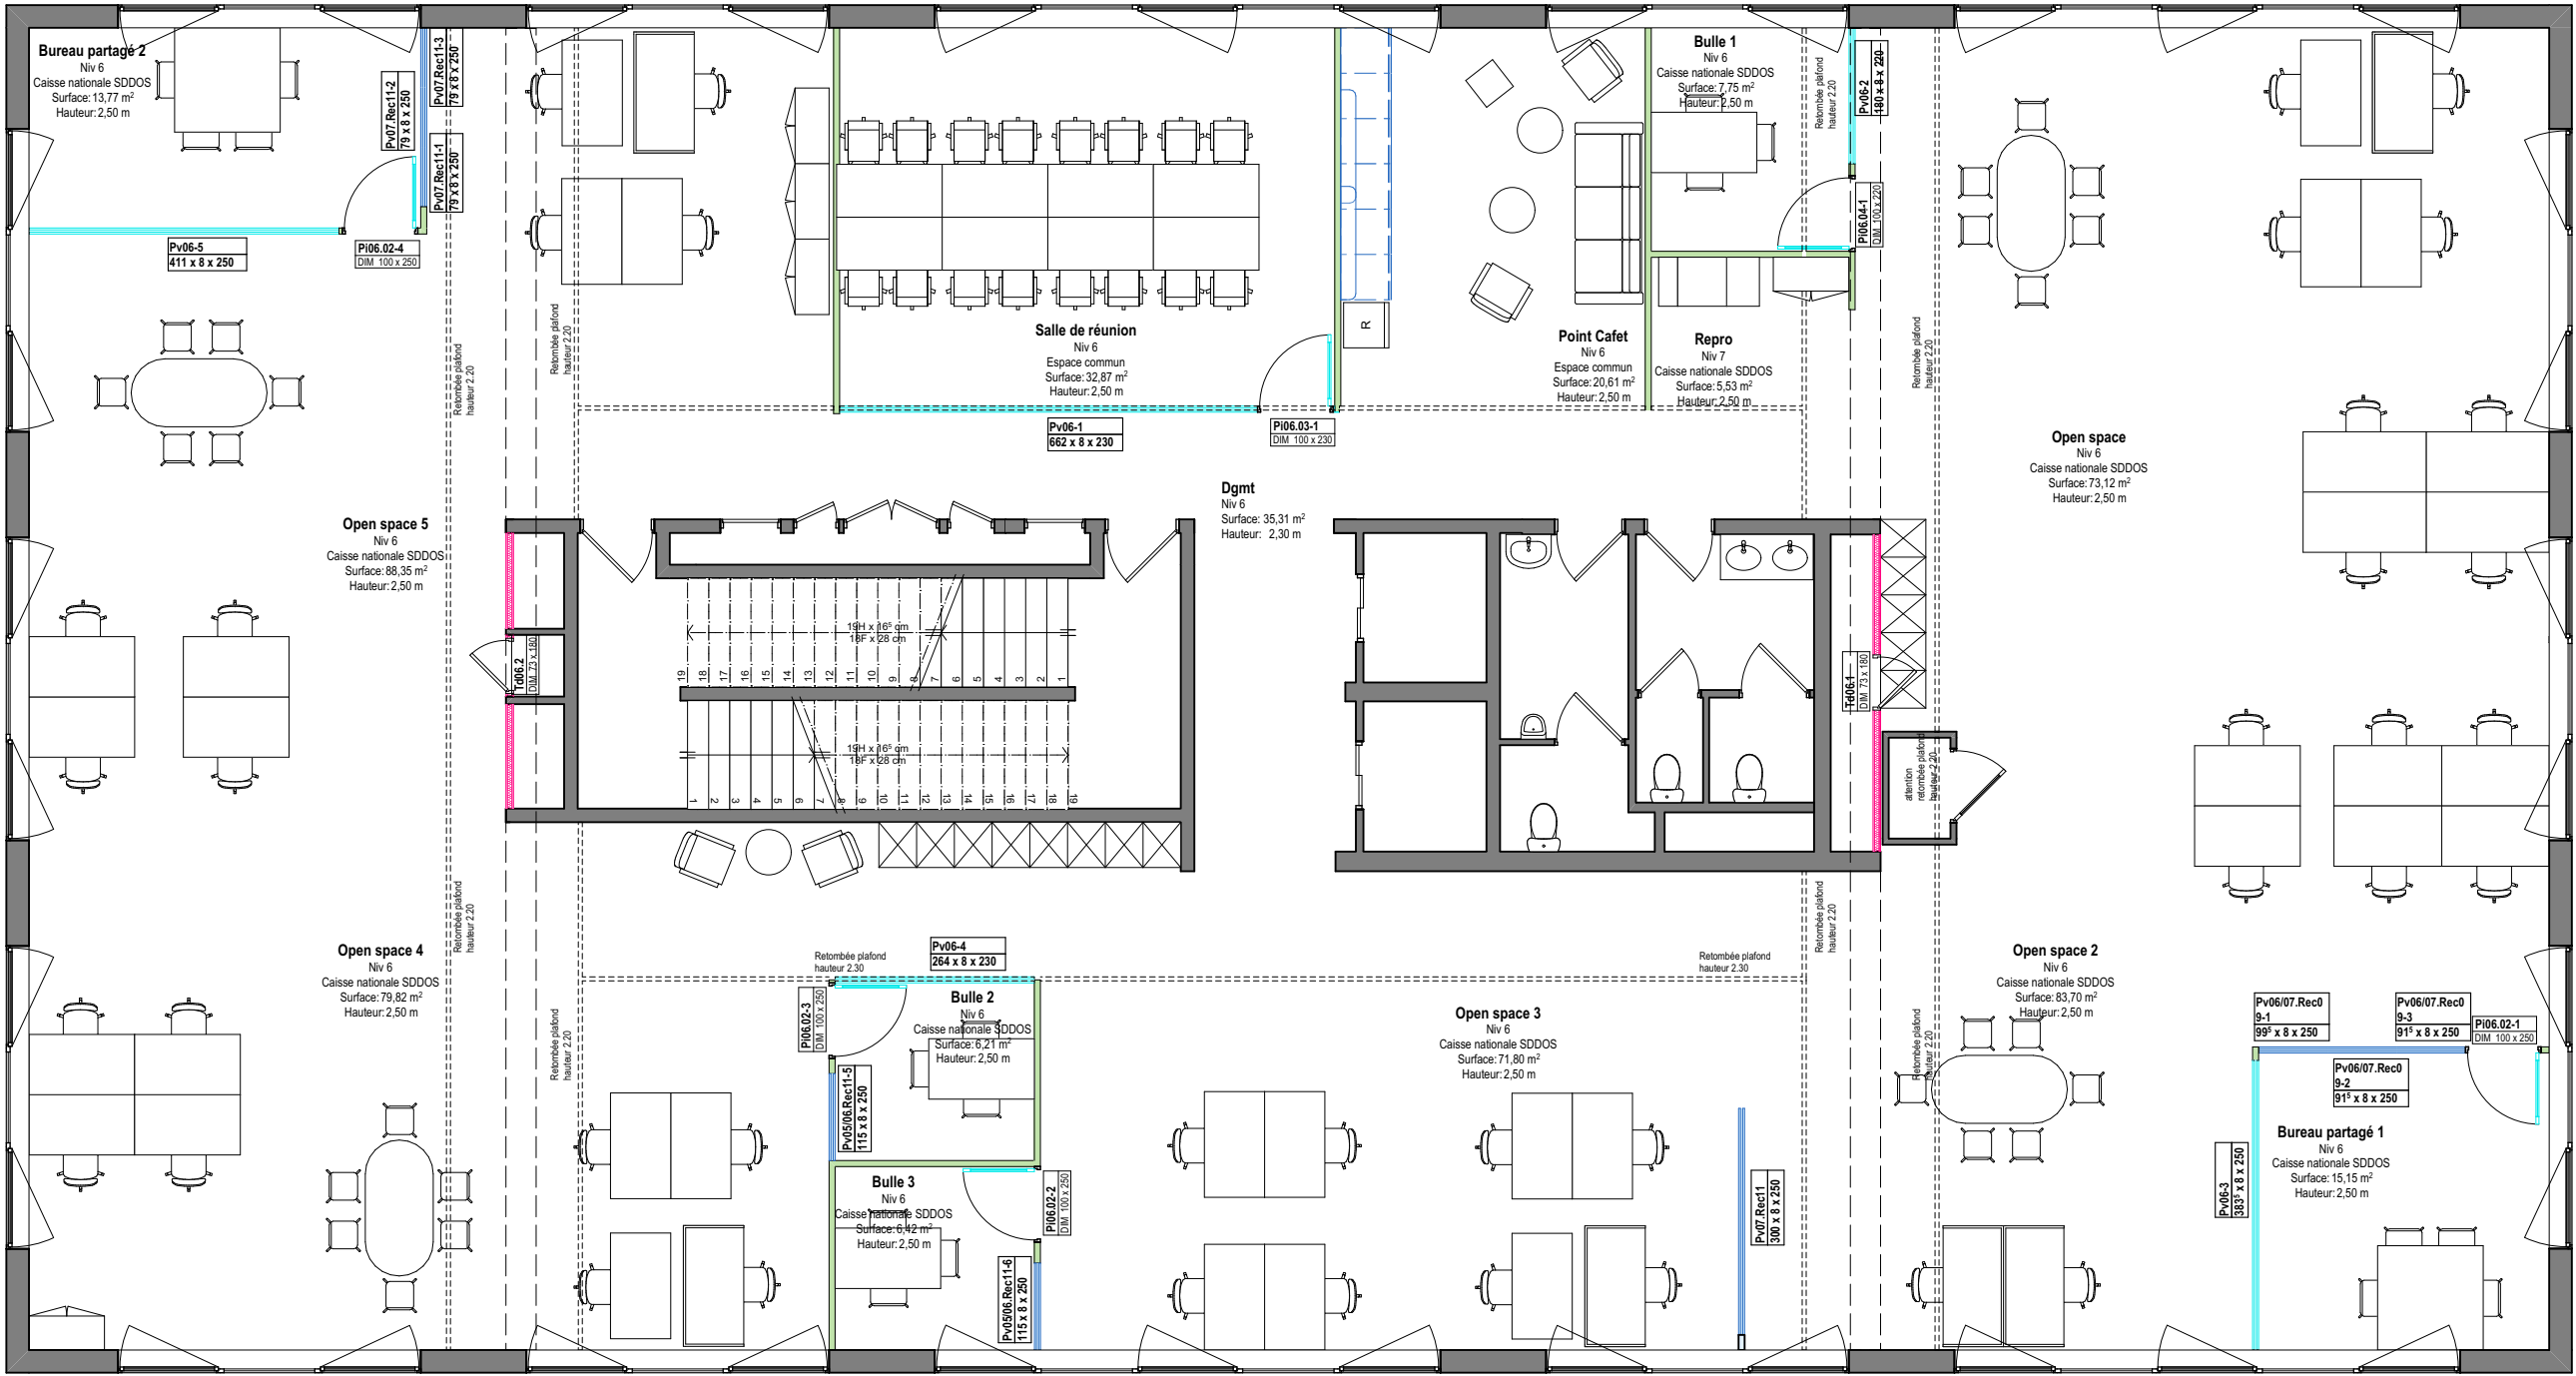


Phase du projet	Projet	Maîtrise d'ouvrage		Architecte		Projet
DCE	Lill'U Travaux d'aménagement des bureaux URSSAF du Bâtiment de Lille 293 Avenue du Président Hoover Lille 59000	URSSAF Nord Pas de Calais 293 Avenue du Président Hoover 59000 Lille		ar&b ARCHITECTES 20 Place Sebastopol 59000 Lille		202504
N° de plan	Titre	Format	Echelle	Date	Indice	
2.1.4	Plan du cloisonnement - NIVEAU 6	A3	1:100	30/10/2025	Ind 0	


LEGENDE DU CLOISONNEMENT ET DES MENUISERIES




Cloison plâtre - EXISTANT
EI30, CF 1/2heure

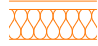


Cloison plâtre - PROJET
E30, Pare flamme 1/2heure




Bloc Porte - EXISTANT
EI30, CF 1/2heure




Cloison amovible existante
vitrée RE EMPLOI




Cloison amovible pleine
PROJET




Cloison plâtre - PROJET
EI30, CF 1/2heure




Cloison plâtre - PROJET
Pas de classement au feu




Bloc Porte et châssis - PROJET
EI30, CF 1/2heure



Porte vitrée cloison amovible
RE EMPLOI



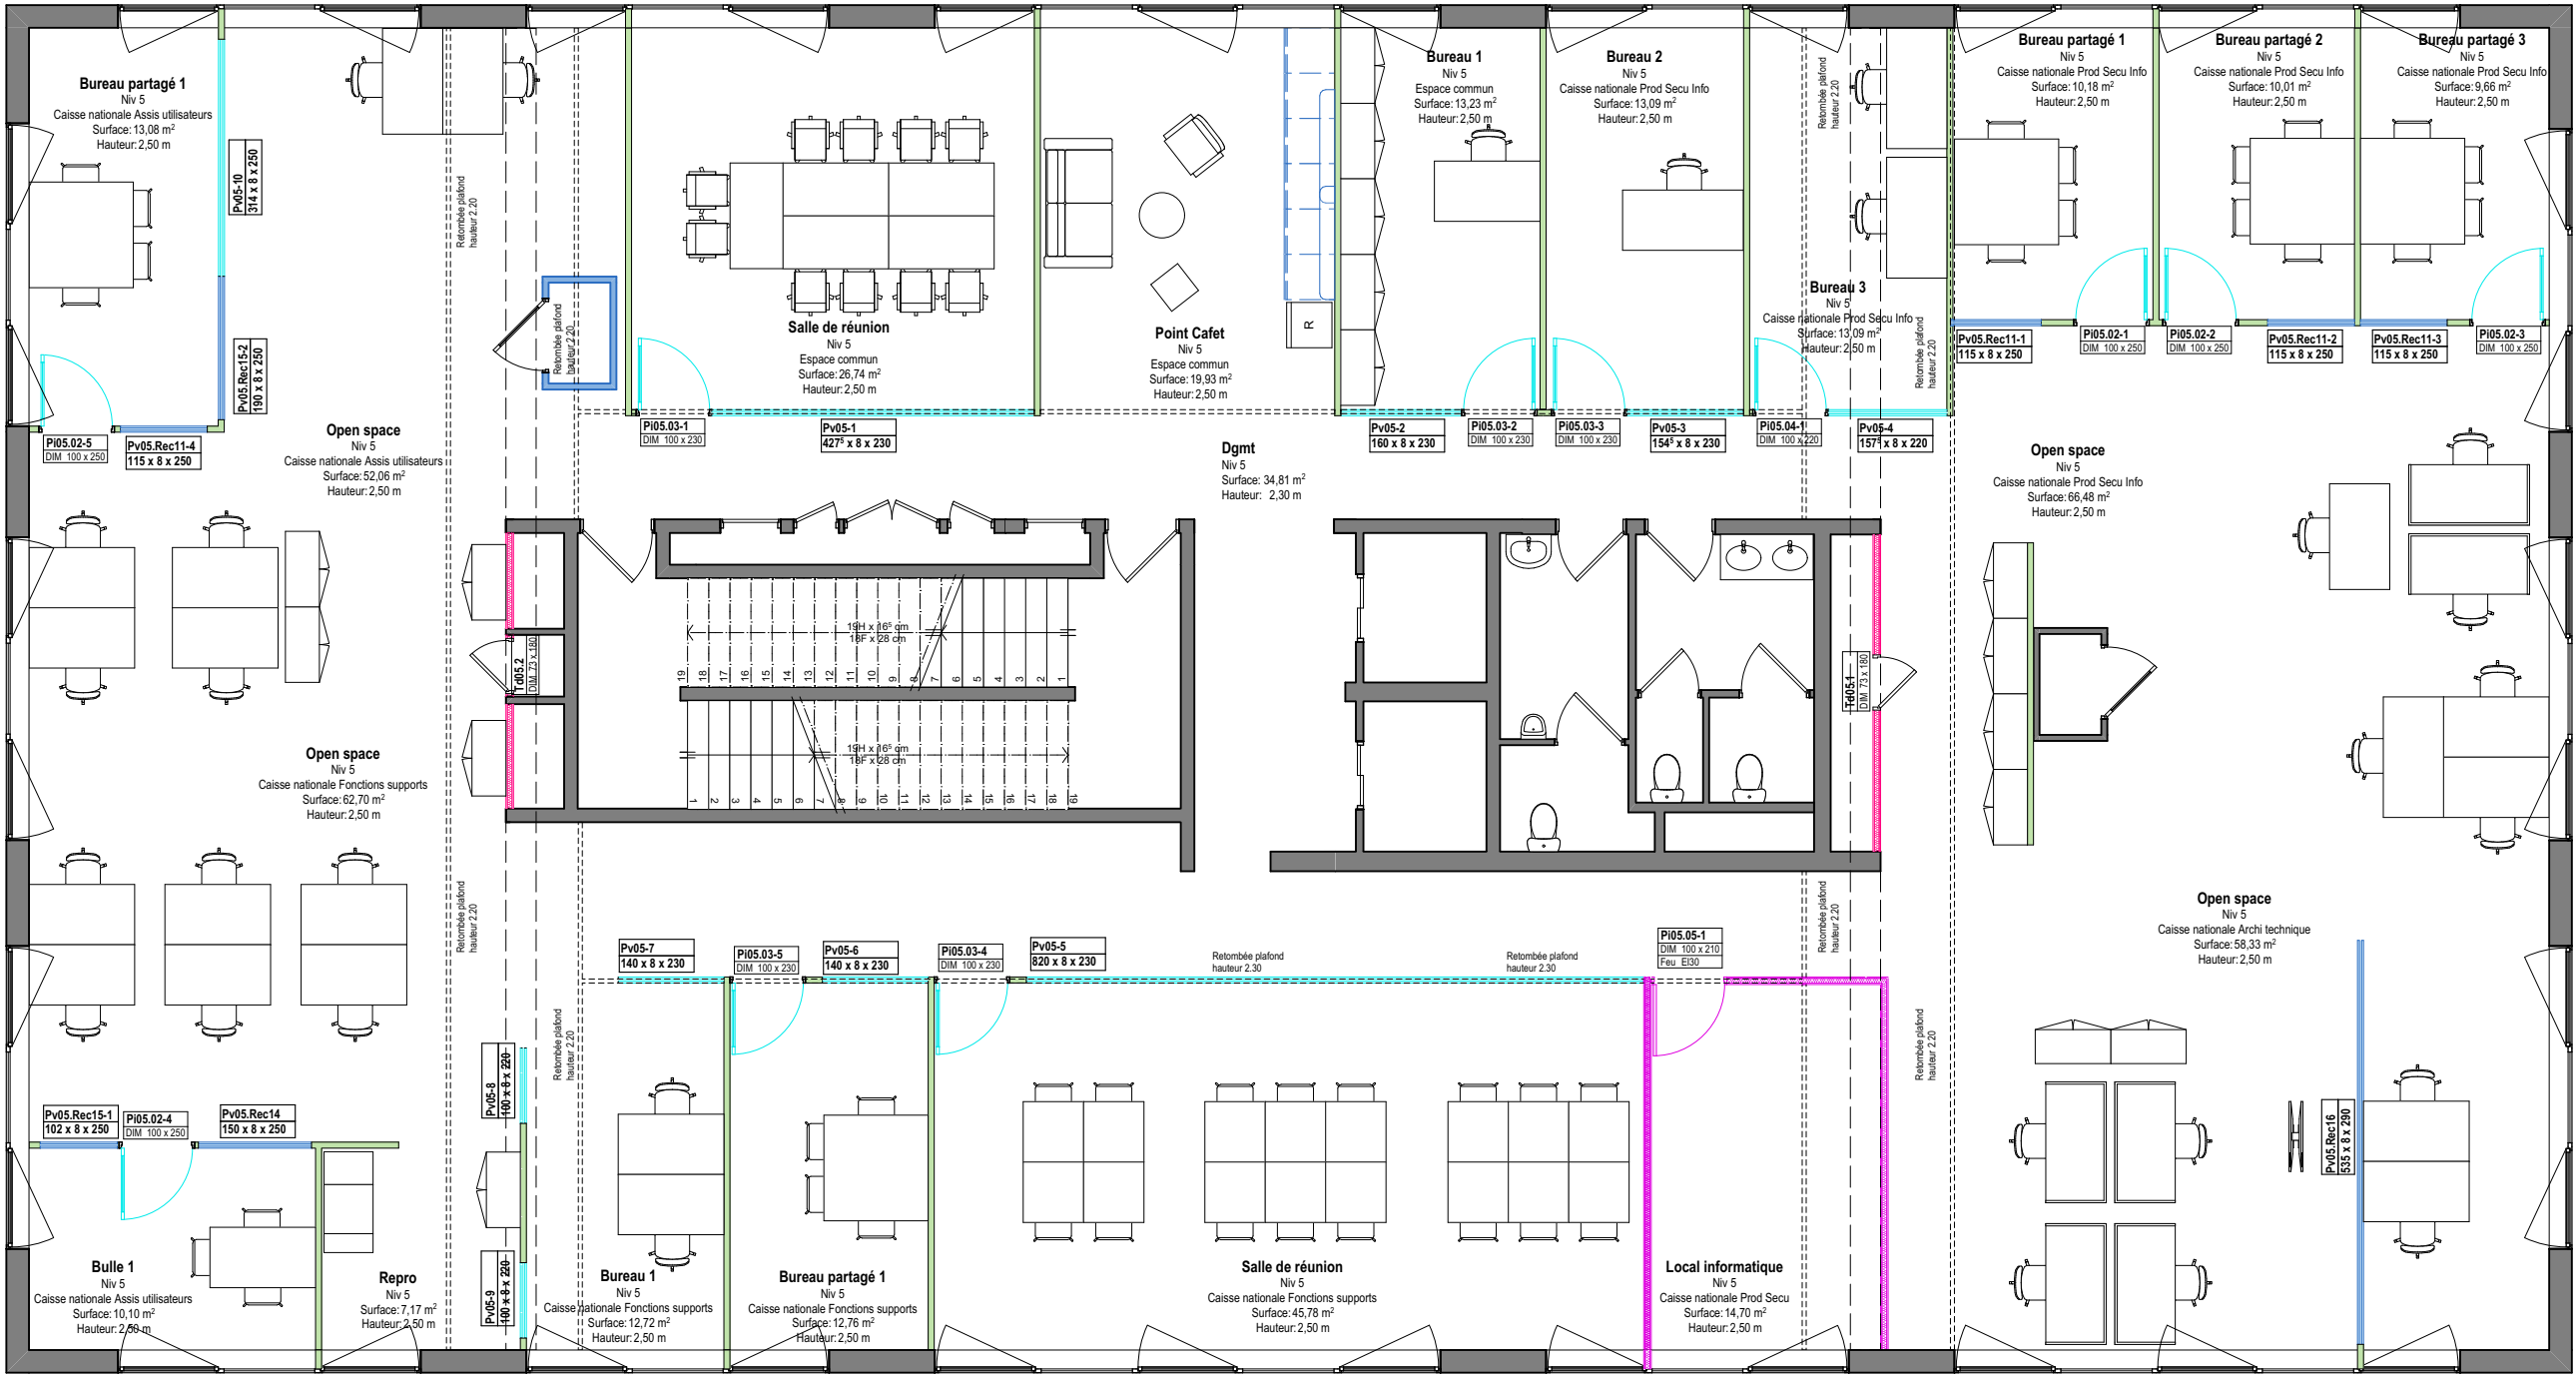

Cloison amovible vitrée
PROJET





<div>Phase du projet</div> <div>DCE</div>	<div>Projet</div> <div>Lill'U Travaux d'aménagement des bureaux URSSAF du Bâtiment de Lille 293 Avenue du Président Hoover Lille 59000</div>	<div>Maîtrise d'ouvrage</div> <div>URSSAF Nord Pas de Calais 293 Avenue du Président Hoover 59000 Lille</div> <div>Tel : 03 27 22 32 60 Mail : franck.elhassan@urssaf.fr</div>				<div>Architecte</div> <div>ar&b ARCHITECTES 20 Place Sebastopol 59000 Lille</div> <div>Tel : 09 54 56 91 93 Mail : contact@arb-architectes.com</div>	<div>Projet</div> <div>202504</div>
<div>N° de plan</div> <div>2.1.5</div>	<div>Titre</div> <div>Plan du cloisonnement - NIVEAU 5</div>	<div>Format</div> <div>A3</div>	<div>Echelle</div> <div>1:100</div>	<div>Date</div> <div>30/10/2025</div>	<div>Indice</div> <div>Ind 0</div>		


LEGENDE DU CLOISONNEMENT ET DES MENUISERIES


 Cloison plâtre - EXISTANT
EI30, CF 1/2heure


 Cloison plâtre - PROJET
EI30, CF 1/2heure


 Cloison plâtre - PROJET
E30, Pare flamme 1/2heure


 Cloison plâtre - PROJET
Pas de classement au feu


 Bloc Porte - EXISTANT
EI30, CF 1/2heure


 Bloc Porte et châssis - PROJET
EI30, CF 1/2heure

 Cloison amovible existante
vitrée RE EMPLOI

 Porte vitrée cloison amovible
RE EMPLOI

 Cloison amovible pleine
PROJET

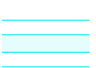
 Cloison amovible vitrée
PROJET

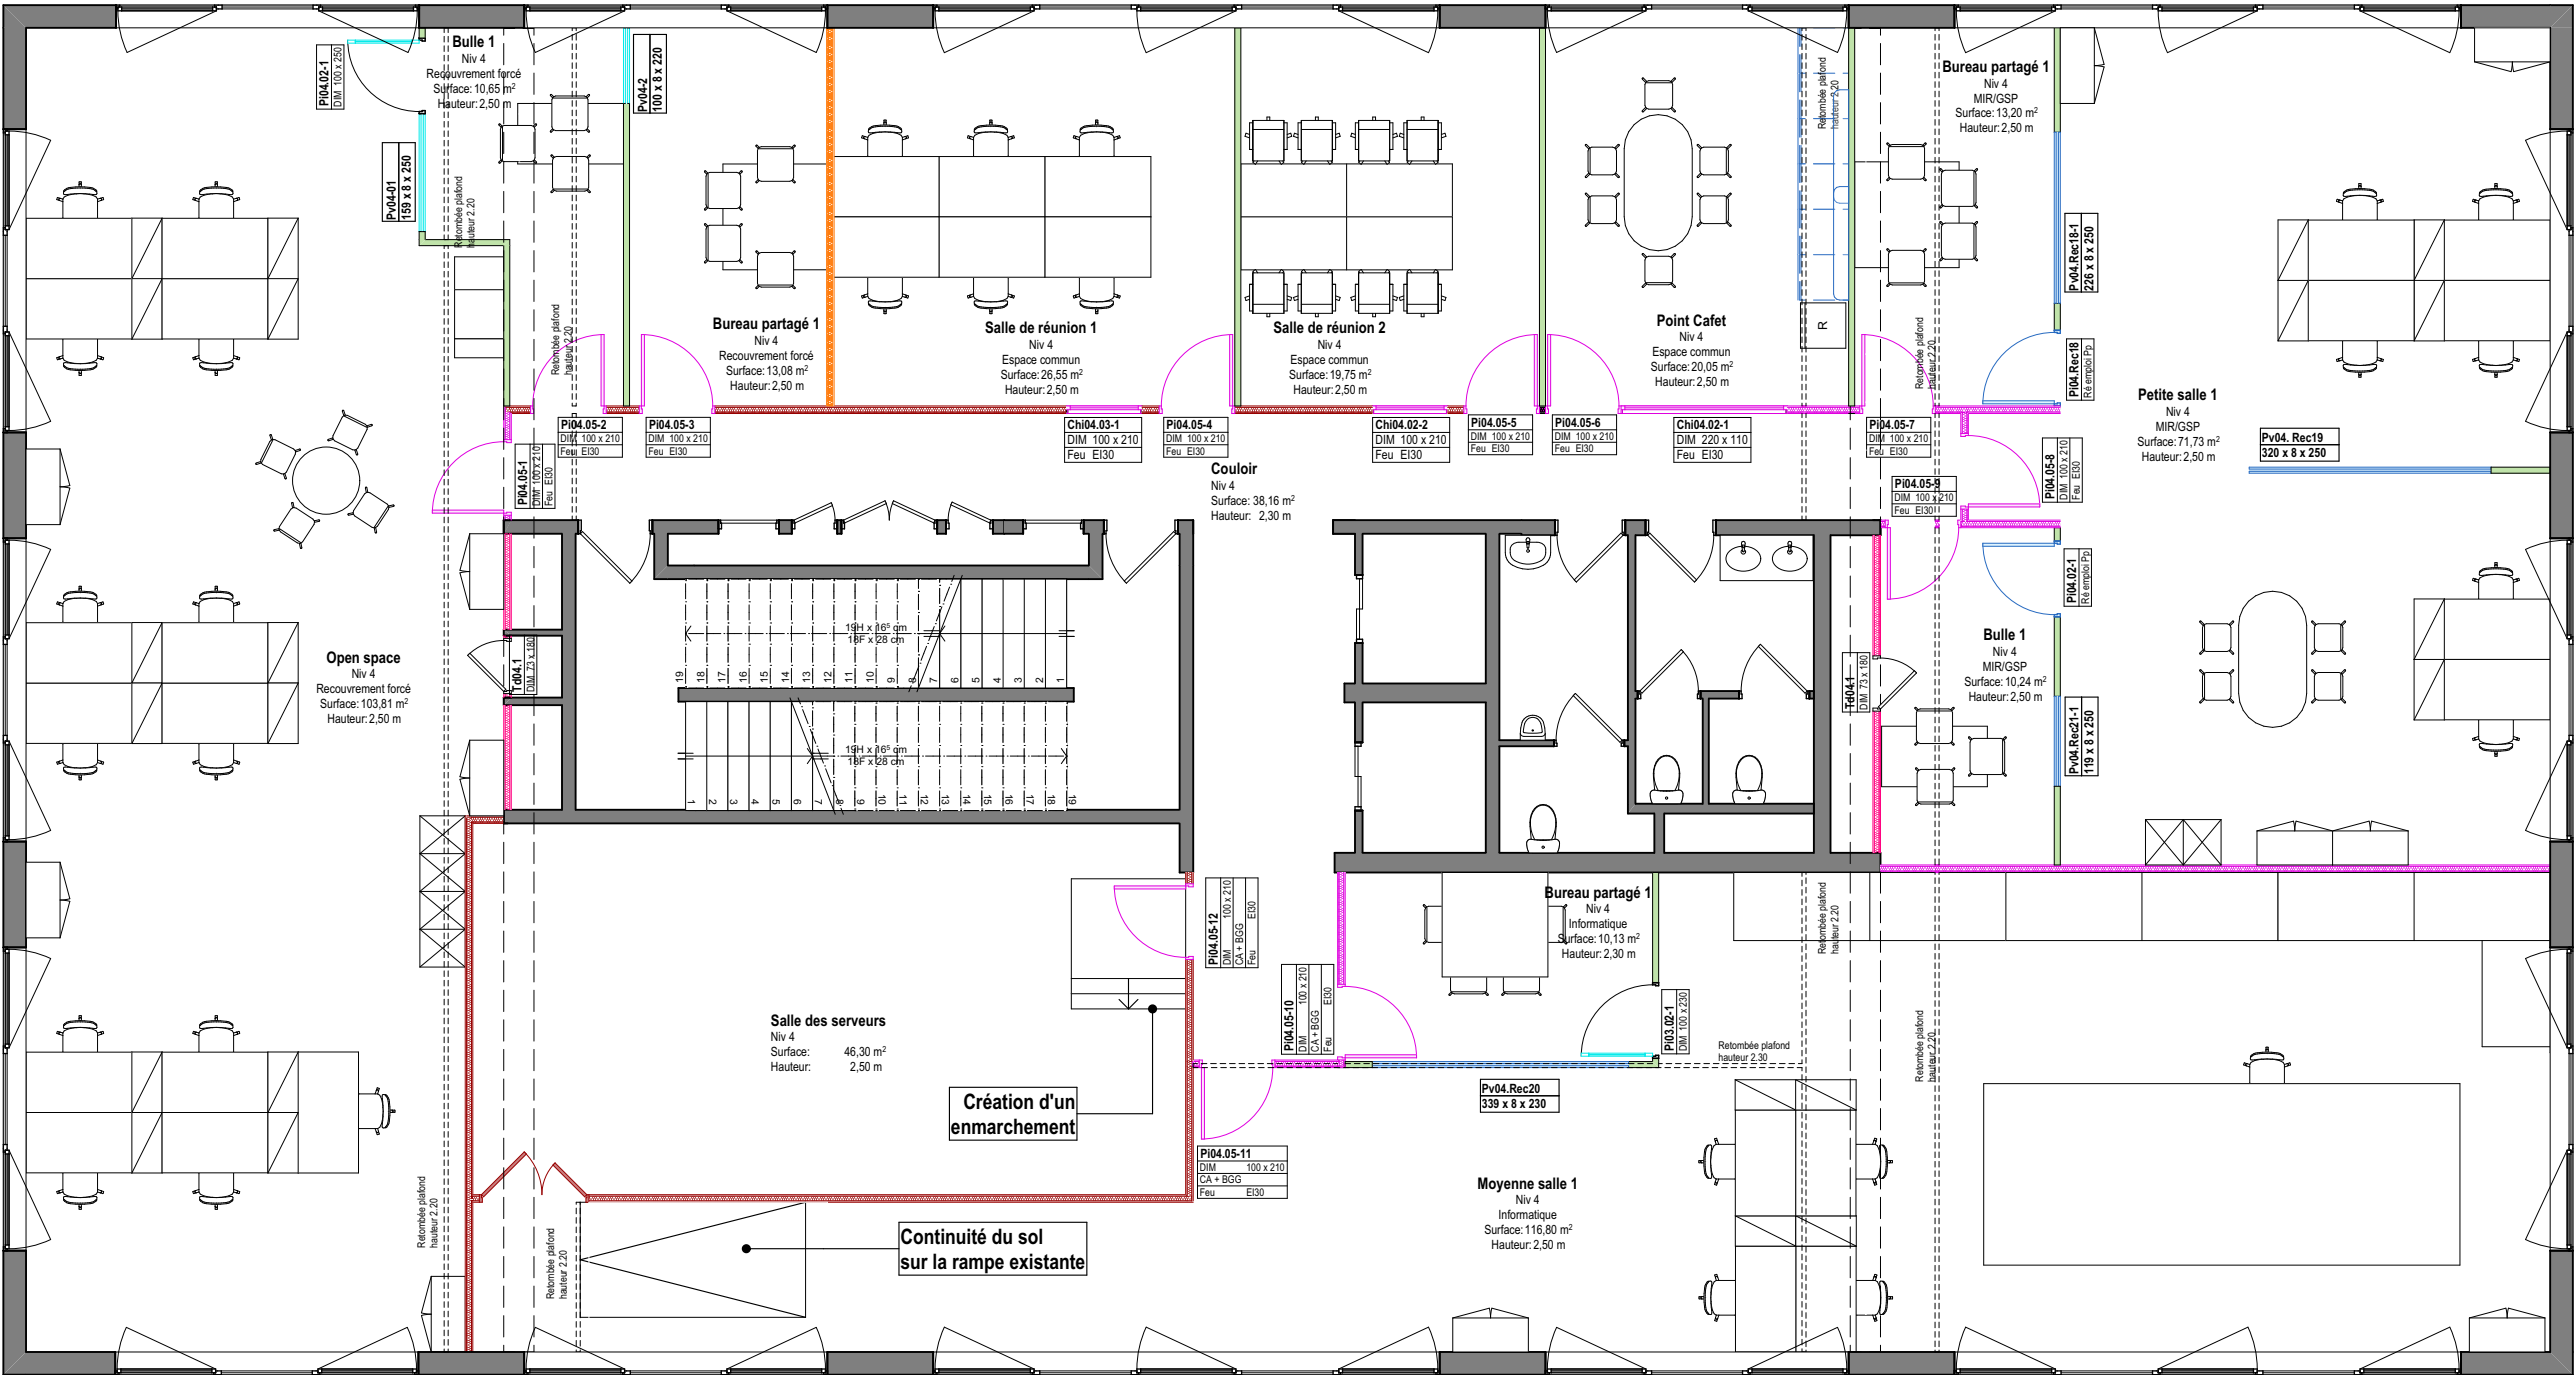

Phase du projet	Projet	Maîtrise d'ouvrage		Architecte		Projet
DCE	Lill'U Travaux d'aménagement des bureaux URSSAF du Bâtiment de Lille 293 Avenue du Président Hoover Lille 59000	URSSAF Nord Pas de Calais 293 Avenue du Président Hoover 59000 Lille		ar&b ARCHITECTES 20 Place Sebastopol 59000 Lille		202504
N° de plan	Titre	Format	Echelle	Date	Indice	
2.1.6	Plan du cloisonnement - NIVEAU 4	A3	1:100	30/10/2025	Ind 0	


LEGENDE DU CLOISONNEMENT ET DES MENUISERIES


- Cloison plâtre - EXISTANT
EI30, CF 1/2heure
- Cloison plâtre - PROJET
EI30, CF 1/2heure
- Cloison plâtre - PROJET
Pas de classement au feu
- Bloc Porte - EXISTANT
EI30, CF 1/2heure
- Bloc Porte et châssis - PROJET
EI30, CF 1/2heure
- Cloison amovible existante
vitrée RE EMPLOI
- Porte vitrée cloison amovible
RE EMPLOI
- Cloison amovible pleine
PROJET
- Cloison amovible vitrée
PROJET

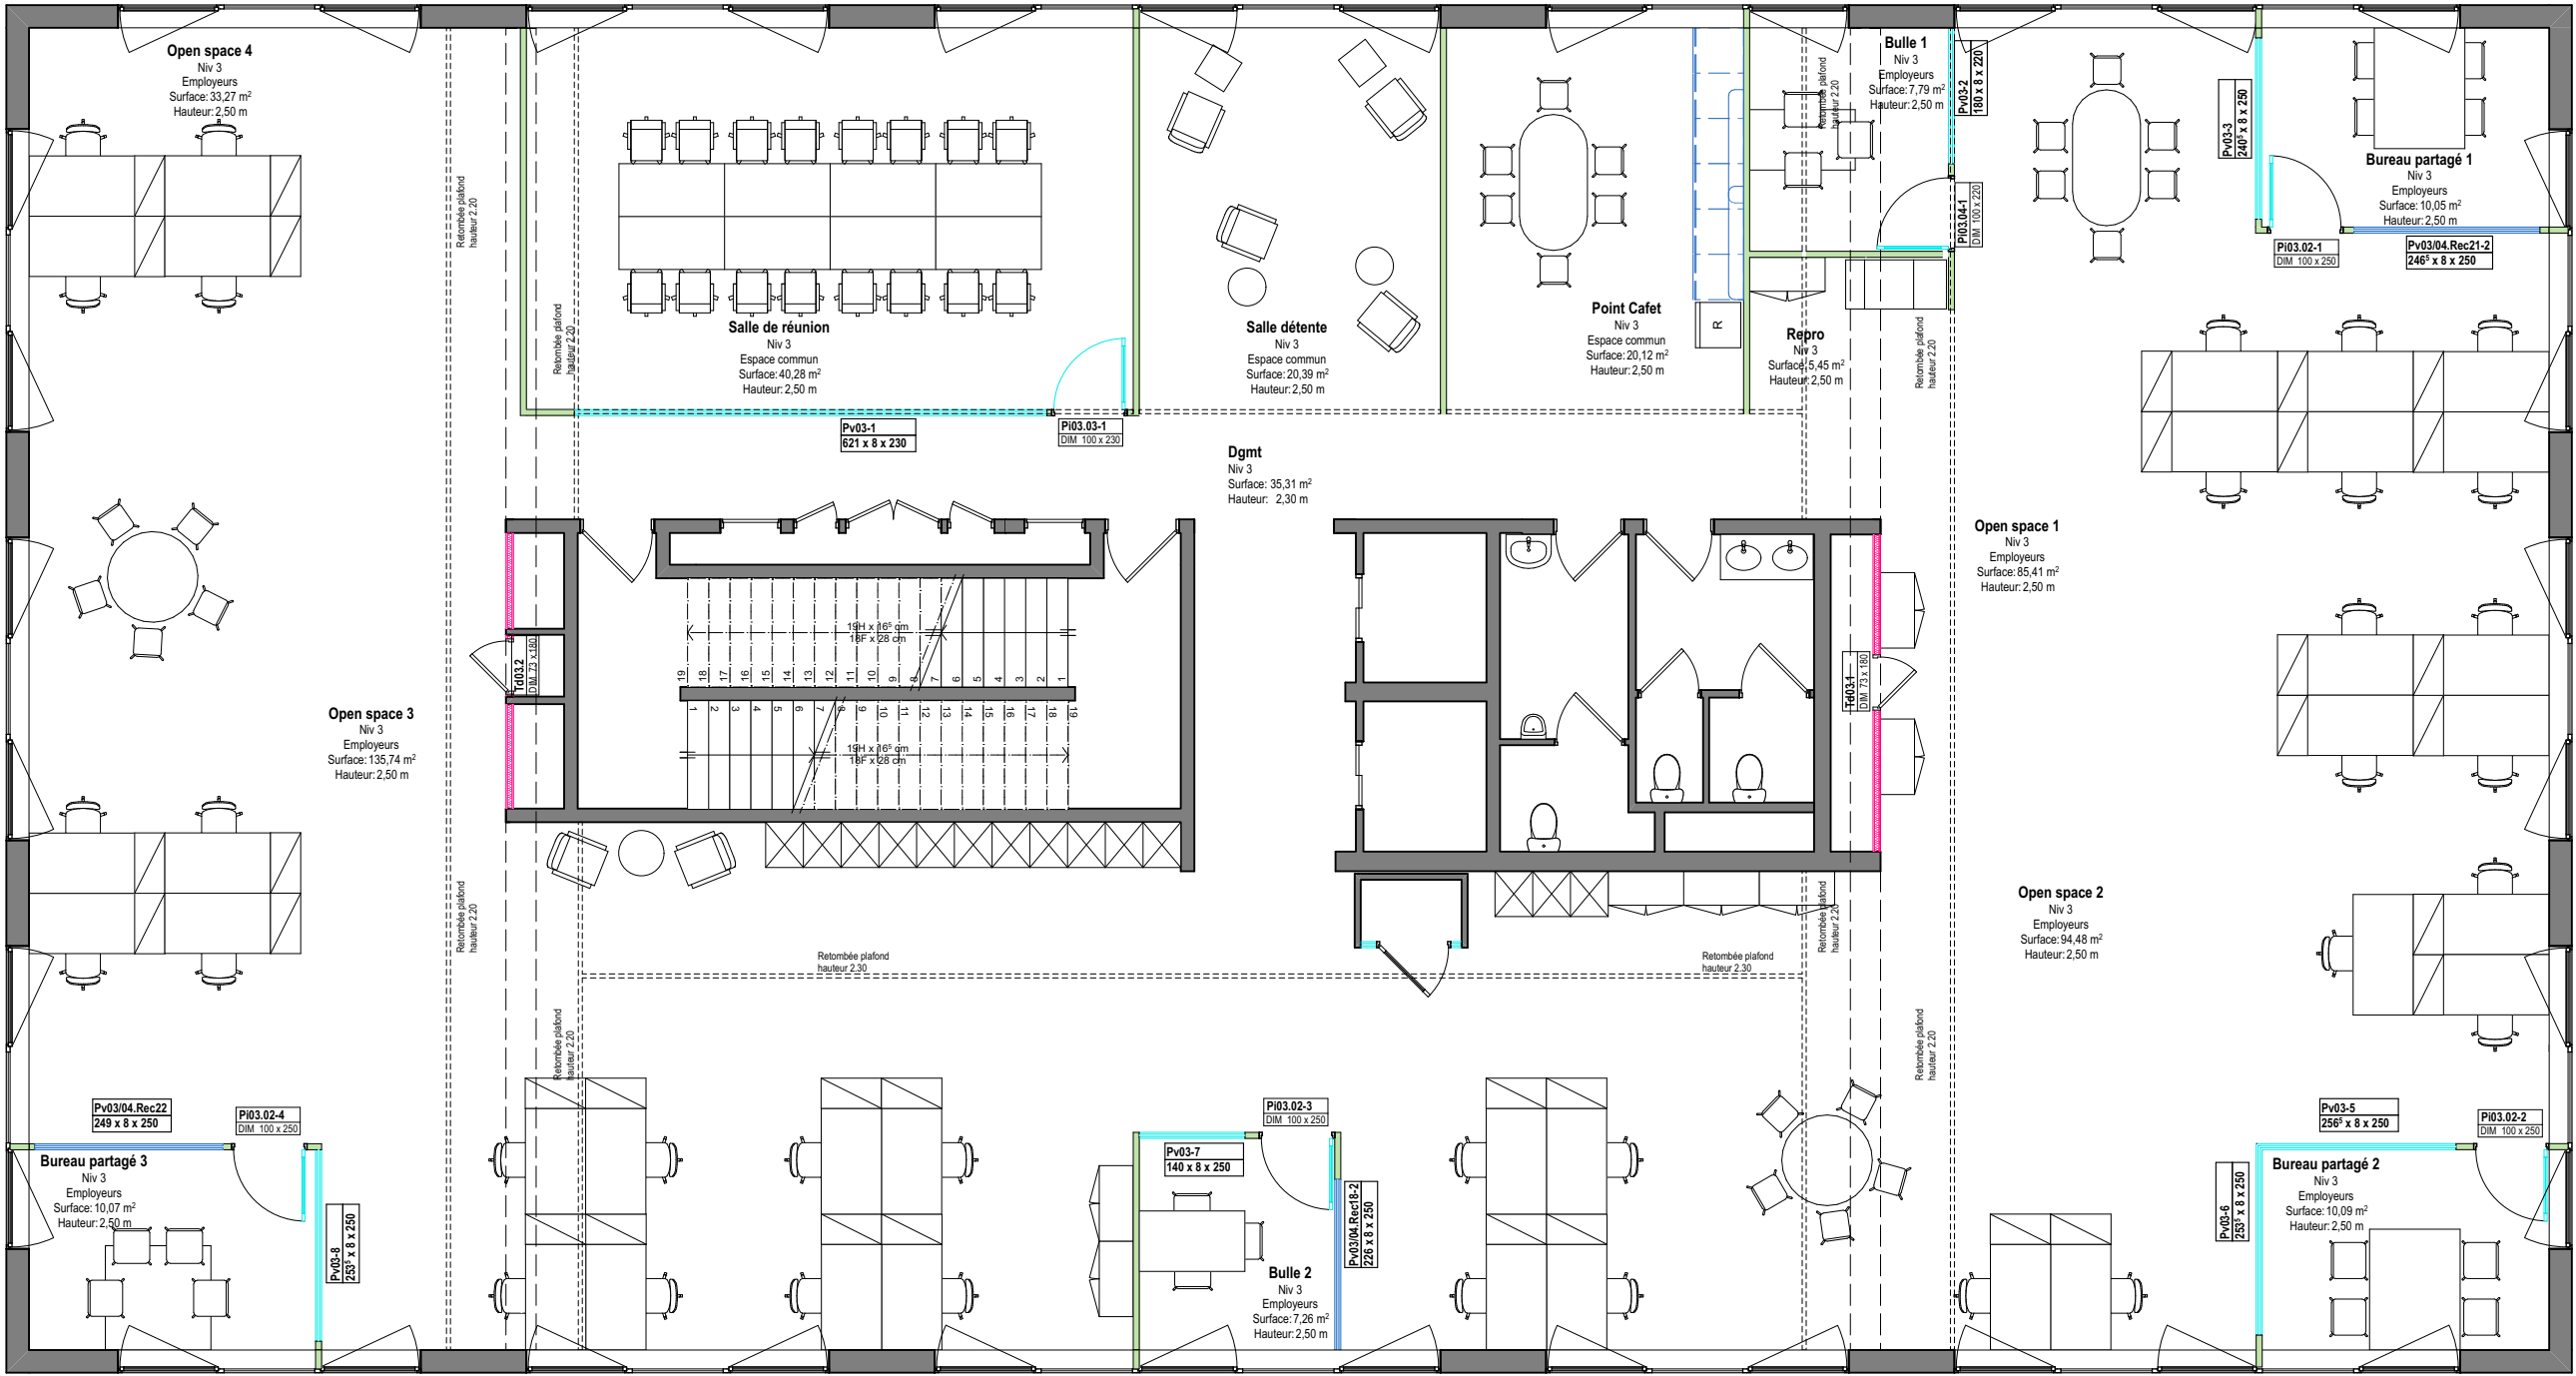



Phase du projet	Projet	Maîtrise d'ouvrage		Architecte		Projet
DCE	Lill'U Travaux d'aménagement des bureaux URSSAF du Bâtiment de Lille 293 Avenue du Président Hoover Lille 59000	URSSAF Nord Pas de Calais 293 Avenue du Président Hoover 59000 Lille		ar&b ARCHITECTES 20 Place Sebastopol 59000 Lille		202504
N° de plan	Titre	Format	Echelle	Date	Indice	
2.1.7	Plan du cloisonnement - NIVEAU 3	A3	1:100	30/10/2025	Ind 0	


LEGENDE DU CLOISONNEMENT ET DES MENUISERIES


 Cloison plâtre - EXISTANT
EI30, CF 1/2heure


 Cloison plâtre - PROJET
E30, Pare flamme 1/2heure


 Cloison plâtre - PROJET
EI30, CF 1/2heure


 Cloison plâtre - PROJET
Pas de classement au feu


 Bloc Porte - EXISTANT
EI30, CF 1/2heure


 Bloc Porte et châssis - PROJET
EI30, CF 1/2heure

 Cloison amovible existante
vitrée RE EMPLOI

 Porte vitrée cloison amovible
RE EMPLOI

 Cloison amovible pleine
PROJET

 Cloison amovible vitrée
PROJET

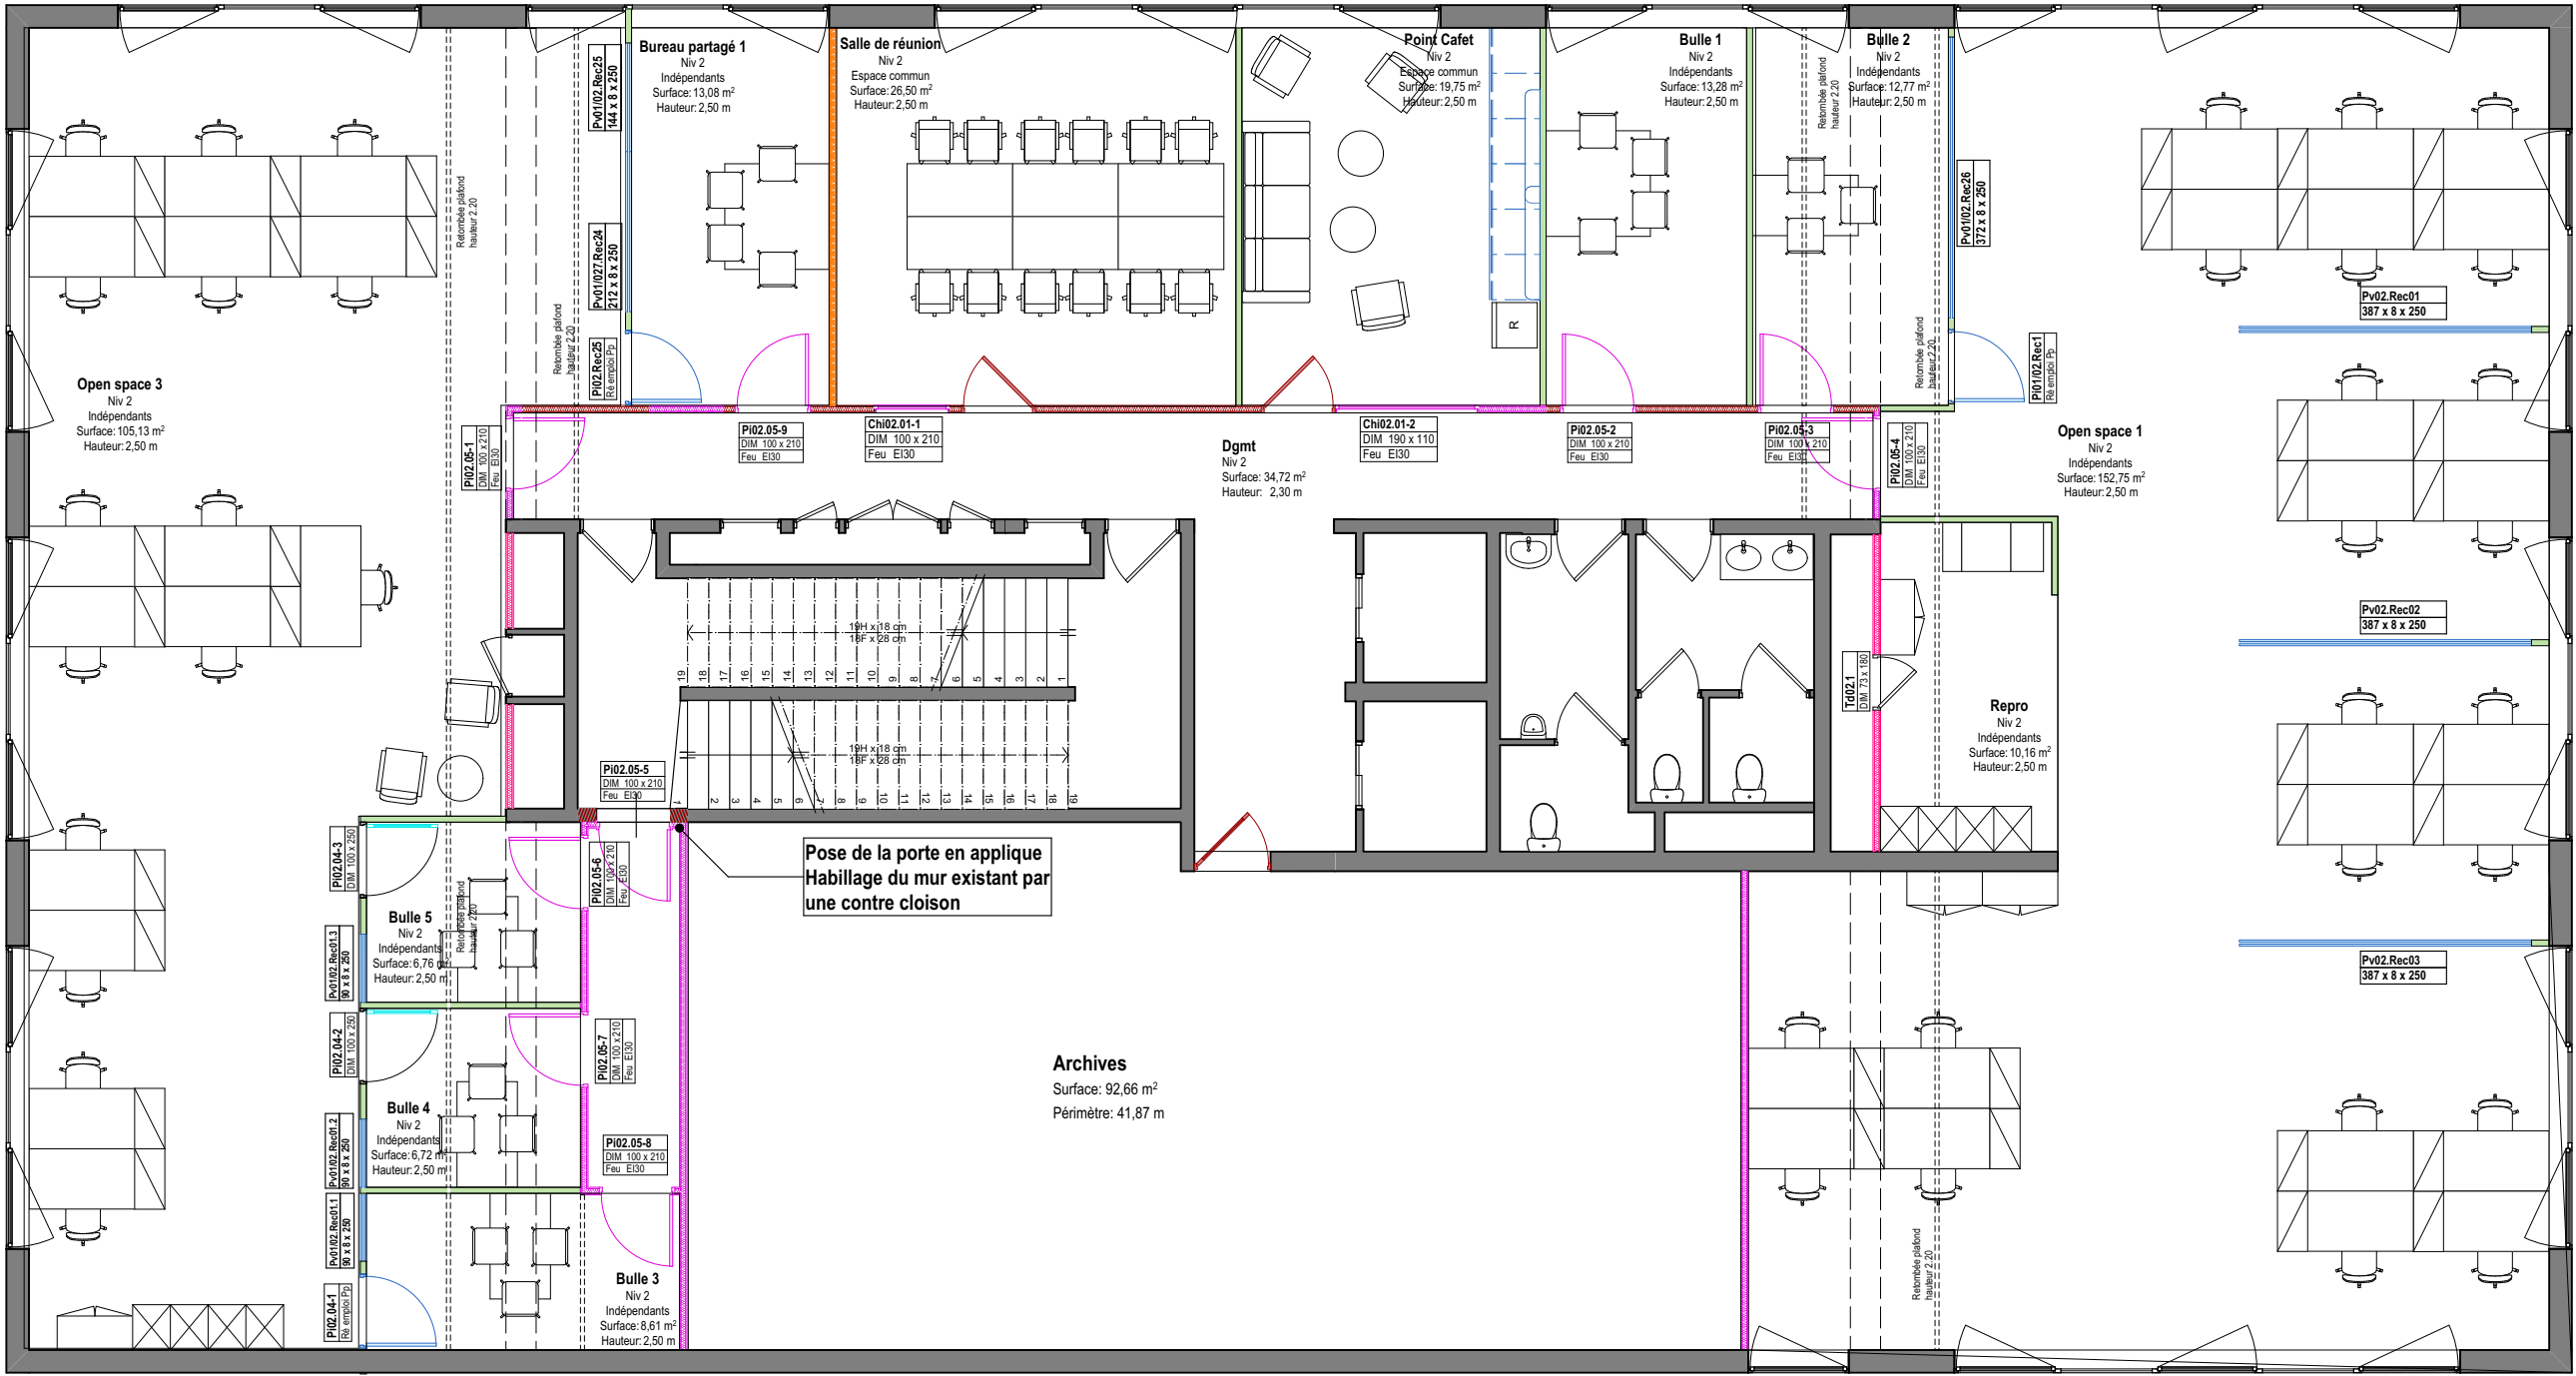

Phase du projet	Projet	Maîtrise d'ouvrage		Architecte		Projet
DCE	Lill'U Travaux d'aménagement des bureaux URSSAF du Bâtiment de Lille 293 Avenue du Président Hoover Lille 59000	URSSAF Nord Pas de Calais 293 Avenue du Président Hoover 59000 Lille		ar&b ARCHITECTES 20 Place Sebastopol 59000 Lille		202504
N° de plan	Titre	Format	Echelle	Date	Indice	
2.1.8	Plan du cloisonnement - NIVEAU 2	A3	1:100	30/10/2025	Ind 0	

LEGENDE DU CLOISONNEMENT ET DES MENUISERIES

Cloison plâtre - EXISTANT
EI30, CF 1/2heure

Cloison plâtre - PROJET
E30, Pare flamme 1/2heure

Bloc Porte - EXISTANT
EI30, CF 1/2heure

Cloison amovible existante
vitrée RE EMPLOI

Cloison amovible pleine
PROJET


Cloison plâtre - PROJET
EI30, CF 1/2heure

Cloison plâtre - PROJET
Pas de classement au feu

Bloc Porte et châssis - PROJET
EI30, CF 1/2heure



Porte vitrée cloison amovible
RE EMPLOI

Cloison amovible vitrée
PROJET

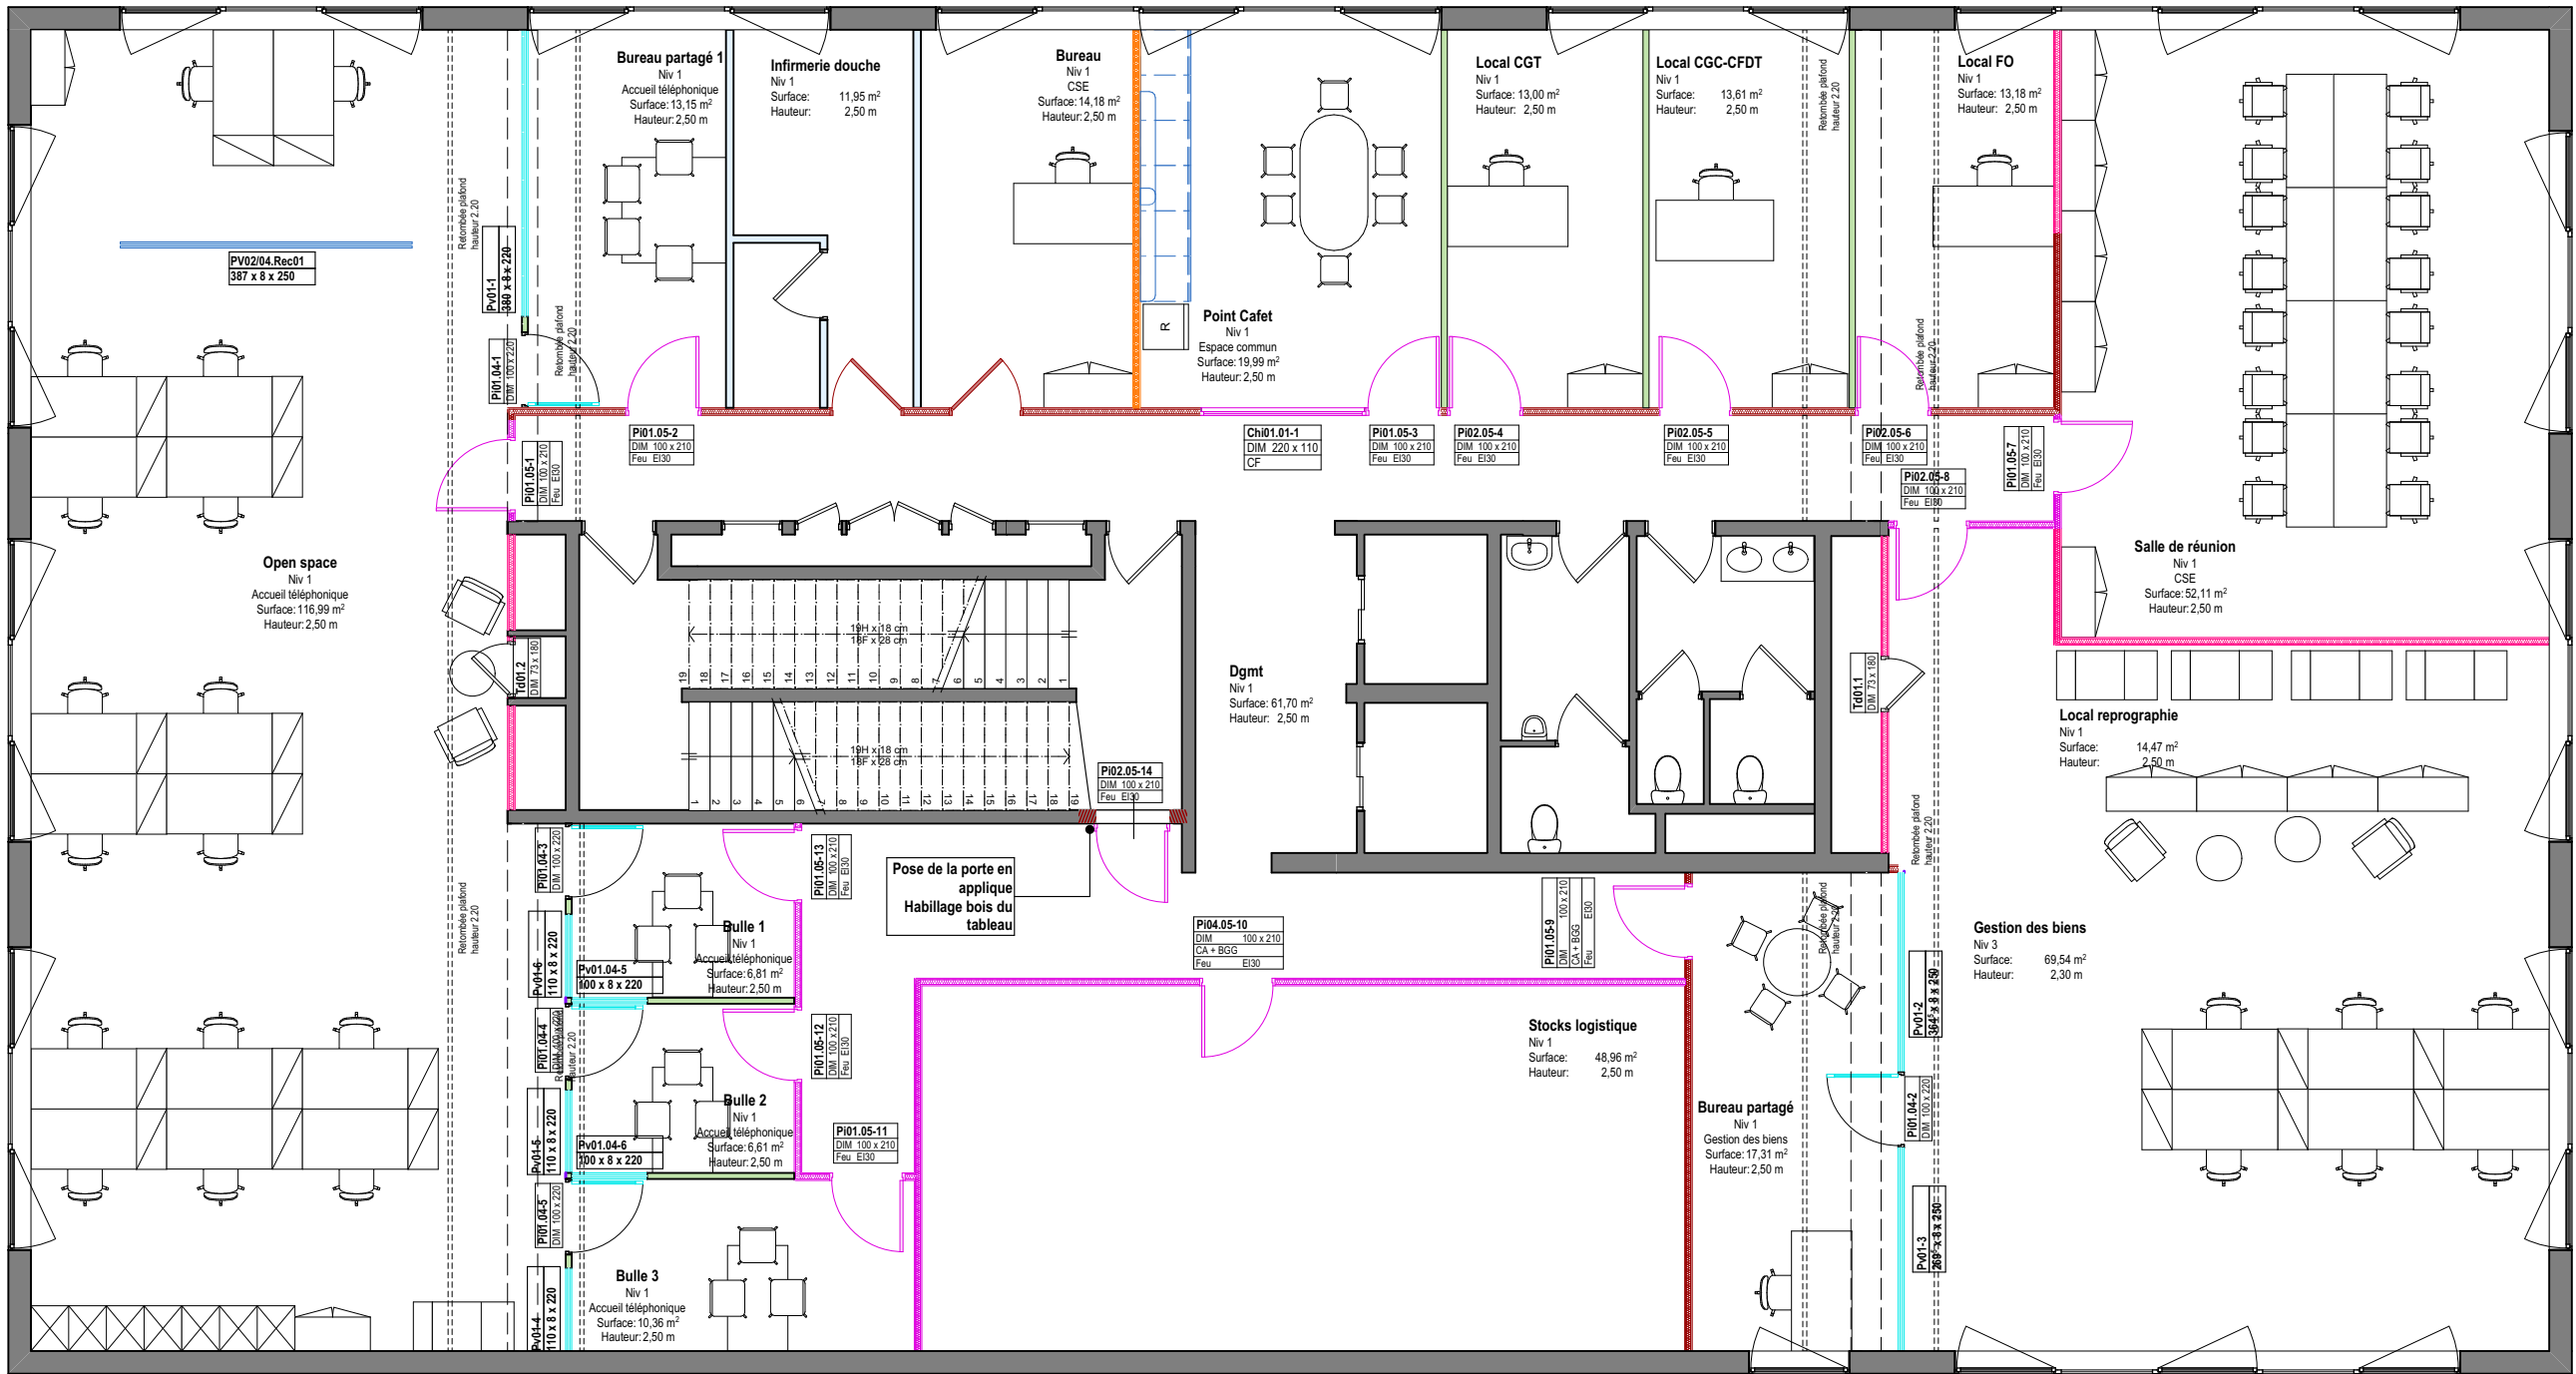

Phase du projet	Projet	Maîtrise d'ouvrage		Architecte		Projet
DCE	Lill'U Travaux d'aménagement des bureaux URSSAF du Bâtiment de Lille 293 Avenue du Président Hoover Lille 59000	URSSAF Nord Pas de Calais 293 Avenue du Président Hoover 59000 Lille Tel : 03 27 22 32 60 Mail : franck.elhassan@urssaf.fr		ar&b ARCHITECTES 20 Place Sebastopol 59000 Lille Tel : 09 54 56 91 93 Mail : contact@arb-architectes.com		202504
N° de plan	Titre	Format	Echelle	Date	Indice	
2.1.9	Plan du cloisonnement - NIVEAU 1	A3	1:100	30/10/2025	Ind 0	

LEGENDE DU CLOISONNEMENT ET DES MENUISERIES

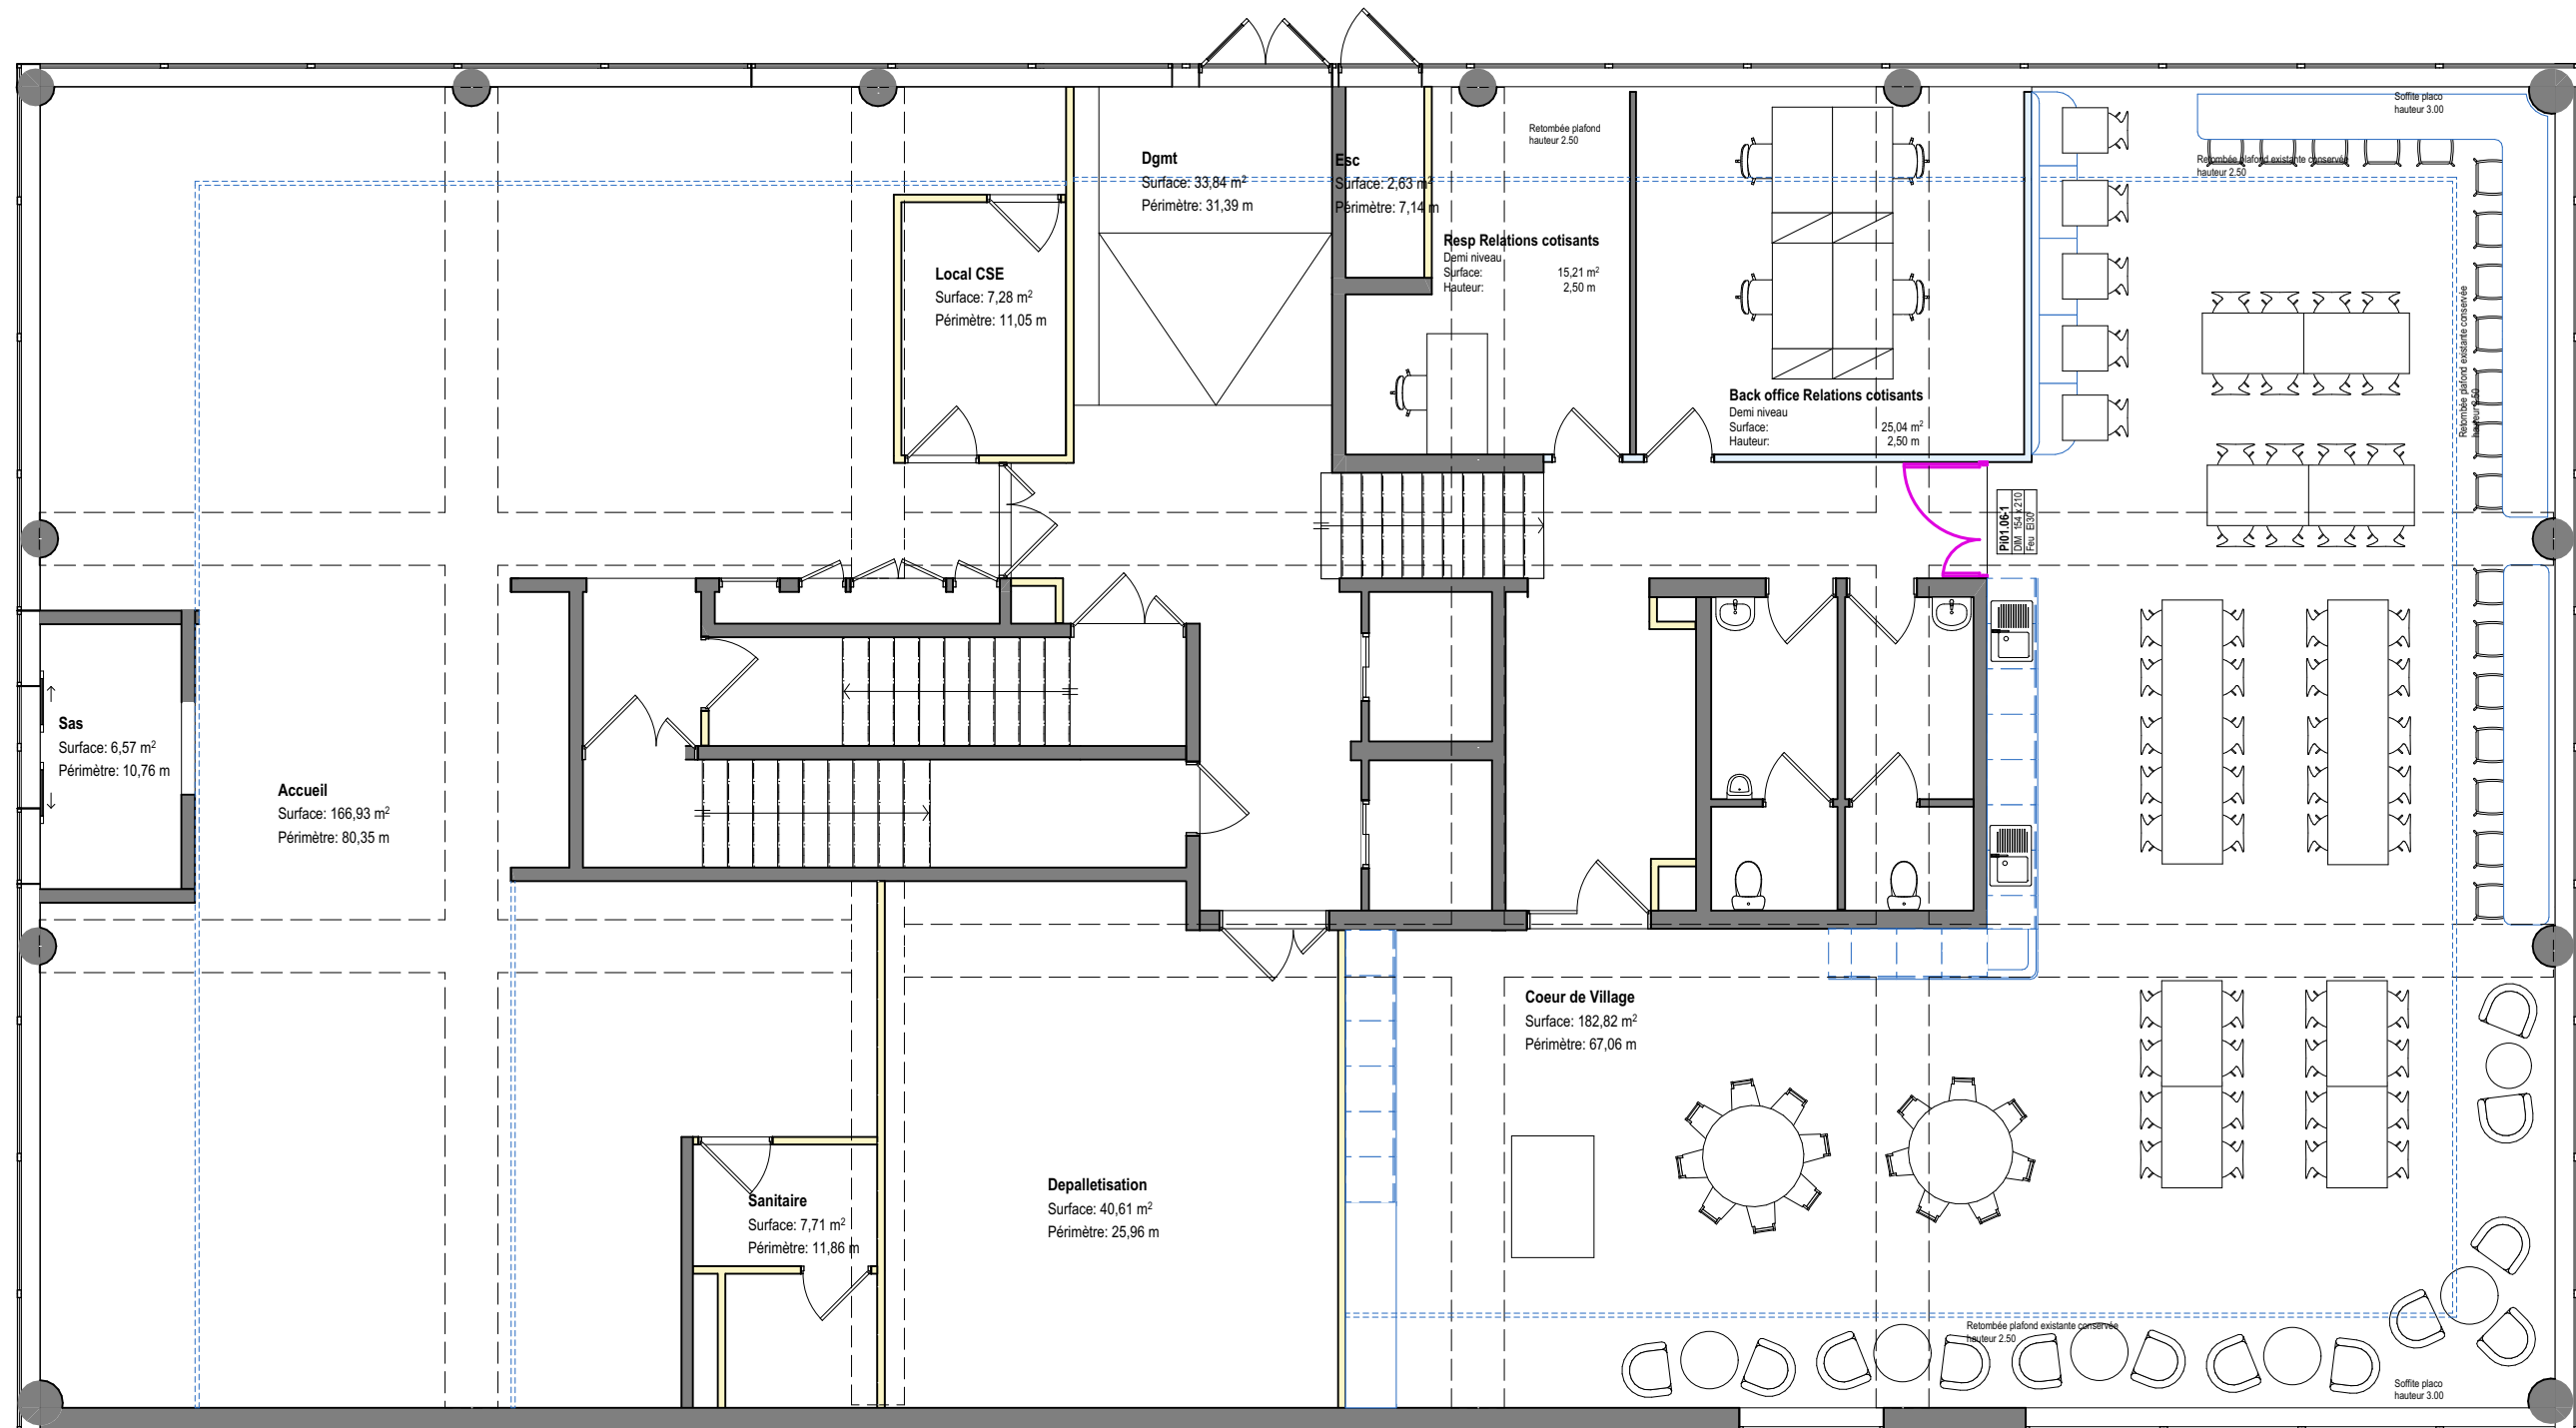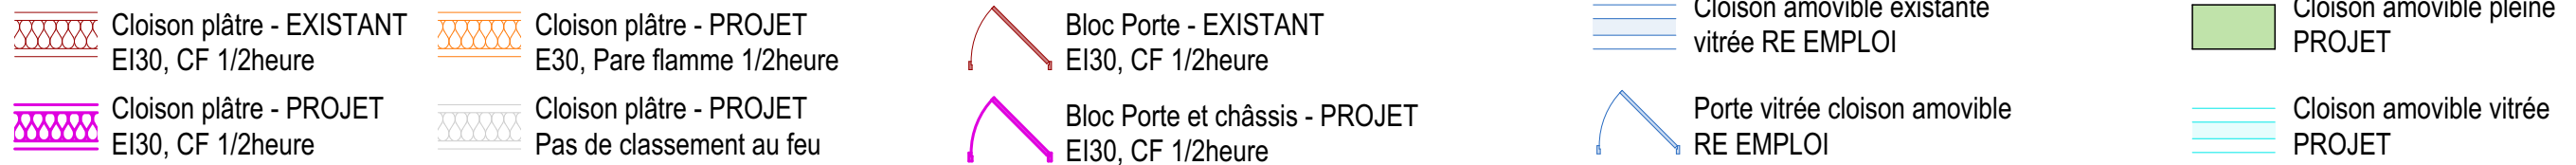

Phase du projet	Projet	Maîtrise d'ouvrage				Architecte		Projet
DCE	Lill'U Travaux d'aménagement des bureaux URSSAF du Bâtiment de Lille 293 Avenue du Président Hoover Lille 59000	URSSAF Nord Pas de Calais 293 Avenue du Président Hoover 59000 Lille		Tel : 03 27 22 32 60 Mail : franck.elhassan@urssaf.fr		ar&b ARCHITECTES 20 Place Sebastopol 59000 Lille Tel : 09 54 56 91 93 Mail : contact@arb-architectes.com		202504
N° de plan	Titre	Format	Echelle	Date	Indice			
2.1.10	Plan du cloisonnement - REZ DE CHAUSSEE	A3	1:100	30/10/2025	Ind 0			