Urssaf
Au service de notre protection sociale
Urssaf Nord Pas de Calais

DCE
Carnet de plans - Plafonds suspendus

Lill'U Travaux d'aménagement des bureaux
URSSAF du Bâtiment de Lille

VERDI ar&b ARCHITECTES EXERGENE Cabinet EURIN

30/10/2025
Ind 0

LEGENDE DES PLAFONDS SUSPENDUS

- Plafond en dalles 600x600 Hauteur : 2.50m
- Plafond en dalles 600x600 Hauteur : 2.20m
- Plafond en dalles 600x600 Hauteur : 2.30m
- Joues de plafond Plâtre
- Barrières phonique en plénum
- Plafond en dalles 600x600 Hauteur : 2.41m

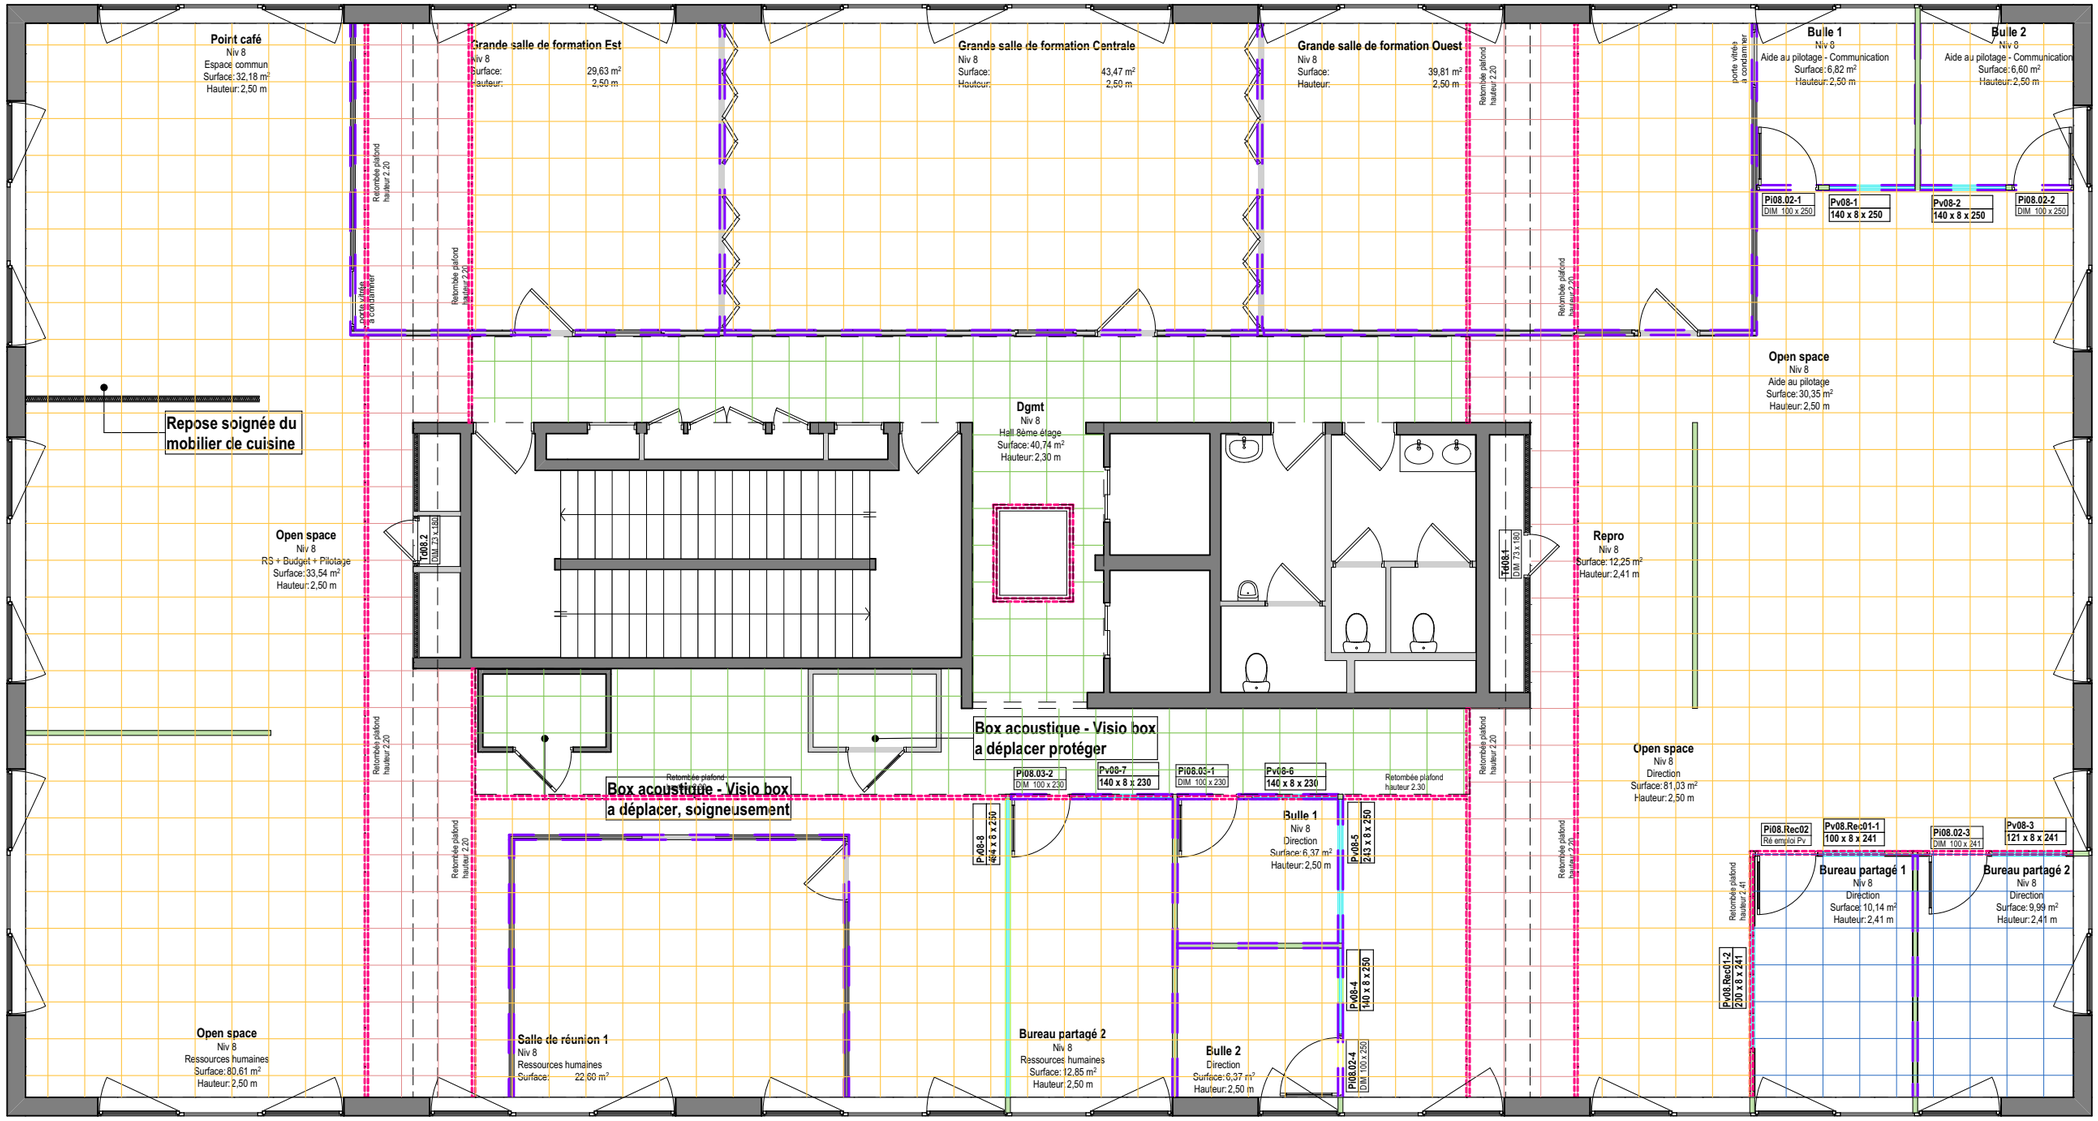

Phase du projet: DCE	Projet: Lill'U Travaux d'aménagement des bureaux URSSAF du Bâtiment de Lille, 293 Avenue du Président Hoover Lille 59000	Maîtrise d'ouvrage: **URSSAF Nord Pas de Calais**, 293 Avenue du Président Hoover 59000 Lille, Tel : 03 27 22 32 60, Mail : franck.elhassan@urssaf.fr	Architecte: **ar&b ARCHITECTES**, 20 Place Sebastopol 59000 Lille, Tel : 09 54 56 91 93, Mail : contact@arb-architectes.com	Projet: 202504	
N° de plan: 2.2.2	Titre: Plan des plafonds suspendus - NIVEAU 8	Format: A3	Echelle: 1:100	Date: 30/10/2025	Indice: Ind 0

LEGENDE DES PLAFONDS SUSPENDUS

Plafond en dalles 600x600
Hauteur : 2.50m

Plafond en dalles
600x600 Hauteur : 2.20m

Plafond en dalles
600x600 Hauteur : 2.30m

Joues de plafond
Plâtre

Barrières phonique
en plénum

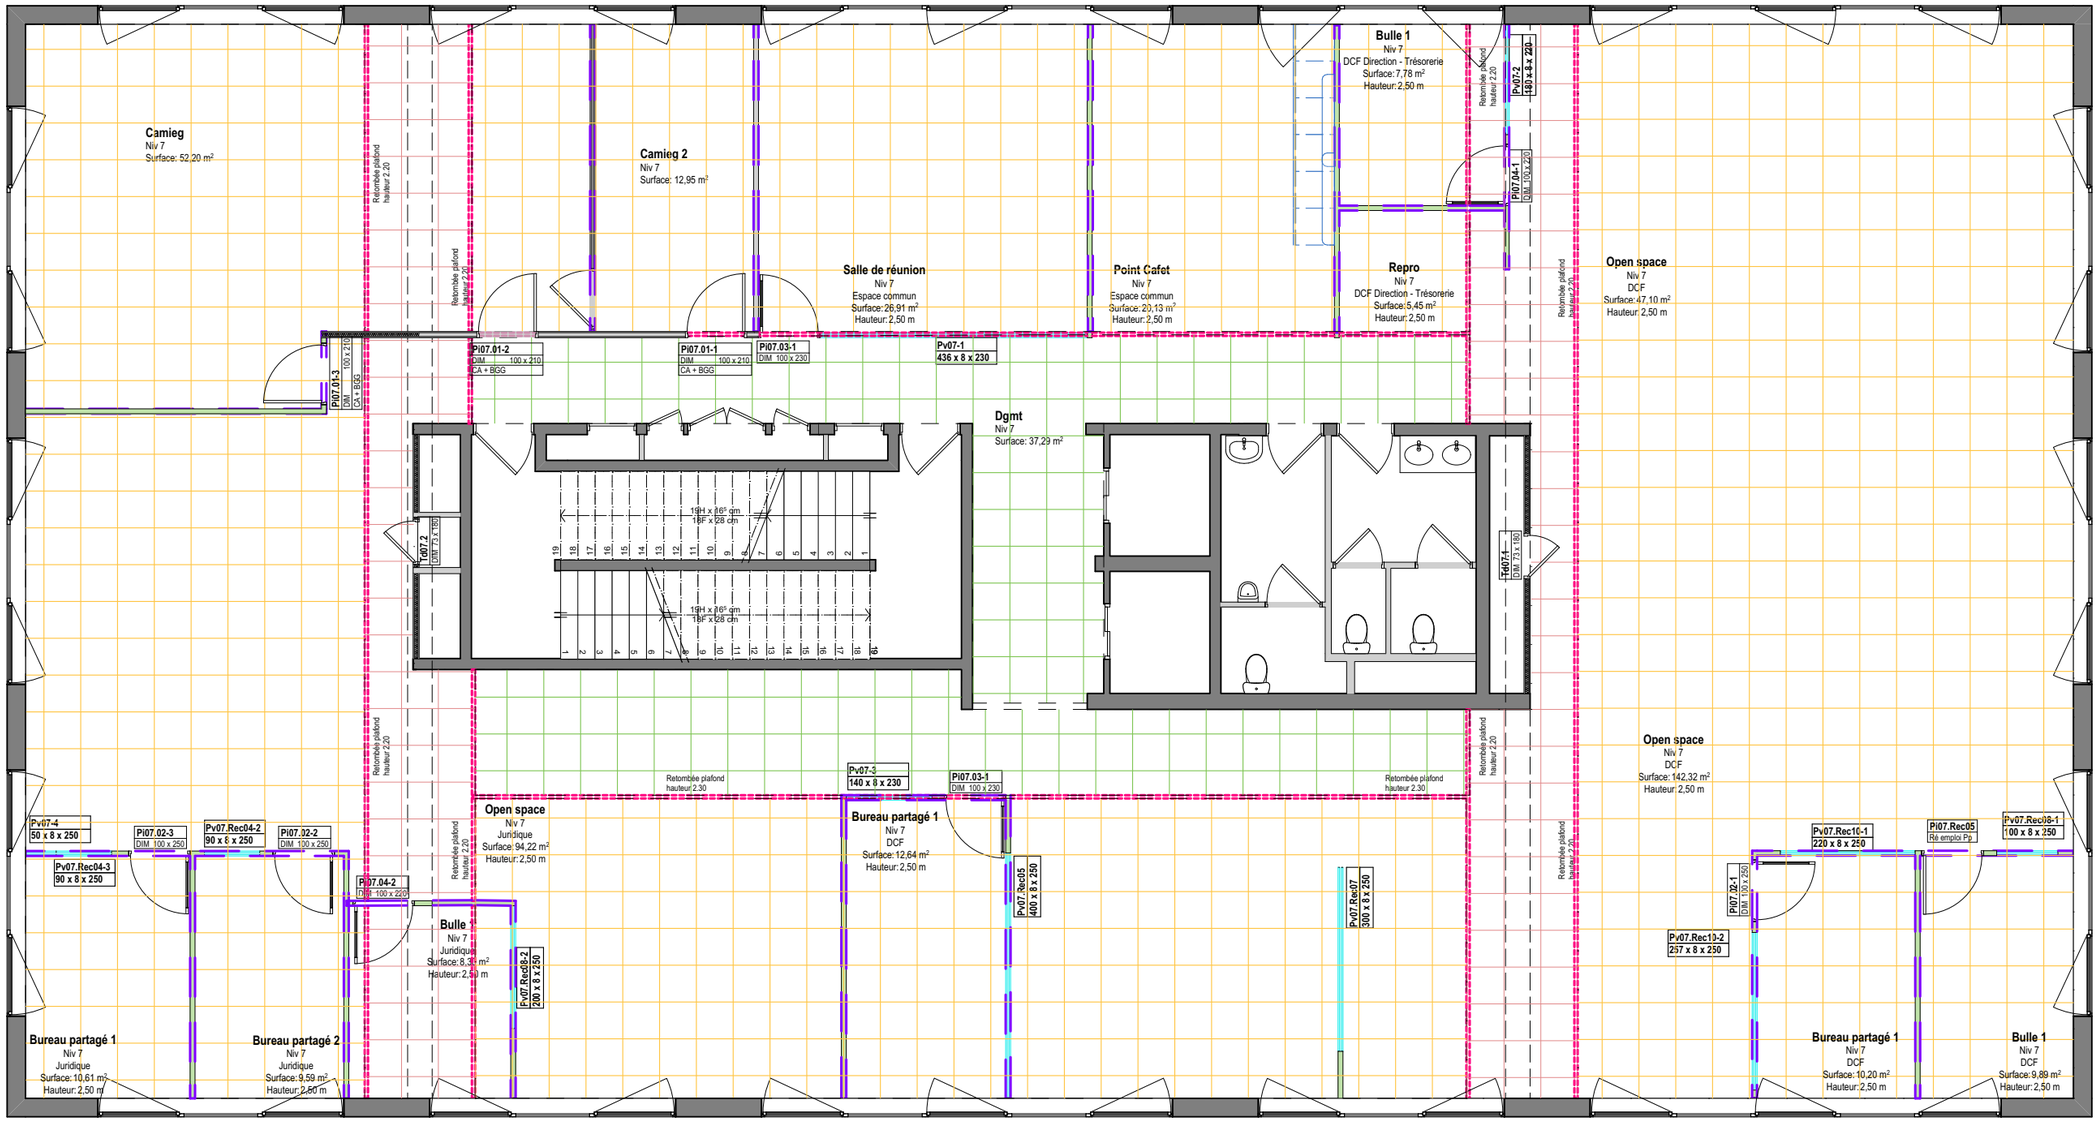

Phase du projet: DCE	Projet: Lill'U Travaux d'aménagement des bureaux URSSAF du Bâtiment de Lille 293 Avenue du Président Hoover Lille 59000	Maîtrise d'ouvrage: **URSSAF Nord Pas de Calais** 293 Avenue du Président Hoover 59000 Lille Tel : 03 27 22 32 60 Mail : franck.elhassan@urssaf.fr			Architecte: **ar&b ARCHITECTES** 20 Place Sebastopol 59000 Lille Tel : 09 54 56 91 93 Mail : contact@arb-architectes.com Projet: 202504
N° de plan: 2.2.3	Titre: Plan des plafonds suspendus - NIVEAU 7	Format: A3	Echelle: 1:100	Date: 30/10/2025	Indice: Ind 0

LEGENDE DES PLAFONDS SUSPENDUS

Plafond en dalles 600x600
Hauteur : 2.50m

Plafond en dalles
600x600 Hauteur : 2.20m

Plafond en dalles
600x600 Hauteur : 2.30m

Joues de plafond
Plâtre

Barrières phonique
en plénum

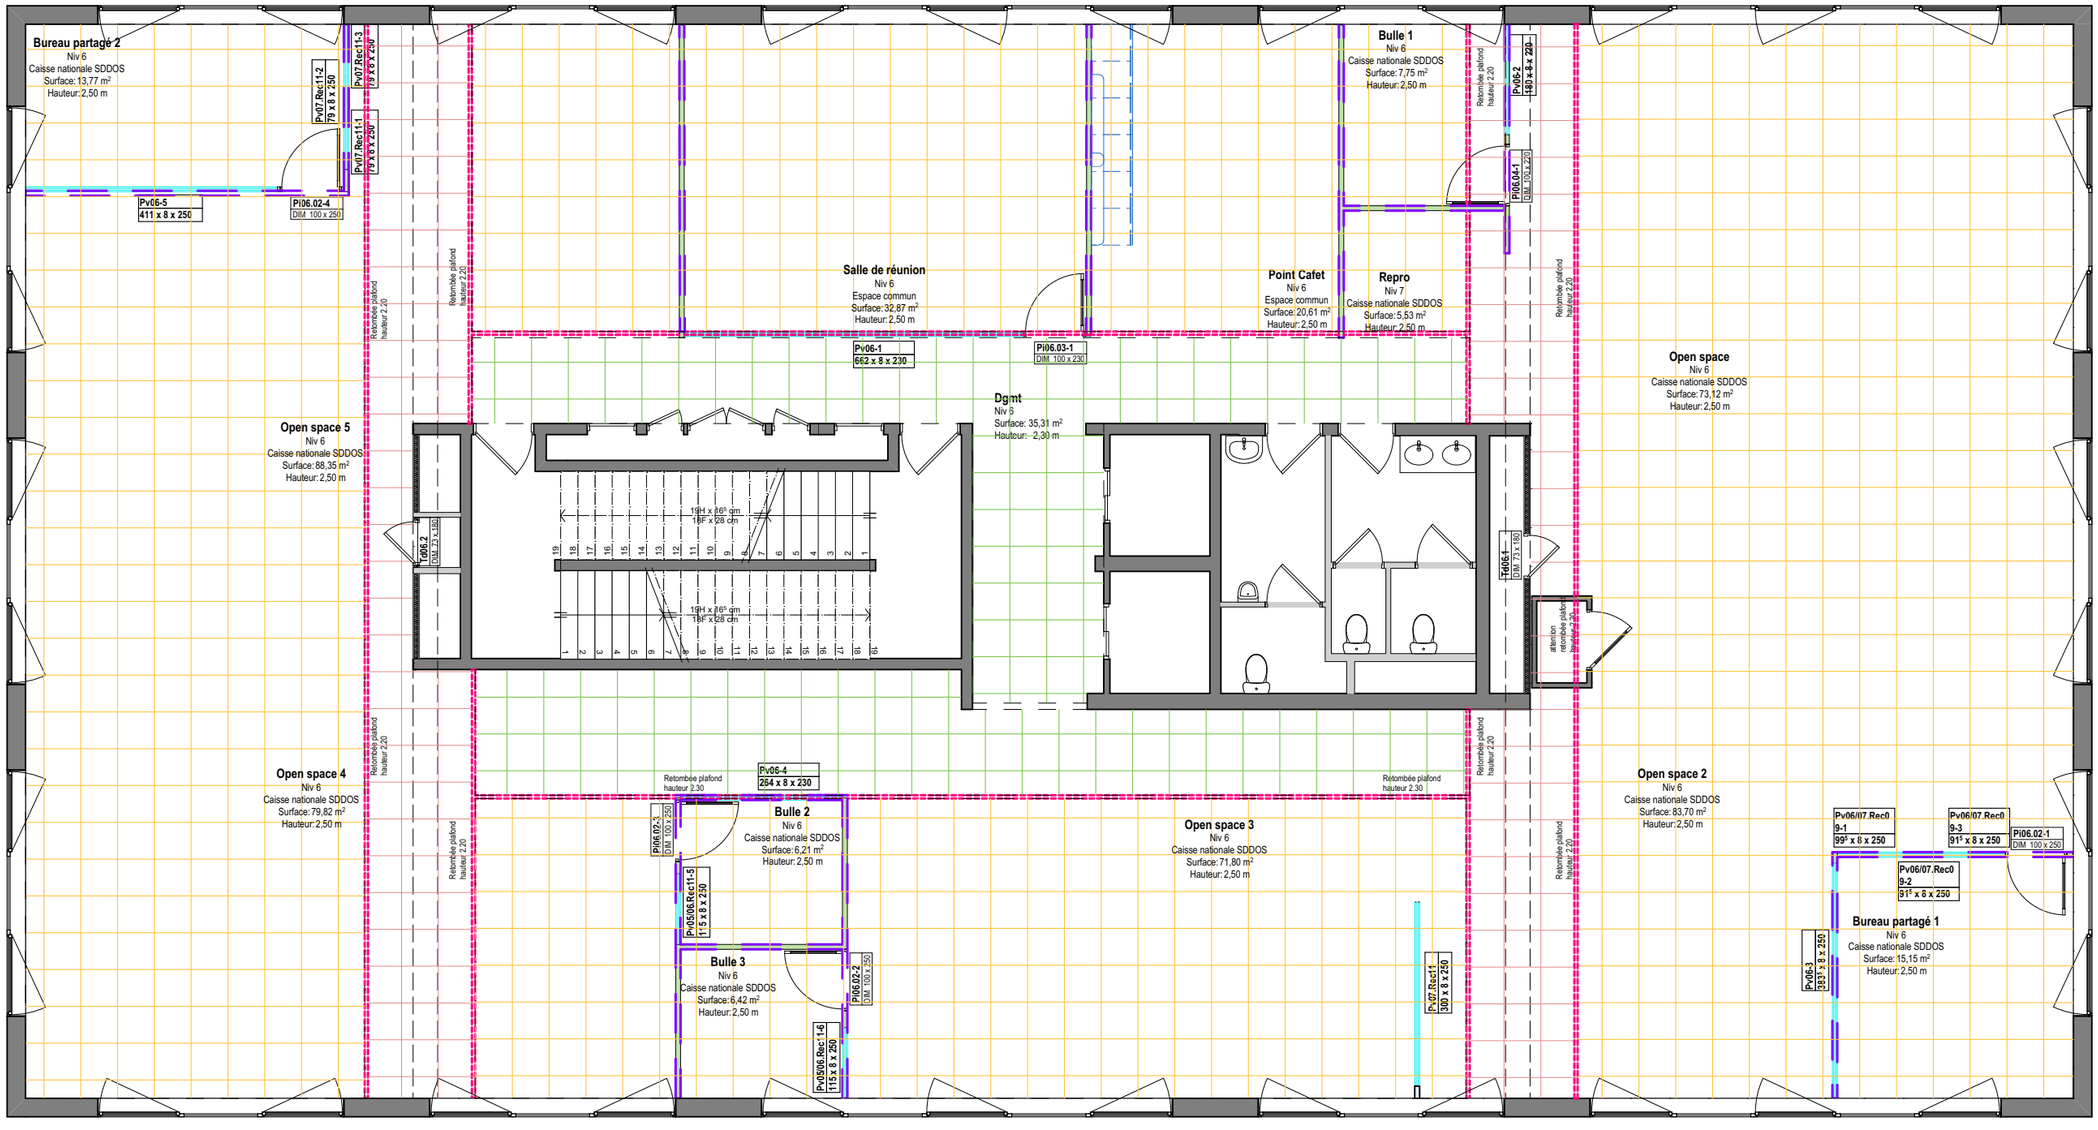

Phase du projet: DCE	Projet: Lill'U Travaux d'aménagement des bureaux URSSAF du Bâtiment de Lille 293 Avenue du Président Hoover Lille 59000	Maîtrise d'ouvrage: **URSSAF Nord Pas de Calais** 293 Avenue du Président Hoover 59000 Lille Tel : 03 27 22 32 60 Mail : franck.elhassan@urssaf.fr			Architecte: **ar&b ARCHITECTES** 20 Place Sebastopol 59000 Lille Tel : 09 54 56 91 93 Mail : contact@arb-architectes.com
N° de plan: 2.2.4	Titre: Plan des plafonds suspendus - NIVEAU 6	Format: A3	Echelle: 1:100	Date: 30/10/2025	Indice: Ind 0

Projet: 202504

LEGENDE DES PLAFONDS SUSPENDUS

Plafond en dalles 600x600
Hauteur : 2.50m

Plafond en dalles
600x600 Hauteur : 2.20m

Plafond en dalles
600x600 Hauteur : 2.30m

Joues de plafond
Plâtre

Barrières phonique
en plénum

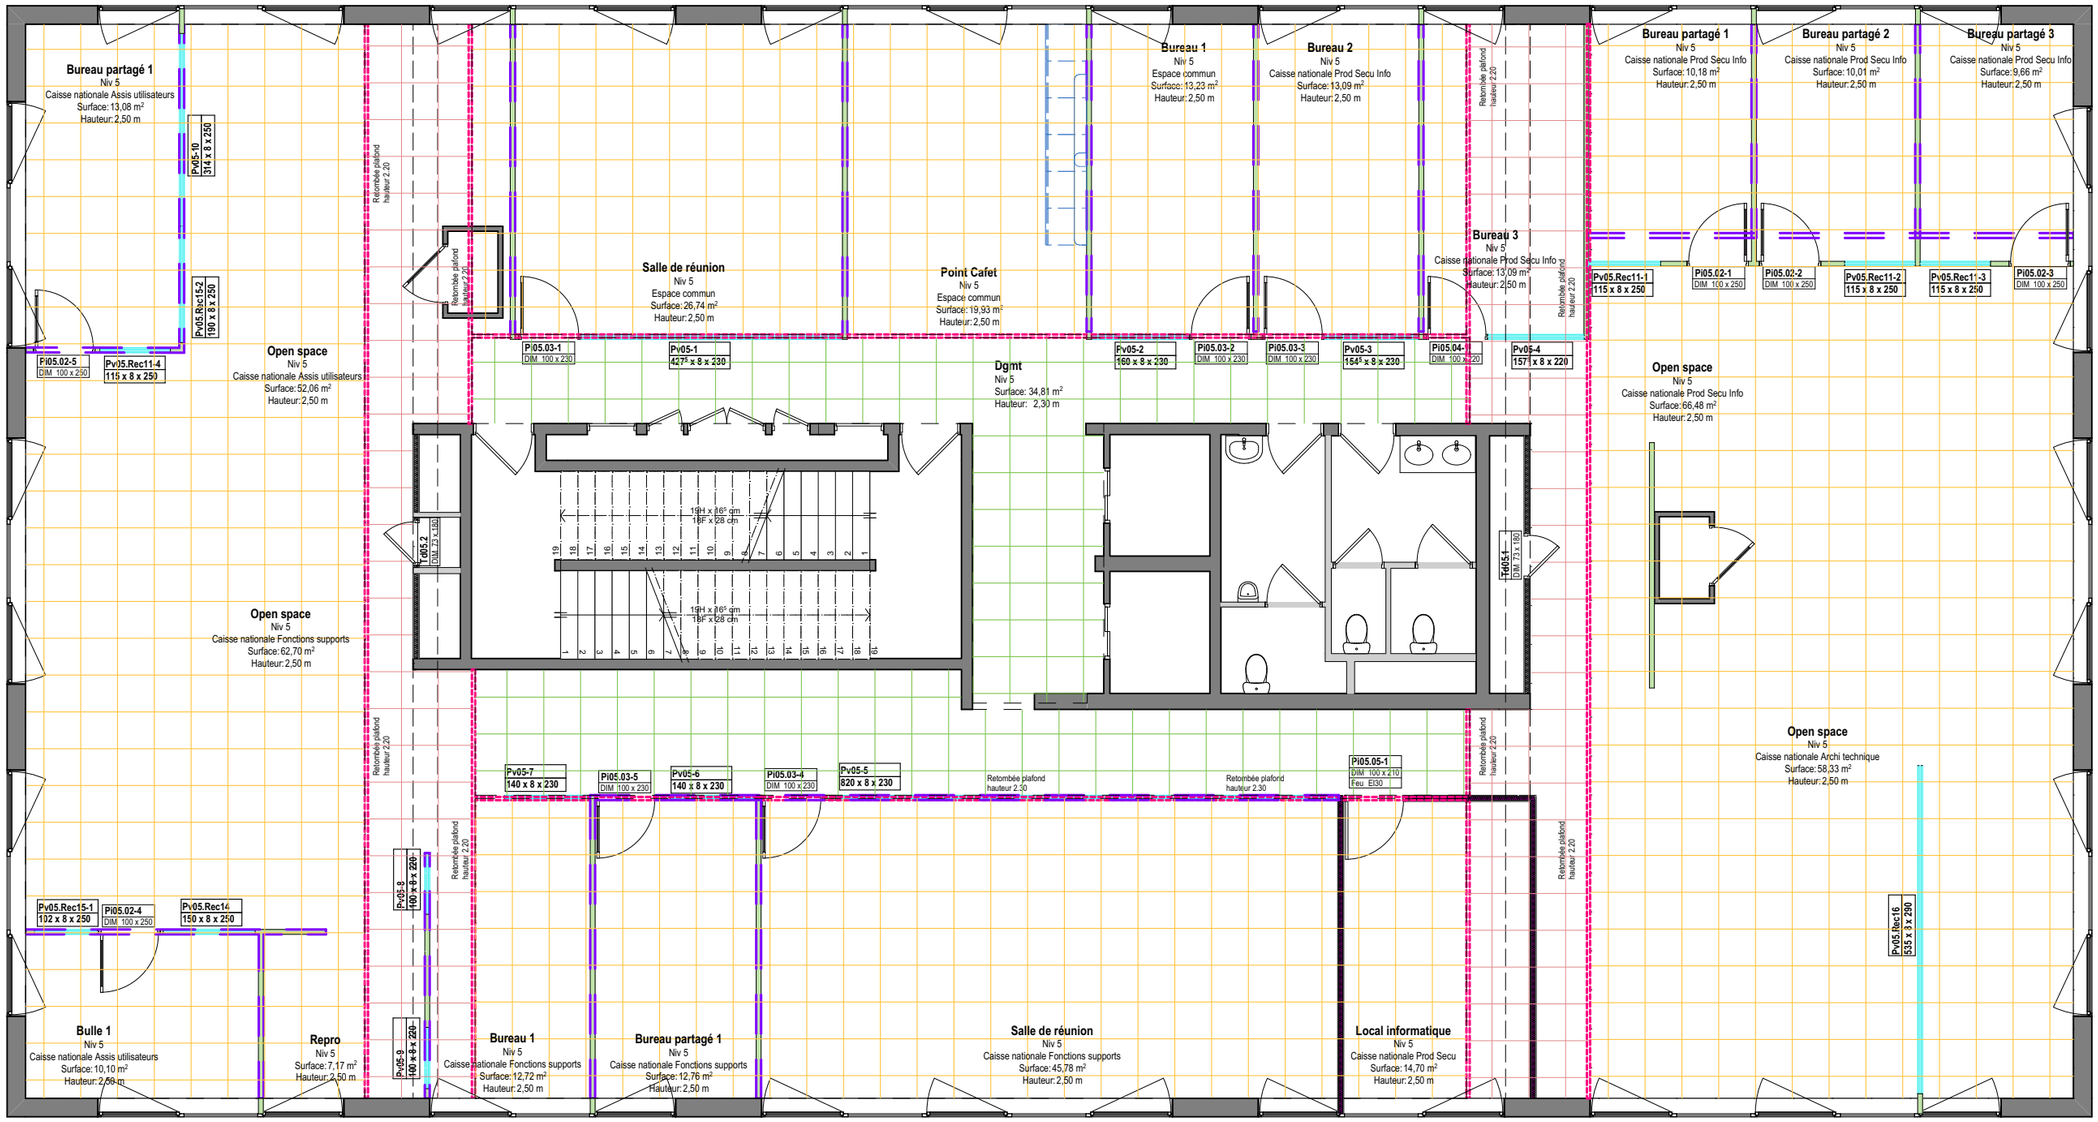

Phase du projet: DCE	Projet: Lill'U Travaux d'aménagement des bureaux URSSAF du Bâtiment de Lille 293 Avenue du Président Hoover Lille 59000	Maîtrise d'ouvrage: **URSSAF Nord Pas de Calais** 293 Avenue du Président Hoover 59000 Lille Tel : 03 27 22 32 60 Mail : franck.elhassan@urssaf.fr			Architecte: **ar&b ARCHITECTES** 20 Place Sebastopol 59000 Lille Tel : 09 54 56 91 93 Mail : contact@arb-architectes.com Projet: 202504
N° de plan: 2.2.5	Titre: Plan des plafonds suspendus - NIVEAU 5	Format: A3	Echelle: 1:100	Date: 30/10/2025	Indice: Ind 0

LEGENDE DES PLAFONDS SUSPENDUS

Plafond en dalles 600x600
Hauteur : 2.50m

Plafond en dalles
600x600 Hauteur : 2.20m

Plafond en dalles
600x600 Hauteur : 2.30m

Joues de plafond
Plâtre

Barrières phonique
en plénum

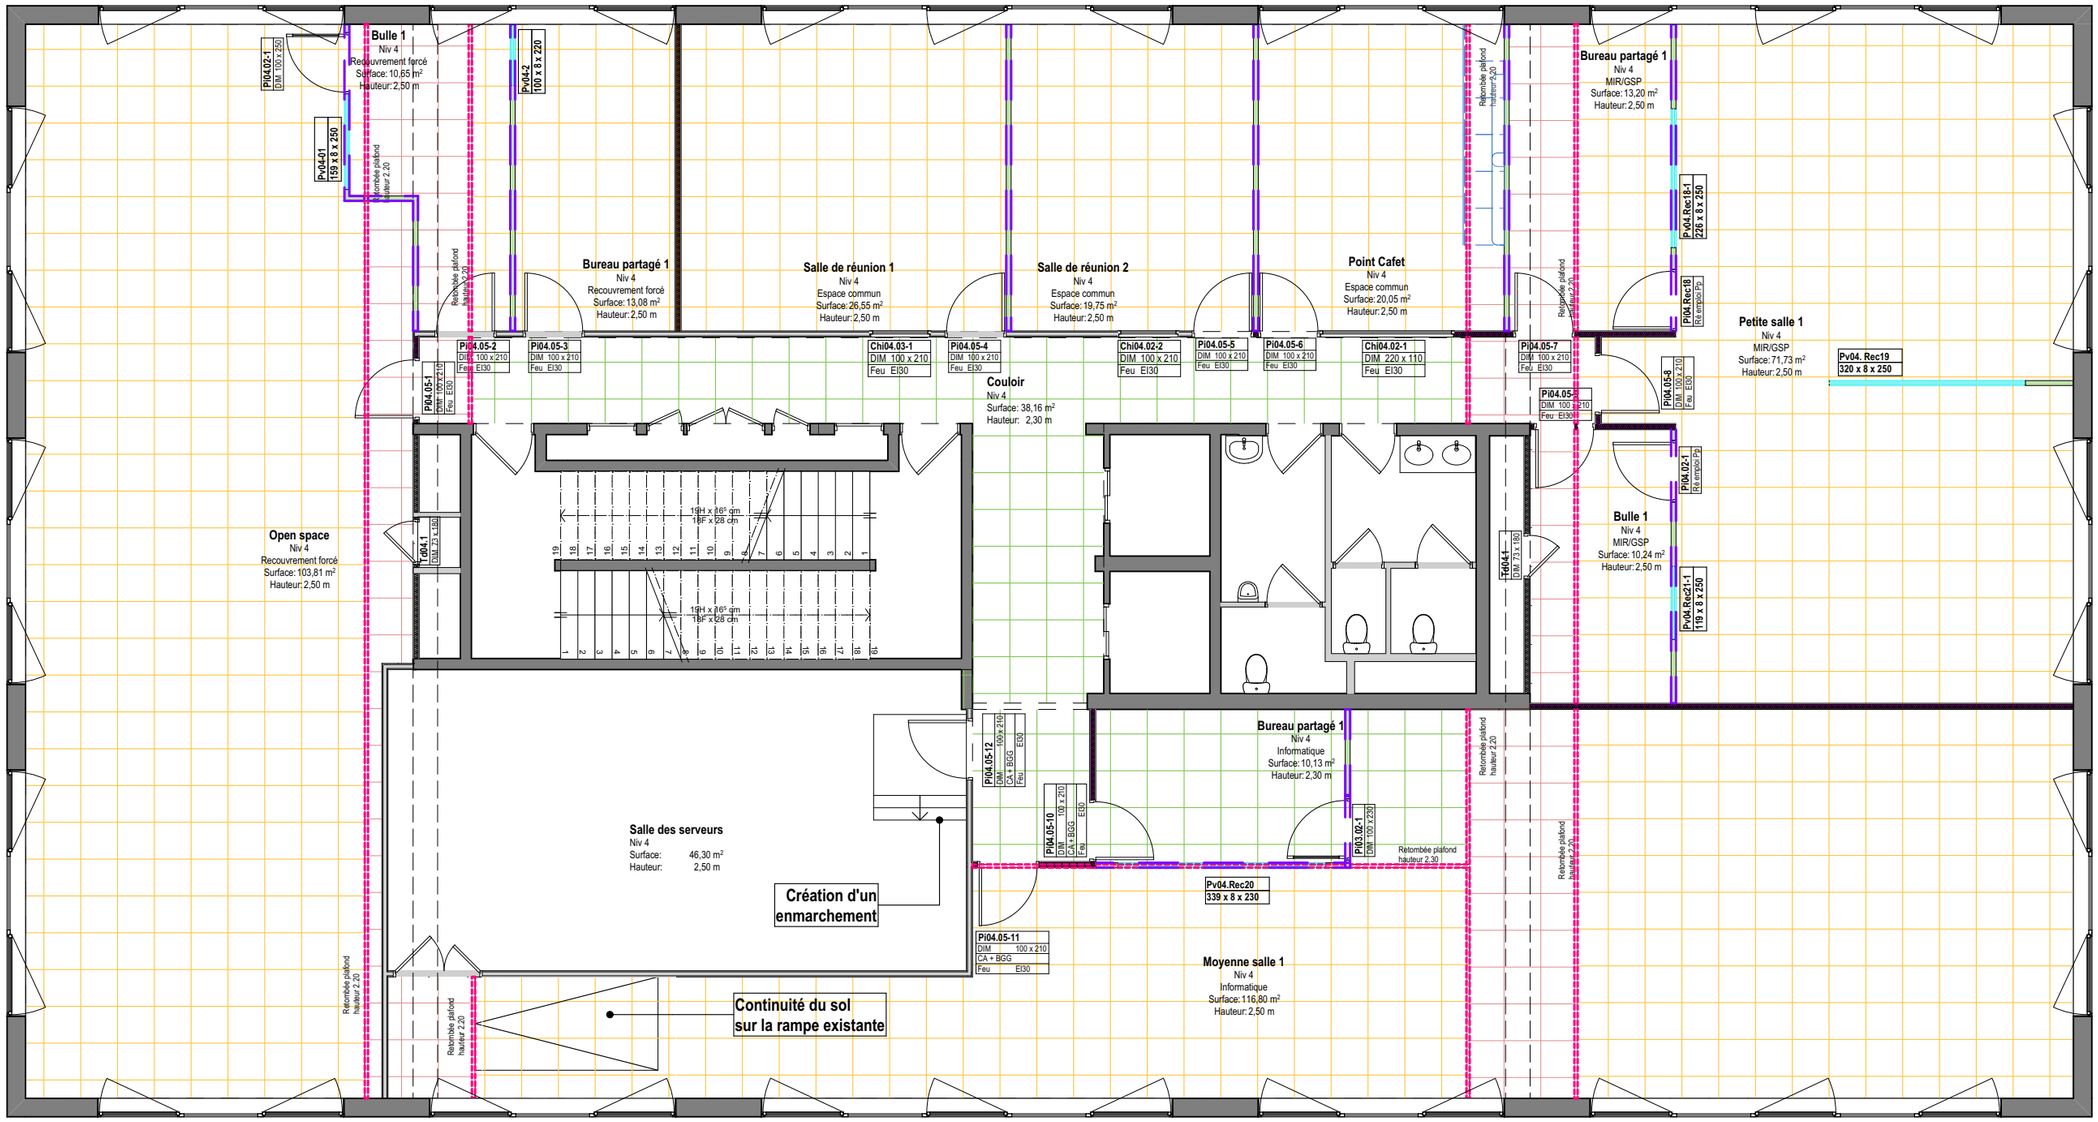

Phase du projet: DCE	Projet: Lill'U Travaux d'aménagement des bureaux URSSAF du Bâtiment de Lille 293 Avenue du Président Hoover Lille 59000	Maîtrise d'ouvrage: **URSSAF Nord Pas de Calais** 293 Avenue du Président Hoover 59000 Lille Tel : 03 27 22 32 60 Mail : franck.elhassan@urssaf.fr	Architecte: **ar&b ARCHITECTES** 20 Place Sebastopol 59000 Lille Tel : 09 54 56 91 93 Mail : contact@arb-architectes.com	Projet: 202504
N° de plan: 2.2.6	Titre: Plan des plafonds suspendus - NIVEAU 4	Format: A3	Echelle: 1:100	Date: 30/10/2025	Indice: Ind 0

LEGENDE DES PLAFONDS SUSPENDUS

- Plafond en dalles 600x600 Hauteur : 2.50m
- Plafond en dalles 600x600 Hauteur : 2.20m
- Plafond en dalles 600x600 Hauteur : 2.30m
- Joues de plafond Plâtre
- Barrières phonique en plénum

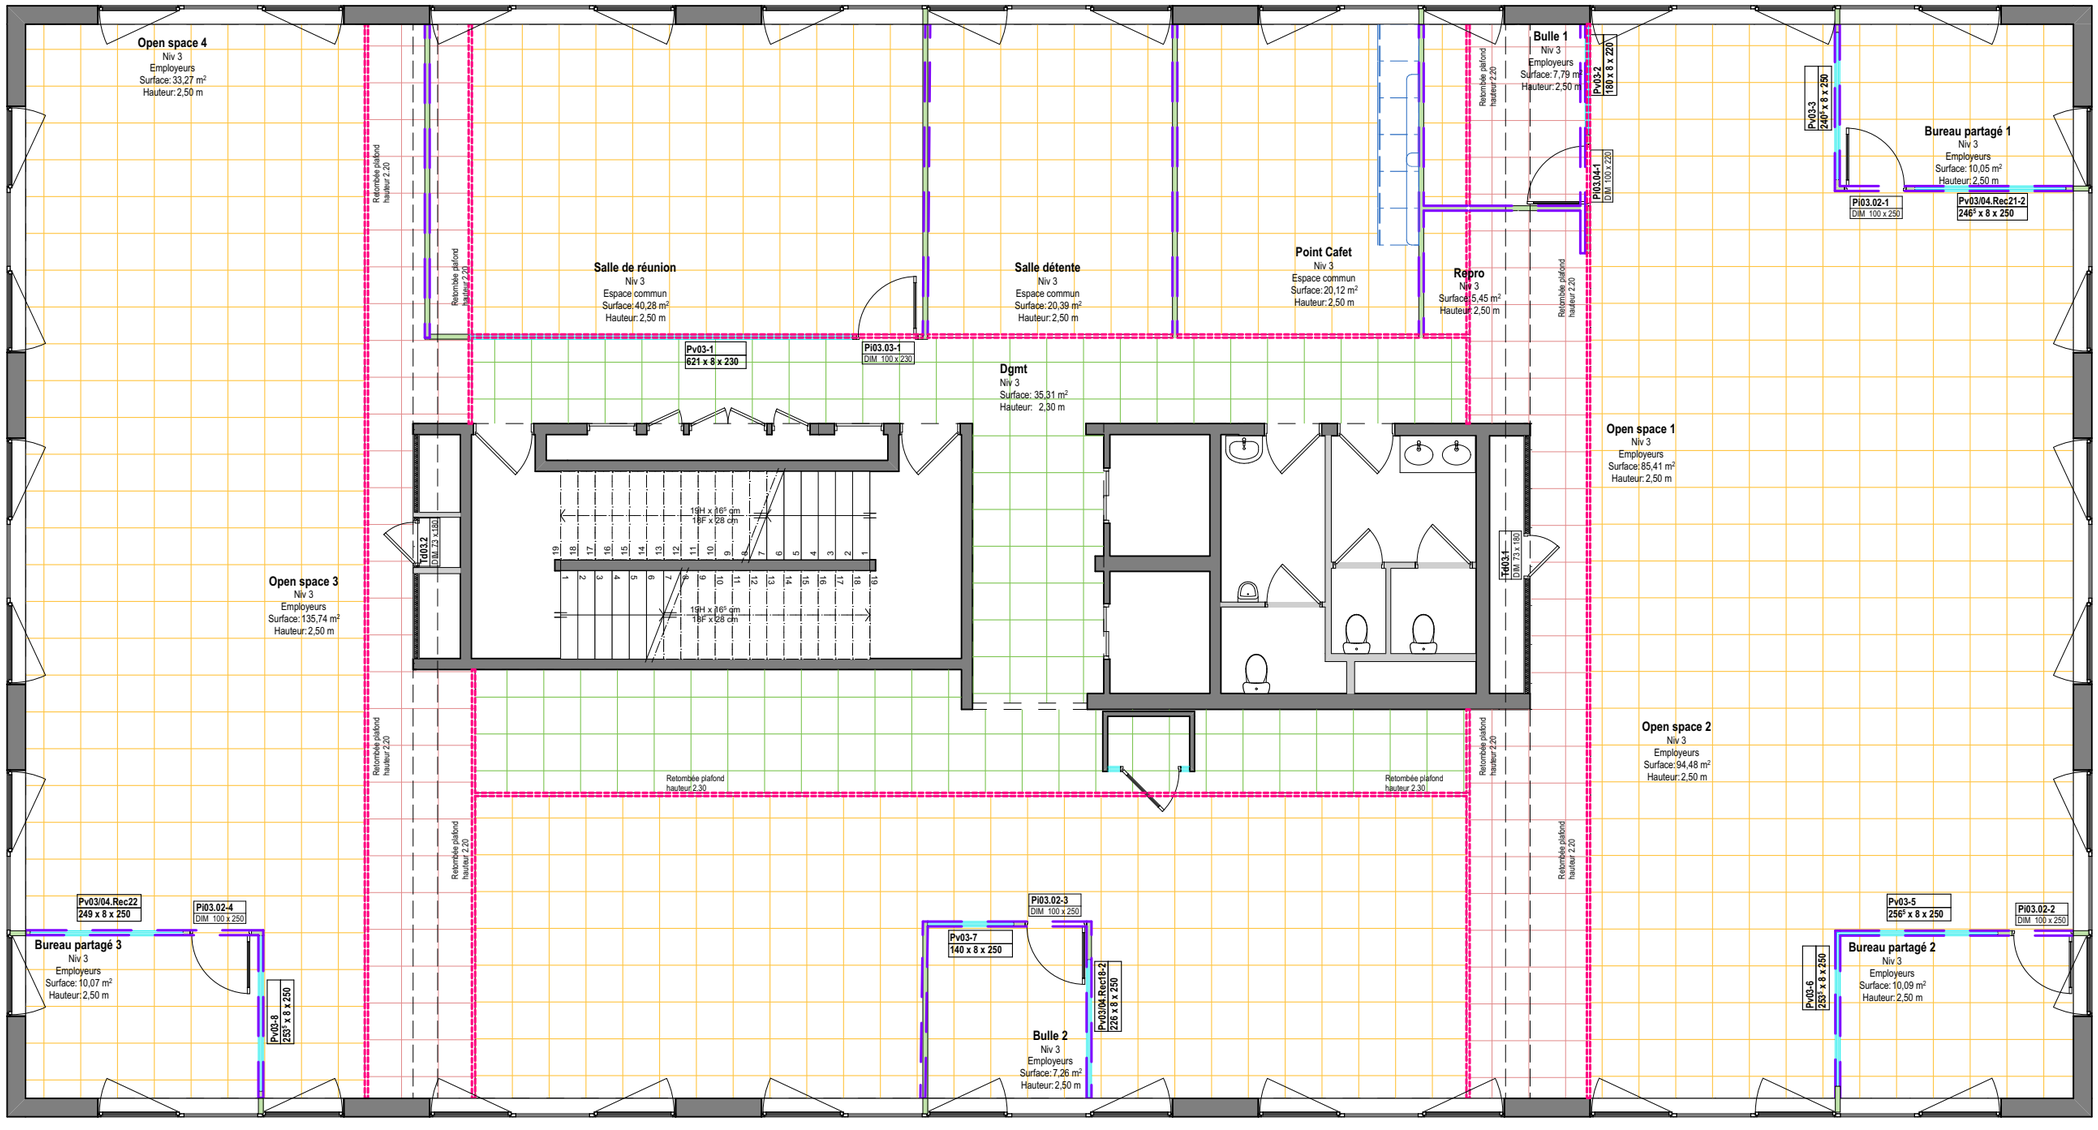

Phase du projet: DCE	Projet: Lill'U Travaux d'aménagement des bureaux URSSAF du Bâtiment de Lille, 293 Avenue du Président Hoover Lille 59000	Maîtrise d'ouvrage: **URSSAF Nord Pas de Calais**, 293 Avenue du Président Hoover 59000 Lille, Tel : 03 27 22 32 60, Mail : franck.elhassan@urssaf.fr	Architecte: **ar&b ARCHITECTES**, 20 Place Sebastopol 59000 Lille, Tel : 09 54 56 91 93, Mail : contact@arb-architectes.com	Projet: 202504
N° de plan: 2.2.7	Titre: Plan des plafonds suspendus - NIVEAU 3	Format: A3	Echelle: 1:100	Date: 30/10/2025 — Indice: Ind 0

LEGENDE DES PLAFONDS SUSPENDUS

- Plafond en dalles 600x600 Hauteur : 2.50m
- Plafond en dalles 600x600 Hauteur : 2.20m
- Plafond en dalles 600x600 Hauteur : 2.30m
- Joues de plafond Plâtre
- Barrières phonique en plénum

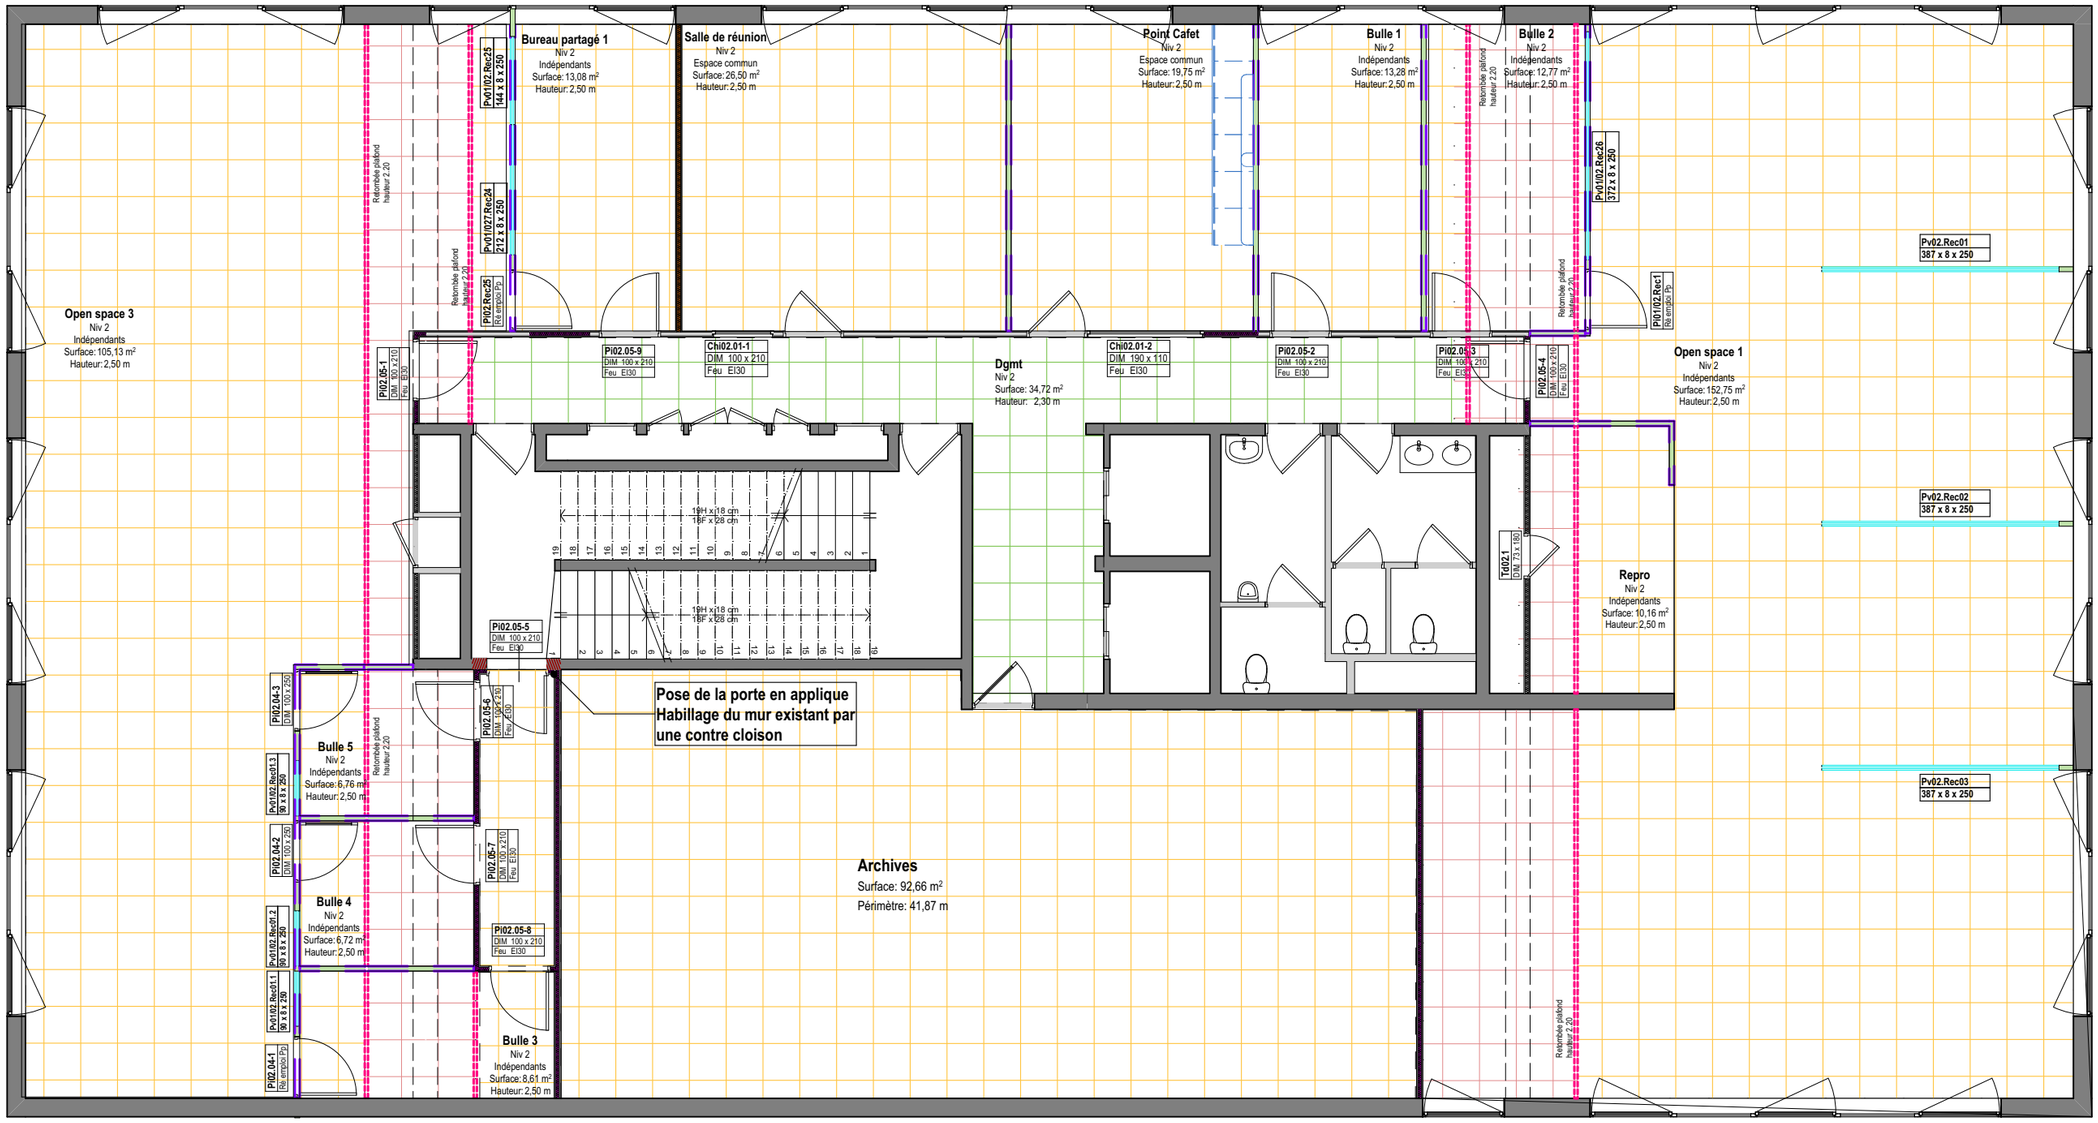

Phase du projet: DCE	Projet: Lill'U Travaux d'aménagement des bureaux URSSAF du Bâtiment de Lille, 293 Avenue du Président Hoover Lille 59000	Maîtrise d'ouvrage: **URSSAF Nord Pas de Calais**, 293 Avenue du Président Hoover 59000 Lille, Tel : 03 27 22 32 60, Mail : franck.elhassan@urssaf.fr			Architecte: **ar&b ARCHITECTES**, 20 Place Sebastopol 59000 Lille, Tel : 09 54 56 91 93, Mail : contact@arb-architectes.com — Projet: 202504
N° de plan: 2.2.8	Titre: Plan des plafonds suspendus - NIVEAU 2	Format: A3	Echelle: 1:100	Date: 30/10/2025	Indice: Ind 0

LEGENDE DES PLAFONDS SUSPENDUS

- Plafond en dalles 600x600 Hauteur : 2.50m
- Plafond en dalles 600x600 Hauteur : 2.20m
- Plafond en dalles 600x600 Hauteur : 2.30m
- Joues de plafond Plâtre
- Barrières phonique en plénum

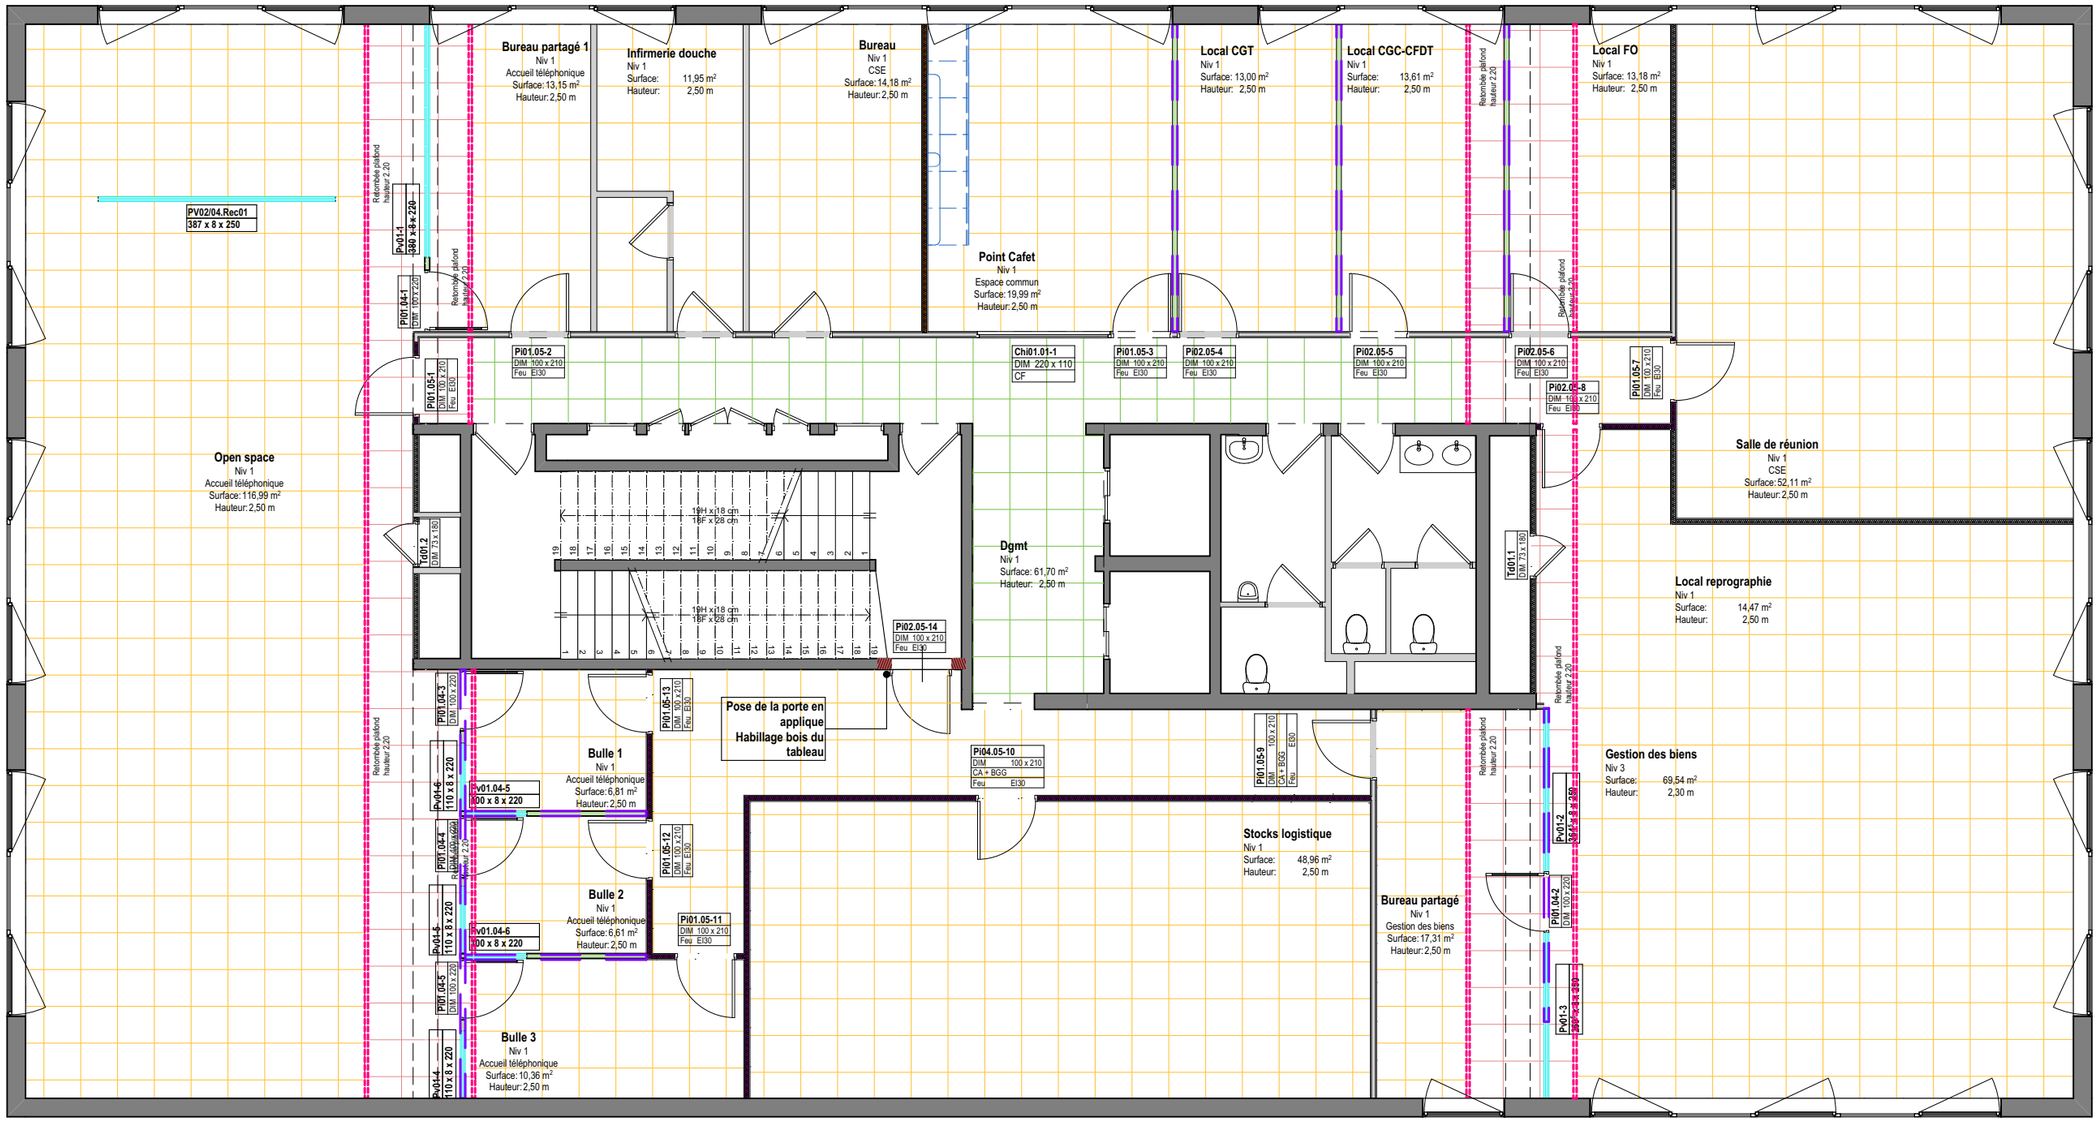

Phase du projet: DCE	Projet: Lill'U Travaux d'aménagement des bureaux URSSAF du Bâtiment de Lille, 293 Avenue du Président Hoover Lille 59000	Maîtrise d'ouvrage: **URSSAF Nord Pas de Calais**, 293 Avenue du Président Hoover 59000 Lille, Tel : 03 27 22 32 60, Mail : franck.elhassan@urssaf.fr	Architecte: **ar&b ARCHITECTES**, 20 Place Sebastopol 59000 Lille, Tel : 09 54 56 91 93, Mail : contact@arb-architectes.com	Projet: 202504	
N° de plan: 2.2.9	Titre: Plan des plafonds suspendus - NIVEAU 1	Format: A3	Echelle: 1:100	Date: 30/10/2025	Indice: Ind 0

LEGENDE DES PLAFONDS SUSPENDUS

Plafond en dalles 600x600
Hauteur : 2.50m

Plafond en cassette métalliqe 600x600
Hauteur : identique à l'existant

Plafond en plaque de platre existant
A conserver

Plafond en plaque de platre projet
Hauteur : identique à l'existant

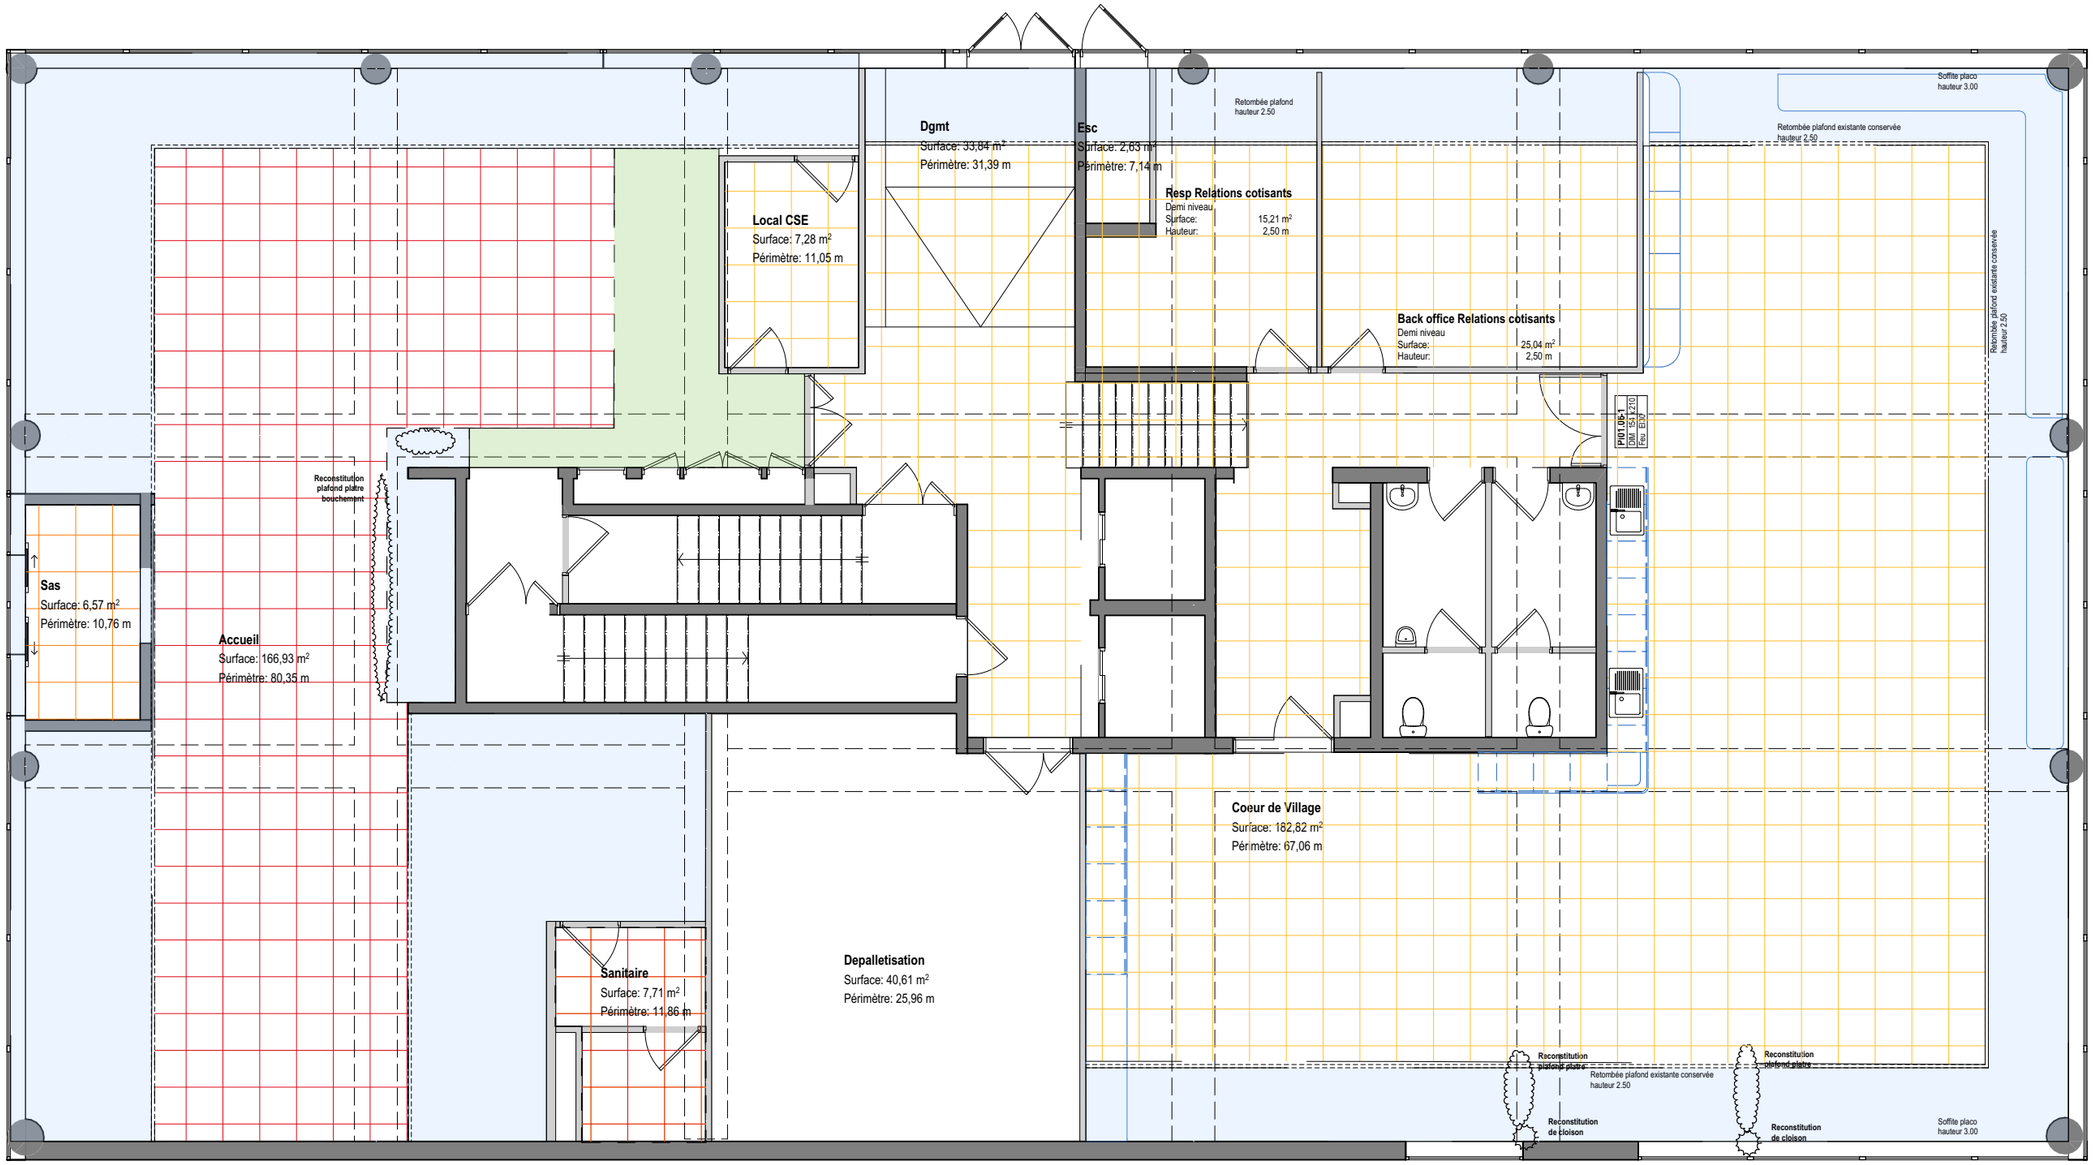

Phase du projet: DCE	Projet: Lill'U Travaux d'aménagement des bureaux URSSAF du Bâtiment de Lille 293 Avenue du Président Hoover Lille 59000	Maîtrise d'ouvrage: **URSSAF Nord Pas de Calais** 293 Avenue du Président Hoover 59000 Lille Tel : 03 27 22 32 60 Mail : franck.elhassan@urssaf.fr			Architecte: **ar&b ARCHITECTES** 20 Place Sebastopol 59000 Lille Tel : 09 54 56 91 93 Mail : contact@arb-architectes.com
N° de plan: 2.2.10	Titre: Plan des plafonds suspendus - REZ DE CHAUSSEE	Format: A3	Echelle: 1:100	Date: 30/10/2025	Indice: Ind 0

Projet: 202504