



DCE
Carnet de plans - Finitions intérieures

Lill'U Travaux d'aménagement des bureaux
URSSAF du Bâtiment de Lille



Revêtement de sol							
Légendes	Réf.	Marque	Gamme	Modèle	Classement	Localisation	Coloris
SO.01	Sol 01	TARKETT DESSO	ID SQUARE PLOMBANT	Cement Light Grey		RDC Cœur de village / point copie	Gris-vert
SO.02	Sol 02	FORBO	ALLURA DECIBEL	Fog Slabstone		RDC Cœur de village	Gris
SO.03	Sol 03	FORBO	ALLURA FLEX	Sand Cement		Point café d'étage	Sable
SO.04	Sol 04	TARKETT DESSO	ID SQUARE PLOMBANT	Citizen Oak Natural – 24593088		Salle de repos	Effet bois
SO.05	Sol 05	FORBO	ALLURA DECIBEL	Smoke smooth oak – 5301		Revêtement bureaux	Effet bois gris
SO.06	Sol 06	FORBO	ALLURA DECIBEL	Sage green ask – 9718AD7		Insert bull et sdr	Effet bois vert
SO.07	Sol 07	FORBO	ALLURA DECIBEL	Deep blue ash – 9717AD7		Insert B1 et table projet/management	Effet bois bleu

Revêtement muraux							
Légendes	Réf.	Marque	Gamme	Modèle	Classement	Localisation	Coloris
PM.01	Peinture murale 01	SIKKENS		F6.08.75			Beige
PM.02	Peinture murale 02	SIKKENS		Blanc pur			Blanc
PM.03	Peinture murale 03	SIKKENS		F6.07.82			Beige moyen
PM.04	Peinture murale 04	SIKKENS		F3.11.77			Beige foncé
PM.05	Peinture murale 05	SIKKENS		N1.06.61		RDC Hall collaborateur + Cœur de village	Bleu vert
PM.06	Peinture murale 06	SIKKENS		K5.25.35		Paliers	Vert
PP.01	Papier peint 01	KAM&LEON	Fresque murale design architectural			RDC Cœur de village	
CM.01	Carrelage	LEROY MERLIN	Carrelage mural naturel	I.32 x L62.5 cm Galbe		RDC Cœur de village	
RM.01	Revêtement mural	TEXDECOR	SlimWall Lines	Tasseaux 0244 / Support 1201		RDC Cœur de village / Point café	
RM.02	Revêtement mural	TEXDECOR	SlimWall Lines	Tasseaux 0576 / Support 1202		Bulle	
RM.03	Ecrimur verre affleurant	Formica	Magnetic marker board	M3091 Crystal White		Bulle	Ecrimur blanc
VT.01	Vitrophanie 01			Graphisme dessiné		Bulles et B1	
VT.02	Vitrophanie 02			Depou de condensation en sousassement des agencements tablettes haute en facade		RDC Cœur de village	

Revêtement muraux : agencement et cloisons							
Légendes	Réf.	Marque	Gamme	Modèle	Classement	Localisation	Coloris
ST.01	Stratifié type 01	UNLIN	Mushroom				Beige
ST.02	Stratifié type 02	EGGER	Blanc premium	W1000		Tous niveaux	Blanc
ST.03	Stratifié type 03	EGGER	Chêne sauvage naturel	H1318 ST10		RDC Cœur de village + Point café	Chêne
ST.04	Stratifié type 04	EGGER	Vert Fjord	U636 ST9		RDC Cœur de village	Bleu vert
ST.05	Stratifié type 05	EGGER	Vert Agave	U645 ST9		Point café	Vert

Laquages							
Légendes	Réf.	Marque	Gamme	Modèle	Classement	Localisation	Coloris
RA.01	RAL	RAL K7 Classic	Staubgrau	7037			

Agencements							
Légendes	Réf.	Marque	Gamme	Modèle	Classement	Localisation	Coloris
TI.01	Tissus type 01	GABRIEL	Confort+	8580-0034		Coeur de Village	Beige

Phase du projet	Projet	Maîtrise d'ouvrage		Architecte		Projet
DCE	Lill'U Travaux d'aménagement des bureaux URSSAF du Bâtiment de Lille 293 Avenue du Président Hoover Lille 59000	URSSAF Nord Pas de Calais 293 Avenue du Président Hoover 59000 Lille		ar&b ARCHITECTES 20 Place Sebastopol 59000 Lille		202504
		Tel : 03 27 22 32 60 Mail : franck.elhassan@urssaf.fr		Tel : 09 54 56 91 93 Mail : contact@arb-architectes.com		
N° de plan	Titre	Format	Echelle	Date	Indice	
2.4.2	Liste des finitions intérieures	A3	1:0,77	30/10/2025	Ind 0	

LEGENDE DES REVÊTEMENTS MURAUX

RM.01

Tasseaux 0244

RM.02

Tasseaux 0576

RM.03

Magnetic board

PP.01

Papier peint design

PM.01

Peinture beige 1

PM.02

Peinture blanc

PM.03

Peinture beige 2

PM.04

Peinture beige 3

PM.05

Peinture vert-gris

PM.06

Peinture vert

VT.01

Graphisme

VT.02

Dépoli

ST.01

Stratifié beige

ST.02

Stratifié blanc

ST.03


Stratifié chêne

ST.04

Stratifié gris

ST.05

Stratifié vert

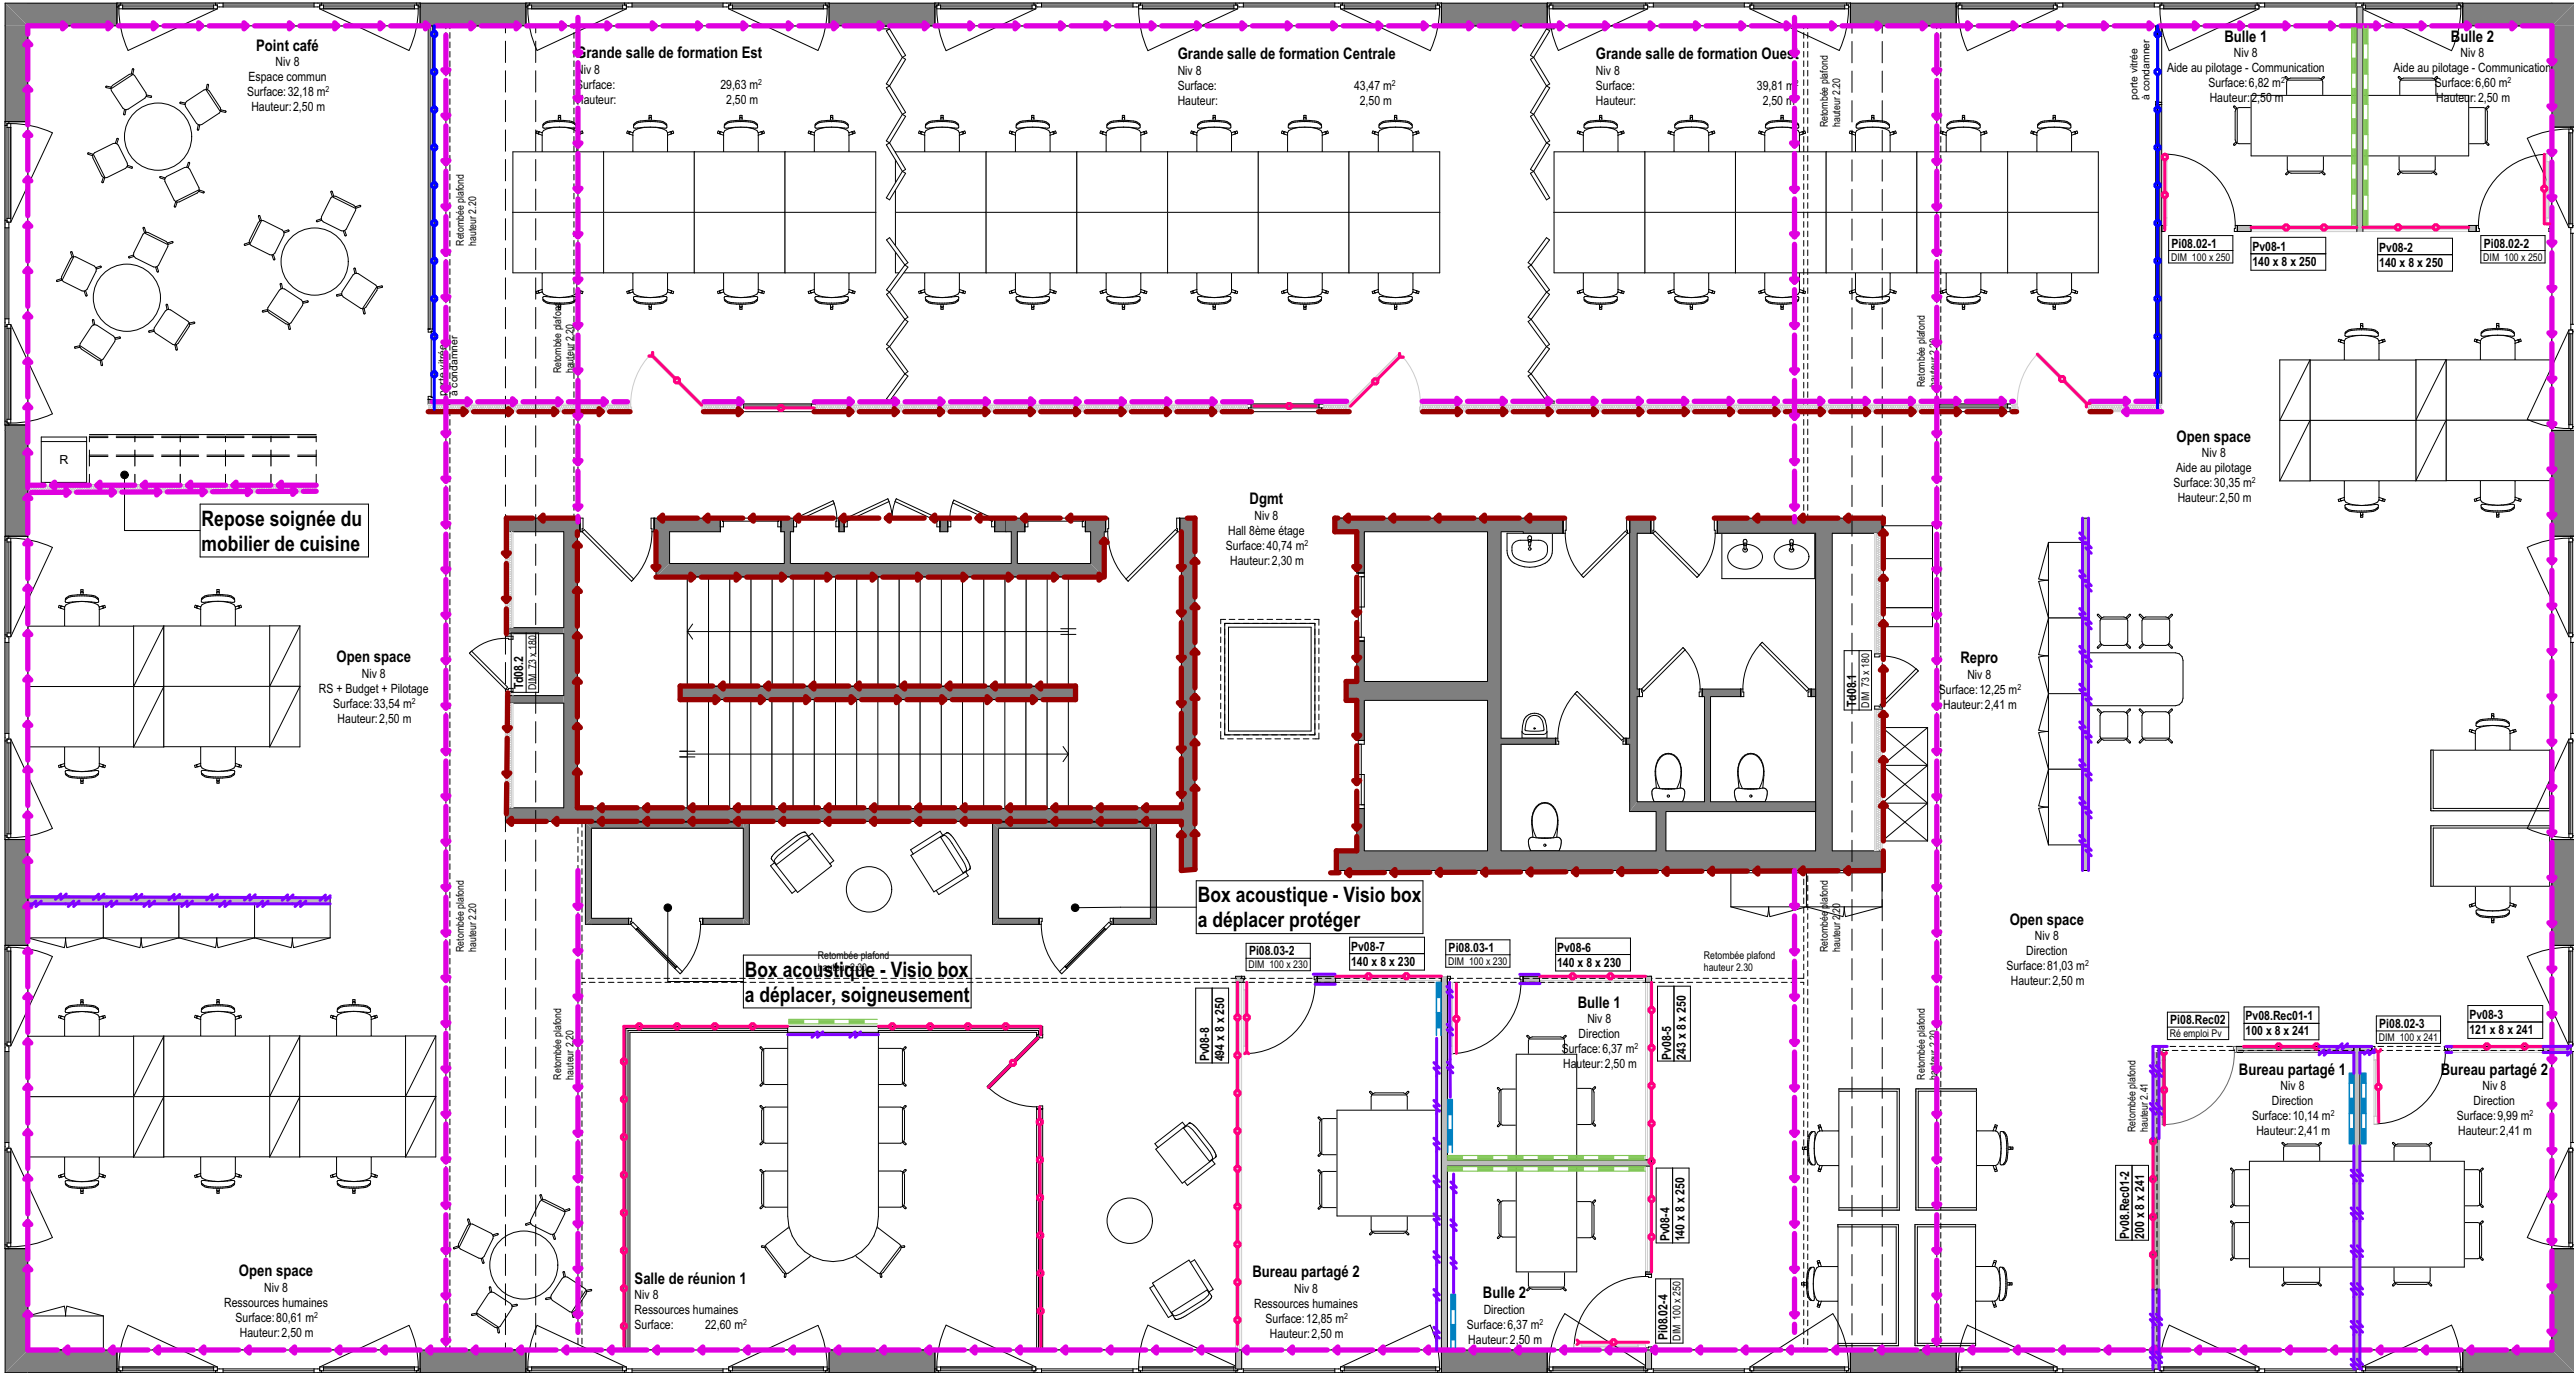

<u>Phase du projet</u>	<u>Projet</u> Lill'U Travaux d'aménagement des bureaux URSSAF du Bâtiment de Lille 293 Avenue du Président Hoover Lille 59000	<u>Maîtrise d'ouvrage</u> URSSAF Nord Pas de Calais 293 Avenue du Président Hoover 59000 Lille Tel : 03 27 22 32 60 Mail : franck.elhassan@urssaf.fr				<u>Architecte</u> ar&b ARCHITECTES 20 Place Sebastopol 59000 Lille Tel : 09 54 56 91 93 Mail : contact@arb-architectes.com	<u>Projet</u> 202504
<u>N° de plan</u>	<u>Titre</u> Plan de finitions intérieures - NIVEAU 8	<u>Format</u> A3	<u>Echelle</u> 1:100	<u>Date</u> 30/10/2025	<u>Indice</u> Ind 0		
2.4.3							

LEGENDE DES REVÊTEMENTS MURAUX

RM.01

Tasseaux 0244

RM.02

Tasseaux 0576

RM.03

Magnetic board

PP.01

Papier peint design

PM.01

Peinture beige 1

PM.03

Peinture beige 2

PM.02

Peinture blanc

PM.04

Peinture beige 3

PM.05

Peinture vert-gris

PM.06

Peinture vert

VT.01

Graphisme

VT.02

Dépoli

ST.01

Stratifié beige

ST.02

Stratifié blanc

ST.03


Stratifié chêne

ST.04

Stratifié gris

ST.05

Stratifié vert

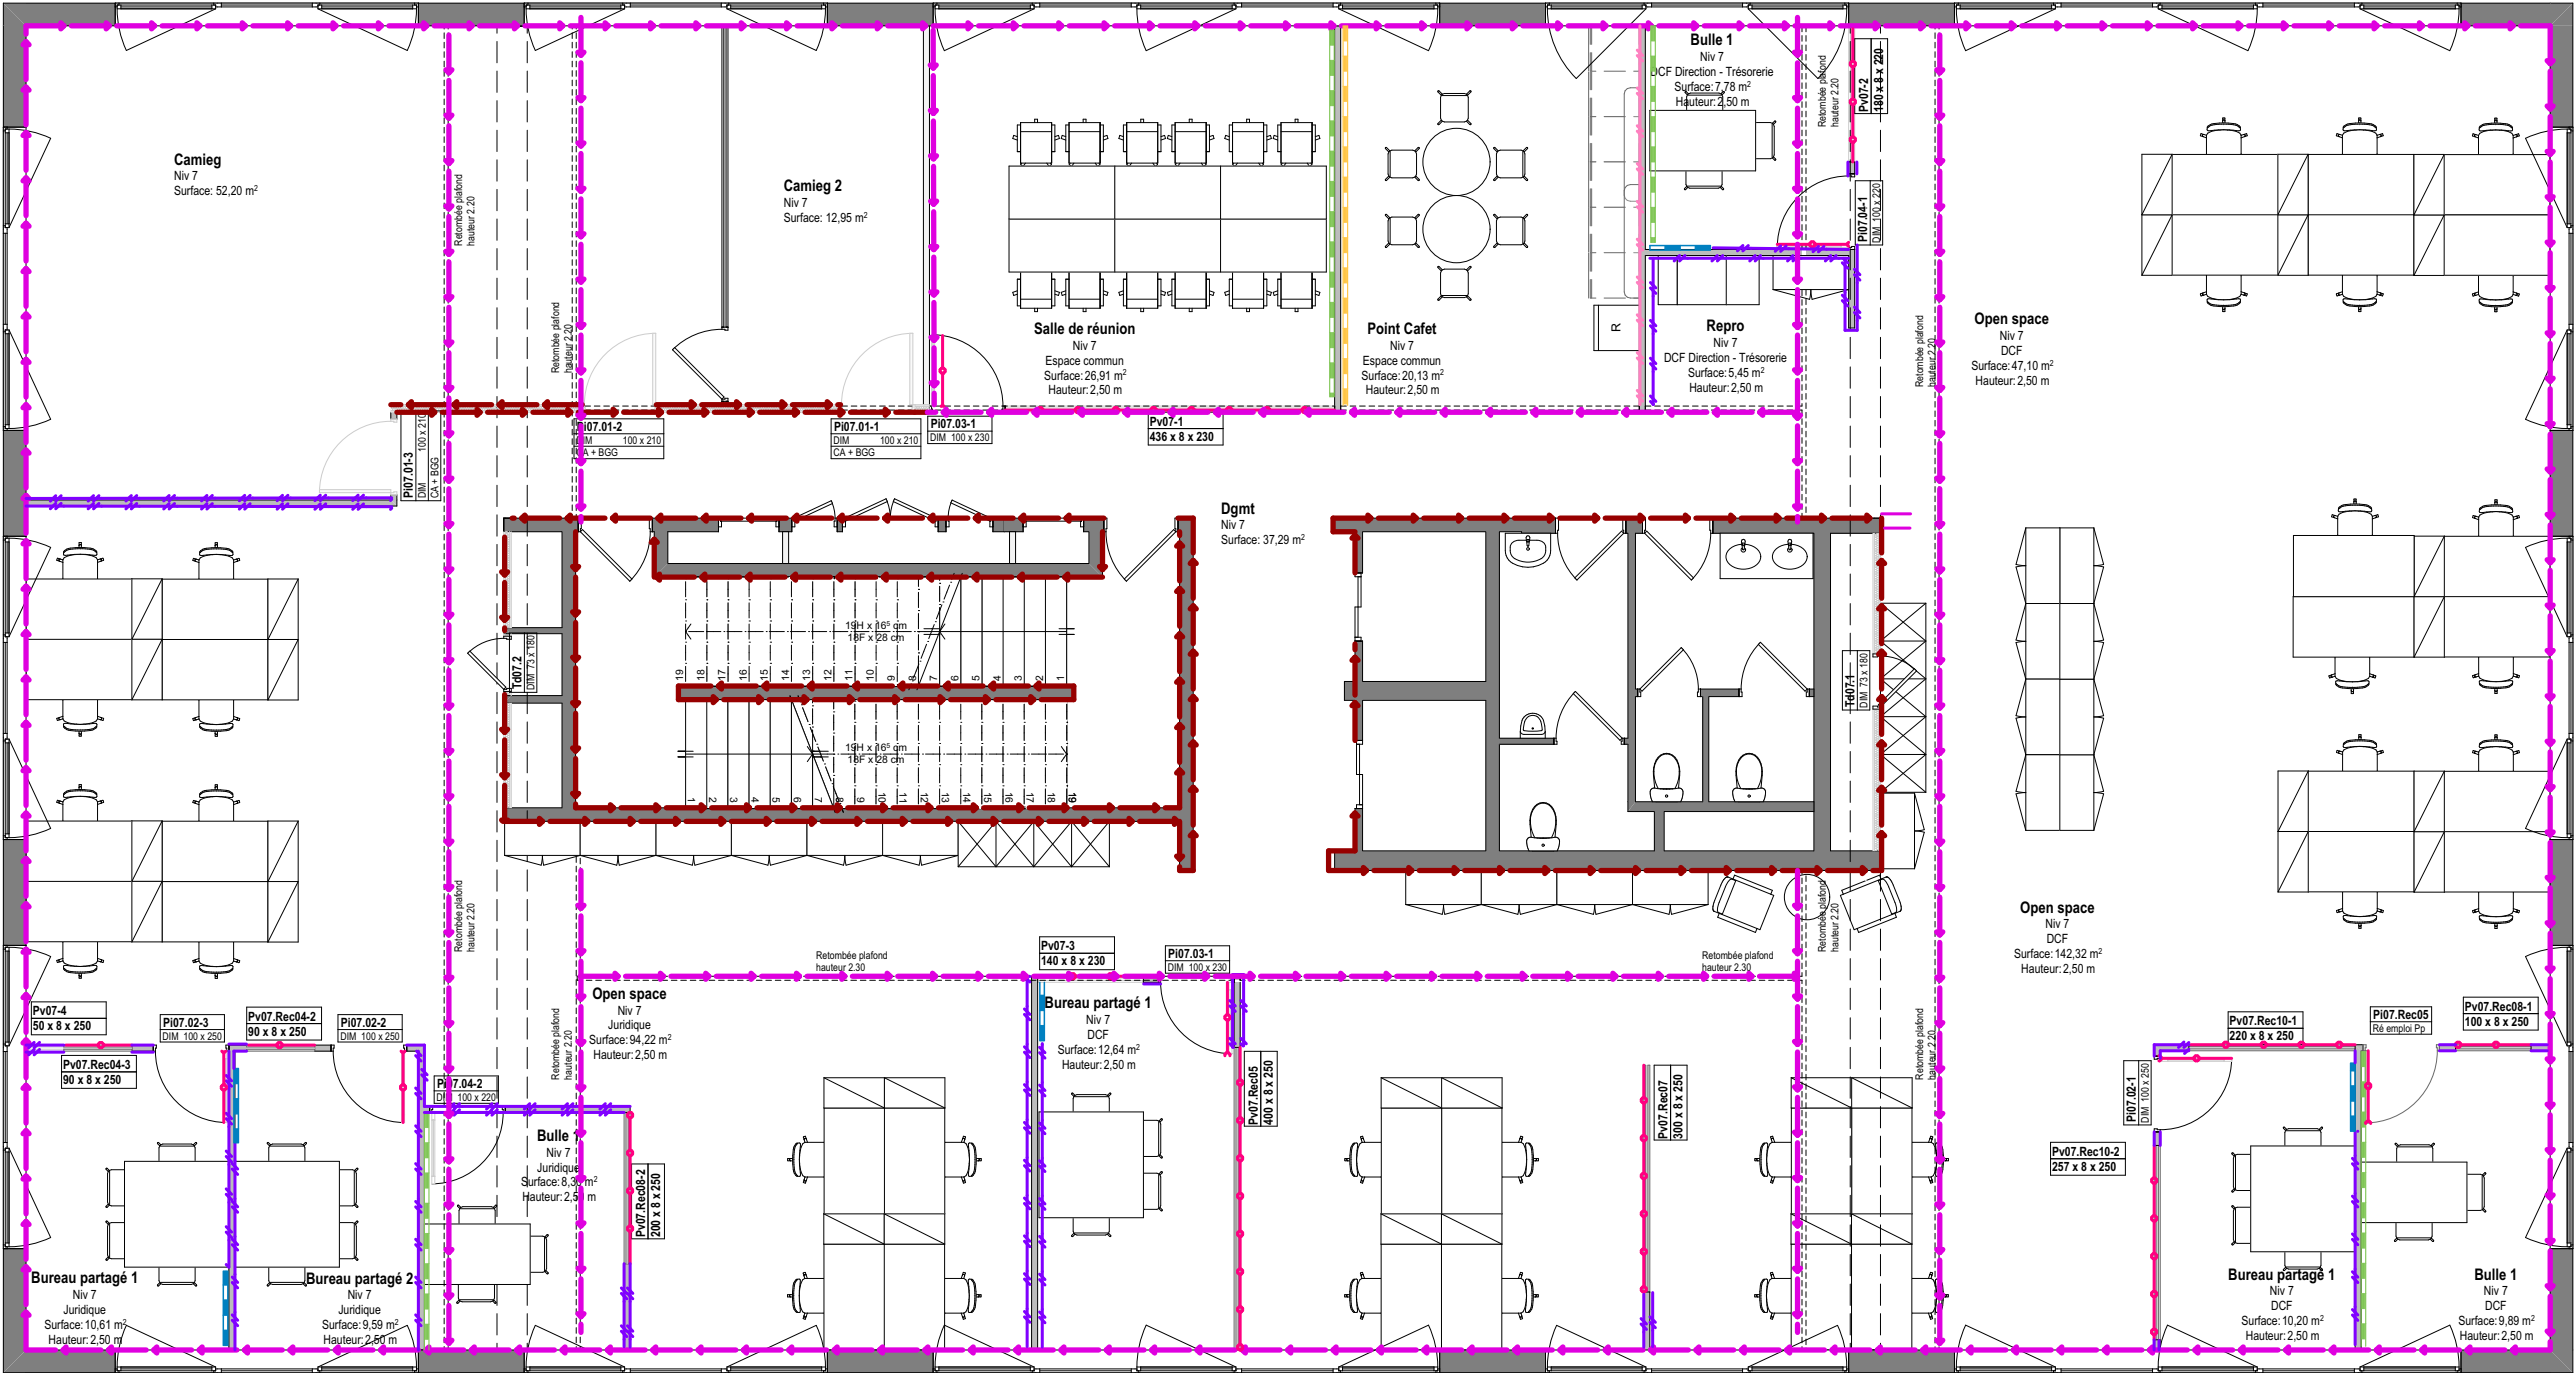

Phase du projet	Projet	Maîtrise d'ouvrage		Architecte		Projet
DCE	Lill'U Travaux d'aménagement des bureaux URSSAF du Bâtiment de Lille 293 Avenue du Président Hoover Lille 59000	URSSAF Nord Pas de Calais 293 Avenue du Président Hoover 59000 Lille		ar&b ARCHITECTES 20 Place Sebastopol 59000 Lille		202504
N° de plan	Titre	Format	Echelle	Date	Indice	
2.4.4	Plan de finitions intérieures - NIVEAU 7	A3	1:100	30/10/2025	Ind 0	

LEGENDE DES REVÊTEMENTS MURAUX

RM.01

Tasseaux 0244

RM.02

Tasseaux 0576

RM.03

Magnetic board

PP.01

Papier peint design

PM.01

Peinture beige 1

PM.03

Peinture beige 2

PM.02

Peinture blanc

PM.04

Peinture beige 3

PM.05

Peinture vert-gris

PM.06

Peinture vert

VT.01

Graphisme

VT.02

Dépoli

ST.01

Stratifié beige

ST.02

Stratifié blanc

ST.03


Stratifié chêne

ST.04

Stratifié gris

ST.05

Stratifié vert

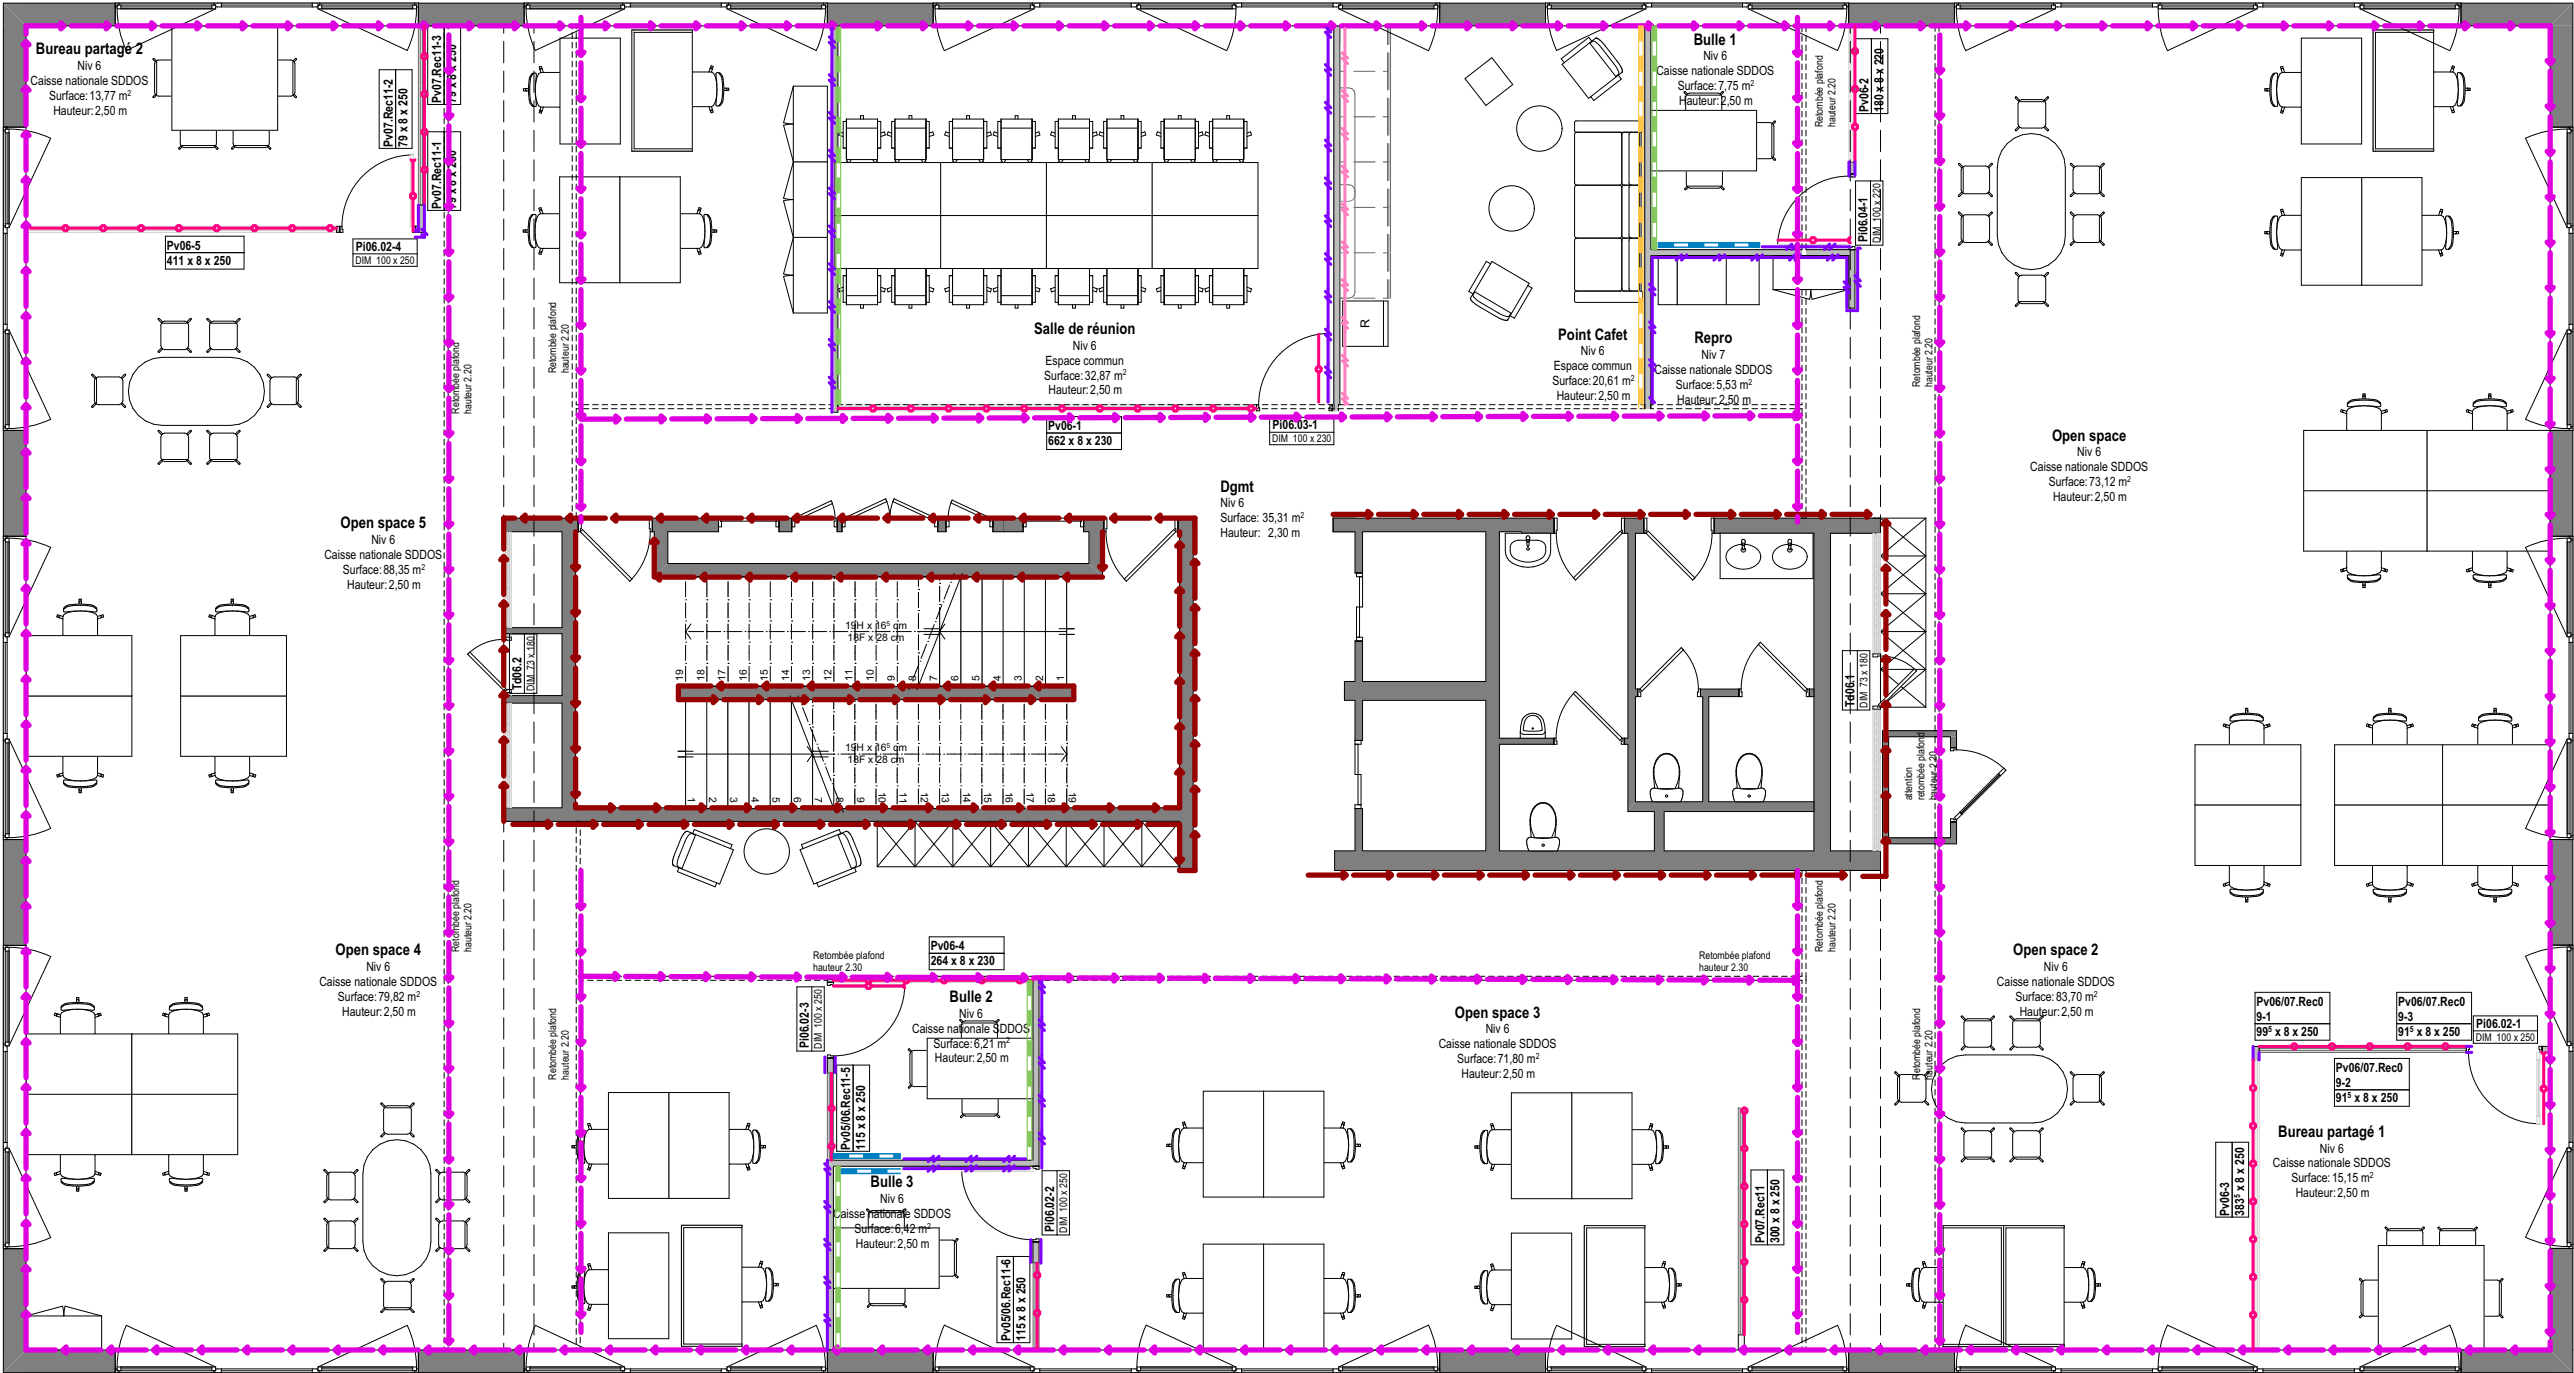

Phase du projet	Projet	Maîtrise d'ouvrage		Architecte		Projet
DCE	Lill'U Travaux d'aménagement des bureaux URSSAF du Bâtiment de Lille 293 Avenue du Président Hoover Lille 59000	URSSAF Nord Pas de Calais 293 Avenue du Président Hoover 59000 Lille		ar&b ARCHITECTES 20 Place Sebastopol 59000 Lille		202504
N° de plan	Titre	Format	Echelle	Date	Indice	
2.4.5	Plan de finitions intérieures - NIVEAU 6	A3	1:100	30/10/2025	Ind 0	

LEGENDE DES REVÊTEMENTS MURAUX

RM.01

Tasseaux 0244

RM.02

Tasseaux 0576

RM.03

Magnetic board

PP.01

Papier peint design

PM.01

Peinture beige 1

PM.03

Peinture beige 2

PM.02

Peinture blanc

PM.04

Peinture beige 3

PM.05

Peinture vert-gris

PM.06

Peinture vert

VT.01

Graphisme

VT.02

Dépoli

ST.01

Stratifié beige

ST.02

Stratifié blanc

ST.03


Stratifié chêne

ST.04

Stratifié gris

ST.05

Stratifié vert

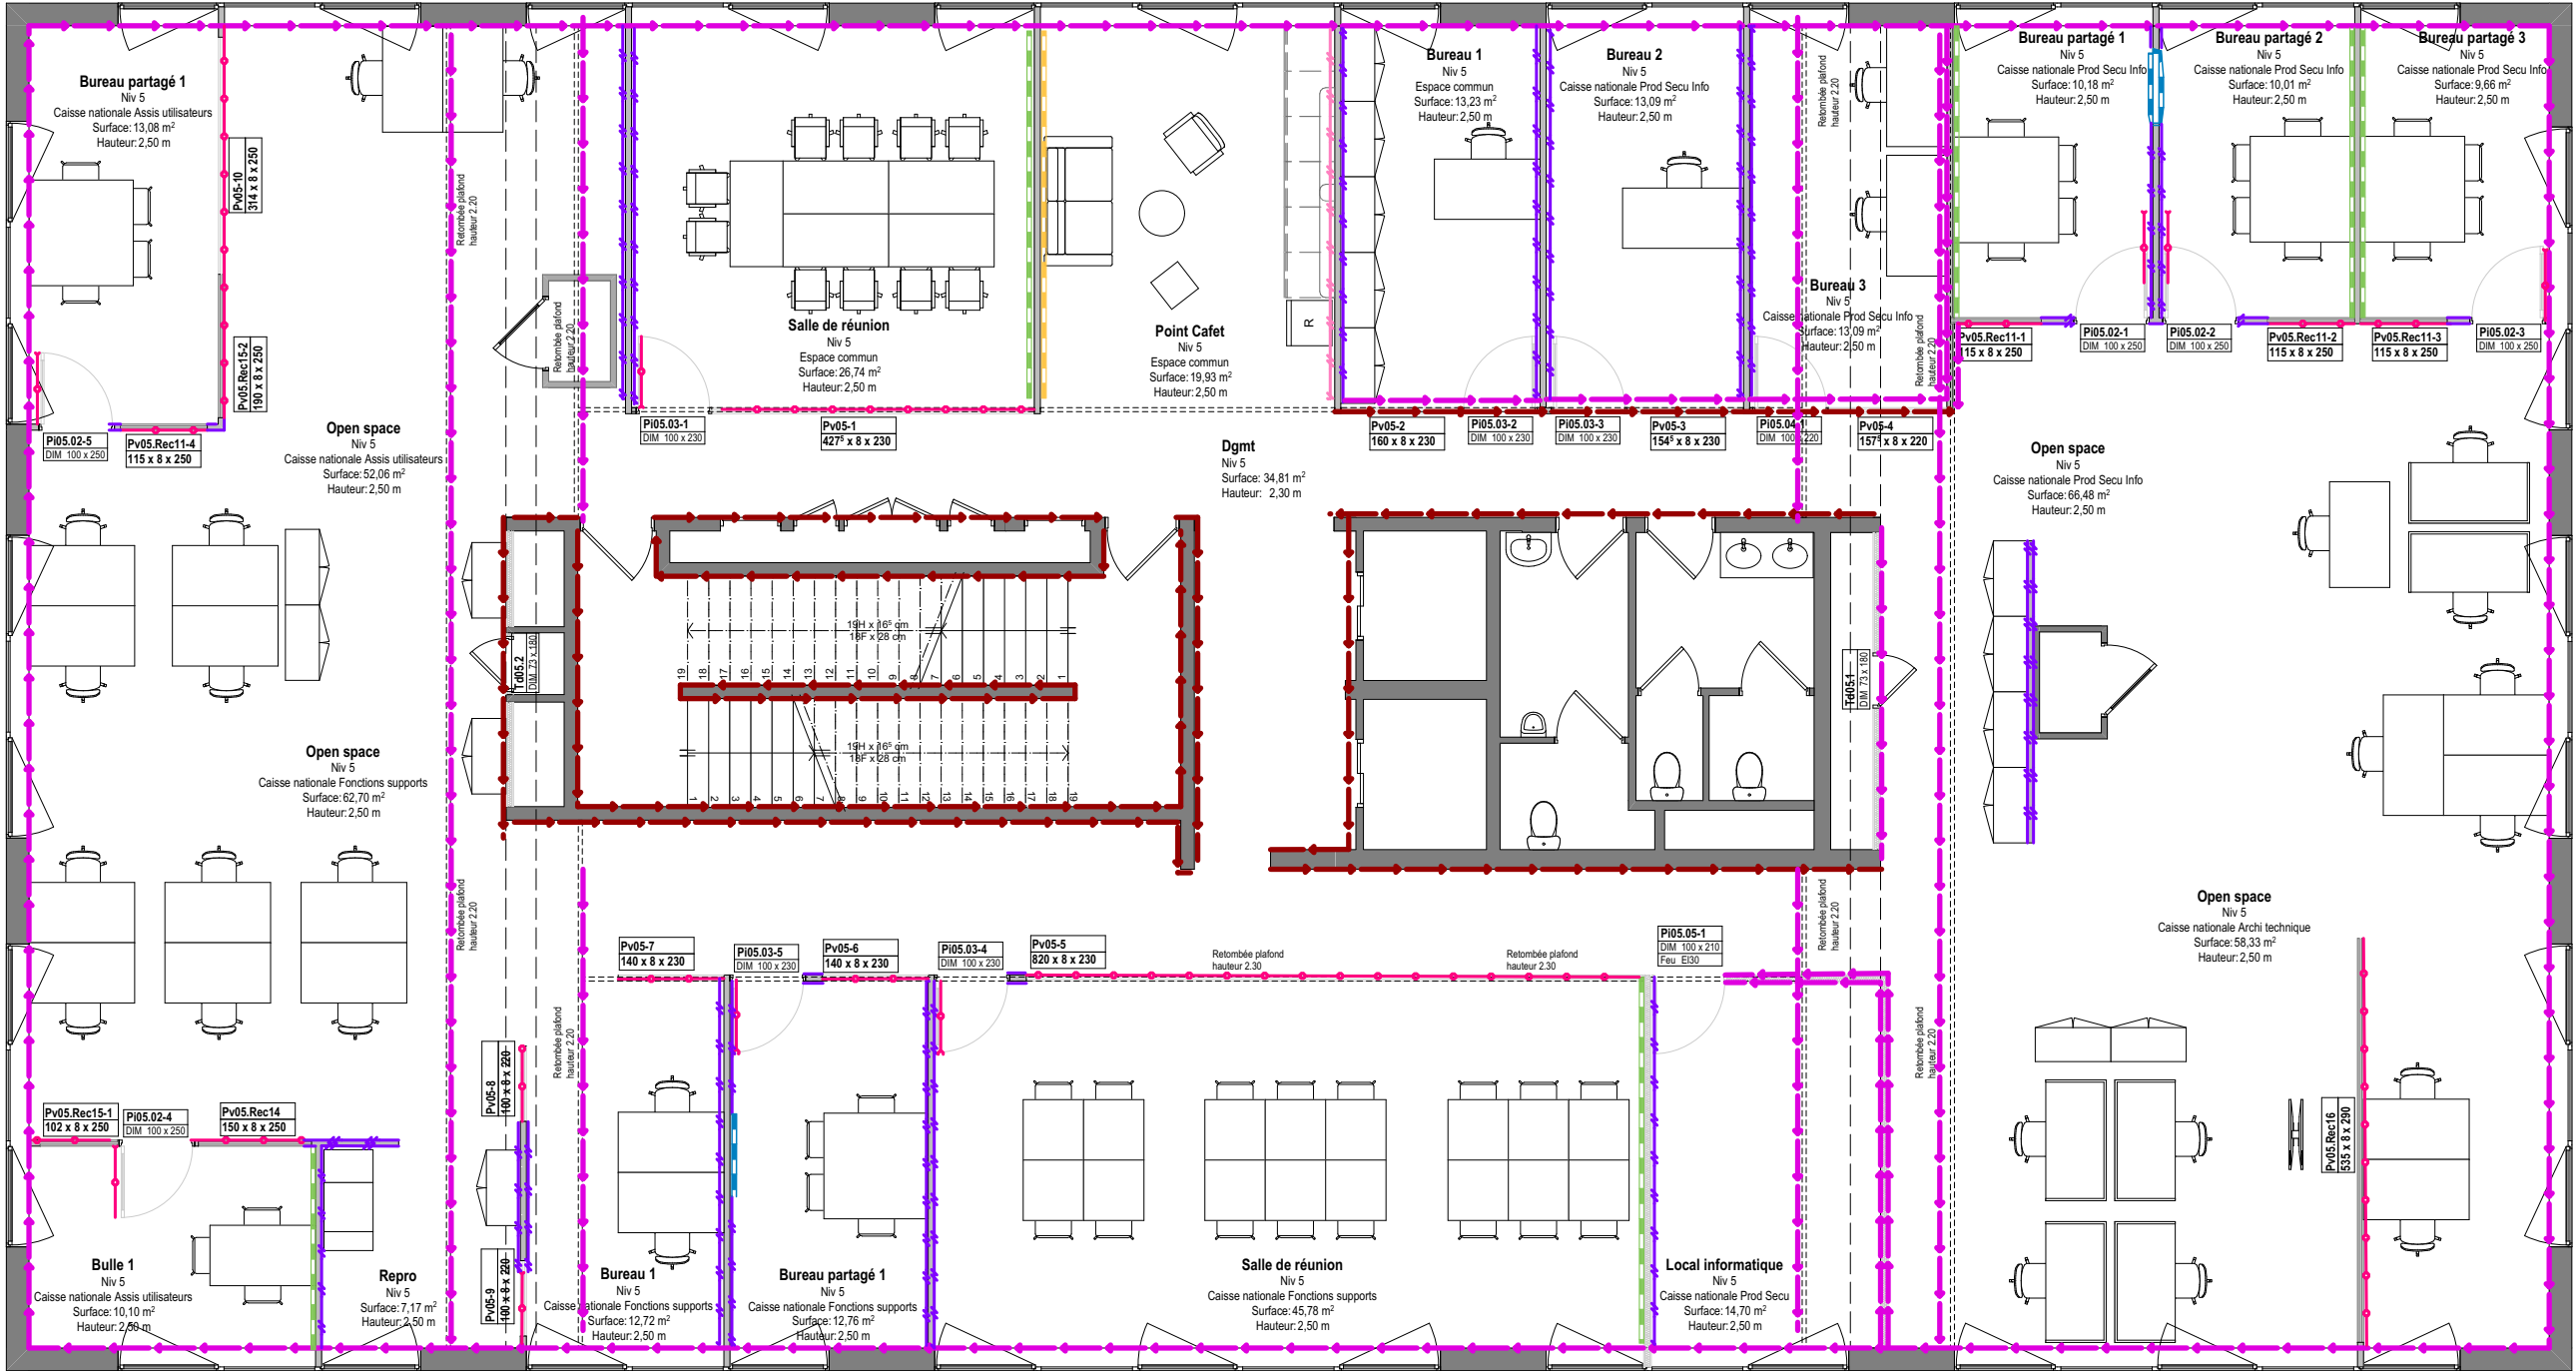

Phase du projet	Projet	Maîtrise d'ouvrage	Architecte				Projet
DCE	Lill'U Travaux d'aménagement des bureaux URSSAF du Bâtiment de Lille 293 Avenue du Président Hoover Lille 59000	URSSAF Nord Pas de Calais 293 Avenue du Président Hoover 59000 Lille	ar&b ARCHITECTES 20 Place Sebastopol 59000 Lille				202504
N° de plan	Titre	Format	Echelle	Date	Indice		
2.4.6	Plan de finitions intérieures - NIVEAU 5	A3	1:100	30/10/2025	Ind 0		

LEGENDE DES REVÊTEMENTS MURAUX

RM.01

Tasseaux 0244

RM.02

Tasseaux 0576

RM.03

Magnetic board

PP.01

Papier peint design

PM.01

Peinture beige 1

PM.03

Peinture beige 2

PM.02

Peinture blanc

PM.04

Peinture beige 3

PM.05

Peinture vert-gris

PM.06

Peinture vert

VT.01

Graphisme

VT.02

Dépoli

ST.01

Stratifié beige

ST.02

Stratifié blanc

ST.03


Stratifié chêne

ST.04

Stratifié gris

ST.05

Stratifié vert

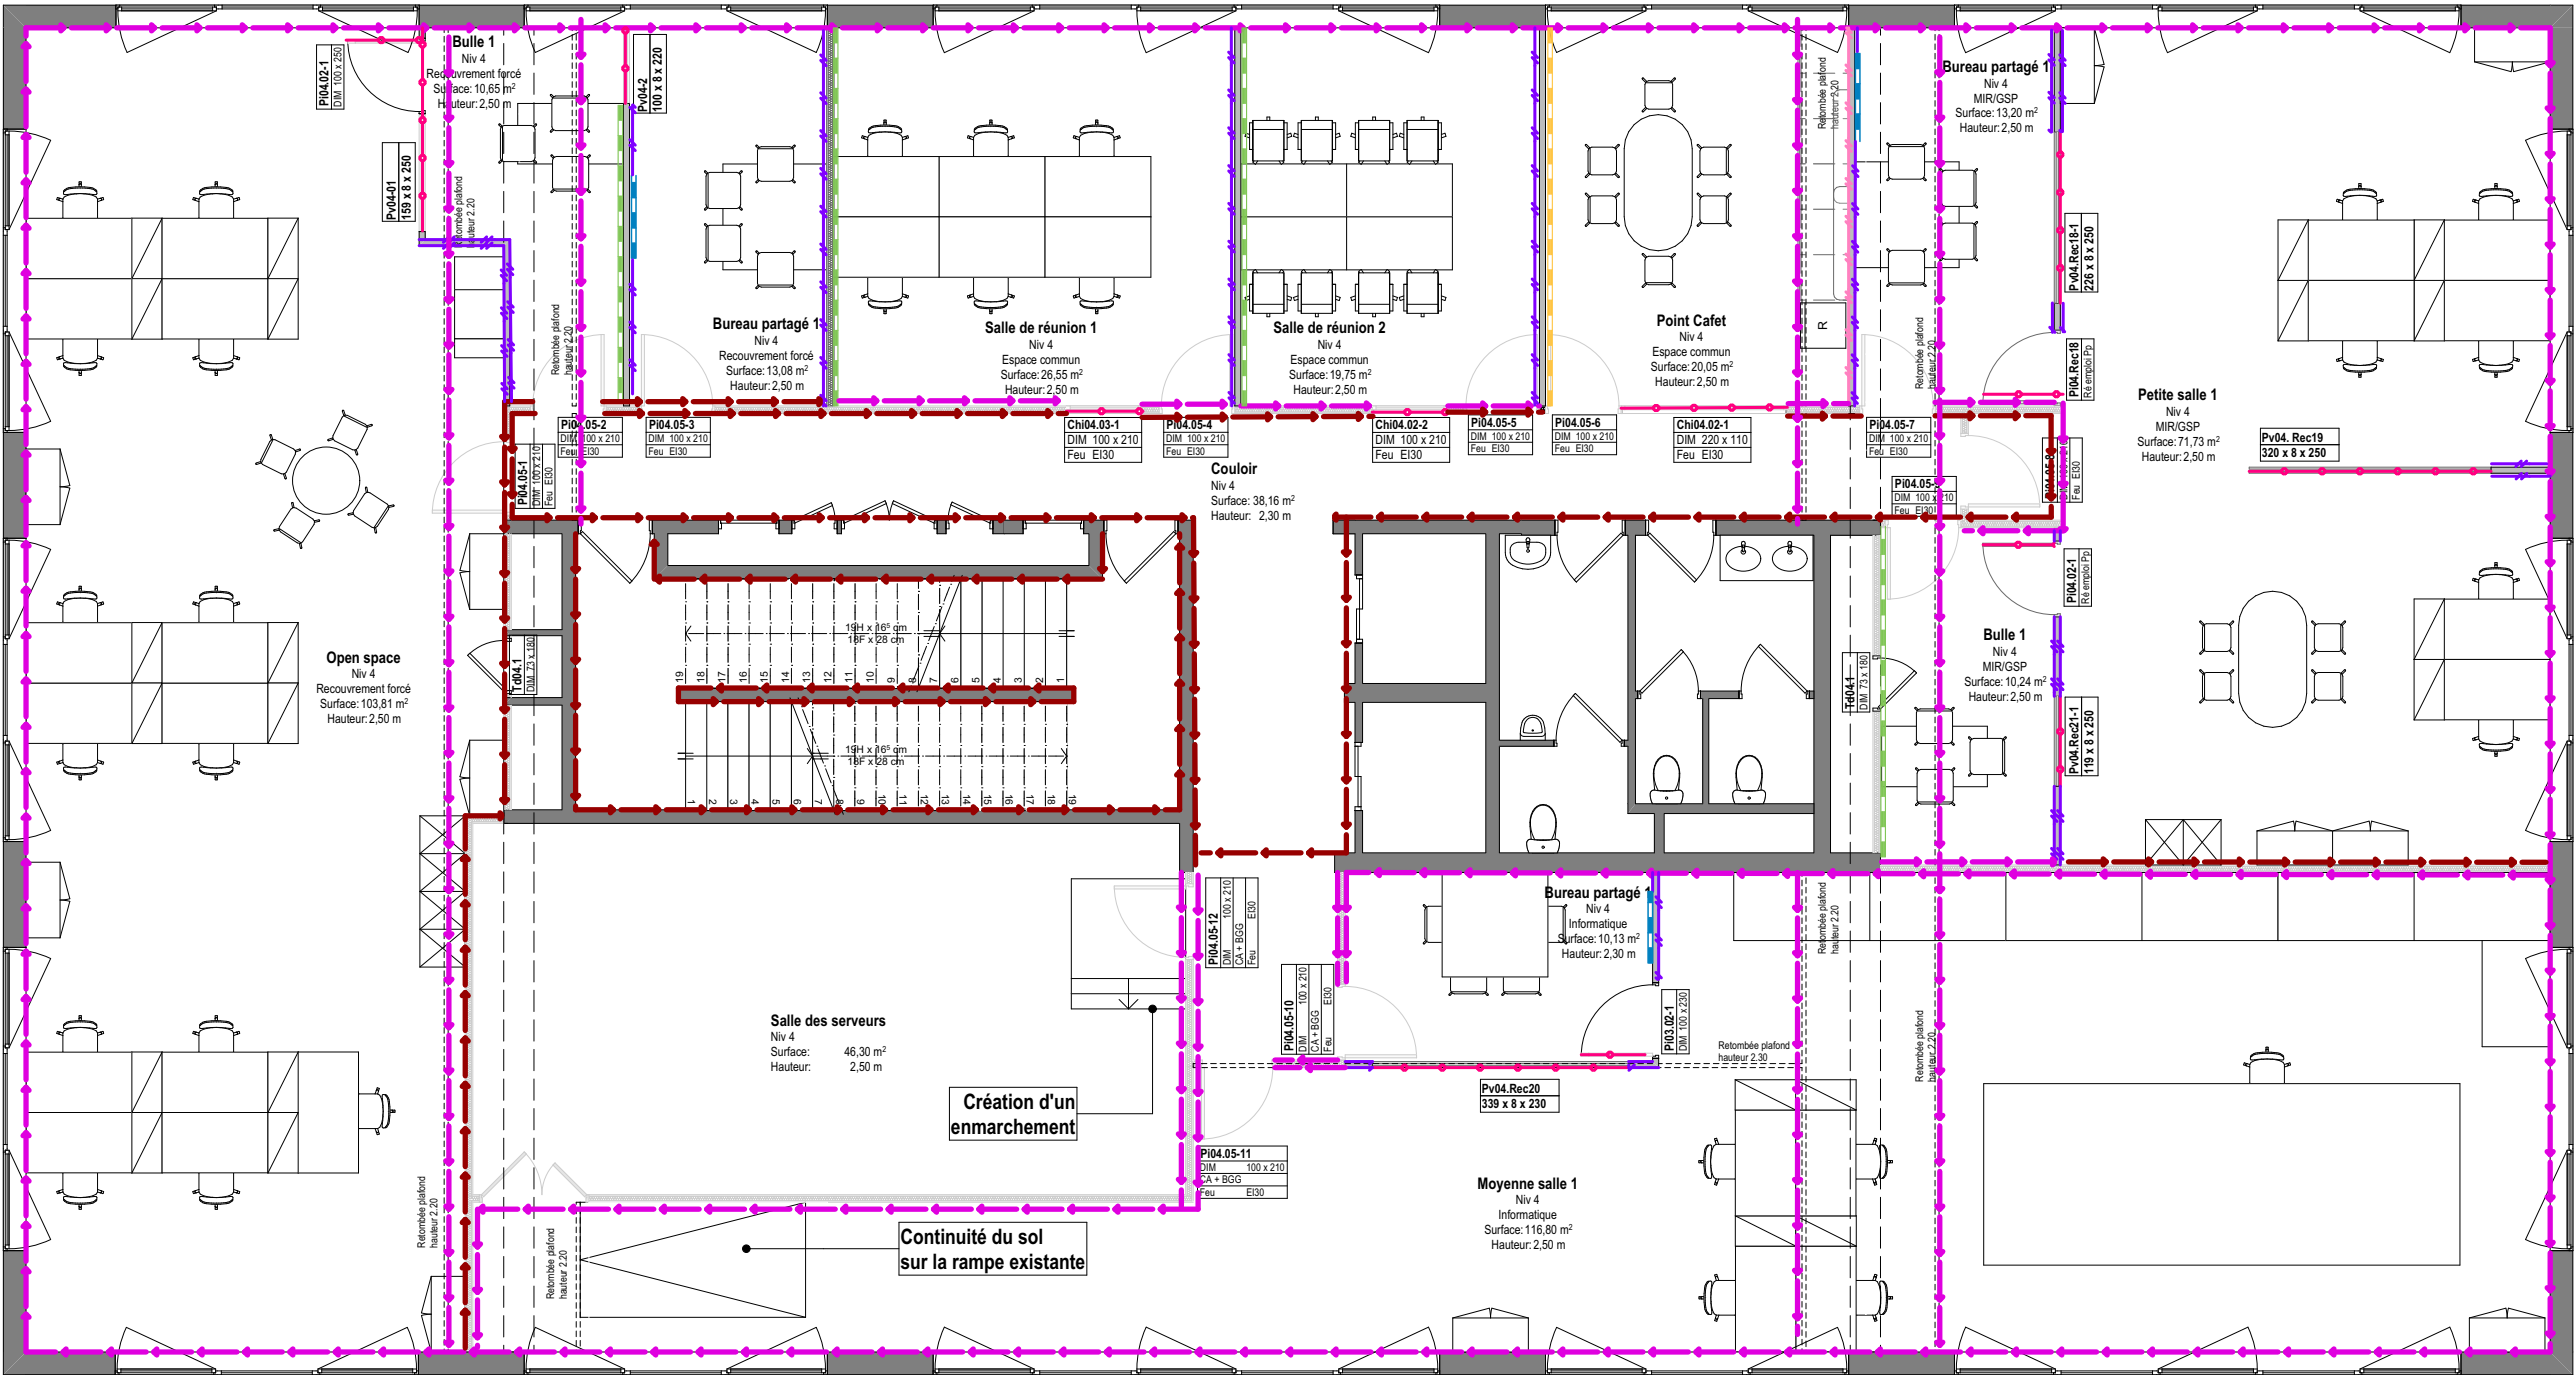

Phase du projet	Projet	Maîtrise d'ouvrage		Architecte		Projet
DCE	Lill'U Travaux d'aménagement des bureaux URSSAF du Bâtiment de Lille 293 Avenue du Président Hoover Lille 59000	URSSAF Nord Pas de Calais 293 Avenue du Président Hoover 59000 Lille		ar&b ARCHITECTES 20 Place Sebastopol 59000 Lille		202504
N° de plan	Titre	Format	Echelle	Date	Indice	
2.4.7	Plan de finitions intérieures - NIVEAU 4	A3	1:100	30/10/2025	Ind 0	

LEGENDE DES REVÊTEMENTS MURAUX

RM.01

Tasseaux 0244

RM.02

Tasseaux 0576

RM.03

Magnetic board

PP.01

Papier peint design

PM.01

Peinture beige 1

PM.03

Peinture beige 2

PM.02

Peinture blanc

PM.04

Peinture beige 3

PM.05

Peinture vert-gris

PM.06

Peinture vert

VT.01

Graphisme

VT.02

Dépoli

ST.01

Stratifié beige

ST.02

Stratifié blanc

ST.03


Stratifié chêne

ST.04

Stratifié gris

ST.05

Stratifié vert

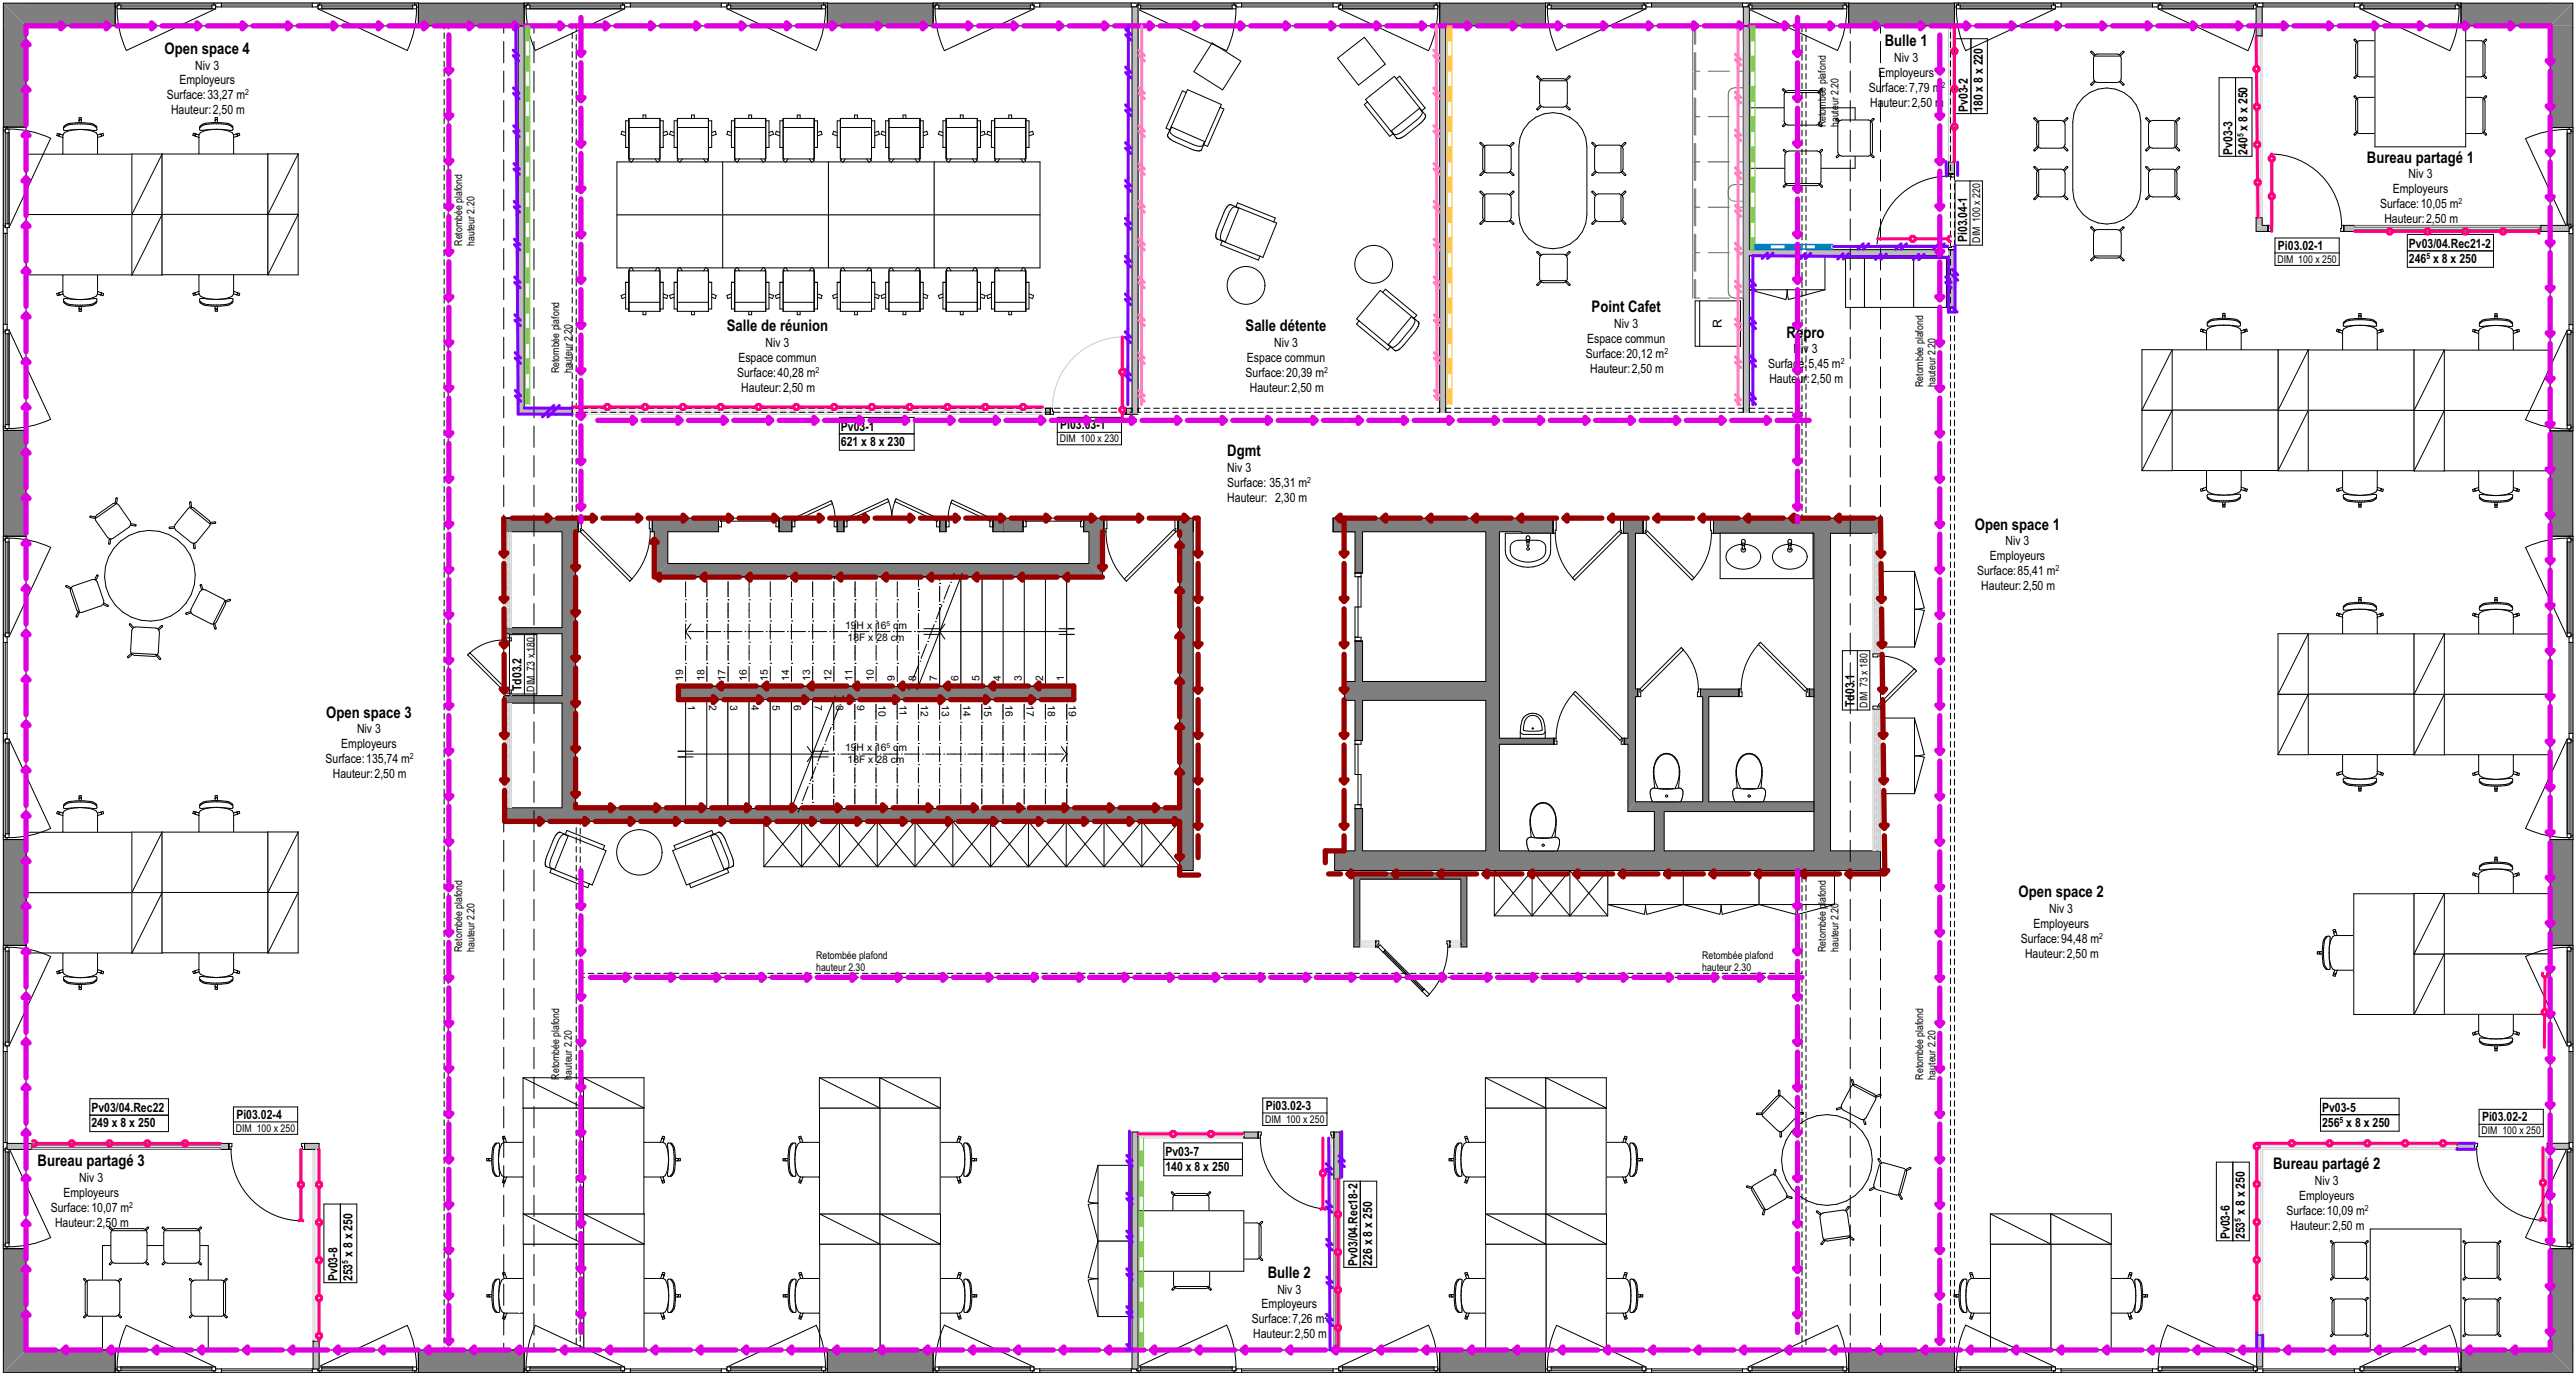

Phase du projet	Projet	Maîtrise d'ouvrage		Architecte		Projet
DCE	Lill'U Travaux d'aménagement des bureaux URSSAF du Bâtiment de Lille 293 Avenue du Président Hoover Lille 59000	URSSAF Nord Pas de Calais 293 Avenue du Président Hoover 59000 Lille		ar&b ARCHITECTES 20 Place Sebastopol 59000 Lille		202504
N° de plan	Titre	Format	Echelle	Date	Indice	
2.4.8	Plan de finitions intérieures - NIVEAU 3	A3	1:100	30/10/2025	Ind 0	

LEGENDE DES REVÊTEMENTS MURAUX

RM.01

Tasseaux 0244

RM.02

Tasseaux 0576

RM.03

Magnetic board

PP.01

Papier peint design

PM.01

Peinture beige 1

PM.03

Peinture beige 2

PM.02

Peinture blanc

PM.04

Peinture beige 3

PM.05

Peinture vert-gris

PM.06

Peinture vert

VT.01

Graphisme

VT.02

Dépoli

ST.01

Stratifié beige

ST.02

Stratifié blanc

ST.03

Stratifié chêne

ST.04

Stratifié gris

ST.05

Stratifié vert



Phase du projet	Projet	Maîtrise d'ouvrage		Architecte		Projet
DCE	Lill'U Travaux d'aménagement des bureaux URSSAF du Bâtiment de Lille 293 Avenue du Président Hoover Lille 59000	URSSAF Nord Pas de Calais 293 Avenue du Président Hoover 59000 Lille		ar&b ARCHITECTES 20 Place Sebastopol 59000 Lille		202504
N° de plan	Titre	Format	Echelle	Date	Indice	
2.4.9	Plan de finitions intérieures - NIVEAU 2	A3	1:100	30/10/2025	Ind 0	

LEGENDE DES REVÊTEMENTS MURAUX

RM.01

Tasseaux 0244

RM.02

Tasseaux 0576

RM.03

Magnetic board

PP.01

Papier peint design

PM.01

Peinture beige 1

PM.03

Peinture beige 2

PM.02

Peinture blanc

PM.04

Peinture beige 3

PM.05

Peinture vert-gris

PM.06

Peinture vert

VT.01

Graphisme

VT.02

Dépoli

ST.01

Stratifié beige

ST.02

Stratifié blanc

ST.03


Stratifié chêne

ST.04

Stratifié gris

ST.05

Stratifié vert

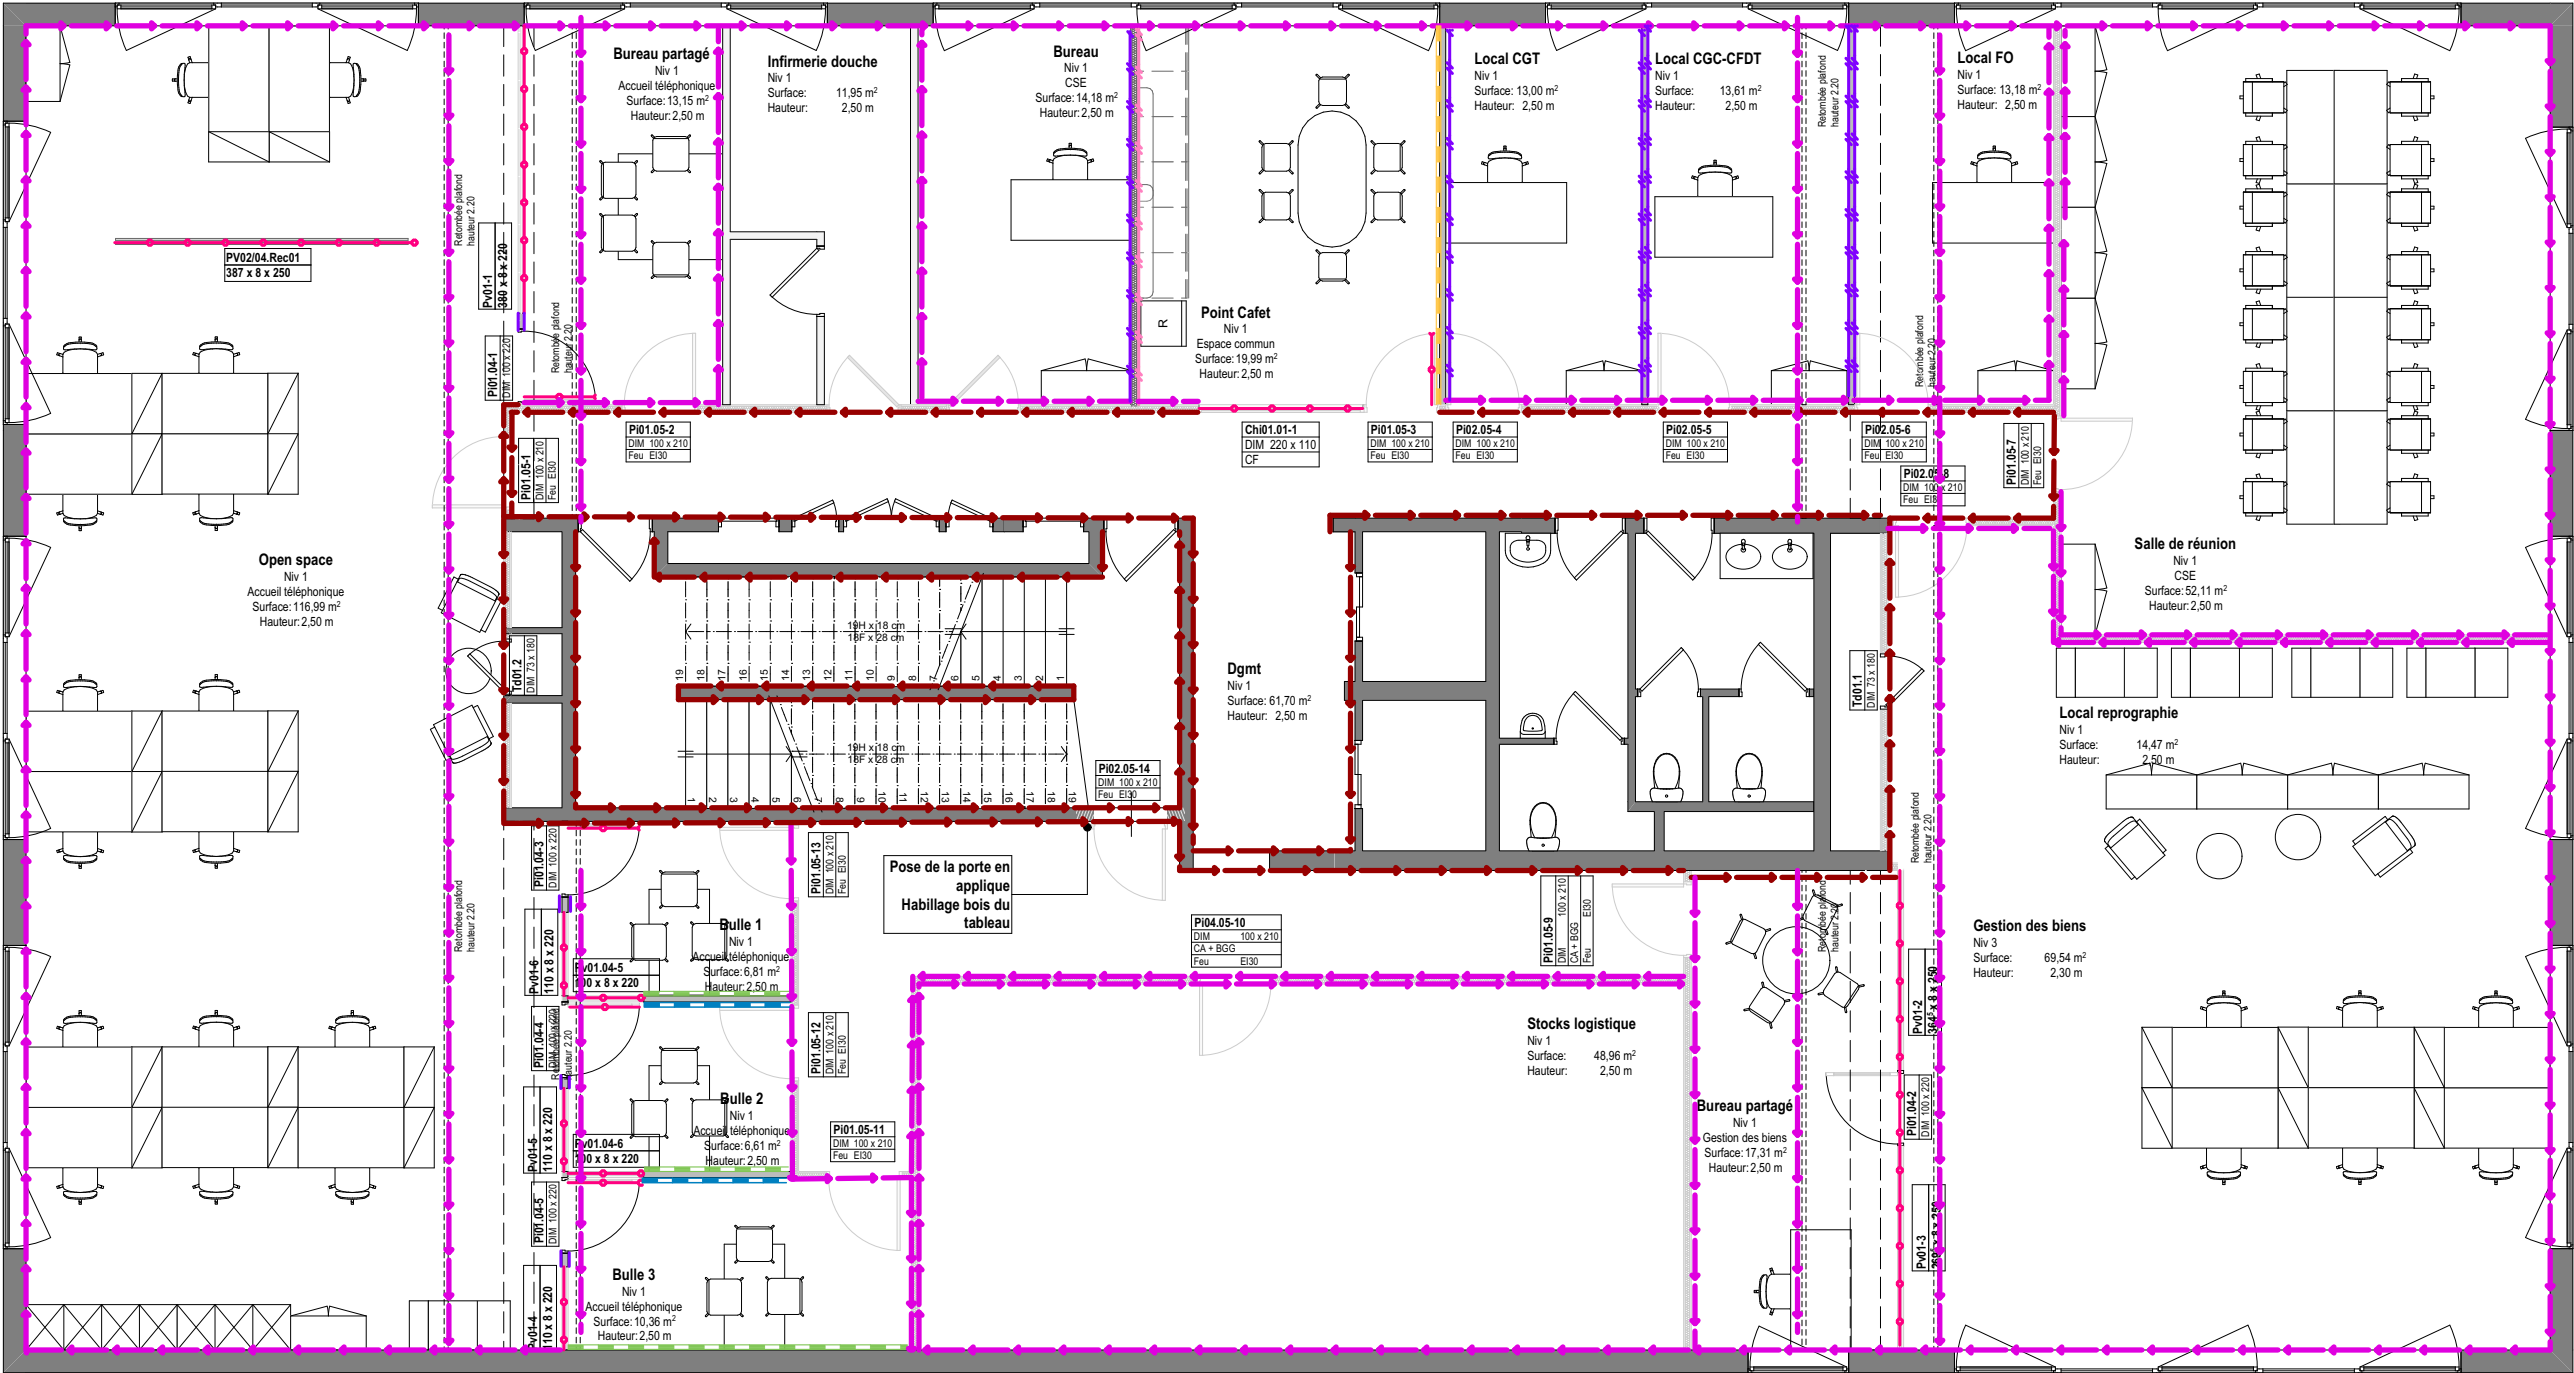

Phase du projet	Projet	Maîtrise d'ouvrage		Architecte		Projet
DCE	Lill'U Travaux d'aménagement des bureaux URSSAF du Bâtiment de Lille 293 Avenue du Président Hoover Lille 59000	URSSAF Nord Pas de Calais 293 Avenue du Président Hoover 59000 Lille		ar&b ARCHITECTES 20 Place Sebastopol 59000 Lille		202504
N° de plan	Titre	Format	Echelle	Date	Indice	
2.4.10	Plan de finitions intérieures - NIVEAU 1	A3	1:100	30/10/2025	Ind 0	

LEGENDE DES REVÊTEMENTS MURAUX

RM.01

Tasseaux 0244

RM.02

Tasseaux 0576

RM.03

Magnetic board

PP.01

Papier peint design

PM.01

Peinture beige 1

PM.03

Peinture beige 2

PM.02

Peinture blanc

PM.04

Peinture beige 3

PM.05

Peinture vert-gris

PM.06

Peinture vert

VT.01

Graphisme

VT.02

Dépoli

ST.01

Stratifié beige

ST.02

Stratifié blanc

ST.03


Stratifié chêne

ST.04

Stratifié gris

ST.05

Stratifié vert

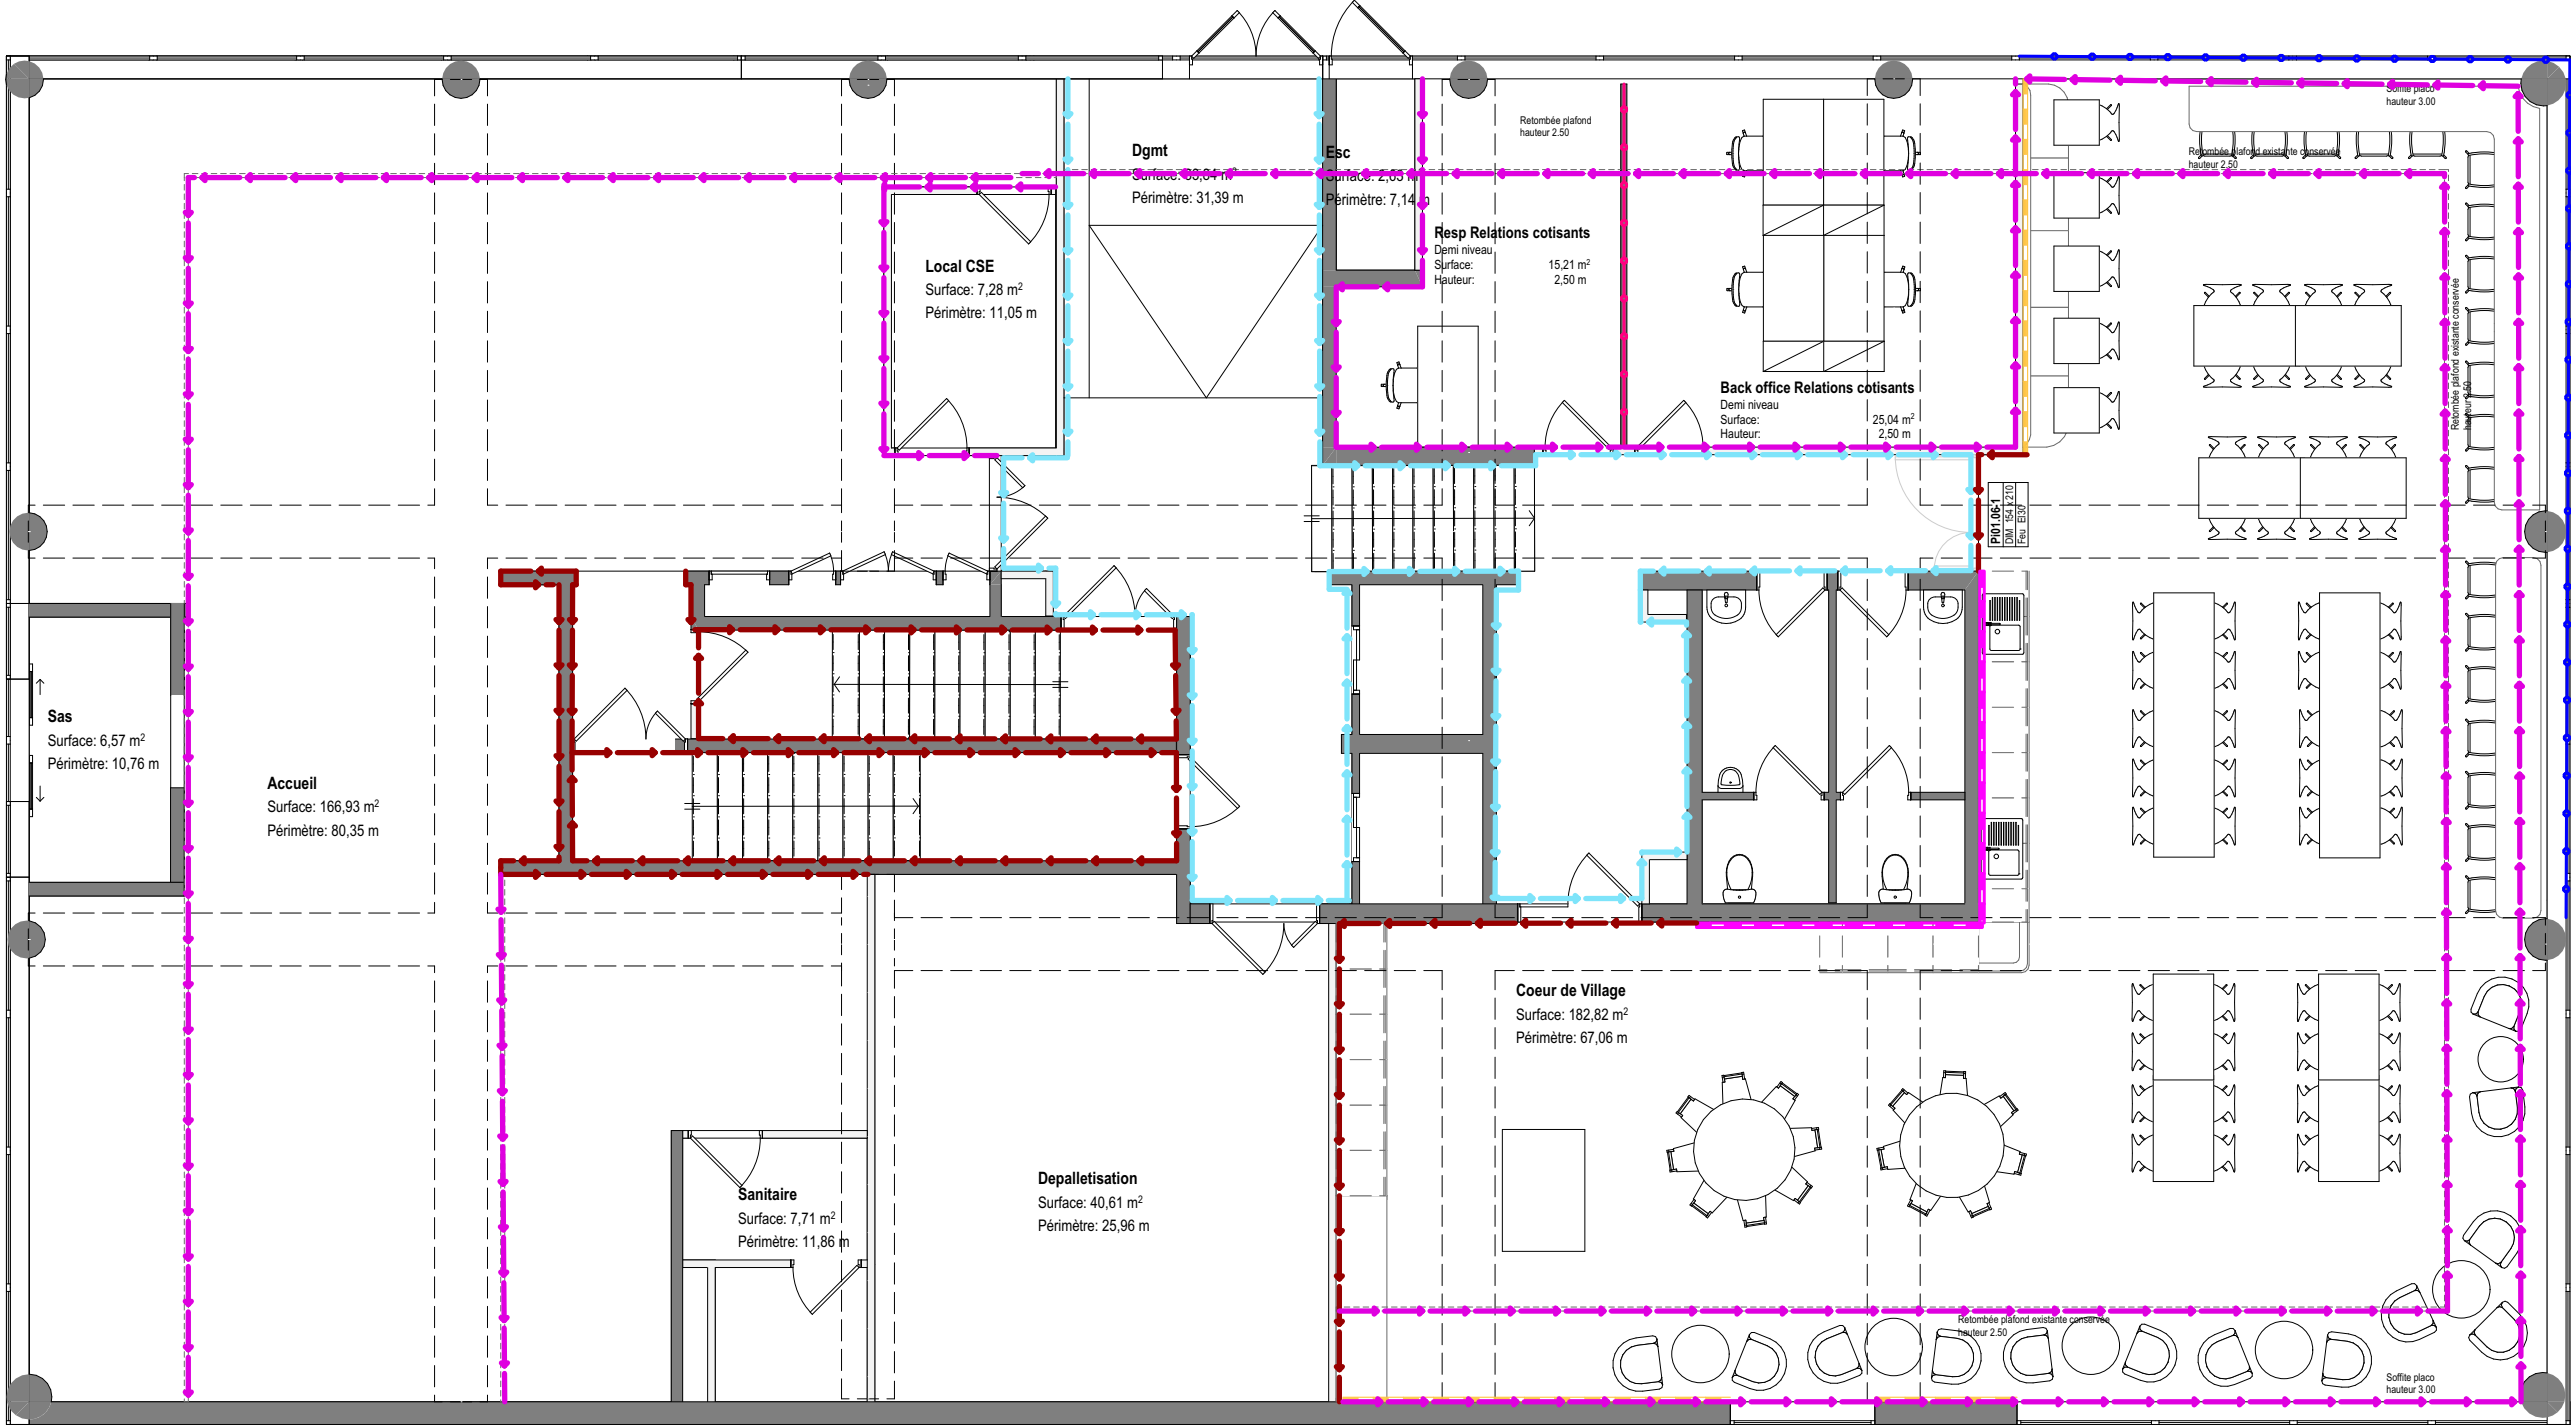

Phase du projet	DCE	Projet	Lill'U Travaux d'aménagement des bureaux URSSAF du Bâtiment de Lille 293 Avenue du Président Hoover Lille 59000		Maîtrise d'ouvrage	URSSAF Nord Pas de Calais 293 Avenue du Président Hoover 59000 Lille Tel : 03 27 22 32 60 Mail : franck.elhassan@urssaf.fr		Architecte	ar&b ARCHITECTES 20 Place Sebastopol 59000 Lille Tel : 09 54 56 91 93 Mail : contact@arb-architectes.com		Projet	202504
N° de plan	2.4.11	Titre	Plan de finitions intérieures - REZ DE CHAUSSEE		Format	A3	Echelle	1:100	Date	30/10/2025	Indice	Ind 0