





DCE
Carnet de plans - Signalétique

Lill'U Travaux d'aménagement des bureaux
URSSAF du Bâtiment de Lille



Drapeaux ●

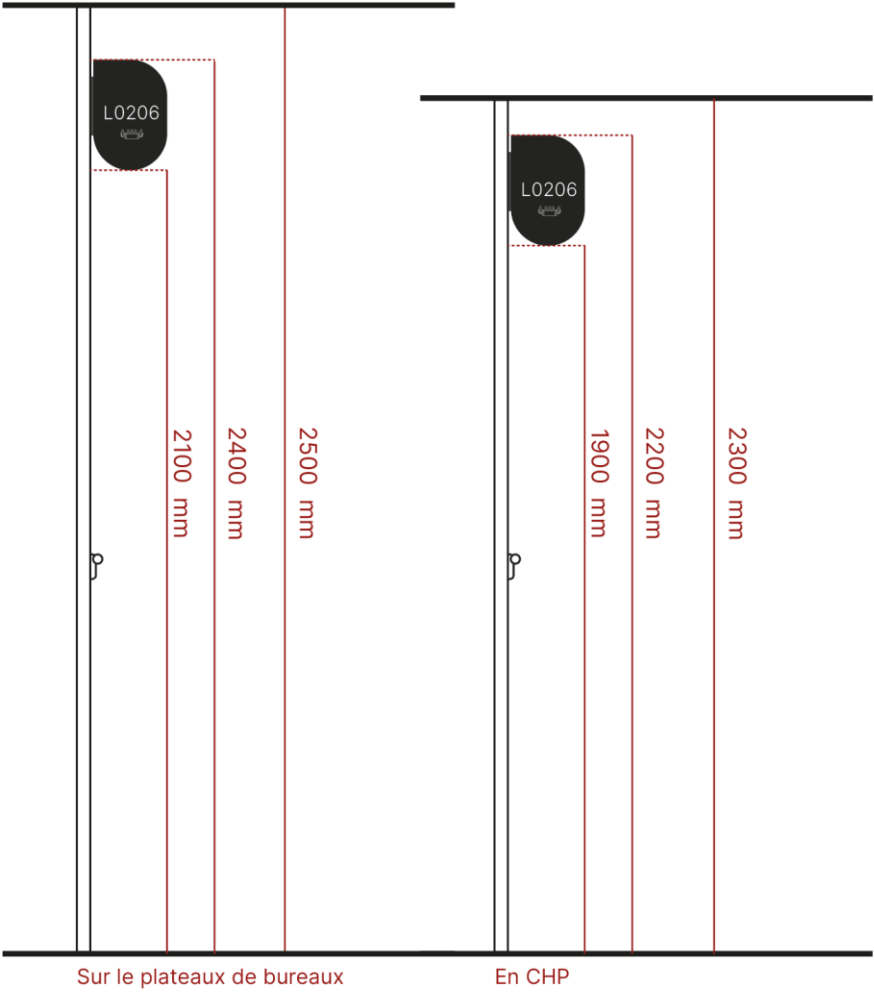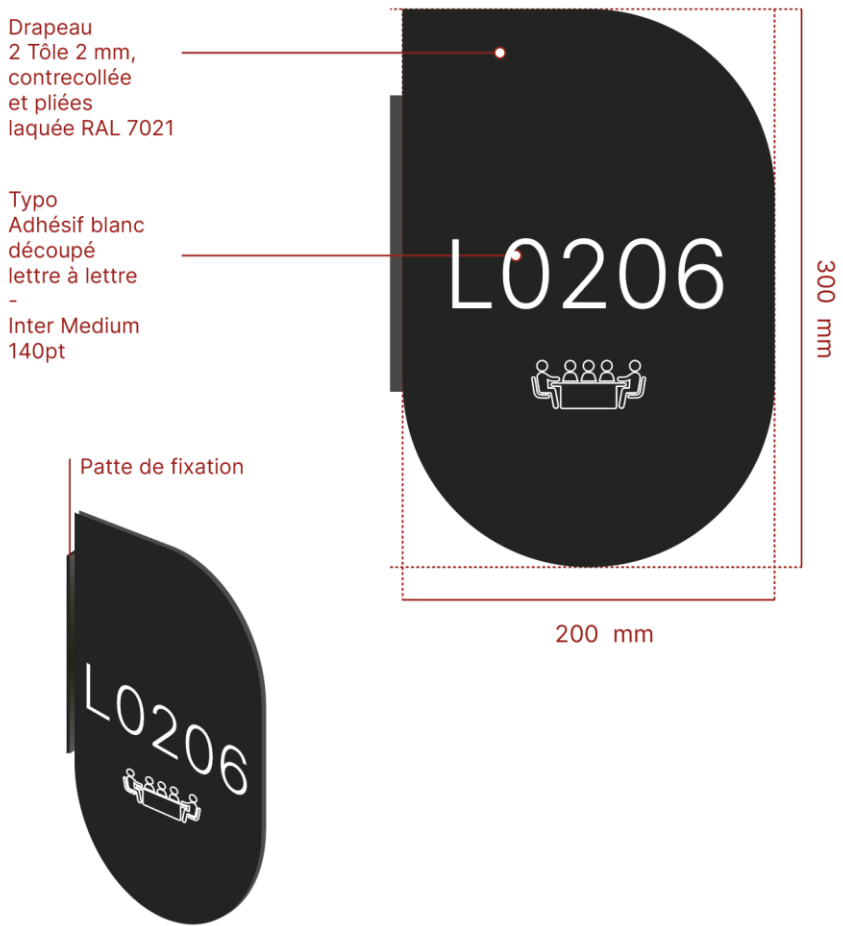


<div>Phase du projet</div> <div>DCE</div>	<div>Projet</div> <div>Lill'U Travaux d'aménagement des bureaux URSSAF du Bâtiment de Lille</div> <div>293 Avenue du Président Hoover Lille 59000</div>	<div>Maîtrise d'ouvrage</div> <div>URSSAF Nord Pas de Calais</div> <div>293 Avenue du Président Hoover 59000 Lille</div> <div>Tel : 03 27 22 32 60</div> <div>Mail : franck.elhassan@urssaf.fr</div>				<div>Architecte</div> <div>ar&b ARCHITECTES</div> <div>20 Place Sebastopol 59000 Lille</div> <div>Tel : 09 54 56 91 93</div> <div>Mail : contact@arb-architectes.com</div>	<div>Projet</div> <div>202504</div>
<div>N° de plan</div> <div>2.5.2</div>	<div>Titre</div> <div>Principe signalétique - Drapeaux</div>	<div>Format</div> <div>A3</div>	<div>Echelle</div> <div>1:1</div>	<div>Date</div> <div>30/10/2025</div>	<div>Indice</div> <div>Ind 0</div>		

Pictogrammes ●


Numérotation sur tous les espaces*

*Extrait de numérotations à déployer et adapter sur tous les espaces

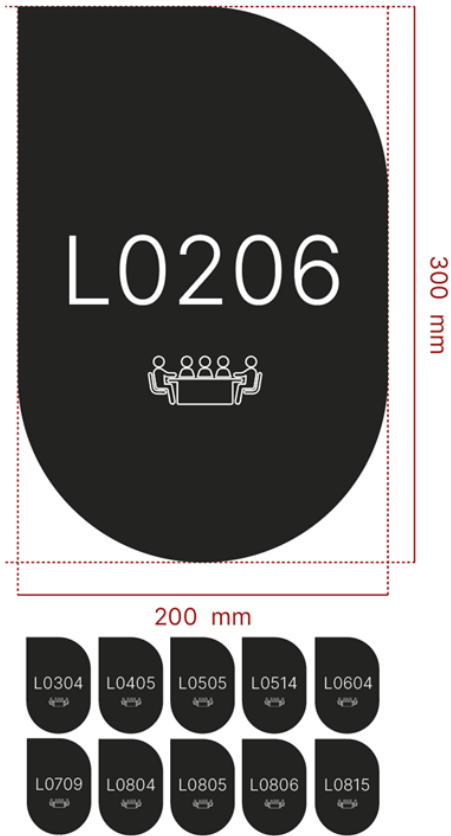

<u>Phase du projet</u>	DCE	<u>Projet</u> Lill'U Travaux d'aménagement des bureaux URSSAF du Bâtiment de Lille 293 Avenue du Président Hoover Lille 59000	<u>Maîtrise d'ouvrage</u> URSSAF Nord Pas de Calais 293 Avenue du Président Hoover 59000 Lille Tel : 03 27 22 32 60 Mail : franck.elhassan@urssaf.fr				<u>Architecte</u> ar&b ARCHITECTES 20 Place Sebastopol 59000 Lille Tel : 09 54 56 91 93 Mail : contact@arb-architectes.com	<u>Projet</u> 202504
<u>N° de plan</u>	2.5.3	<u>Titre</u> Principe signalétique - Drapeaux	<u>Format</u> A3	<u>Echelle</u> 1:1	<u>Date</u> 30/10/2025	<u>Indice</u> Ind 0		


Stickage sur porte

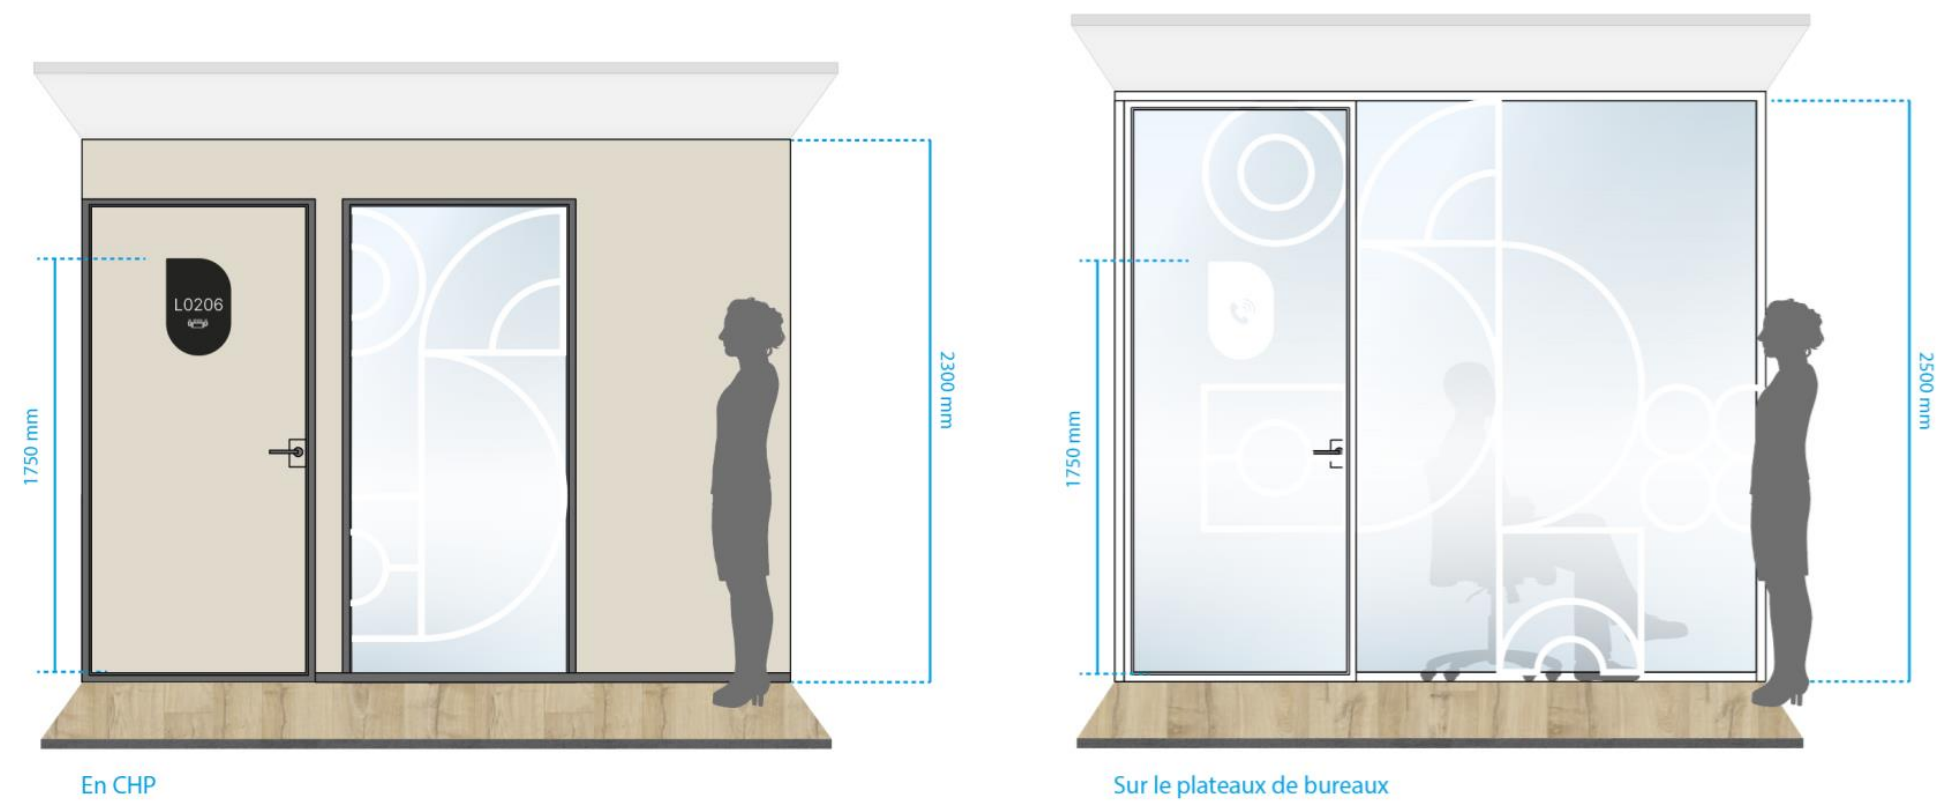

- Impression adhésive coupé à la main
- Sur porte pleine : teinté RAL 9005, lettrage / pictogramme extérieur
 - Sur porte vitrée : teinté RAL 9005, lettrage / pictogramme extérieur

Phase du projet	DCE	Projet	Lill'U Travaux d'aménagement des bureaux URSSAF du Bâtiment de Lille 293 Avenue du Président Hoover Lille 59000		Maîtrise d'ouvrage	URSSAF Nord Pas de Calais 293 Avenue du Président Hoover 59000 Lille Tel : 03 27 22 32 60 Mail : franck.elhassan@urssaf.fr		Architecte	ar&b ARCHITECTES 20 Place Sebastopol 59000 Lille Tel : 09 54 56 91 93 Mail : contact@arb-architectes.com		Projet	202504
N° de plan	2.5.4	Titre	Principe signalétique - Stickers porte		Format	A3	Echelle	1:0,83	Date	30/10/2025	Indice	Ind 0

Hall collaborateur

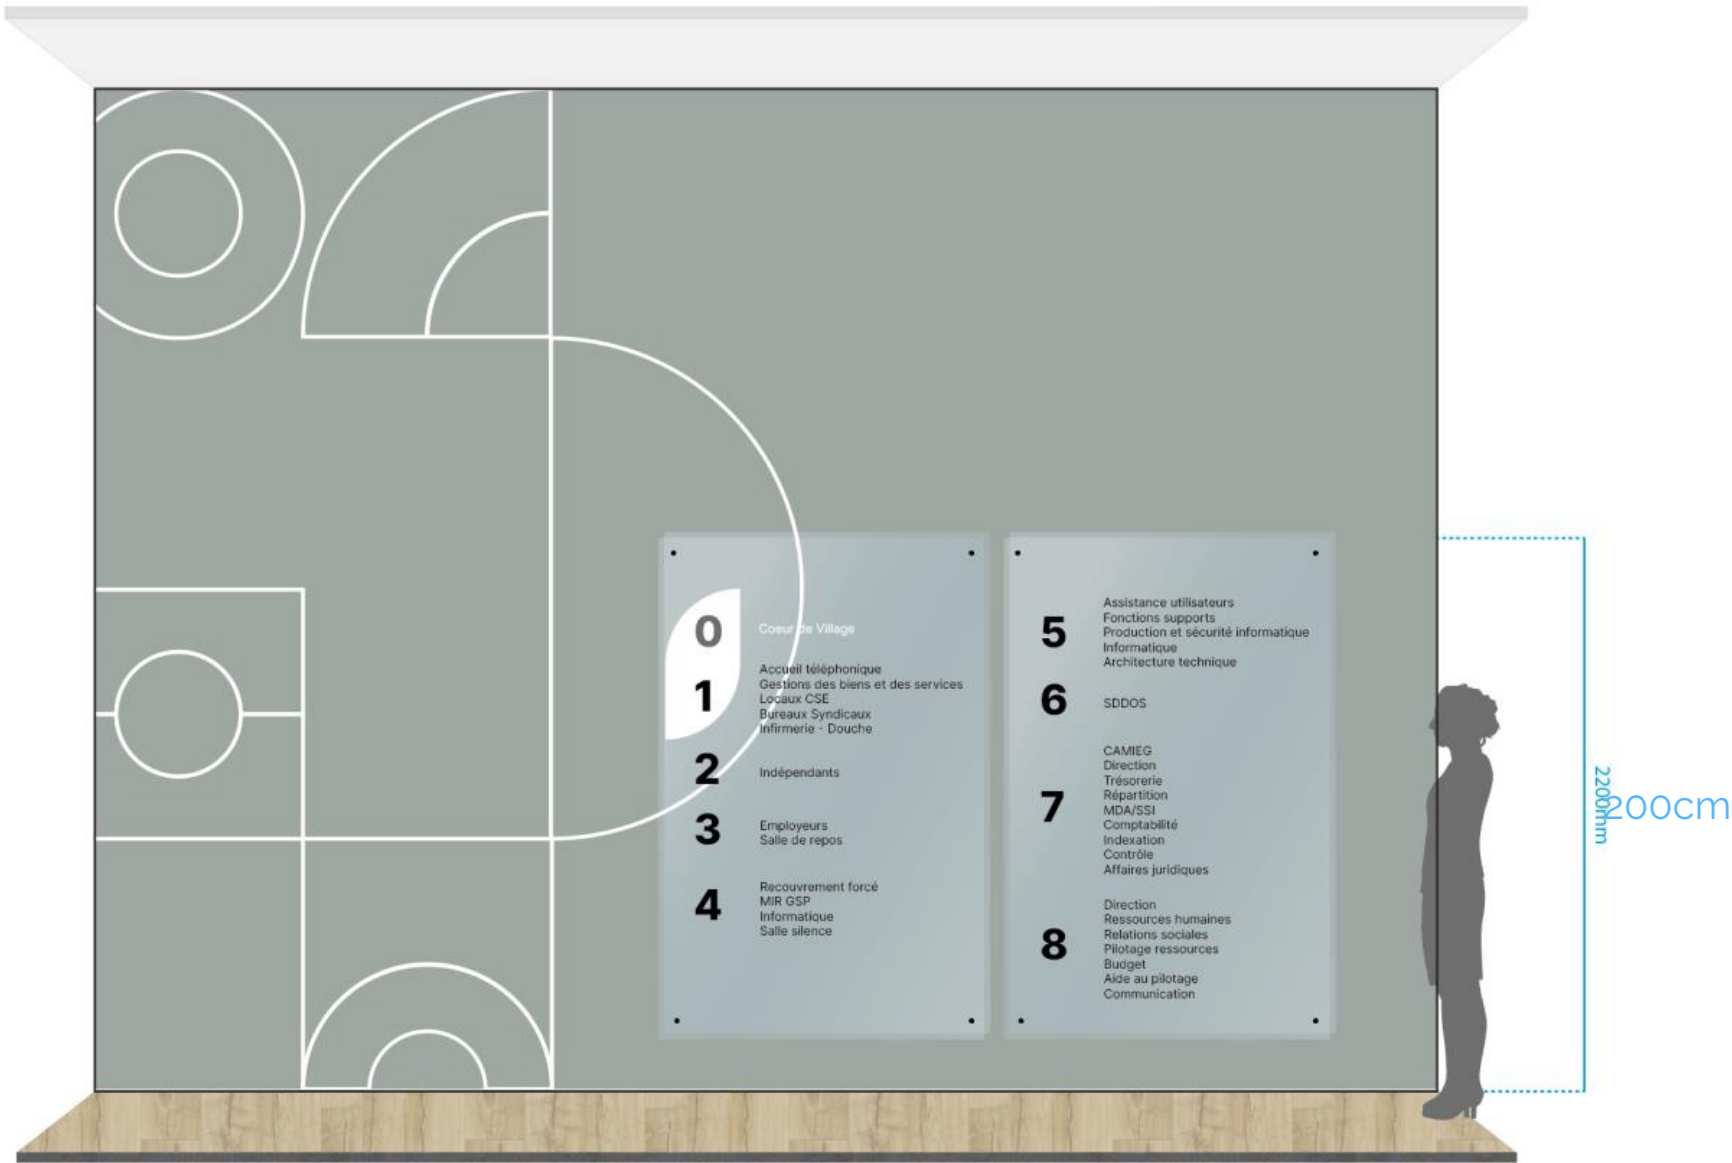


Formes géométriques : film adhésif RAL 9010 découpé à la forme et collé sur mur plein peint

Plaque vitrée pour permettre le stickage des services à l'étage,
Adhésif découpé lettre à lettre RAL 7021


Phase du projet	DCE	Projet	Lill'U Travaux d'aménagement des bureaux URSSAF du Bâtiment de Lille 293 Avenue du Président Hoover Lille 59000		Maîtrise d'ouvrage	URSSAF Nord Pas de Calais 293 Avenue du Président Hoover 59000 Lille Tel : 03 27 22 32 60 Mail : franck.elhassan@urssaf.fr		Architecte	ar&b ARCHITECTES 20 Place Sebastopol 59000 Lille Tel : 09 54 56 91 93 Mail : contact@arb-architectes.com		Projet	202504
N° de plan	2.5.5	Titre	Principe signalétique - Hall des collaborateurs		Format	A3	Echelle	1:0,67	Date	30/10/2025	Indice	Ind 0

Paliers escaliers et ascenseurs

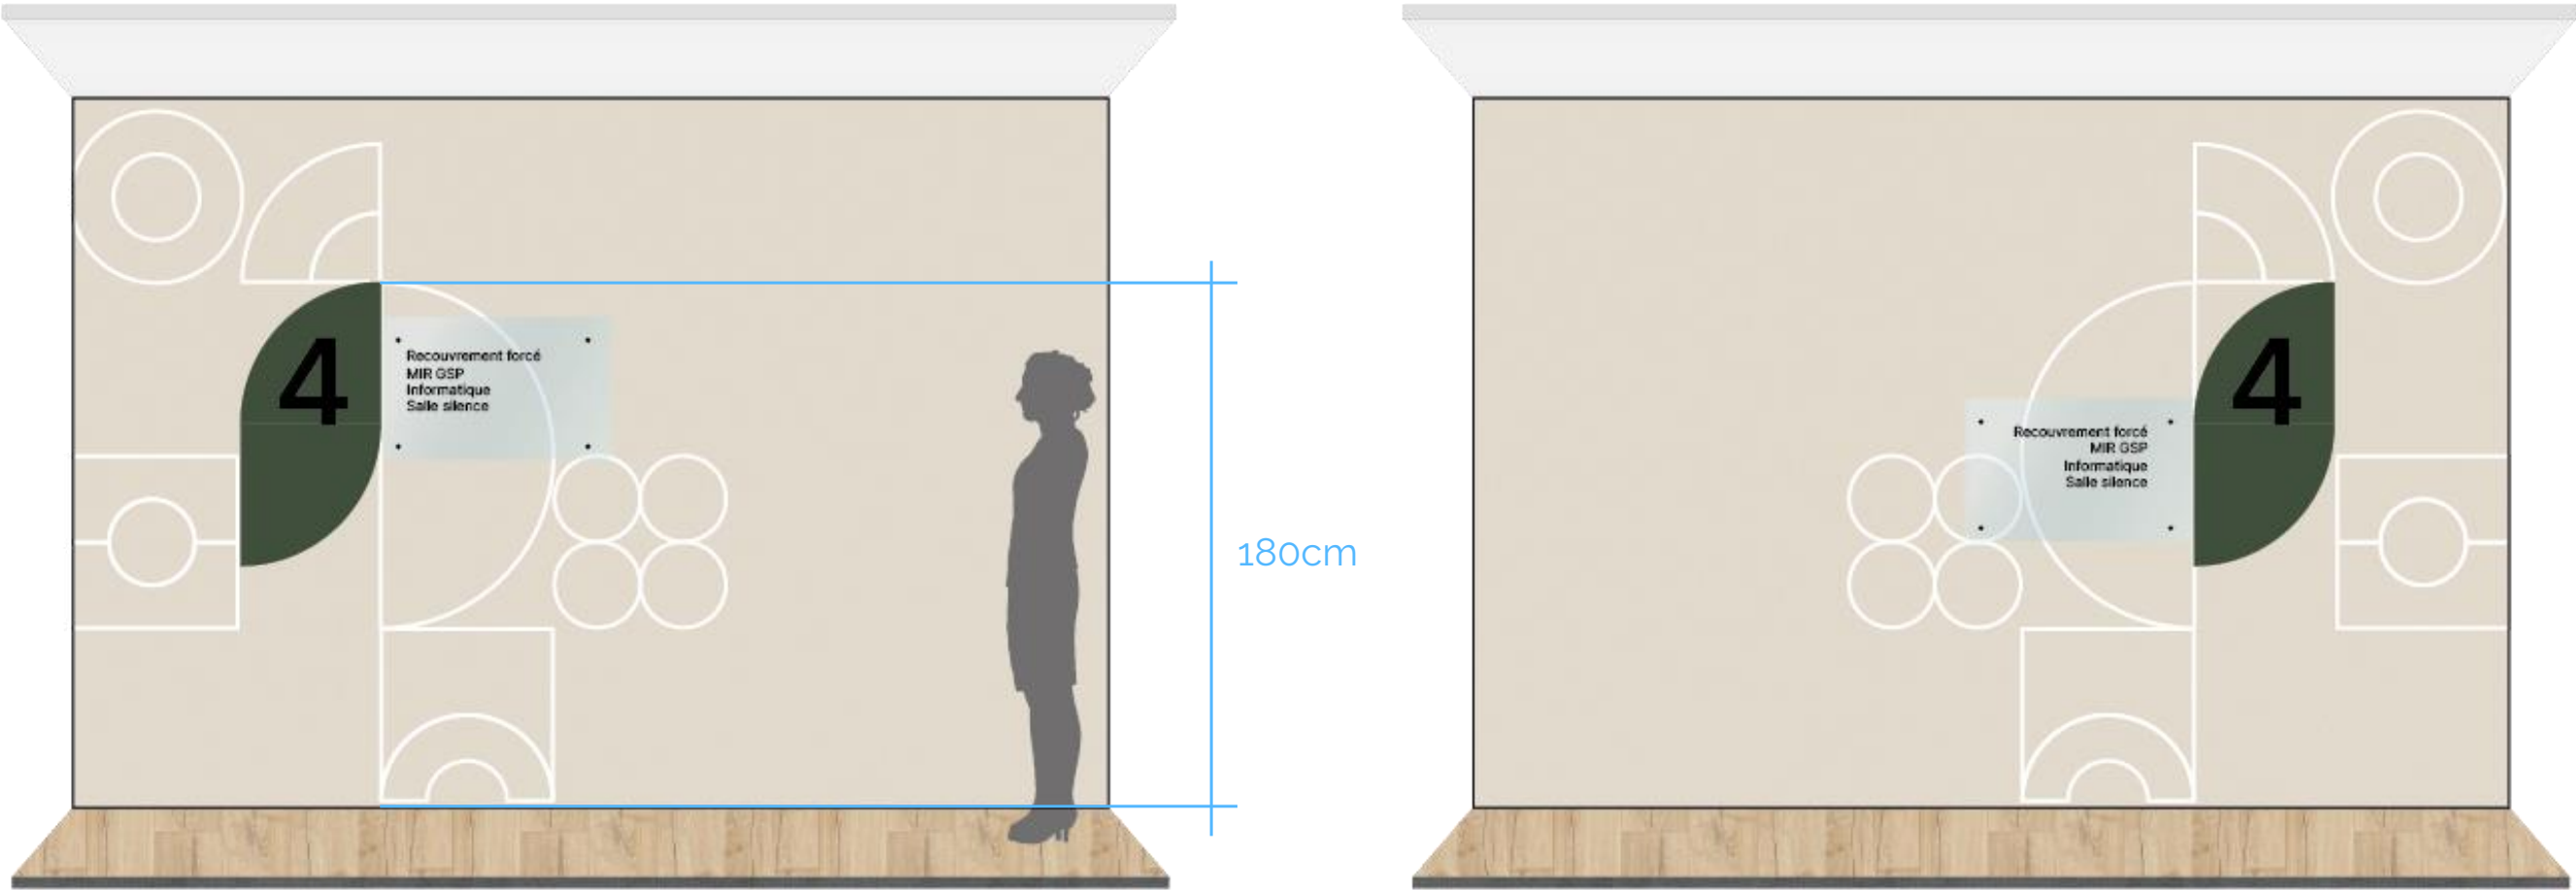

Phase du projet	DCE	Projet	Lill'U Travaux d'aménagement des bureaux URSSAF du Bâtiment de Lille 293 Avenue du Président Hoover Lille 59000		Maîtrise d'ouvrage	URSSAF Nord Pas de Calais 293 Avenue du Président Hoover 59000 Lille Tel : 03 27 22 32 60 Mail : franck.elhassan@urssaf.fr		Architecte	ar&b ARCHITECTES 20 Place Sebastopol 59000 Lille Tel : 09 54 56 91 93 Mail : contact@arb-architectes.com		Projet	202504
N° de plan	2.5.6	Titre	Principe signalétique - Paliers escaliers et Ascenseurs		Format	A3	Echelle	1:0,67	Date	30/10/2025	Indice	Ind 0

Vitrophanie

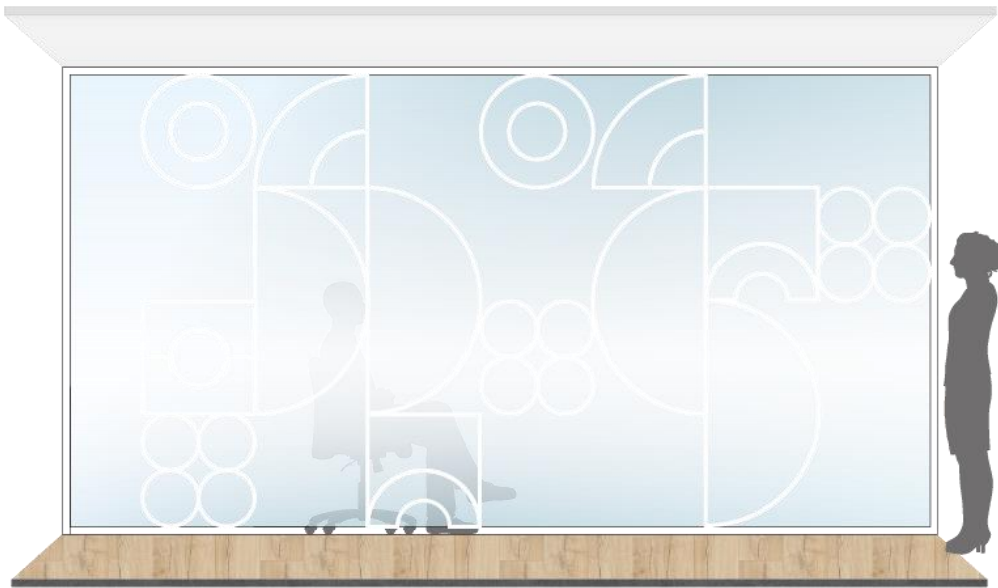


Film adhésif imprimé avec effet sablé
opalescent dégradé central et impression
de motifs lignés en clair, sur mesure par
vitrophanie

<div>Phase du projet</div> <div>DCE</div>	<div>Projet</div> <div>Lill'U Travaux d'aménagement des bureaux URSSAF du Bâtiment de Lille</div> <div>293 Avenue du Président Hoover Lille 59000</div>	<div>Maîtrise d'ouvrage</div> <div>URSSAF Nord Pas de Calais</div> <div>293 Avenue du Président Hoover 59000 Lille</div> <div>Tel : 03 27 22 32 60</div> <div>Mail : franck.elhassan@urssaf.fr</div>				<div>Architecte</div> <div>ar&b ARCHITECTES</div> <div>20 Place Sebastopol 59000 Lille</div> <div>Tel : 09 54 56 91 93</div> <div>Mail : contact@arb-architectes.com</div>	<div>Projet</div> <div>202504</div>
<div>N° de plan</div> <div>2.5.7</div>	<div>Titre</div> <div>Principe signalétique - Vitrophanie</div>	<div>Format</div> <div>A3</div>	<div>Echelle</div> <div>1:1</div>	<div>Date</div> <div>30/10/2025</div>	<div>Indice</div> <div>Ind 0</div>		

LEGENDE DES SIGNALETIQUES


- Drapeaux recto-verso
- Paliers des escaliers et ascenseurs
- Stickage sur porte

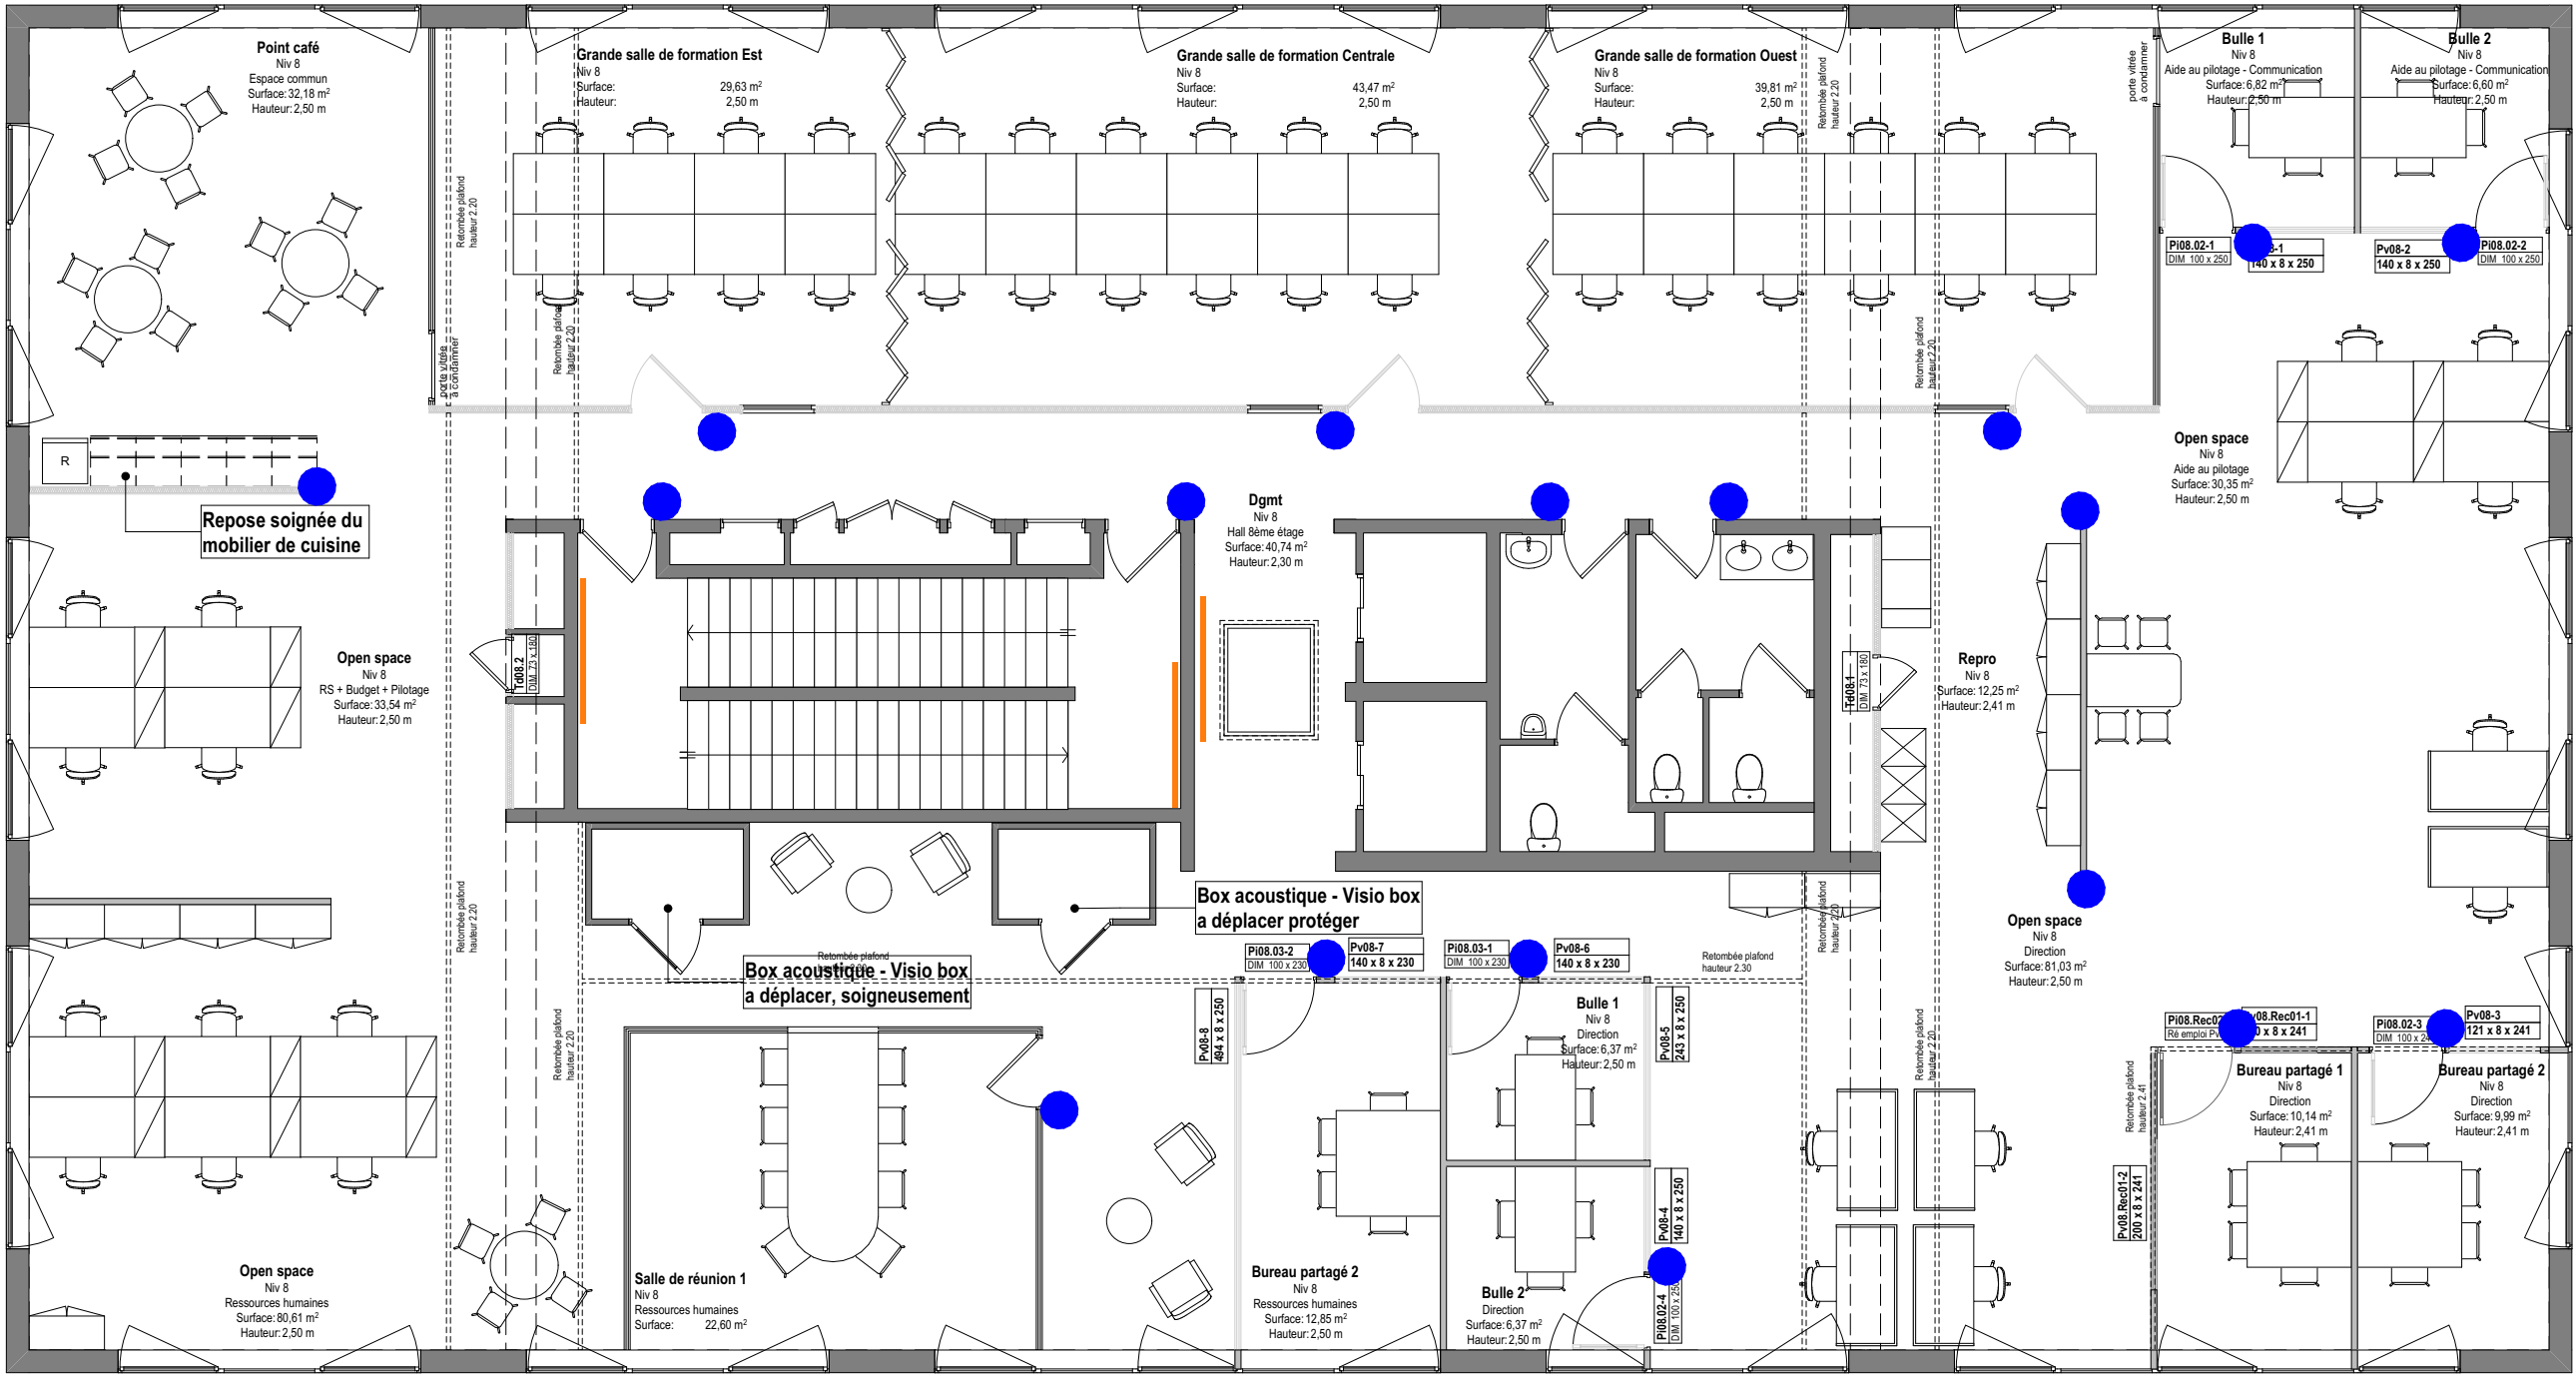

Phase du projet	Projet	Maîtrise d'ouvrage		Architecte		Projet
DCE	Lill'U Travaux d'aménagement des bureaux URSSAF du Bâtiment de Lille 293 Avenue du Président Hoover Lille 59000	URSSAF Nord Pas de Calais 293 Avenue du Président Hoover 59000 Lille		ar&b ARCHITECTES 20 Place Sebastopol 59000 Lille		202504
N° de plan	Titre	Format	Echelle	Date	Indice	
2.5.8	Plan des signalétiques - NIVEAU 8	A3	1:100	30/10/2025	Ind 0	

LEGENDE DES SIGNALETIQUES

- Drapeaux recto-verso
- Paliers des escaliers et ascenseurs
- Stickage sur porte

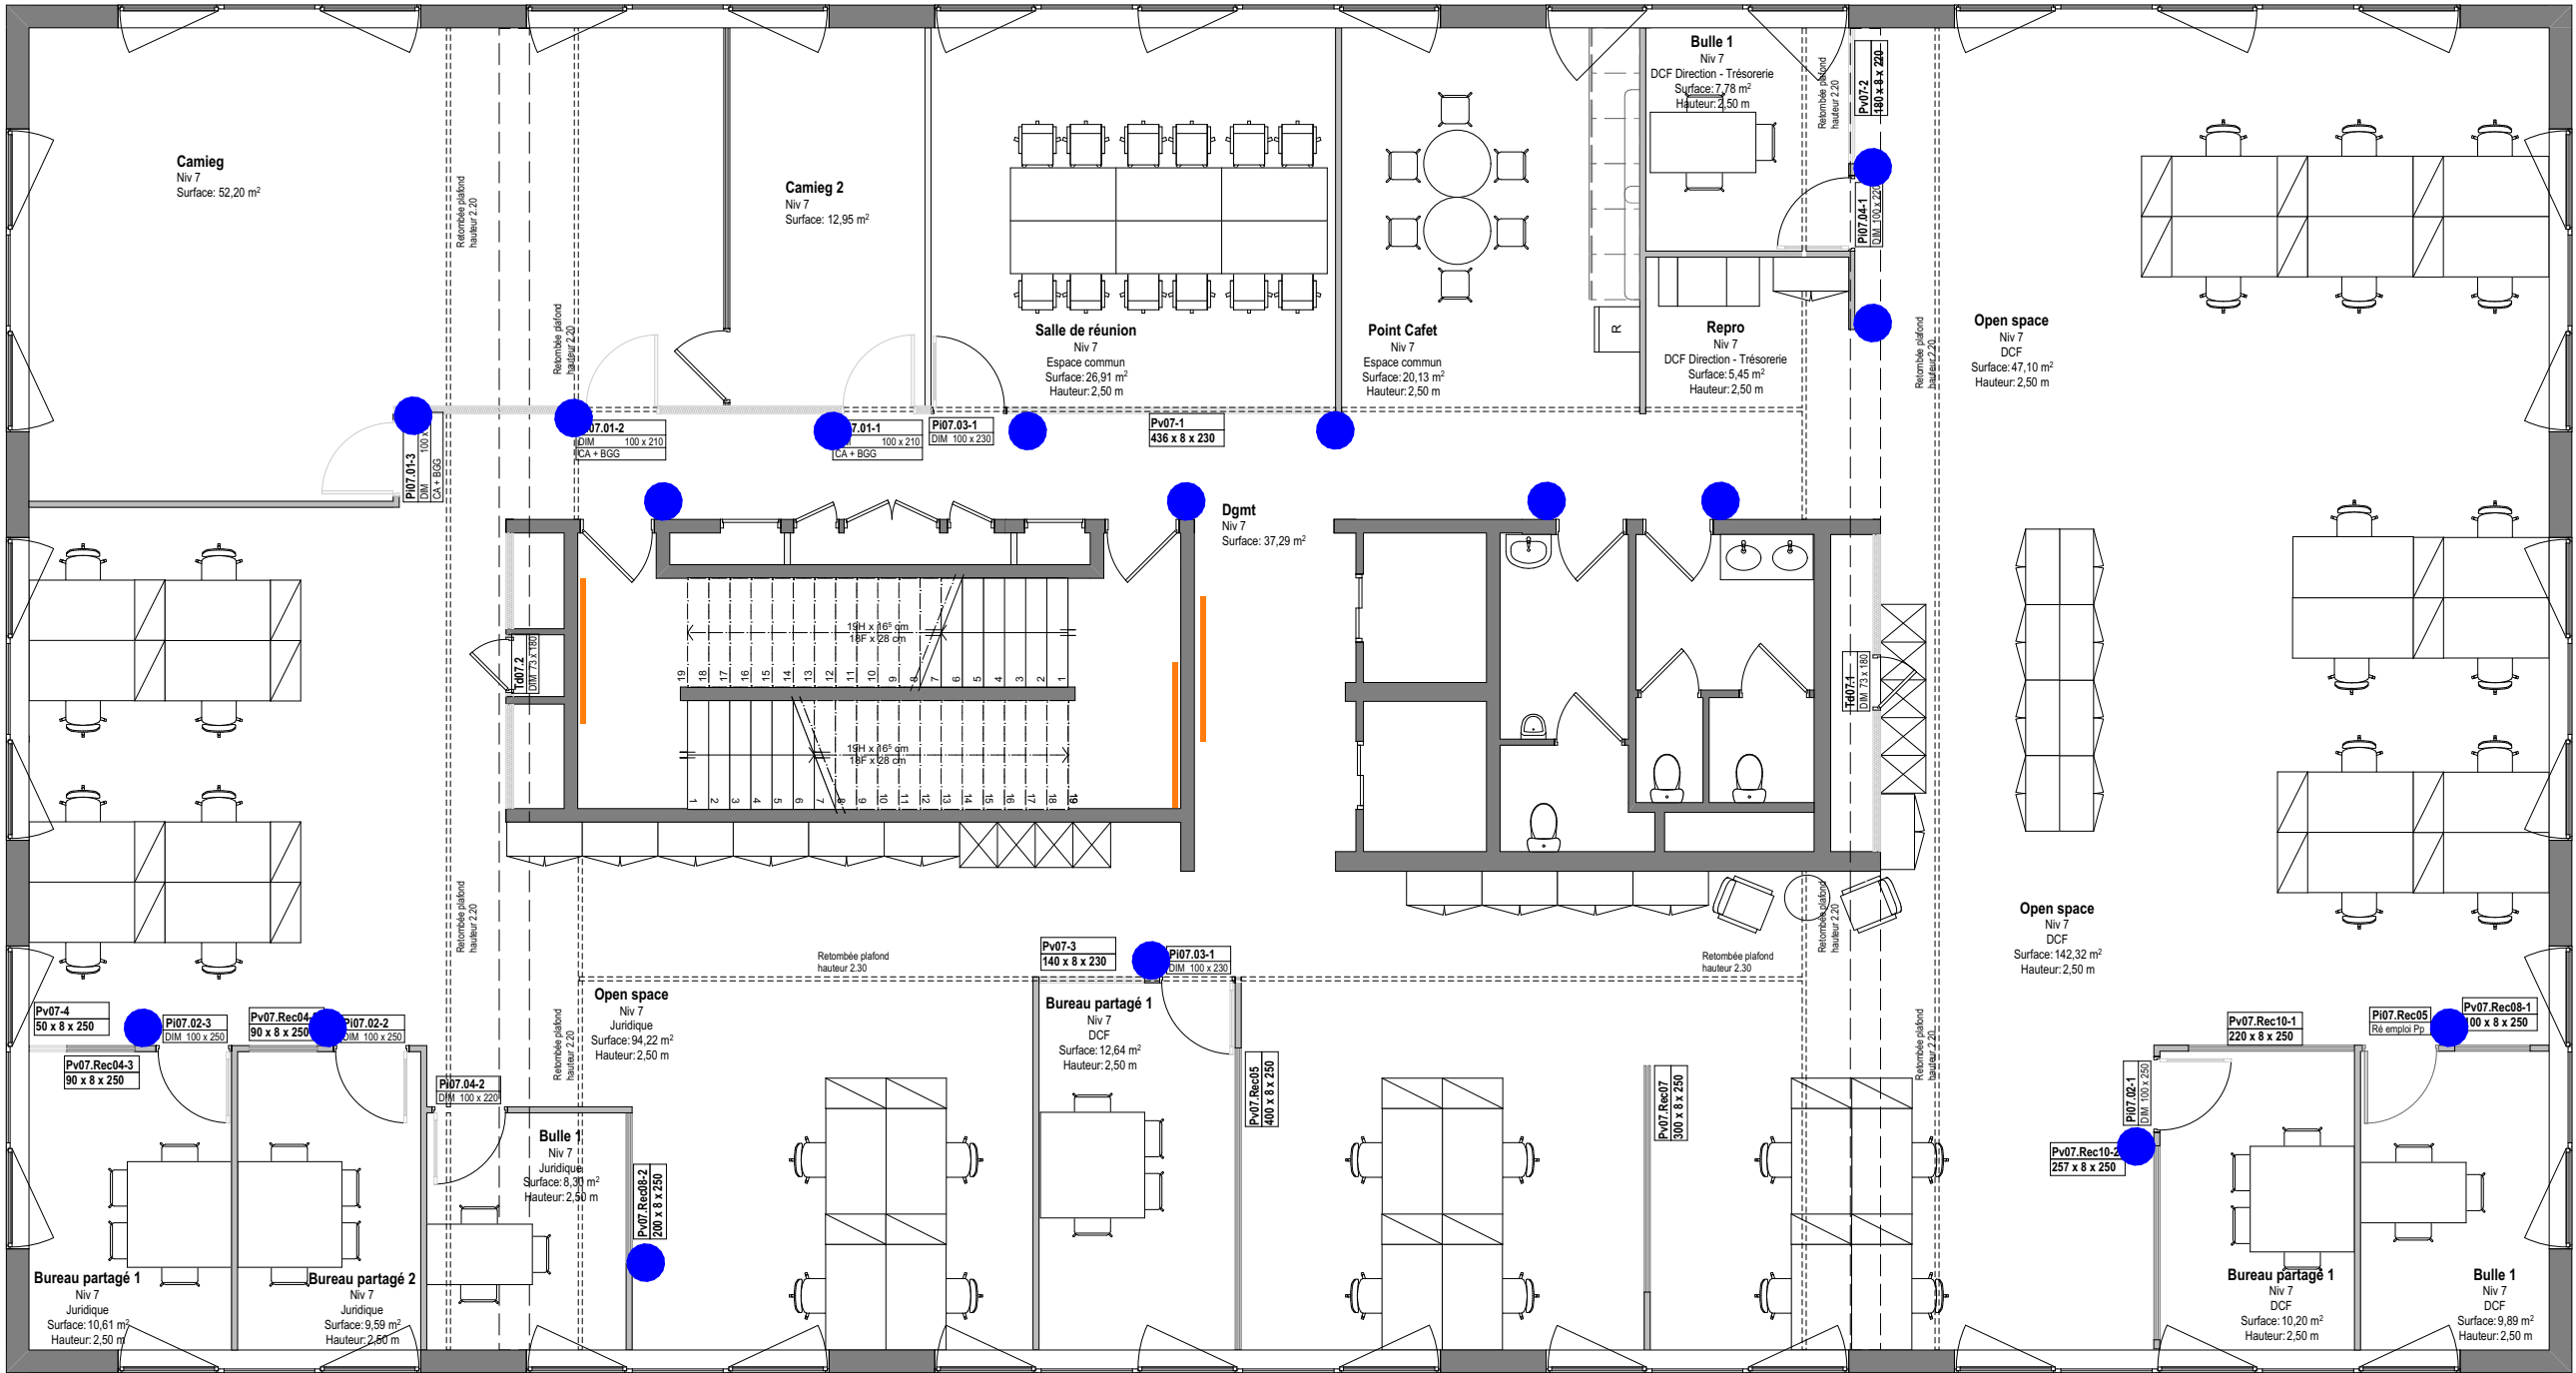

Phase du projet	DCE	Projet	Lill'U Travaux d'aménagement des bureaux URSSAF du Bâtiment de Lille 293 Avenue du Président Hoover Lille 59000		Maîtrise d'ouvrage	URSSAF Nord Pas de Calais 293 Avenue du Président Hoover 59000 Lille Tel : 03 27 22 32 60 Mail : franck.elhassan@urssaf.fr		Architecte	ar&b ARCHITECTES 20 Place Sebastopol 59000 Lille Tel : 09 54 56 91 93 Mail : contact@arb-architectes.com		Projet	202504
N° de plan	2.5.9	Titre	Plan des signalétiques - NIVEAU 7		Format	A3	Echelle	1:100	Date	30/10/2025	Indice	Ind 0

LEGENDE DES SIGNALETIQUES




Drapeaux recto-verso



Paliers des escaliers et ascenseurs




Stickage sur porte

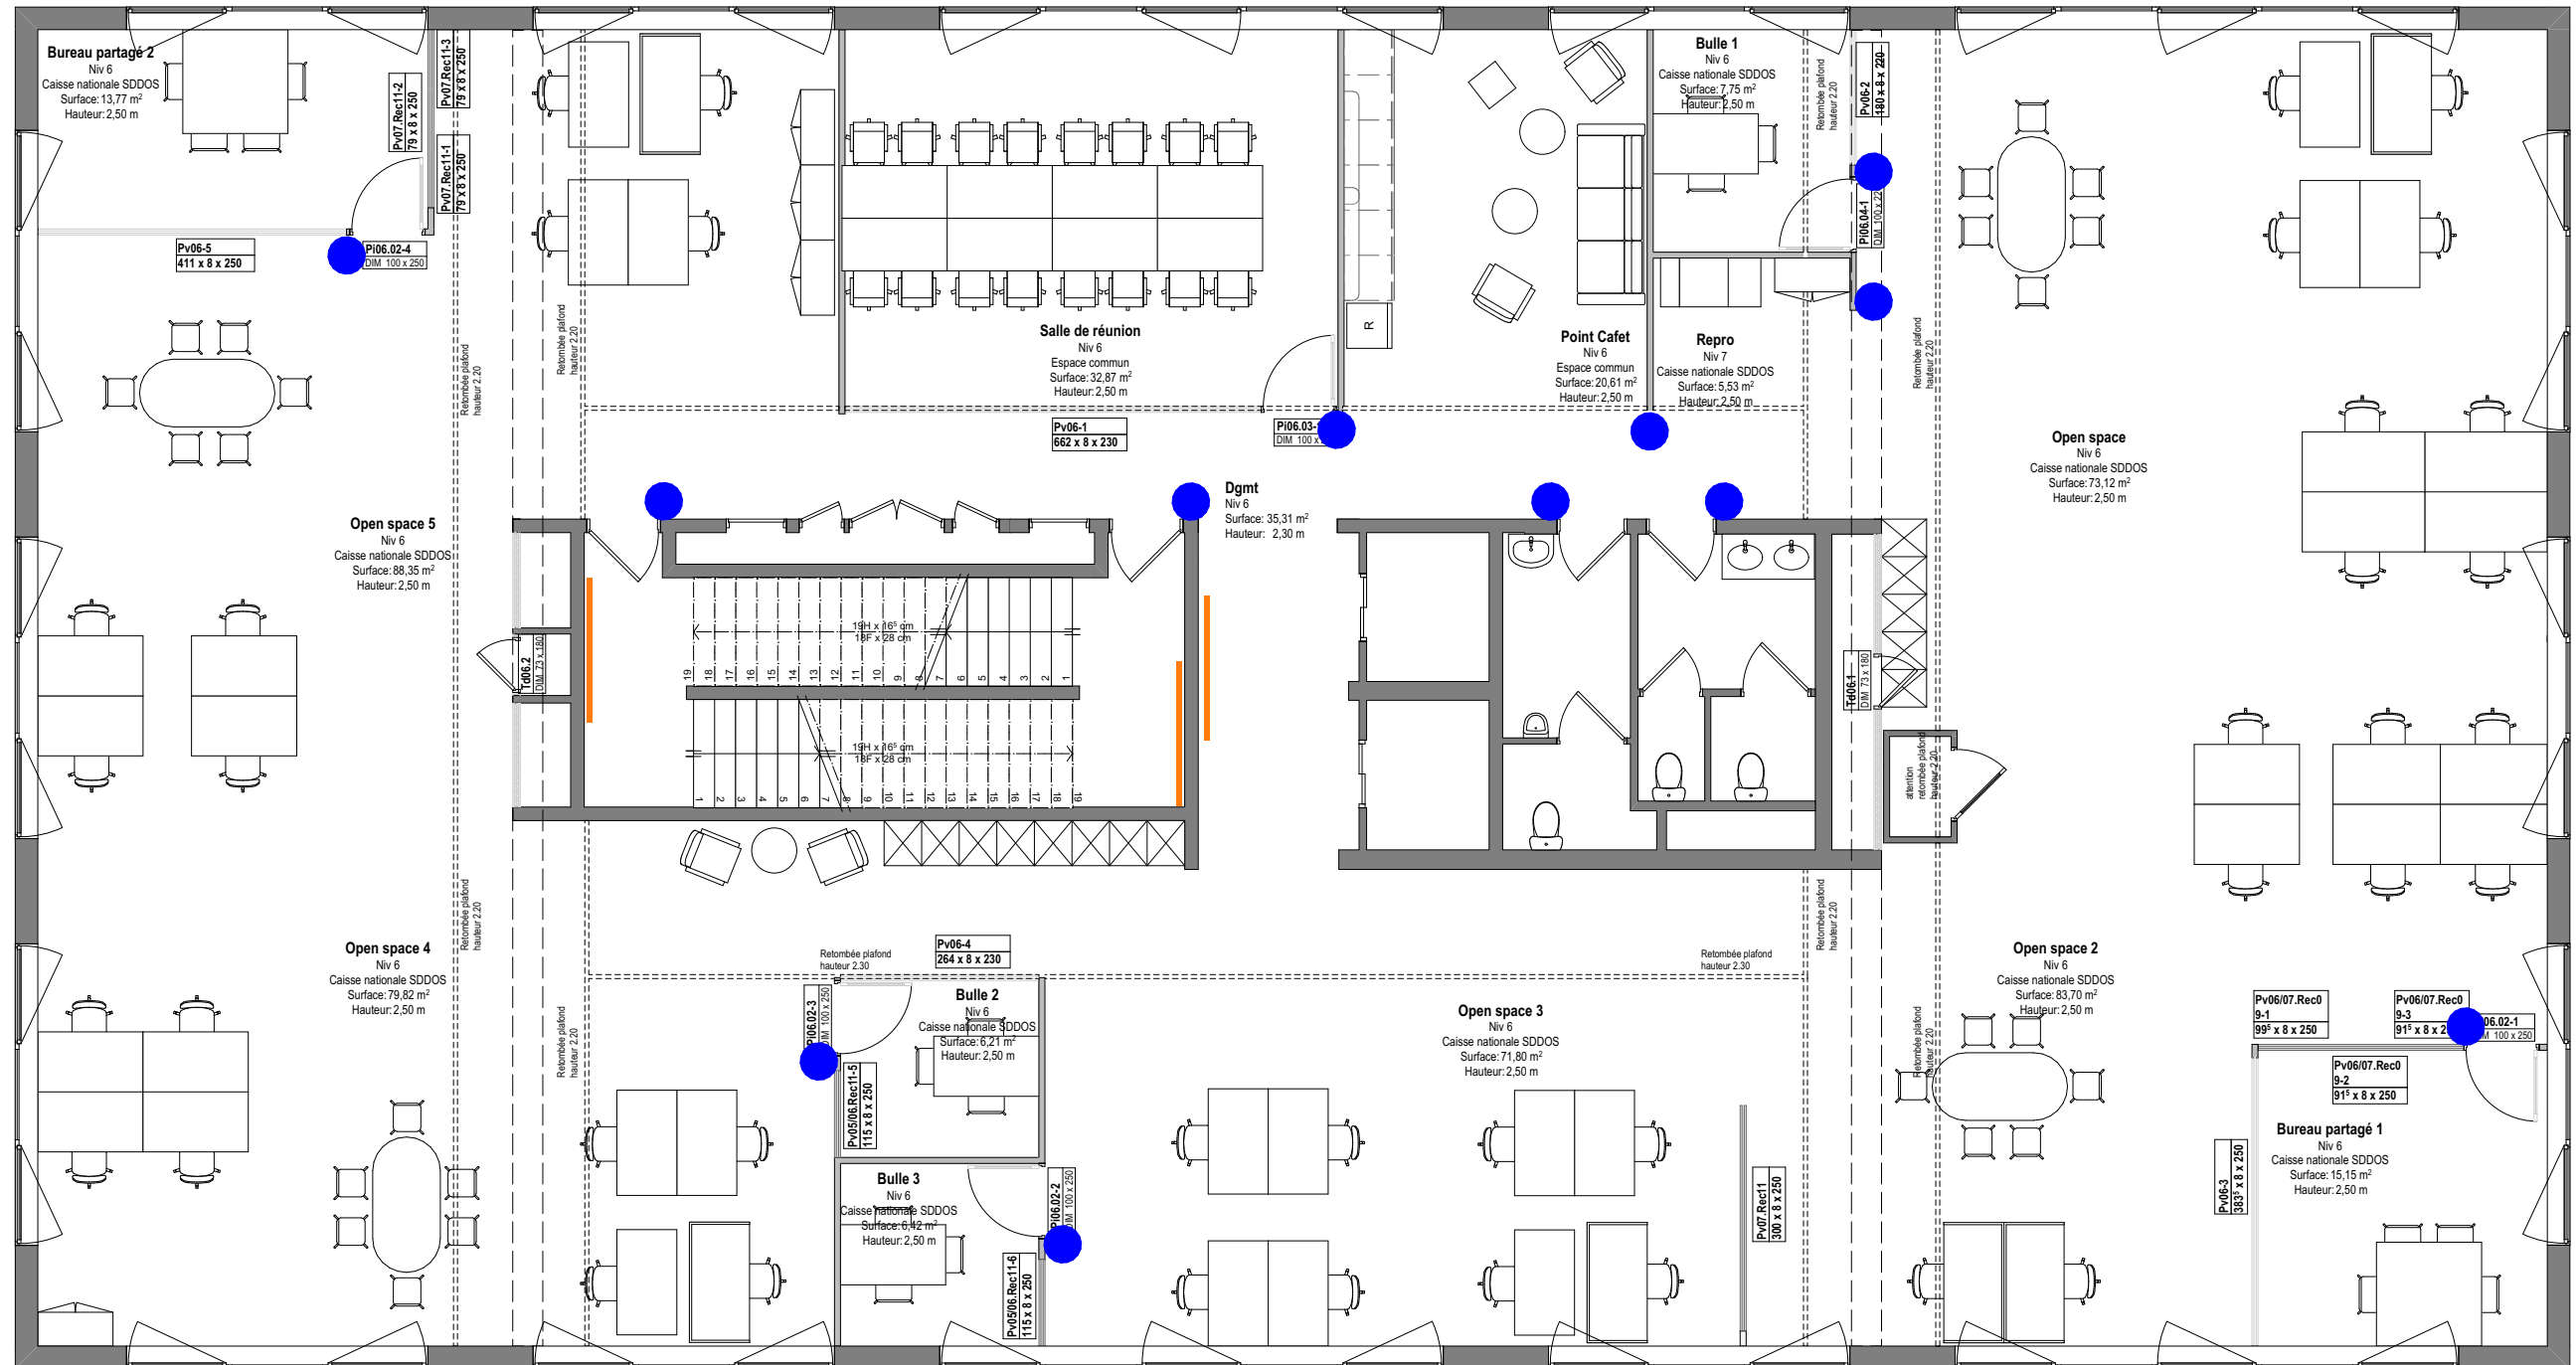

<div>Phase du projet</div> <div>DCE</div>	<div>Projet</div> <div>Lill'U Travaux d'aménagement des bureaux URSSAF du Bâtiment de Lille 293 Avenue du Président Hoover Lille 59000</div>	<div>Maitrise d'ouvrage</div> <div>URSSAF Nord Pas de Calais 293 Avenue du Président Hoover 59000 Lille Tel : 03 27 22 32 60 Mail : franck.elhassan@urssaf.fr</div>				<div>Architecte</div> <div>ar&b ARCHITECTES 20 Place Sebastopol 59000 Lille Tel : 09 54 56 91 93 Mail : contact@arb-architectes.com</div>	<div>Projet</div> <div>202504</div>
<div>N° de plan</div> <div>2.5.10</div>	<div>Titre</div> <div>Plan des signalétiques - NIVEAU 6</div>	<div>Format</div> <div>A3</div>	<div>Echelle</div> <div>1:100</div>	<div>Date</div> <div>30/10/2025</div>	<div>Indice</div> <div>Ind 0</div>		

LEGENDE DES SIGNALETIQUES


- Drapeaux recto-verso
- Paliers des escaliers et ascenseurs
- Stickage sur porte

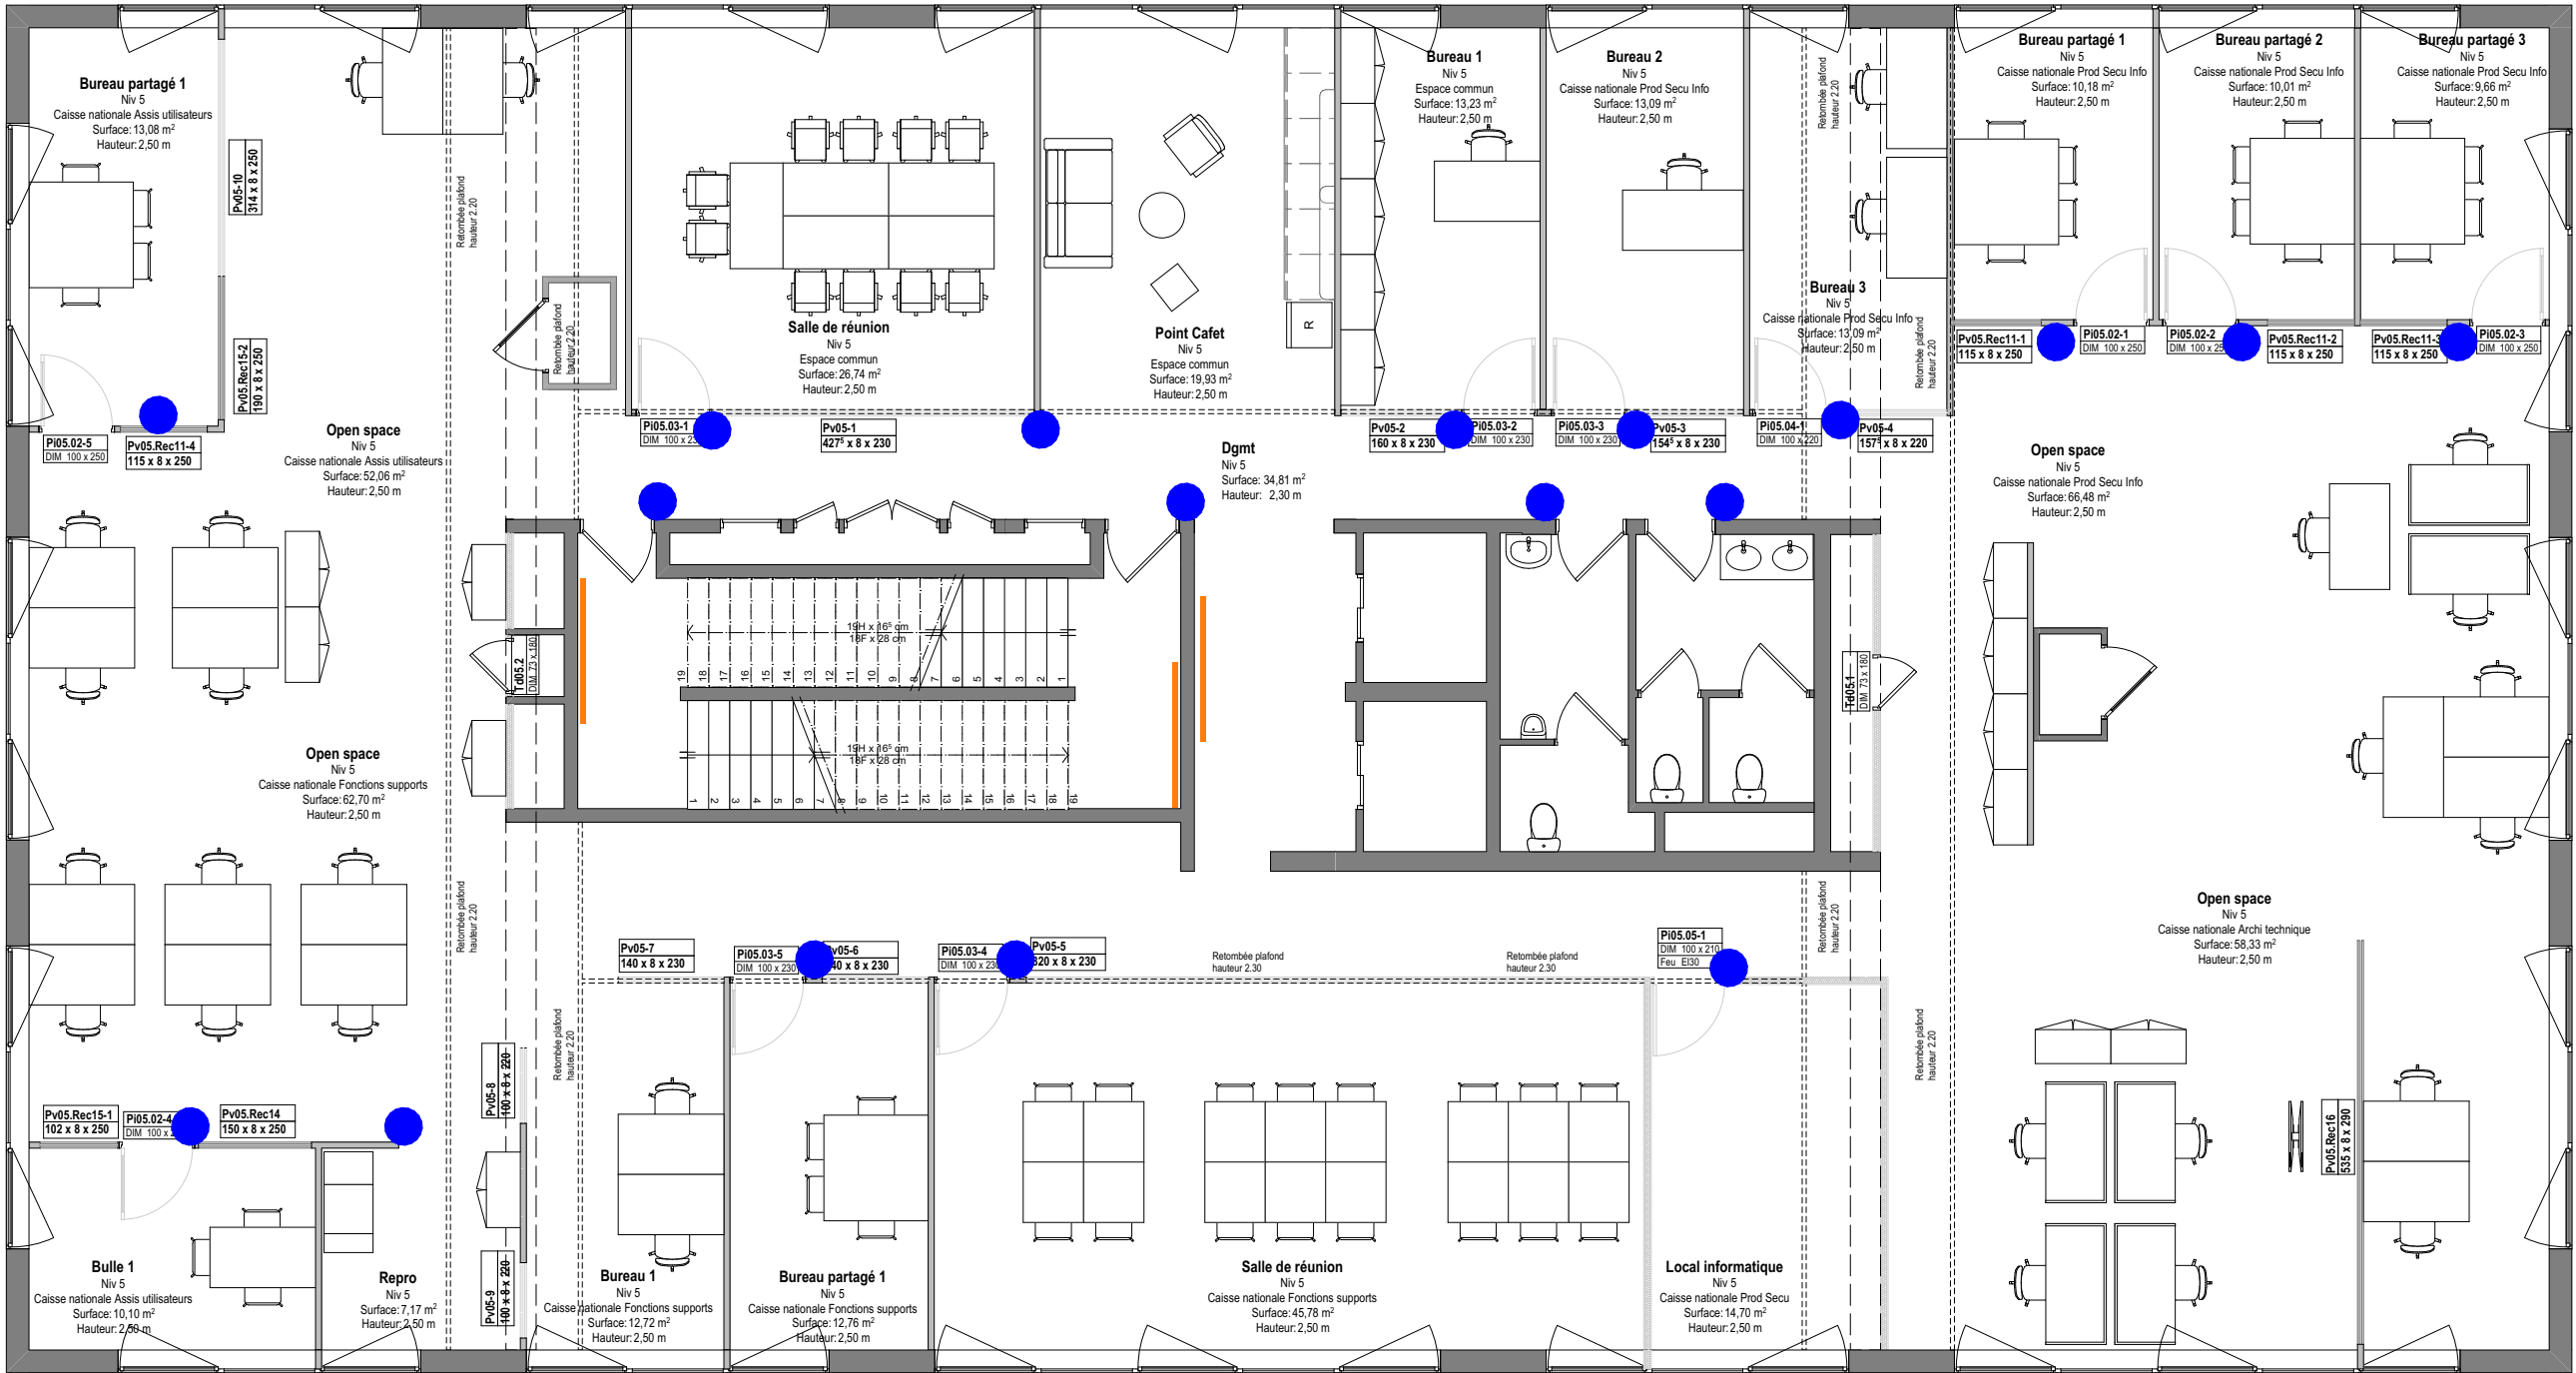

Phase du projet	Projet	Maîtrise d'ouvrage	Architecte		Projet
DCE	Lill'U Travaux d'aménagement des bureaux URSSAF du Bâtiment de Lille 293 Avenue du Président Hoover Lille 59000	URSSAF Nord Pas de Calais 293 Avenue du Président Hoover 59000 Lille	ar&b ARCHITECTES 20 Place Sebastopol 59000 Lille		202504
N° de plan	Titre	Format	Echelle	Date	Indice
2.5.11	Plan des signalétiques - NIVEAU 5	A3	1:100	30/10/2025	Ind 0

LEGENDE DES SIGNALETIQUES


- Drapeaux recto-verso
- Paliers des escaliers et ascenseurs
- Stickage sur porte

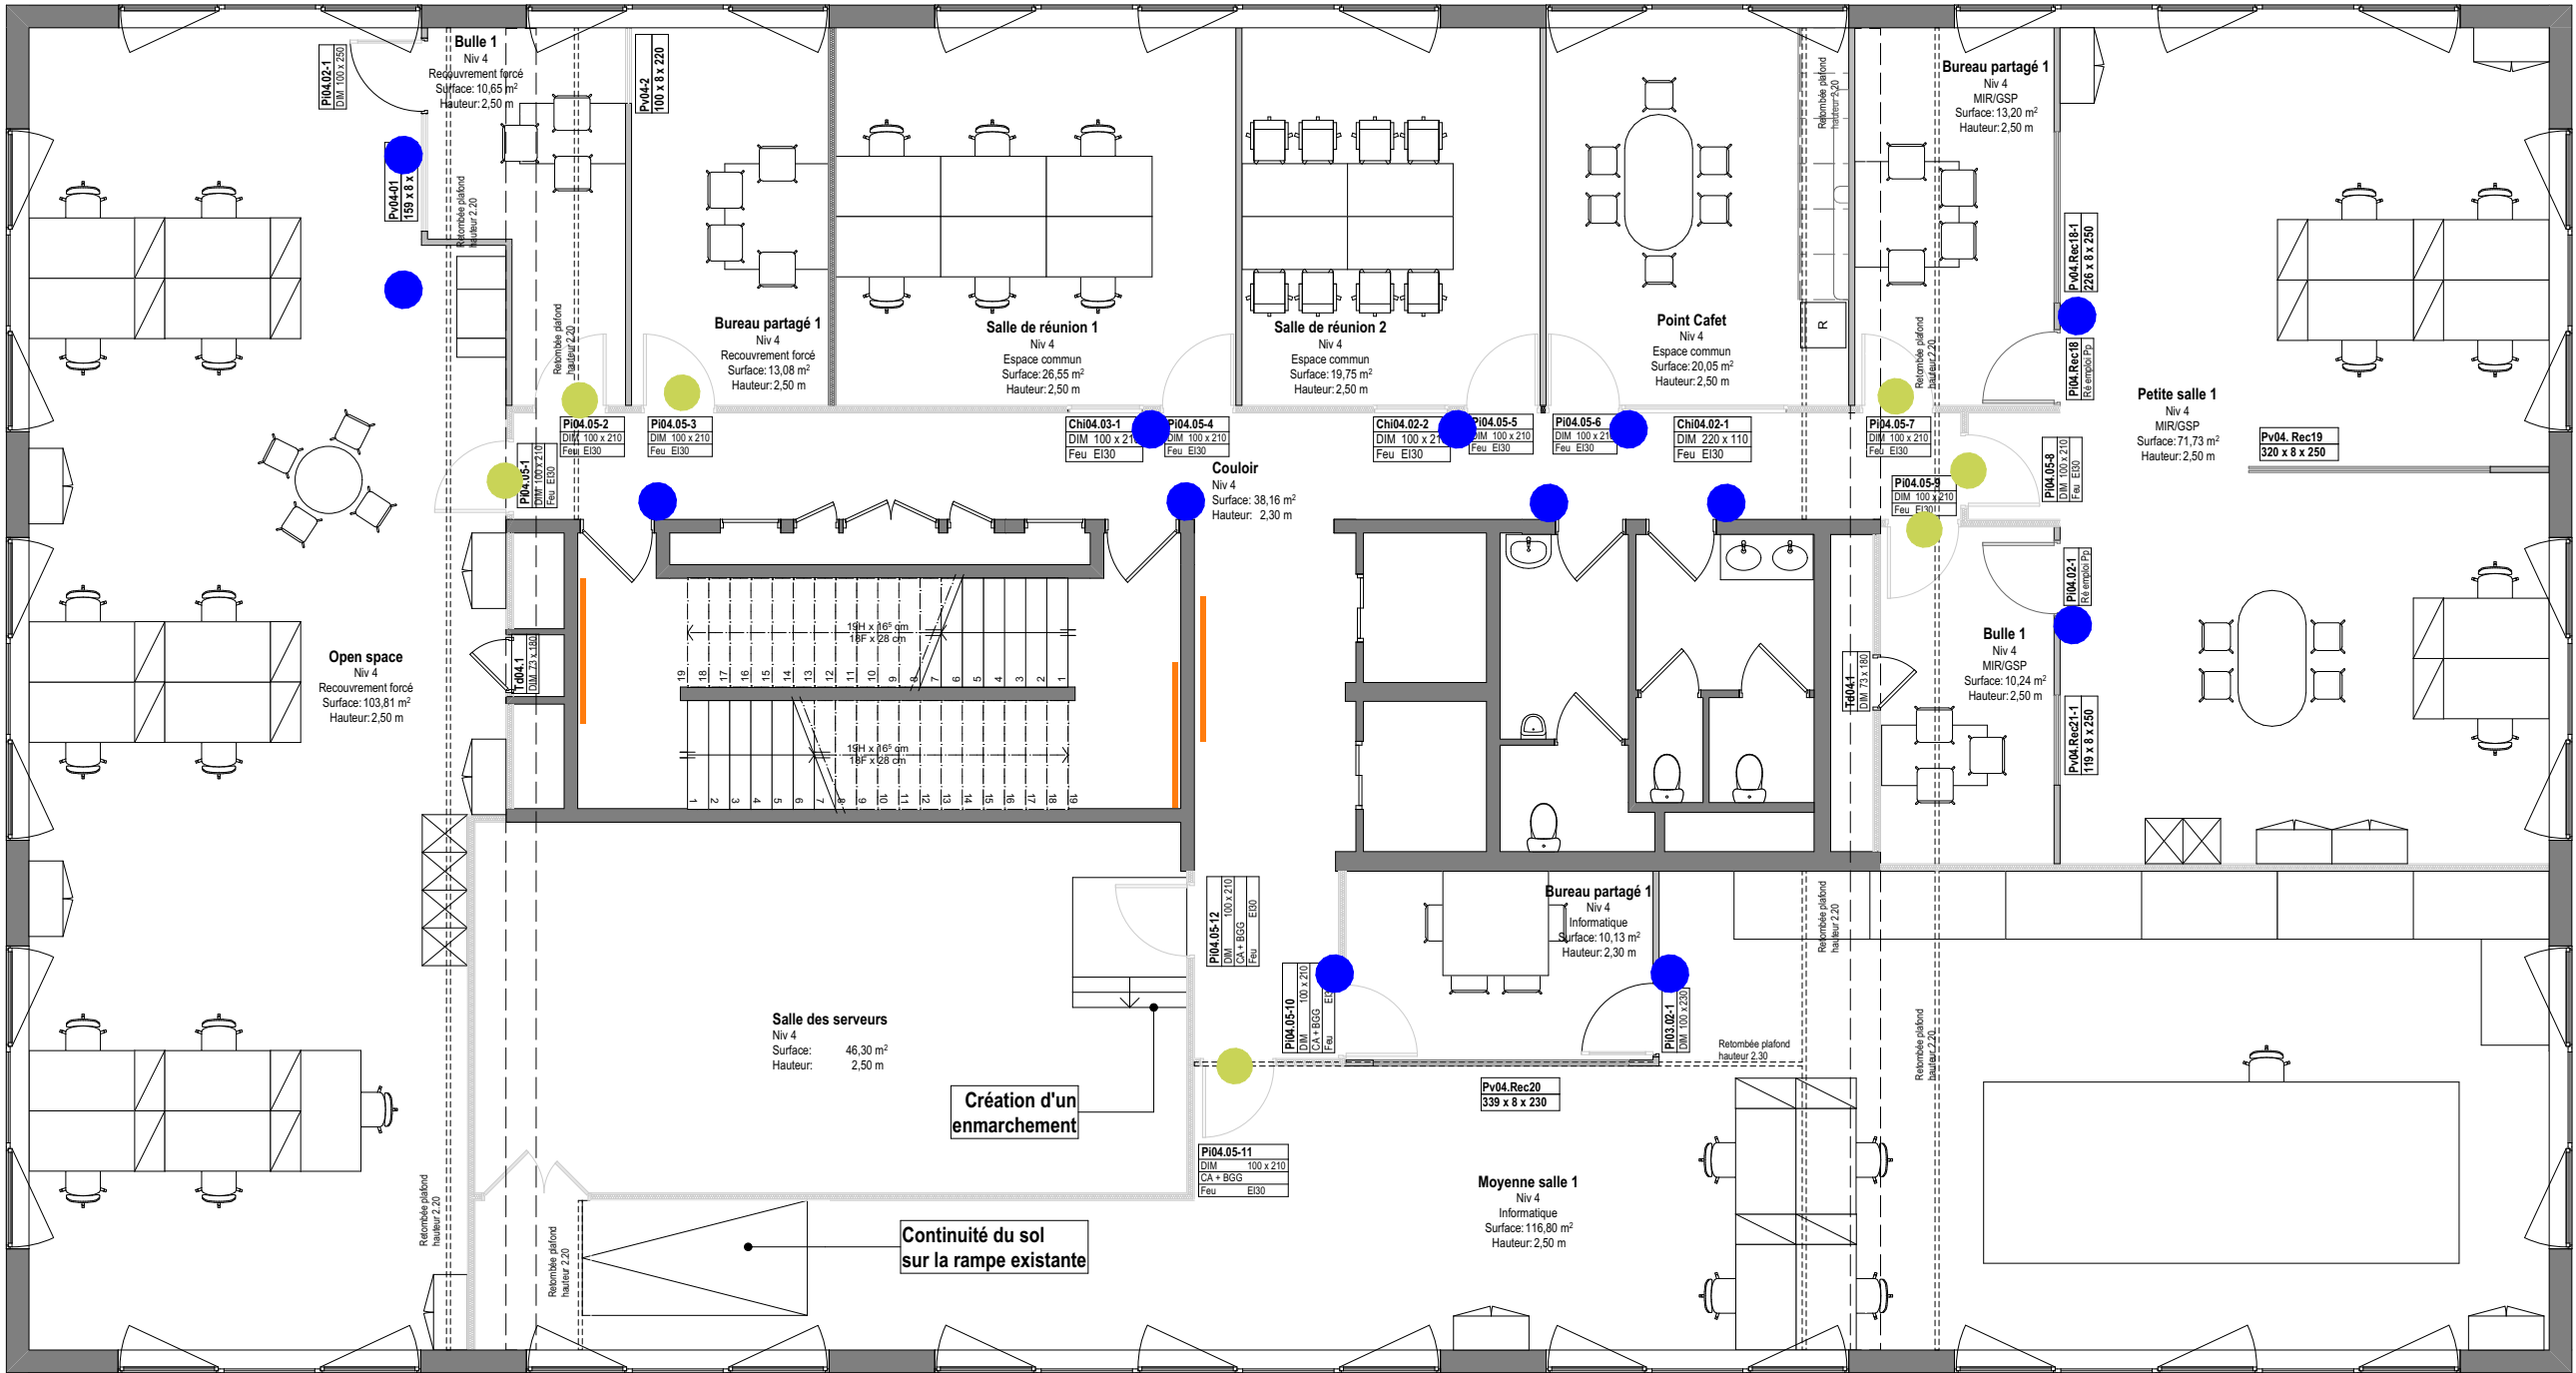

Phase du projet	Projet	Maîtrise d'ouvrage		Architecte		Projet
DCE	Lill'U Travaux d'aménagement des bureaux URSSAF du Bâtiment de Lille 293 Avenue du Président Hoover Lille 59000	URSSAF Nord Pas de Calais 293 Avenue du Président Hoover 59000 Lille		ar&b ARCHITECTES 20 Place Sebastopol 59000 Lille		202504
N° de plan		Format	Echelle	Date	Indice	
2.5.12		A3	1:100	30/10/2025	Ind 0	
Titre		Plan des signalétiques - NIVEAU 4				

LEGENDE DES SIGNALETIQUES


- Drapeaux recto-verso
- Paliers des escaliers et ascenseurs
- Stickage sur porte

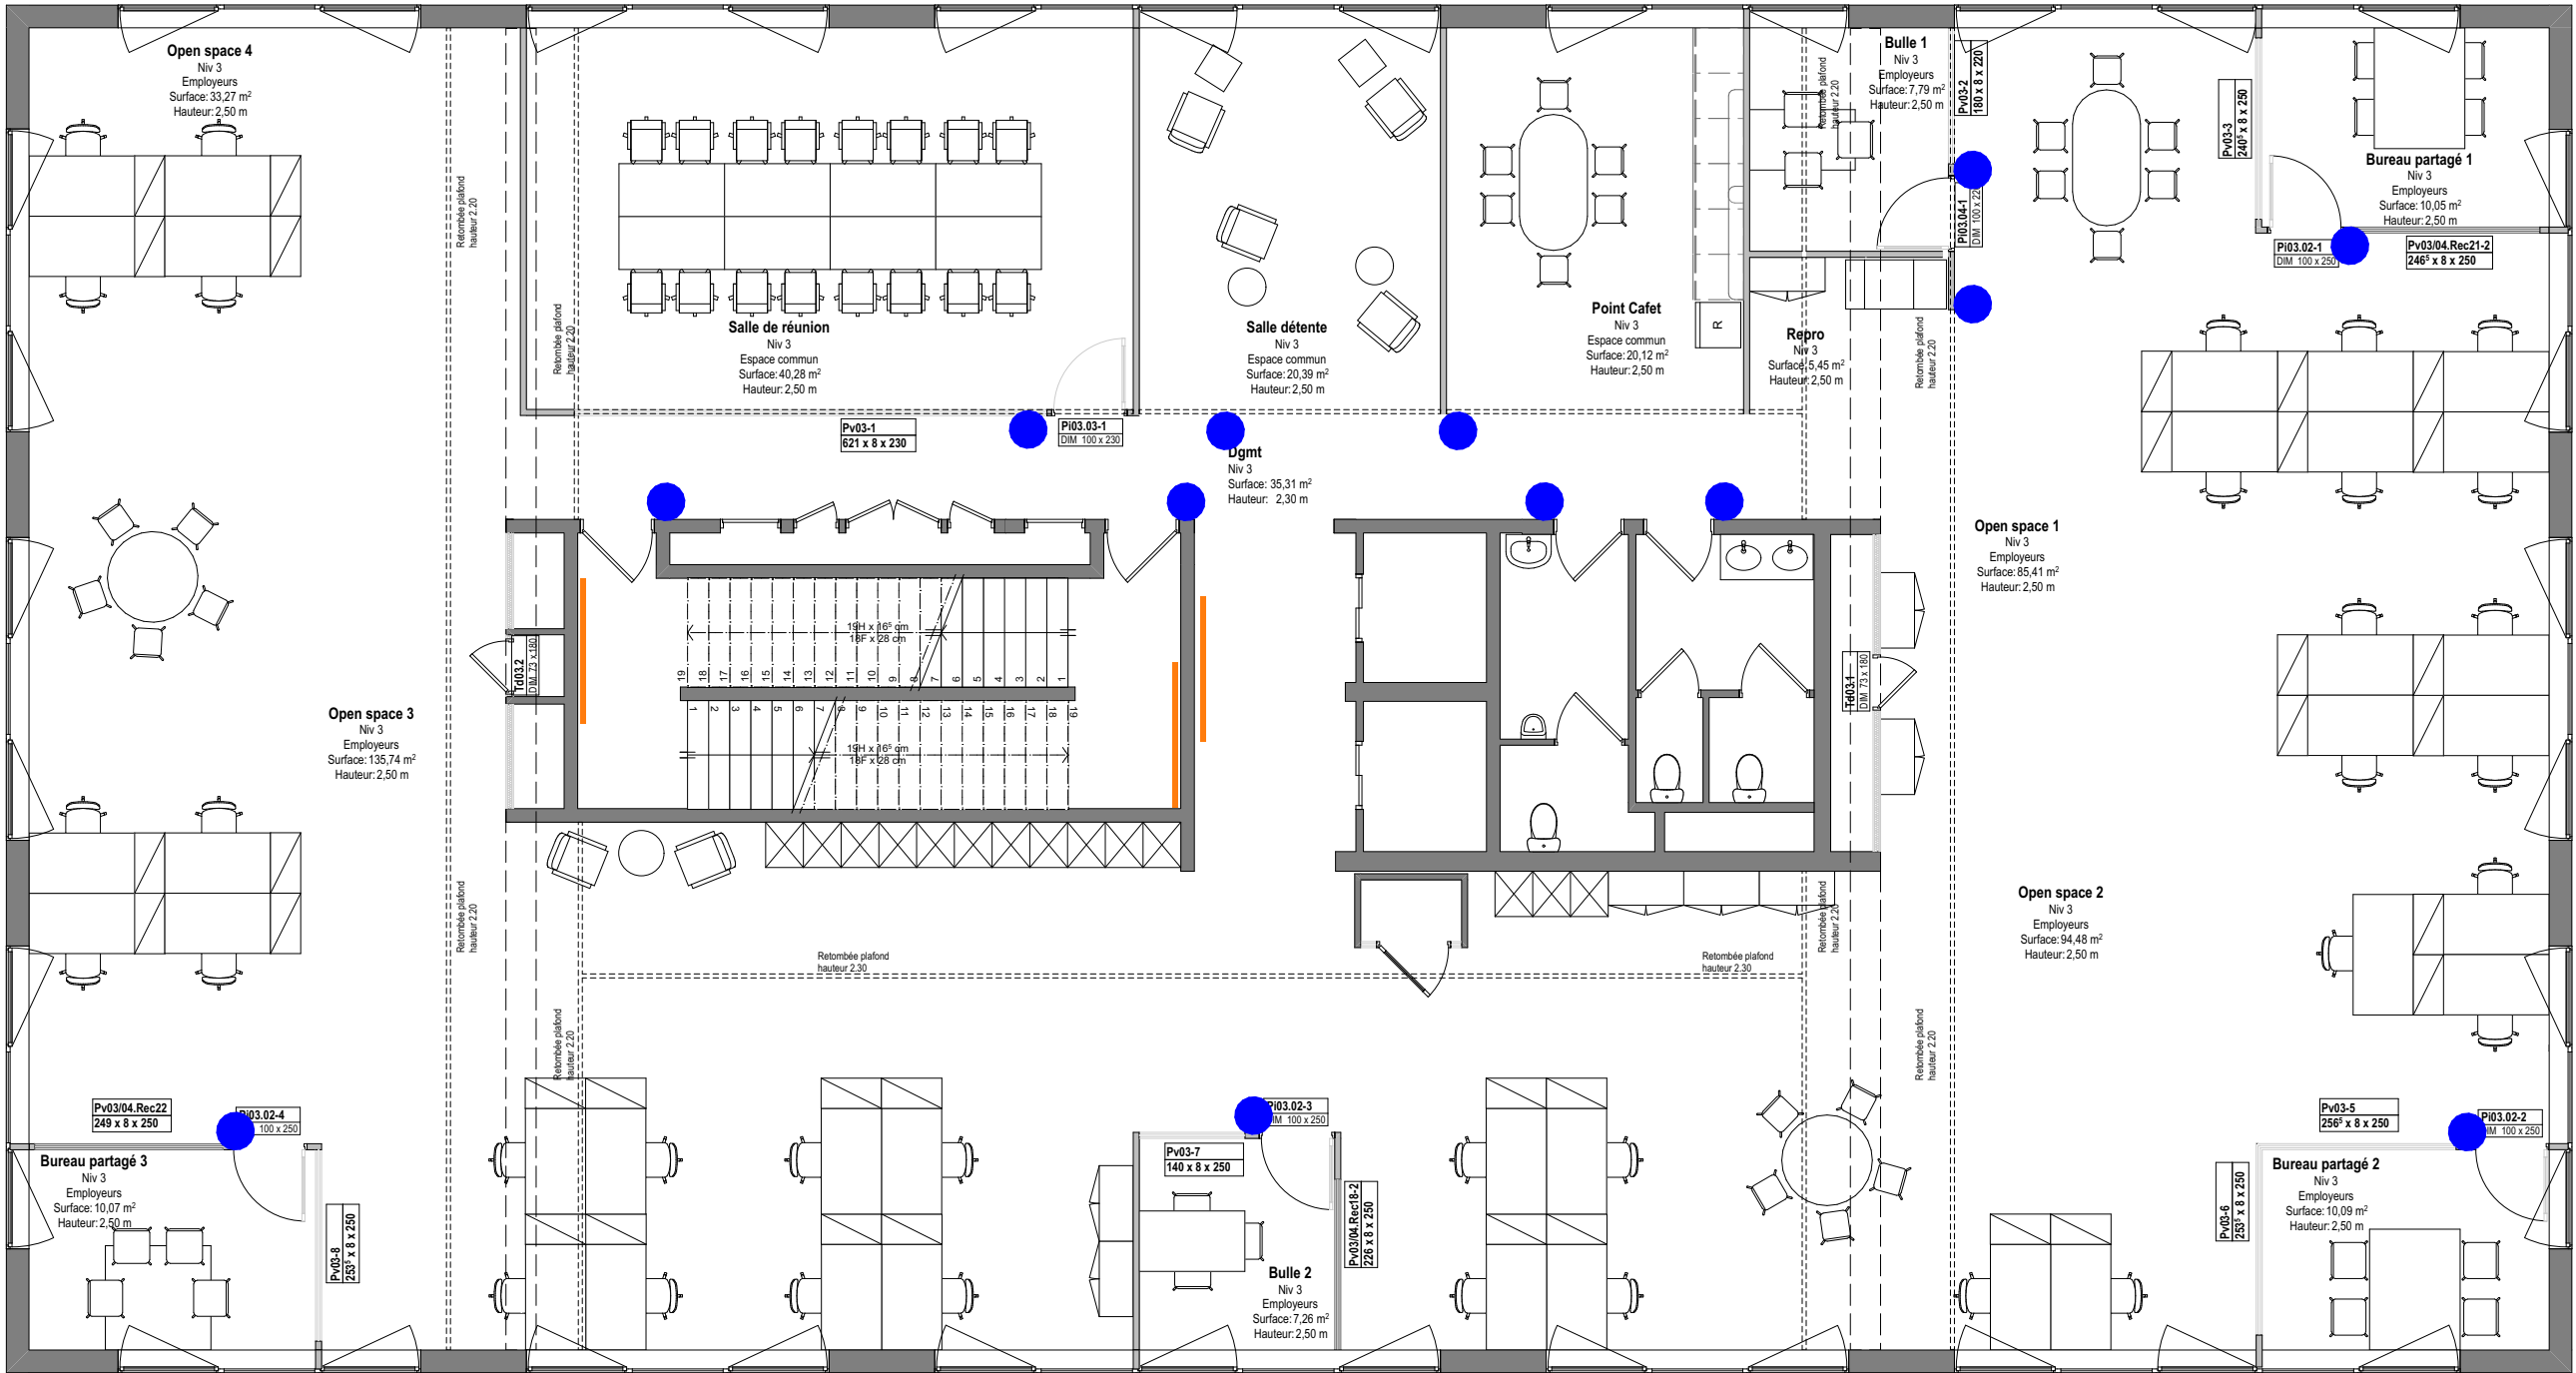

Phase du projet	Projet	Maîtrise d'ouvrage		Architecte		Projet
DCE	Lill'U Travaux d'aménagement des bureaux URSSAF du Bâtiment de Lille 293 Avenue du Président Hoover Lille 59000	URSSAF Nord Pas de Calais 293 Avenue du Président Hoover 59000 Lille		ar&b ARCHITECTES 20 Place Sebastopol 59000 Lille		202504
N° de plan	Titre	Format	Echelle	Date	Indice	
2.5.13	Plan des signalétiques - NIVEAU 3	A3	1:100	30/10/2025	Ind 0	

LEGENDE DES SIGNALETIQUES


- Drapeaux recto-verso
- Paliers des escaliers et ascenseurs
- Stickage sur porte

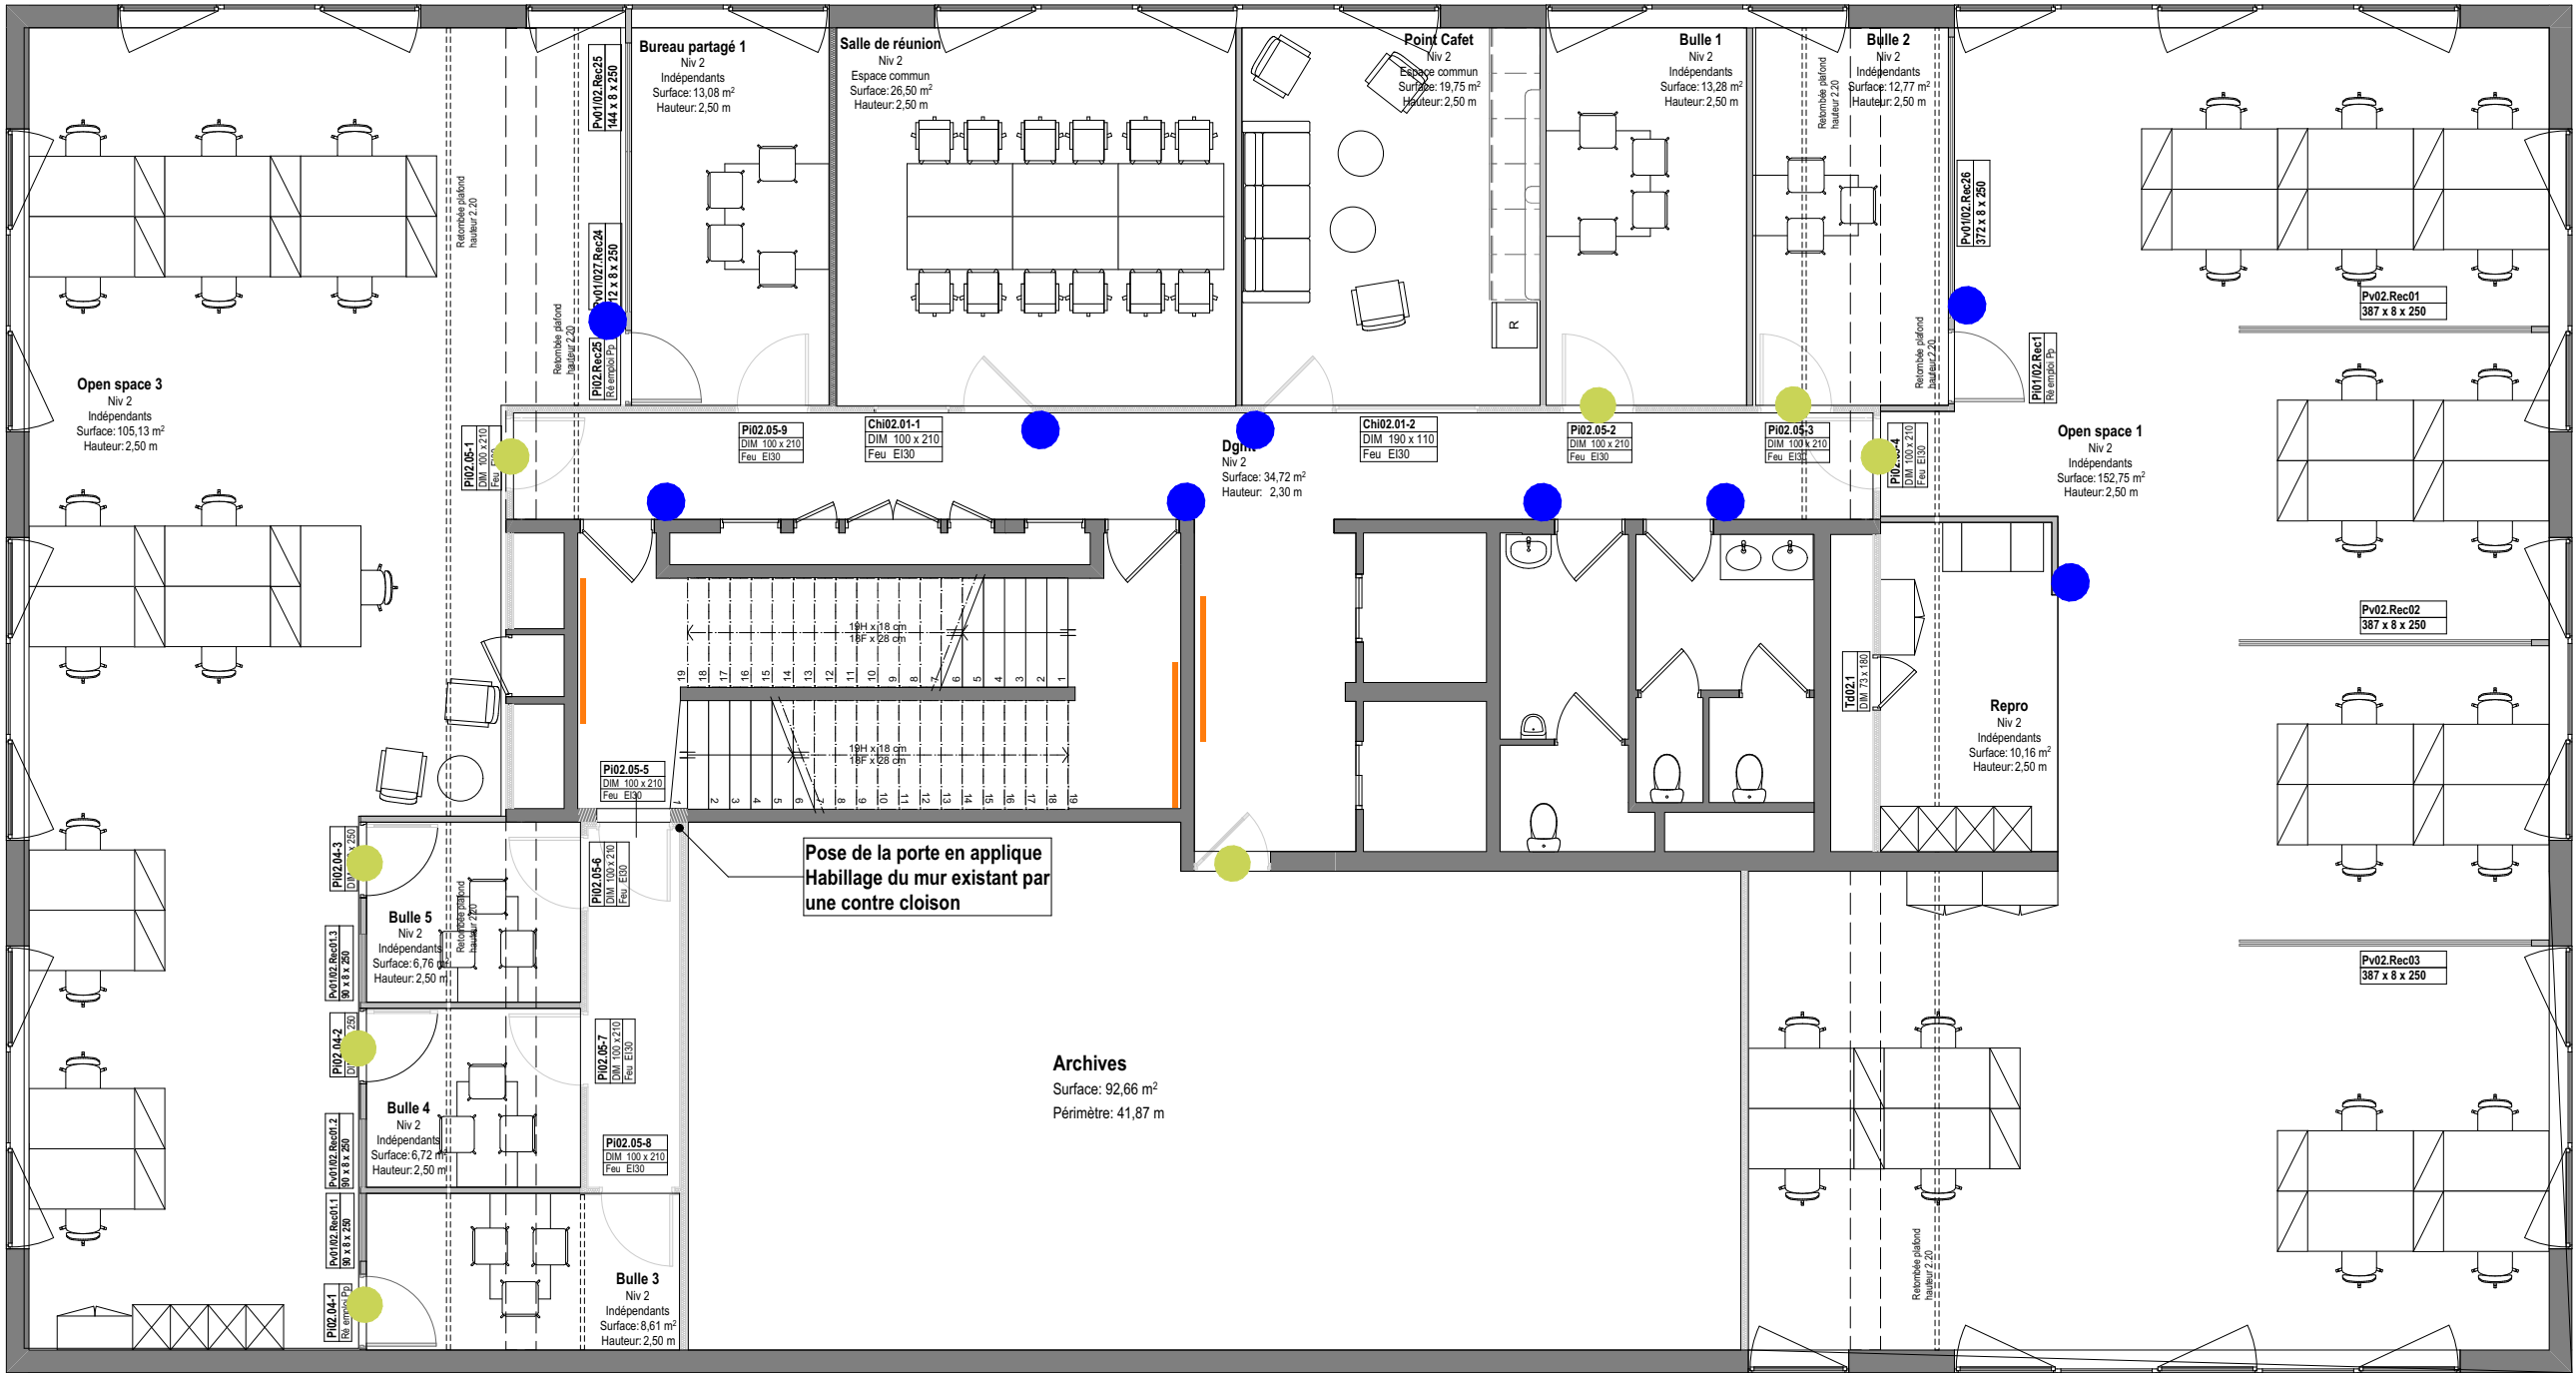

Phase du projet	Projet	Maîtrise d'ouvrage		Architecte		Projet
DCE	Lill'U Travaux d'aménagement des bureaux URSSAF du Bâtiment de Lille 293 Avenue du Président Hoover Lille 59000	URSSAF Nord Pas de Calais 293 Avenue du Président Hoover 59000 Lille		ar&b ARCHITECTES 20 Place Sebastopol 59000 Lille		202504
		Tel : 03 27 22 32 60 Mail : franck.elhassan@urssaf.fr		Tel : 09 54 56 91 93 Mail : contact@arb-architectes.com		
N° de plan	Titre	Format	Echelle	Date	Indice	
2.5.14	Plan des signalétiques - NIVEAU 2	A3	1:100	30/10/2025	Ind 0	

LEGENDE DES SIGNALETIQUES


- Drapeaux recto-verso
- Paliers des escaliers et ascenseurs
- Stickage sur porte

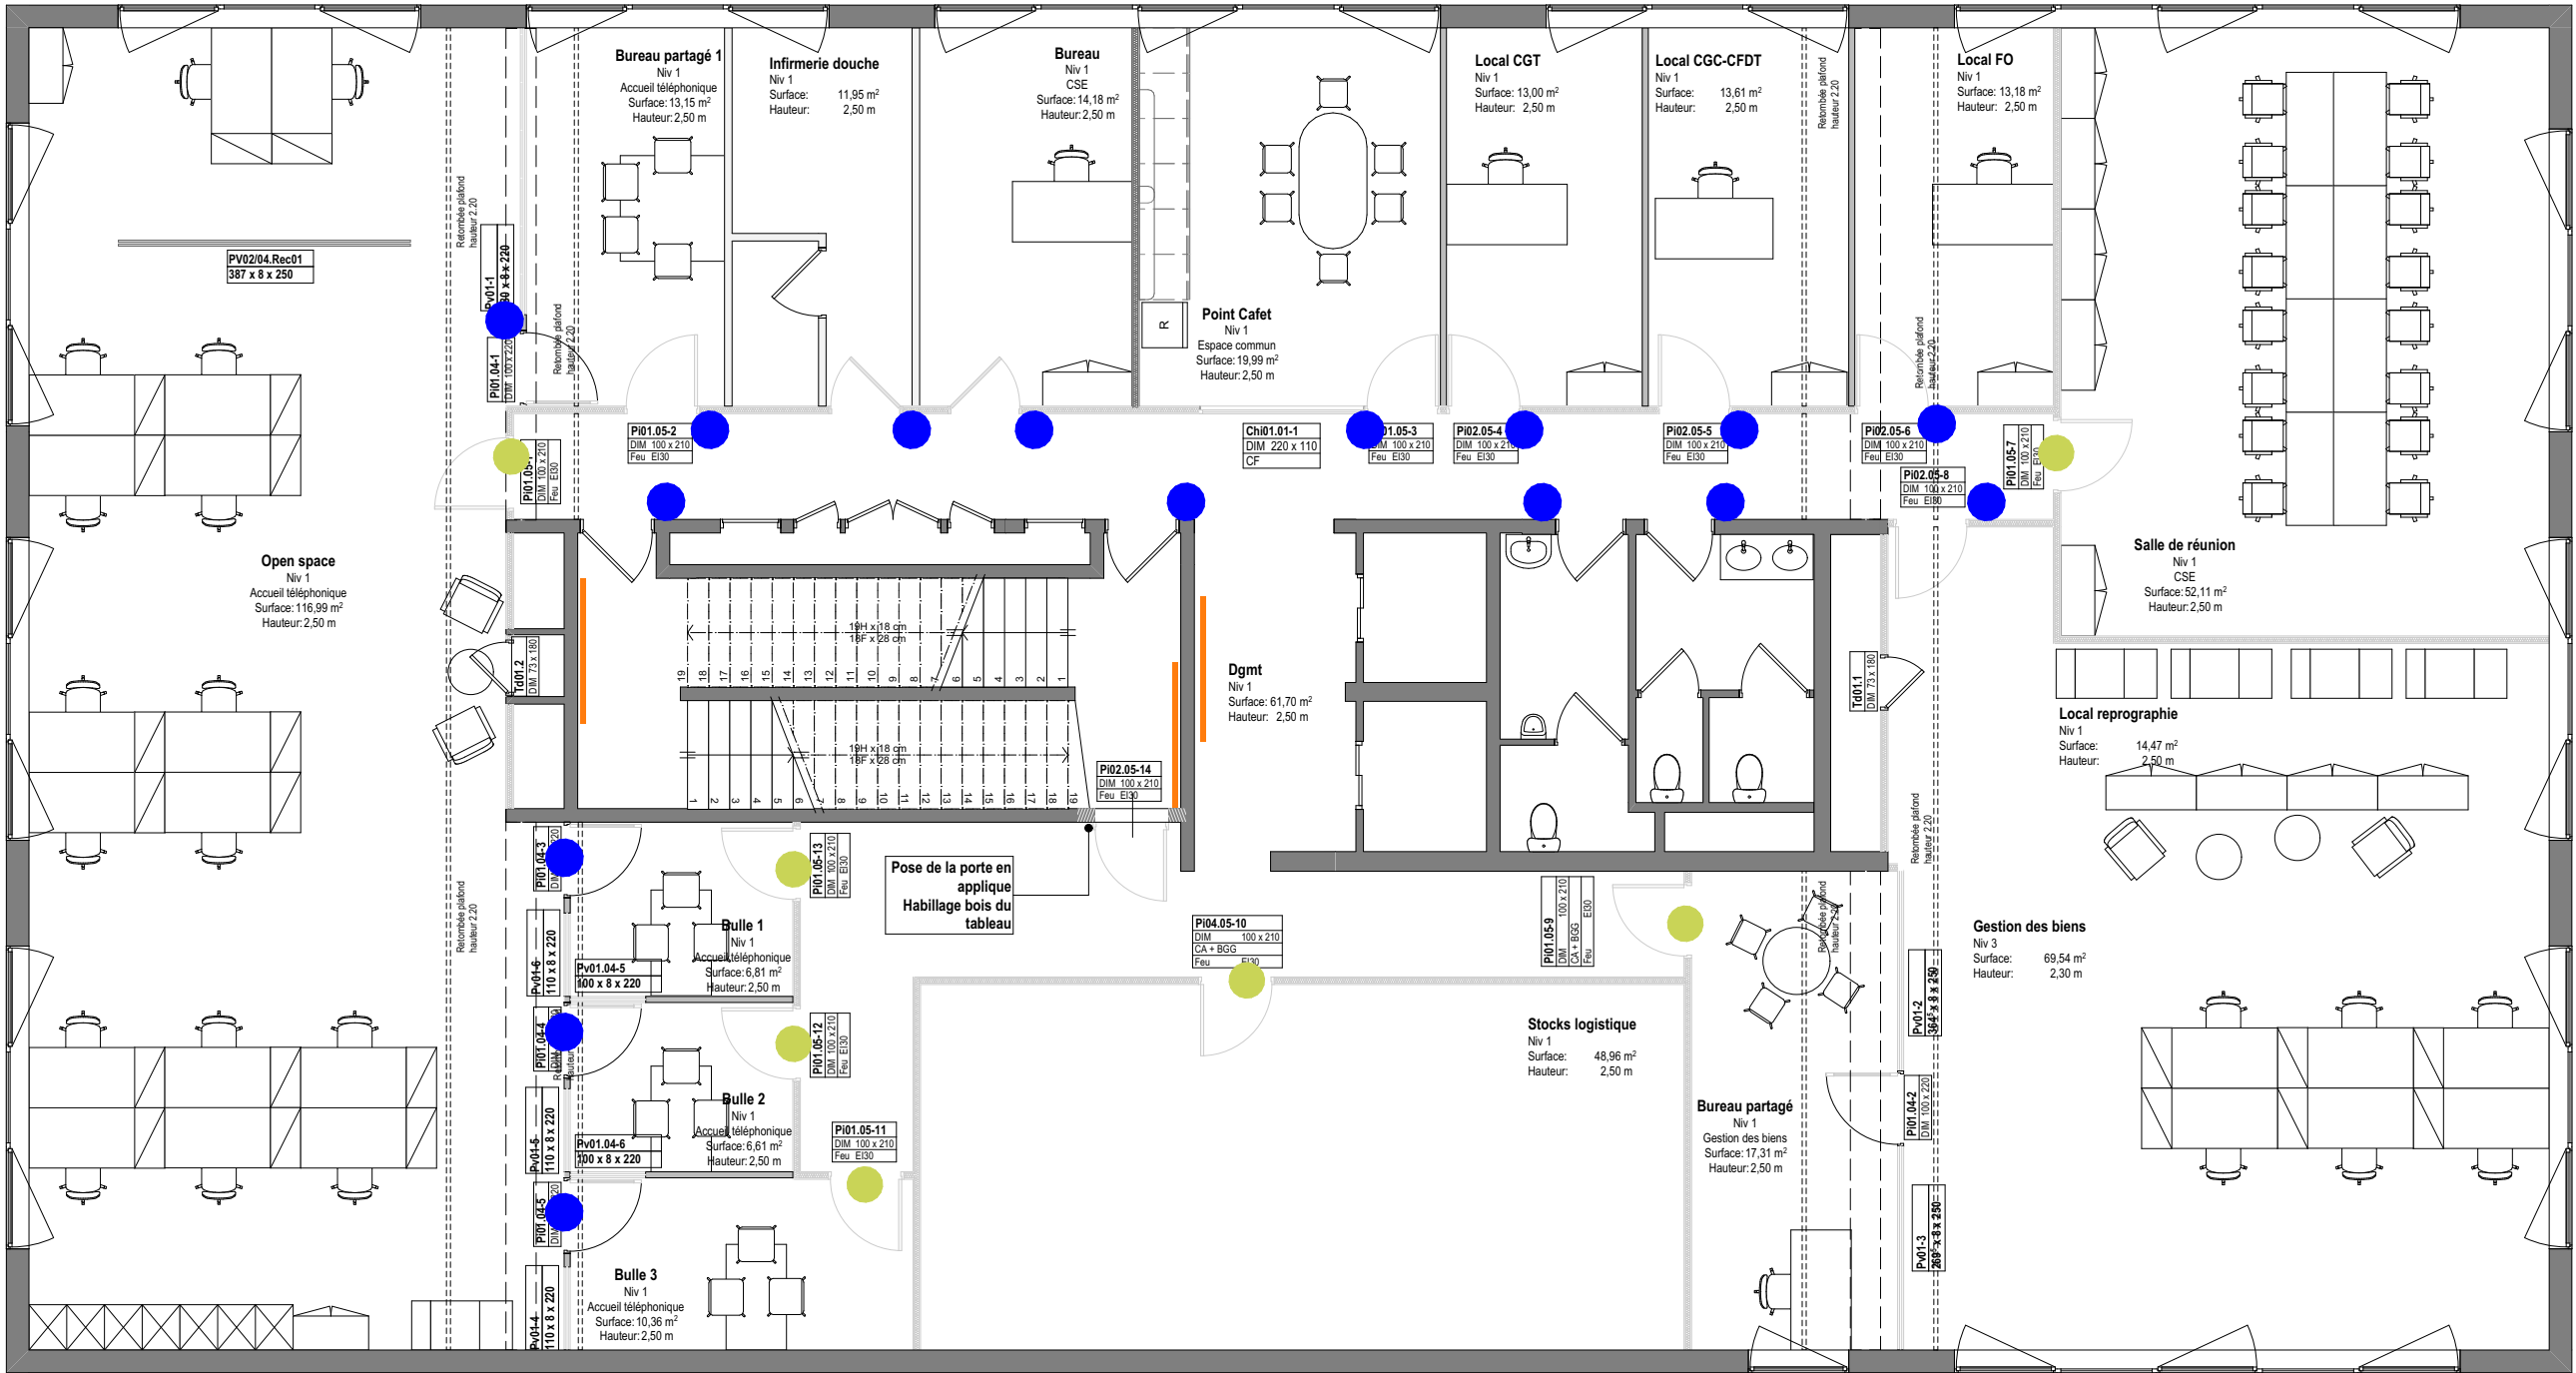

Phase du projet	Projet	Maîtrise d'ouvrage				Architecte	Projet
DCE	Lill'U Travaux d'aménagement des bureaux URSSAF du Bâtiment de Lille 293 Avenue du Président Hoover Lille 59000	URSSAF Nord Pas de Calais 293 Avenue du Président Hoover 59000 Lille Tel : 03 27 22 32 60 Mail : franck.elhassan@urssaf.fr				ar&b ARCHITECTES 20 Place Sebastopol 59000 Lille Tel : 09 54 56 91 93 Mail : contact@arb-architectes.com	202504
N° de plan	Titre	Format	Echelle	Date	Indice		
2.5.15	Plan des signalétiques - NIVEAU 1	A3	1:100	30/10/2025	Ind 0		

LEGENDE DES SIGNALETIQUES

- Drapeaux recto-verso
- Paliers des escaliers et ascenseurs
- Stickage sur porte
- Hall des collaborateurs

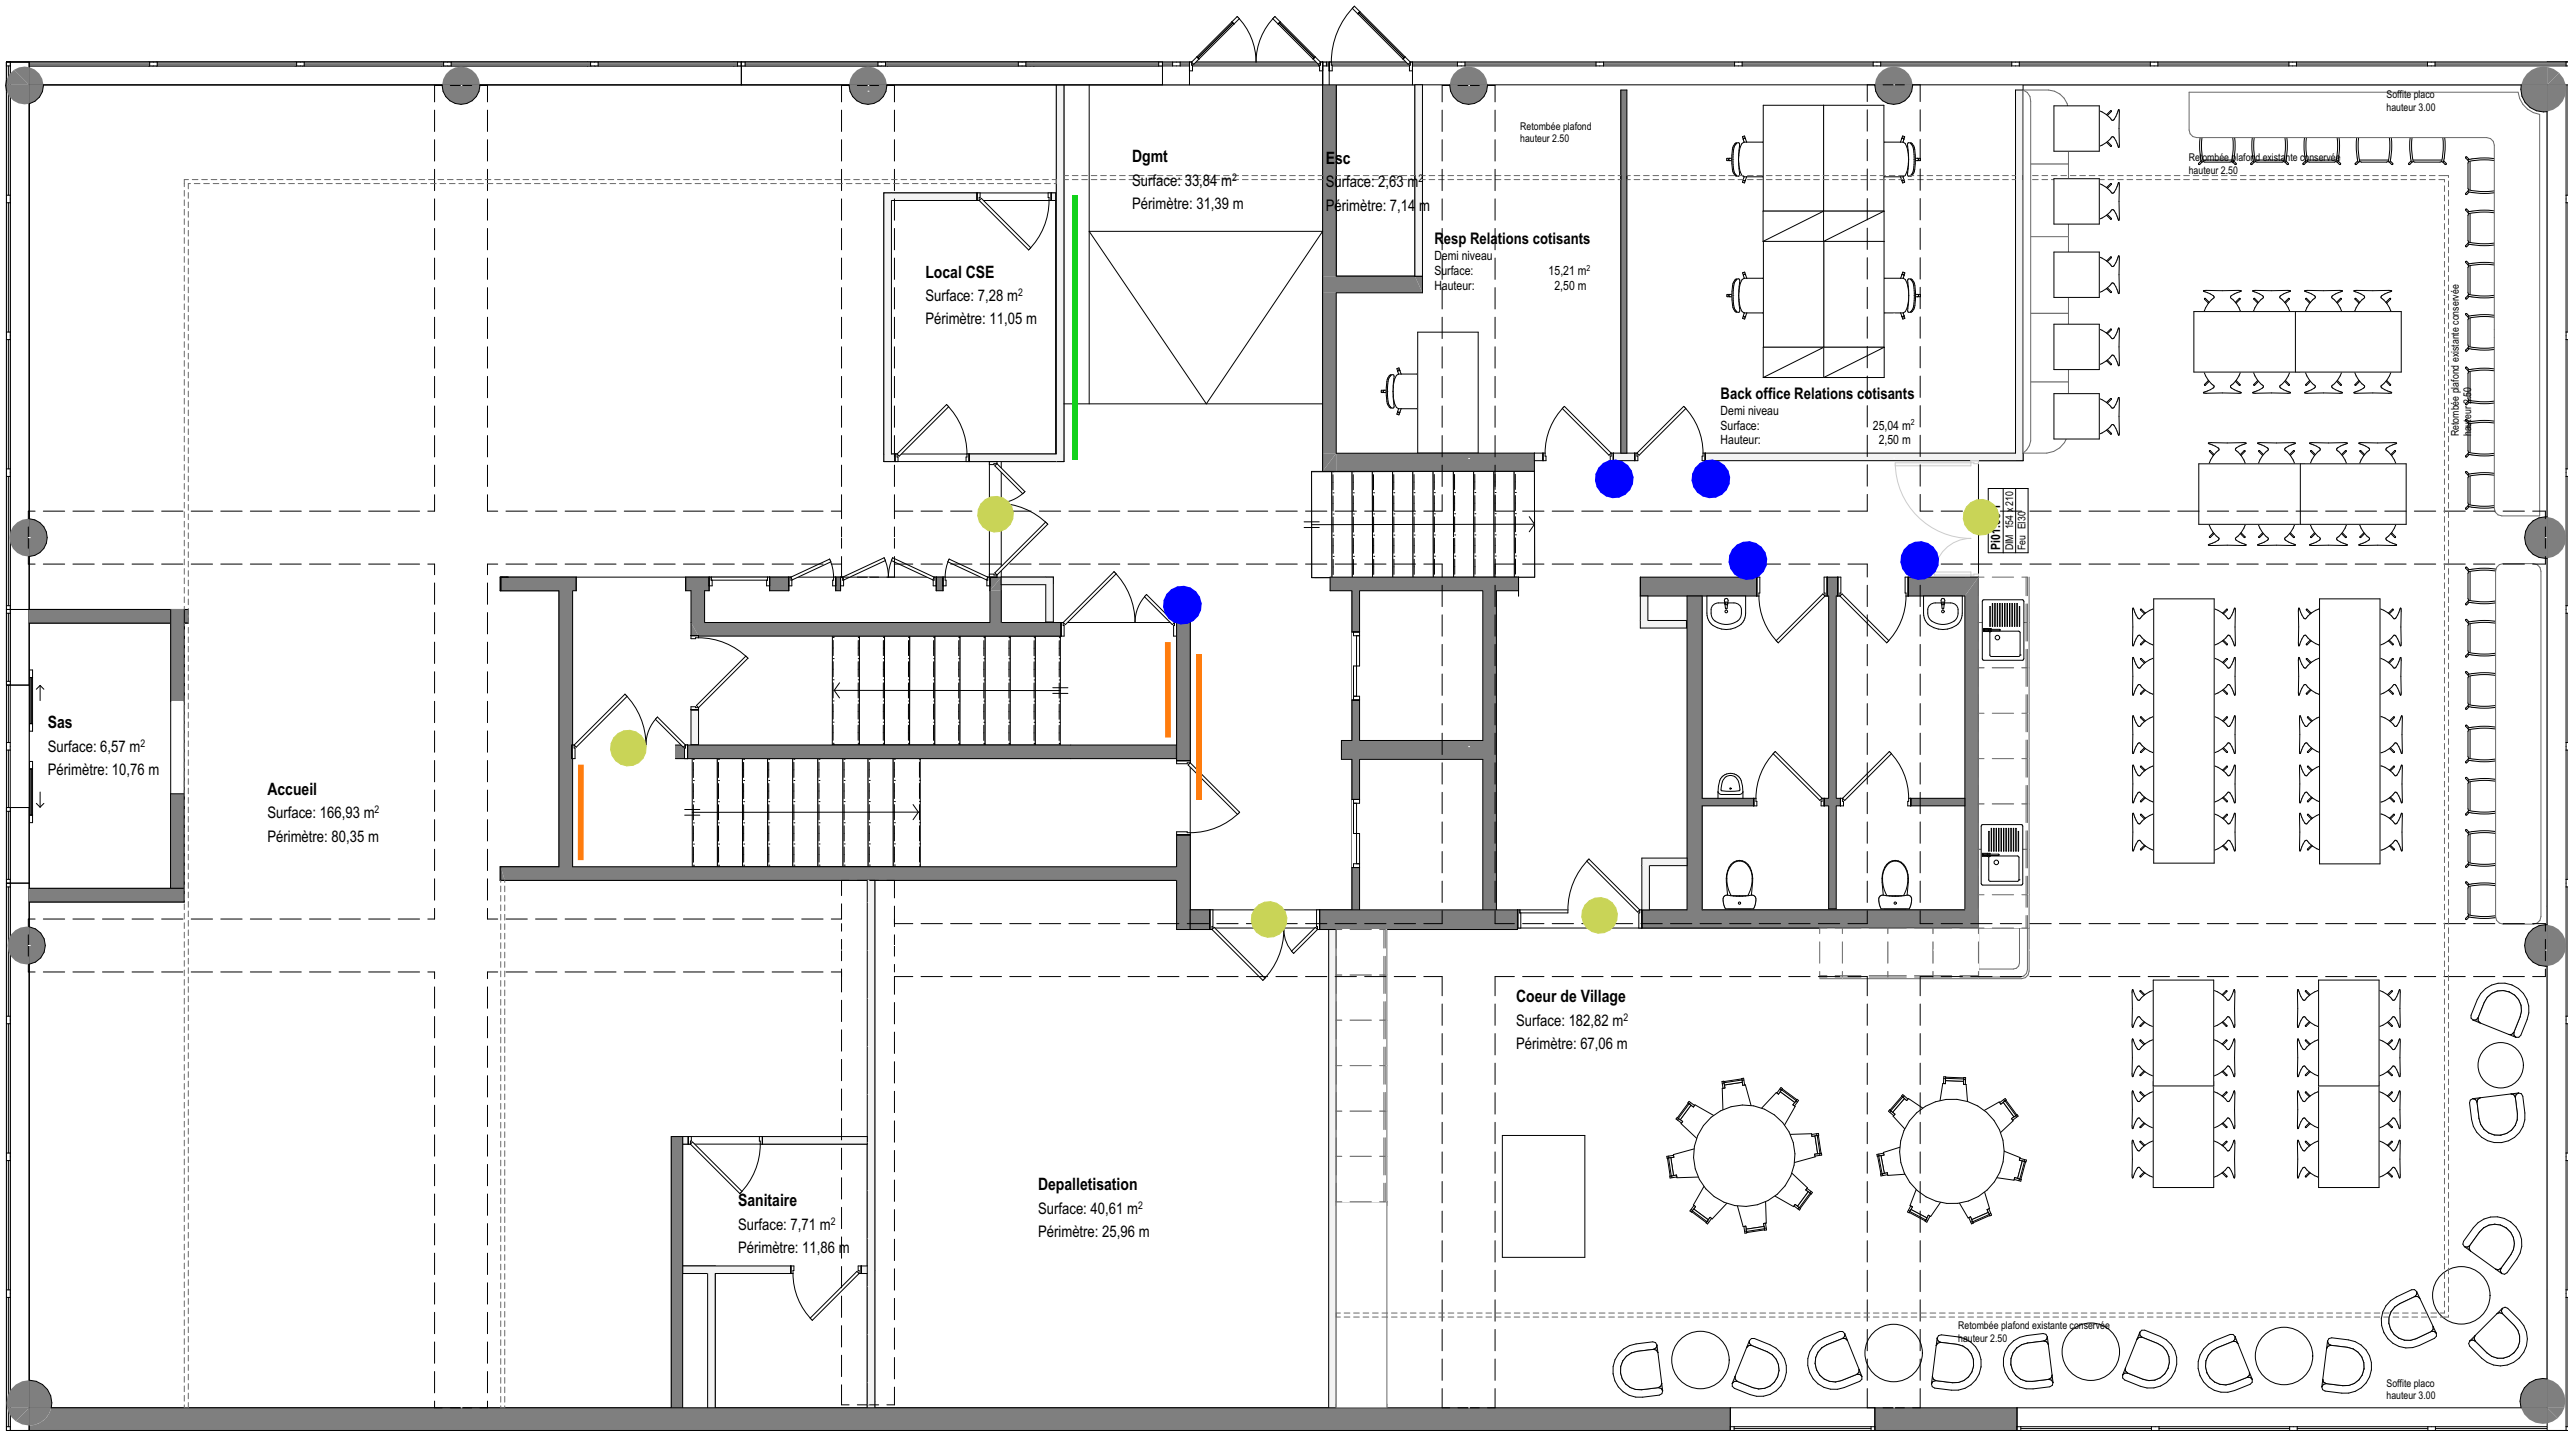

Phase du projet	Projet	Maîtrise d'ouvrage		Architecte		Projet
DCE	Lill'U Travaux d'aménagement des bureaux URSSAF du Bâtiment de Lille 293 Avenue du Président Hoover Lille 59000	URSSAF Nord Pas de Calais 293 Avenue du Président Hoover 59000 Lille Tel : 03 27 22 32 60 Mail : franck.elhassan@urssaf.fr		ar&b ARCHITECTES 20 Place Sebastopol 59000 Lille Tel : 09 54 56 91 93 Mail : contact@arb-architectes.com		202504
N° de plan	Titre	Format	Echelle	Date	Indice	
2.5.16	Plan des signalétiques - REZ DE CHAUSSEE	A3	1:100	30/10/2025	Ind 0	