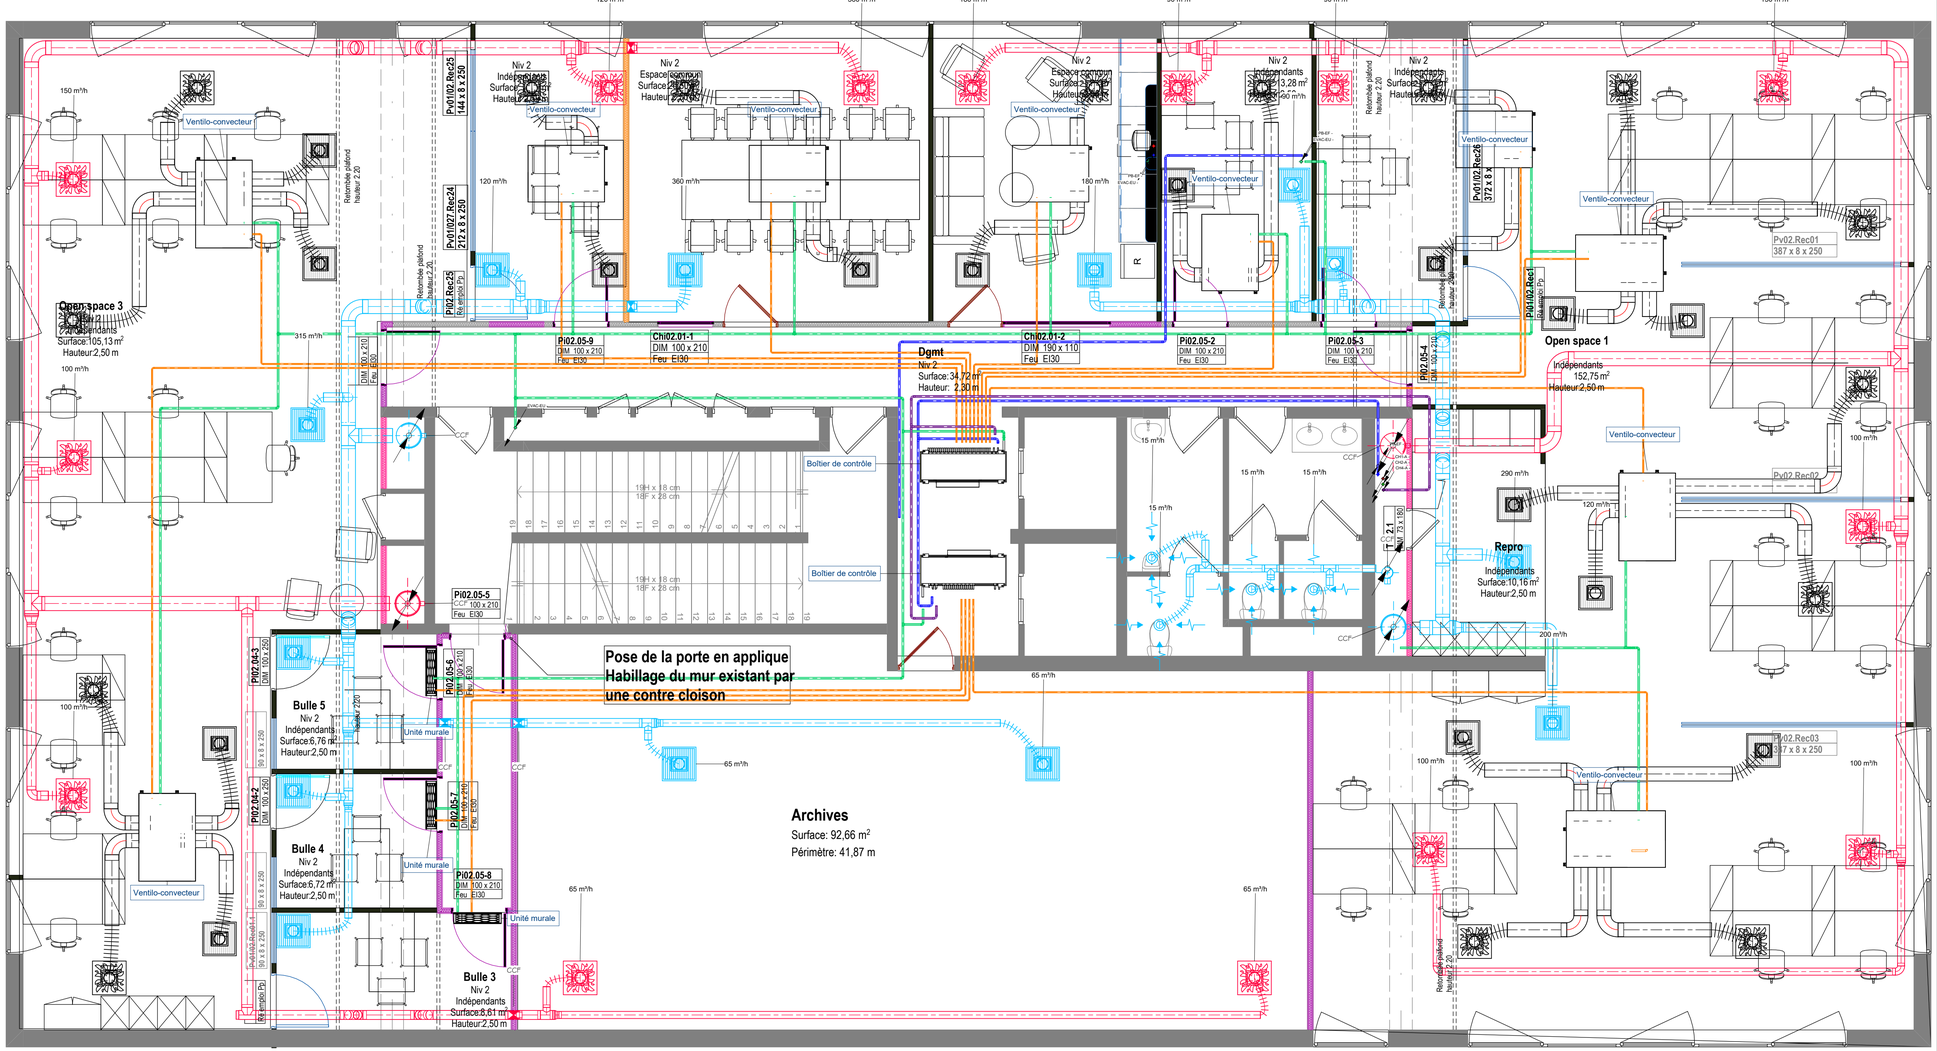

LEGENDE CP

- réseau frigorifique R+8
- réseau frigorifique R+7
- réseau frigorifique R+6
- réseau frigorifique R+5
- réseau frigorifique R+4
- réseau frigorifique R+3
- réseau frigorifique R+2
- réseau frigorifique R+1
- réseau frigorifique RDJ
- réseau frigorifique CTA
- réseau hydraulique des étages
- réseau Evacuation Eaux Usées
- réseau Eau Froide
- colonne montante vers niveau supérieur
- colonne descendante vers niveau inférieur
- colonne montante depuis niveau inférieur
- colonne descendante depuis niveau supérieur

LEGENDE VENTILATION

- double flux : air repris
- double flux : air soufflé
- double flux : air extrait
- double flux : air neuf
- Clapet coupe-feu
- colonne montante vers niveau supérieur
- colonne descendante vers niveau inférieur
- colonne montante depuis niveau inférieur
- colonne descendante depuis niveau supérieur

URSSAF Lille

Réaménagement des bureaux de l'URSSAF

Bâtiment de Lille

Boulevard Hoover

BE Mandataire :	Architecte :	OPC :	
VERDI **146 B rue Jules Delcenserie** **59700 Marcq En Baroeul**	**AR&B Architectes** **20 place Sébastopol** **59000 Lille**	**Cabinet EURIN** **333 rue des Meuniers** **59850 Nieppe**	

Phase : PRO — N° de lot : CVC

2EME ETAGE CVC

N° de plan : 003 — Echelle : 1 : 50

MODIFICATIONS

Description	Indice	Date

Date de création : 30/10/2025 — Dessinateur : K.LORIDON — Vérificateur : K.LORIDON

EXERGENE
Kévin LORIDON - Dirigeant
06 71 90 70 58 | kevin.loridon@exergene.fr
Courriel dédié aux besoins administratifs : contact@exergene.fr
59 Boulevard Pater - 59300 Valenciennes
BUREAU D'ÉTUDES en génie climatique et énergétique