



Projet **25 RENARD**


Projet 25 RENARD


Espace convivialité





RDC

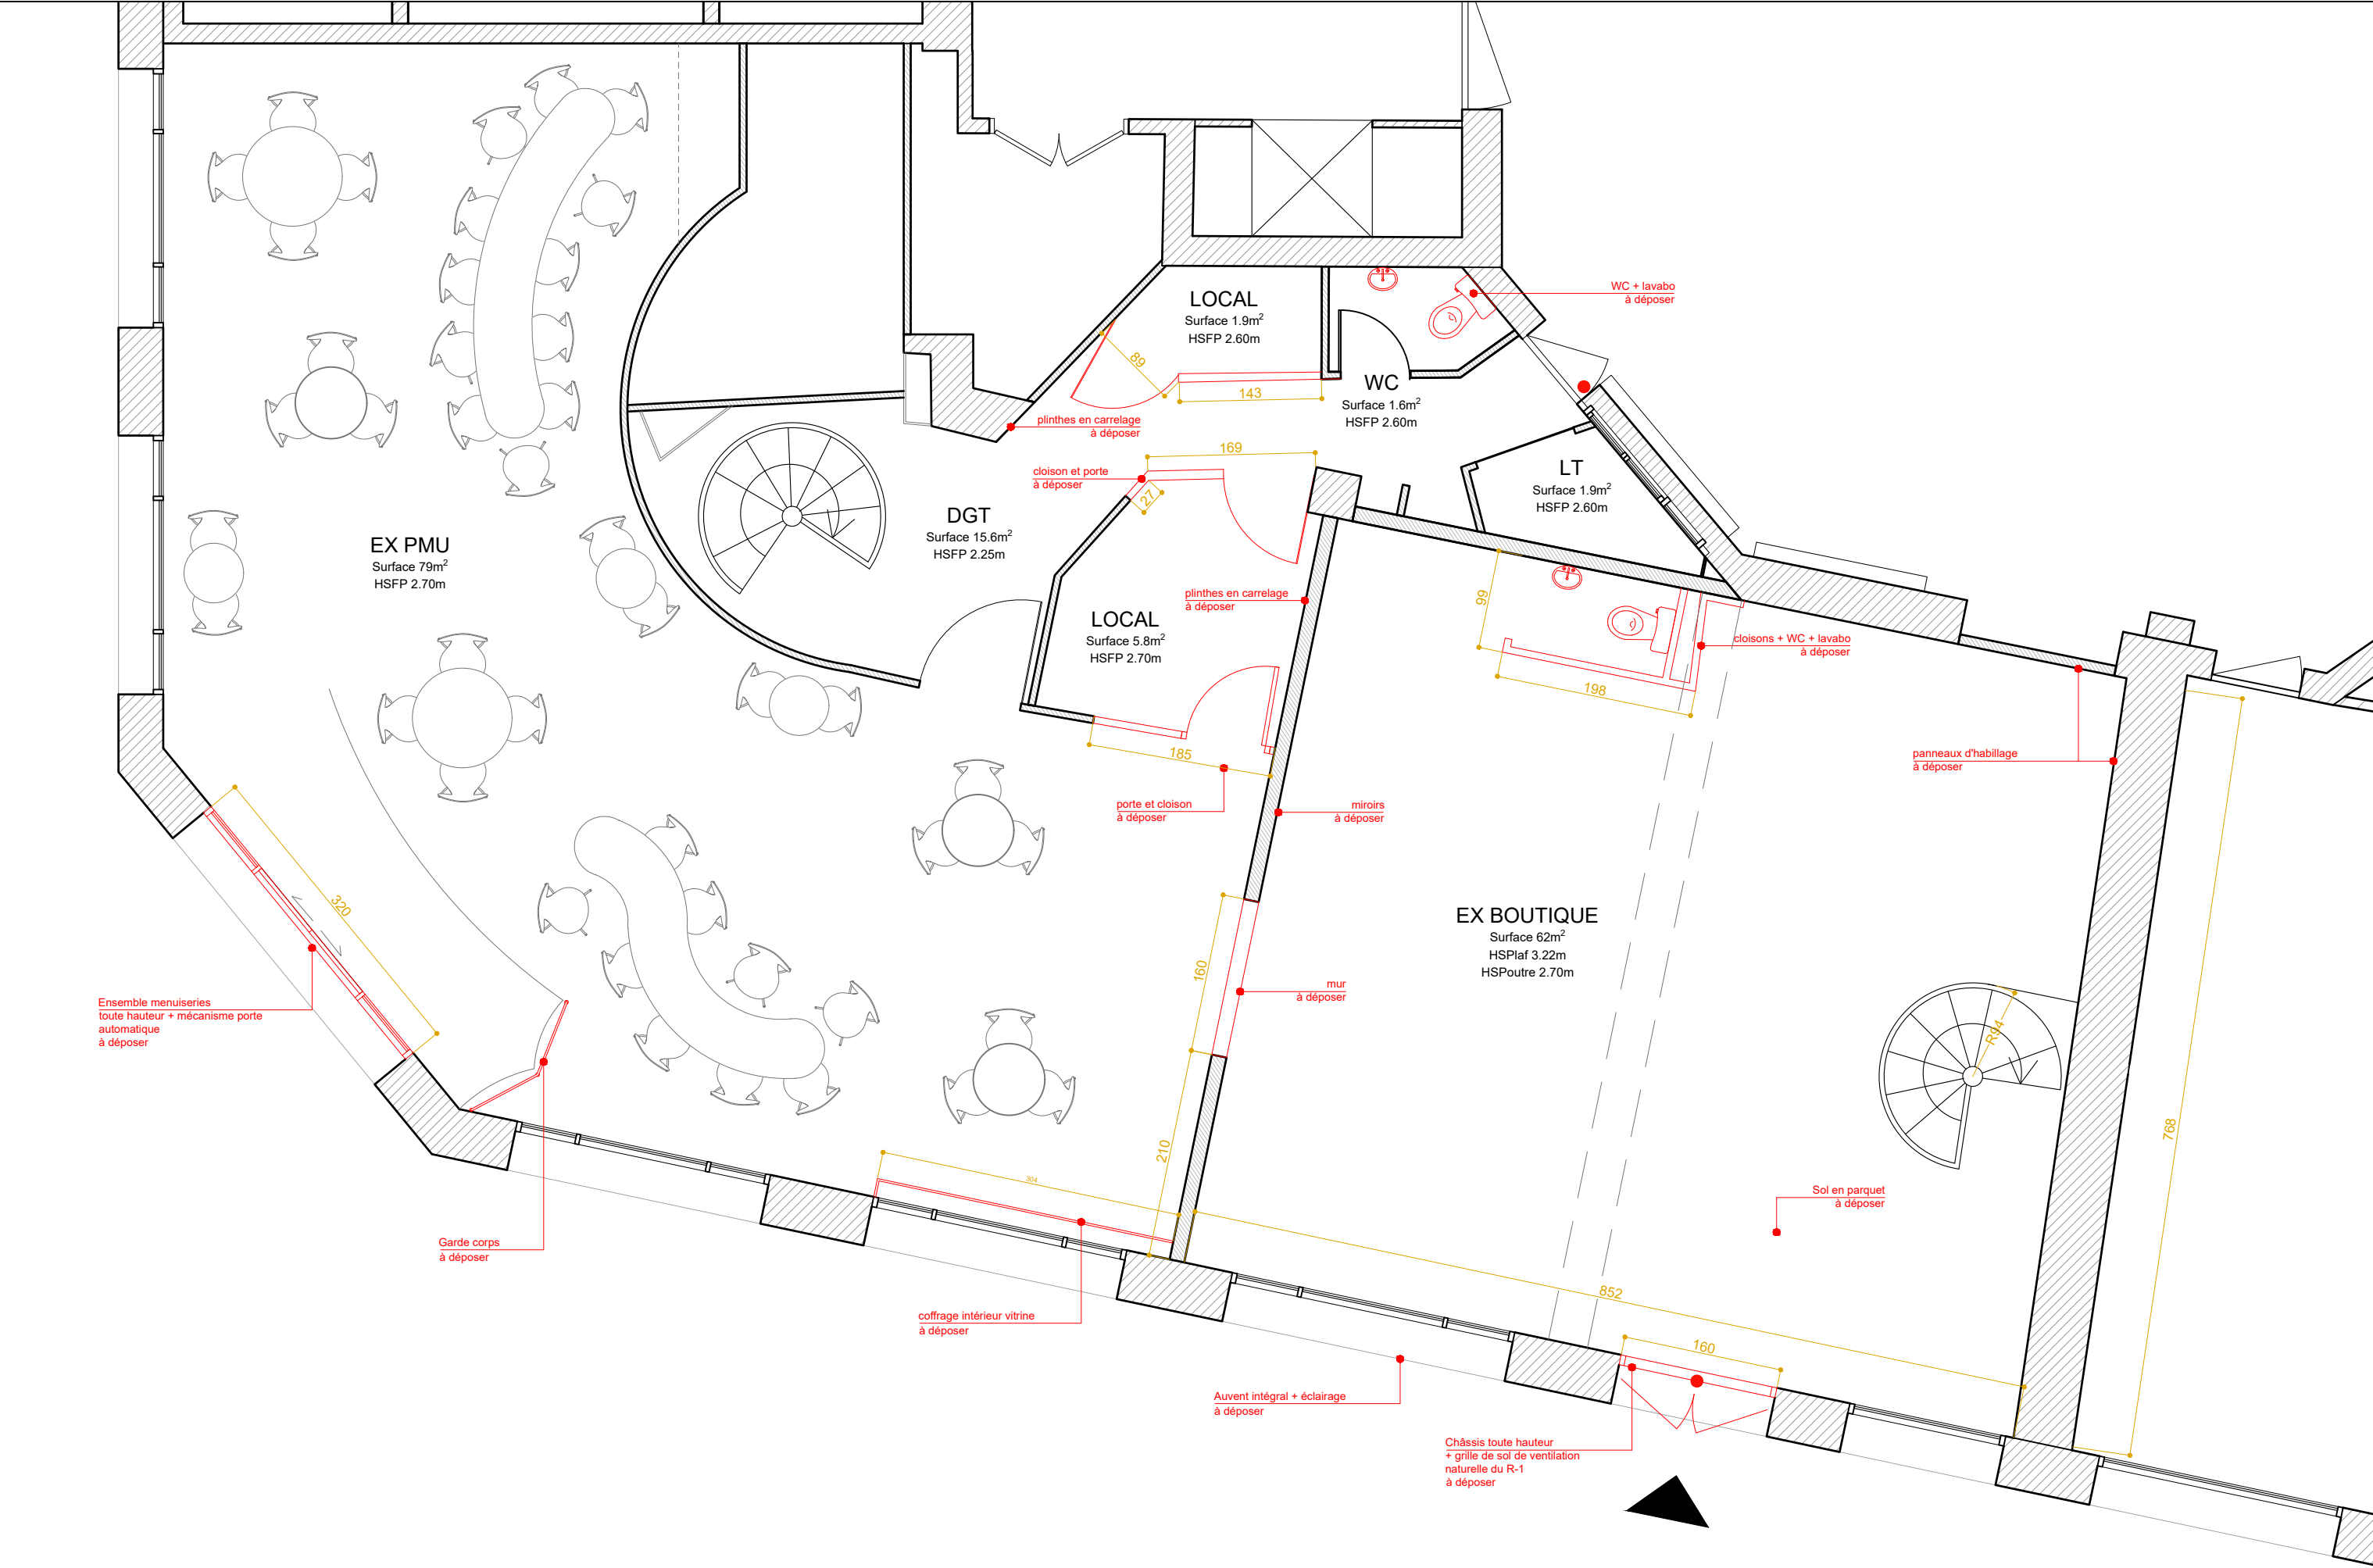


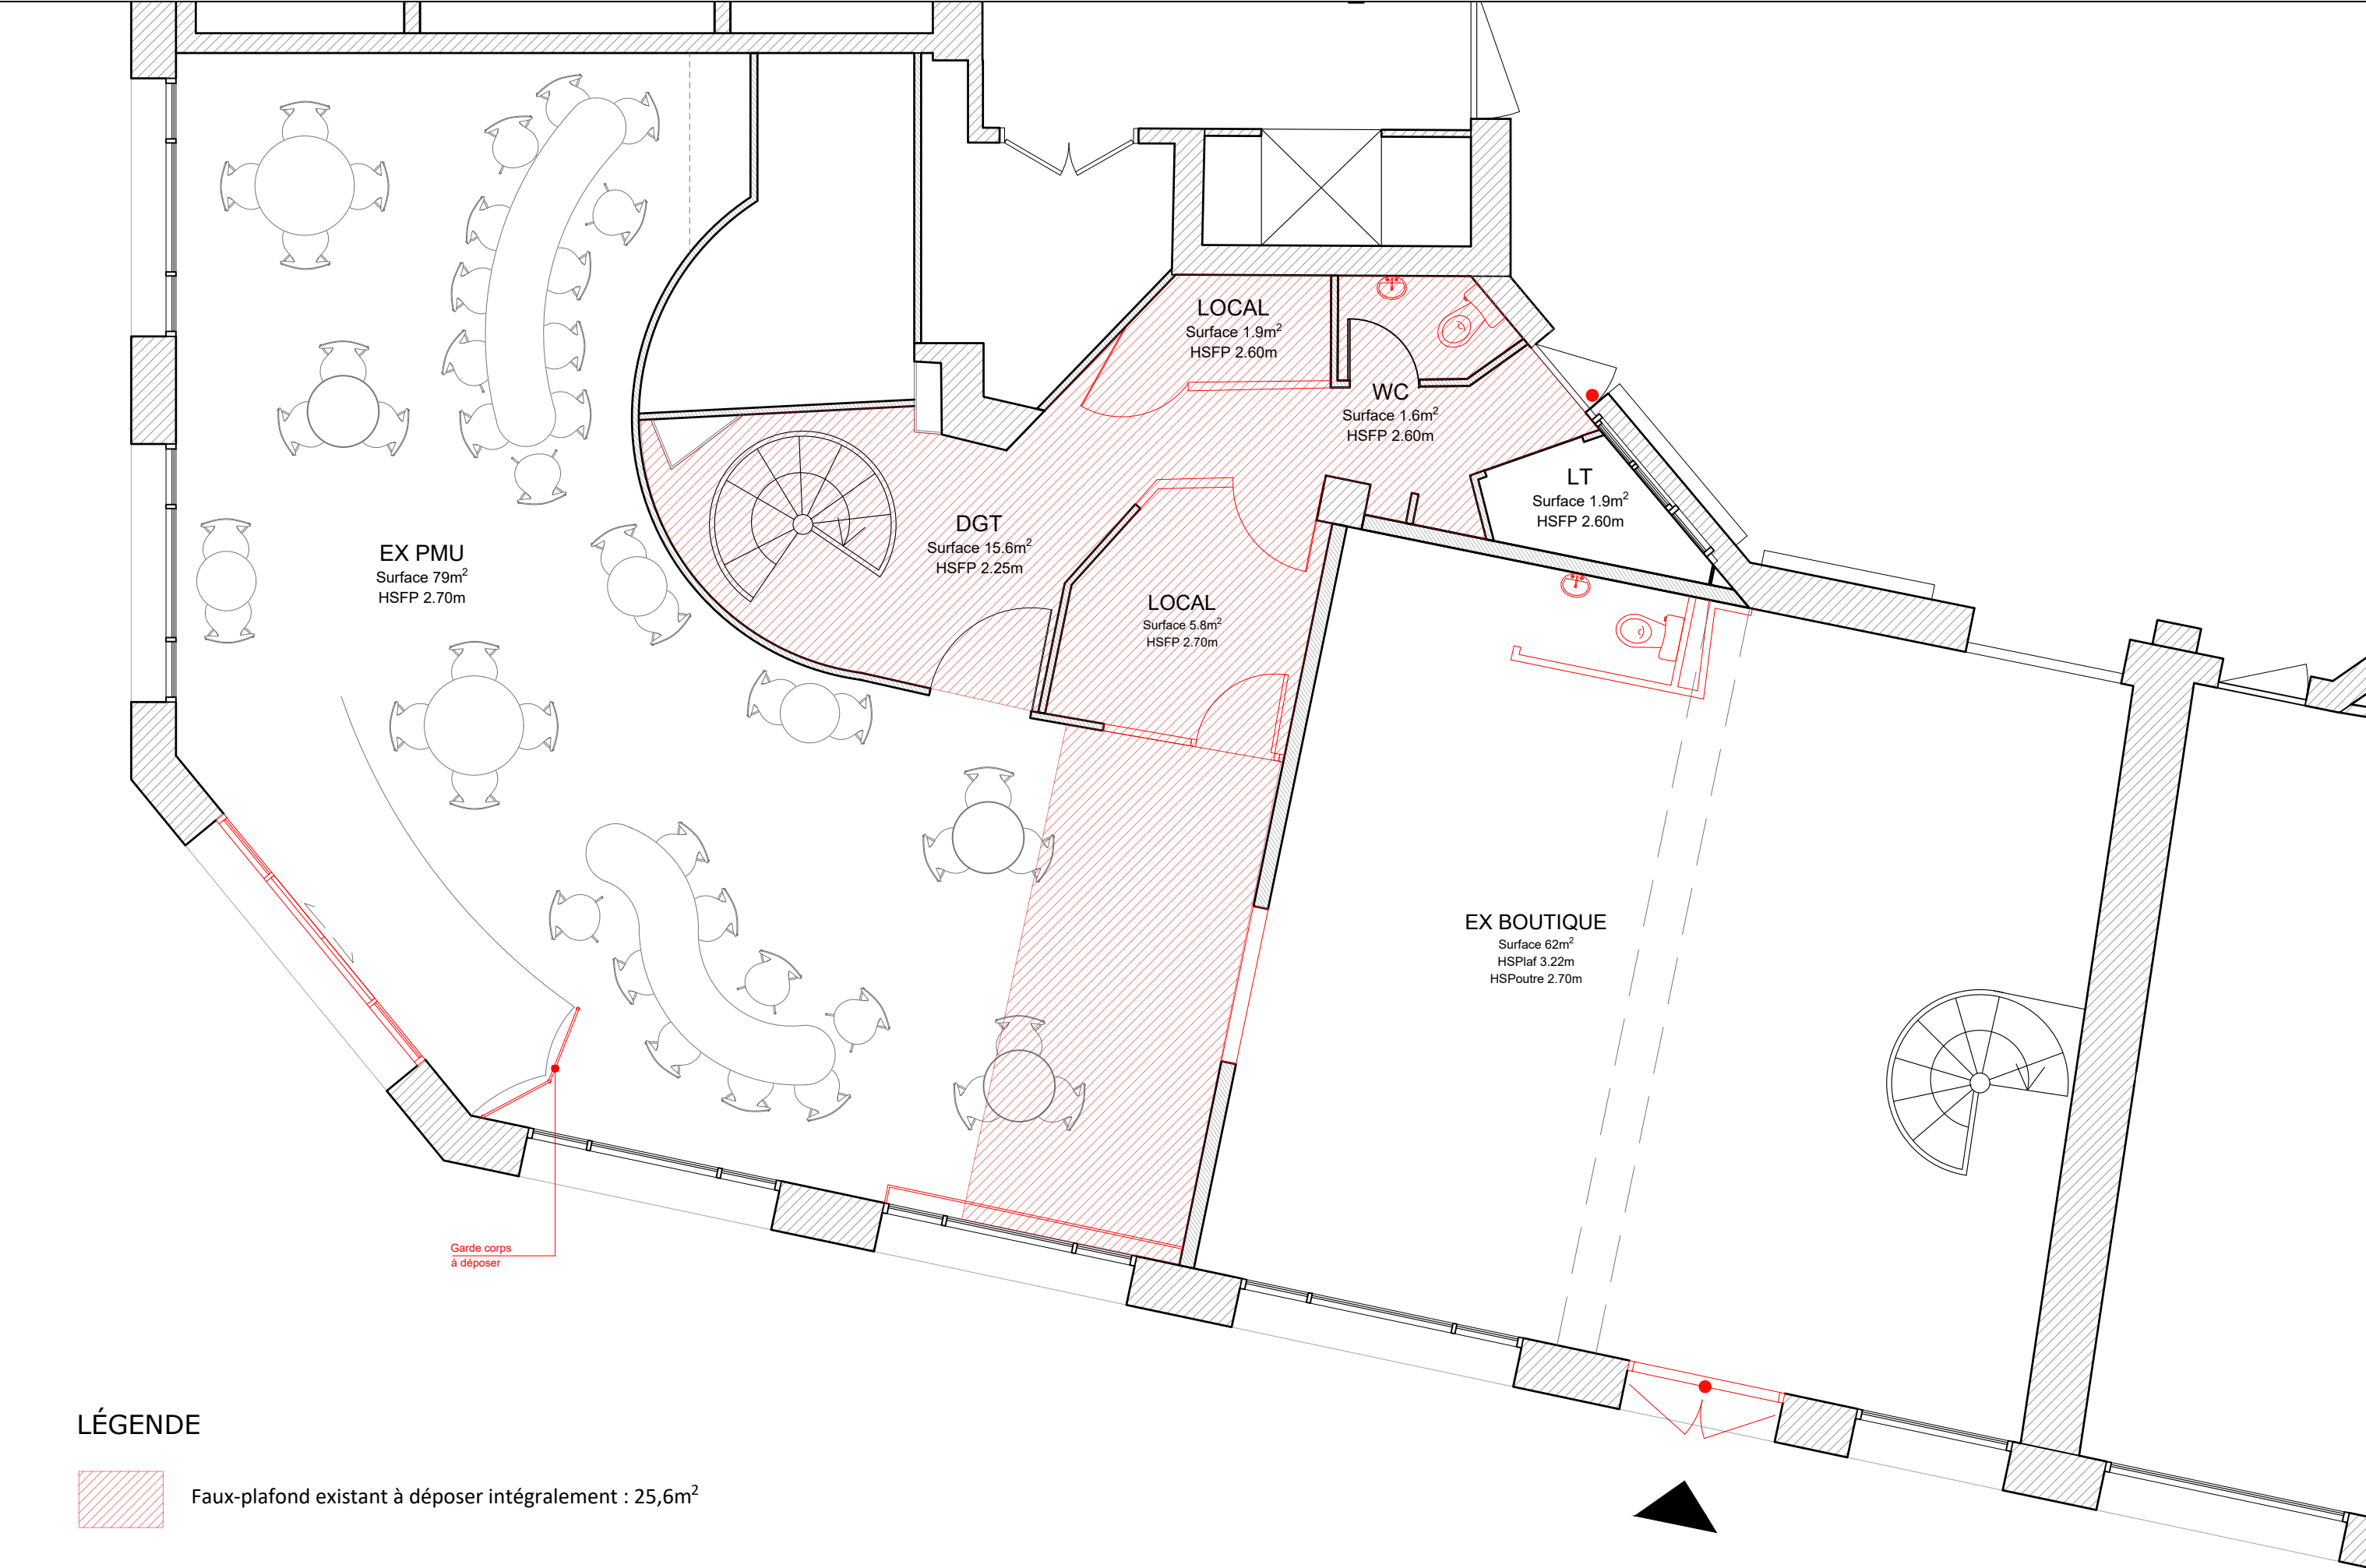

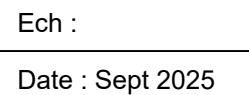

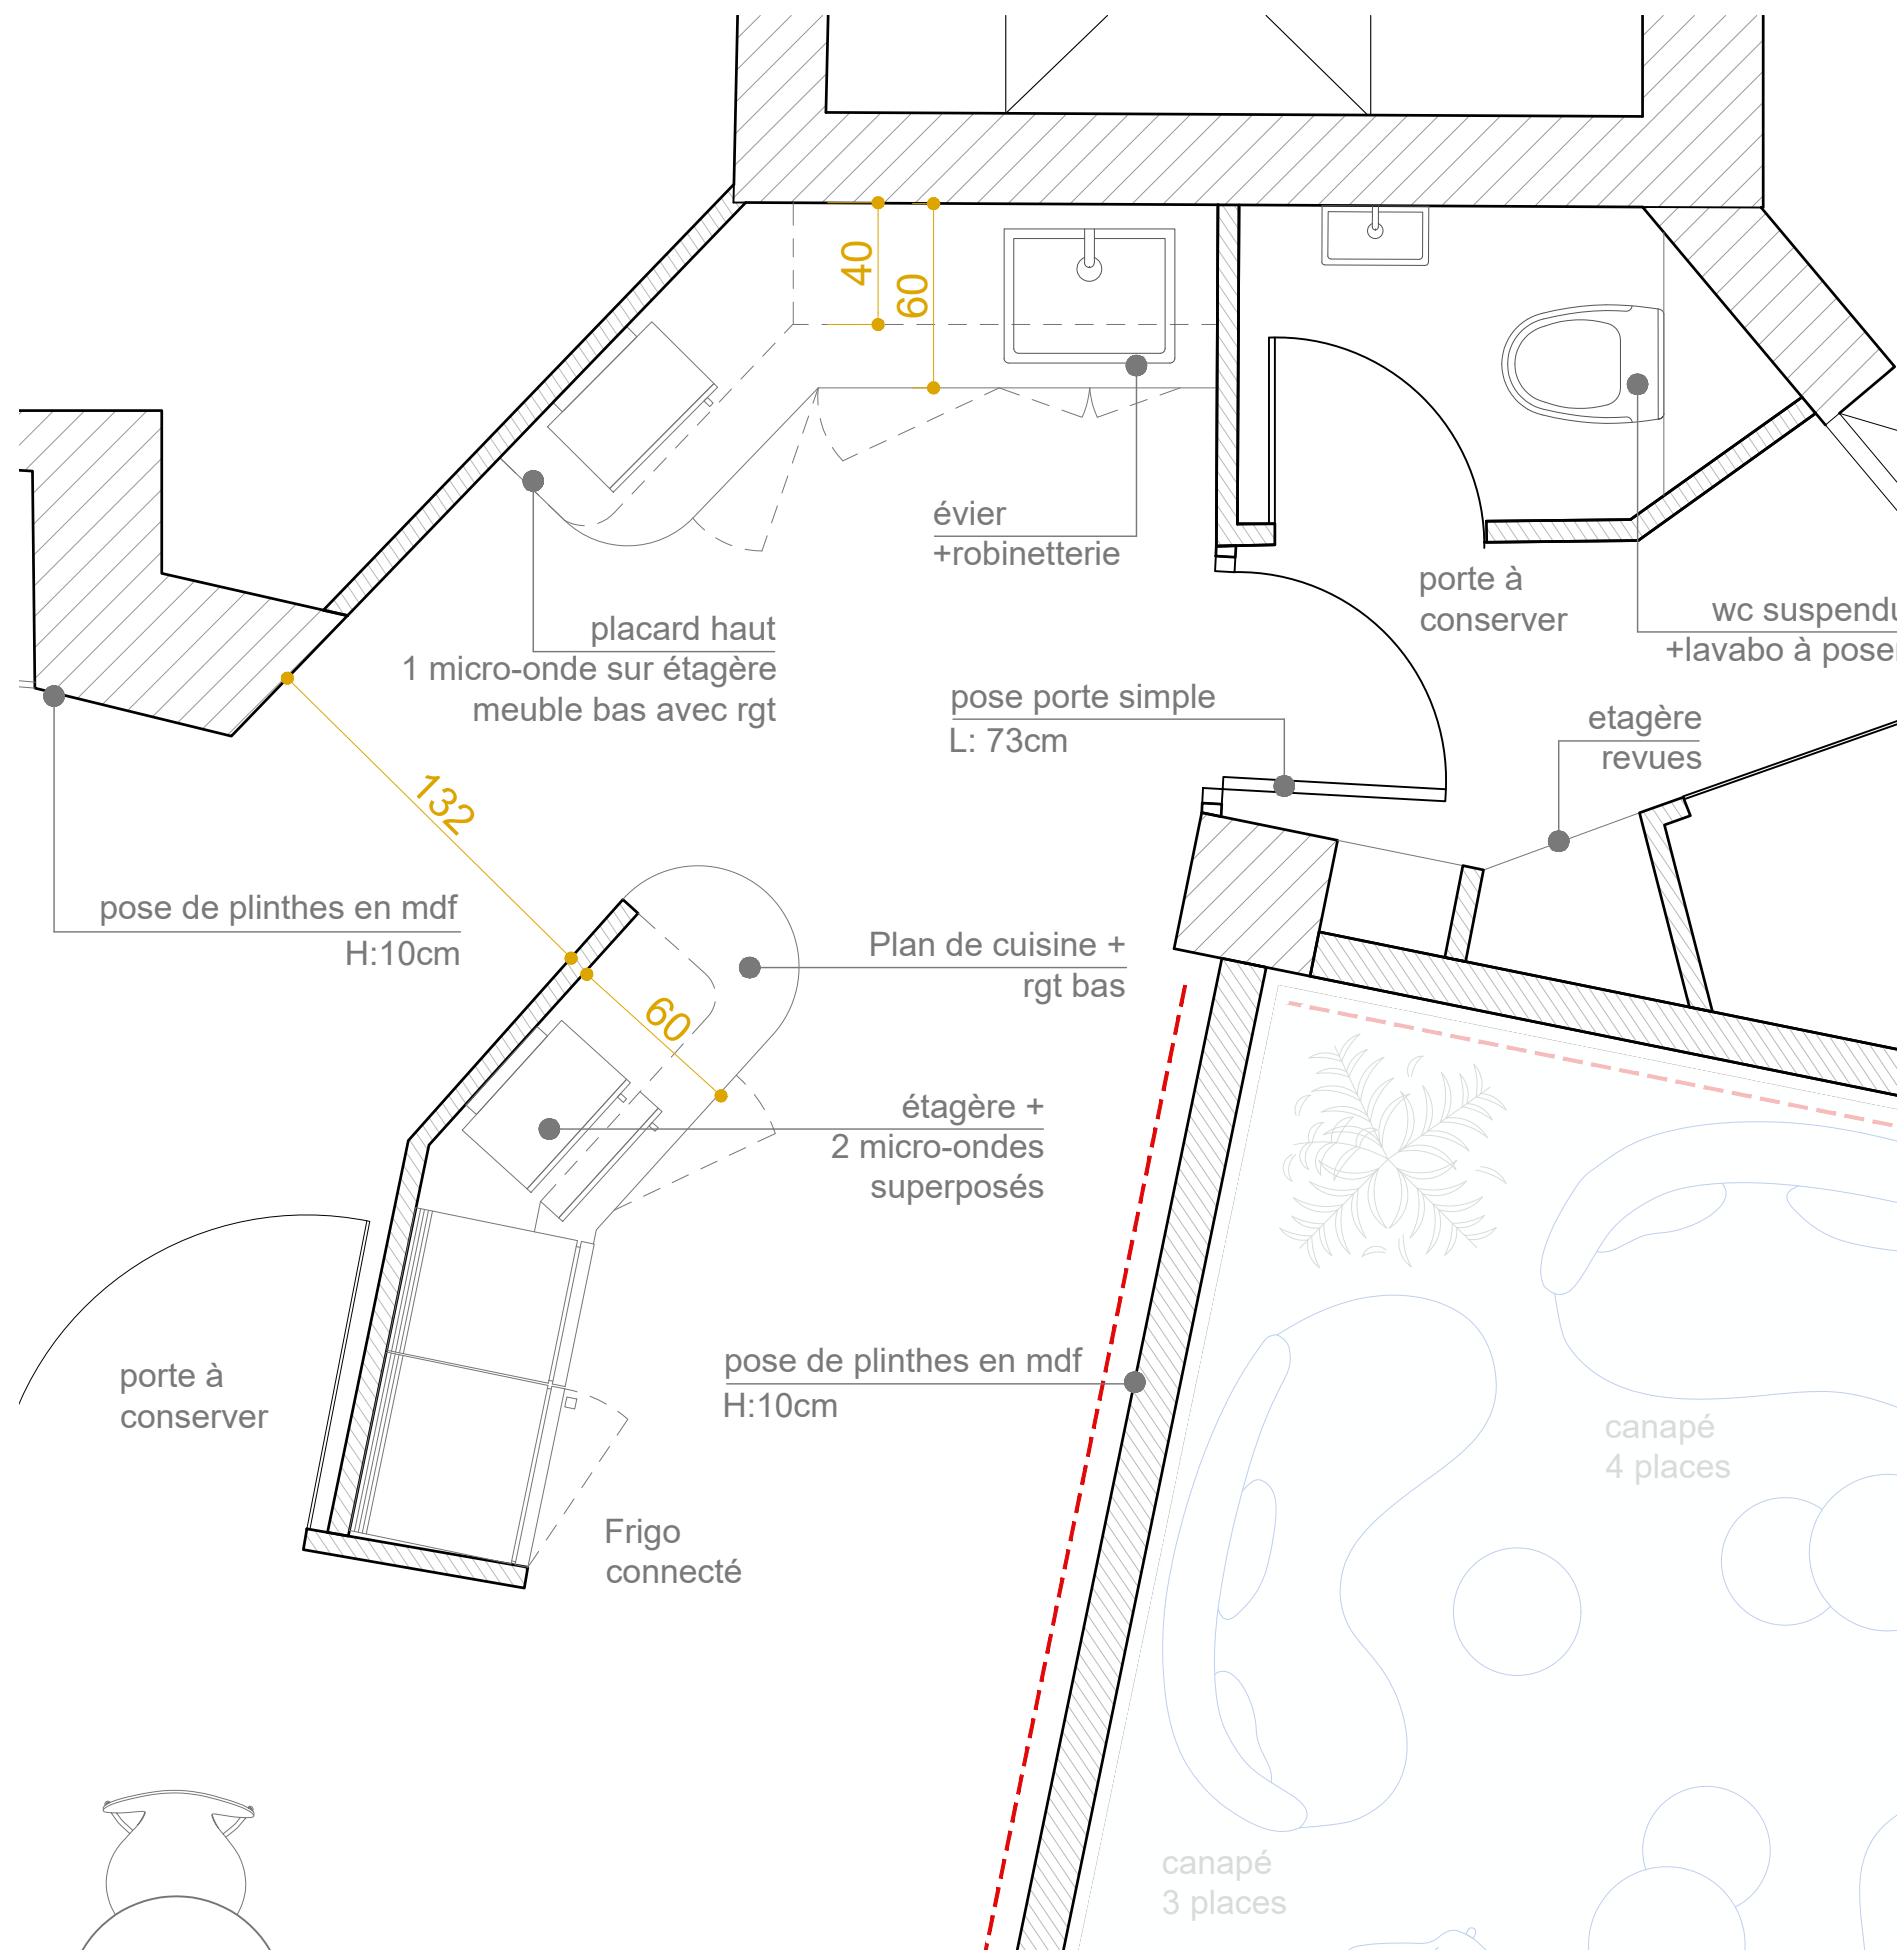


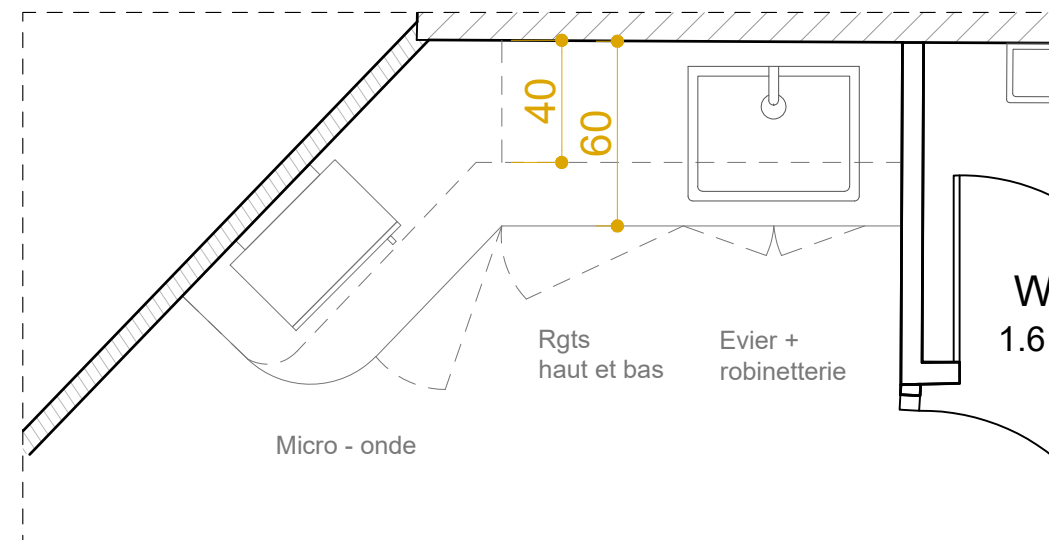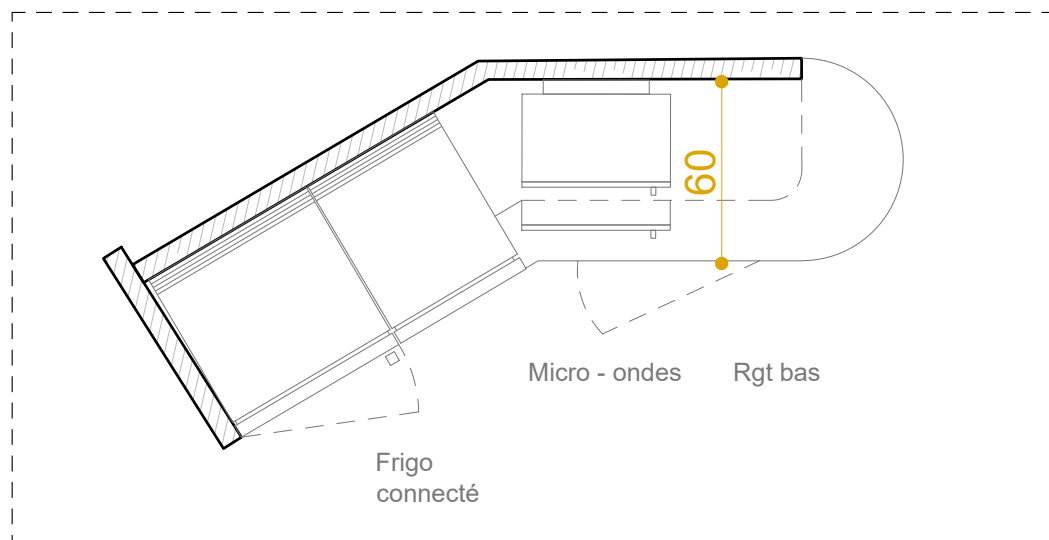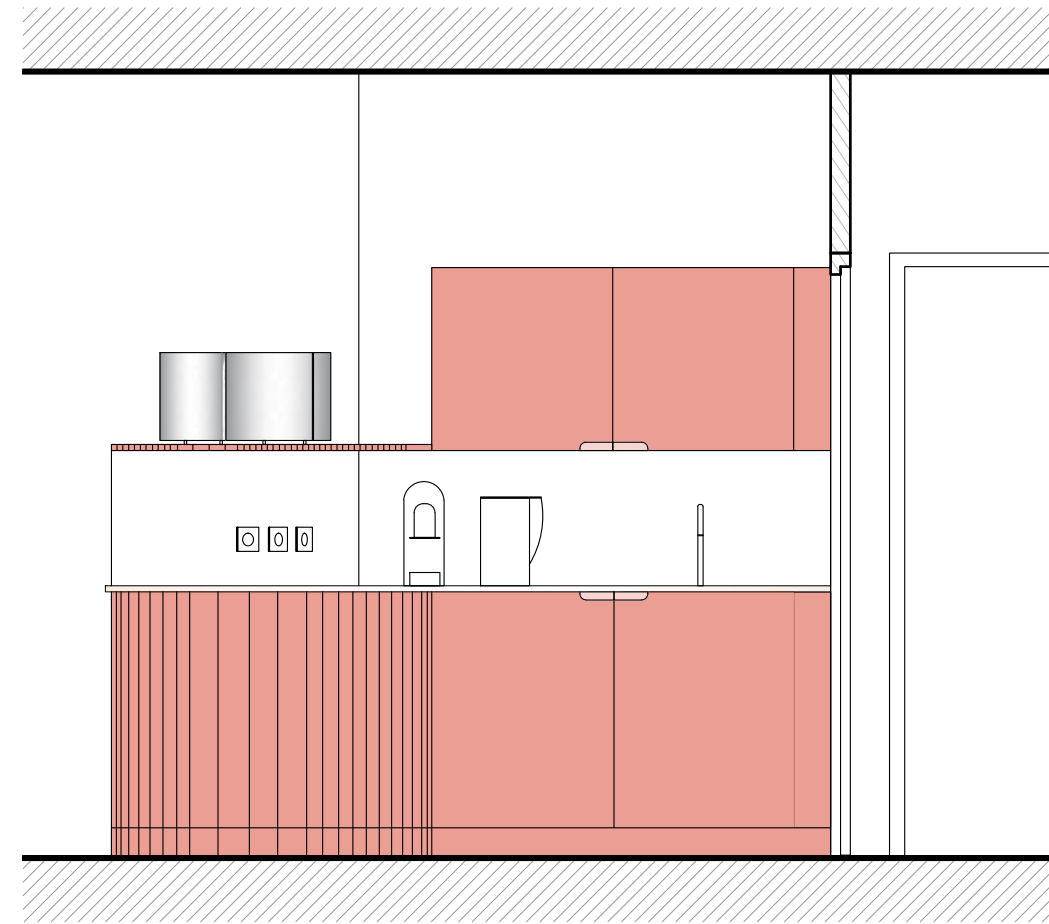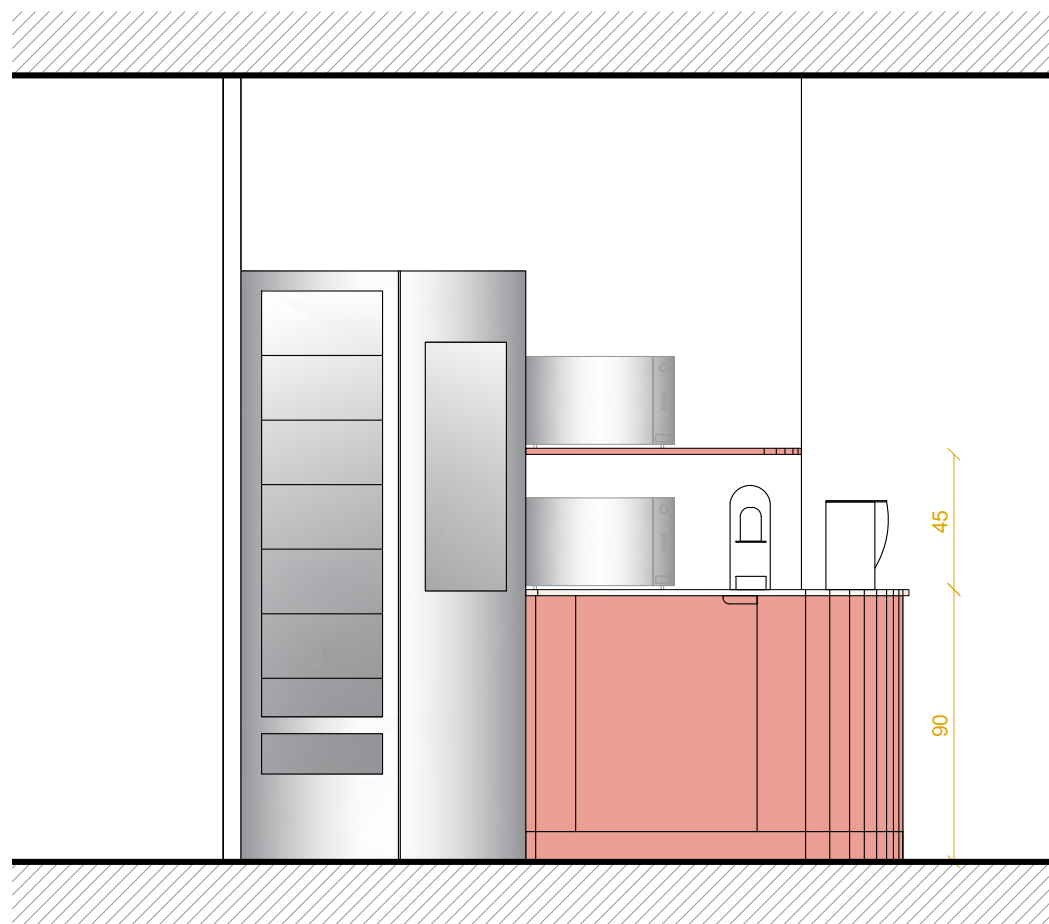


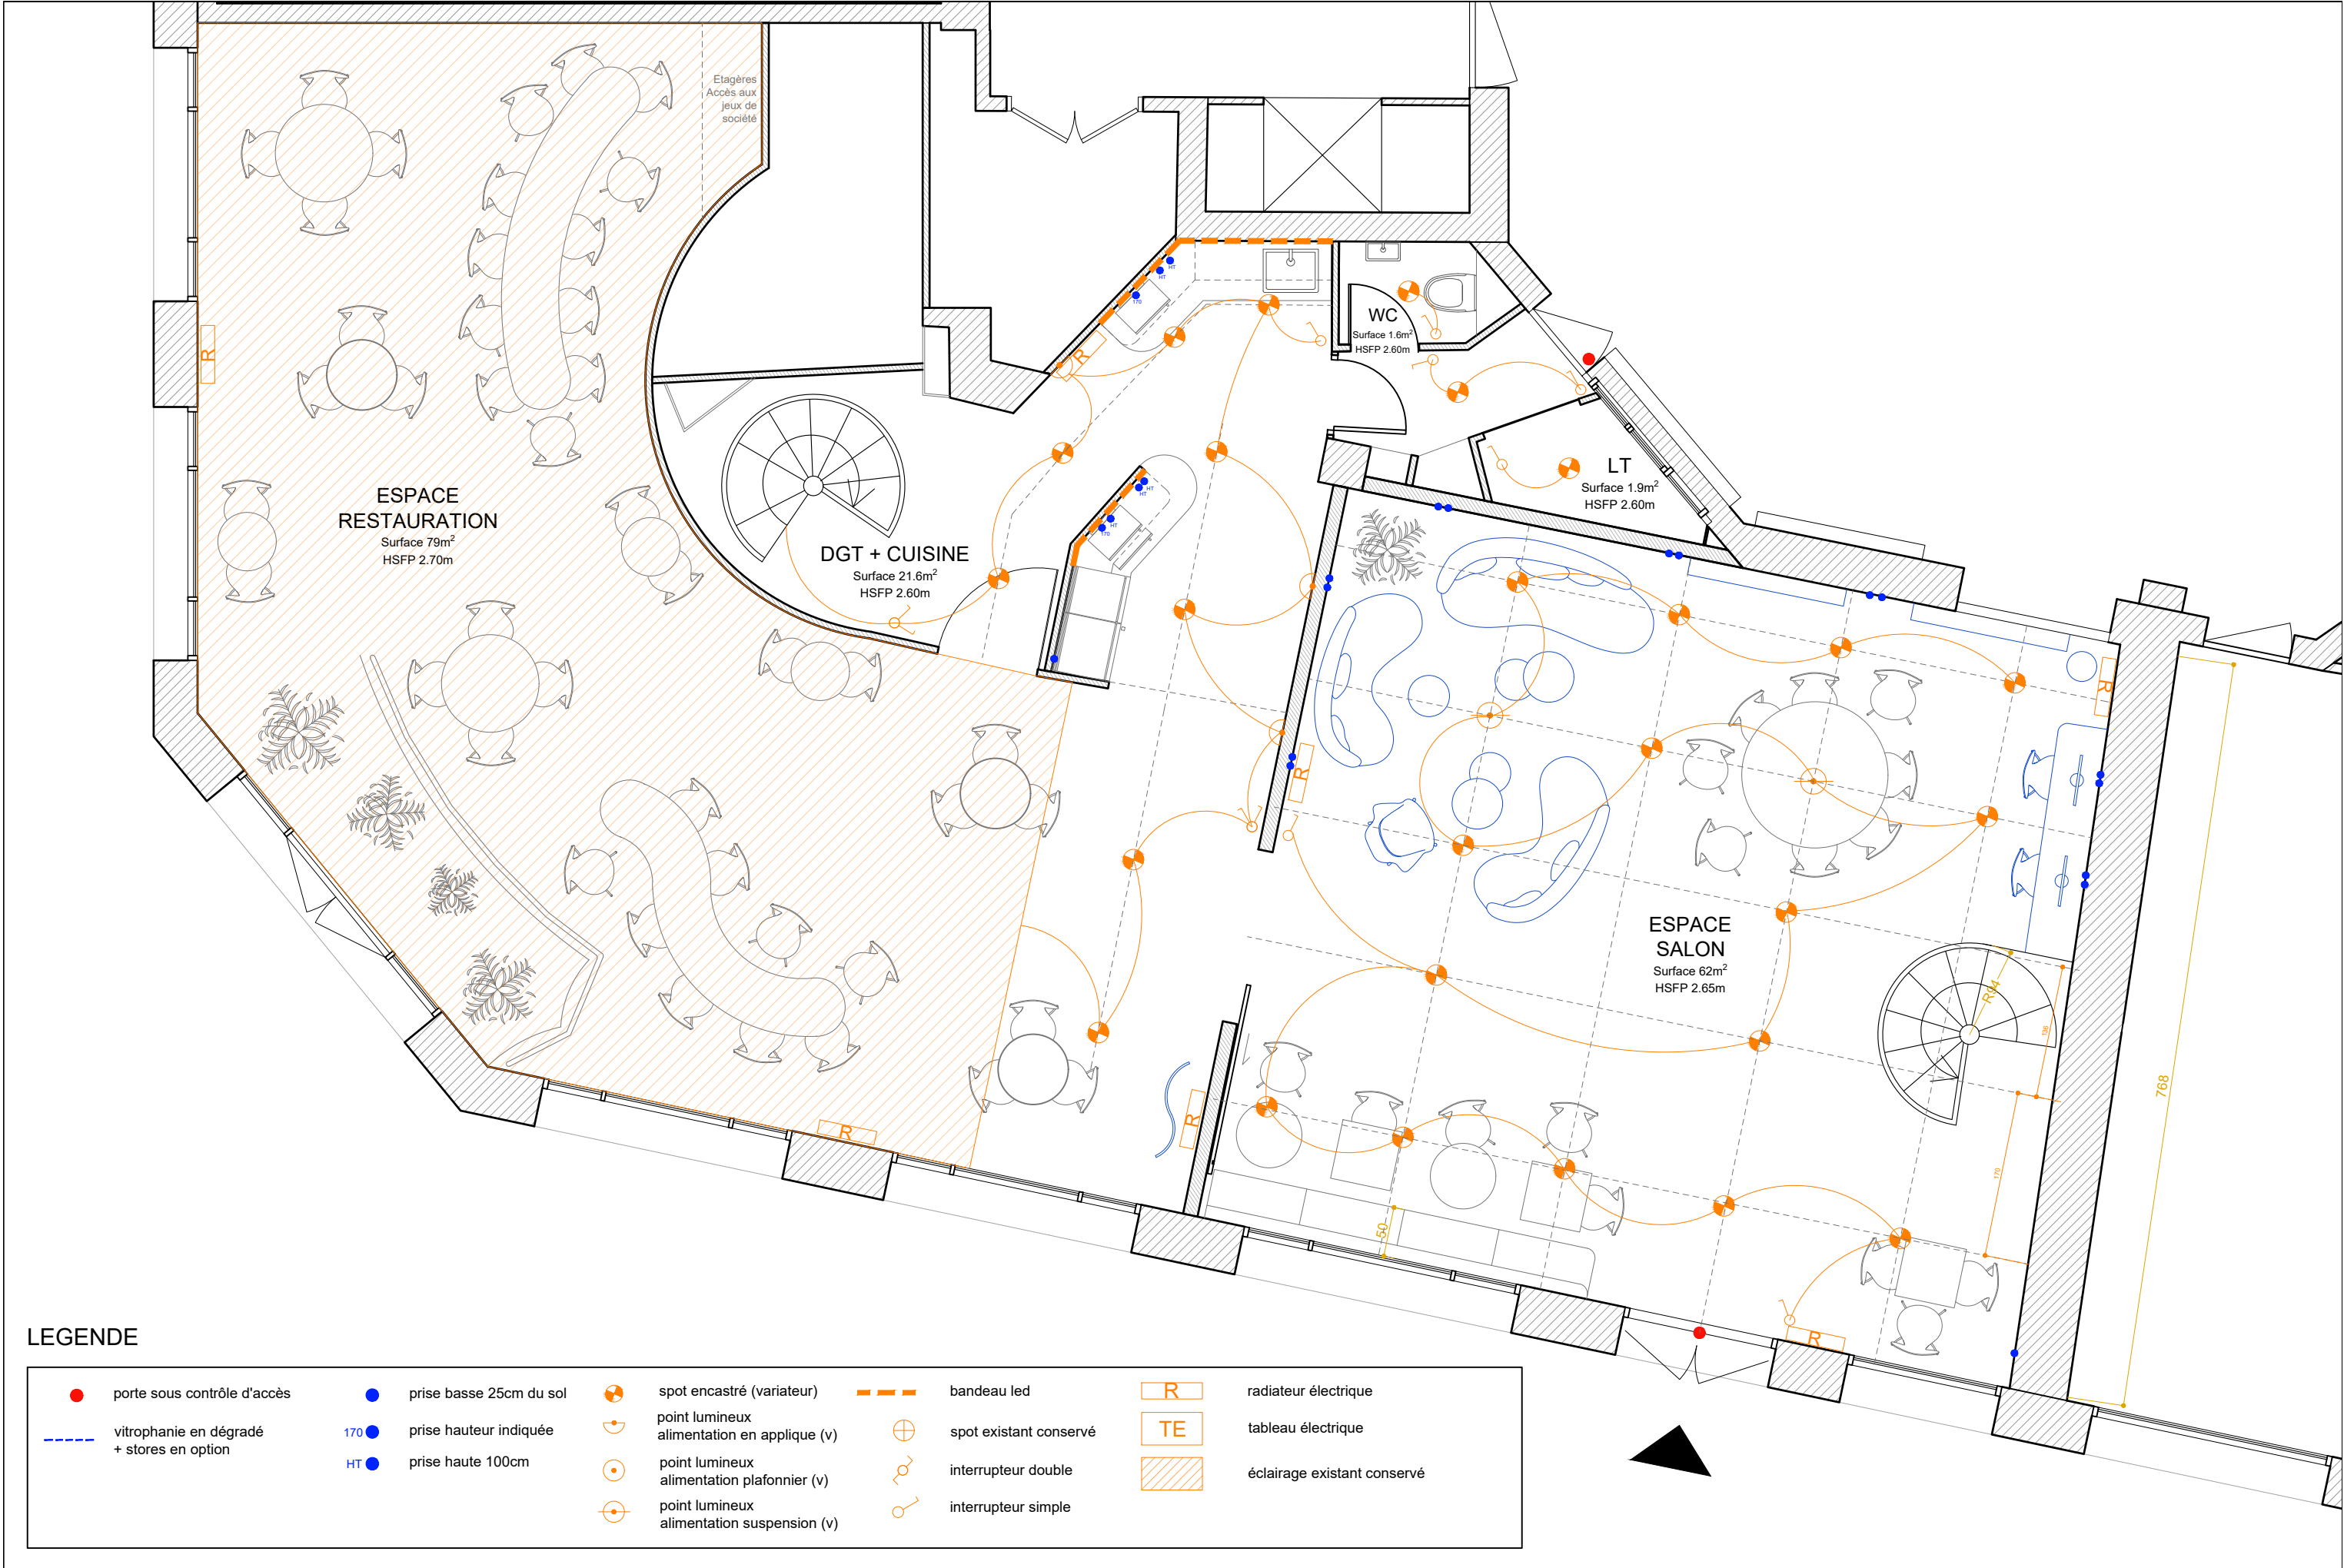

LEGENDE

	porte sous contrôle d'accès		prise basse 25cm du sol		spot encastré (variateur)		bandeau led		radiateur électrique
	vitrophanie en dégradé + stores en option		prise hauteur indiquée		point lumineux alimentation en applique (v)		spot existant conservé		tableau électrique
			prise haute 100cm		point lumineux alimentation plafonnier (v)		interrupteur double		éclairage existant conservé
					point lumineux alimentation suspension (v)		interrupteur simple		

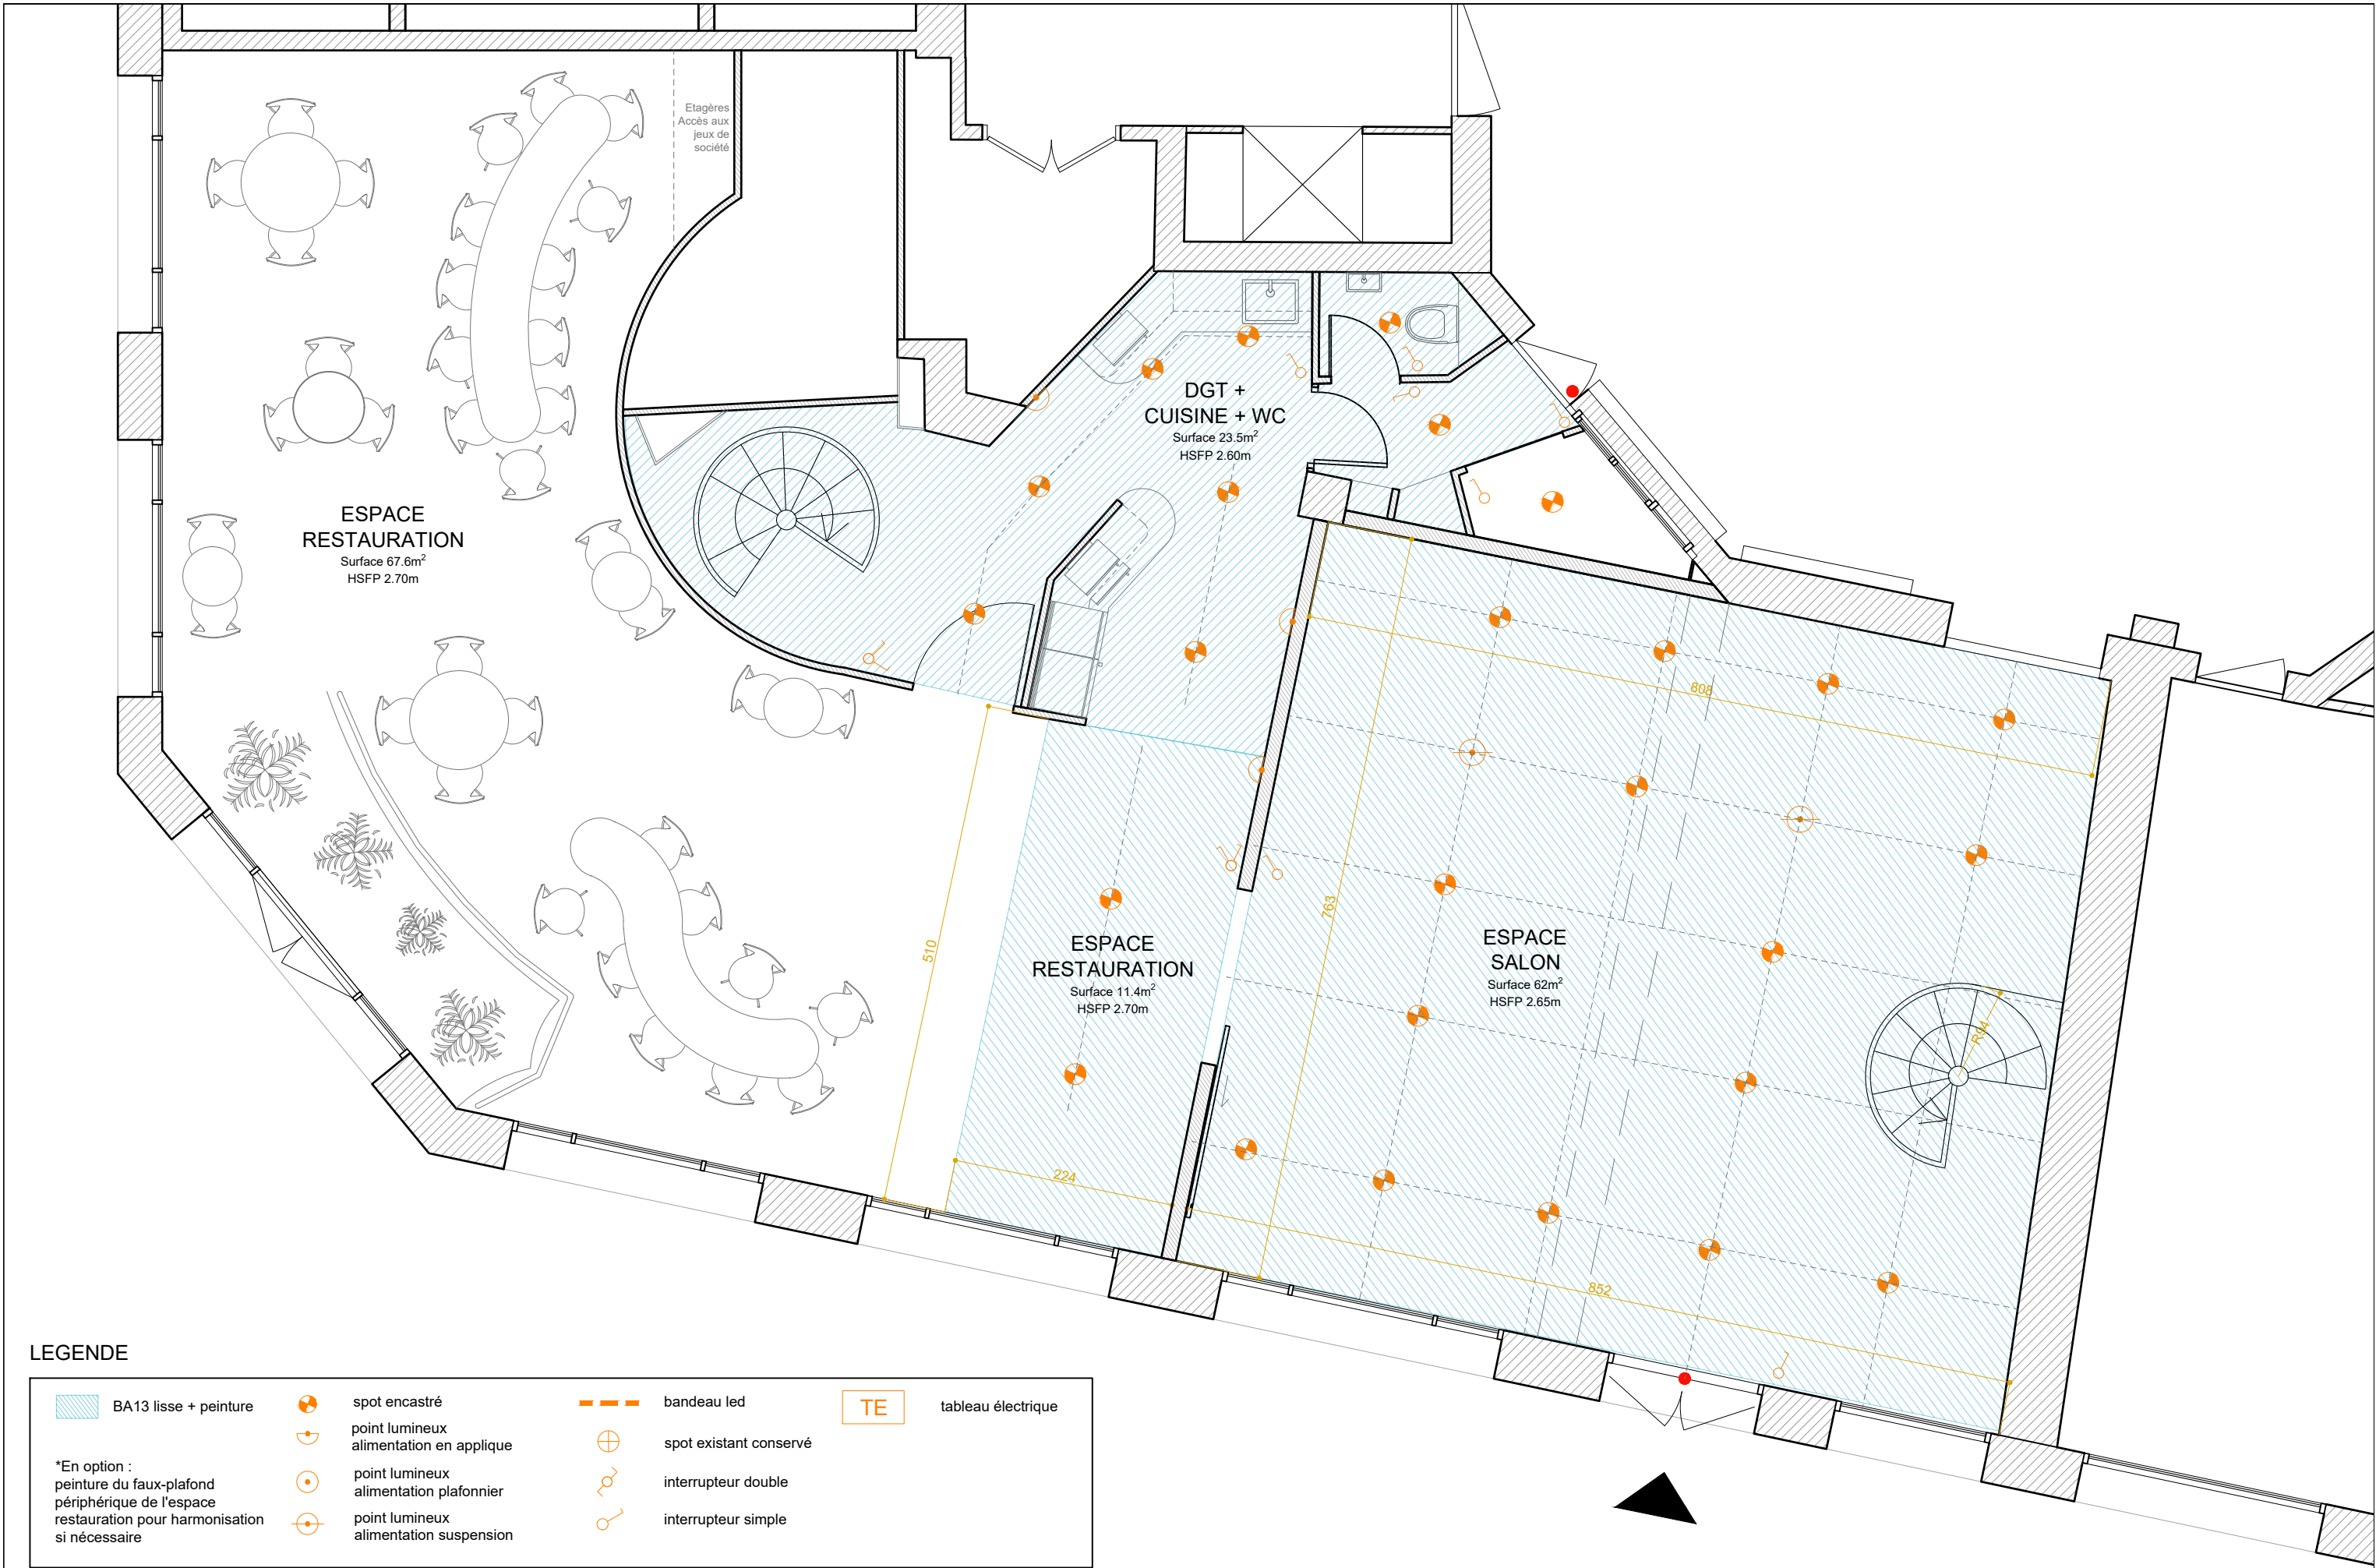

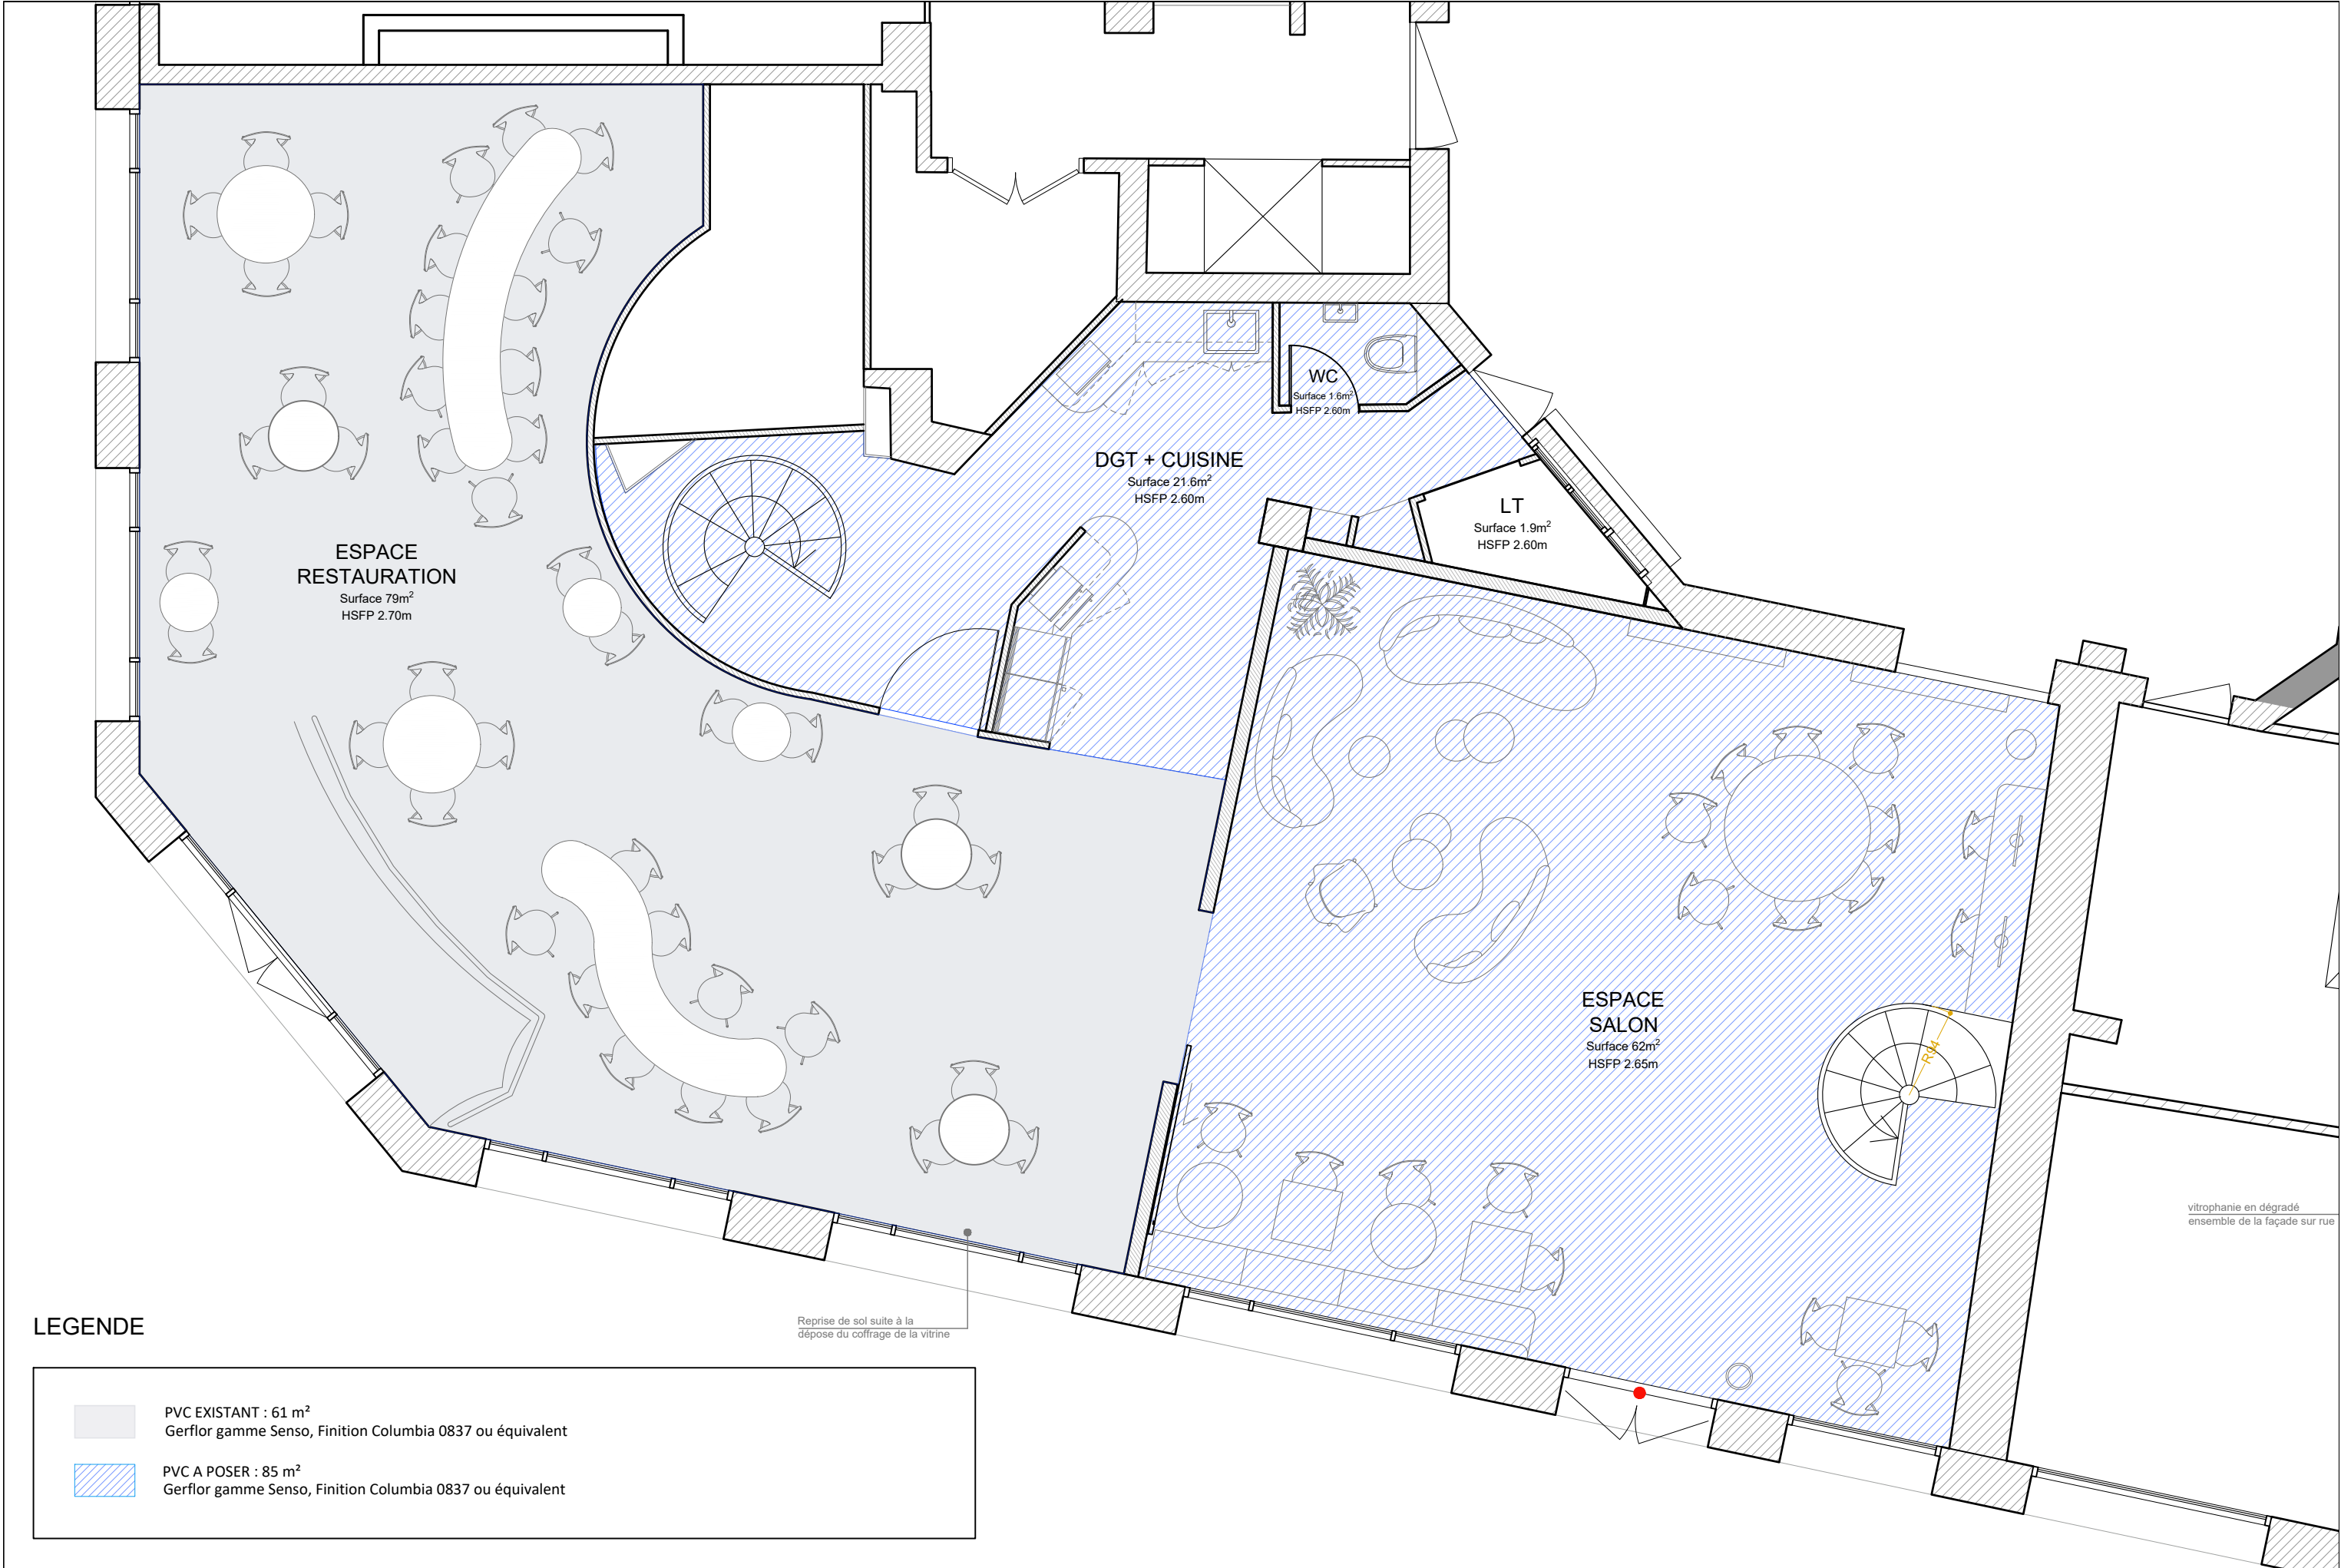





Centre
Pompidou

Projet 25 RENARD

Espace convivialité

R-1

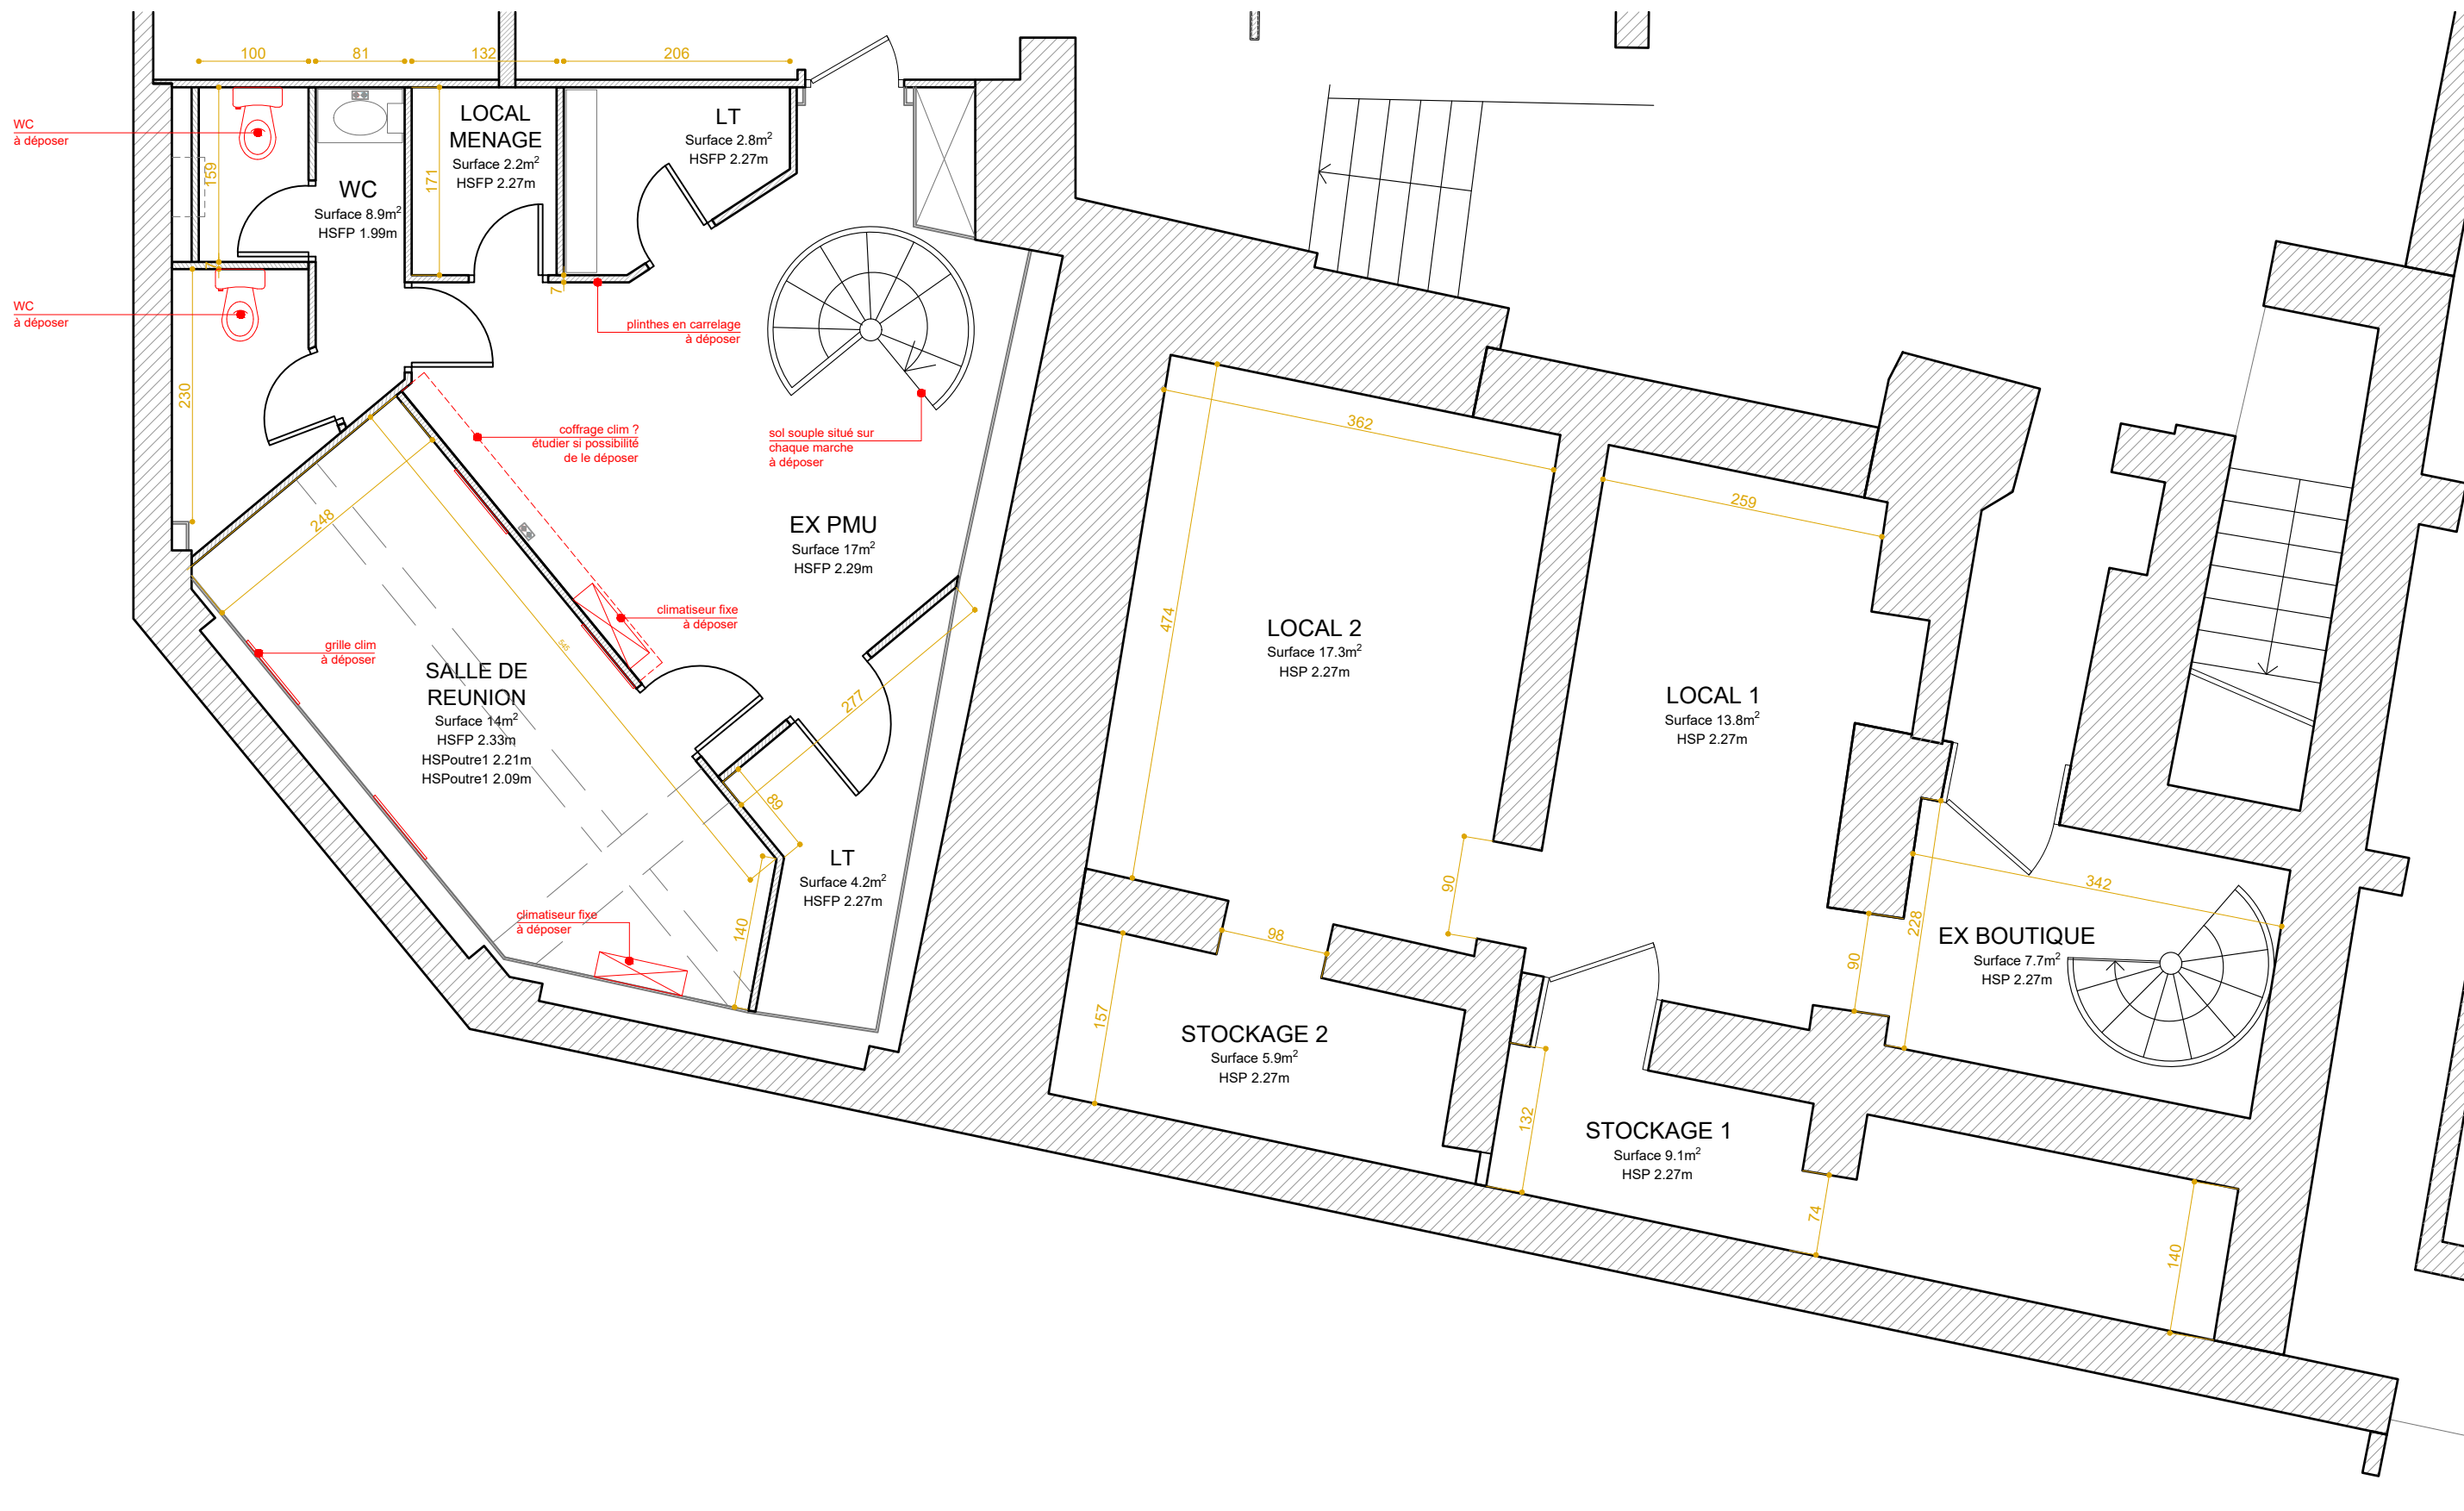



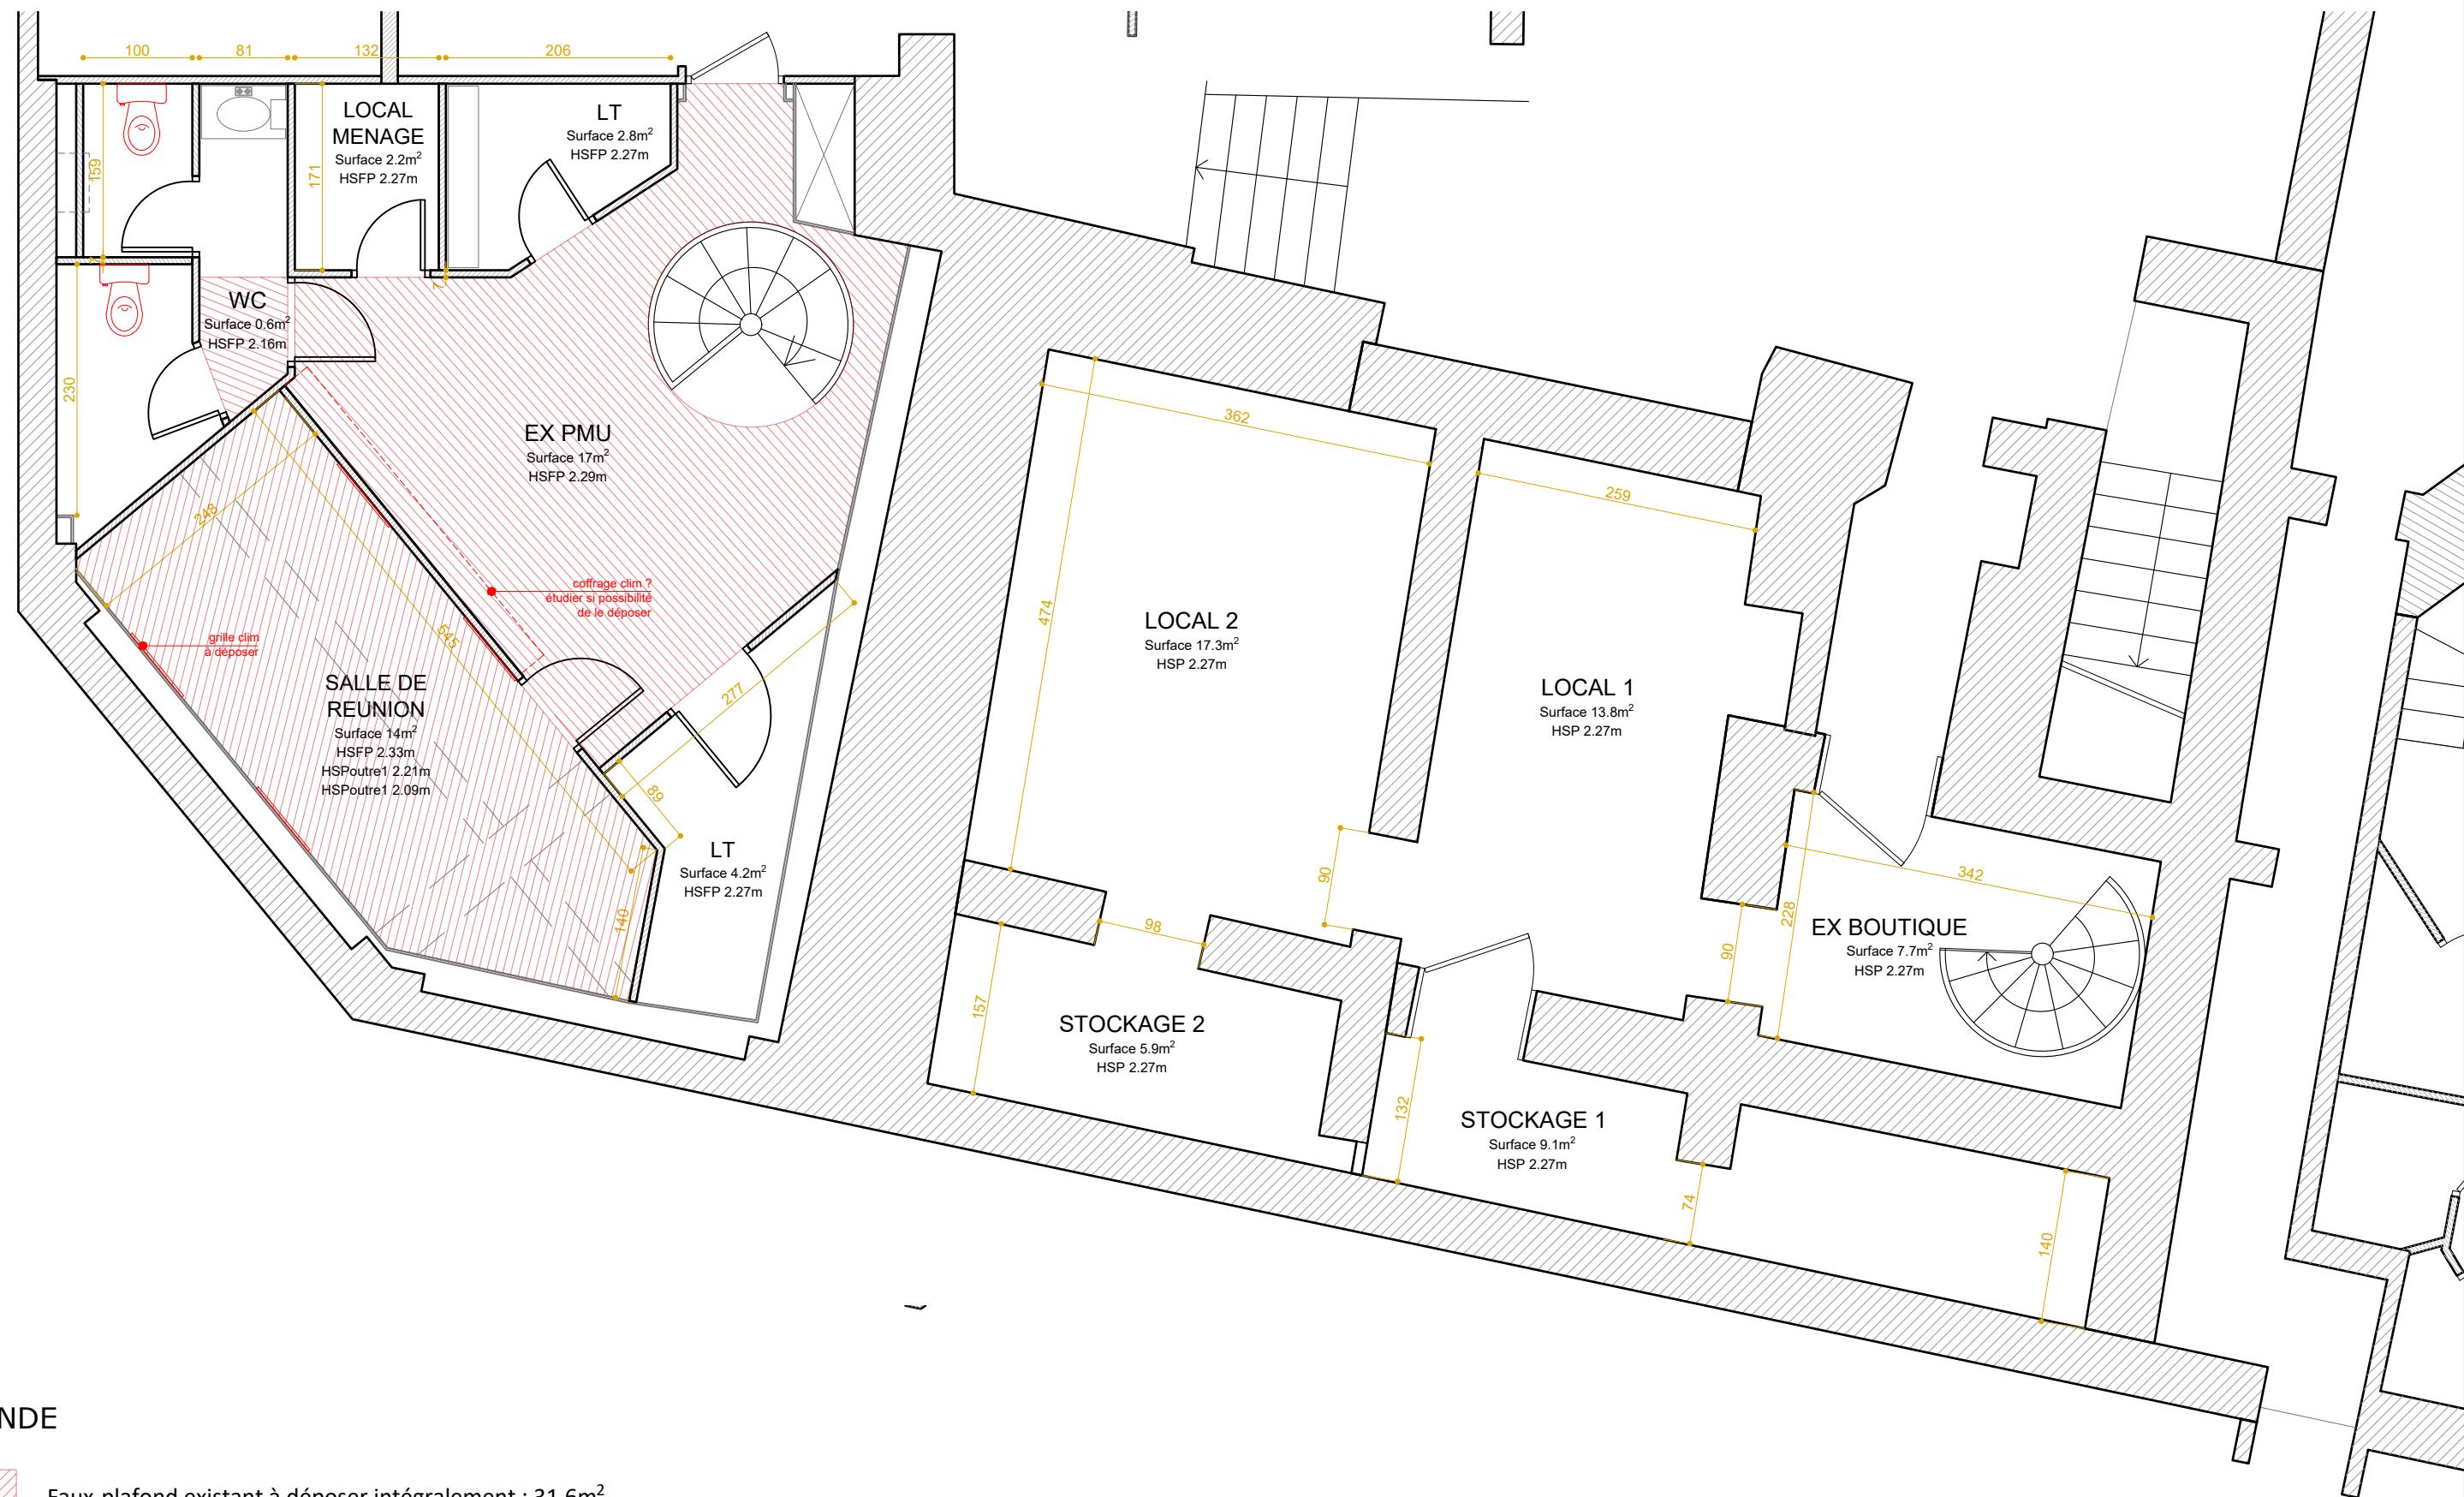



LÉGENDE



Faux-plafond existant à déposer intégralement : 31,6m²

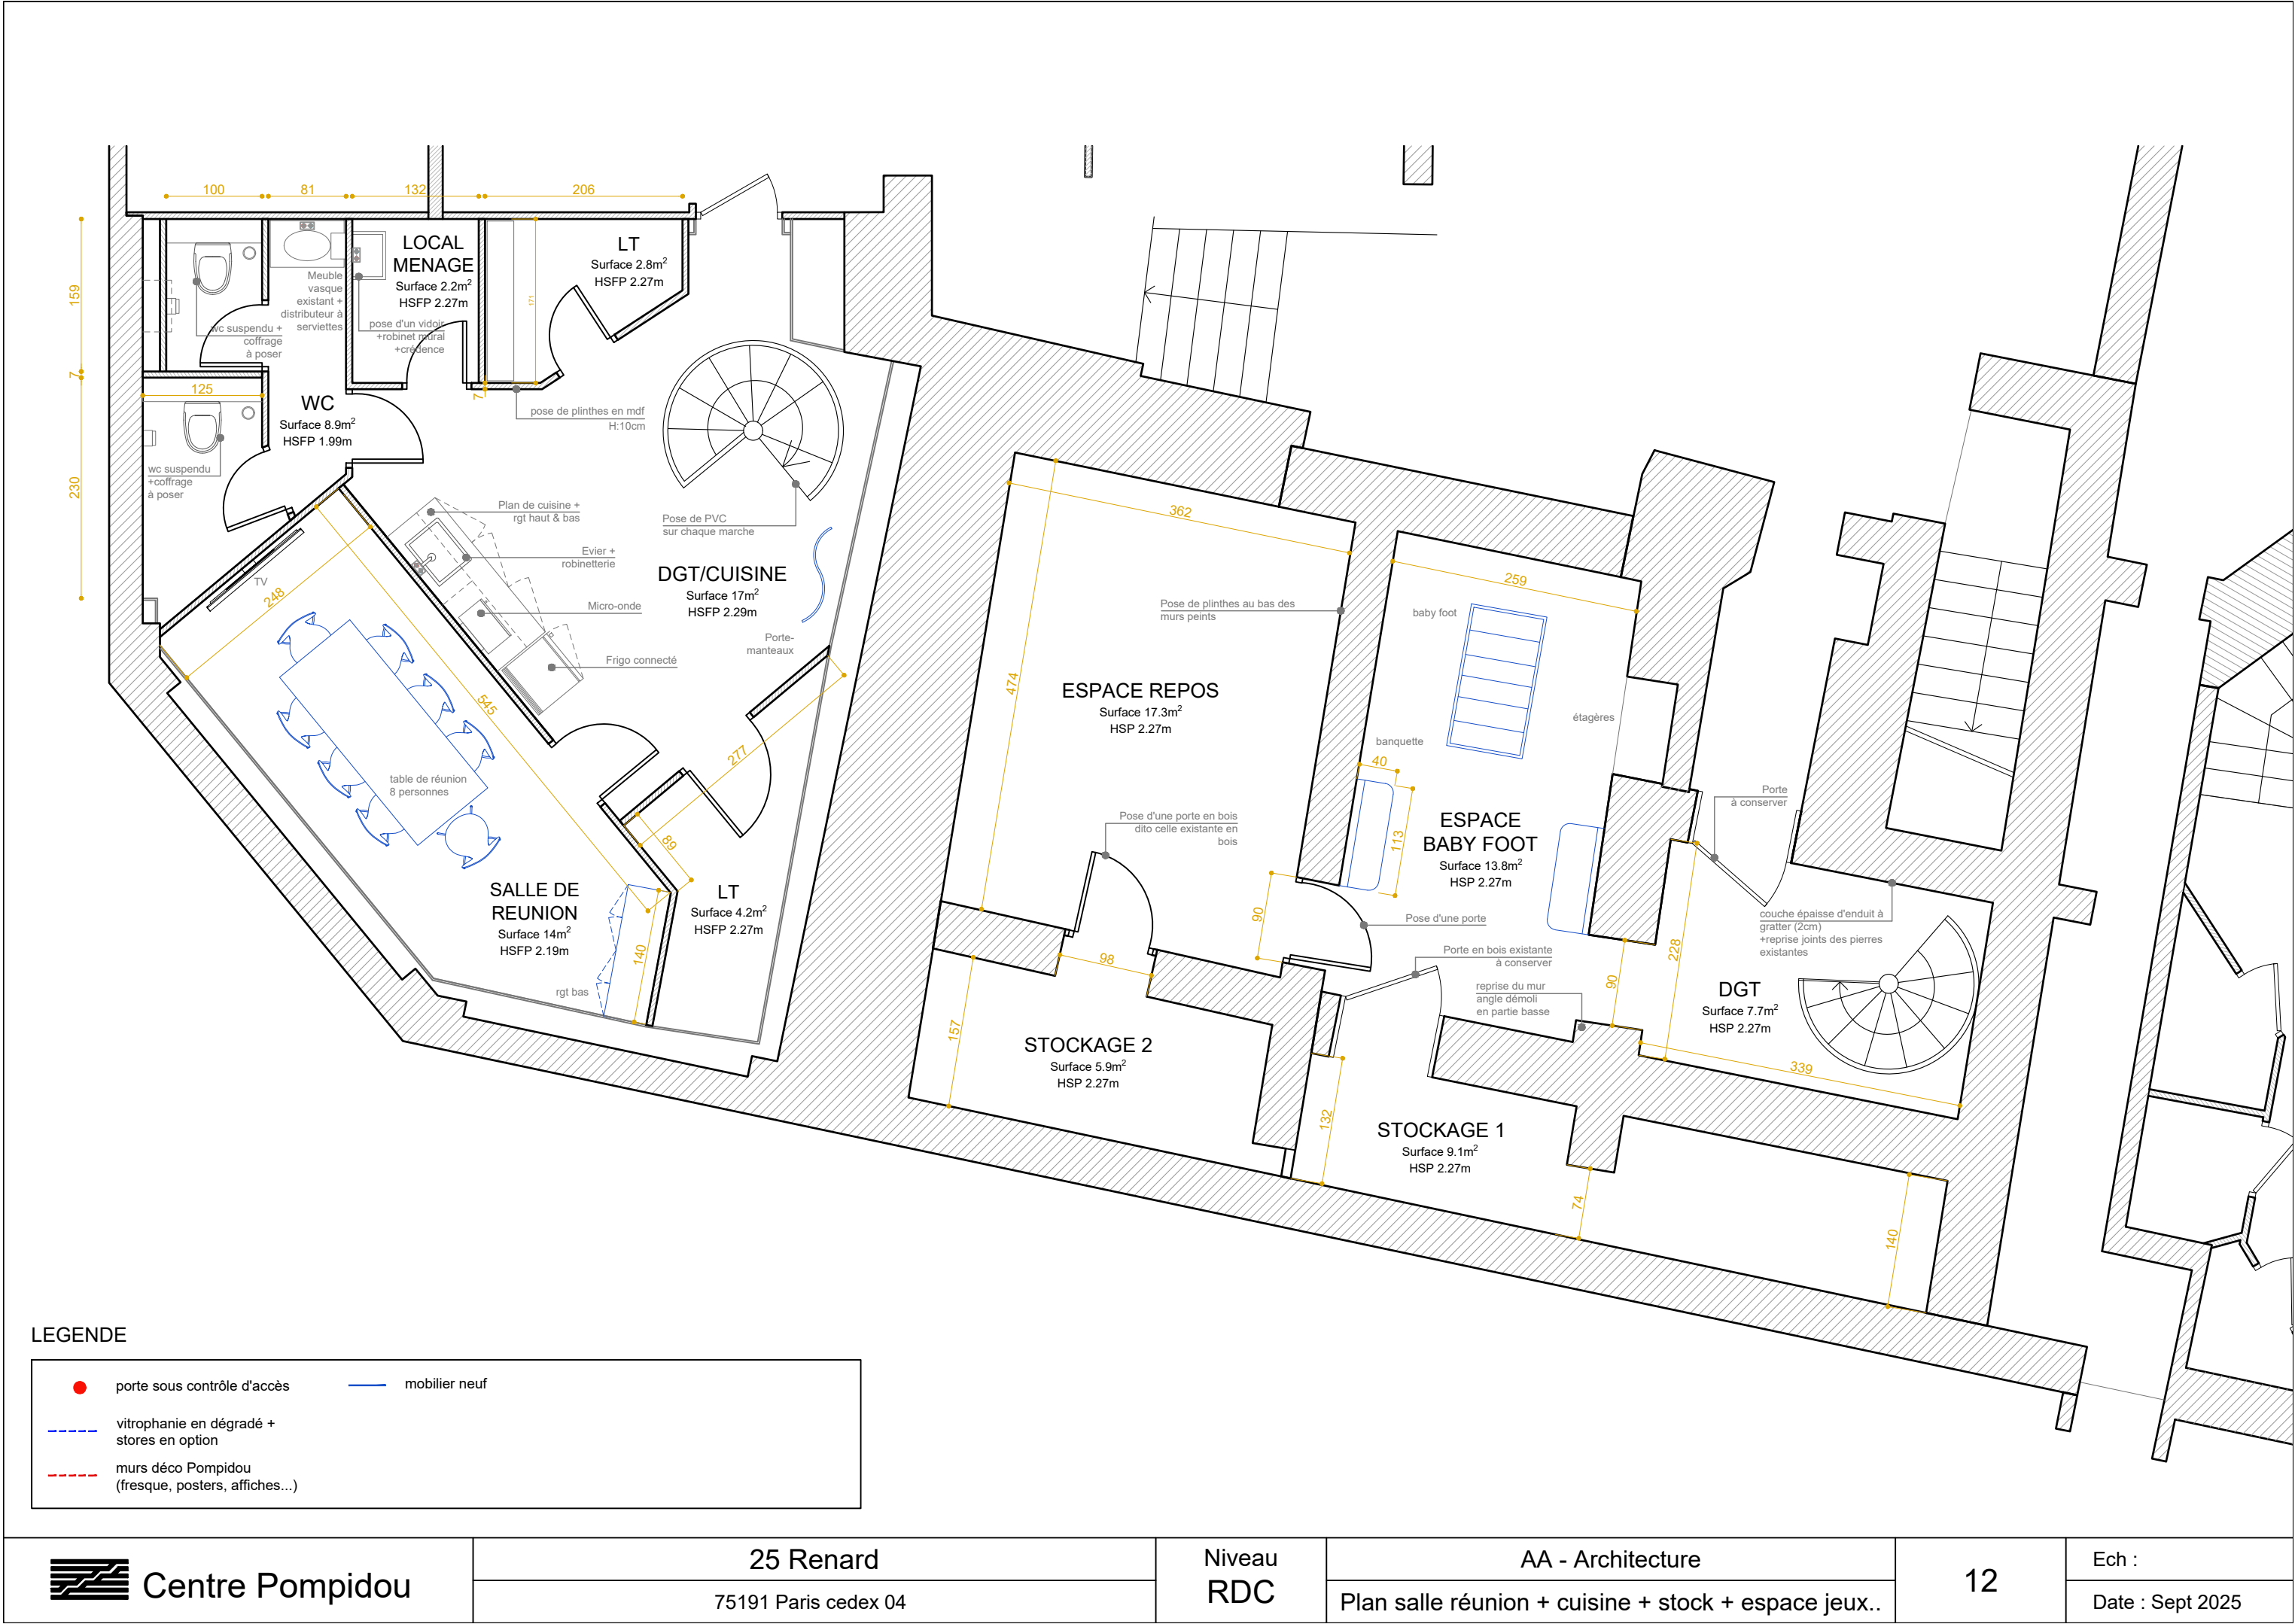


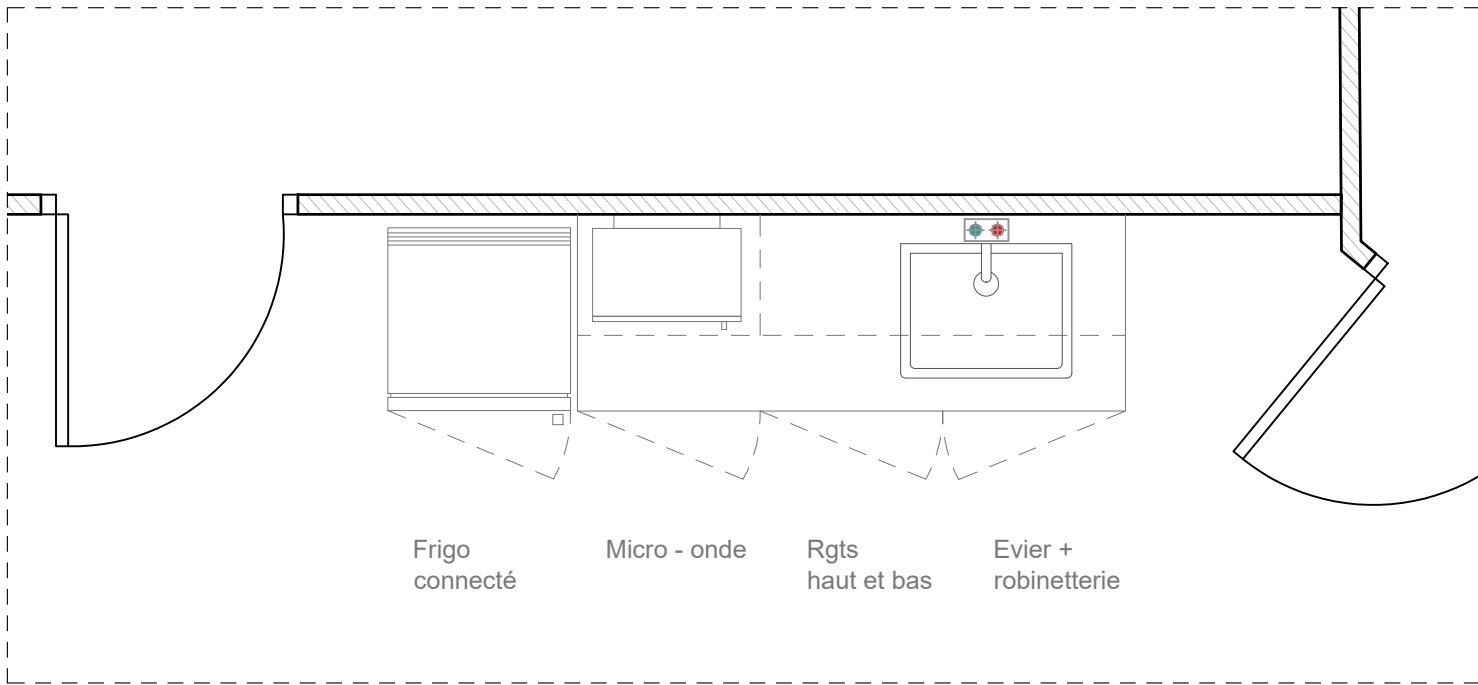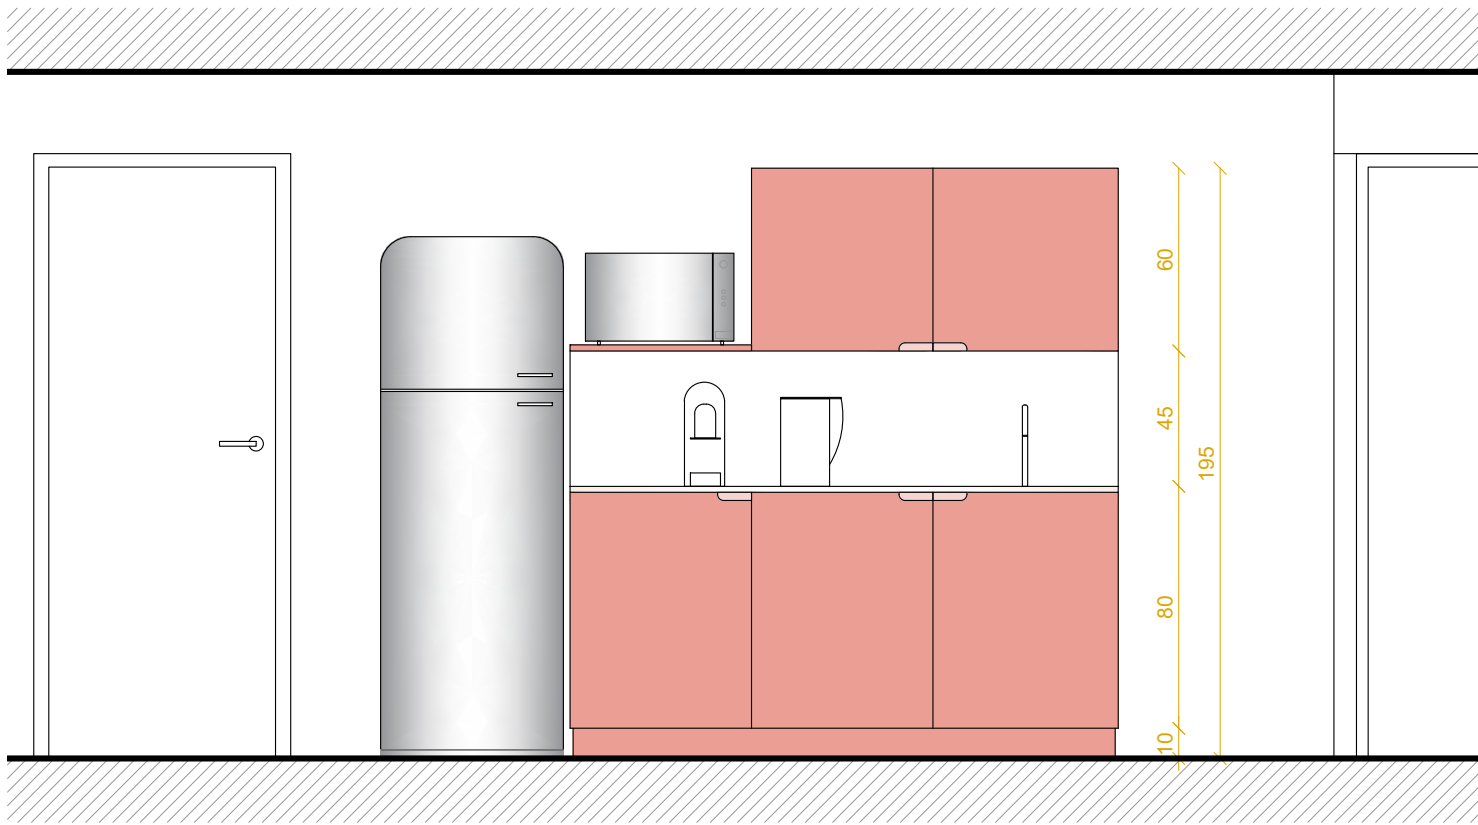

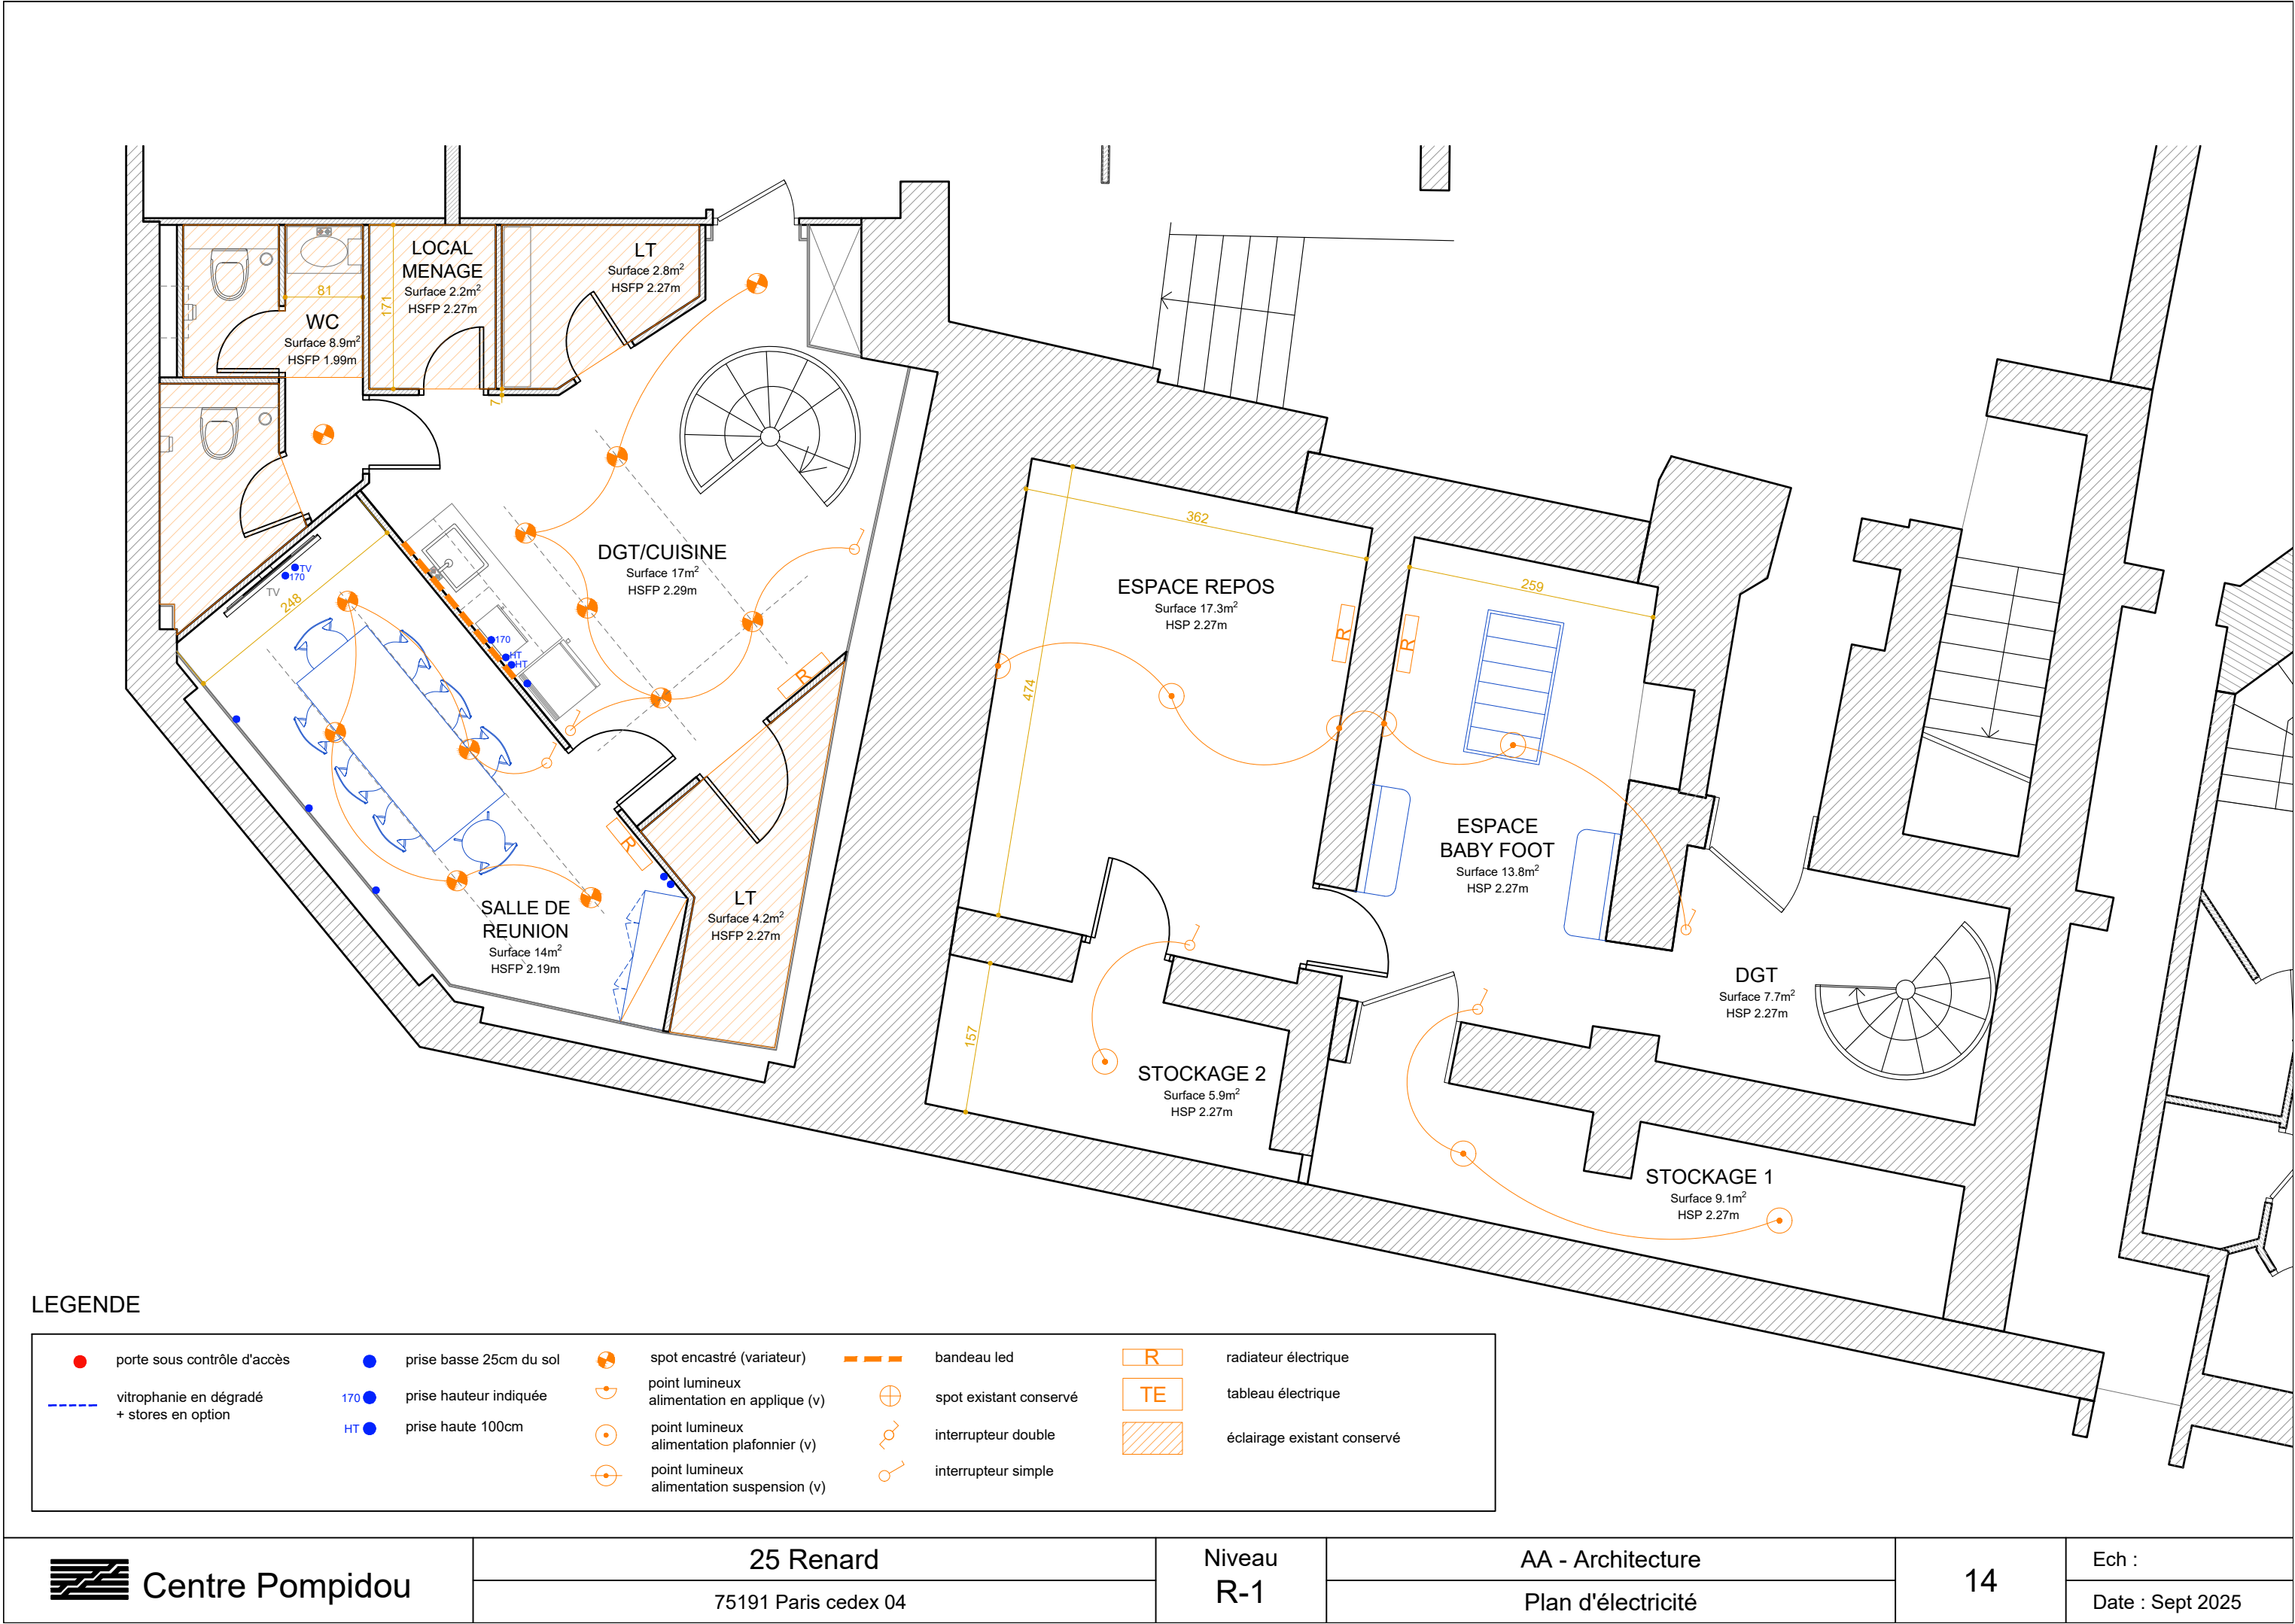

LEGENDE


	porte sous contrôle d'accès		prise basse 25cm du sol		spot encastré (variateur)		bandeau led		radiateur électrique
	vitrophanie en dégradé + stores en option		prise hauteur indiquée		point lumineux alimentation en applique (v)		spot existant conservé		tableau électrique
			prise haute 100cm		point lumineux alimentation plafonnier (v)		interrupteur double		éclairage existant conservé
					point lumineux alimentation suspension (v)		interrupteur simple		

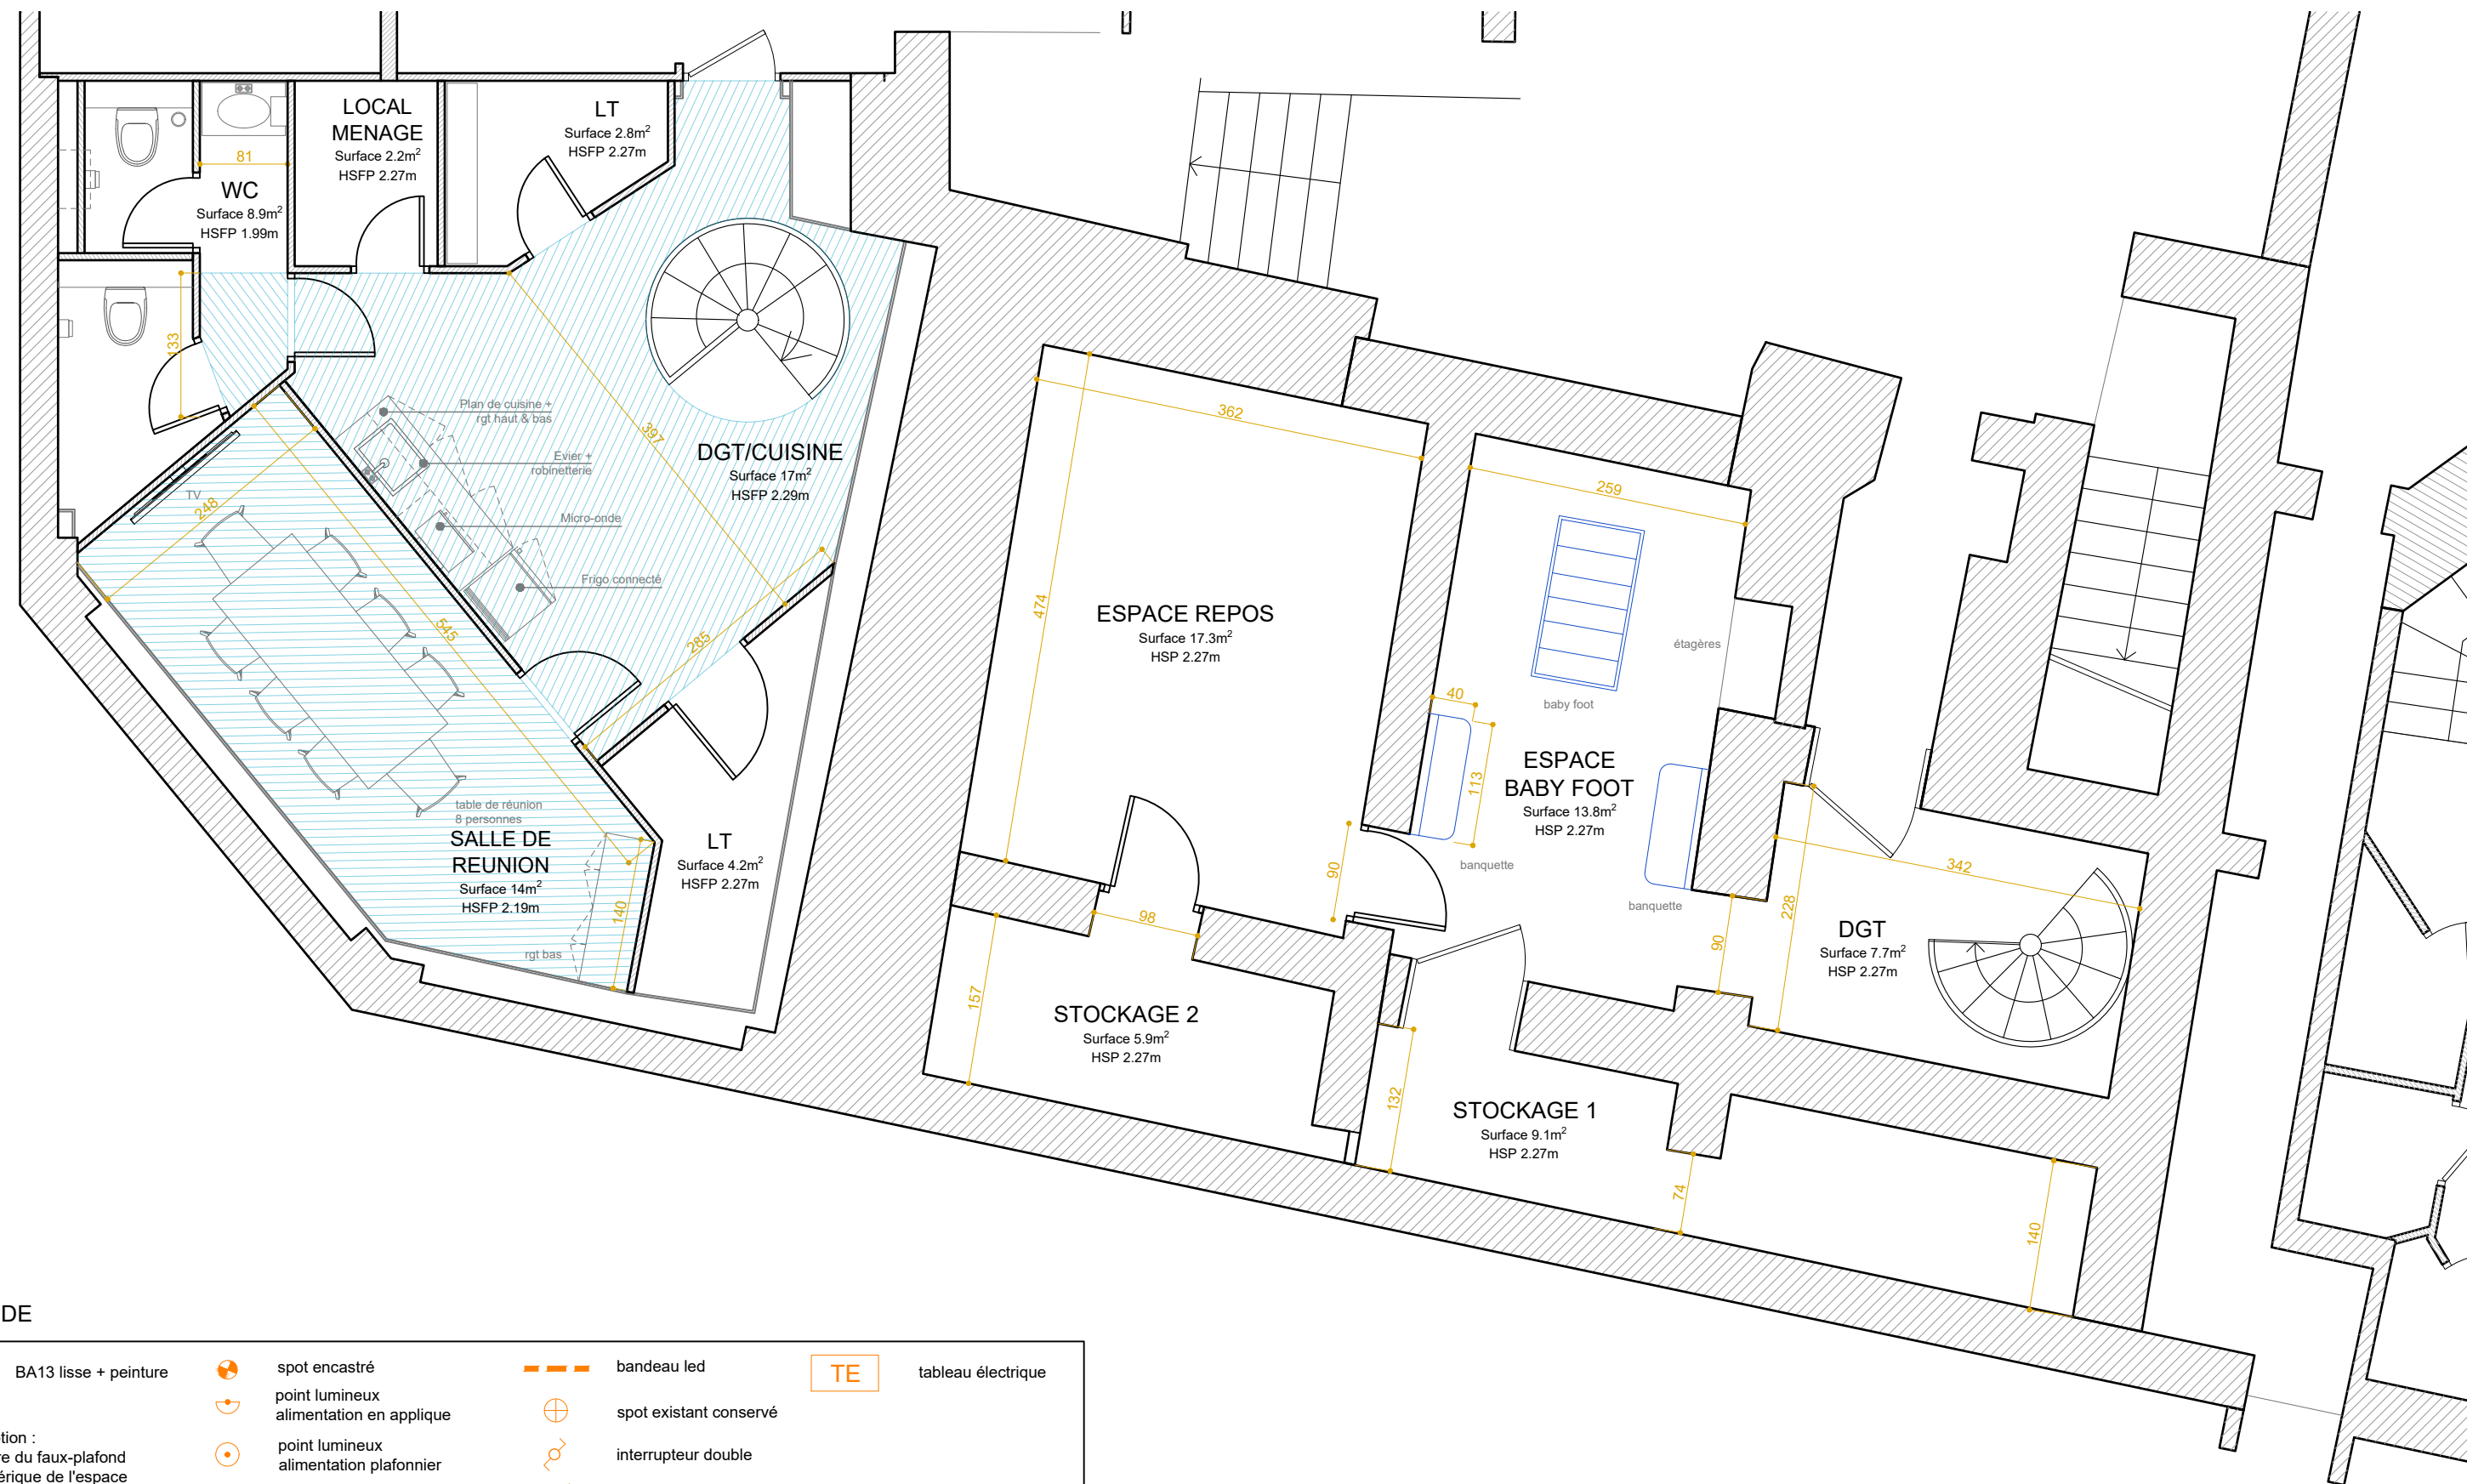


LEGENDE

	BA13 lisse + peinture		spot encastré		bandeau led		tableau électrique
	point lumineux alimentation en applique		spot existant conservé		interrupteur double		interrupteur simple
	point lumineux alimentation plafonnier						
	point lumineux alimentation suspension						


*En option :
peinture du faux-plafond
périphérique de l'espace
restauration pour harmonisation
si nécessaire

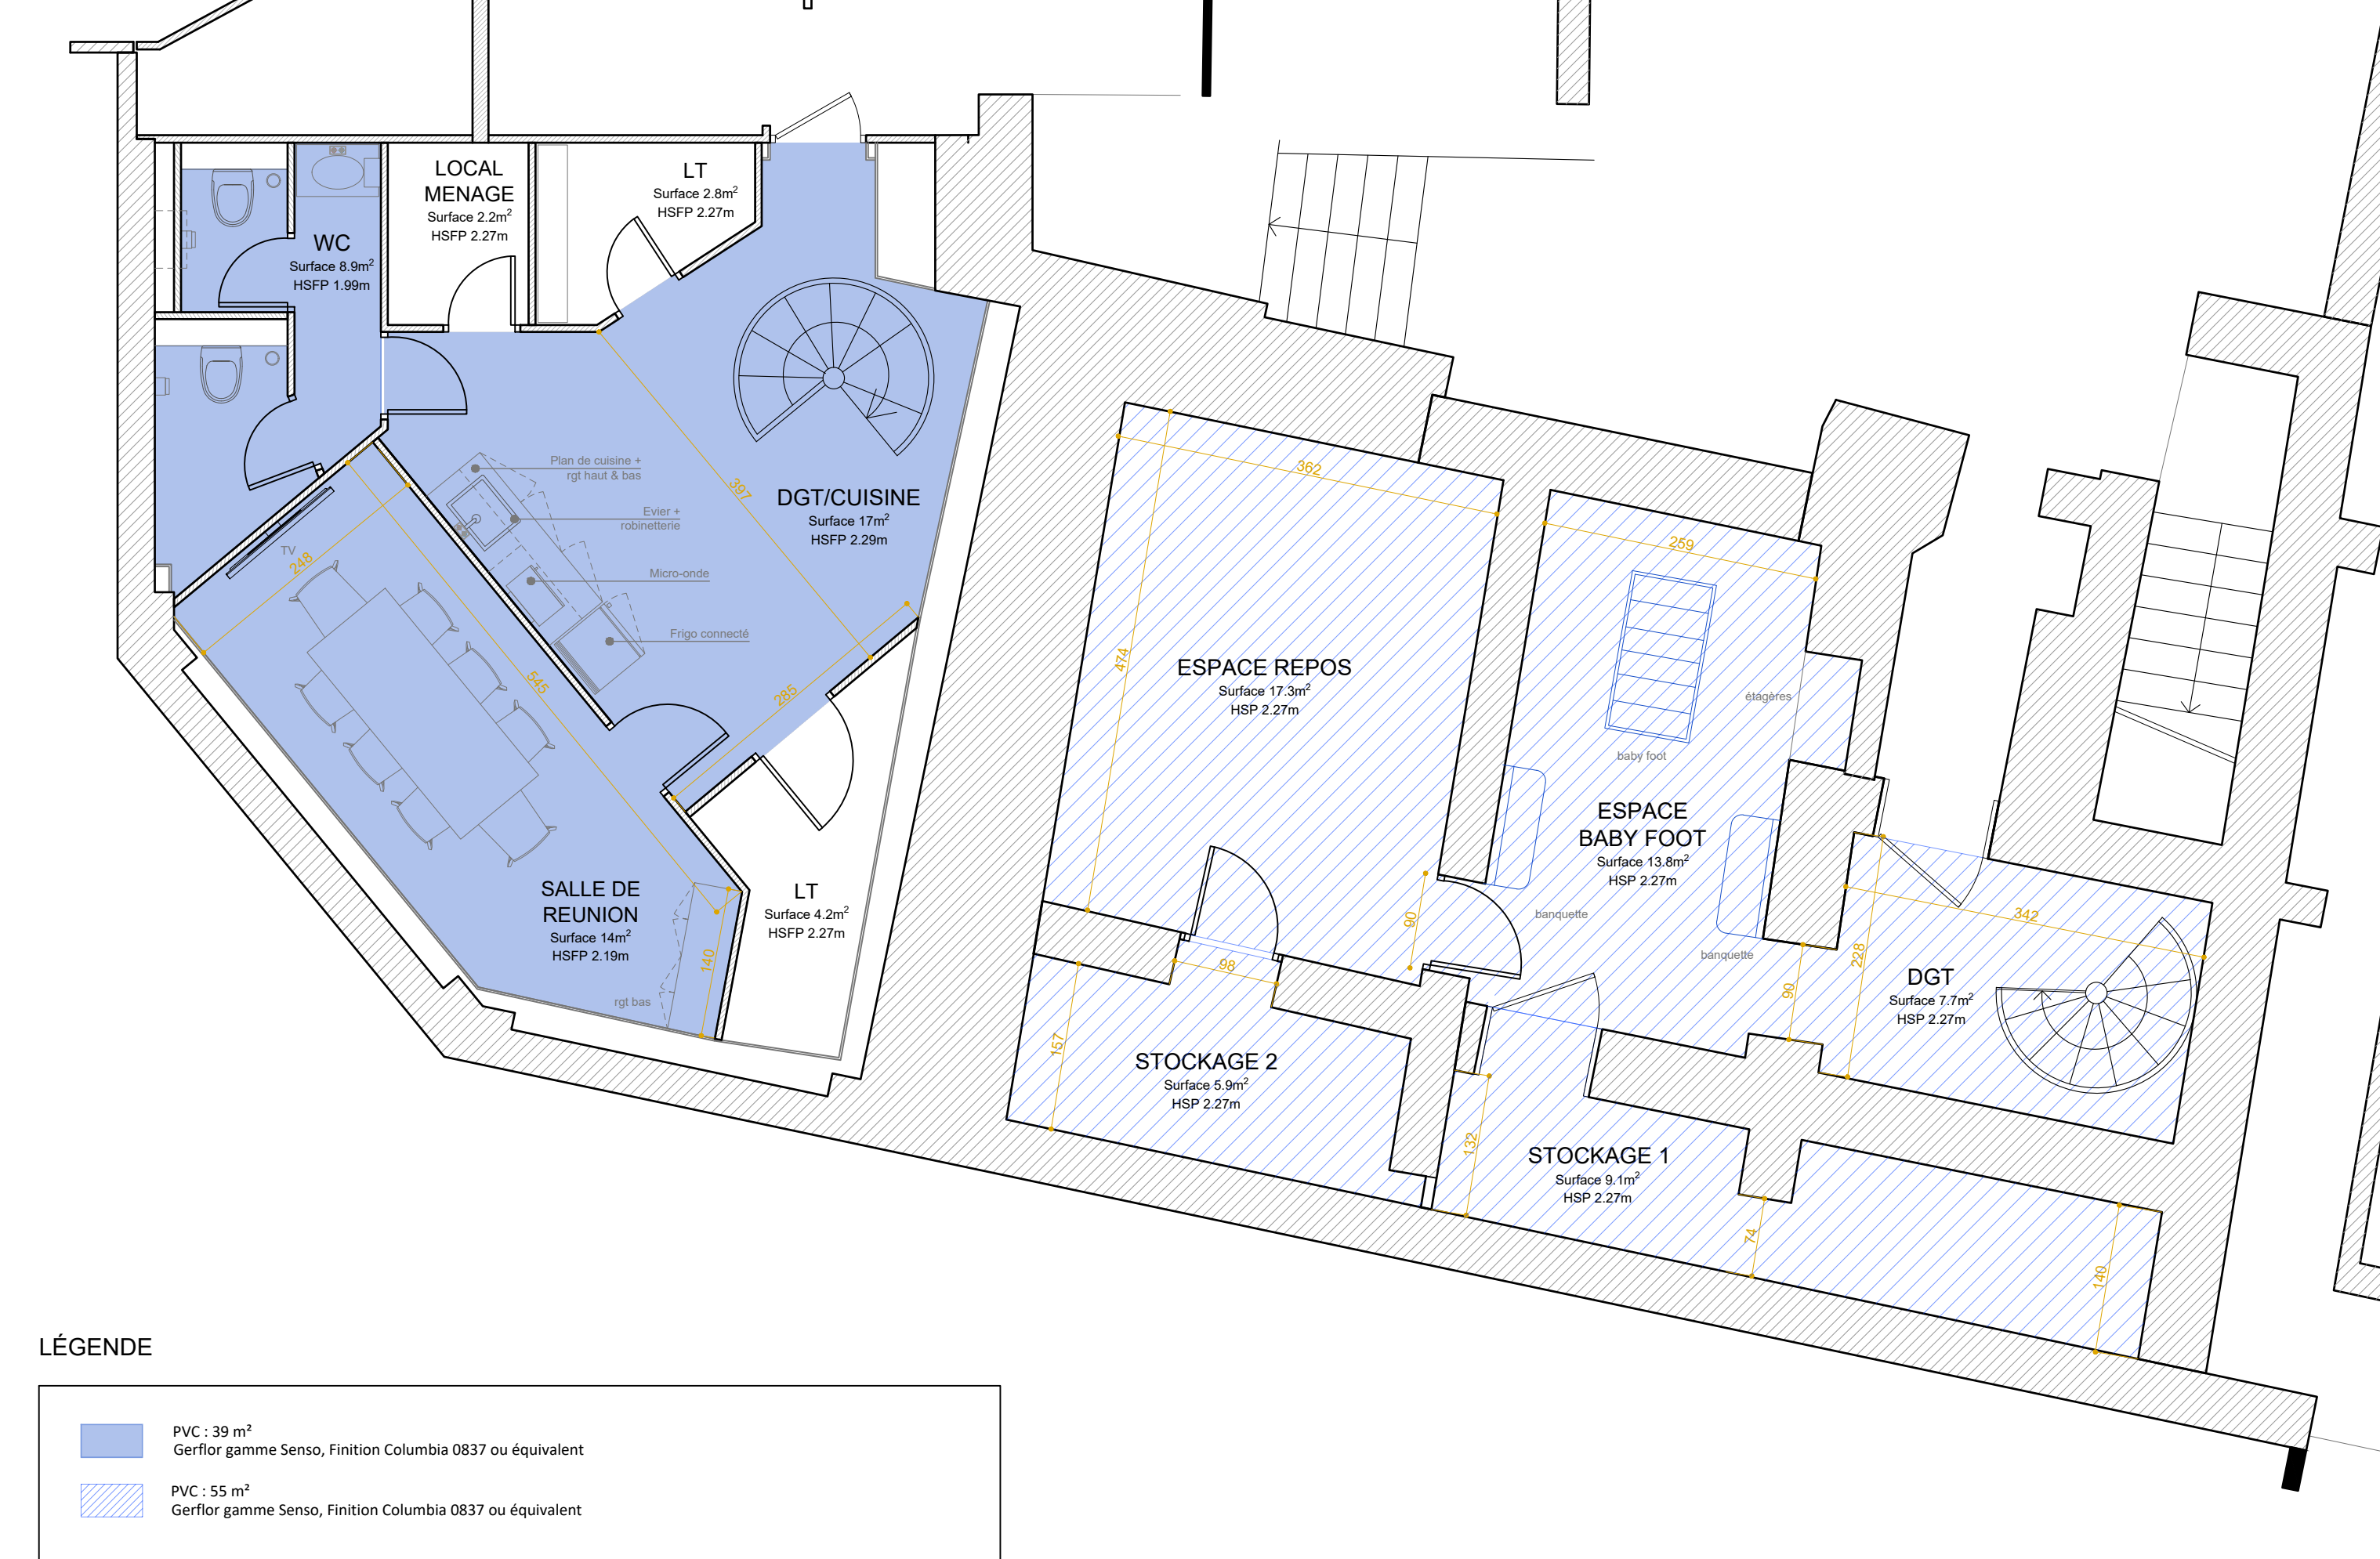

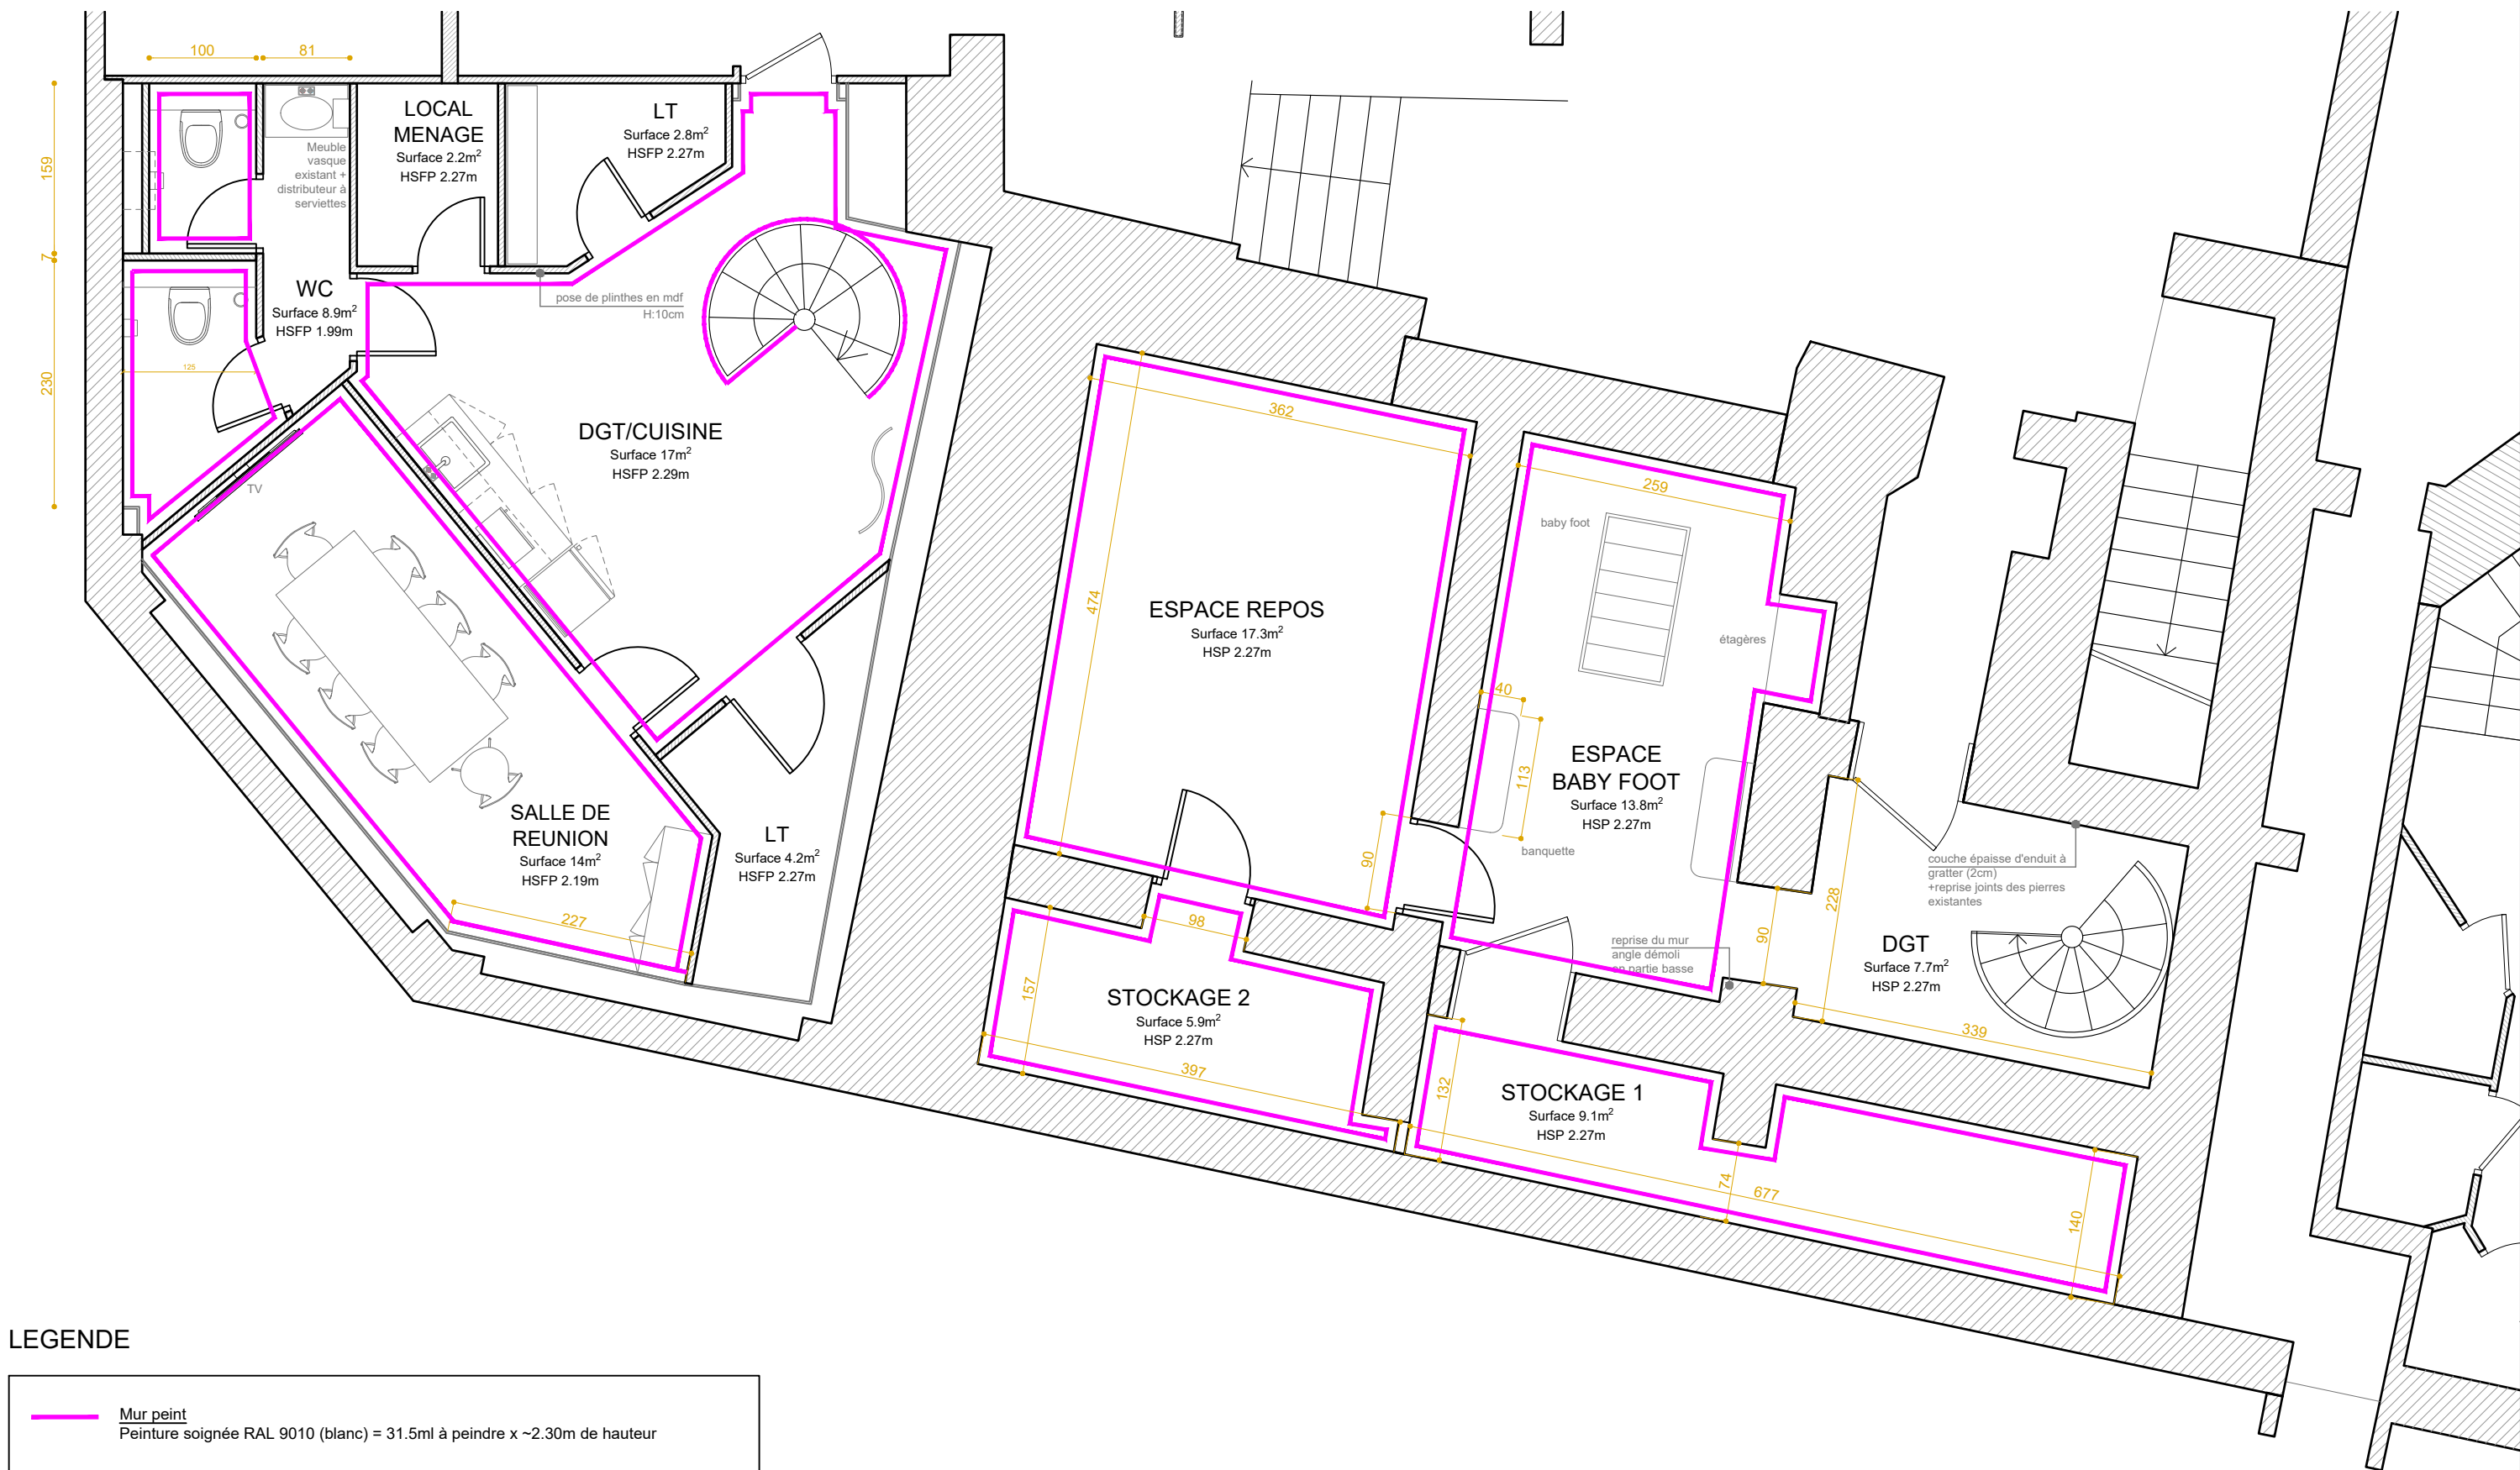

LEGENDE

— Mur peint
Peinture soignée RAL 9010 (blanc) = 31.5ml à peindre x ~2.30m de hauteur

 

Bianco Kos
0032

+



Crédence - type Mosaic Factory - Zellige réf 1019

Plan de travail - type Fenix – réf Bianco Kos


Façades - PLUM LIVING - Argile

Poignée - PLUM - Linéa - Laiton

Evier – type Franke – réf Fraganite Centro CNG 611xLC – finition blanc Artic

Mitigeur – type Grohe – réf Eurosmart cosmopolitan – finition chromé

Applique – type HAY – réf Arcs – finition rouge

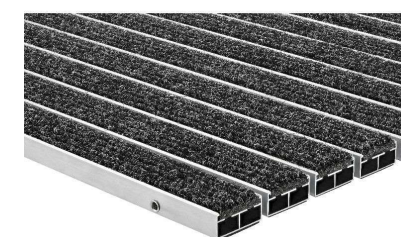

Poignée de porte et butée - type Euxos

Radiateur – plat vertical

Bloc autonome - type Behar

Prises, interrupteurs – type Legrand – gamme Céliane

Sol souple – type GERFLOR – réf Taralay Bostonian Honey 0961

Tapis de sol - Sol system – finition gris clair

PLANCHE D'AMBIANCE
Espace
RESTAURATION
RDC / R-1



Lave main – type Duravit – réf D-code

Mitigeur – type Grohe – réf monocommande B1

WC – type Duravit – réf Starck 3

Déversoir mural – type Duravit – réf Starck 3

Tapis de sol - Sol system – finition gris clair




Centre
Pompidou



Suspension - MUUTO - Ambit

Suspension - HAY - Pao Steel

Suspension - MUUTO - Under the bell

 

Bianco Kos
0032

+

Bloc autonome - type Behar

Bureau - type Fénix - réf Bianco Kos



Poignée de porte et butée - type Euxos

Radiateur – plat vertical

Prises, interrupteurs – type Legrand – gamme Céliane

Sol souple – type GERFLOR – réf Taralay Bostonian Honey 0961

PLANCHE D'AMBIANCE

Espace

SALON

RDC/R-1