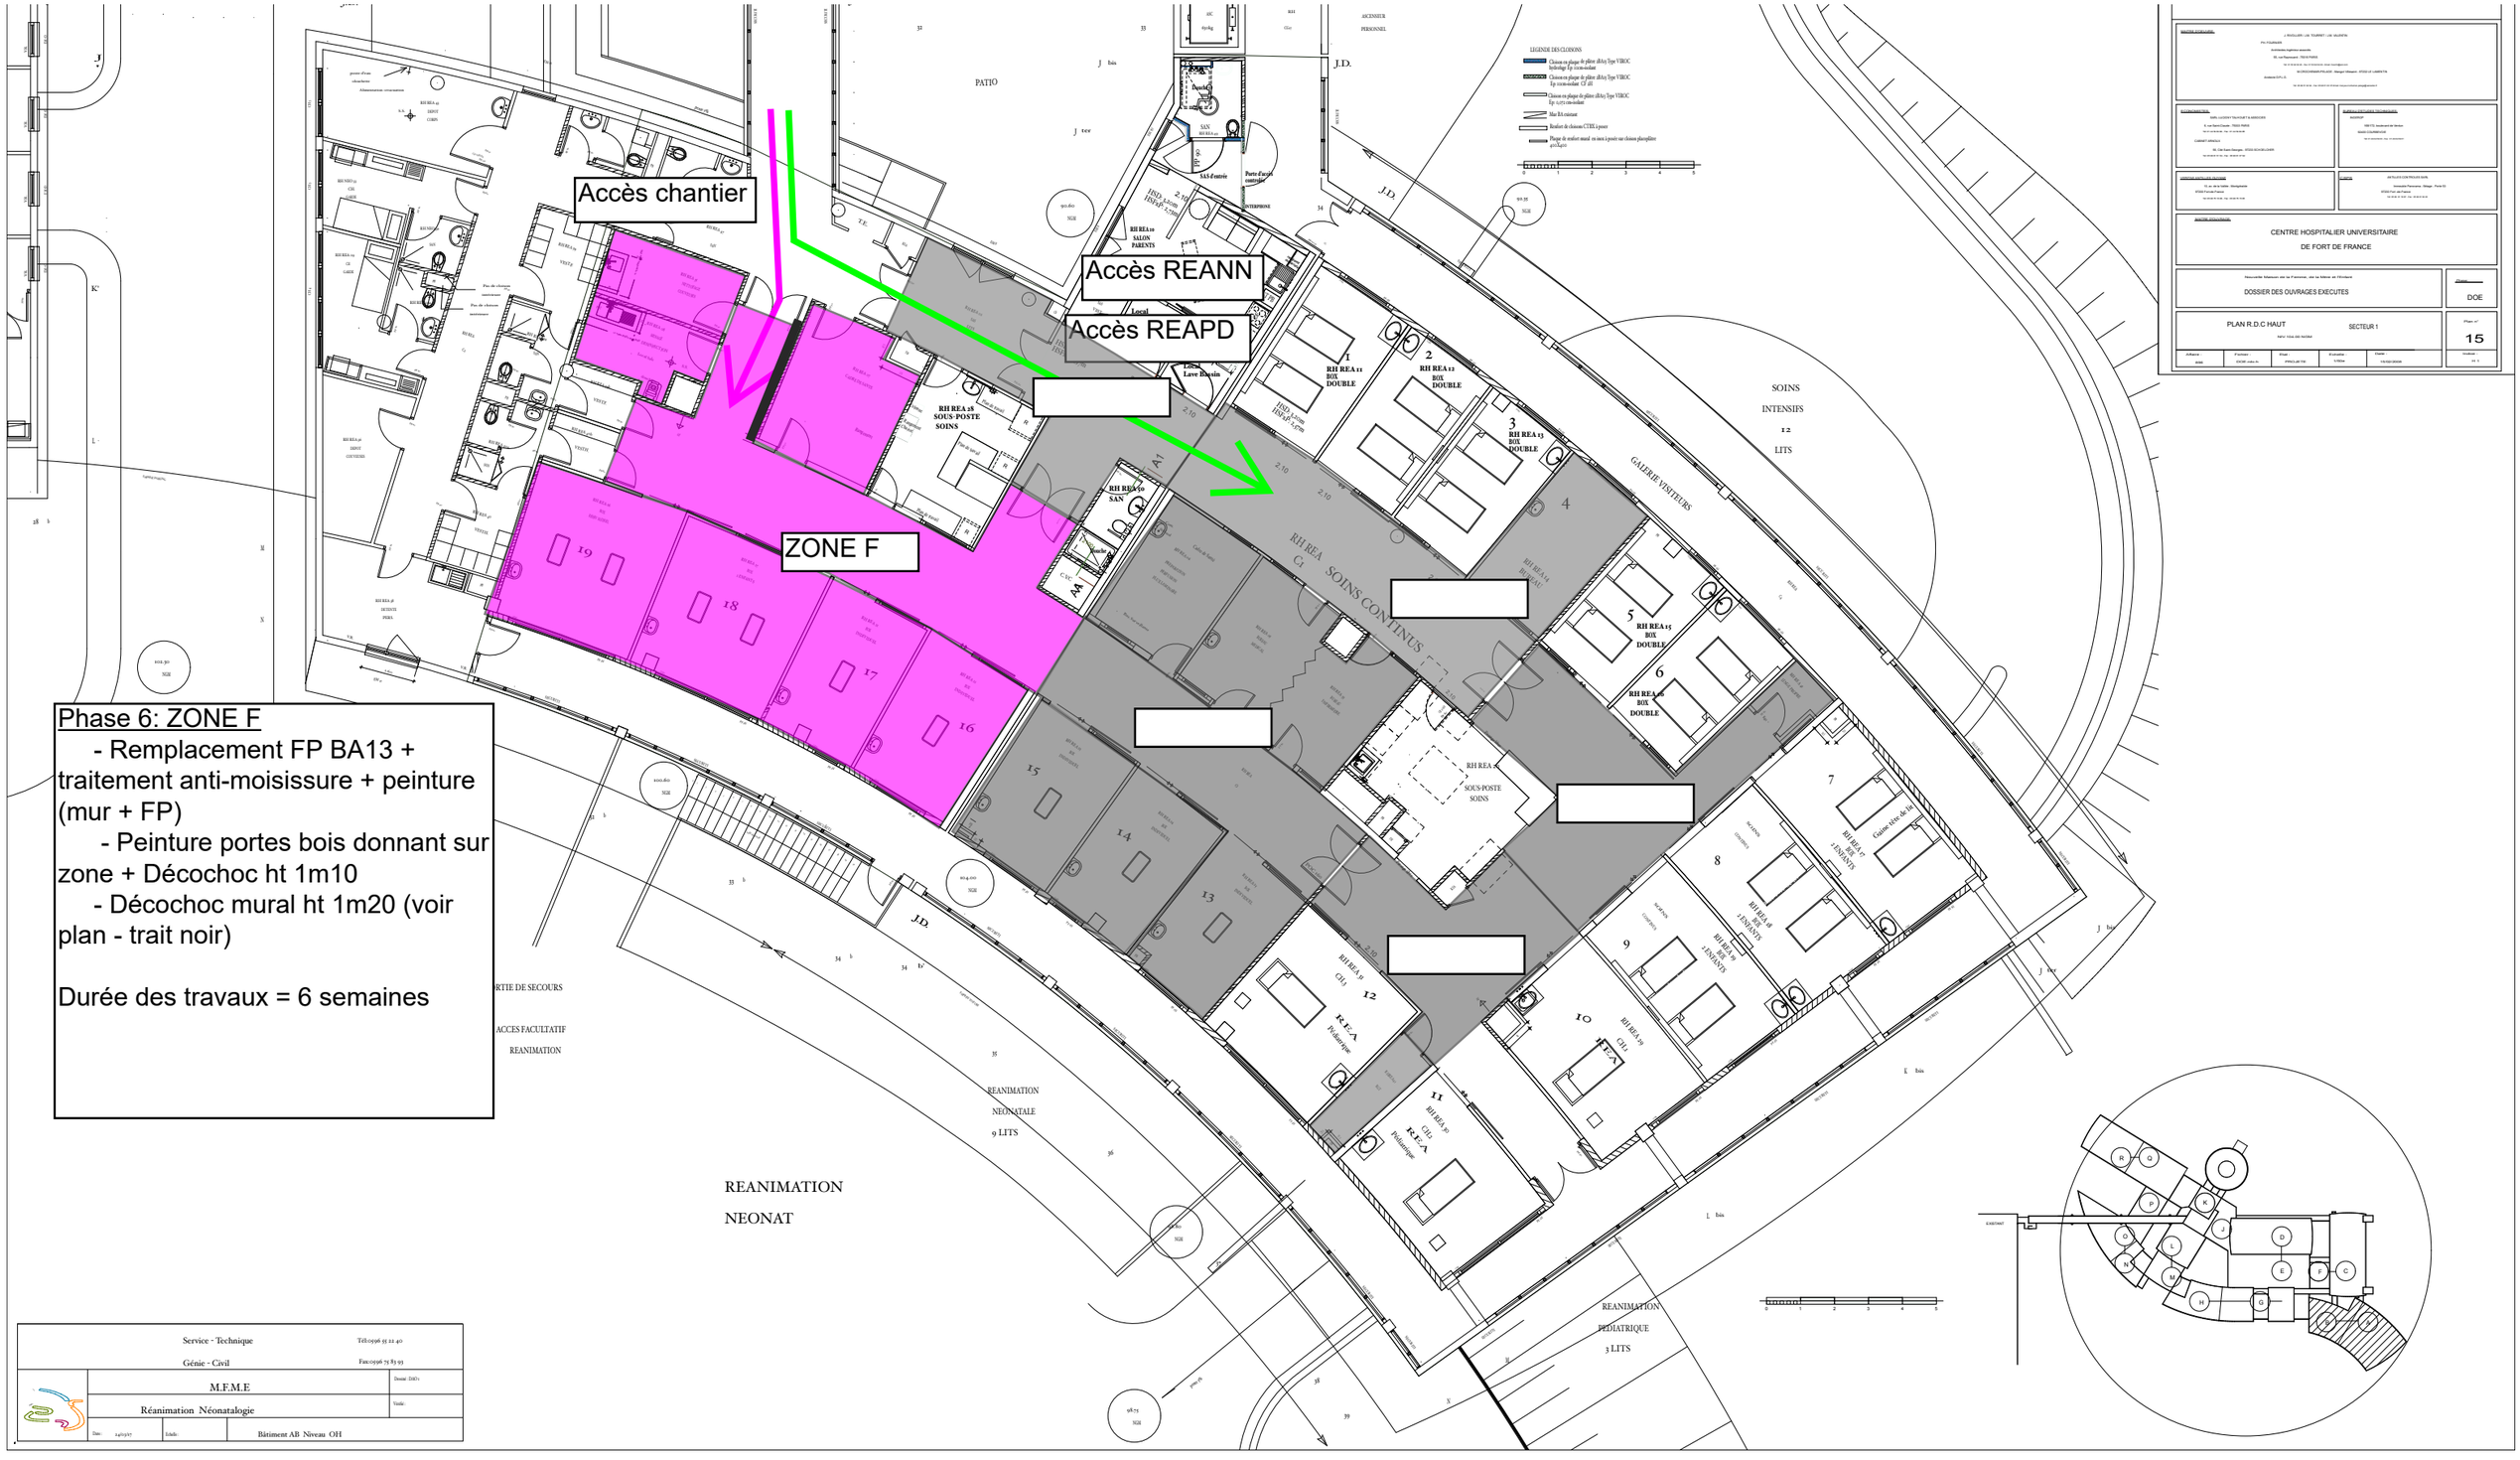

Phase 6: ZONE F

- Remplacement FP BA13 + traitement anti-moisissure + peinture (mur + FP)
- Peinture portes bois donnant sur zone + Décochoc ht 1m10
- Décochoc mural ht 1m20 (voir plan - trait noir)

Durée des travaux = 6 semaines

Service - Technique	Tél:0596 55 22 40	
Génie - Civil	Fax:0596 75 83 93	
M.F.M.E		Dossier DAO/c
Réanimation Néonatalogie		Visa/c
Date: 14/03/17	Echelle:	Bâtiment AB Niveau OH