


COUPE - FAÇADE ENDUIT

1 : 25

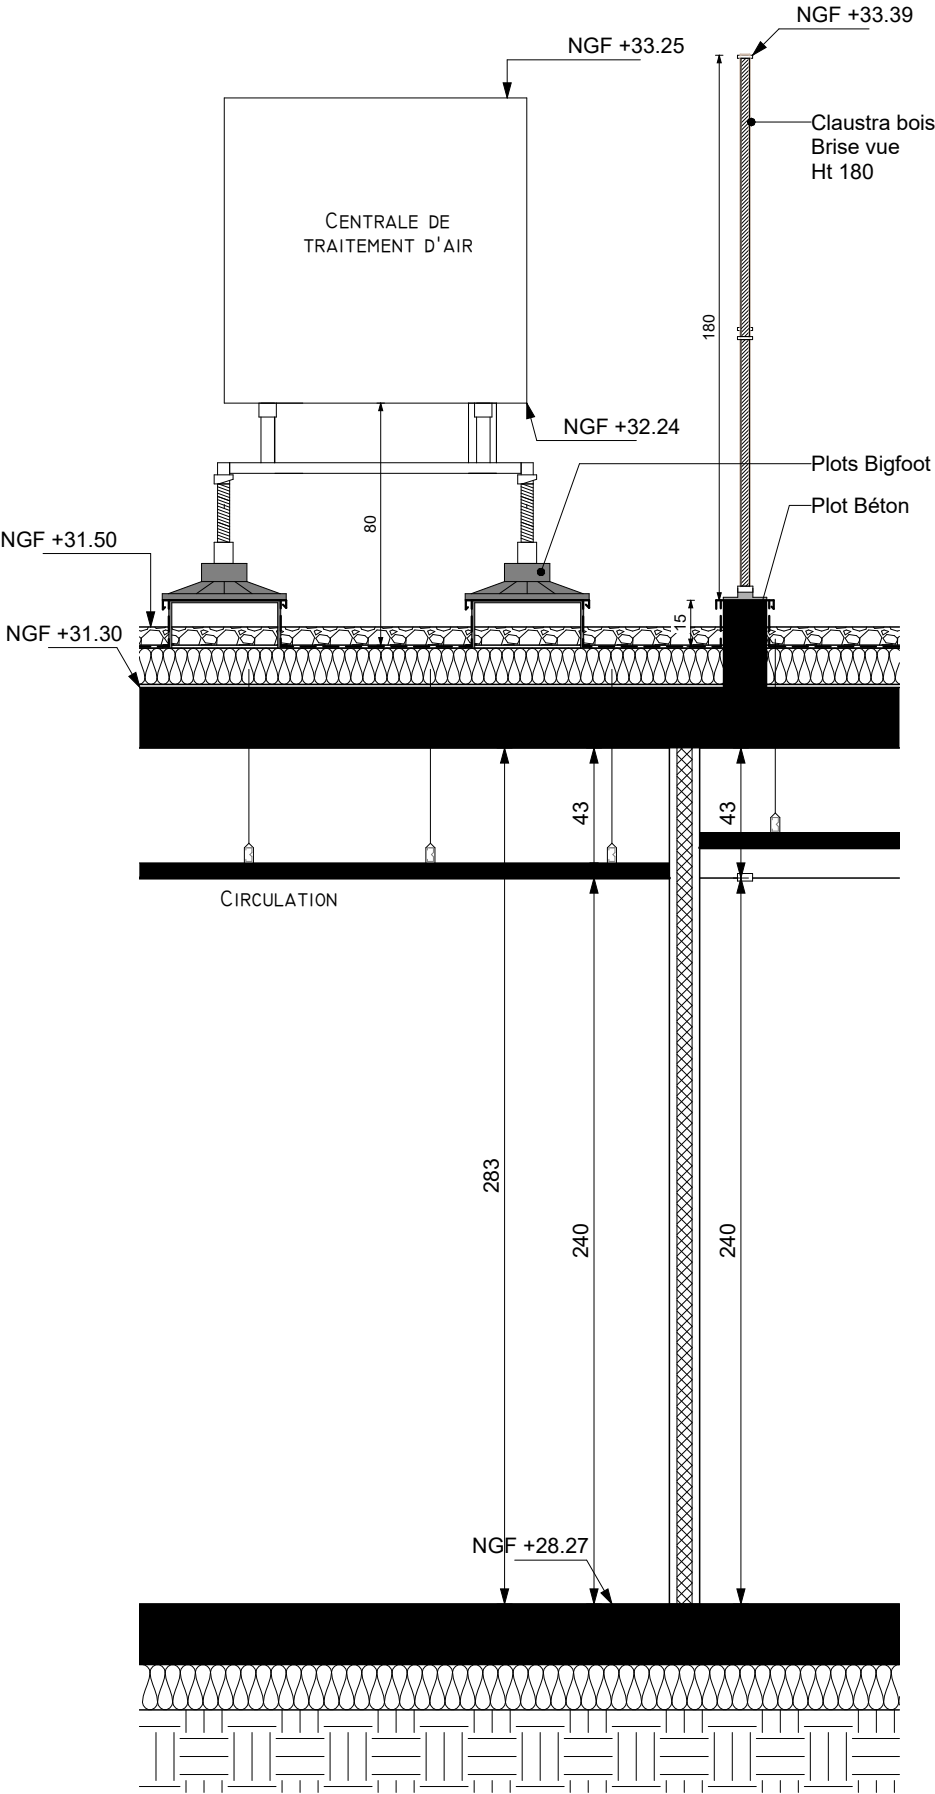

COUPE - TOITURE TECHNIQUE

1 : 25