
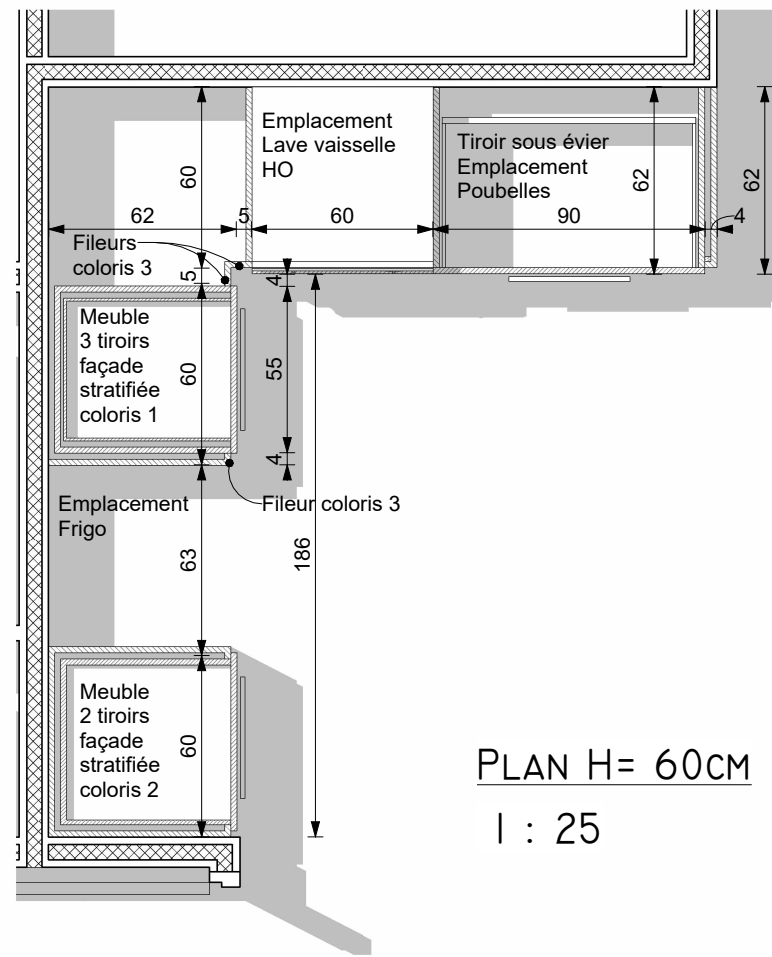


PLAN H = 100CM

I : 25

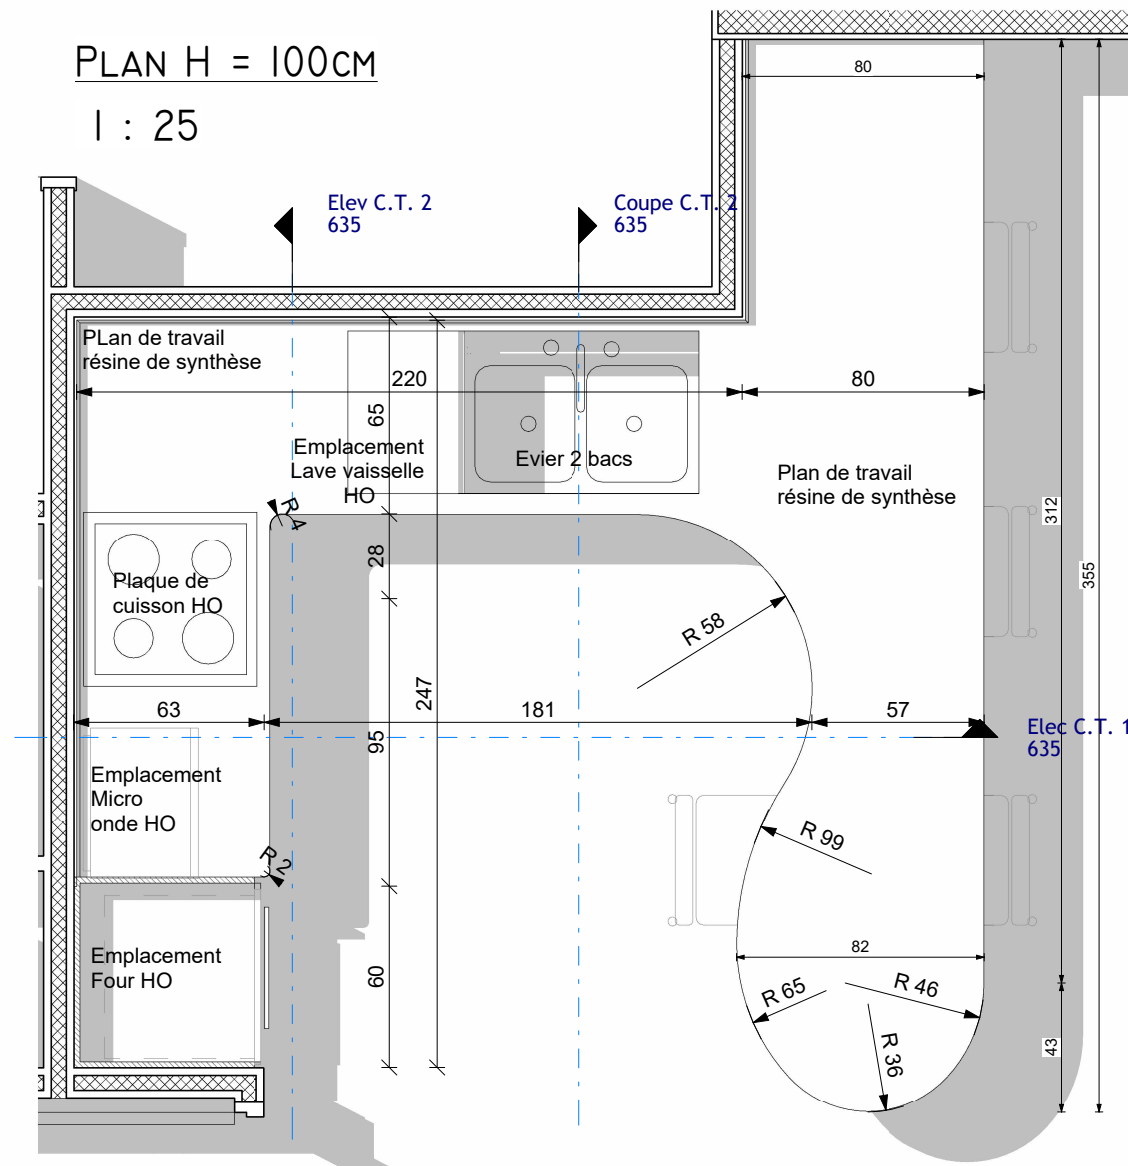



PLAN H= 60CM

I : 25

NOTA :  
HO : Hors opération

ELEV C.T. 2

I : 25

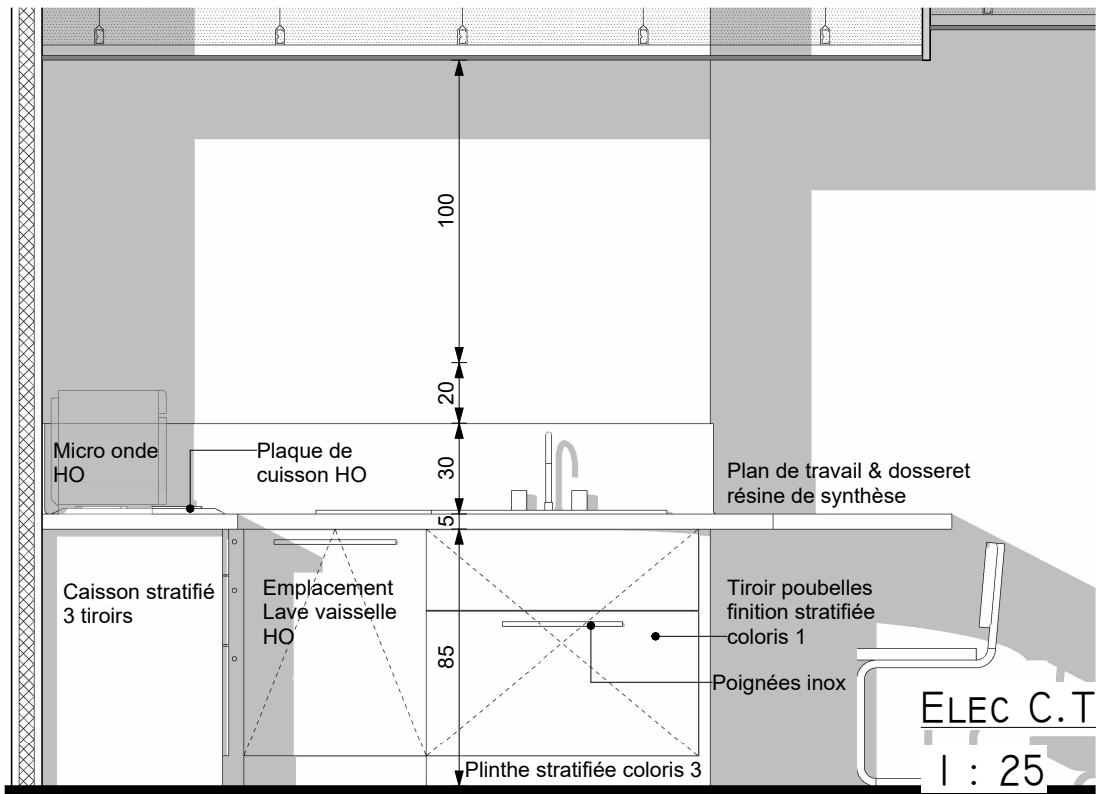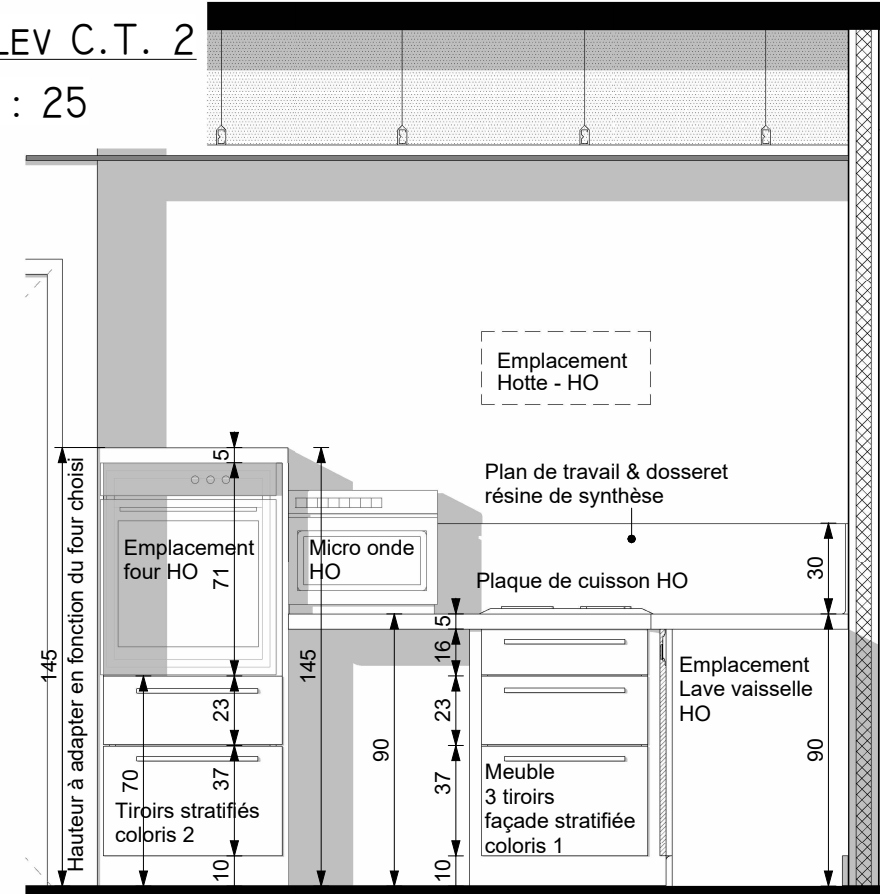


ELEV C.T. 1

I : 25

COUPE C.T. 2

I : 25

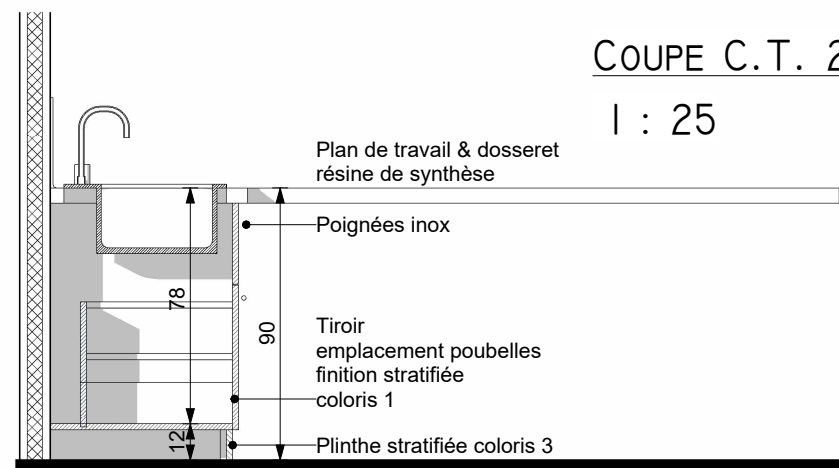

24-2380

Reconstruction du SMR et Restructuration de l'EHPAD au Centre Hospitalier Durécu-Lavoisier de Darnétal

CLIENT : Centre Hospitalier Durécu-Lavoisier de Darnétal -116, rue Louis Pasteur - BP18 - 76160 DARNÉTAL denis.renaud@chdl-darnetal.fr  
ARCHITECTE MANDATAIRE : CBA - 9, rue Le Nôtre - CS 70502 - 76005 ROUEN CEDEX -Tél. 02 32 10 44 44 secretariat@cbarchitectes.fr / julien.merceron@cbarchitectes.fr magdalena.bukowska@cbarchitectes.fr  
ARCHITECTE CO-TRAITANT : UNHI - 39, rue des Vignoles 75020 PARIS Tél. 01 53 17 91 00 - www.unhi.fr m.truong@unhi.fr / b.bazelle@unhi.fr

PHASE :

DCE

AJD - Cuisine thérapeutique

DATE :  
11/07/2025

DATE INDICE :

NUMERO :  
635

ECHELLE :  
1 : 25