



COUPE DÉTAIL FAÇADE 1

1 : 25

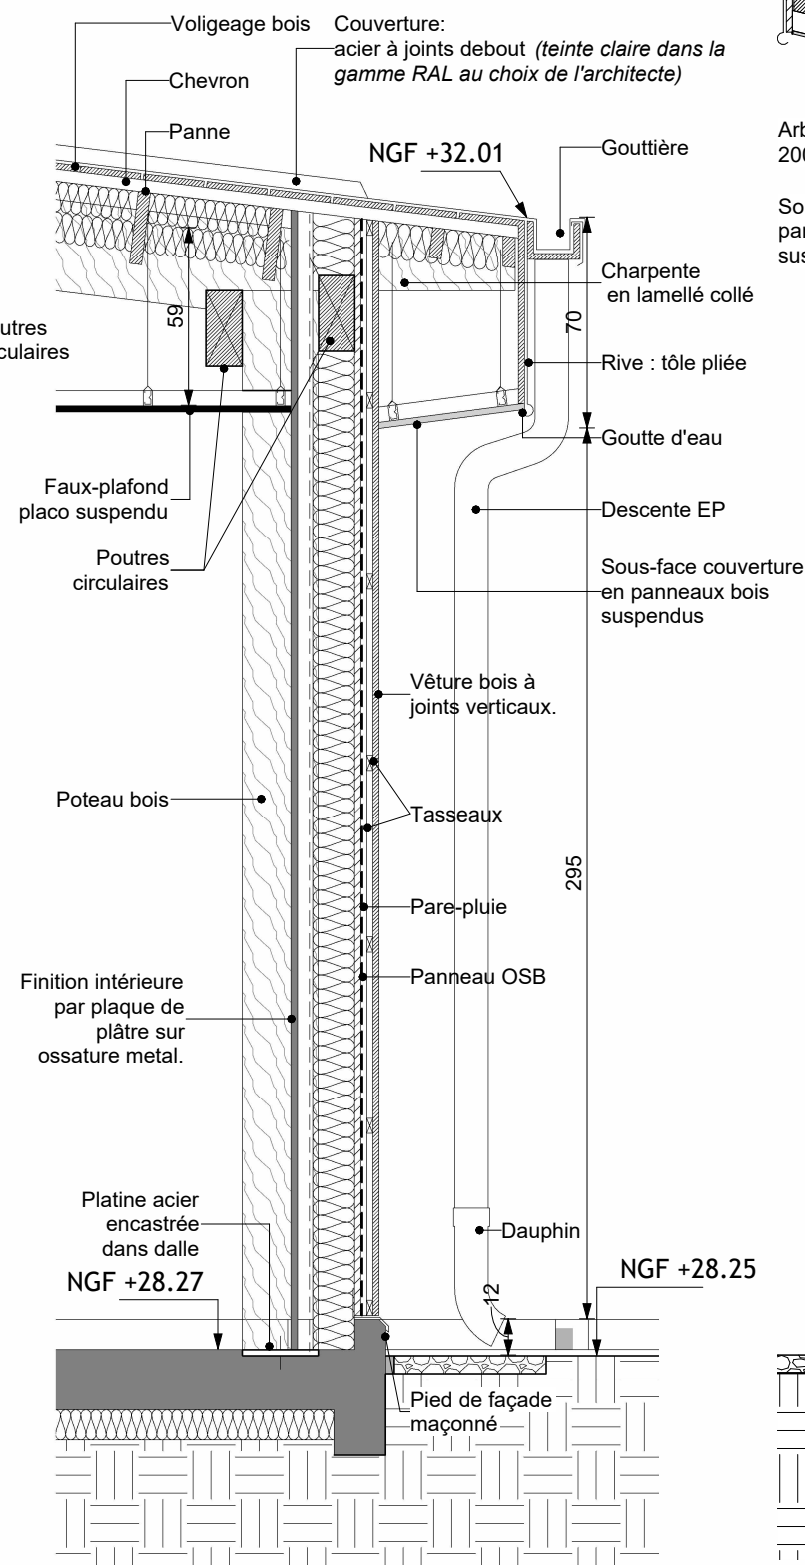


COUPE DÉTAIL FAÇADE 2

1 : 25

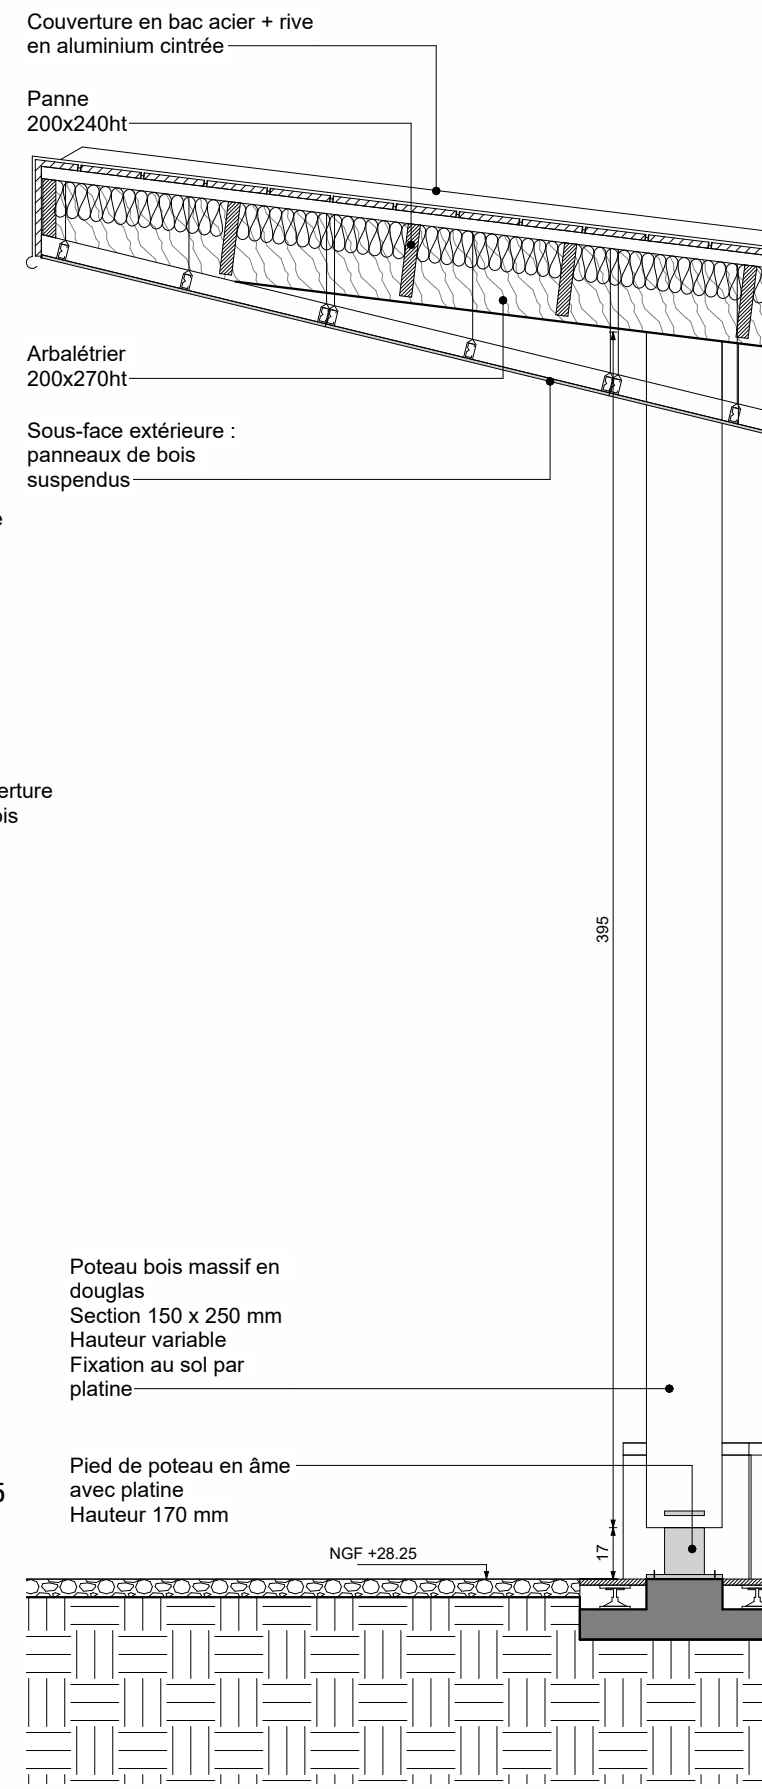

COUPE DÉTAIL FAÇADE 3

1 : 25

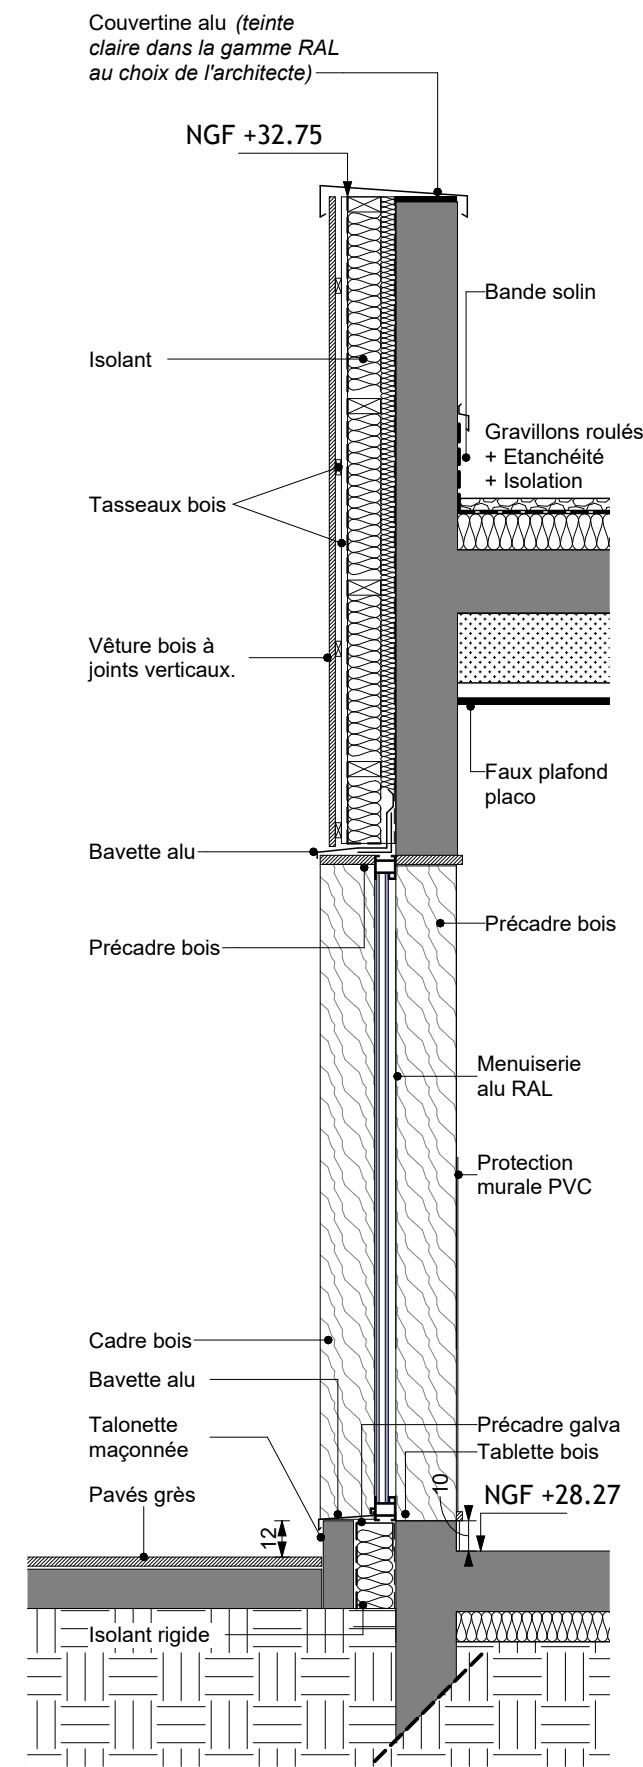

COUPE DÉTAIL FAÇADE 4

1 : 25