


COUPE DÉTAIL FAÇADE - RACCORD EXISTANT ITE

1 : 25

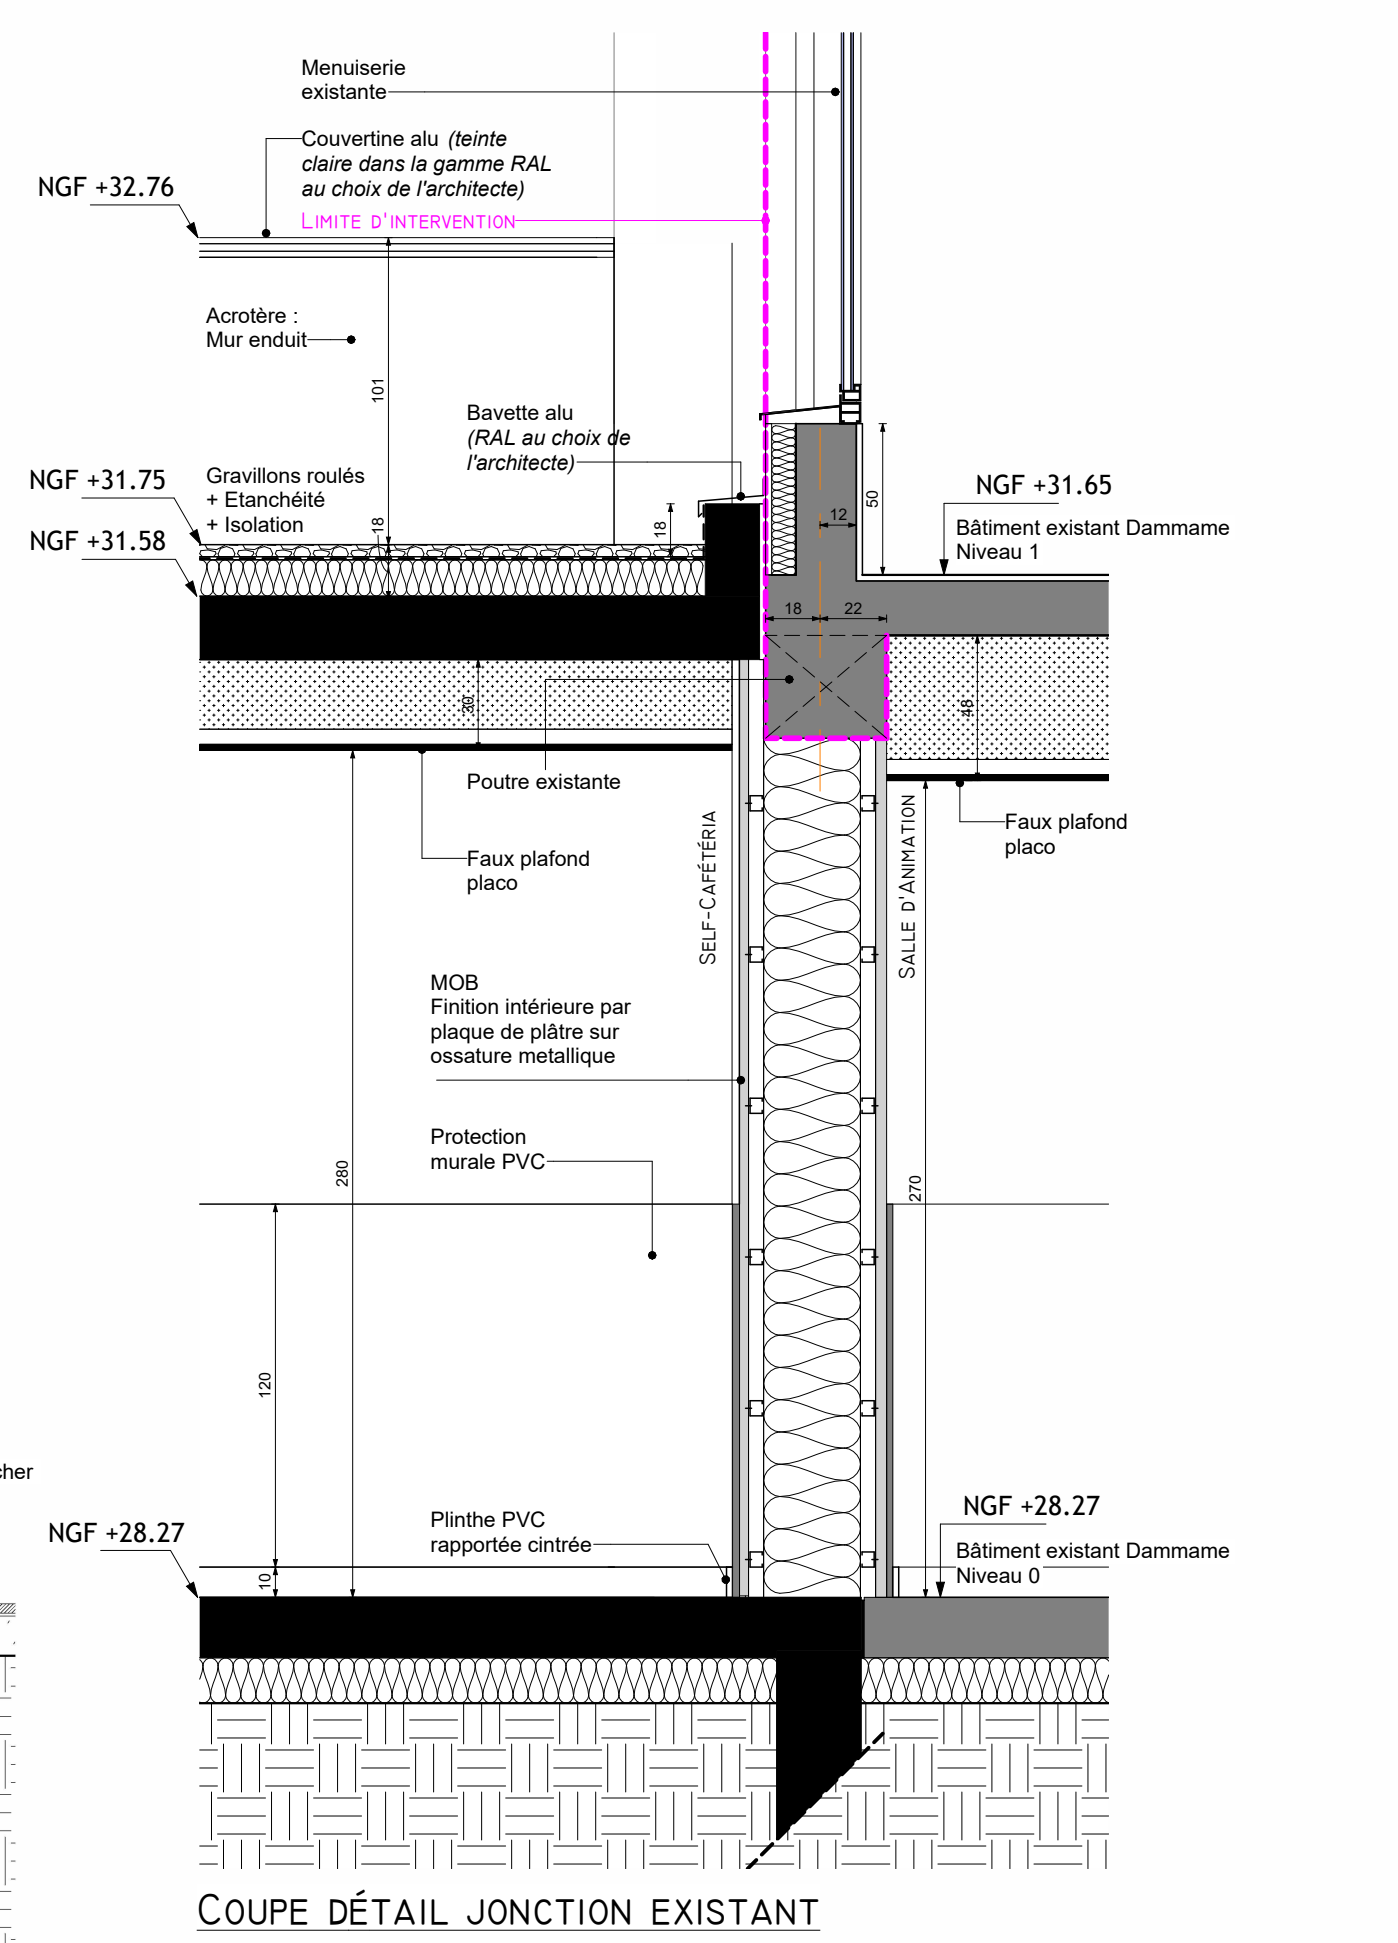

COUPE DÉTAIL JONCTION EXISTANT

1 : 25