

PLAN - DÉTAIL BS VERTICAUX

I : 50

Couverture froide
aspect zinc à joints debout -
(teinte claire dans la gamme RAL
au choix de l'architecte) posée sur
charpente traditionnelle

Chéneau encastré
Tôle alu pliée laquée (teinte
claire dans la gamme RAL au
choix de l'architecte)

NGF +35.26
COMBLES

Mur rideau -
Menuiserie alu
Remplissage vitré et bardage bois

Brises -soleil verticaux
Lames bois et ossature
métallique (teinte claire dans la
gamme RAL au choix de
l'architecte)

NGF +31.85
R+I

Parement brique
en dégradé (2 teintes)
format 5*21cm

PI10 x 250
ACCÈS
TERRASSE


Garde-corps
Barreaudage métallique
(teinte claire dans la
gamme RAL au choix de
l'architecte)

NGF +28.29
RDC

Soubassement
béton lasuré
Teinte ocre

FAÇADE BS VERTICAUX

I : 50


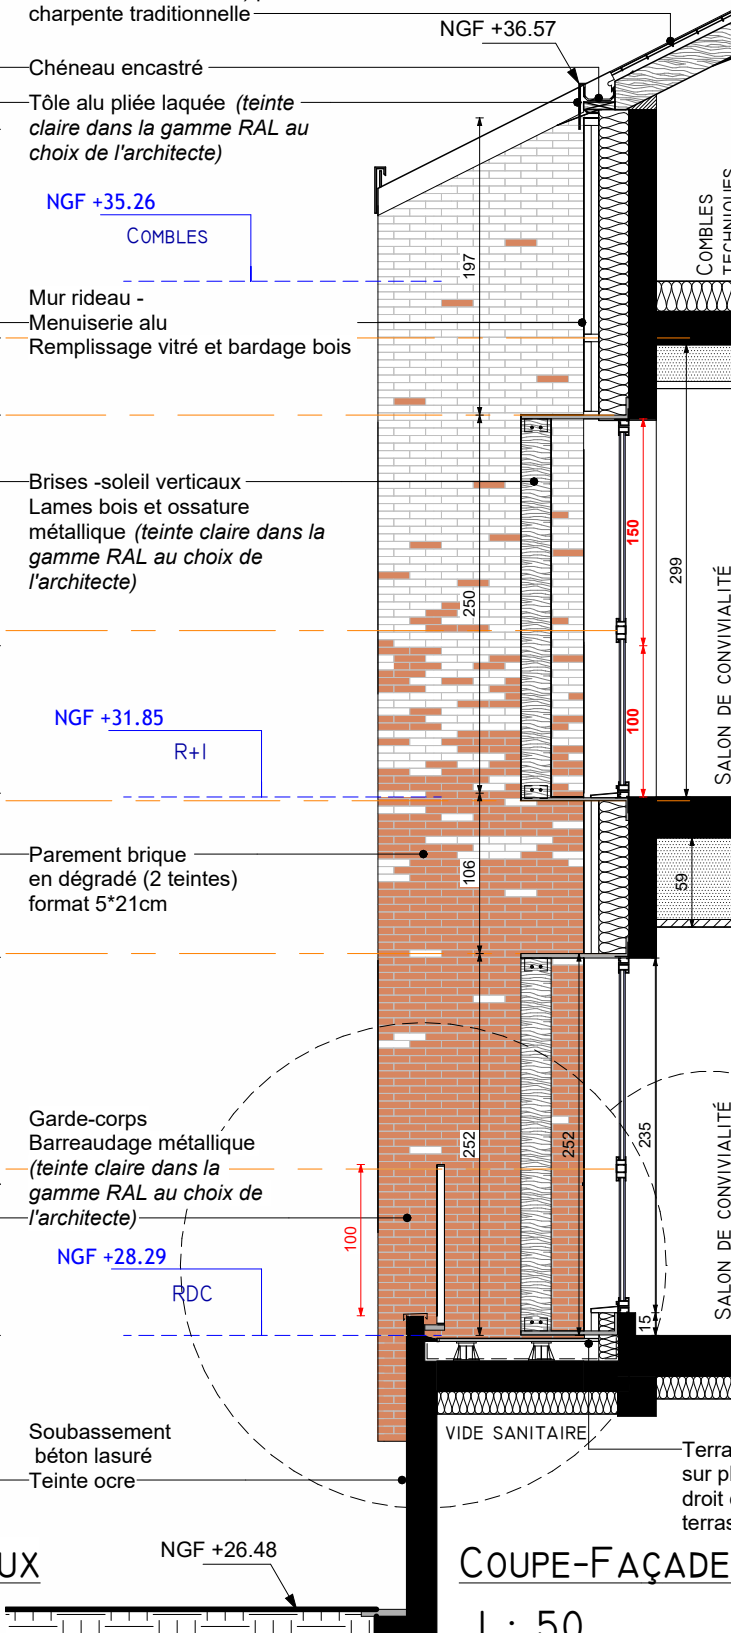


COUPE-FAÇADE BS VERTICAUX

I : 50

CPE GC - FIXATION À L'ANGLAISE

I : 20

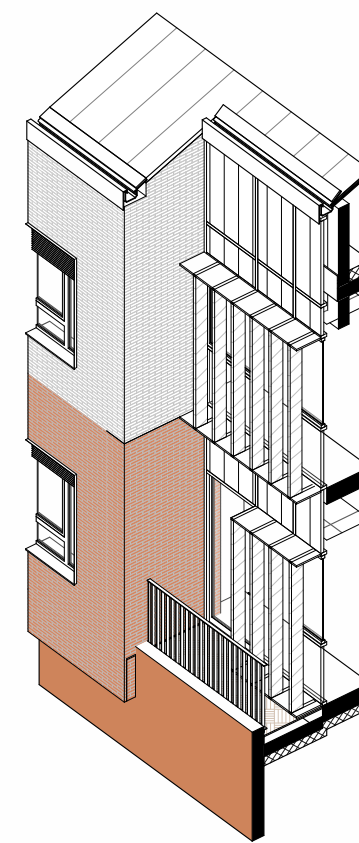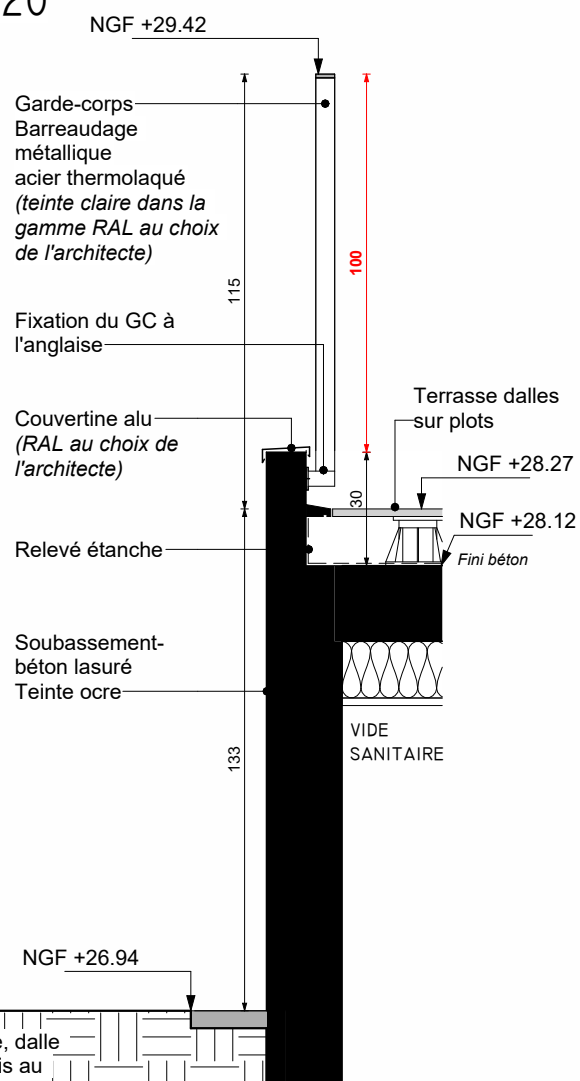

3D BS VERTICAUX

Vêture de façade,
bardage bois à claire-
voie

Brise-soleil vertical
Lames bois et ossature
métallique (teinte claire
dans la gamme RAL au
choix de l'architecte)

Vêture de façade,
bardage bois à claire-
voie

DÉTAIL BS VERTICAUX

I : 20

