


FAÇADE PATIO - SMR

1 : 50

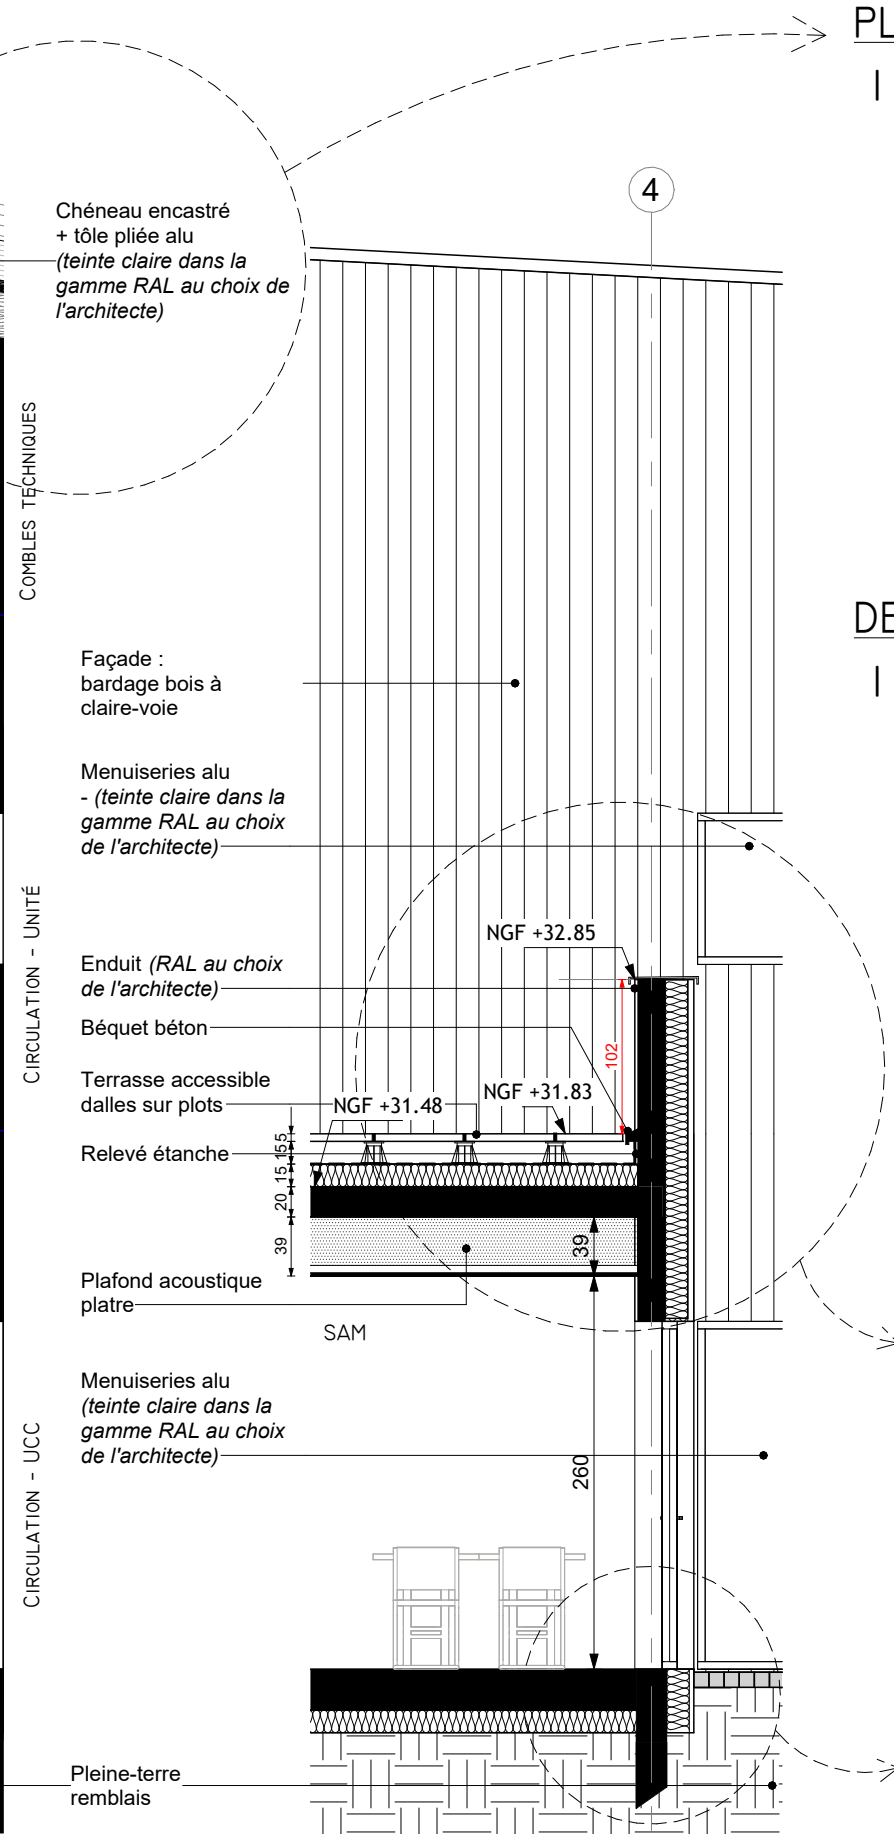


COUPE - FAÇADE PATIO - SMR

1 : 50


PLAN - BARDAGE CINTRE

1 : 25

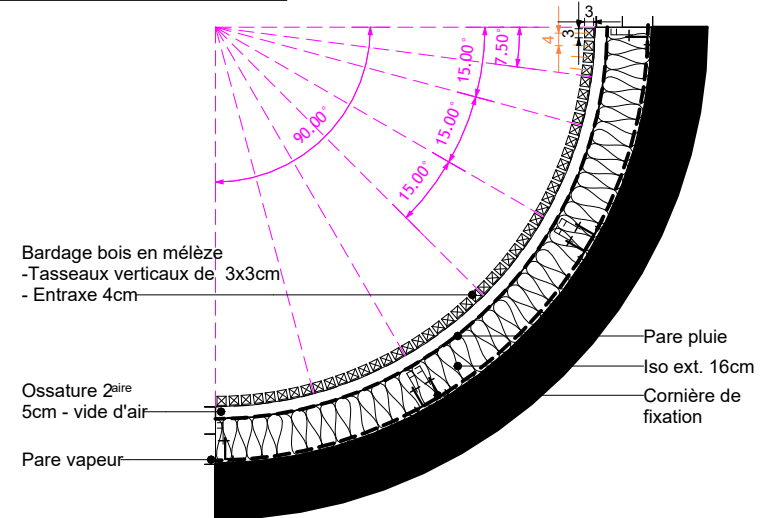

DETAIL BARDAGE BOIS / CHENEAU

1 : 20

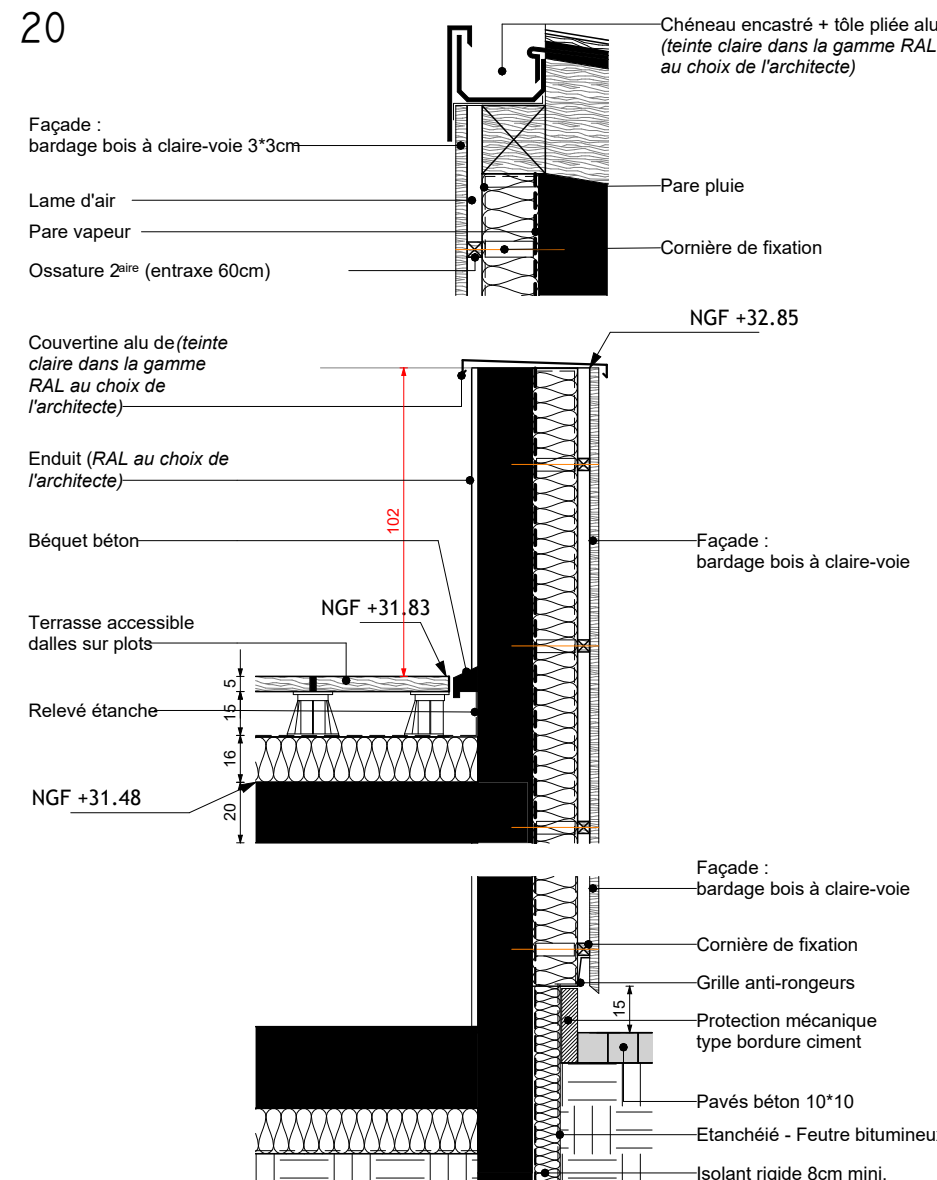

DETAIL BARDAGE BOIS / TERRASSE S/ PLOTS

1 : 25

PHASE :

DCE

SMR - Détail Façade - Patio bardage bois