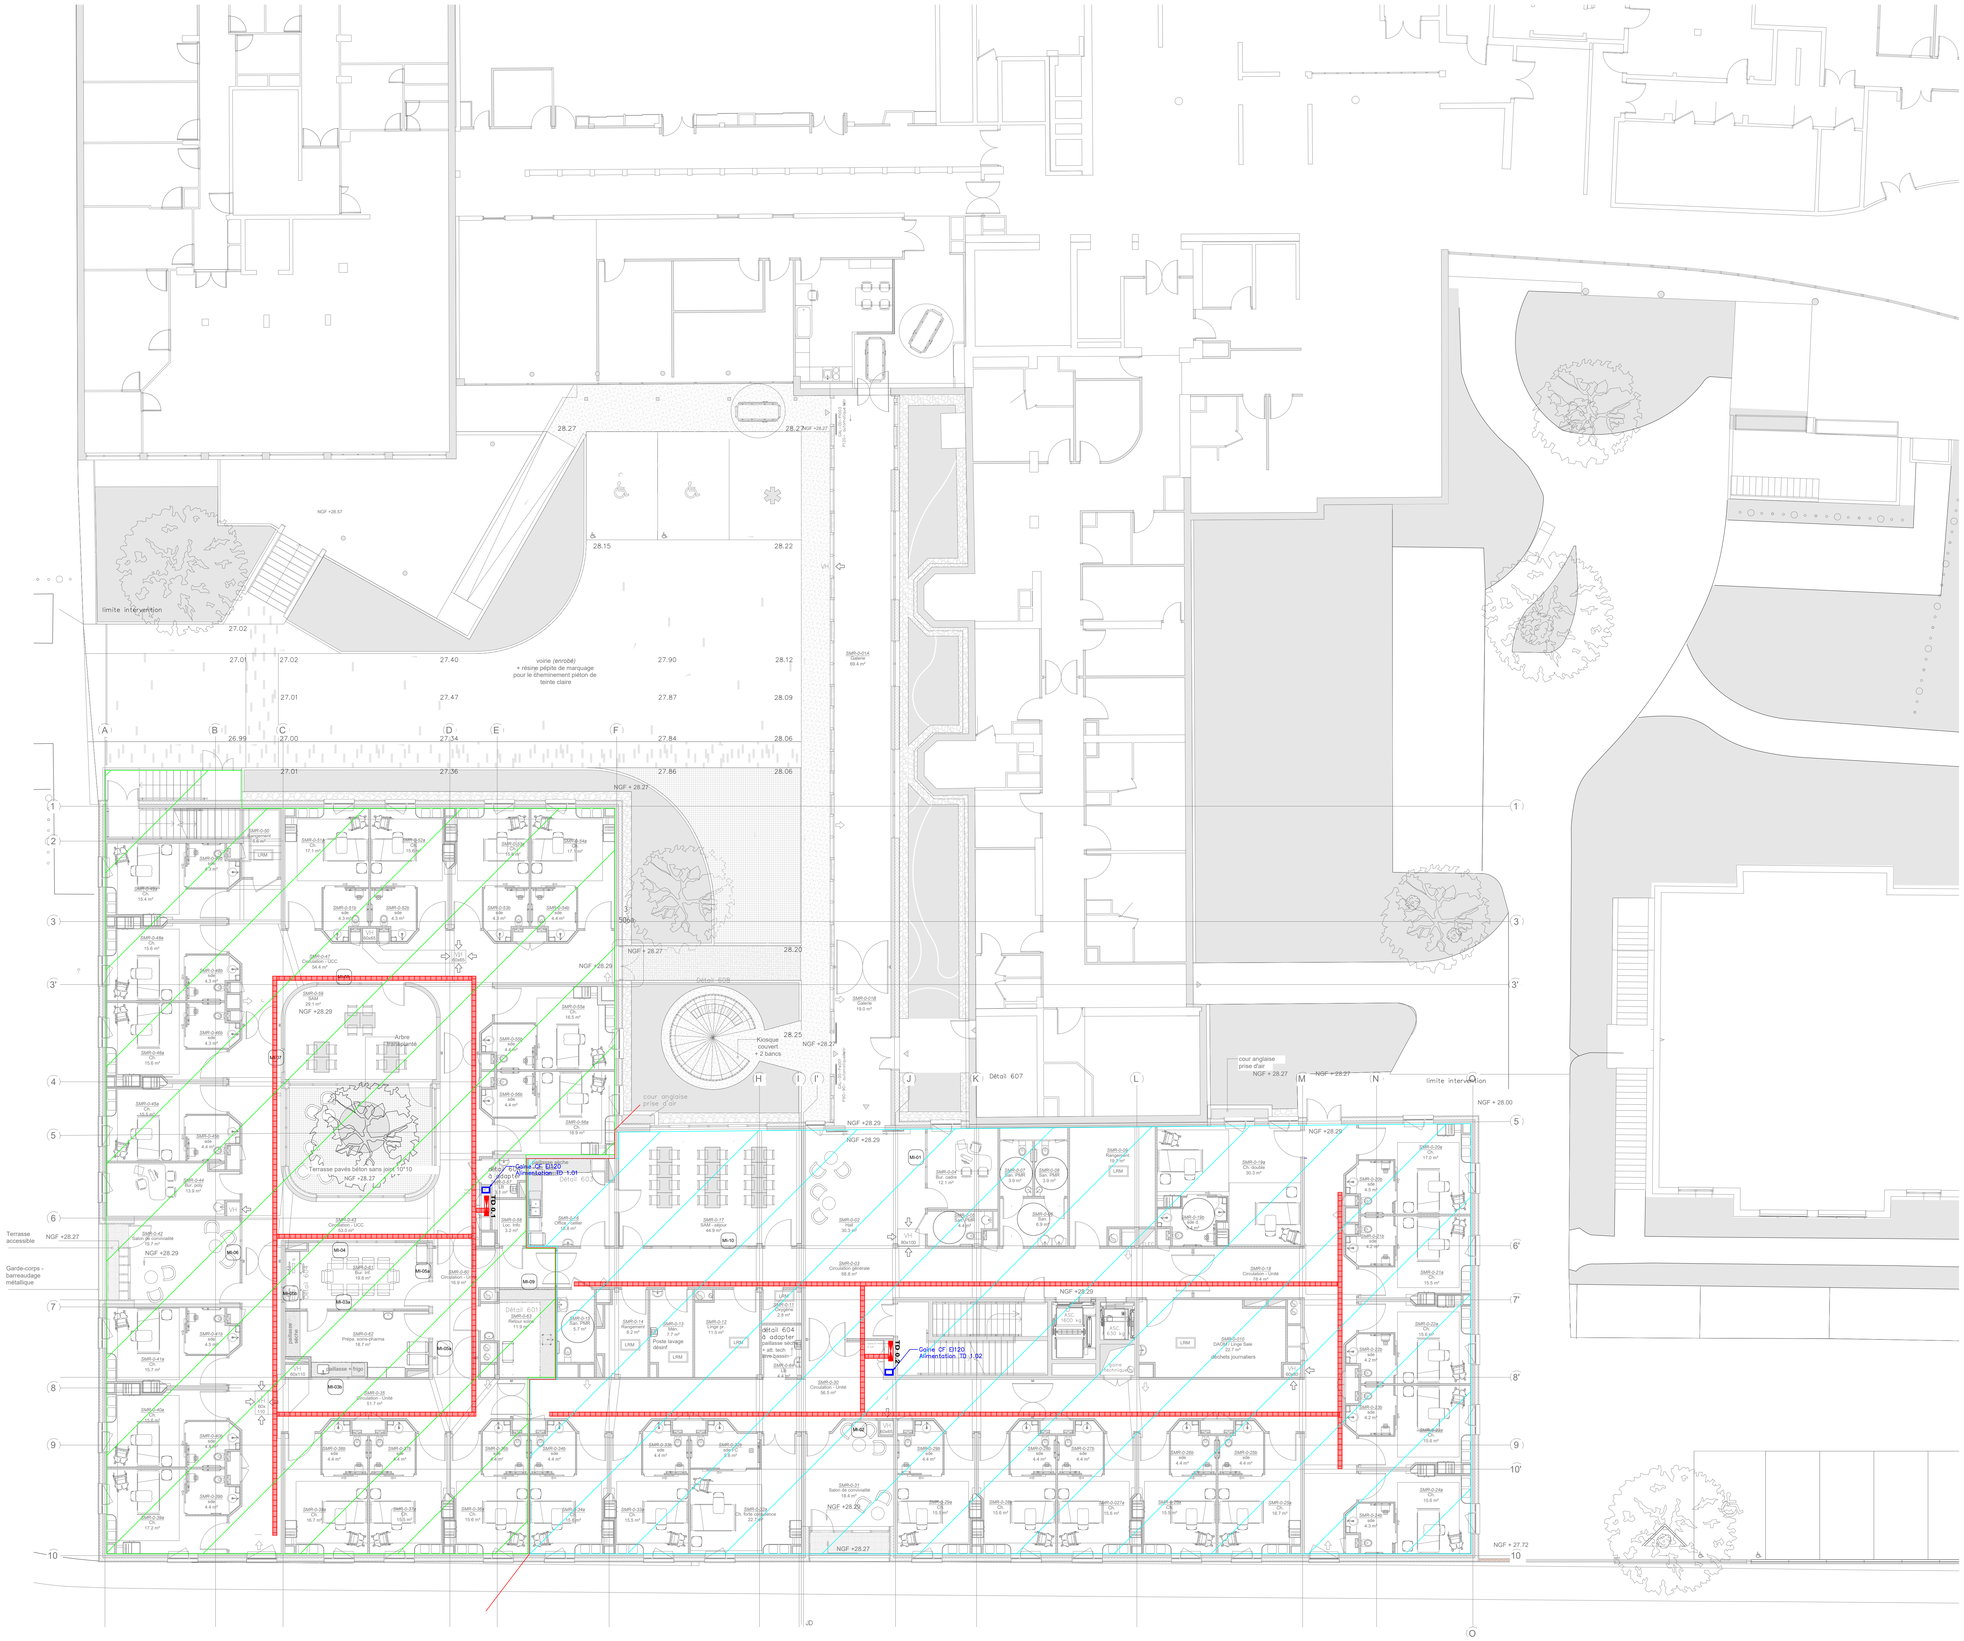
limite intervention
NGF +28.57
NGF +28.27
28.27
28.15
28.22
28.2
voirie (enrobé)
+ résine pépite de marquage
pour le cheminement piéton de
teinte claire
27.01
27.02
27.40
27.90
28.12
27.47
27.87
28.09
27.00
27.34
27.84
28.06
27.36
27.86
NGF +28.29
28.25
Kiosque
couvert
2 bancs
28.20
Arbre
remarquable
Terrasse pavés béton sans joint 10*10
Terrasse
accessible
Garde-corps -
barreaudage
métallique
Dalot 606
Dalot 607
cour anglaise
prise d'air
Gaine CF EI120
Alimentation TD 1.01
Gaine CF EI120
Alimentation TD 1.02
TD 0.1
TD 1.01
SMR-0-0014
Galerie
69.4 m²
Puits de lumière
Puits de lumière
Local
Ascenseur
Monte-charge
Office - Atelier
Salle de bain
Salle de bain
Salle de bain