

















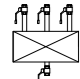


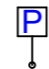

LÉGENDE

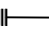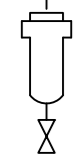	VANNE D'ISOLEMENT		CLAPET ANTI-RETOUR		SONDE DE TEMPÉRATURE
	VANNE D'EQUILIBRAGE		PURGEUR AUTOMATIQUE		THERMOSTAT DE SECURITE
	VANNE 3 VOIES MOTORISÉE		FILTRE A TAMIS		PRESSOSTAT MANQUE D'EAU
	SOUPAPE DE SÛRETÉ		MANCHON ANTI-VIBRATILE		MANCHETTE TEMOIN
	POT DE DECONTANTATION AVEC AIMANTS MAGNETIQUES		COMPTEUR		MITIGEUR
	VANNE PRESSOSTATIQUE		CIRCULATEUR DOUBLE		MANOMETRE
	DISCONNECTEUR TYPE BA		CIRCULATEUR SIMPLE		THERMOMÈTRE



9, rue Le Nostre - CS 70502 -  
76005 ROUEN CEDEX  
Tél. 02 32 10 44 44  
secretariat@cbarchitectes.fr  
Contact :  
julien.merceron@cbarchitectes.fr  
magdalena.bukowska@cbarchitectes.fr



39, rue des Vignoles  
75020 Paris  
Tél. 01 53 17 91 00  
www.unhi.fr  
Contact :  
m.truong@unhi.fr  
b.bazelle@unhi.fr

ARCHITECTE MANDATAIRE

ARCHITECTE CO-TRAITANT

PROJET

Reconstruction du SMR et Restructuration de l'EHPAD au  
Centre Hospitalier  
Durécu-Lavoisier de Darnétal

ADRESSE : 116, rue Louis Pasteur 76160 Darnétal

CLIENT



MOA : Centre Hospitalier Durécu-Lavoisier de Darnétal  
ADRESSE : 116, rue Louis Pasteur , BP18 , 76160 Darnétal

Contact :  
e-mail : denis.renaud@chdl-darnetal.fr  
tél. : 02 32 12 32 34



AMO : SAS A2MO - Agence de Rennes  
ADRESSE : Tour Alma, 5 rue du Bosphore - 35200 Rennes

Contact :  
e-mail : c.deleuze@a2mo.fr  
tél. : 06 46 90 16 79



OPC : SOENEN COORDINATION  
ADRESSE : 322 Boulevard des Belles-Portes,  
14200 Herouville Saint Clair

Contact :  
e-mail : contact@soenencoordination.fr  
tél. : David DUDOUIT - 06 61 32 01 53  
tél. : Alexandre JACQUES - 06 74 62 88 27

24-2380

PHASE :

DCE

DATE :

11/07/2025

DATE INDICE :

Lot n°11 - GENIE CLIMATIQUE - PLOMBERIE

NUMERO :

GC-00

ECHELLE :

Sans

Schémas de principe

BUREAUX D'ETUDES

ECONOMISTE :	SOGETI ADRESSE : 387, rue des Champs - BP 509 - 76235 Bois-Guillaume Cedex Tél. 02 35 59 49 39 _ CONTACT : benjamin.roye@sogeti-ingeniere.fr
BET FLUIDES / CFA : CFO :	SOGETI ADRESSE : 387, rue des Champs - BP 509 - 76235 Bois-Guillaume Cedex Tél. 02 35 59 49 39 _ CONTACT : remi.gacoin@sogeti-ingeniere.fr - Tél. : 06 32 65 58 41
BET STRUCTURE :	KUBE ADRESSE : 387, rue des Champs - 76230 Bois-Guillaume Tél. 02 35 59 35 03 _ CONTACT : francois.kuentz@kubestructure.fr - Tél. : 06 31 97 40 37
BET ACOUSTIQUE :	DUCLOS Coralie ADRESSE : 14 A, rue du Général de Gaulle, 76240 Belbeuf Tél. 02 23 34 00 12 _ CONTACT : coralie@bet-duclos.fr
PAYSAGISTE :	ATELIER ESPACE LIBRE ADRESSE : 27 Rue de Verdun, 76240 Bonsecours Tél. 02 35 61 00 18 _ CONTACT : atelier@espace-libre.fr / amaulay@espace-libre.fr


CONTROLE

BUREAU DE CONTROLE :	SOCOTEC ADRESSE : 97 rue François Jacob, 76230 Isneauville Tél. 02 32 19 61 05 _ CONTACT : eric.morini@socotec.com
CSPS :	VERITAS (Agence Harfleur) ADRESSE : 2 rue Paul Verlaine, 76700 HARFLEUR Tél. 06 01 86 54 65 _CONTACT : yohann.martin@bureauveritas.com
CSSI :	NAMIXIS ADRESSE : Horizon 2000, Immeuble Mach 6, avenue des Hauts-Grigneux, 76420 Bihorel-Les-Rouen Tél. 02 32 91 79 29 _CONTACT : jerome.duhamel@groupestea.com


NUM.OPERATION	EMETTEUR	LOT	TYPE	BAT	NIVEAU	INDICE
23-2380	SOG	CVC	SCH	TB	TN	00

SOUS-STATION - NIVEAU SOUS-SOL


PRODUCTION DE CHALEUR

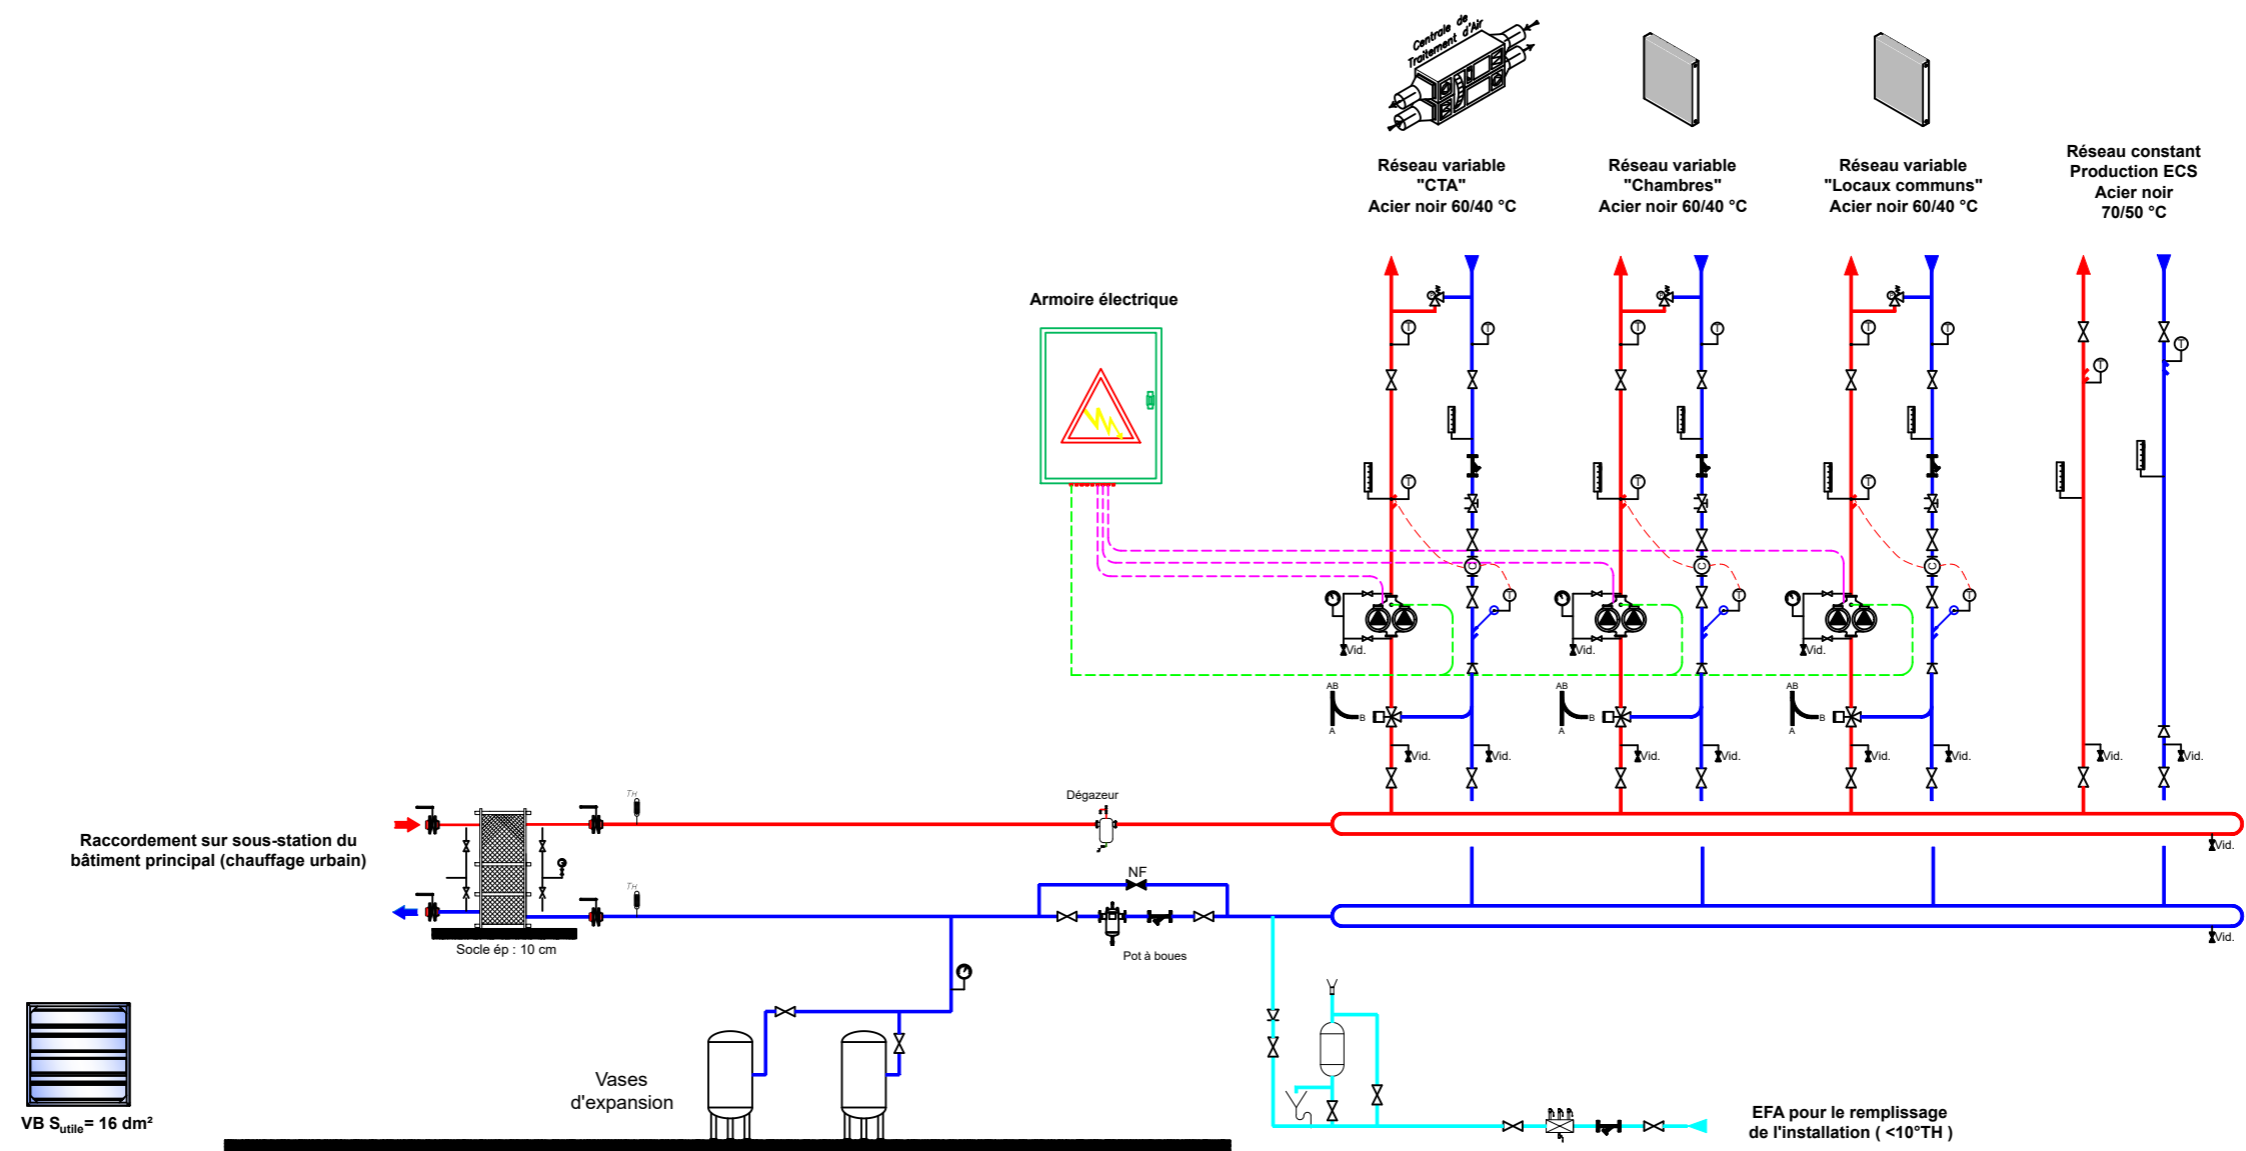


## PRINCIPE CLIMATISATION REVERSIBLE

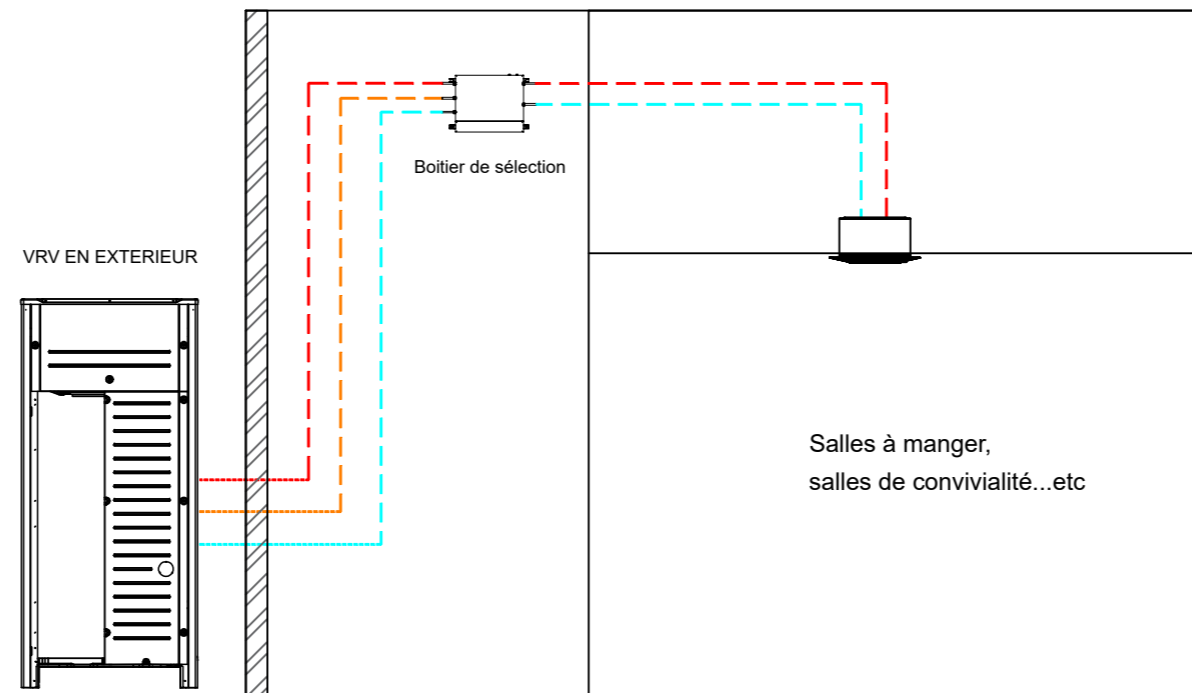

# PRINCIPE VENTILATION - BATIMENT SMR

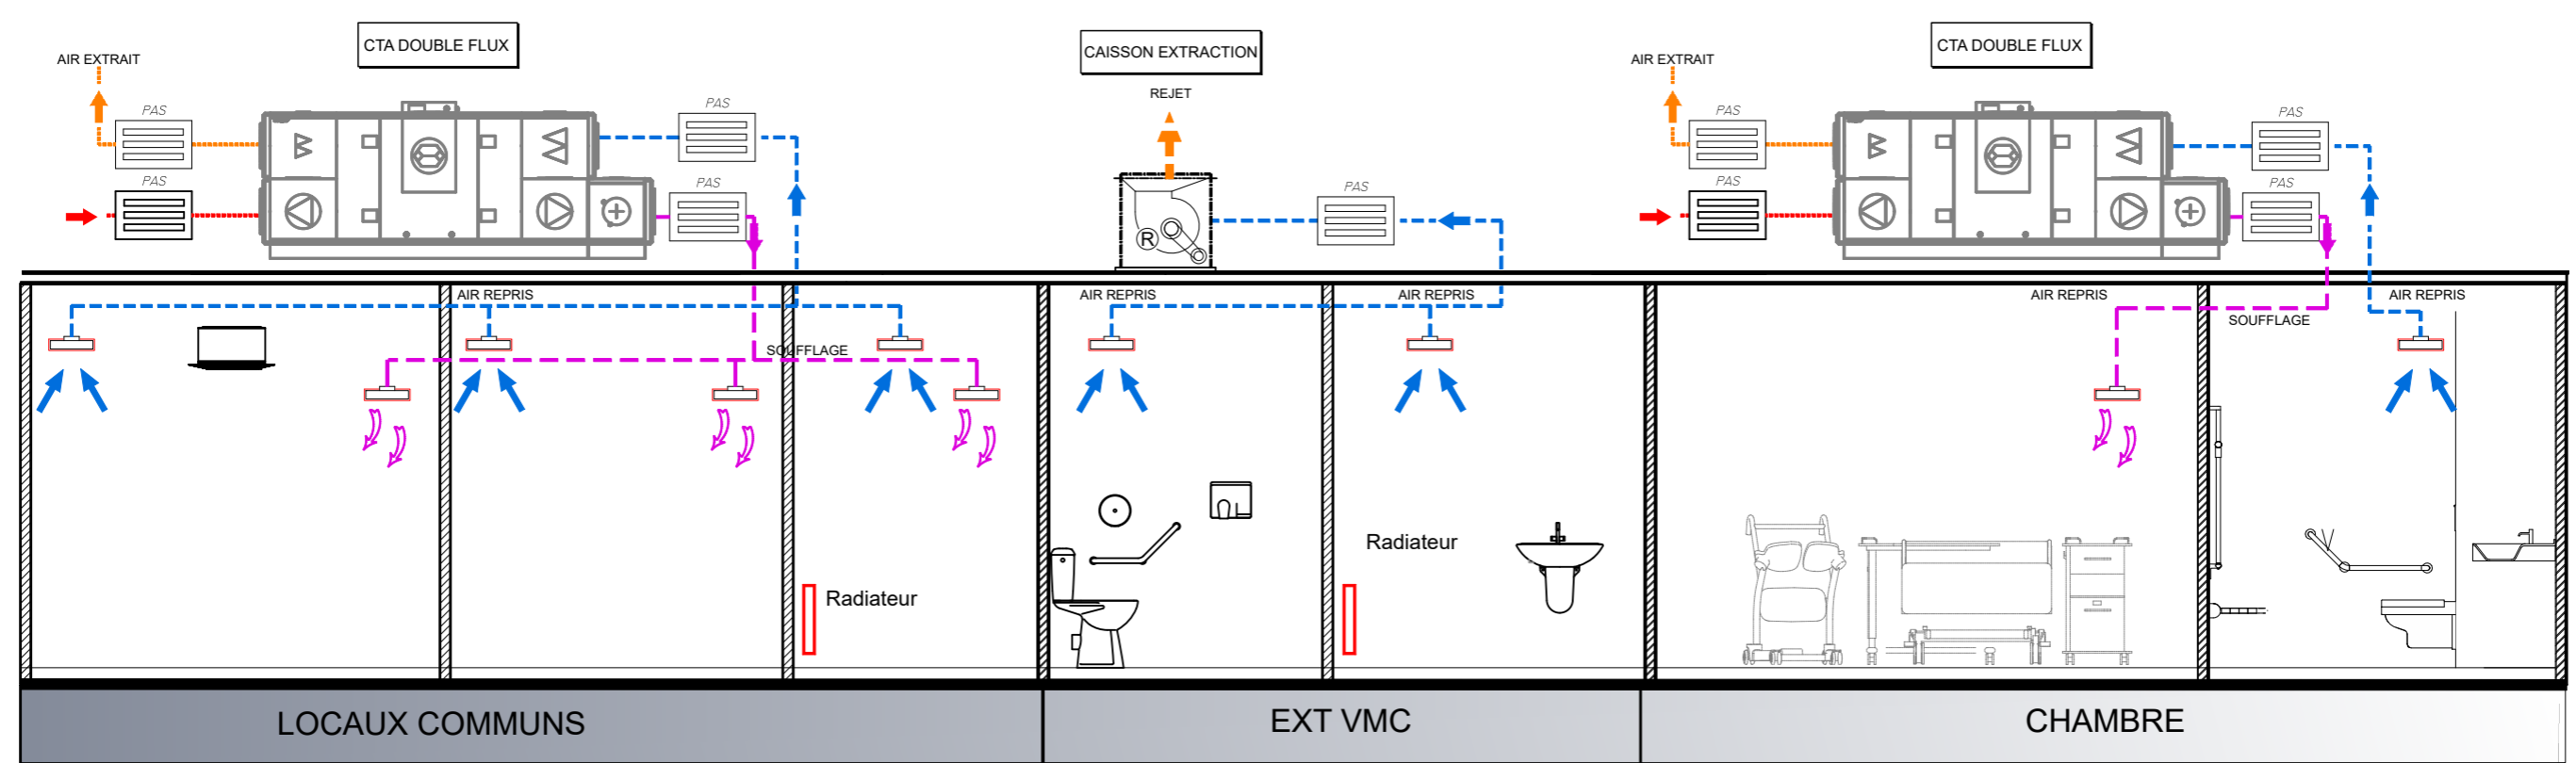

## PRINCIPE VENTILATION - BATIMENT ADJ

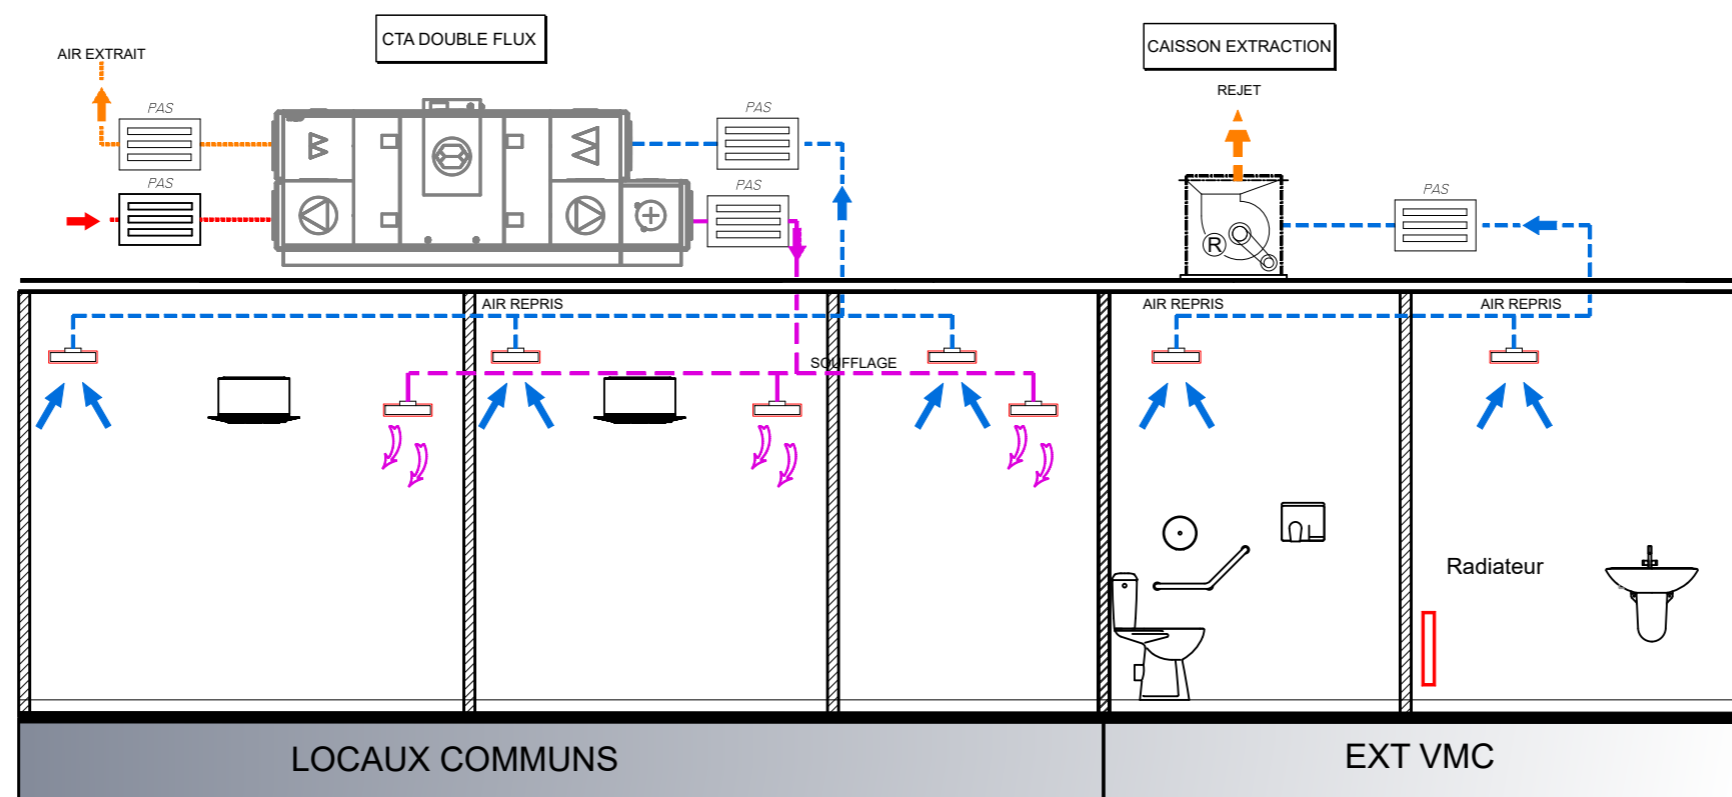

# PRINCIPE VENTILATION - BATIMENT AGORA

