

JARDINIÈRE


DÉTAILS TECHNIQUES


ESPACE LIBRE

ESPACE

Mai 2025


LIBRE

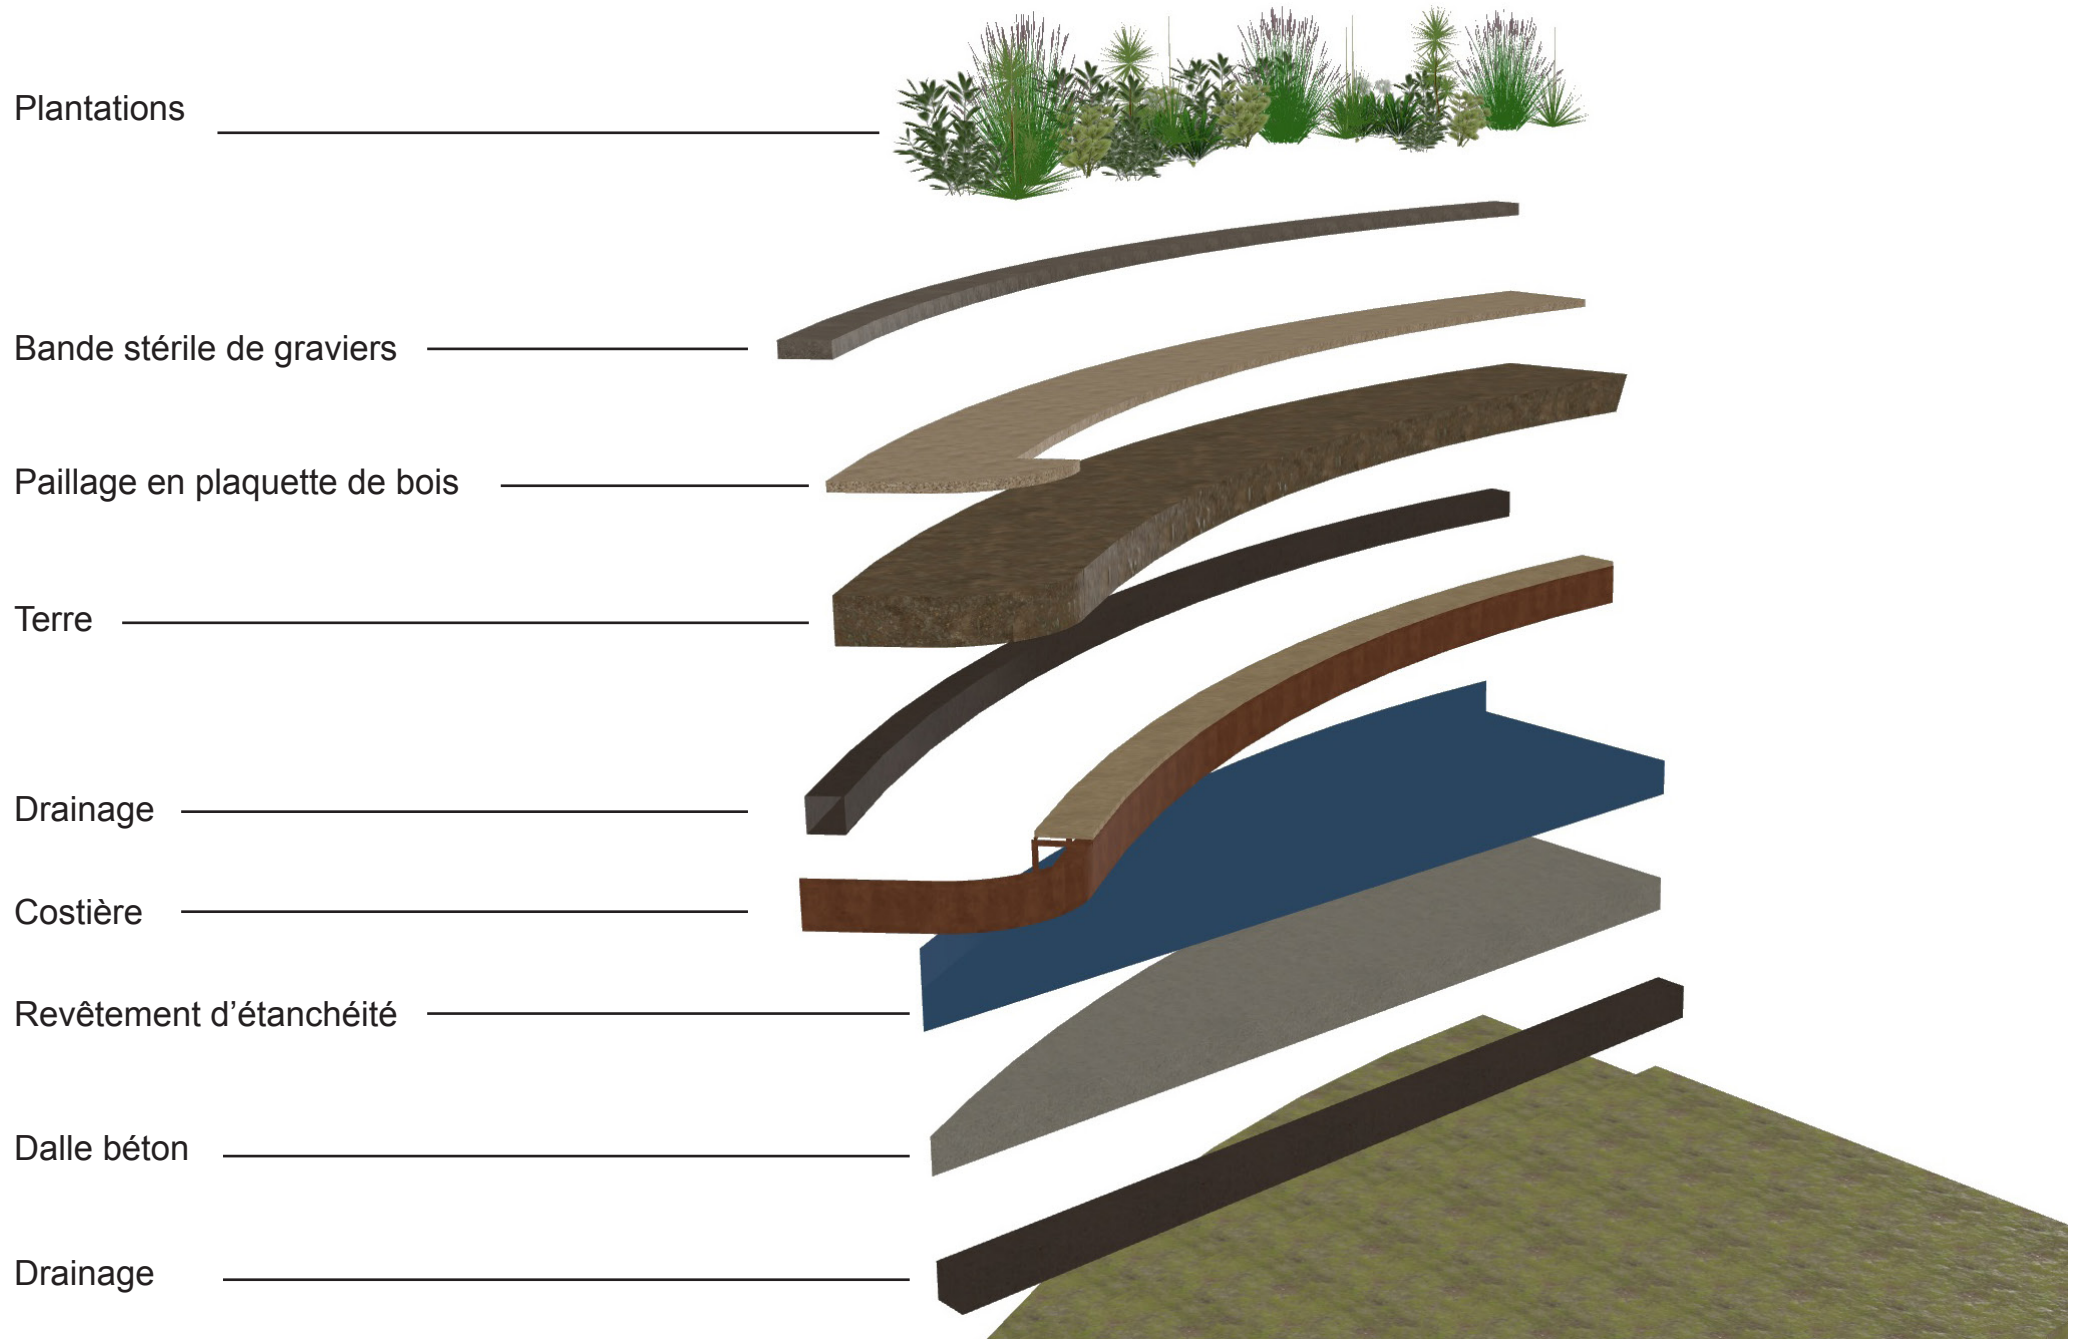

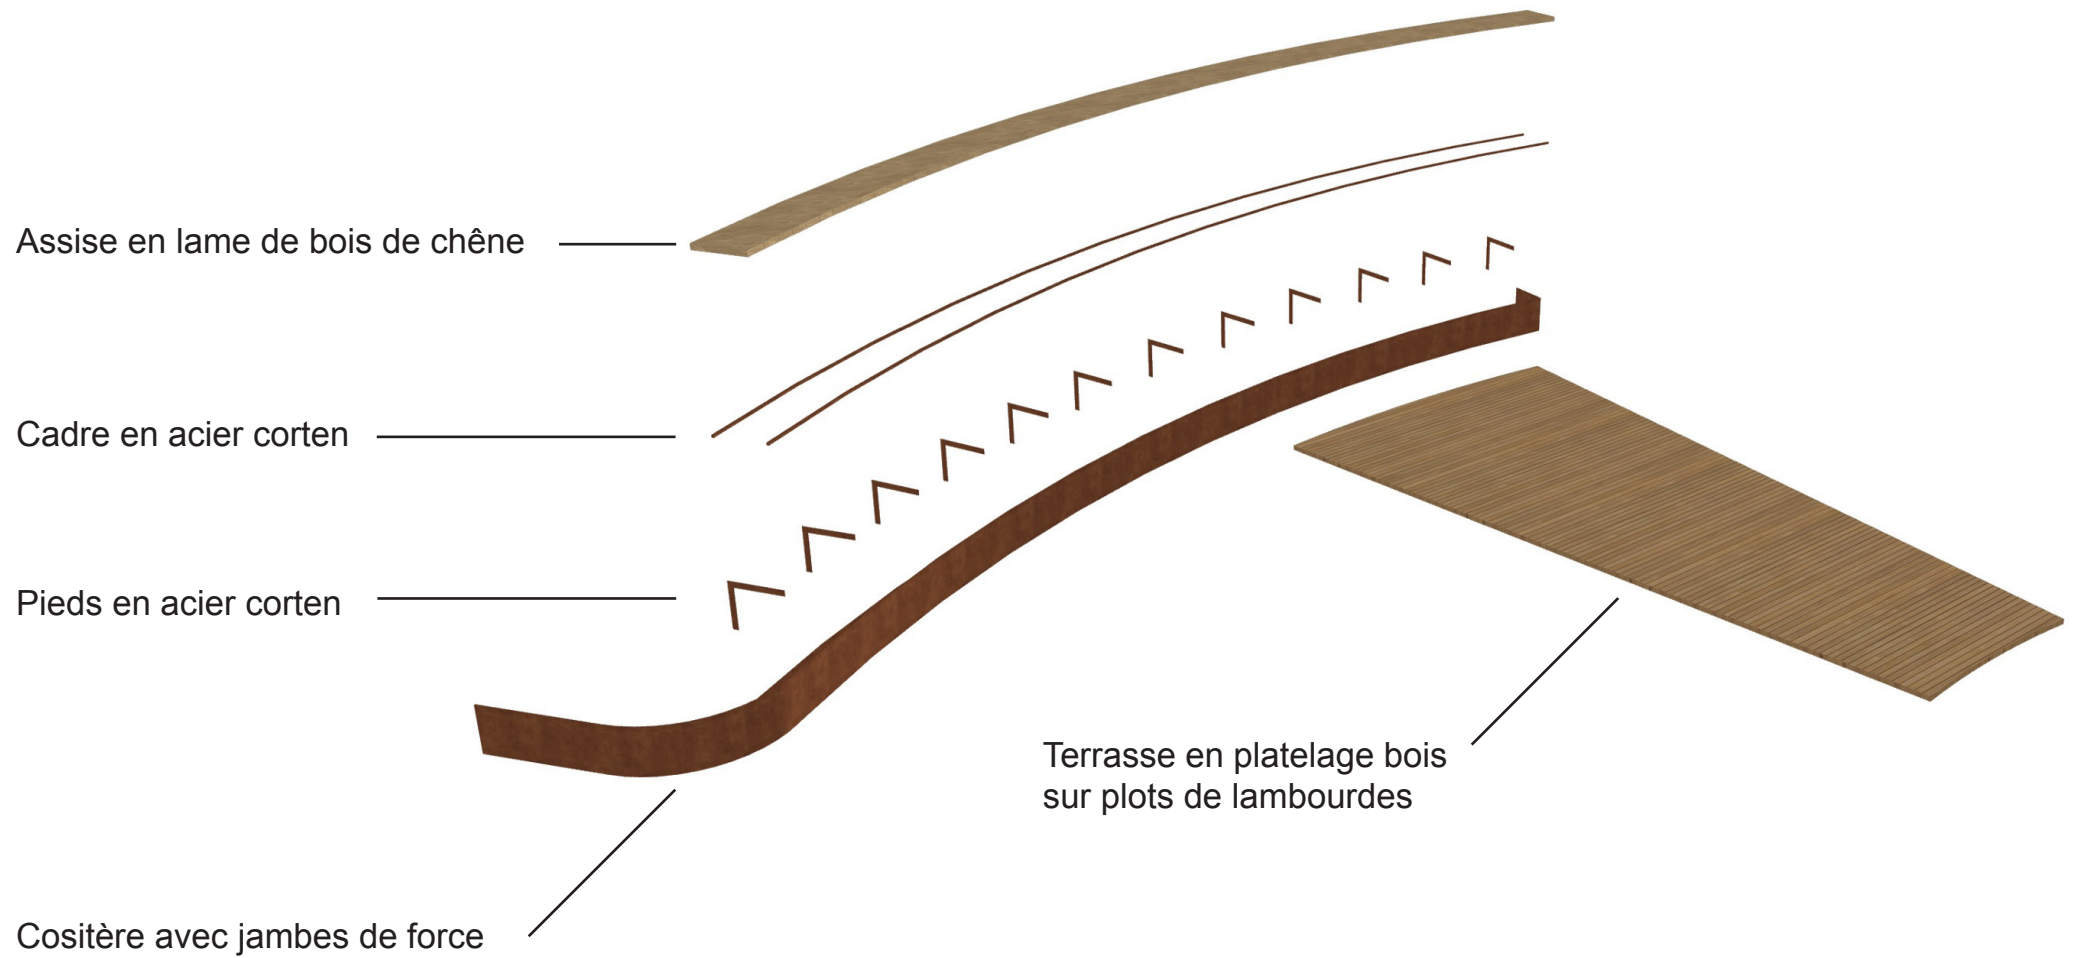







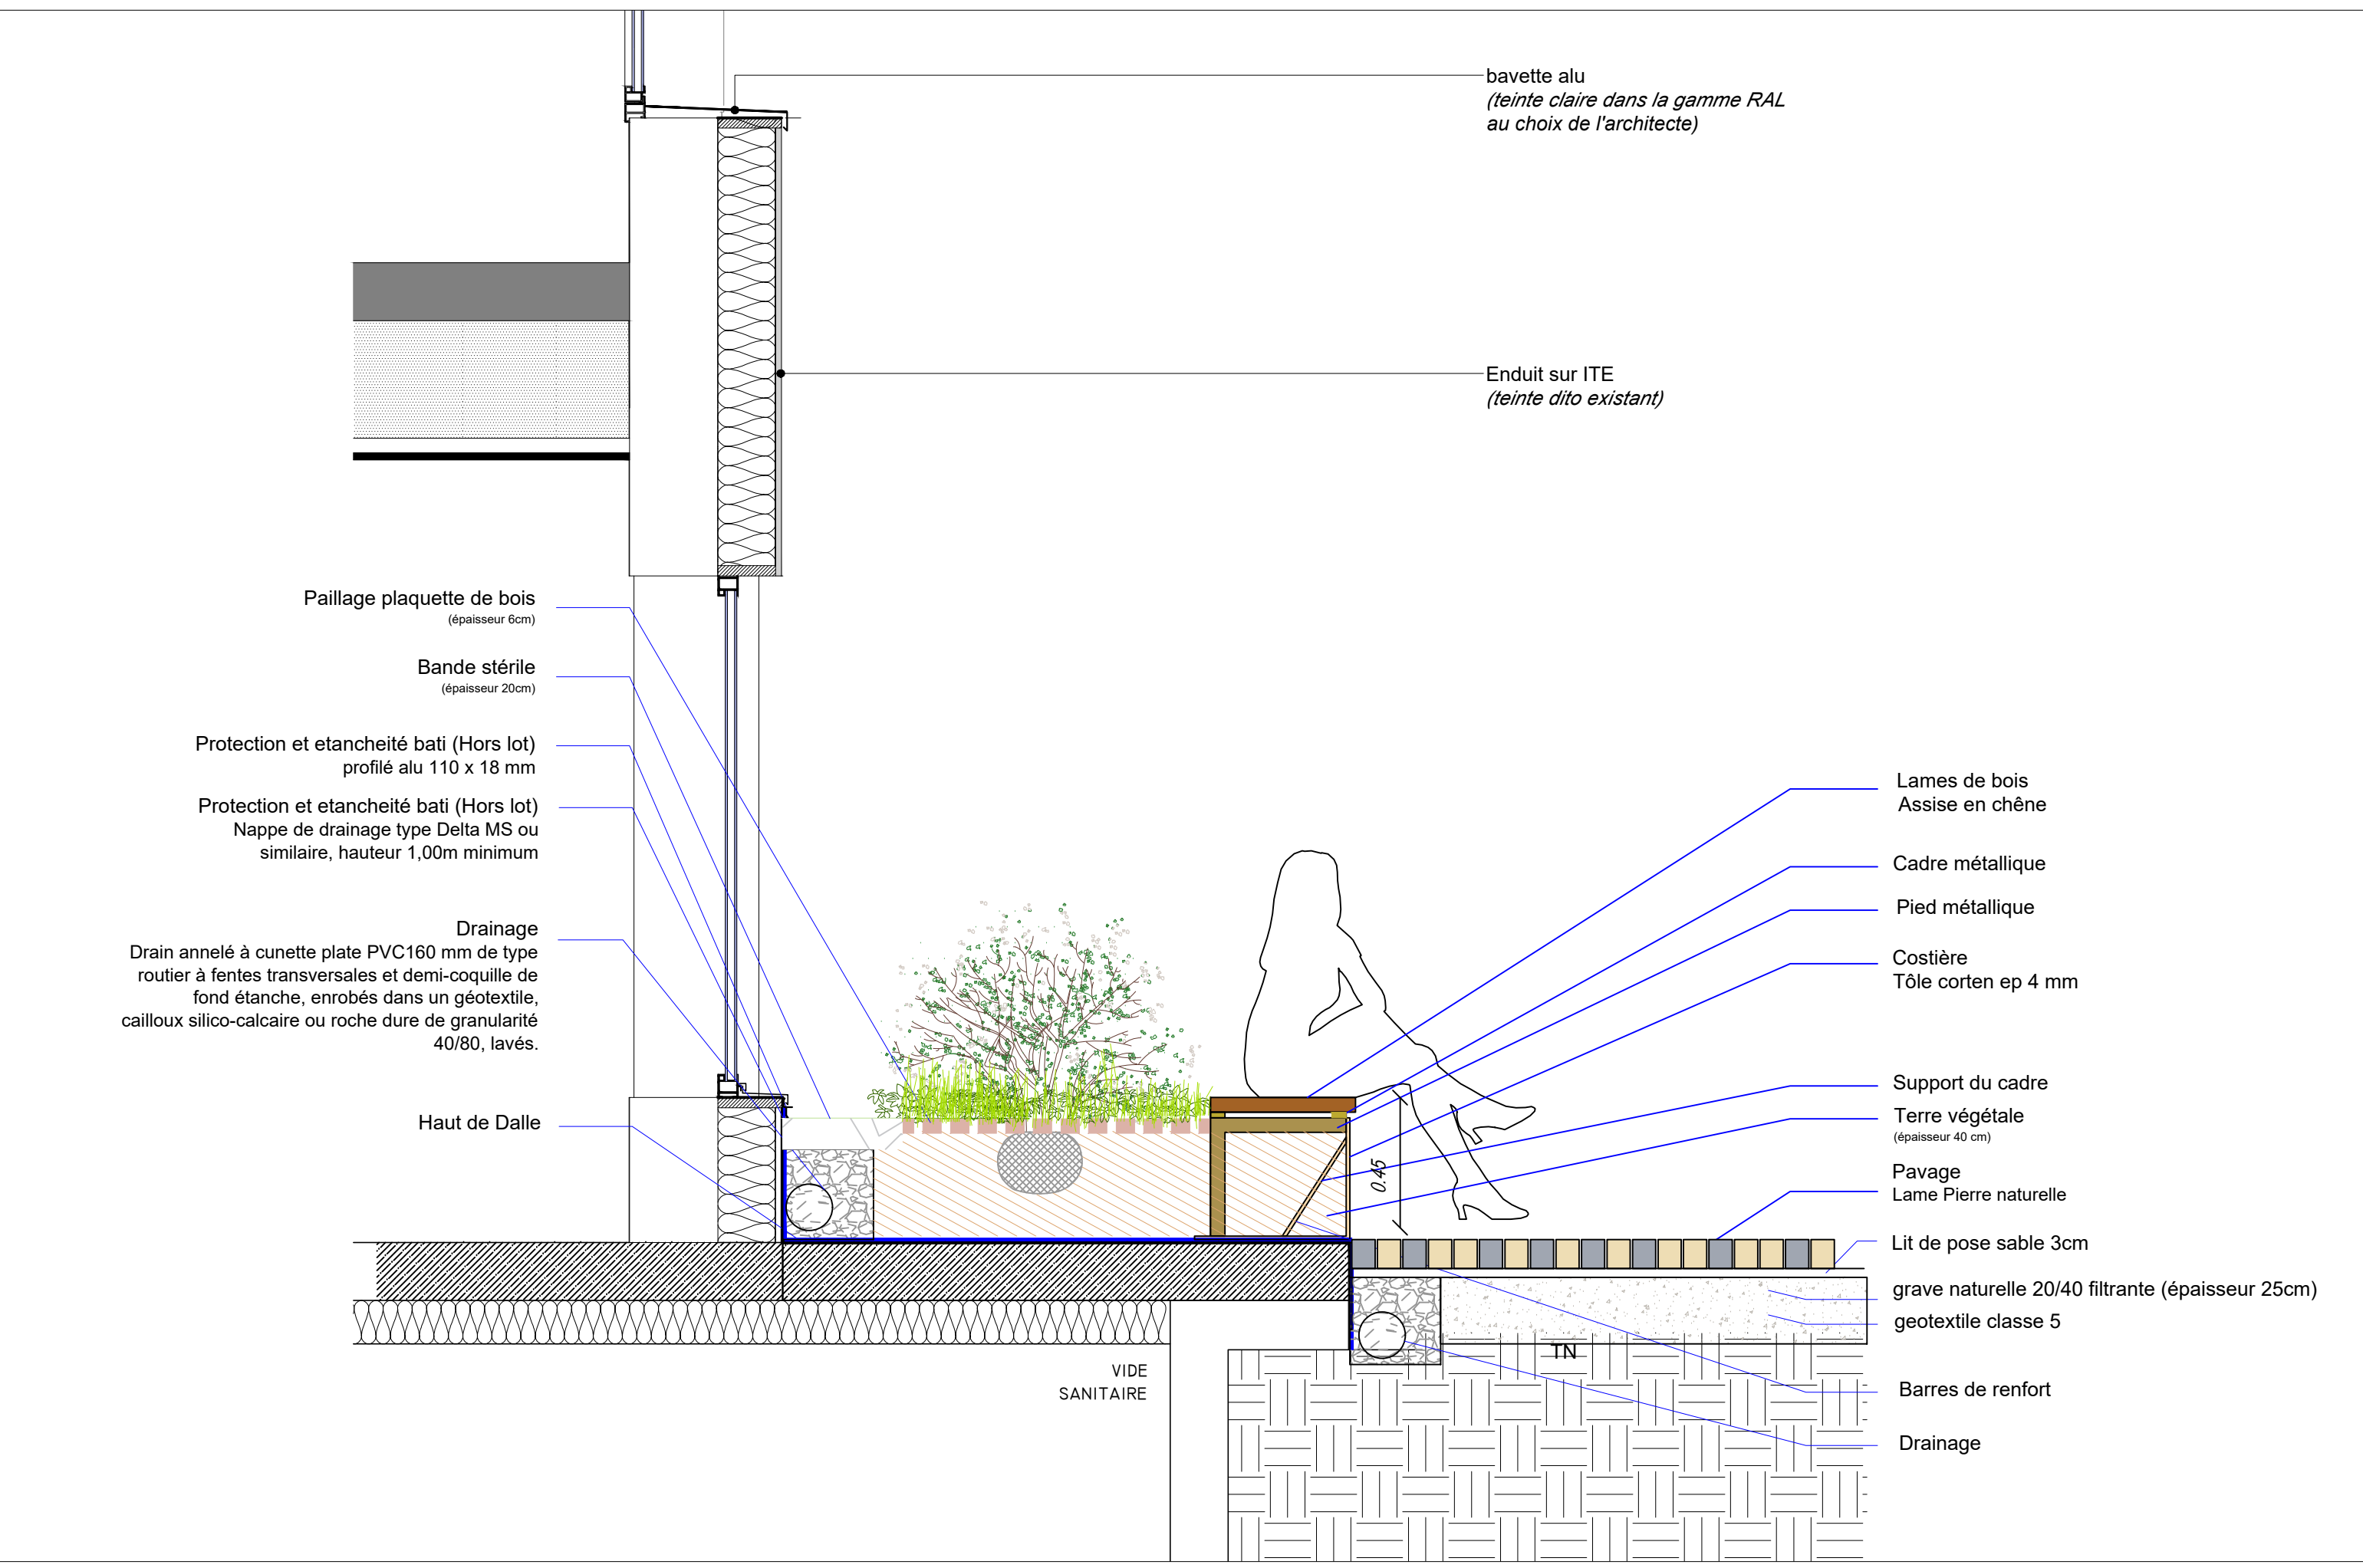

Reconstruction du SMR et Restructuration de l'EHPAD au Centre Hospitalier Durécu-Lavoisier de Darnétal LOT - AMENAGEMENTS EXTERIEURS - Carnet de détails	Emetteur	Phase	Indice		Echelle	Date
	EL	DCE	A	1.1a Coupe Détail sur Jardinières de l'Agora	1/20e	08/07/2025

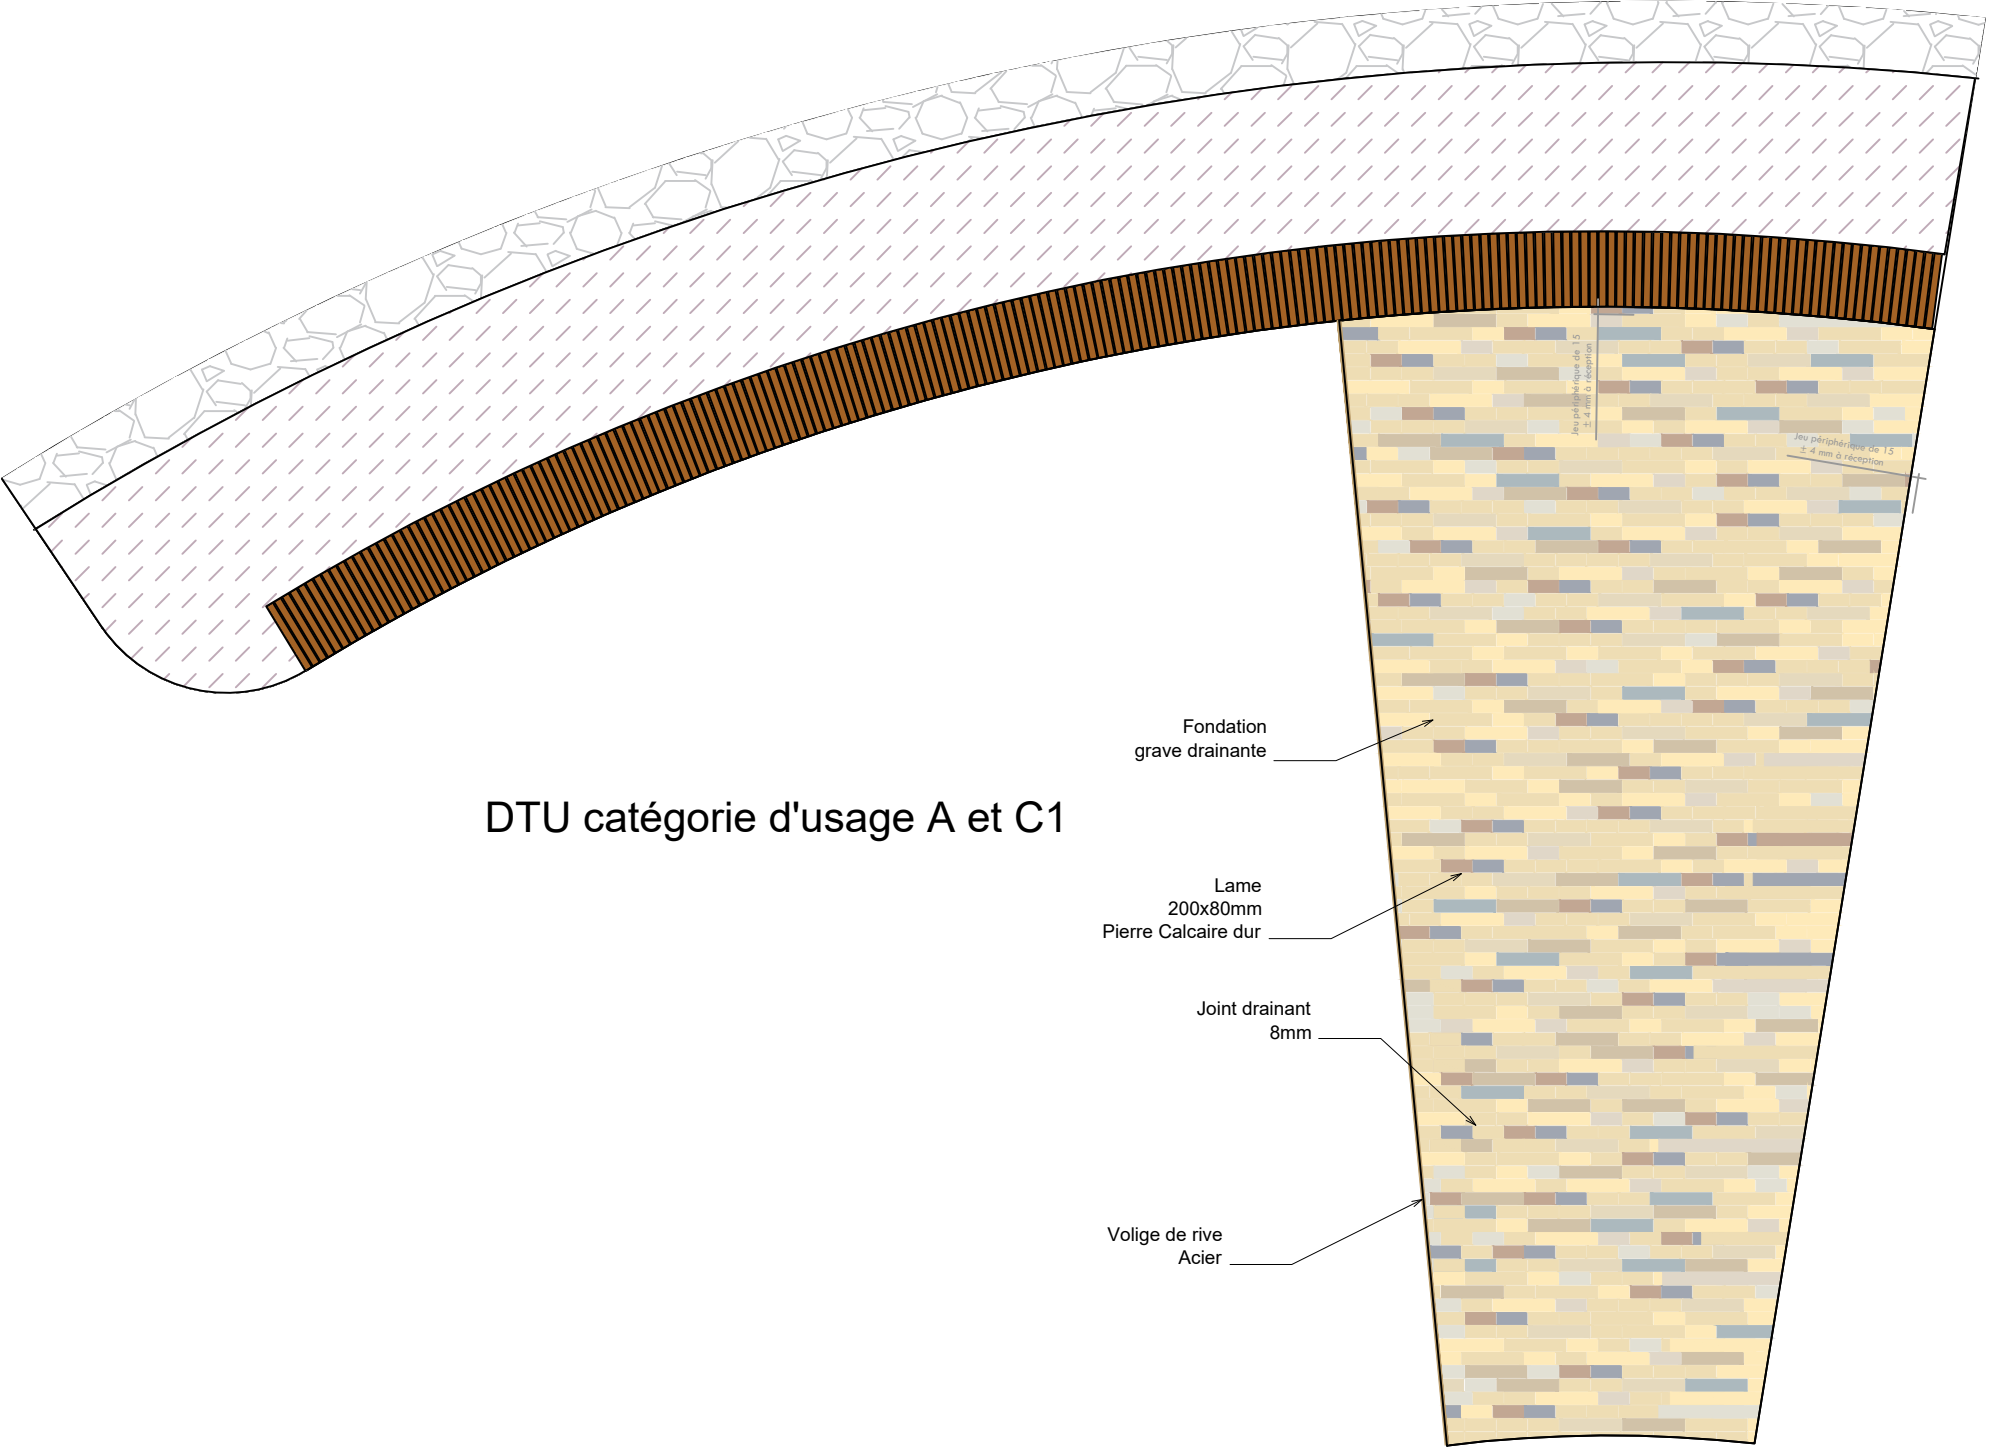

Reconstruction du SMR et Restructuration de l'EHPAD au Centre Hospitalier Durécu-Lavoisier de Darnétal LOT - AMENAGEMENTS EXTERIEURS - Carnet de détails	Emetteur	Phase	Indice		Echelle	Date
	EL	DCE	A	1.1b Zoom Détail sur Jardinières et platelage de l'Agora	1/50e	08/07/2025

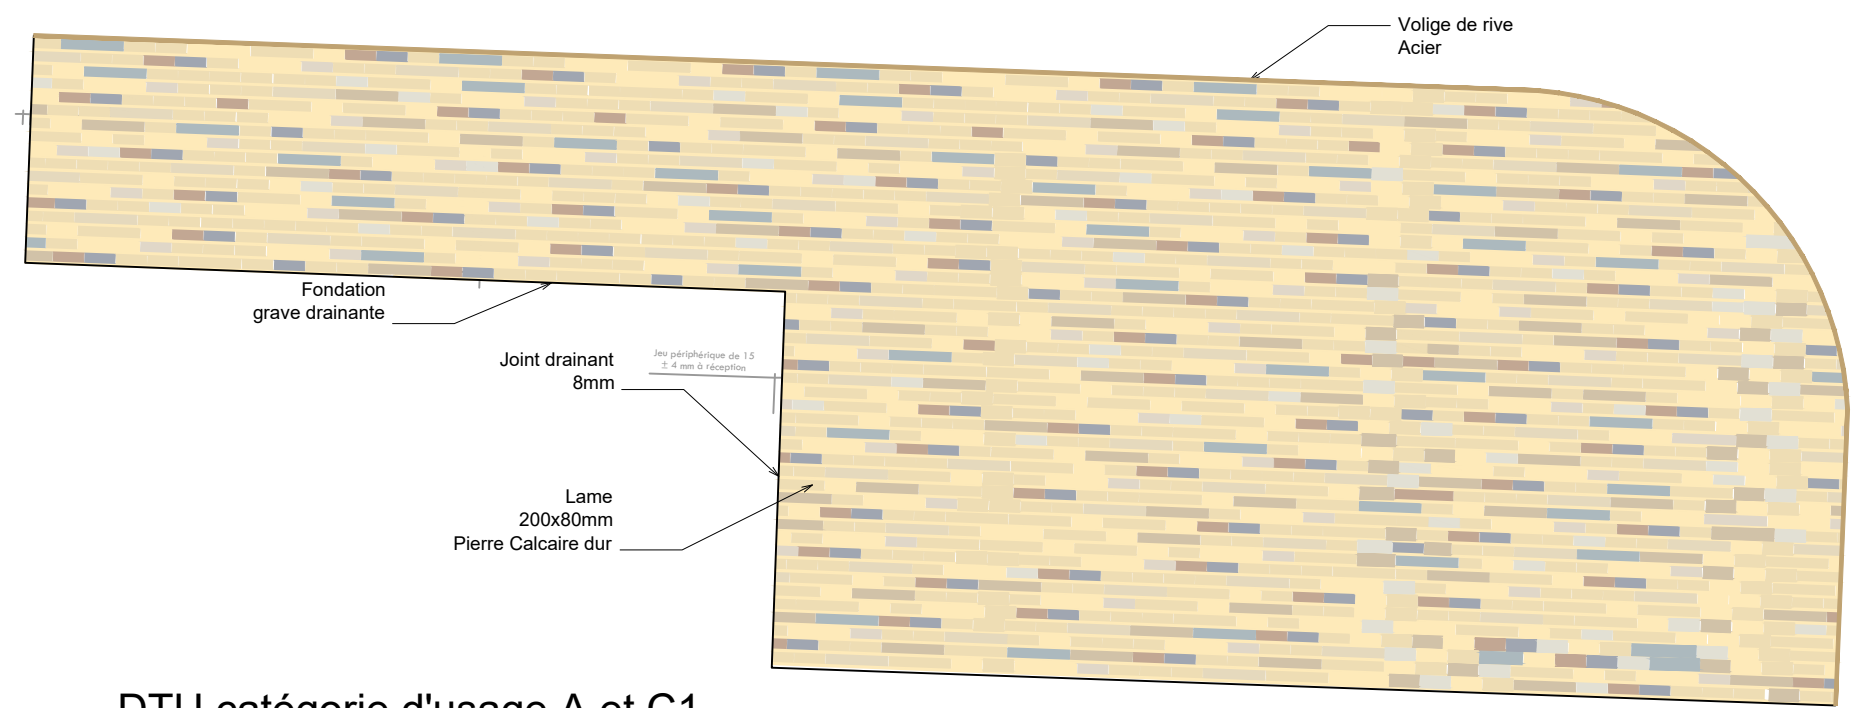

DTU catégorie d'usage A et C1

Reconstruction du SMR et Restructuration de l'EHPAD au Centre Hospitalier Durécu-Lavoisier de Darnétal LOT - AMENAGEMENTS EXTERIEURS - Carnet de détails	Emetteur	Phase	Indice	1.1c Zoom Détail sur platelagede l'ADJ	Echelle	Date
	EL	DCE	A		1/50e	08/07/2025