






Reconstruction du SMR et Restructuration de l'EHPAD au Centre Hospitalier Durécu-Lavoisier de Darnétal LOT - AMENAGEMENTS EXTERIEURS - Carnet de détails	Emetteur	Phase	Indice	1.7b ZOOM sur Agora	Echelle	Date
	EL	DCE	A		1/100e	08/07/2025

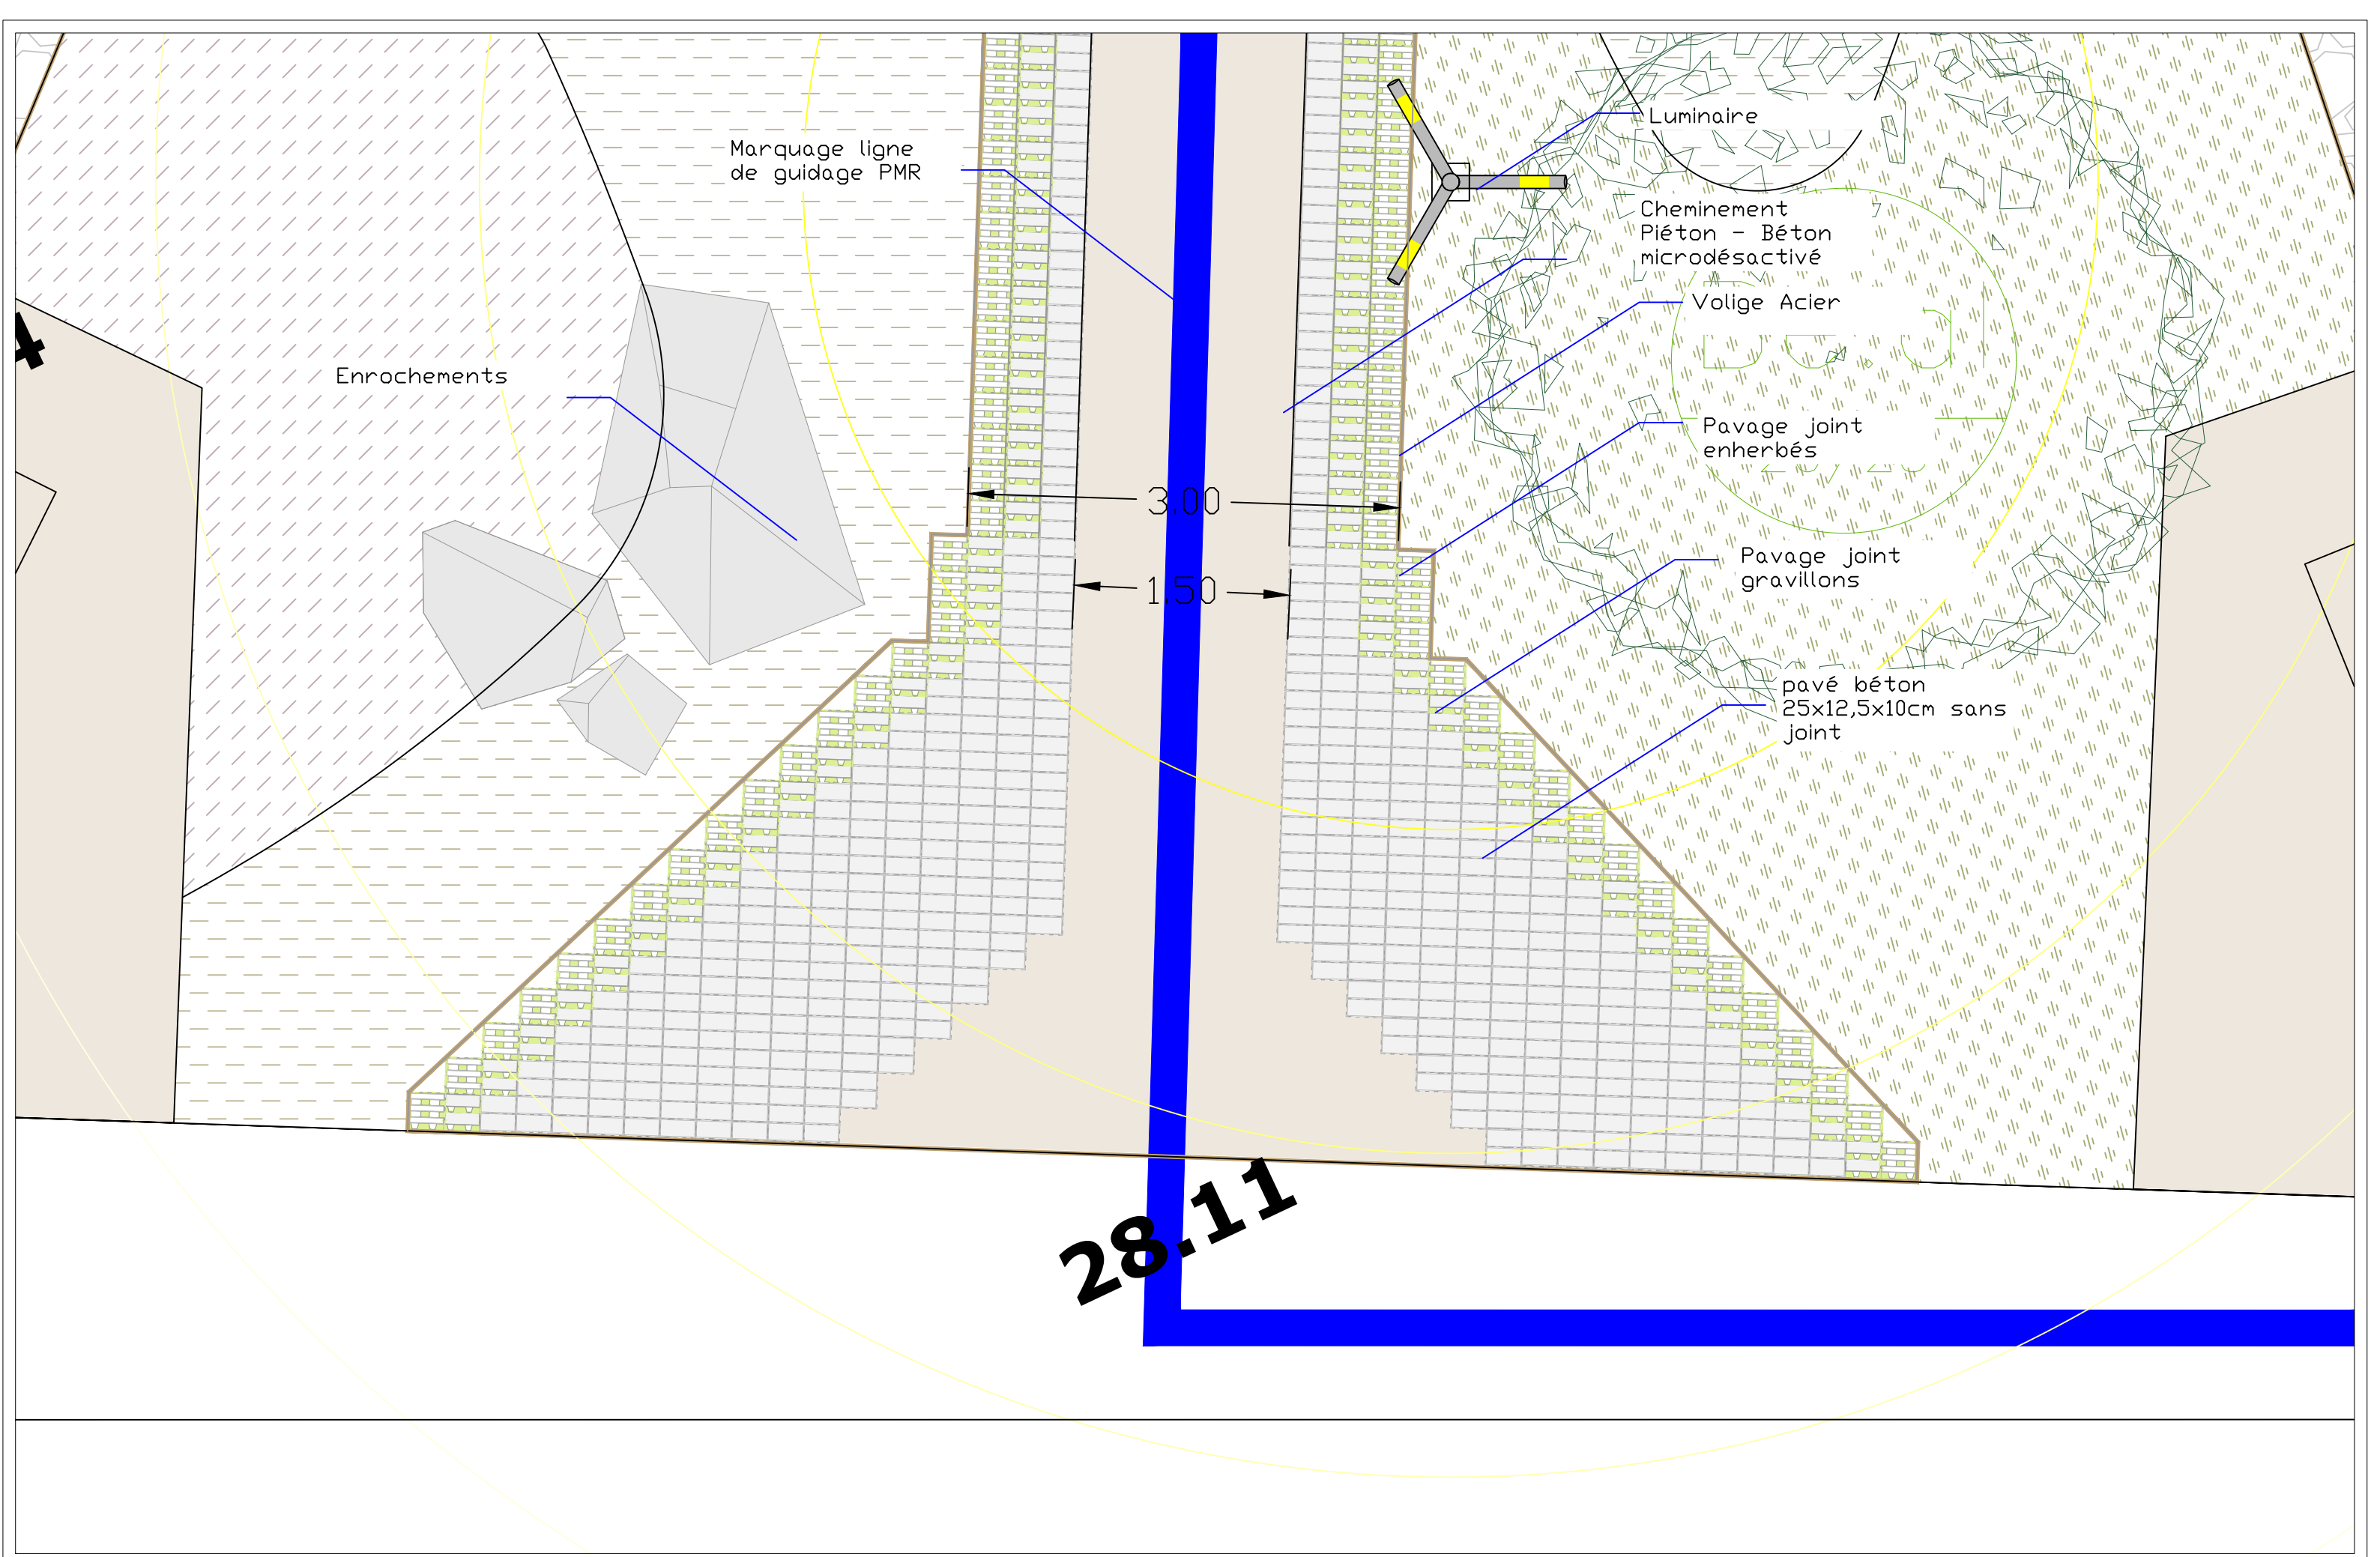


Reconstruction du SMR et Restructuration de l'EHPAD au Centre Hospitalier Durécu-Lavoisier de Darnétal LOT - AMENAGEMENTS EXTERIEURS - Carnet de détails	Emetteur	Phase	Indice	1.7c ZOOM sur Agora 2	Echelle	1/100e	Date
	EL	DCE	A				08/07/2025

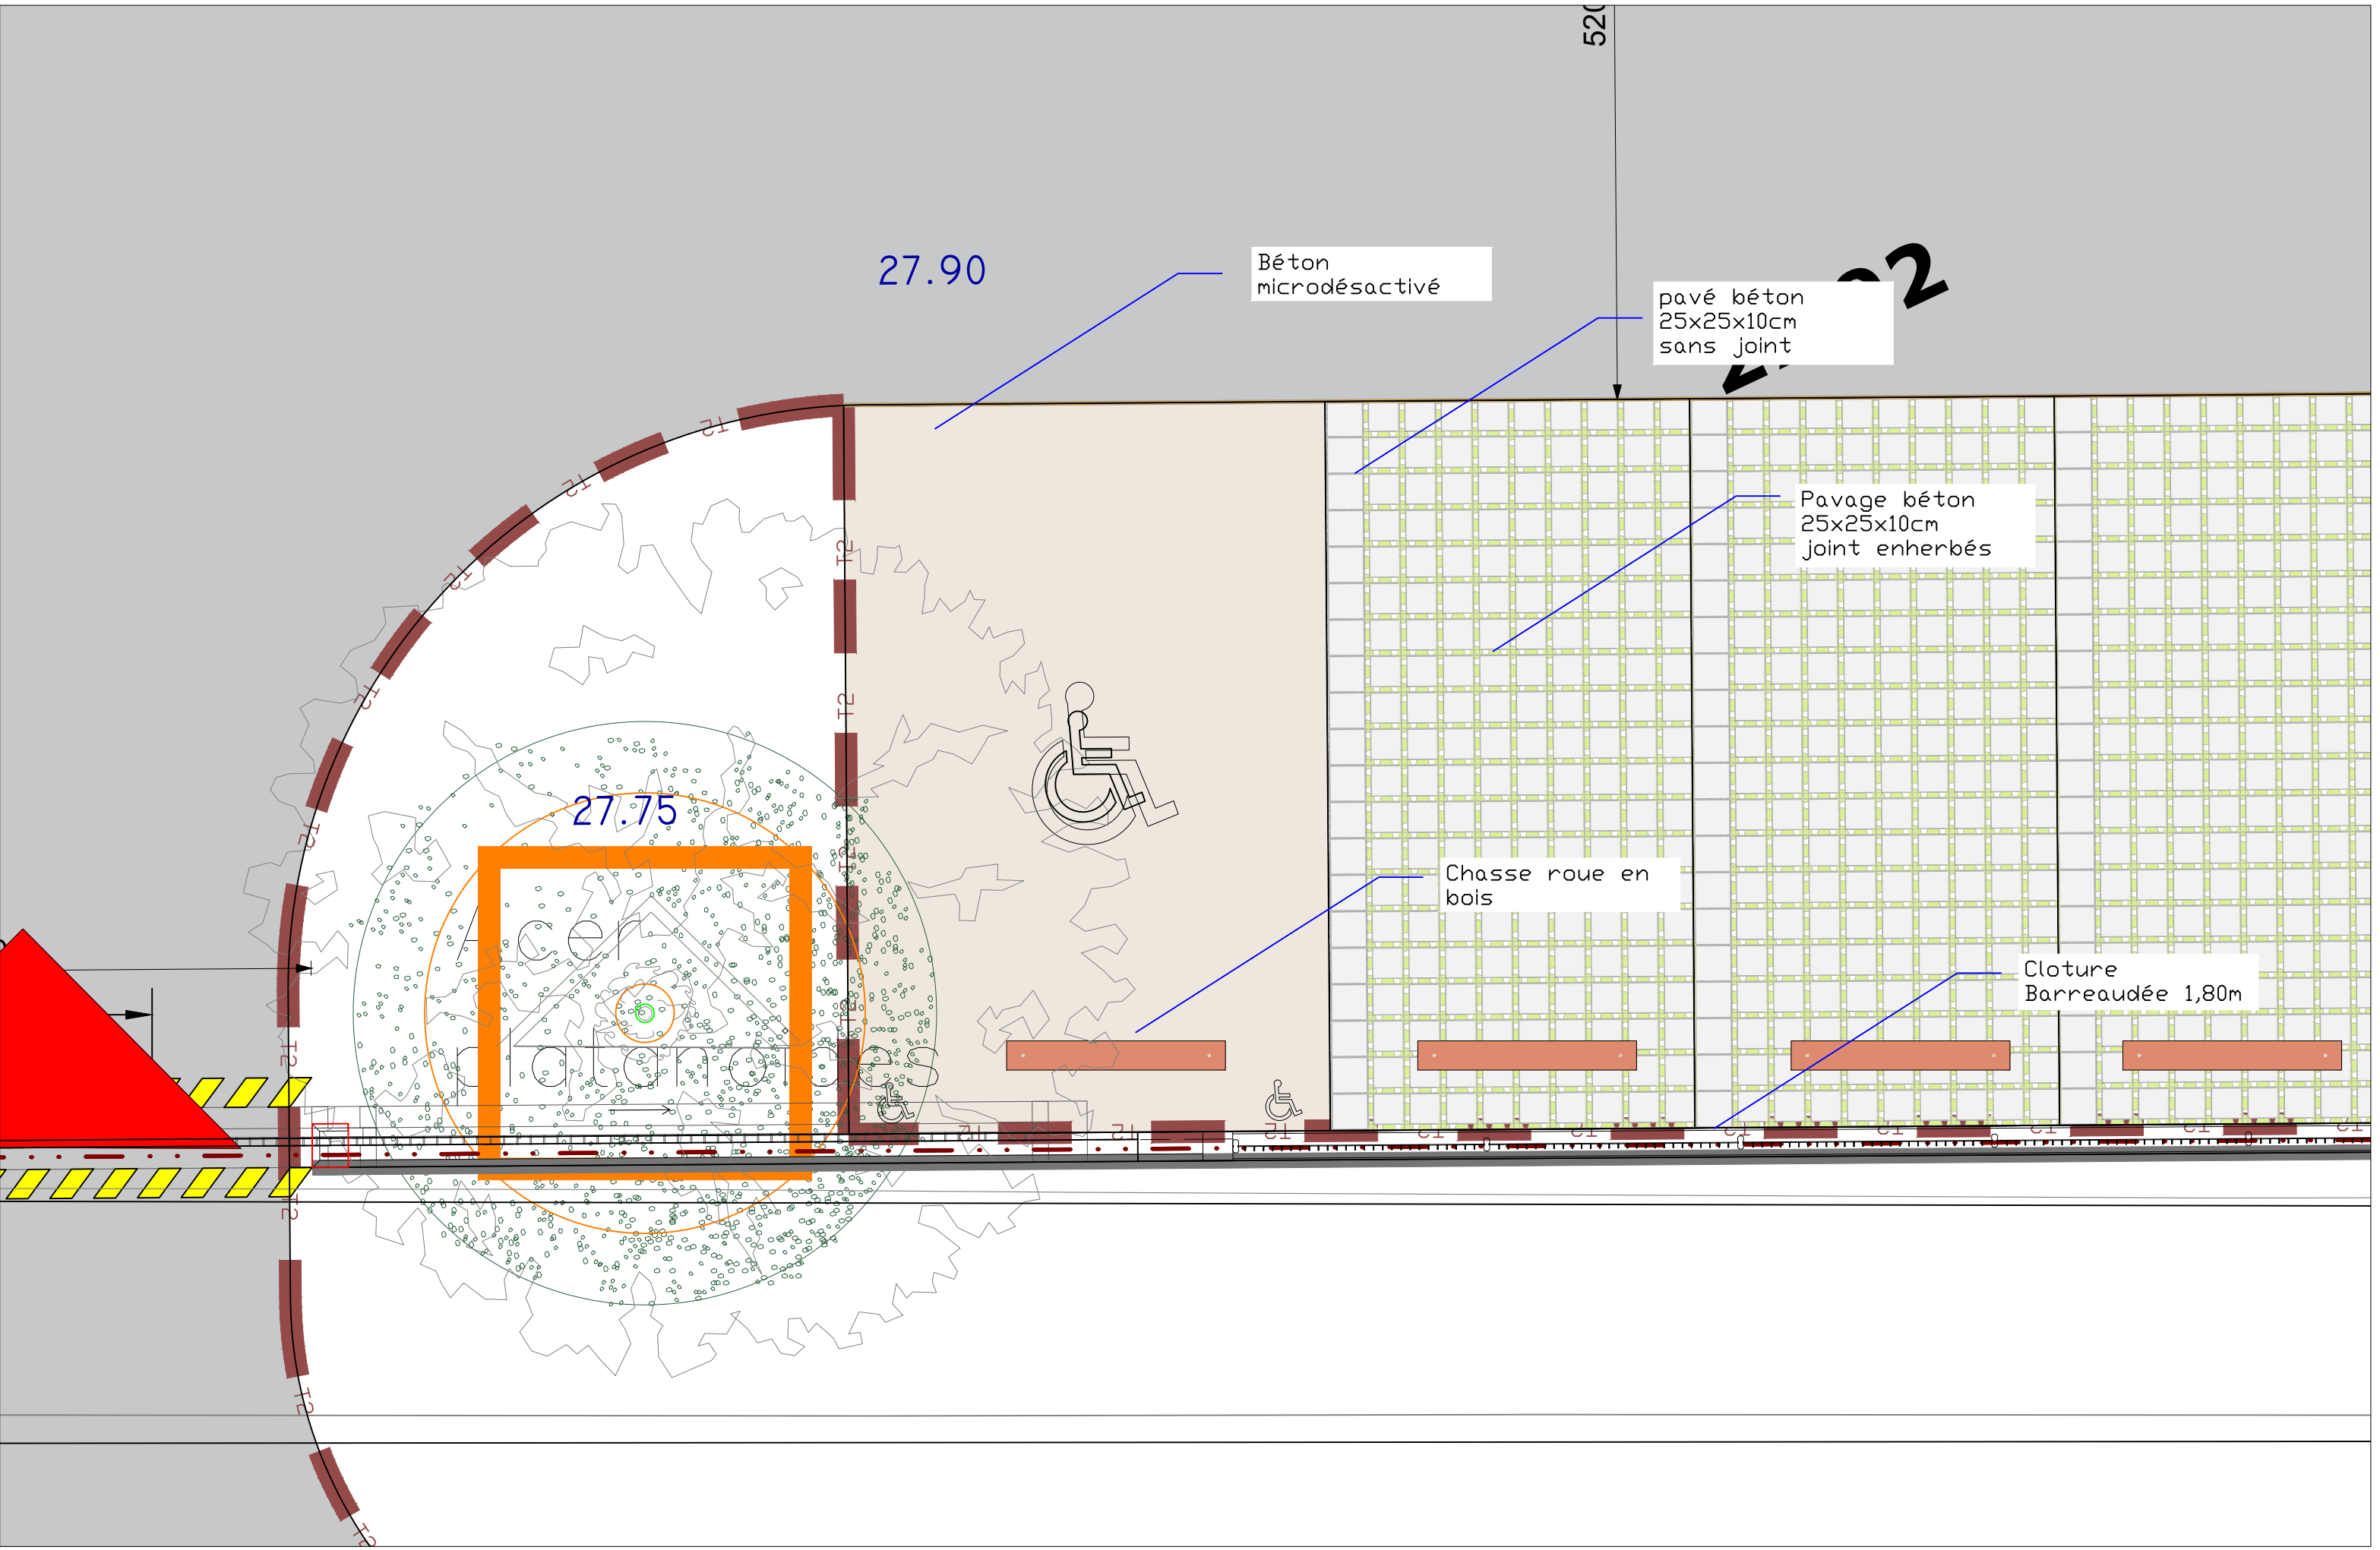

Reconstruction du SMR et Restructuration de l'EHPAD au Centre Hospitalier Durécu-Lavoisier de Darnétal LOT - AMENAGEMENTS EXTERIEURS - Carnet de détails	Emetteur	Phase	Indice	1.7a ZOOM sur stationnement	Echelle	Date
	EL	DCE	A		1/100e	08/07/2025

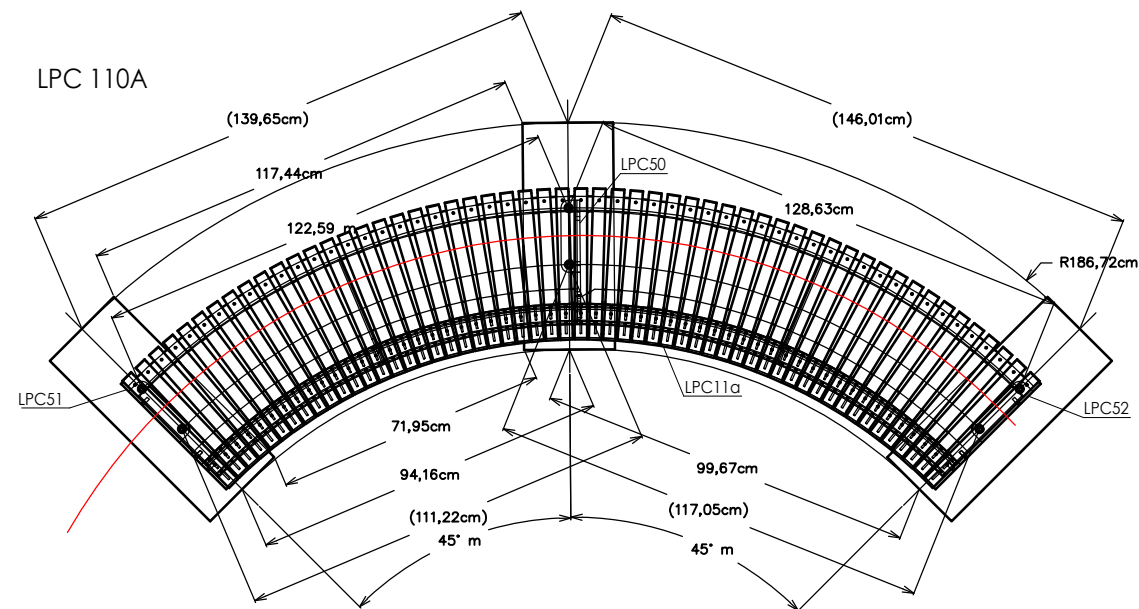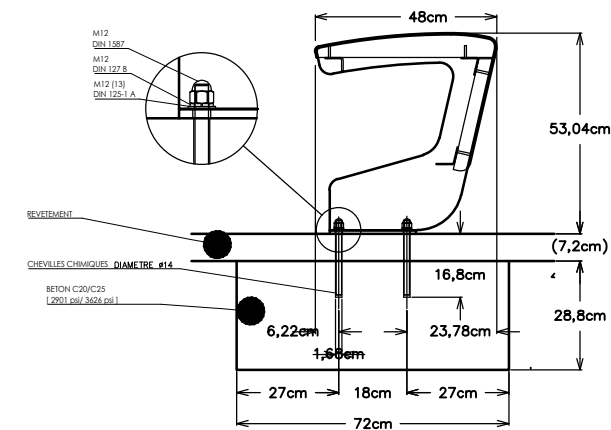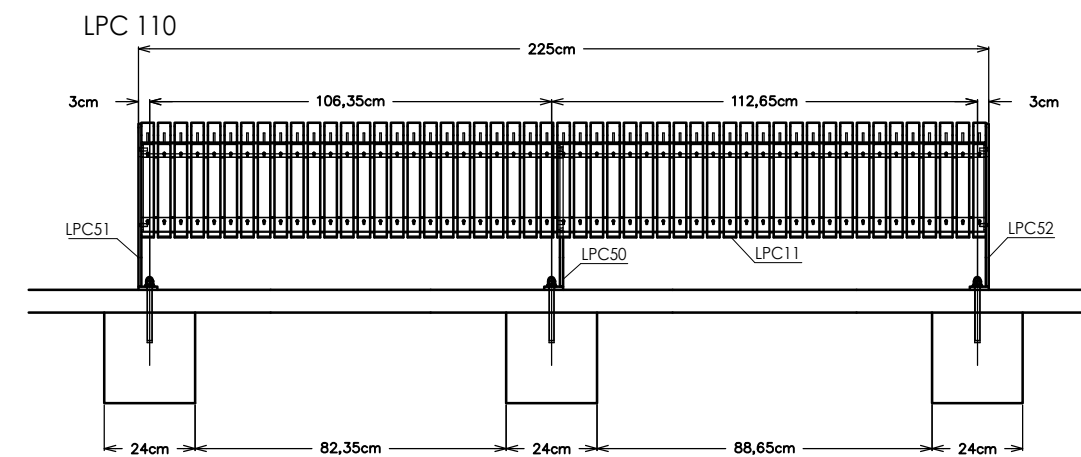

Emetteur	Phase	Indice		Echelle	Date
EL	DCE	A	1.5 Bancs bois et acier courbes	1/20e	08/07/2025

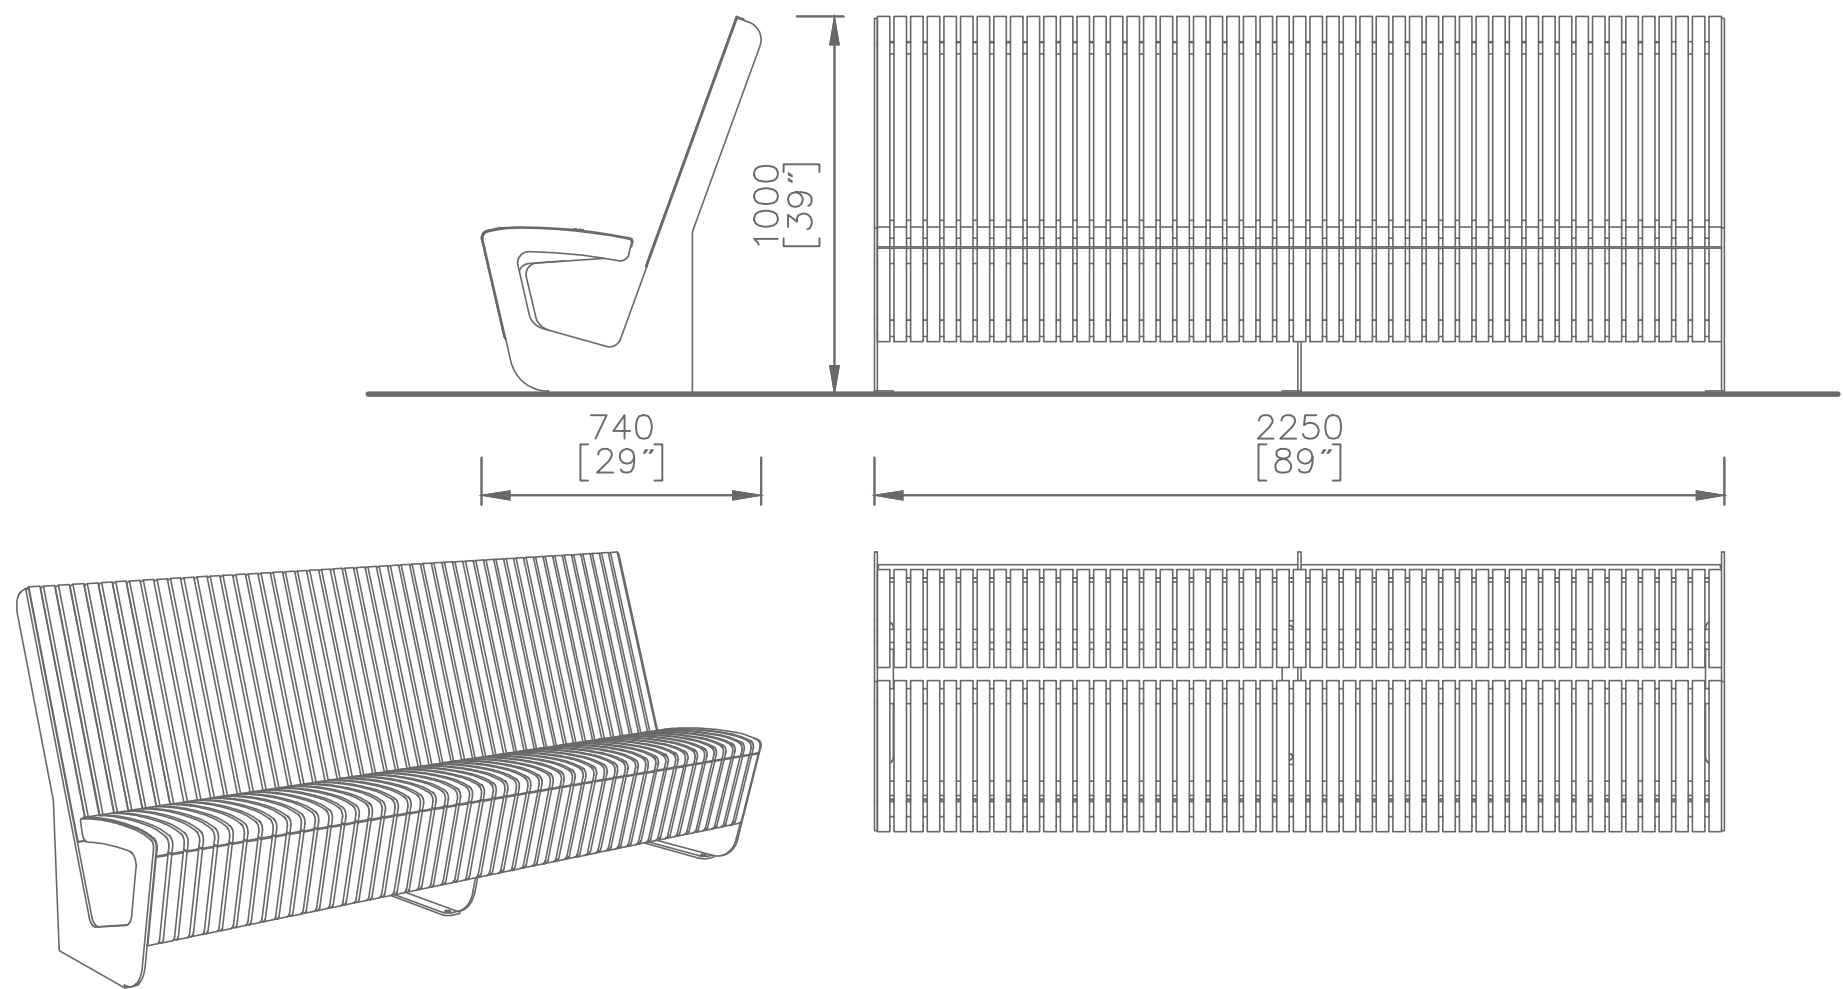

Reconstruction du SMR et Restructuration de l'EHPAD au Centre Hospitalier Durécu-Lavoisier de Darnétal LOT - AMENAGEMENTS EXTERIEURS - Carnet de détails	Emetteur	Phase	Indice		Echelle	Date
	EL	DCE	A	1.6 Bancs bois et acier droit	1/20e	08/07/2025