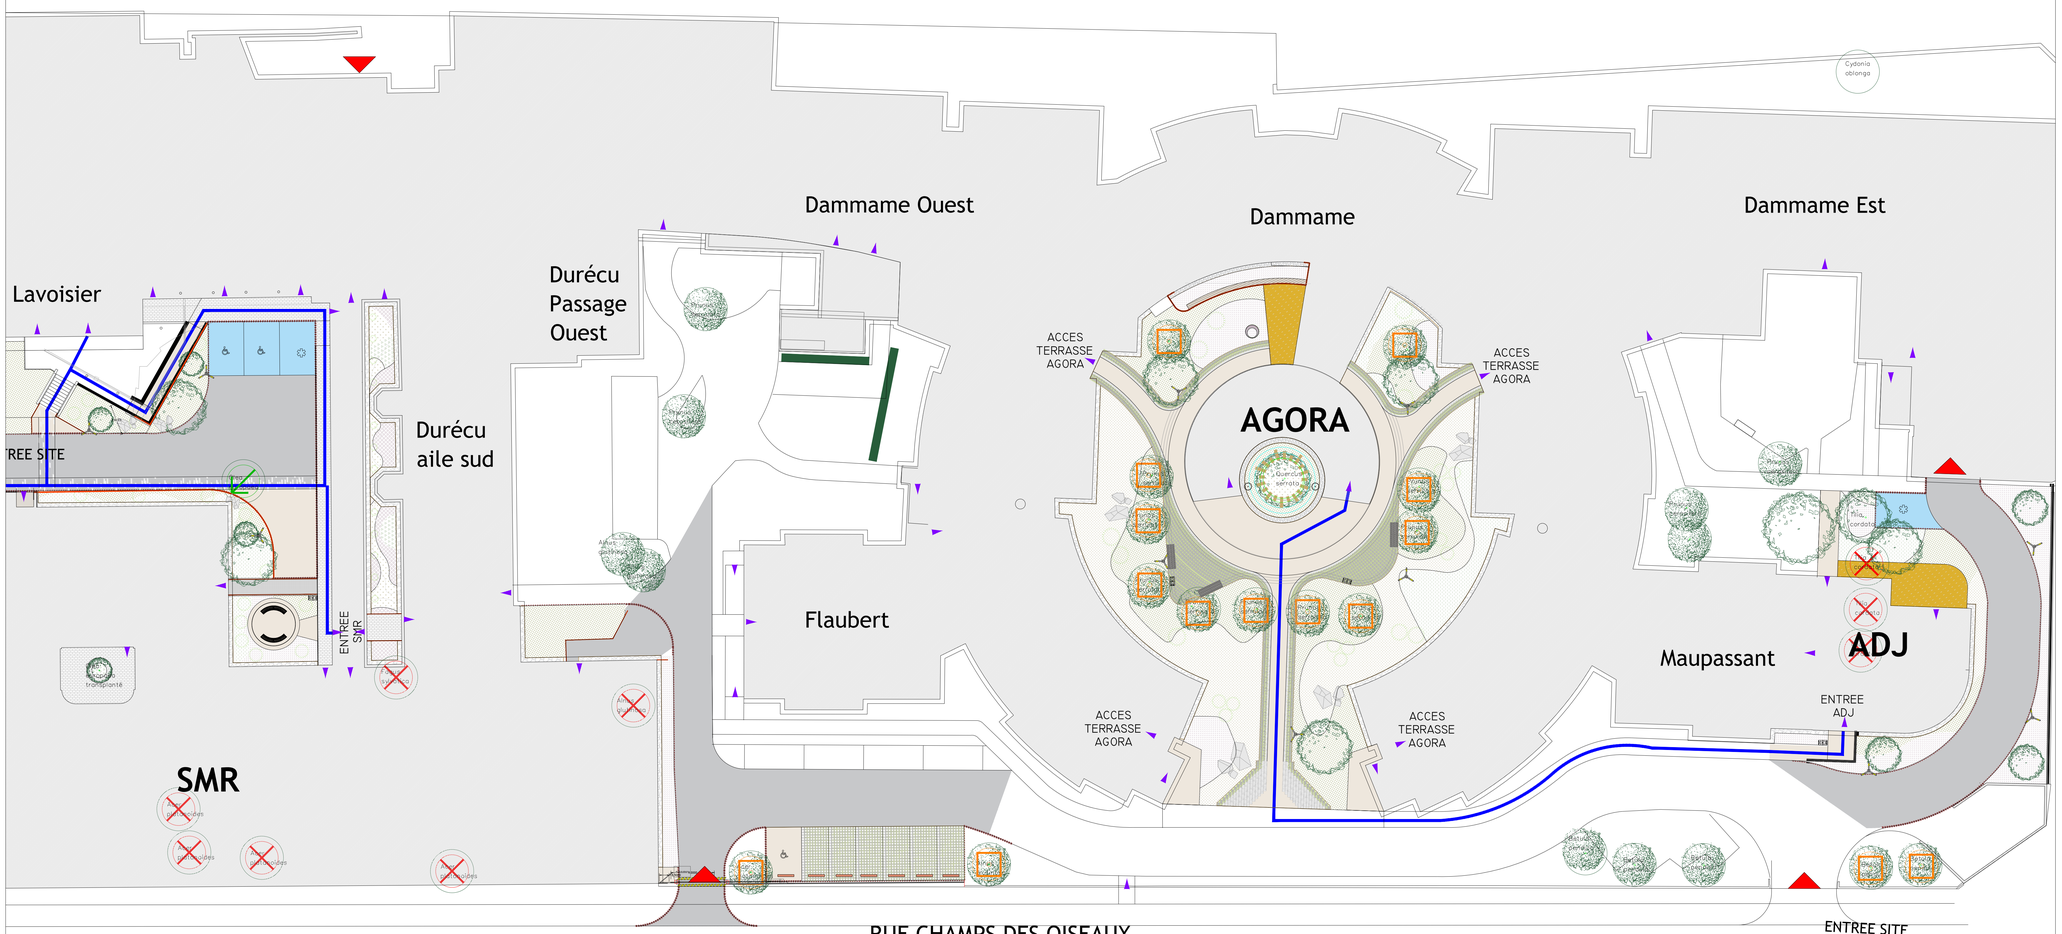

REVETEMENTS :

- Enrobé
- Bande de résine
- Pavé béton voirie
- Pavé béton sans joint
- Pavé béton joints gravillons
- Pavé béton joints enherbés
- Béton désactivé
- Bande stérile
- Terrasse en pierre naturelle
- Banc en bois
- Enrochement
- Voliges acier
- Clôture
- Mur en L
- Bordure T2
- Traitement en Peinture Résine sur enrobé (cheminement piéton)
- Ligne de guidage

VEGETATIONS :

- Pelouse
- Massif T1
- Massif T2
- Massif T3
- Massif T4
- Massif T5
- Massif T6
- Arbres existants
- Arbres plantés projet
- Arbustes
- grimpantes
  Clematis montana
  Clematis armandii
  Clematis early sensation
  Hydrangea petiolaris
  Hydrangea seemanii
- Arbre existant conservé protégé
- Arbre existant suppriméé / abattu
- Arbre existant déplacé / transplanté

MOBILIERS :

- Corbeille
  Modèle Rome des chez Concept Urbain
- Banc
- Enrochement
- Bloc taillé
- Pot
- Voliges Bois
- Voliges acier
- Jardinière en costière acier corten
- Clôture
- Mur en L
- Main courante
- Portail Ouvrant
- Portail coulissant
- Portillon
- Stop roue
  (mène mi 15cm x l 20cm x L 150 cm (des adaptations à 125, 100, 75 cm par endroit)

cba architectes
8, rue Le Nôtre - CS 70502 - 76005 ROUEN CEDEX
Tél. 02 32 10 44 44
secretariat@cbarchitectes.fr
Contact :
julien.mercieron@cbarchitectes.fr
magdalena.bukowska@cbarchitectes.fr

unhi
39, rue des Vignoles 75020 Paris
Tél. 01 53 17 91 00
www.unhi.fr
Contact :
m.truong@unhi.fr
b.bazelle@unhi.fr

ARCHITECTE MANDATAIRE | **ARCHITECTE CO-TRAITANT**

PROJET

Reconstruction du SMR et Restructuration de l'EHPAD au Centre Hospitalier Durécu-Lavoisier de Darnétal

ADRESSE : 116, rue Louis Pasteur 76160 Darnétal

CLIENT

MOA : ADRESSE :	Centre Hospitalier Durécu-Lavoisier de Darnétal 116, rue Louis Pasteur , BP18 , 76160 Darnétal	Contact : e-mail : denis.renaud@chd-darnetal.fr tél. : 02 32 12 32 34
AMO : ADRESSE :	SAS A2MO - Agence de Rennes Tour Alma, 5 rue du Bosphore - 35200 Rennes	Contact : e-mail : c.delecos@a2mo.fr tél. : 06 46 80 16 79
OPC : ADRESSE :	SOENEN COORDINATION 322 Boulevard des Belles-Portes, 14200 Hérouville Saint Clair	Contact : e-mail : contact@soenencoordination.fr tél. : David DUDOUIT - 06 61 32 01 53 tél. : Alexandre JACQUES - 06 74 62 88 27

24-2380

PHASE :	DATE :	DATE INDICE :
DCE	08/07/2025	
PLAN DES AMENAGEMENTS PAYSAGERS	NUMERO : 901	ECHELLE : 1/200e

BUREAUX D'ETUDES

ECONOMISTE :	SOGETI ADRESSE : 387, rue des Champs - BP 509 - 76230 Bois-Guillaume Cedex Tél. 02 35 59 49 39 _ CONTACT : benjamin.noyé@sogeti-ingenierie.fr
BET FLUIDES / CFA : CFO :	SOGETI ADRESSE : 387, rue des Champs - BP 509 - 76230 Bois-Guillaume Cedex Tél. 02 35 59 49 39 _ CONTACT : rem.pecon@sogeti-ingenierie.fr - Tél. : 06 32 65 58 41
BET STRUCTURE :	KUBE ADRESSE : 387, rue des Champs - 76230 Bois-Guillaume Tél. 02 35 59 35 03 _ CONTACT : francois.kuentz@kubestructure.fr - Tél. : 06 31 97 40 37
BET ACOUSTIQUE :	DUCLOS Coralie, ADRESSE : 14 A, rue du Général de Gaulle ,76240 Bellbeuf Tél. 02 23 34 00 12 _ CONTACT : coralie@bet-duclos.fr
PAYSAGISTE :	ATELIER ESPACE LIBRE ADRESSE : 27 Rue de Verdun, 76240 Bonsecours Tél. 02 35 61 00 18 _CONTACT : atelier@espace-libre.fr / amaulay@espace-libre.fr

CONTROLE

BUREAU DE CONTOLE :	SOCOTEC ADRESSE : 97 rue François Jacob, 76230 bois-guillaume Tél. 02 32 19 61 05 _CONTACT : eric.morin@socotec.com
CSPS :	VERITAS (Agence Harfleur) ADRESSE : 2 rue Paul Verlaine, 76700 HARFLEUR Tél. 06 01 86 54 65 _CONTACT : yohann.martin@bureauveritas.com
CSSI :	NAMIXIS ADRESSE : Horizon 2000, Immeuble Mach 6, avenue des Hauts-Grigneux, 76420 Bihorel-les-Rouen Tél. 02 32 91 79 29 _CONTACT : jerome.duhamel@groupeyvelines.com

NUM.OPERATION	EMETTEUR	LOT	TYPE	BAT	NIVEAU	INDICE
23-2380	ESP	PAY	PL	TZ	TN	