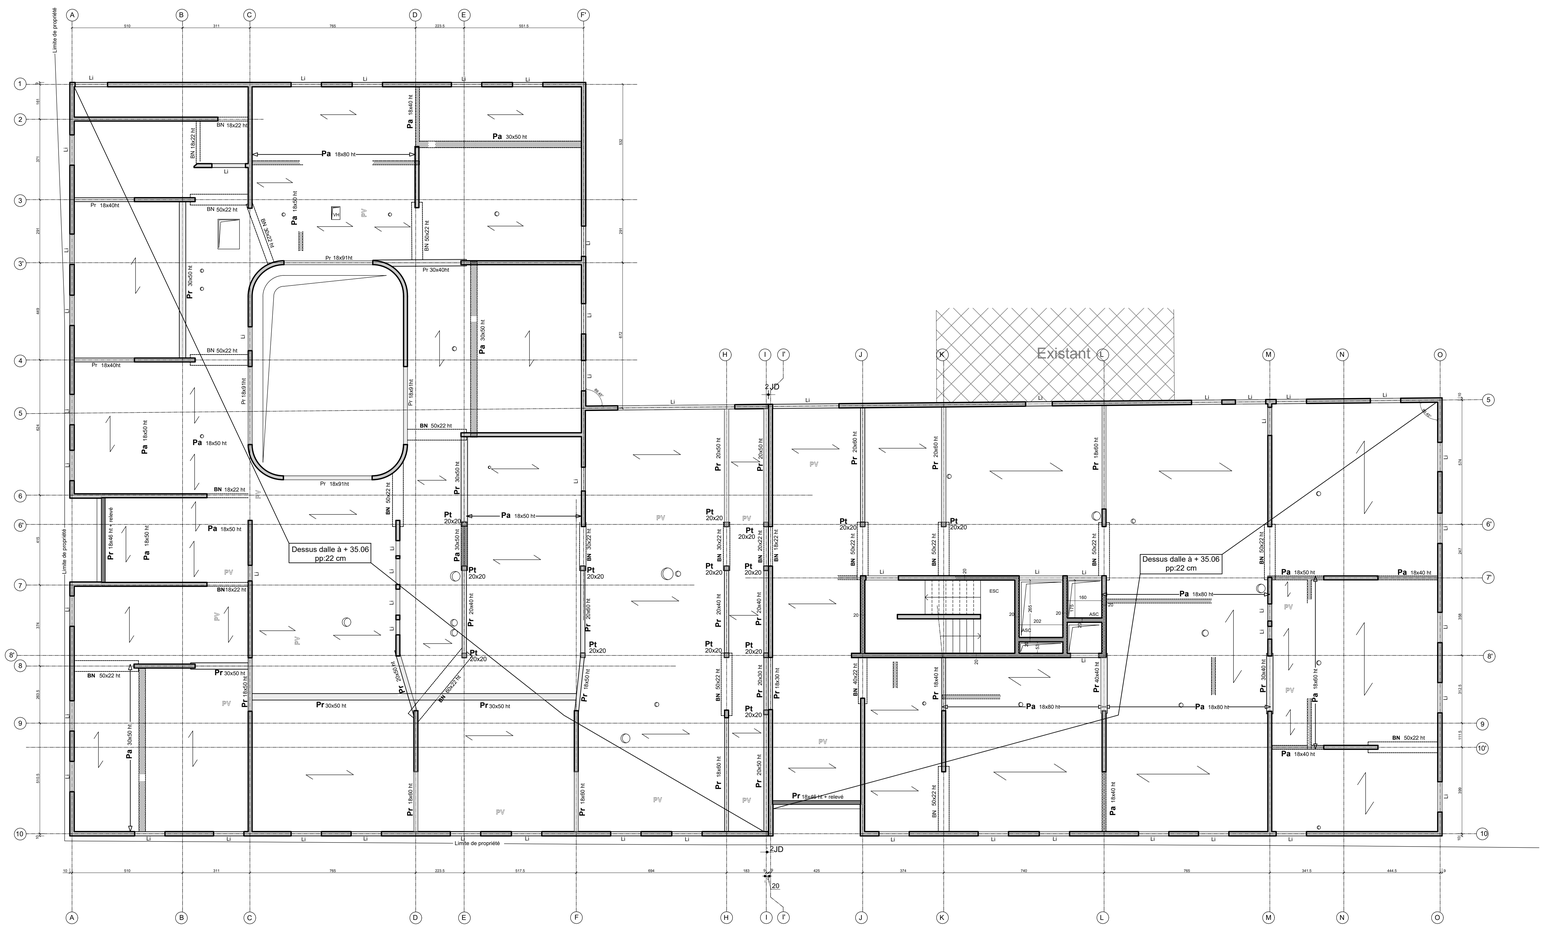

- **NOTA:**

- Plancher à prédalle précontraintes ép: 22 cm

- **Charges :**

Charges permanentes G [daN/m²] - Charges d'exploitation Q [daN/m²]:

- Combles : G= 50 - Q= 150
- Locaux techniques : G= 50 - Q= 400
- Terrasses Techniques : G= 200 - Q = 350

- **Matériaux :**

Béton :

Fondations totalement enterrées : C25/30 classe XC2-XF1 enrobage 3,5 cm
Fondations partiellement enterrées : C25/30 classe XC4-XF1 enrobage 4 cm
Dalle basse du RDC : C25/30 classe XC2 enrobage 3.5cm
Voile intérieurs : C25/30 classe XC1 enrobage 3 cm
Voile de façade : C25/30 classe XC4-XF1 enrobage 4 cm
Plancher intérieur : C25/30 classe XC1 enrobage 3 cm

Aciers :

F_{en} = 500 MPa pour les barres HA et treillis
F_{en} = 240 MPa pour les aciers doux

Bois :
Bois massif C24
Lamellé collé GL24h

- **STABILITE au feu :**

Bâtiment REI 60
Local à risque important REI 120

Région :

Vent : Zone 2 - Vitesse de référence 24 m/s - Rugosité IIIb
Neige : Zone A1 S_N: 45 daN/m²

- **Niveau de Référence** : ±0.00 = +28.29 NGF

- **Lexique :**

Re : Relevé
Pt : Poteau
PV : Poutre voile
Pr : Poutre
Pa : Poutre allège
Pe : Poutre échelle
JD : Joint de dilatation
pp : prédalle précontrainte

- **Légende :**

Voile béton armé ép: 18 cm
sens de portée des prédalles précontraintes
Impact béton armé du niveau supérieur

Ce plan est la propriété de KUBE STRUCTURE et ne peut être transmis à des tiers sans son autorisation

cba architectes
9, rue Le Nostre - CS 70502 - 76005 ROUEN CEDEX
Tél: 02 32 10 44 44
secretariat@cbarchitectes.fr
Contact : julien.mercaron@cbarchitectes.fr magdalena.bukowska@cbarchitectes.fr

unhi Urbanime ◆ Hall classic
39, rue des Vignoles 75020 Paris
Tél: 01 53 17 91 00
www.unhi.fr
Contact : m.truong@unhi.fr b.bazelle@unhi.fr

ARCHITECTE MANDATAIRE | **ARCHITECTE CO-TRAITANT**

PROJET

Reconstruction du SMR et Restructuration de l'EHPAD au Centre Hospitalier Durécu-Lavoisier de Darnétal

ADRESSE : 116, rue Louis Pasteur 76160 Darnétal

CLIENT

MOA :	Centre Hospitalier Durécu-Lavoisier de Darnétal	Contact : e-mail : denis.renaud@chd-darnetal.fr tél. : 02 32 12 32 34
ADRESSE :	116, rue Louis Pasteur , BP18 , 76160 Darnétal	
AMO :	SAS A2MO - Agence de Rennes	Contact : e-mail : c.deleuze@a2mo.fr tél. : 06 46 60 16 79
ADRESSE :	Tour Alma ,5 rue du Bosphore , 35200 Rennes	
OPC :	SOENEN COORDINATION	Contact : e-mail : contactsoenencoordination.fr
ADRESSE :	322 Boulevard des Belles-Portes, 14200 Herouville Saint Clair	tél. : Jérôme LEMAITRE - 06 74 02 85 27 tél. : Alexandre JACQUES - 06 74 62 85 27

24-2380

PHASE :		DATE :	DATE INDICE :
	DCE	11/07/2025	
SMR - PLANCHER HAUT DE L' ETAGE		NUMERO : 813	ECHELLE : 1/100

BUREAUX D'ETUDES

ECONOMISTE :	SOGETI ADRESSE : 387, rue des Champs - BP 509 - 76235 Bois-Guillaume Cedex Tél. 02 35 59 49 39 _ CONTACT : benjamin.noye@sogeti-ingenierie.fr
BET FLUIDES / CFA - CFO :	SOGETI ADRESSE : 387, rue des Champs - BP 509 - 76235 Bois-Guillaume Cedex Tél. 02 35 59 49 39 _ CONTACT : remi.gacoin@sogeti-ingenierie.fr - Tél. : 06 32 65 58 41
BET STRUCTURE :	KUBE ADRESSE : 387, rue des Champs - 76230 Bois-Guillaume Tél. 02 35 59 35 03 _ CONTACT : francois.kuentz@kubestructure.fr - Tél. : 06 31 97 40 37
BET ACOUSTIQUE :	DUCLOS Coralie ADRESSE : 14 A, rue du Général de Gaulle, 76240 Belbeuf Tél. 02 23 34 00 12 _ CONTACT : coralie@bet-duclos.fr
PAYSAGISTE :	ATELIER ESPACE LIBRE ADRESSE : 27 Rue de Verdun, 76240 Bonsecours Tél. 02 35 61 00 18 _ CONTACT : atelier@espace-libre.fr / amaulay@espace-libre.fr

CONTROLE

BUREAU DE CONTOLE :	SOCOTEC ADRESSE : 97 rue François JACOB, 76 230 ISNEAUVILLE Tél. 02 32 19 81 05 CONTACT : eric.morin@socotec.com
CSPS :	VERITAS (Agence Harfleur) ADRESSE : 2 rue Paul Verlaine, 76700 HARFLEUR Tél. 06 01 86 54 65 CONTACT : yohann.martin@bureauveritas.com
CSSI:	NAXIMS ADRESSE : Horizon 2000, Immeuble Mach II, Avenue des Hauts-Grigneux, 76420 BIHOREL-LES-ROUEN Tél. 02 32 91 79 29 CONTACT : jerome.Duhamel@groupesystea.com

NUM.OPERATION	EMETTEUR	LOT	TYPE	BAT	NIVEAU	INDICE
23-2380	KUBE	BET	PL	SMR	1	0