

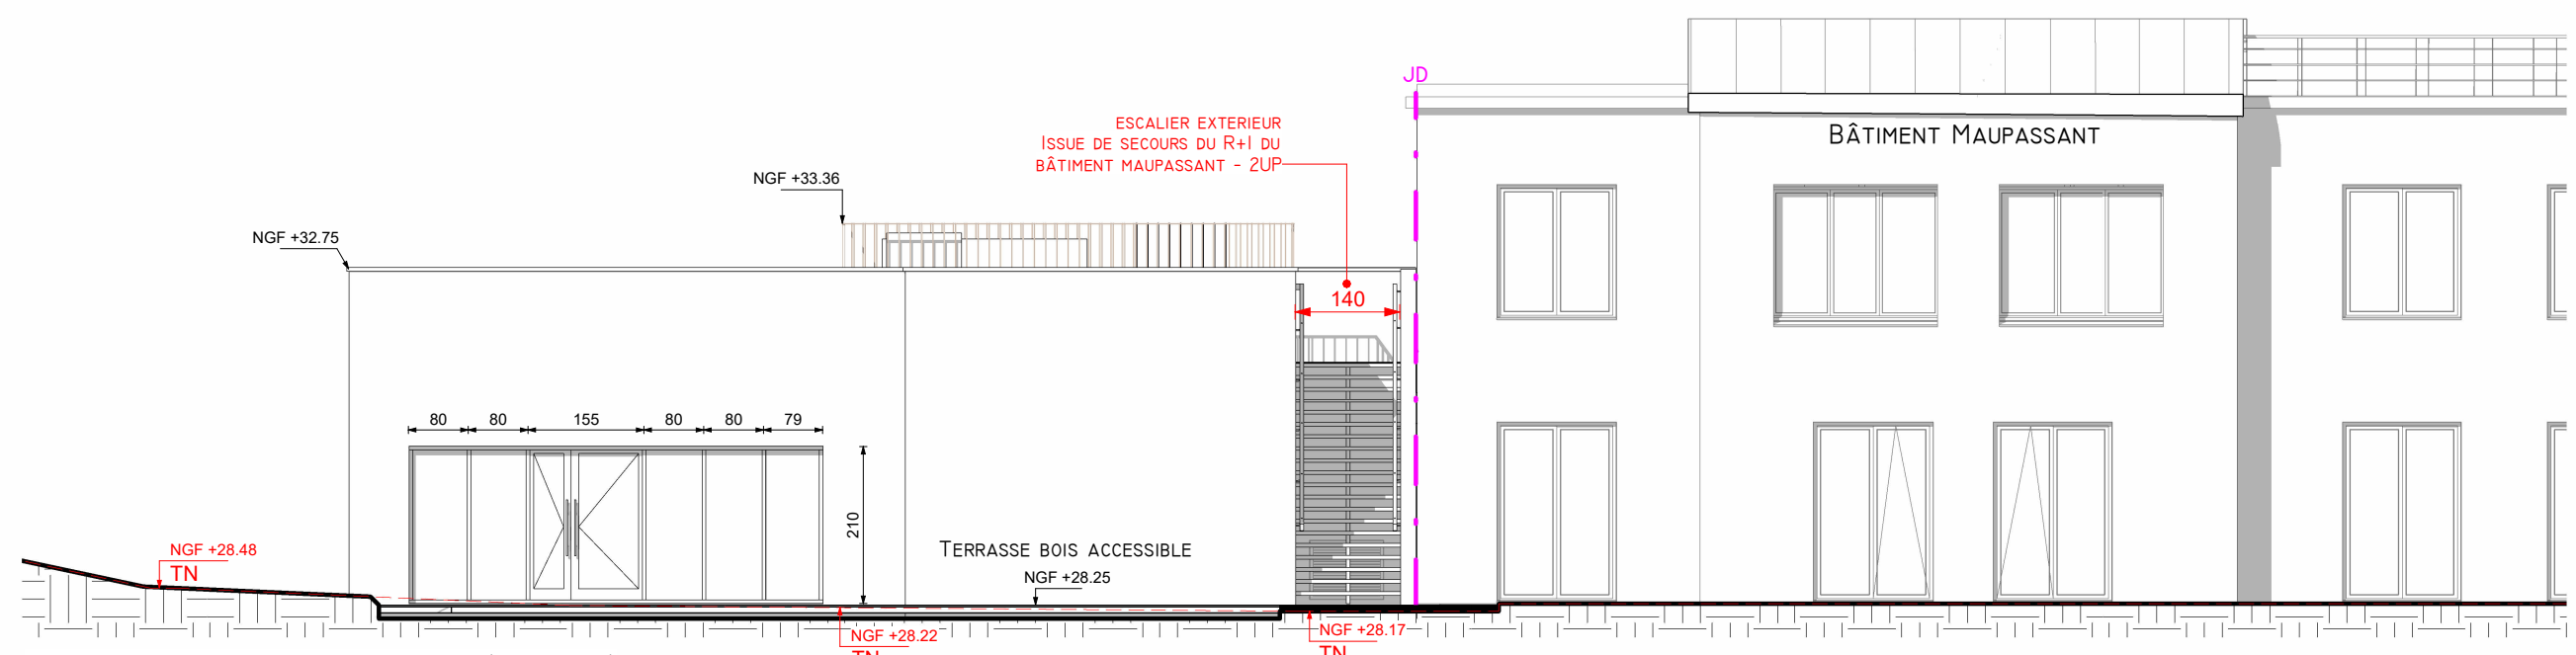


éch. :
1/100°

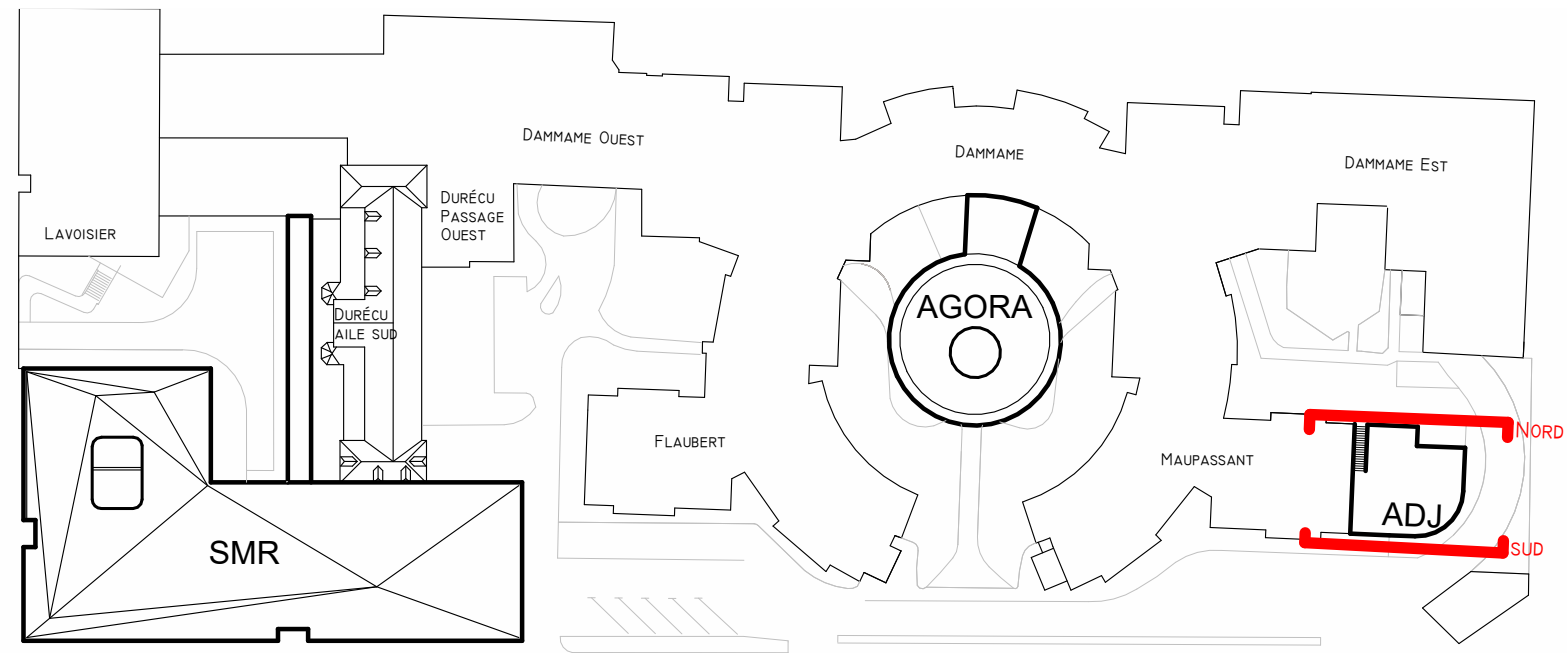

FAÇADE NORD - ADJ - SÉCURITÉ

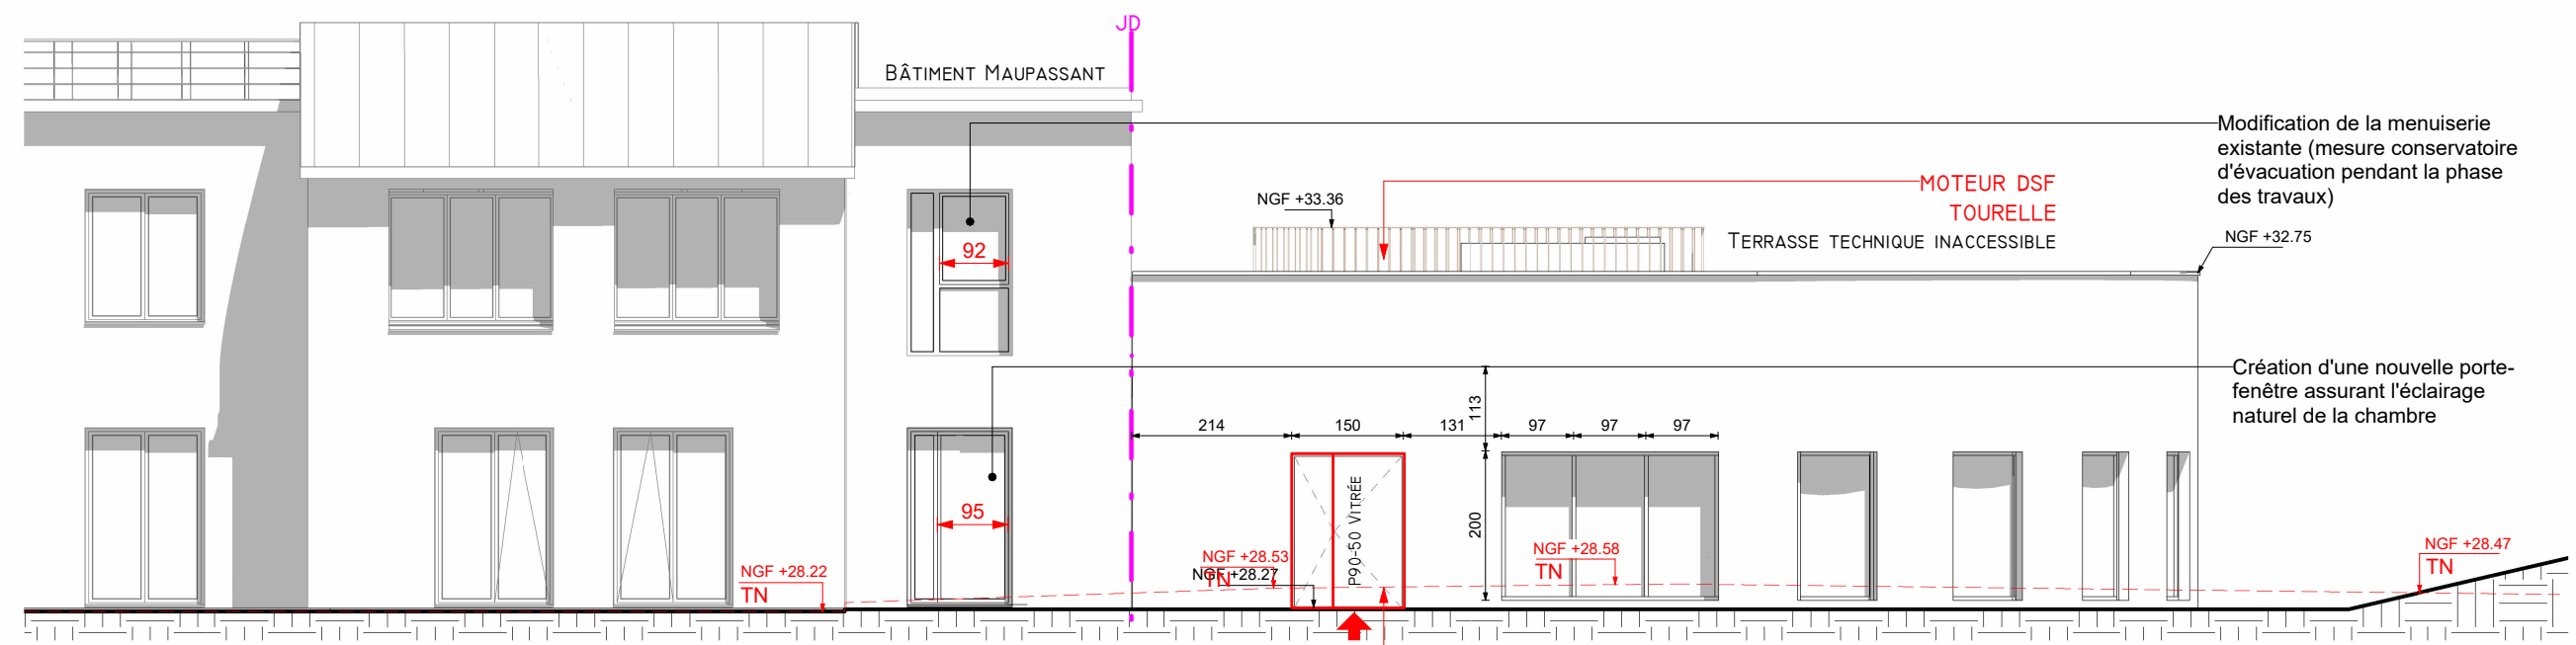

FAÇADE SUD_ADJ - SÉCURITÉ

Reconstruction du SMR et Restructuration de l'EHPAD au Centre Hospitalier Durécu-Lavoisier de Darnétal						
CLIENT :			ARCHITECTE MANDATAIRE		ARCHITECTE CO-TRAITANT	
<div>24-2380</div> <div>Centre Hospitalier Durécu-Lavoisier de Darnétal 116, rue Louis Pasteur, BP18, 76160 Darnétal denis.renaud@chdl-darnetal.fr</div>			CBA		UNHI	
			9, rue Le Nostre - CS 70502 -		39, rue des Vignoles	
			76005 ROUEN CEDEX		75020 Paris	
			Tél. 02 32 10 44 44		Tél. 01 53 17 91 00	
			secretariat@cbarchitectes.fr		www.unhi.fr	
denis.renaud@chdl-darnetal.fr			julien.merceron@cbarchitectes.fr		m.truong@unhi.fr	
			magdalena.bukowska@cbarchitectes.fr		b.bazelle@unhi.fr	