

LEGENDE - SECURITE

- ZONE DESENFUMEE
- LRM

LOCAL A RISQUE MOYEN
- GRILLE D'EXTRACTION DE DESENFUMAGE EN PLAFOND
-
- GRILLE D'EXTRACTION DE DESENFUMAGE MURALE

VB

GRILLE D'AMENEE D'AIRE DE DESENFUMAGE MURALE



SEPARATION ZONE U10 - CF 1H

160


DISTANCES DESENFUMAGE

1.60 m

DISTANCES D'EVACUATION

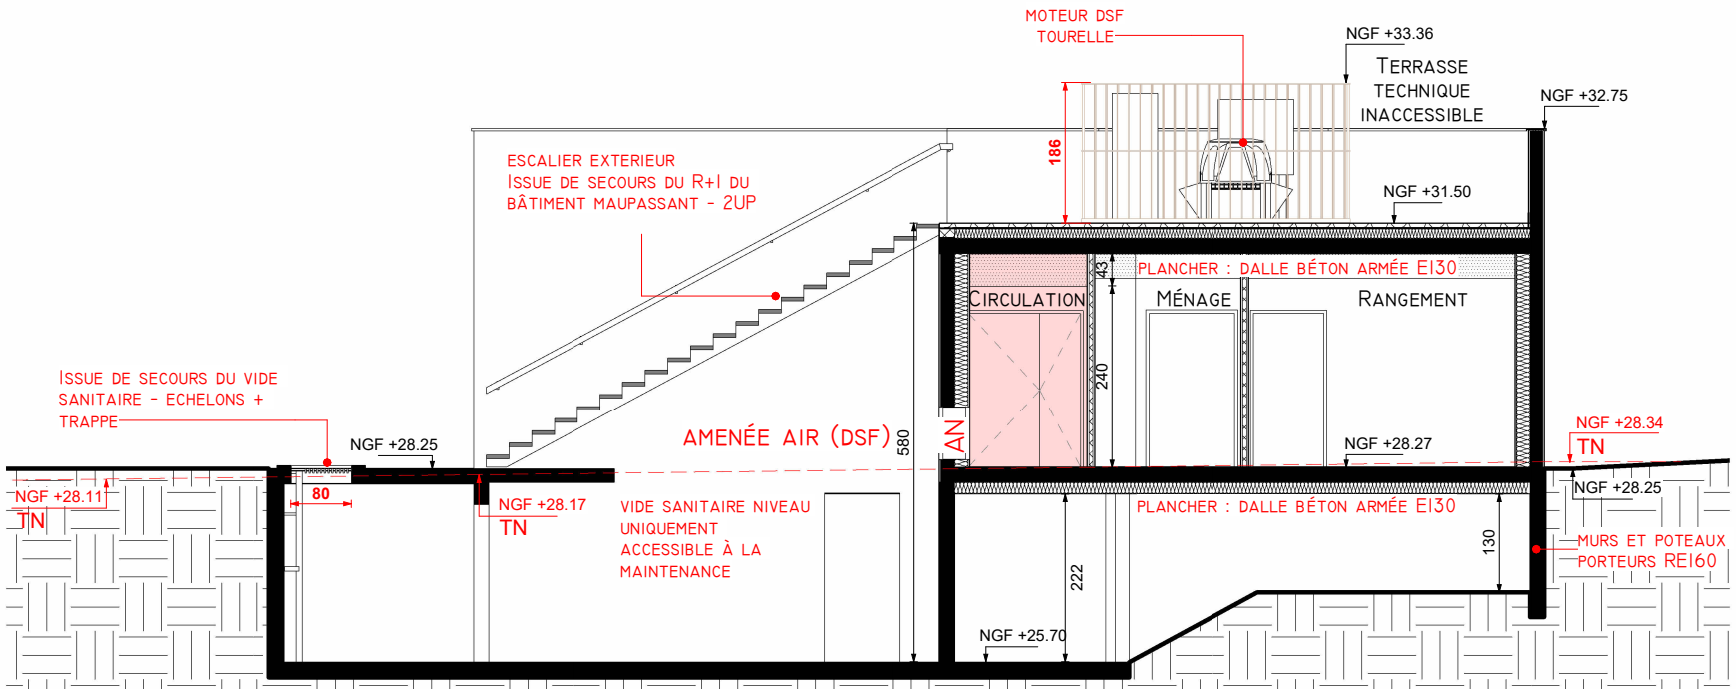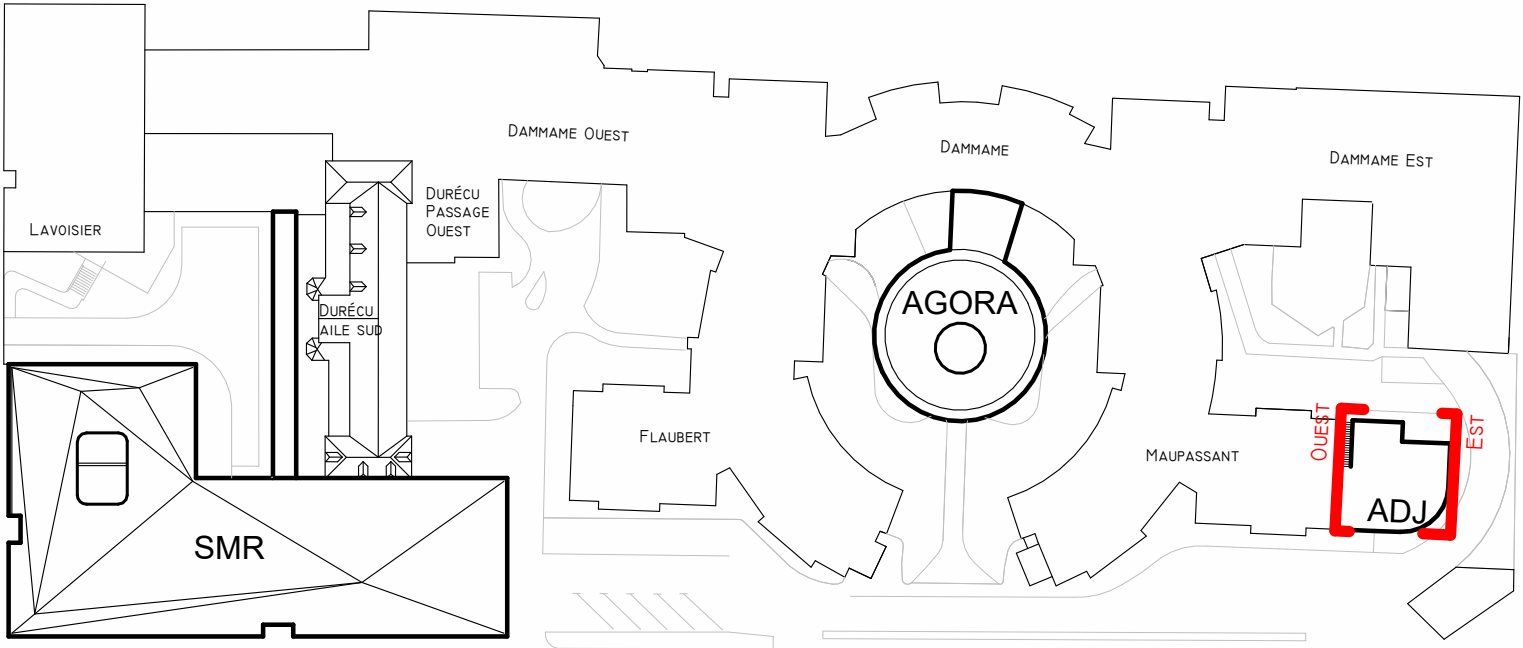

FAÇADE OUEST - ADJ SÉCURITÉ

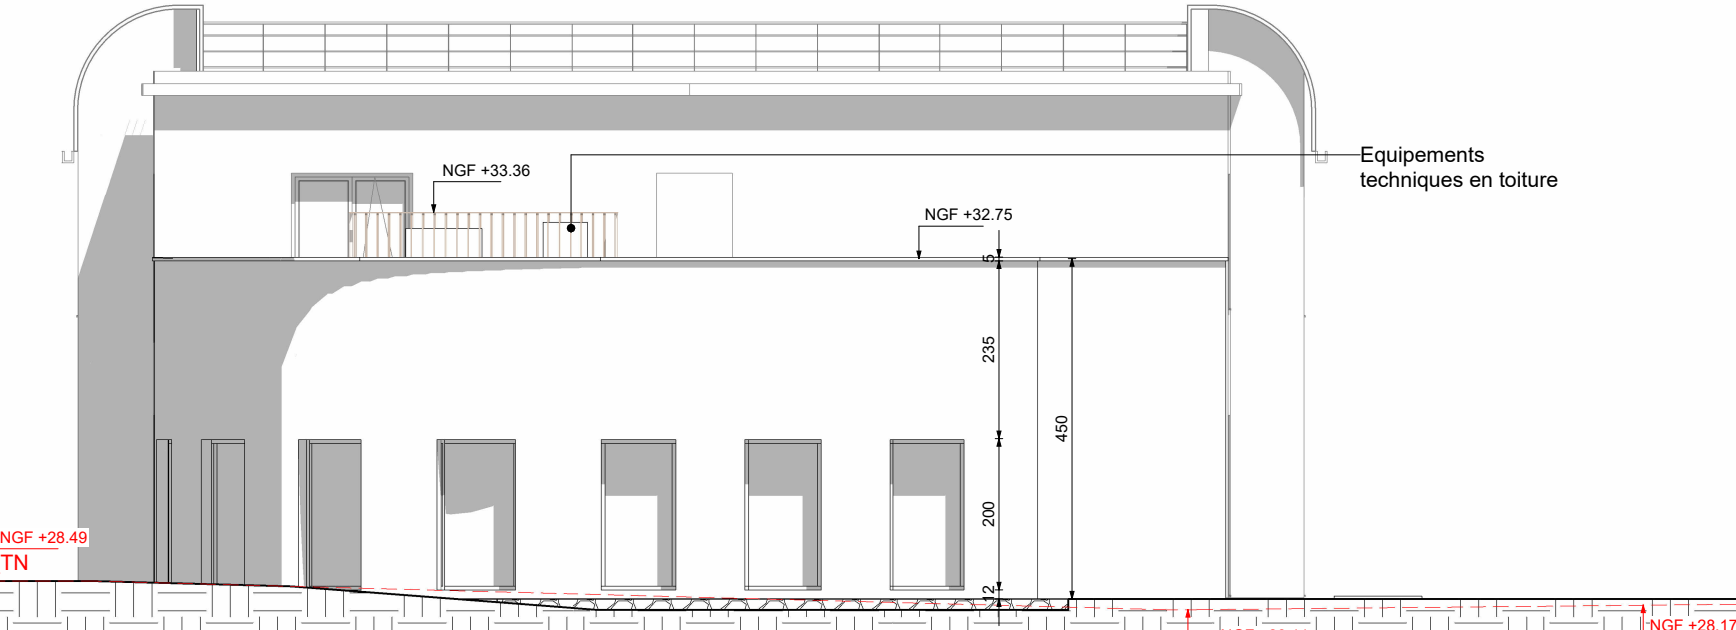

FAÇADE EST - ADJ SÉCURITÉ

éch. : 1/100°

Reconstruction du SMR et Restructuration de l'EHPAD au Centre Hospitalier Durécu-Lavoisier de Darnétal		DATE :	21/03/2025	DATE INDICE :	
PHASE :		NUMERO :	PC 40.ERP4-3B	ECHELLE :	1 : 100
ARCHITECTE CO-TRAITANT		UNHI			
ARCHITECTE MANDATAIRE		CBA			
CLIENT :		Centre Hospitalier Durécu-Lavoisier de Darnétal			
		116, rue Louis Pasteur, BP18, 76160 Darnétal			
		denis.renaud@chdl-darnetal.fr			
		julien.merceron@cbarchitectes.fr			
		magdalena.bukowska@cbarchitectes.fr			
		b.bazelle@unhi.fr			
		m.truong@unhi.fr			
		www.unhi.fr			
		Tél. 01 53 17 91 00			
		76005 ROUEN CEDEX			
		9, rue Le Nostre - CS 70502 -			
		39, rue des Vignoles			
		24-2380			